

No DE FEUILLE

D102

1. AVANT D'EFFECTUER LES OUVERTURES REQUISES SELON LE PLAN DE DÉMOLITION, COORDONNER AVEC LES PLANS DE STRUCTURE, SUIVANT LA VÉRIFICATION DES ÉLÉMENTS DE LA PRÉSENCE D'ÉLÉMENTS DE STRUCTURE À PRÉSERVER. LES PROFESSIONNELS AVANT D'ENTREPRENDRE LES TRAVAUX DE DÉMOLITION, DOIVENT RÉSISTER À LA PRÉSENCE D'ÉLÉMENTS DE STRUCTURE À PRÉSERVER.
2. RAGRÉER TOUTES LES SURFACES TOUCHÉES PAR LES TRAVAUX DE DÉMOLITIONS, NETTOYER ET PRÉPARER LES SURFACES EN PRÉVISION DES NOUVEAUX FINIS.
3. SE RÉFÉRER ÉGALEMENT AUX NOTES GÉNÉRALES DE LA FEUILLE A001.
3. SE RÉFÉRER ÉGALEMENT AUX NOTES DE LA SÉRIE A000.
4. CONCERNANT LE SITE DES DALLES SUR SOL, COORDONNER ENTRE LES PLANS DE DÉMOLITION ET LES PLANS DE FONDATION, EN PRÉVISION DU RECROQUEMENT DES PLANS DÉCRIS: AFFAIDR/PLA/FONDATION LA DALE SUFFISAMMENT POUR LA RENDRE PÉNÉTRABLE SUR LE SASSANT QU'IL NE DEMURE POUSSE POUR LAISSER L'HUMIDITÉ S'ÉCHAPPER.
5. AVANT DE PRÉSENTER LES LOUS SOUMISSIONS, LES ENTREPRENEURS DOIVENT EXAMINER L'EMPLACEMENT DES TRAVAUX PROJETÉS ET VÉRIFIER LES DIMENSIONS SUR PLACE. ILS DOIVENT SE RENDRE PRÉSENTEMENT SUR LE SITE DES LIEUX ET OBTENIR LES INFORMATIONS NÉCESSAIRES POUR L'ÉVALUATION DE LA CONVENANCE DES TRAVAUX. AUCUNE RÉCLAMATION ULTÉRIÈRE NE SERA ACCEPTÉE POUR LES TRAVAUX REQUIS OU OCCASIONNÉS PAR LA SÉRIE A001 ET L'ÉTAT DES LIEUX QU'ON PU ÊTRE VISITÉS PAR LES ENTREPRENEURS ET POUR LES OUVERTURES EN CAS DE DÉMOLITION DES DOCUMENTS DE SOUMISSION ET LE SITE DES TRAVAUX CONSIDÉRANT L'ÉTAT FOURNI EN MESURE DE LES DÉCRIRE.
6. CERTAINS MATÉRIELS CONTIENNENT DE L'AMIANTE (VOIR DES DU SPÉCIALISTE EN HYGIÈNE ET SALUBRITÉ).
7. L'ENTREPRENEUR DOIT FAIRE EXÉCUTER LES TRAVAUX D'ENLEVEMENT D'AMIANTE PAR UN SPÉCIALISTE EN DÉMAMASSAGE SELON LES RECOMMANDATIONS DU SPÉCIALISTE MANDATE PAR LE PROPRIÉTAIRE TOUT EN RESPECTANT LES NORMES ET LOIS EN VIGUEUR. (VOIR DES DU SPÉCIALISTE EN HYGIÈNE ET SALUBRITÉ).
8. L'ENTREPRENEUR DOIT S'ATTENDRE À CE QUE LES USAGERS UTILISANT DES LOCAUX ADJACENTS, ET ESPACES EXTÉRIEURS, LORS DE LA RÉALISATION DES TRAVAUX, EXÉCUTER LES TRAVAUX EN DÉRANGEMENT LE MOINS POSSIBLE LES OCCUPANTS ET LE PUBLIC, ET EN ASSURANT DANS LA MESURE DU POSSIBLE UNE INTERRUPTION MINIMALE DE LA TRAVAIL ET COMMENCER AVEC L'ARCHITECTE ET LE CLIENT POUR FACILITER L'EXÉCUTION DES TRAVAUX.
9. LORSQUE L'EXÉCUTION DES TRAVAUX NÉCESSITE LE DÉMONTAGE D'INSTALLATIONS EN PLACE, LES DÉMONTÉES ET LES REMPLACER TOUT CE QUI EXISTANT ET/OU TEL QUE PRÉCISE SUR LES PLANS.
10. L'ENTREPRENEUR DOIT PRÉVOIR LES OUVERTURES NÉCESSAIRES DANS LES CLOISONS EXISTANTES POUR LE PASSAGE DE NOUVEAUX CONDUITS (VOIR PLAN I001) POUR LE RAGRÈGE DES SURFACES ADJACENTES EN PRÉVISION DES NOUVEAUX FINIS.
11. L'ENTREPRENEUR DOIT OBTENIR TEL QUE L'EXISTANT ADJACENT TOUTES OUVERTURES DANS LES CLOISONS EXISTANTES LAISSÉES BÉANTES SUITE AU RETRAIT DE CONDUITS (VOIR PLAN I001) ET/OU ÉQUIPEMENTS ET PRÉVOIR LA RÉPARATION DES SURFACES ADJACENTES EN PRÉVISION DES NOUVEAUX FINIS. LES OUVERTURES NOUVEAUX AU PLAN SONT NON EXEMPTÉS ET DEVRONT ÊTRE COORDONNÉ AVEC LES PLANS ÉLECTROMÉCANIQUE.
12. SUITE AUX TRAVAUX DE RÉAMÉNAGEMENT DES SERVICES ÉLECTROMÉCANIQUES, PRÉVOIR RAGRÈGER LES SURFACES DE CYPSE TEL QUE L'EXISTANT. PRÉPARER LES SURFACES POUR RECOUVRIR LES NOUVEAUX FINIS.
13. L'ENTREPRENEUR DOIT S'ASSURER QUE L'EXISTANT TOUTES LES FONDOS DE CLOUAGE ET REINFORCS REQUIS POUR L'INSTALLATION DES ÉQUIPEMENTS DES ACCESSOIRES, ETC.
14. DANS LE BATIMENT EXISTANT, TOUTES LES CLOISONS INTERIEURES SONT COTÉES PAR RAPPORT À LA FACE FINIE DU MUR EXISTANT CONSERVÉ ET ENSUITE ENTRE ELLES, D'AXES CANTONNÉS À 45 DEGRÉS.
15. L'ÉTAT DES LIEUX DE TOUTES LES SURFACES ADJACENTES EST ILLUSTRÉ SUR LA SÉRIE A001. LES DÉTAILS DE CEUX-CE SE TROUVENT SUR LE PLAN A700.
16. TOUTES LES CLOISONS SUPPORTANT L'ÉTAGE DOIVENT ÊTRE PROTÉGÉES CONTRE LE FEU (RFP 60MIN)

	MUR ET/OU CLOISON EXISTANT CONSERVÉ
	NOUVEAU MUR ET/OU NOUVELLE CLOISON
	ÉLÉMENT EXISTANT CONSERVÉ
	NOUVEL ÉLÉMENT
	PORTE EXISTANTE CONSERVÉE
	NOUVELLE PORTE (VOIR TABLEAU DES PORTES)
	LUMINAIRE EXISTANT CONSERVÉ (VOIR INGÉNIEUR)
	INTERVENTION PONCTUELLE (VOIR NOTES SPÉCIFIQUES)
	ÉLÉMENTS EXISTANTS CONSERVÉS

C100	TRAVAIL À EFFECTUER SUR LA PORTE : LE CADRE ET/OU LA QUINCAILLERIE EXISTANTS : SE RÉFÉRER AUX BORDUREAUX DES PORTES ET CADRES À LA PAGE 480/Pour LES INTERVENTIONS.
C101	NOUVEAU REMPLACEMENT DE PANCHER EN TULES DE VINYLE : SE RÉFÉRER AU TABLEAU DES FINIS (VOIR PAGE 490)
C102	PENDRE LES CLOISONS EXISTANTES AU PÉRIMÈTRE DU CORRIDOR OU LE FINI DE PANCHER À ETE REMPLACÉ (VOIR PAGE 490).
C103	NOUVELLE PLINTHE DE VINYLE AU PÉRIMÈTRE DU CORRIDOR OU LE FINI DE PANCHER À ETE REMPLACÉ (VOIR PAGE 490), PRÉVOIR L'INSTALLATION DES PLINTHES AVANT L'INSTALLATION DES NOUVEAUX CASIERS MURAUX.
C104	NOUVELLE PORTE (INCLUANT CADRE ET QUINCAILLERIE) (VOIR PAGE 490).
C105	NOUVEAUX CASIERS MURAUX (VOIR PAGE 470).
C106	PRÉVOIR UNE COUPURE NETTE DU REVÊTEMENT VINYLE SOUS LA PORTE.
C107	RAGREER LES CLOISONS EXISTANTES EN BLOCS DE BÉTON À L'AIDE DE MORTIER DE BÉTON OU DE SCELLANT. PRÉVOIR LE RAGREAGE SUR 25% DE LA SUPERFICIE TOTALE DES CLOISONS À RÉPONDRE.
C108	CADRE ET CADRE EXISTANTS (EN BOIS OU EN ACIER) À ÉTOUVER, DÉCONTAMINER ET À PENCER COULON P.2. PENCER ENGLAISER LE CADRE DU PANNEAU LATÉRAL VITRE LE CAS ÉCHÉANT. PRÉVOIR LES DIMENSIONS APPROXIMATIVES SUIVANTES POUR LA PORTE SIMPLE (x 915MM L X 2134MM H). PRÉVOIR RETENIR TEMPORAIREMENT, ENTREPRENDRE ET LA RÉINSTALLATION DES ÉLÉMENTS DE QUINCAILLERIE APRÈS PERMETTRE D'EFFECTUER LES TRAVAUX DE PEINTURE.
C109	RÉINSTALLER LA RAMPE D'ACCÈS EXISTANTE DEVANT LA PORTE DE LA SALLE MÉCANIQUE.

• L'entrepreneur devra, avant de commencer les travaux :
vérifier toutes les dimensions des dessins sur place et celles des conditions de chantier

• En cas de contradiction entre les plans et devis de toutes les disciplines, le code national du bâtiment en vigueur et les règlements municipaux en vigueur prévaudront ainsi que les exigences les plus sévères.

• Tous les travaux doivent être exécutés conformément au code de construction du Québec-chapitre 1, bâtiment adopté avec modifications le code national du bâtiment en vigueur et au règlement municipaux applicables.

• Selon la condition "Loi sur le droit d'auteur", S.R.C. 1985, Vol. II, toutes les dessins sont la propriété exclusive de RFA et ne peuvent être utilisés en totalité ou en partie sans un consentement écrit.

ARCHITECTE
Ruccolo + Faubert Architectes Inc.
179 Jean-Talton Est, Montréal (Qc) H2R 1S8 Canada
T: 514-527-1391 / info@rfa-architectes.com
www.rfa-architectes.com

PROPRIÉTAIRE / CLIENT
COMMISSION SCOLAIRE SIR WILFRID LAURIER (CSSWL)
235 montée Leasing
Rosemead, J7A 4V6

2147, Rue de la Province
Longueuil, J4G 1Y6

ENTREPRENEUR[illegible]

CHÉMIN DES ROULEURS

Ordre des Architectes
1561
FRANCO L. RUCCOLO
ARCHITECTE
du Québec

No DE PROJETO


PI-24-155-P01 / C1036.4

ADRESSE DU PROJET
412, chemin des Anglais
Mascouche, QC
J7L 3R1


VÉRIFIÉ PAR ÉQUIPE RFA

No DE FEUILLE

A101

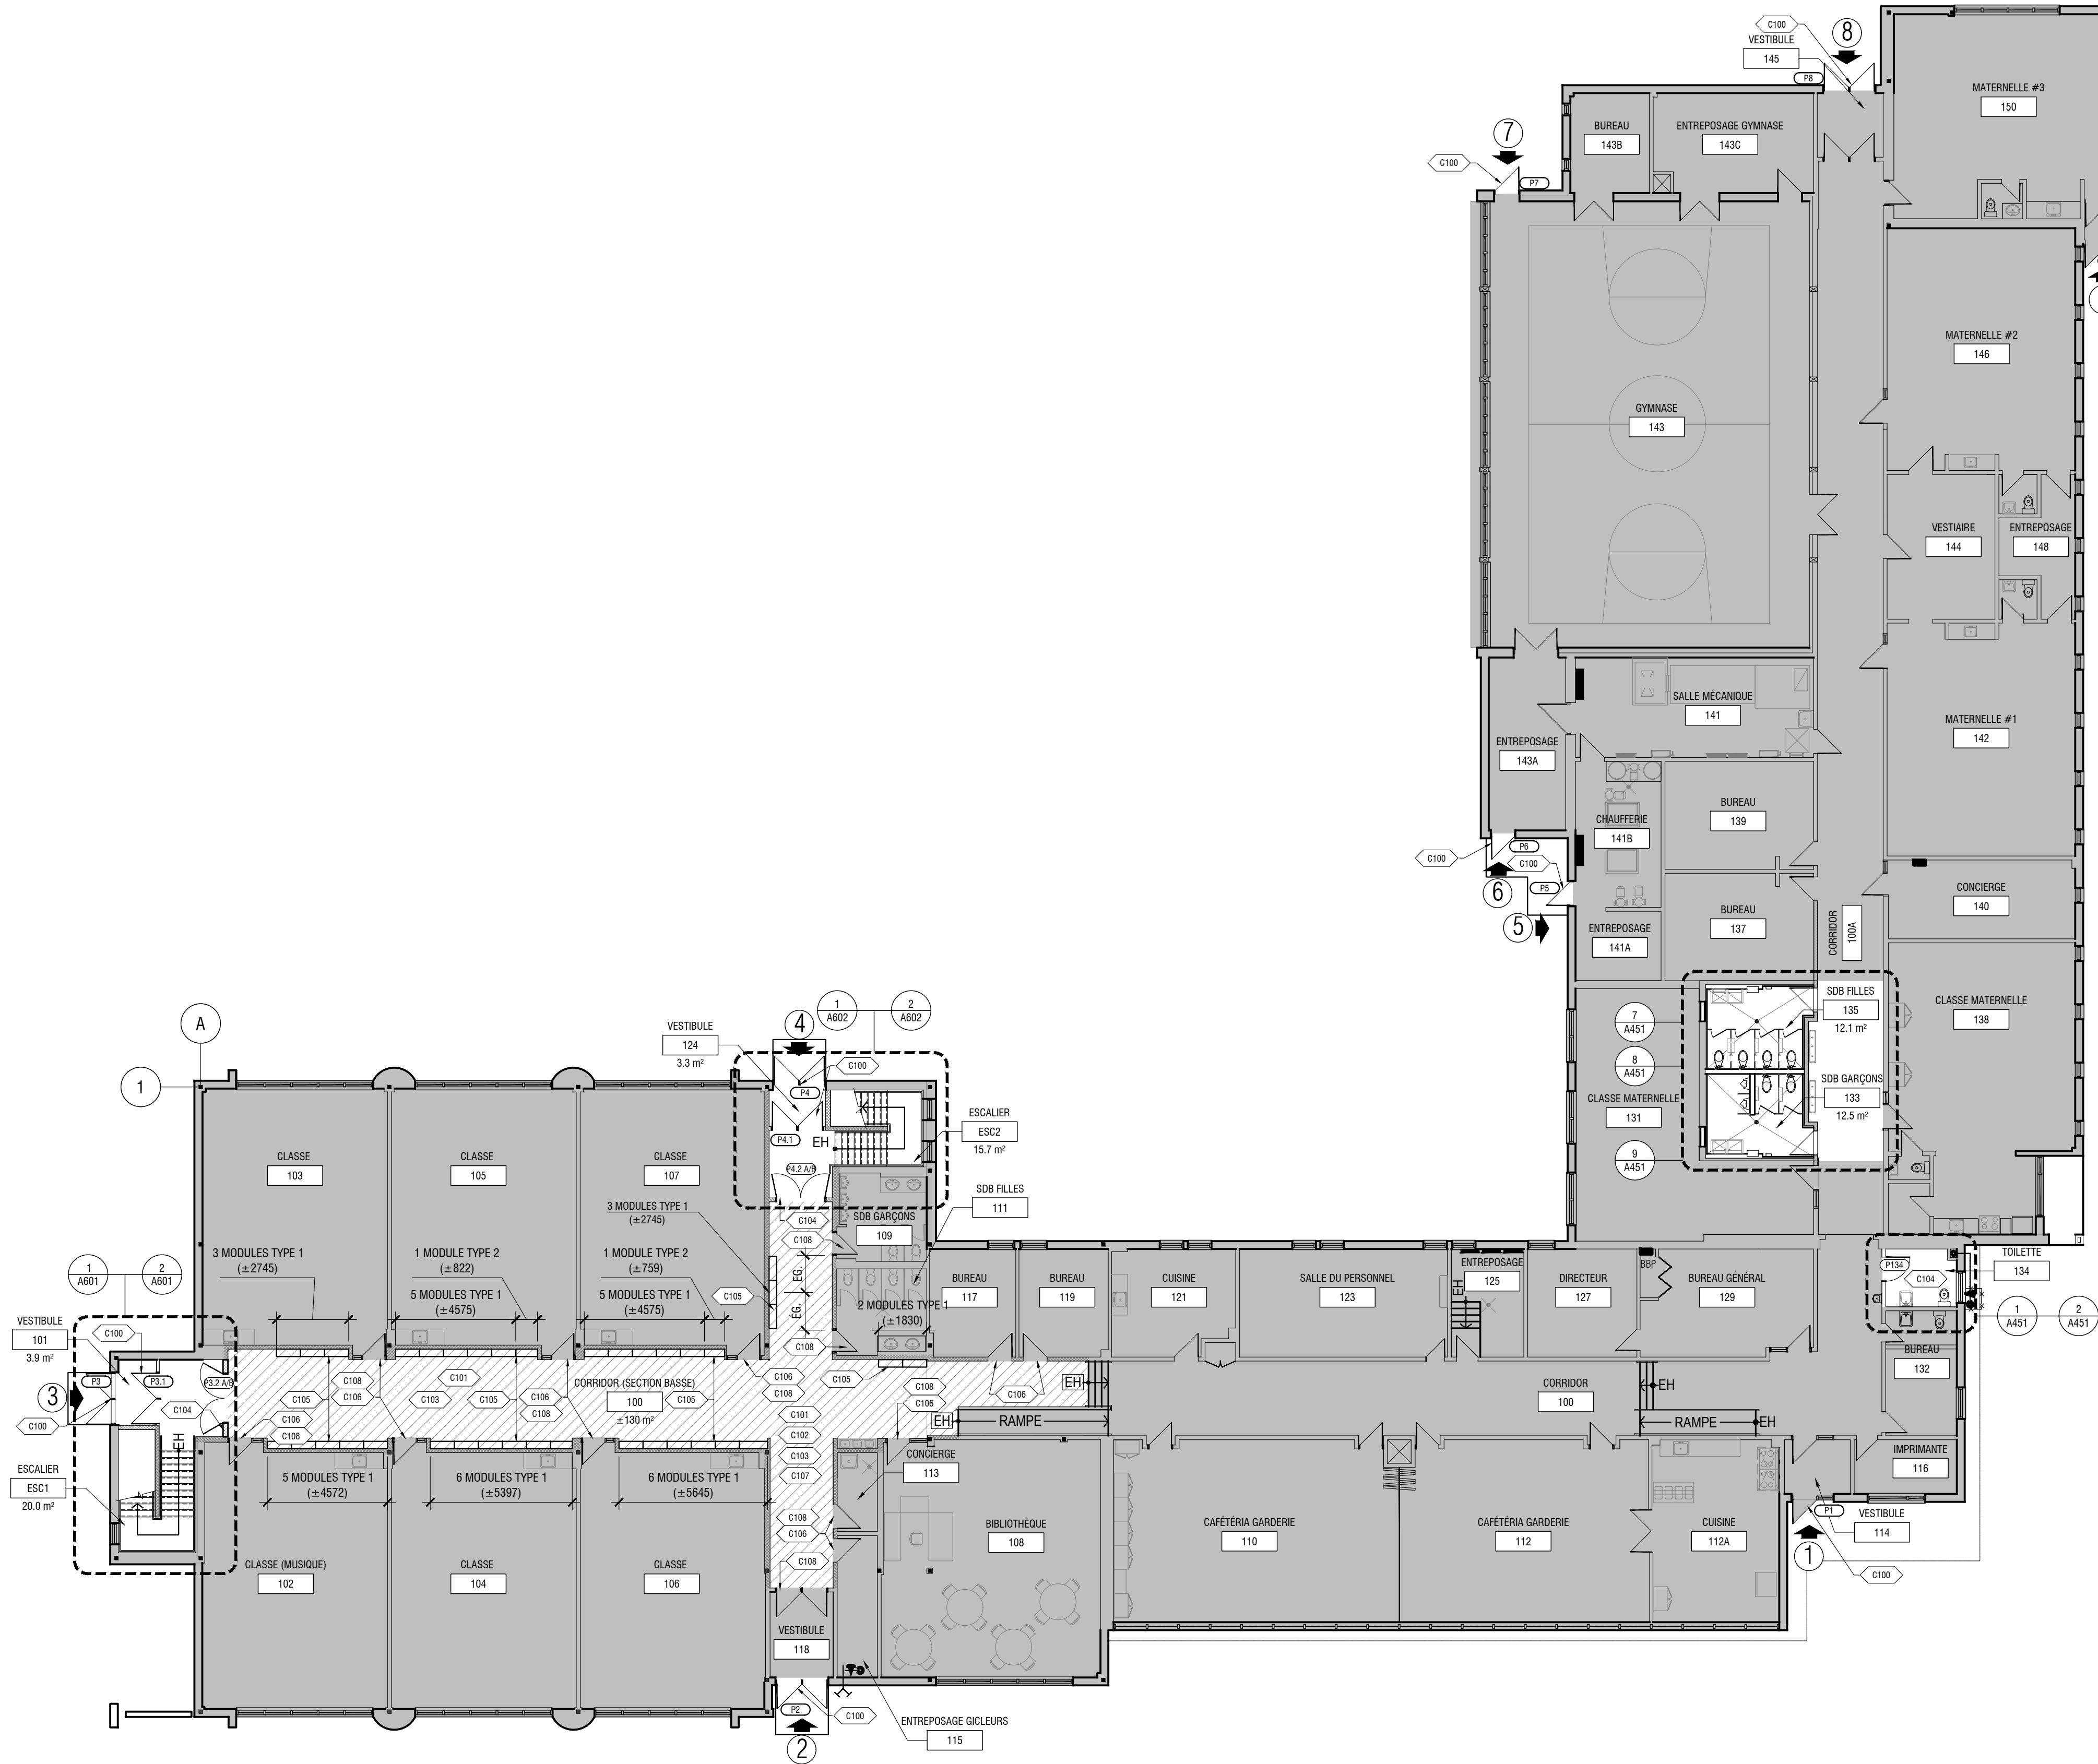







1	PLAN DU REZ-DE-CHAUSSÉE - CONSTRUCTION
A101	1:150

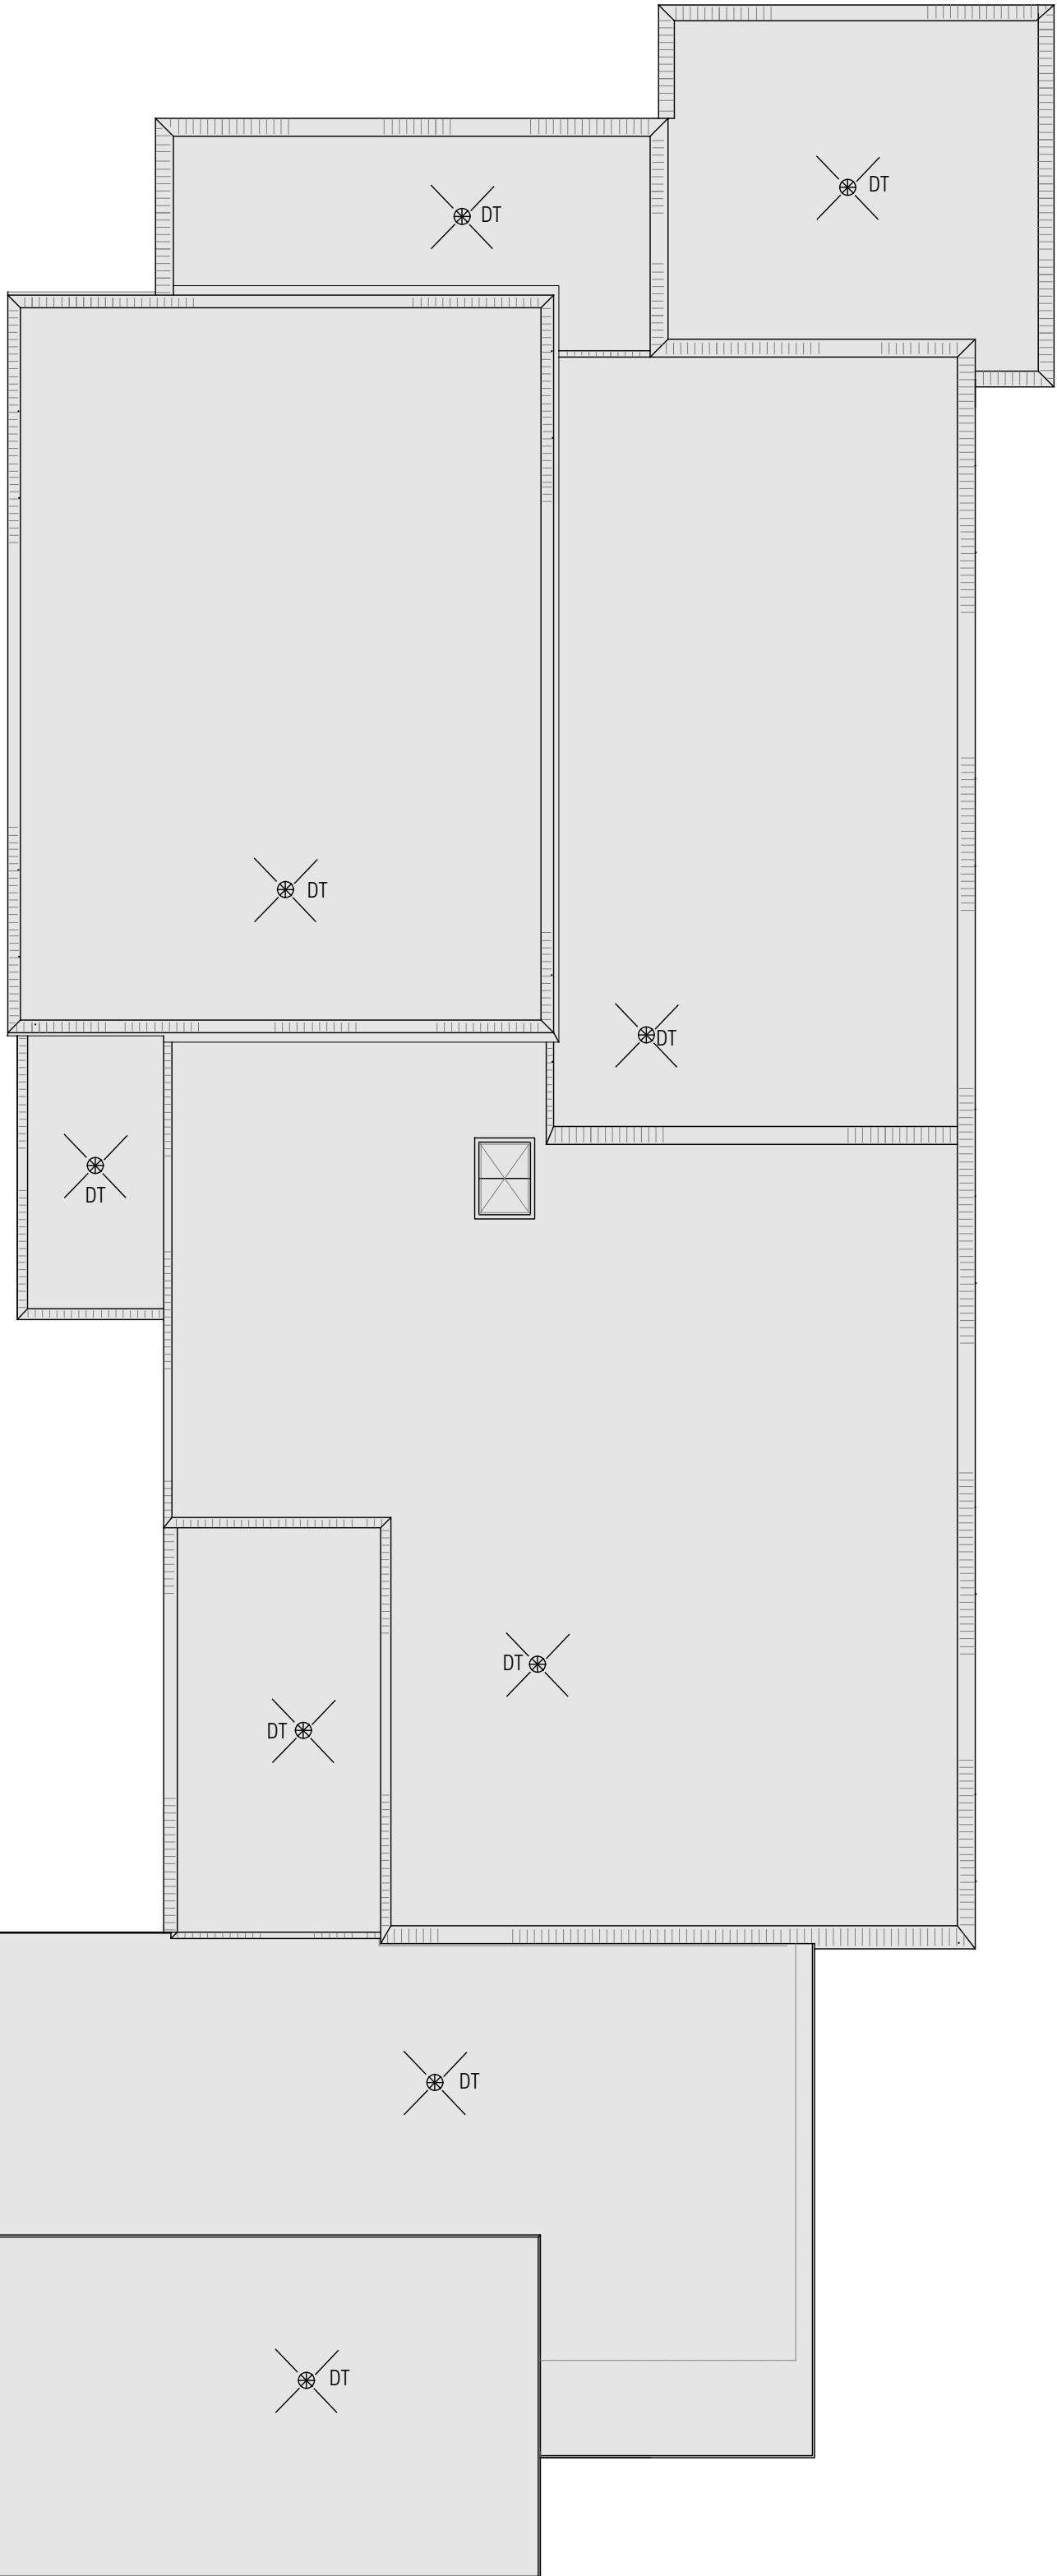

- | | |
|------|---|
| C100 | TRAVAIL À EFFECTUER SUR LE PORTE : LE CADRE ET/OU LA QUINCAILLERIE EXISTANTS. SE RÉFÉRER AUX BORDEREAUX DES PORTES ET CADRES À LA PAGE 480/401 POUR LES INTERVENTIONS. |
| C101 | NOUVEAU REVÊTEMENT DE PLANCHER EN TUILES DE VINYLE. SE RÉFÉRER AU TABLEAU DES FINIS. (VOIR SERIE A900) |
| C102 | PENDRE LES CLOISONS EXISTANTES AU PÉRIMÈTRE DU CORRIDOR OU LE FIN DE PLANCHER À ETE REMPLACÉ (VOIR SERIE A900). |
| C103 | NOUVELLE PLINTHE DE VINYLE AU PÉRIMÈTRE DU CORRIDOR OU LE FIN DE PLANCHER À ETE REMPLACÉ (VOIR SERIE A900). PRÉVOIR L'INSTALLATION DES PLINTHES AVANT L'INSTALLATION DES NOUVEAUX CASIERS MURAUX. |
| C104 | NOUVELLE PORTE (INCLUANT CADRE ET QUINCAILLERIE). (VOIR SERIE A80) |
| C105 | NOUVEAUX CASIERS MURAUX. (VOIR SERIE A700). |
| C106 | PRÉVOIR UNE COUPURE NETTE DU REVÊTEMENT VINYLE SOUS LA PORTE. |
| C107 | RAGREER LES CLOISONS EXISTANTES EN BLOCS DE BÉTON À L'AIDE DE MORTIER DE BÉTON OU DE SCLÉANT. PRÉVOIR LE RAGREAGE SUR 25% DE LA SUPERFICIE TOTALE DES CLOISONS À RENDRE. |
| C108 | <p>RETOUCHER LES CADRE EXISTANTS (EN BOIS OU EN ACIER) À NETTOYER, DÉCONTAMINER ET À PENDRE COULURE P12 PENDANT ÉGALEMENT LE CADRE DU PANEAU LATÉRAL VITRÉ LE CAS-CHÈQUE. PRÉVOIR LES DIMENSIONS APPROXIMATIVES SUIVANTES POUR UNE PORTE SIMPLE (± 915MM X 18 ± 214MM) POUR RETIRER TEMPORAIREMENT, ENTREPOSER ET LA REINSTALLATION DES ÉLÉMENTS DE QUINCAILLERIE AFIN DE PERMETTRE D'EFFECTUER LES TRAVAUX DE FERMETURE.</p> |
| C109 | RENNÉLATER LA RAMPE D'ACCÈS EXISTANTE DEVANT LA PORTE DE LA SALLE MÉCANIQUE. |






No DE FEUILLE

A102

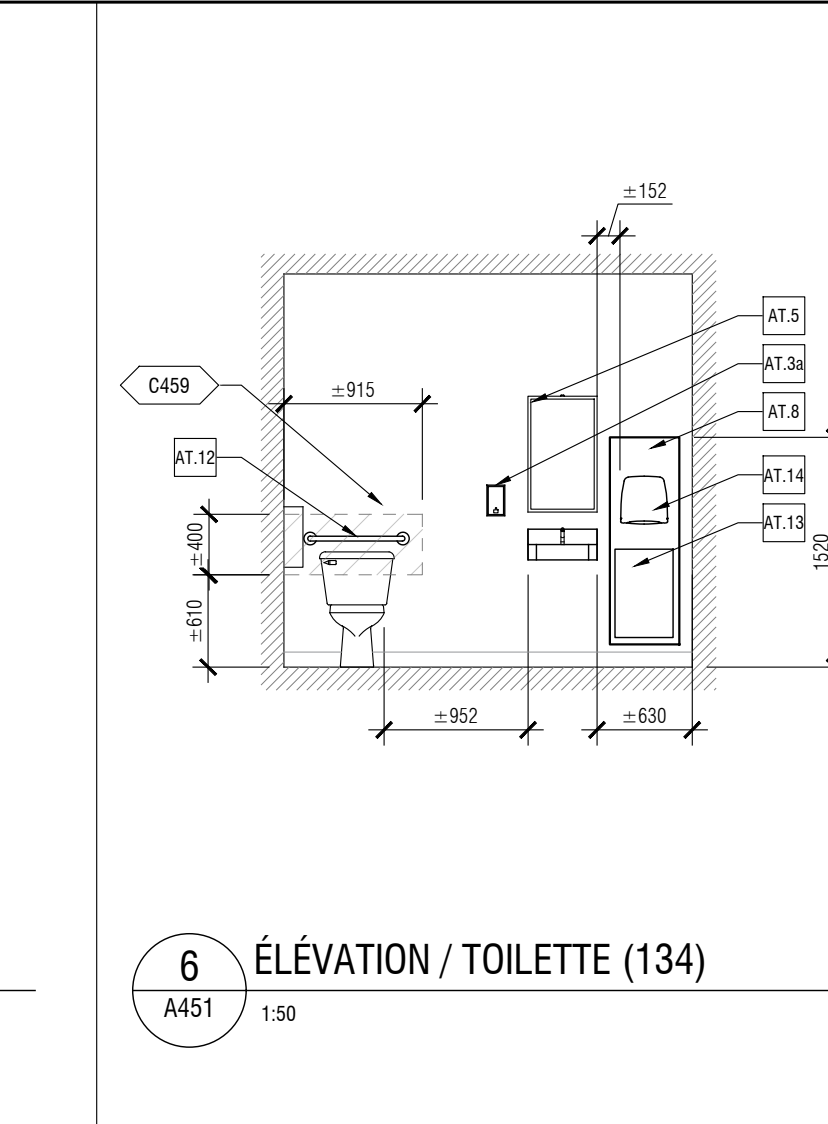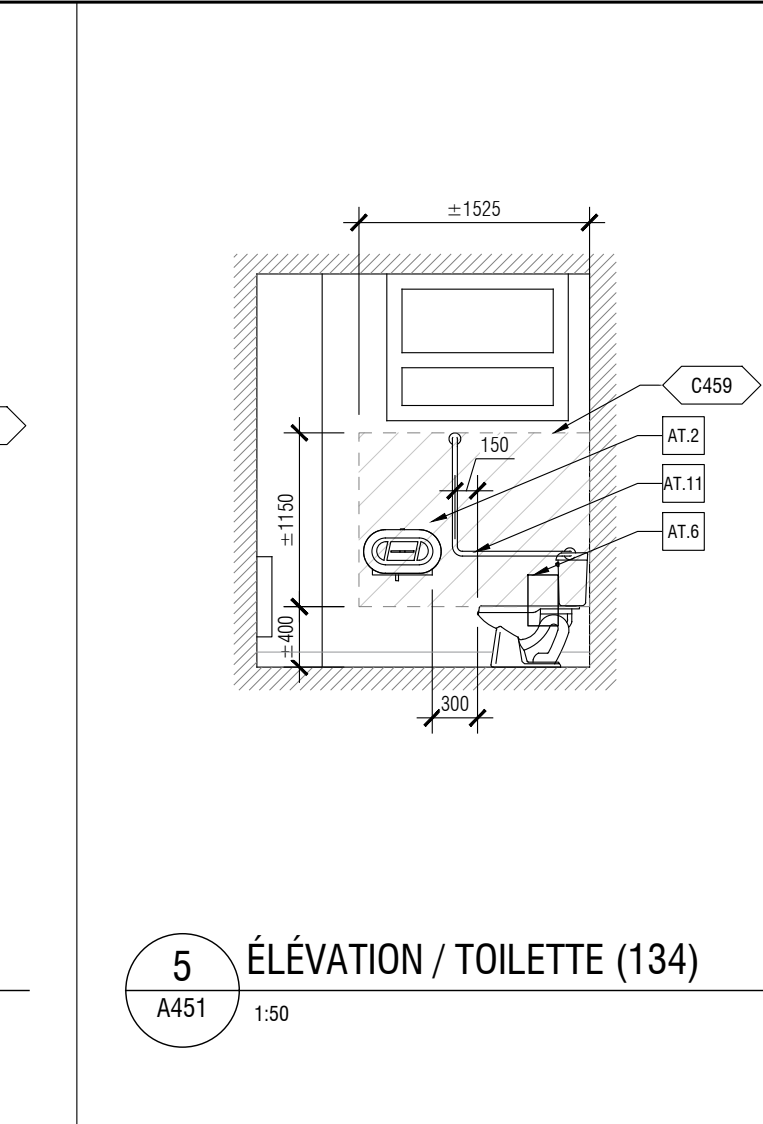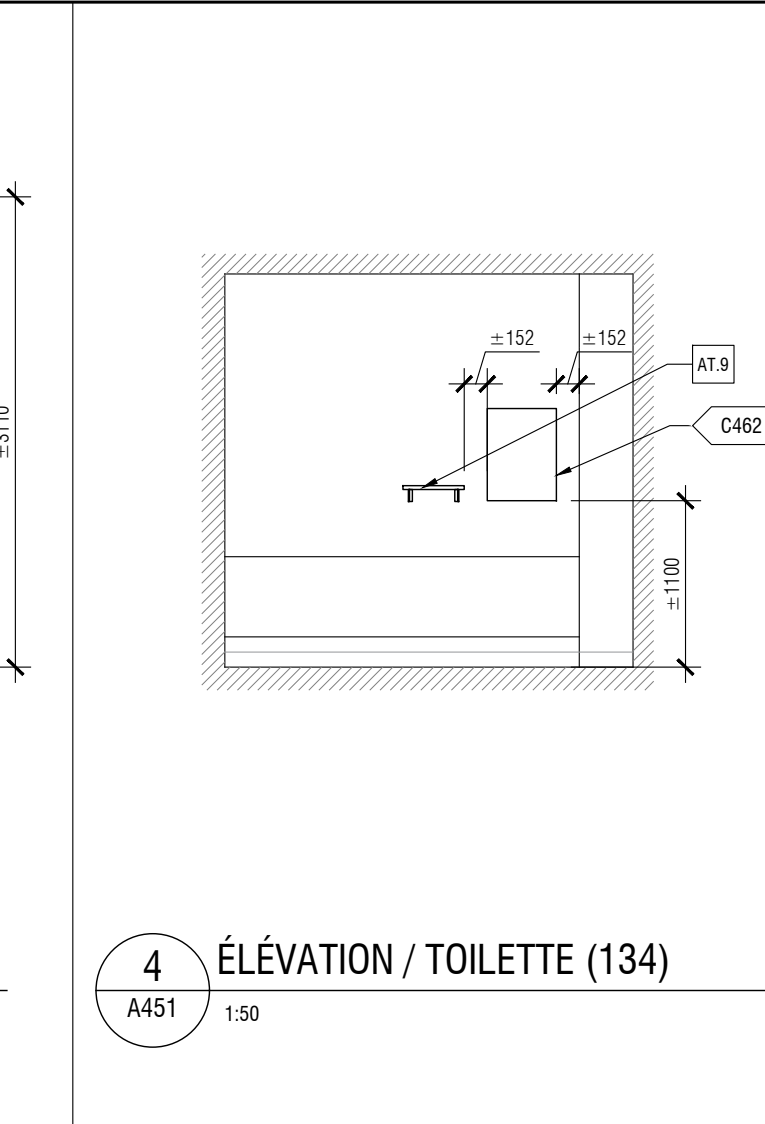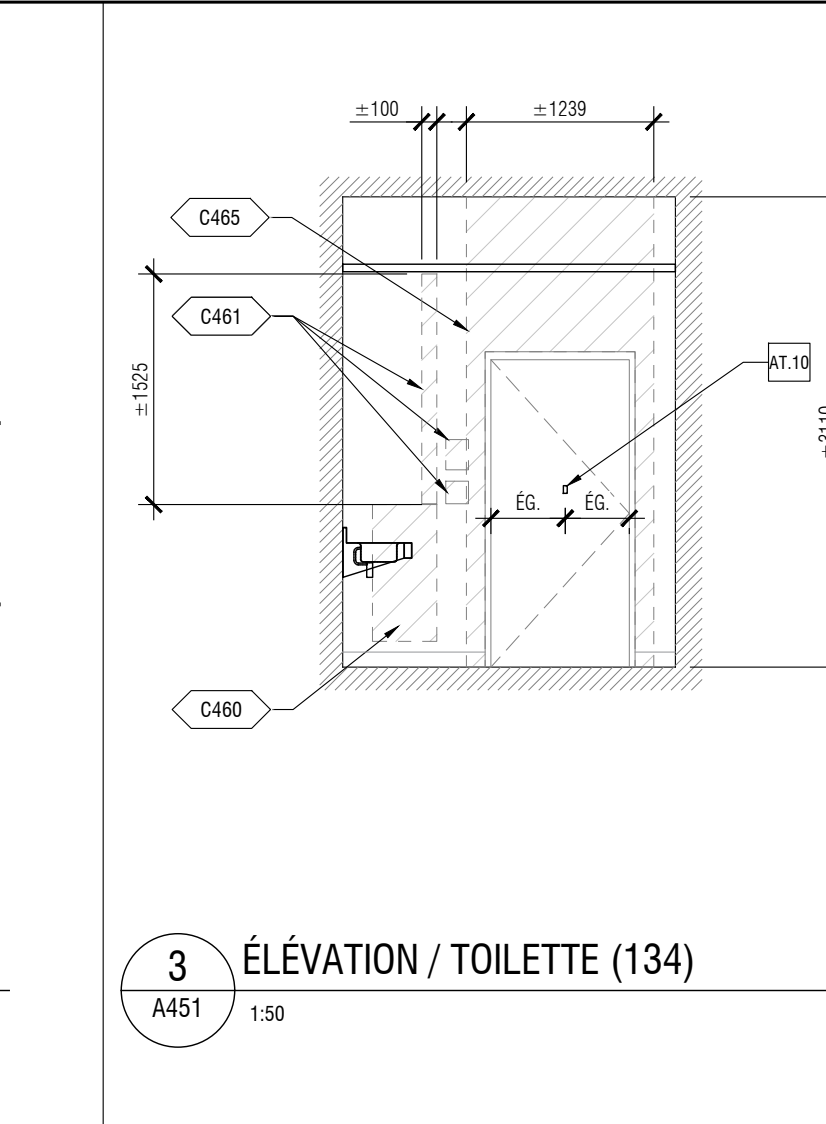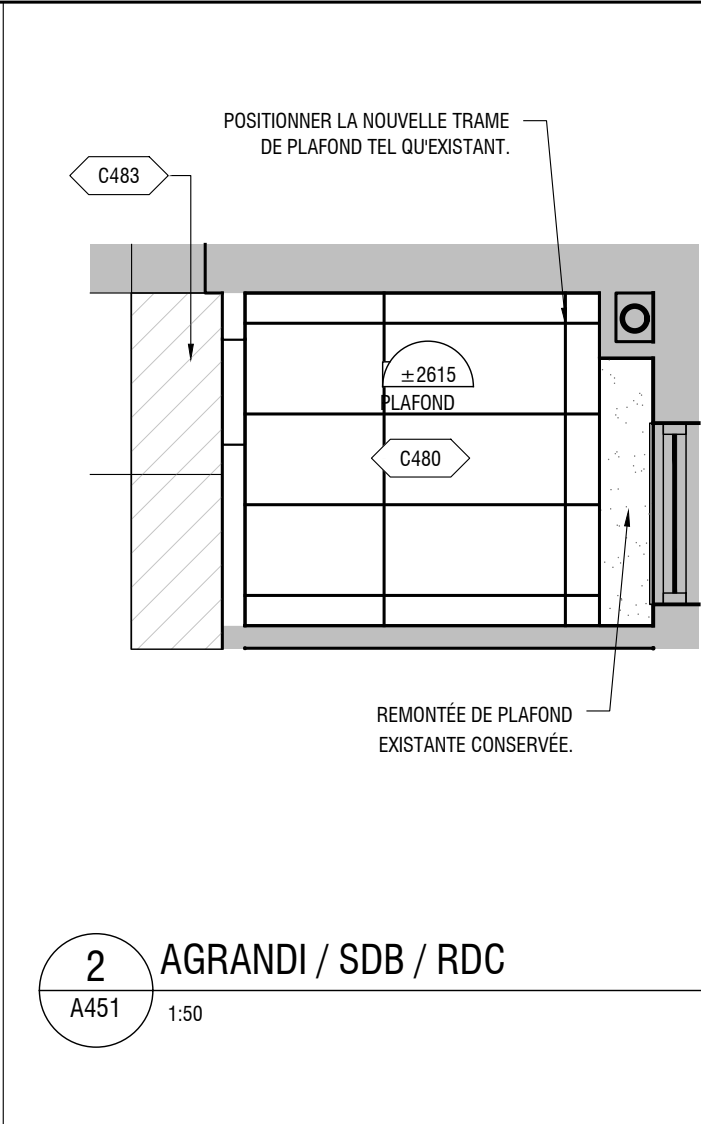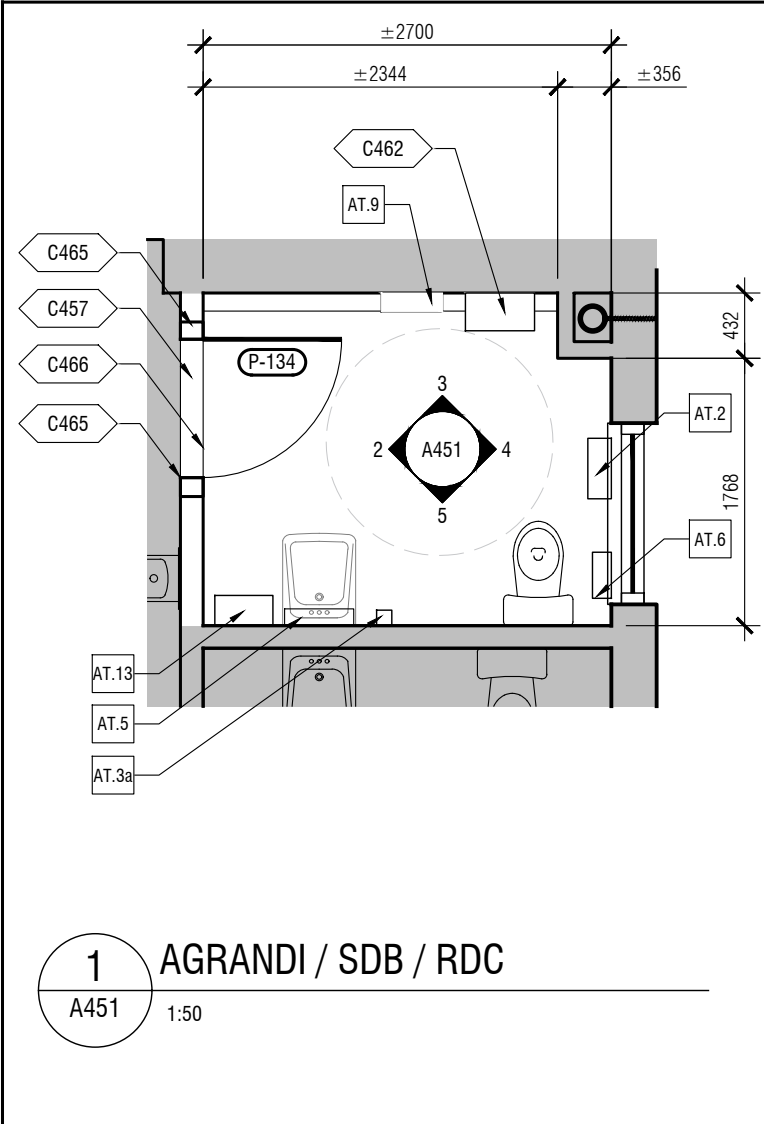

NOTES GÉNÉRALES - NOUVEAU

- L'ENTREPRENEUR DEVRA VÉRIFIER PRÉALABLEMENT SUR LES LIEUX TOUTES LES DIMENSIONS ET CONDITIONS ET CONSTRUIRE LES ÉLÉMENTS EN CONSÉQUENCE.
- POUR TOUS LES MEUBLES ET DIFFÉRENTES COMPOSANTES SUR MESURE, DES DESSINS D'ATELIERS DEVONT ÊTRE APPROUVÉS PAR L'ARCHITECTE AVANT LA MISE EN PRODUCTION AINSI QUE L'EXÉCUTION DES TRAVAUX.
- L'APPLICATION DE CALEFUTRAGE AUTOUR DES APPAREILS SANITAIRES DEVRA ÊTRE FAITE À LA JOINTION DES MURS. LA COULEUR DEVRA ÊTRE COORDONNÉE AVEC L'ARCHITECTE.
- POUR TOUS LES APPAREILS SANITAIRES (TEL QUE TOILETTES, EVIERS, ROBINETTERIE, ETC.), SE RÉFÉRER AUX PLANS DES INGÉNIEURS EN ÉLECTROMÉCANIQUE.
- L'ENTREPRENEUR DOIT S'ASSURER DE COORDONNER TOUS LES FONDOS DE CLOUAGE ET REINFORÇS REQUIS POUR L'INSTALLATION DES ÉQUIPEMENTS, DES ACCESSOIRES, ETC.
- POUR LES FINIS INTÉRIEURES, VOIR SÉRIE A900.
- LES ACCESSOIRES DE TOILETTE IENS CONTRAT INDICUÉS DANS LA LÉGENDE DES ACCESSOIRES SONT À INSTALLER PAR L'ENTREPRENEUR.
- LES HAUTEURS D'INSTALLATION DES ACCESSOIRES SONT INDICUÉS DANS LA LÉGENDE DES ACCESSOIRES OU PRÉCISÉES DANS LES NOTES SPÉCIFIQUES.
- LES EXIGENCES RELATIVES AUX NORMES DE CONCEPTION SANS OBSTACLE DOIVENT ÊTRE RESPECTÉES POUR LES SALLES DE TOILETTE PRÉVUES À CET EFFET (TOILETTE ACCESSIBLE).
- LES DÉGAGEMENTS SOUS LES LAVABOS DOIVENT ÊTRE RESPECTÉS POUR LES TOILETTES ACCESSIBLES.
- POUR LES ÉQUIPEMENTS DE PLOMBERIE OU ACCESSOIRES ÉLECTRIQUES, SE RÉFÉRER AUX PLANS DES INGÉNIEURS EN ÉLECTROMÉCANIQUE.
- L'ENTREPRENEUR DOIT PENDRE LES TRAPPES D'ACCÈS DE LA MÊME COULEUR QUE LE MUR OU PLAFOND SUR LEQUEL ELLES SONT INSTALLÉES.
- LES TRAVAUX DANS LES BLOCS SANITAIRES DOIVENT ÊTRE COMPLÉTÉS POUR LA RENTRÉE SCOLAIRE 2025. DANS LE CAS OÙ LES TRAVAUX DANS LES BLOCS SANITAIRES NE SERAIENT PAS COMPLÉTÉS, L'ENTREPRENEUR DEVRA :
- 13.1. S'ASSURER QUE LES BLOCS SANITAIRES SOIENT FONCTIONNELS ET SÉCURITAIRES POUR LES USAGERS ET DEVRA COMPLÉTER LES TRAVAUX DANS UN DÉLAI RAISONNABLE (EN DEHORS DES HEURES D'OCCUPATION) ET CE, SANS FRAIS ADDITIONNELS. AU BESOIN, L'ENTREPRENEUR DEVRA FOURNIR DES APPAREILS ET/OU ÉQUIPEMENTS TEMPORAIRES (PARTITIONS DE TOILETTE, ACCESSOIRES DE TOILETTES, ETC.).
- 13.2. DANS L'IMPOSSIBILITÉ DE RENDRE LES BLOCS SANITAIRES FONCTIONNELS ET SÉCURITAIRES POUR LES USAGERS POUR LA RENTRÉE SCOLAIRE 2025, L'ENTREPRENEUR DEVRA FOURNIR DES APPAREILS SANITAIRES TEMPORAIRES, VOIR ÉGALEMENT LES EXIGENCES DANS LES CONDITIONS D'APPEL D'OFFRES DE LA (CSSWL).
14. LES TRAVAUX DANS LA SALLE DE TOILETTE 134 DOIVENT ÊTRE COMPLÉTÉS POUR LA RENTRÉE SCOLAIRE 2025. DANS LE CAS OÙ LES TRAVAUX DANS LA SALLE DE TOILETTE 134 NE SERAIENT PAS COMPLÉTÉS, L'ENTREPRENEUR DEVRA :
- 14.1. S'ASSURER QUE LA SALLE DE TOILETTE SOIT FONCTIONNELLE ET SÉCURITAIRE POUR LES USAGERS ET DEVRA COMPLÉTER LES TRAVAUX DANS UN DÉLAI RAISONNABLE (EN DEHORS DES HEURES D'OCCUPATION) ET CE, SANS FRAIS ADDITIONNELS. AU BESOIN, L'ENTREPRENEUR DEVRA FOURNIR DES APPAREILS ET/OU ÉQUIPEMENTS TEMPORAIRES (ACCESSOIRES DE TOILETTES, ETC.).
- 14.2. DANS L'IMPOSSIBILITÉ DE RENDRE LA SALLE DE TOILETTE 134 FONCTIONNELLE ET SÉCURITAIRE POUR LES USAGERS POUR LA RENTRÉE SCOLAIRE 2025, L'ENTREPRENEUR DEVRA FOURNIR UNE SALLE DE TOILETTE ACCESSIBLE TEMPORAIRE (VOIR ÉGALEMENT LES EXIGENCES DANS LES CONDITIONS D'APPEL D'OFFRES DE LA CSSWL).

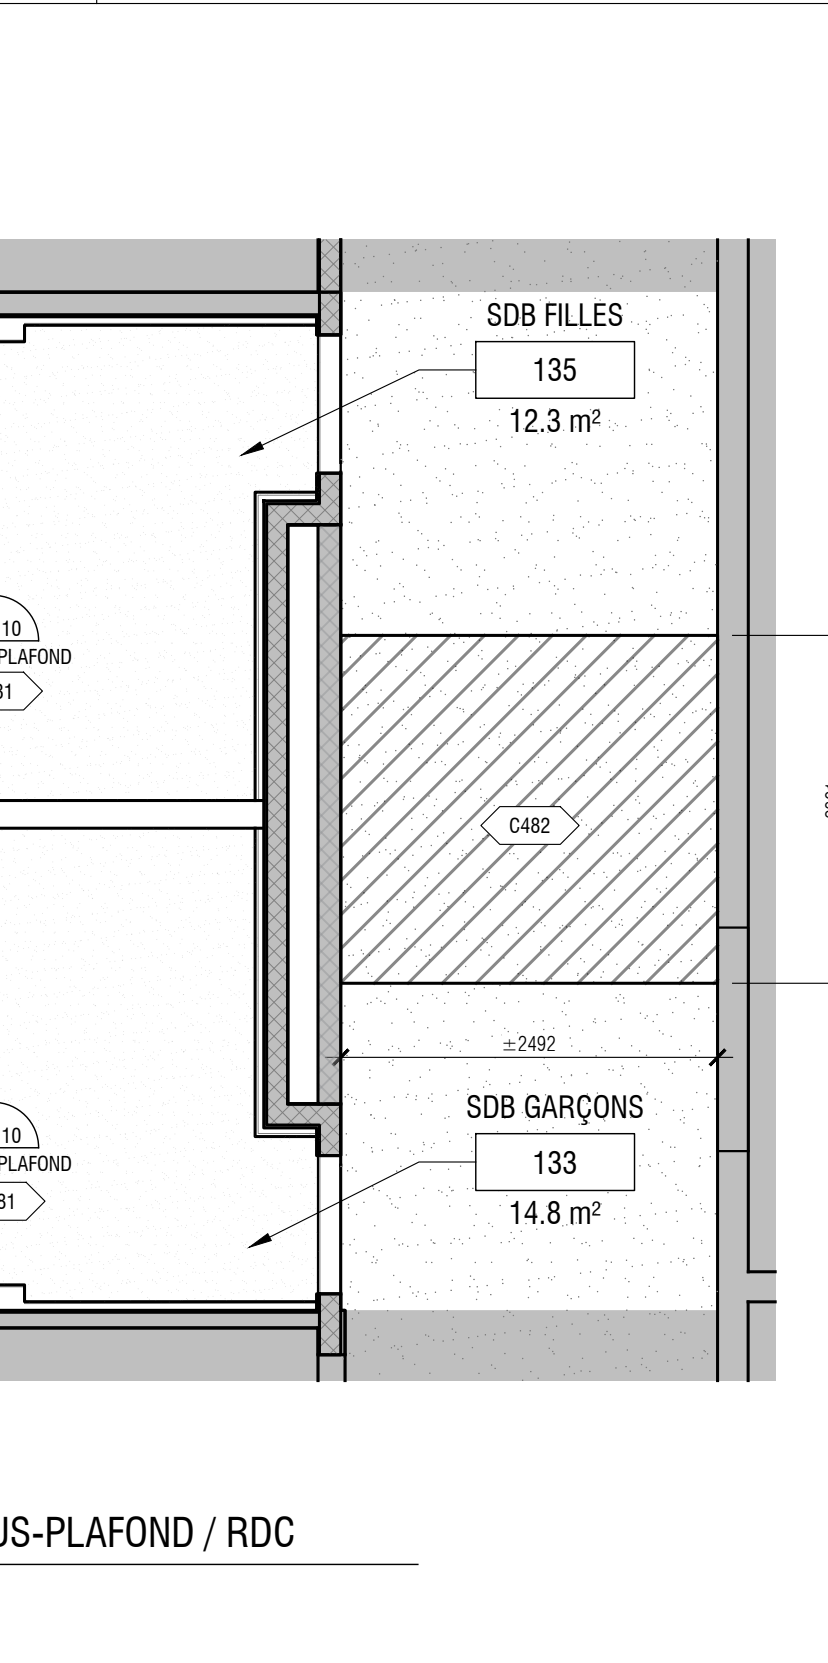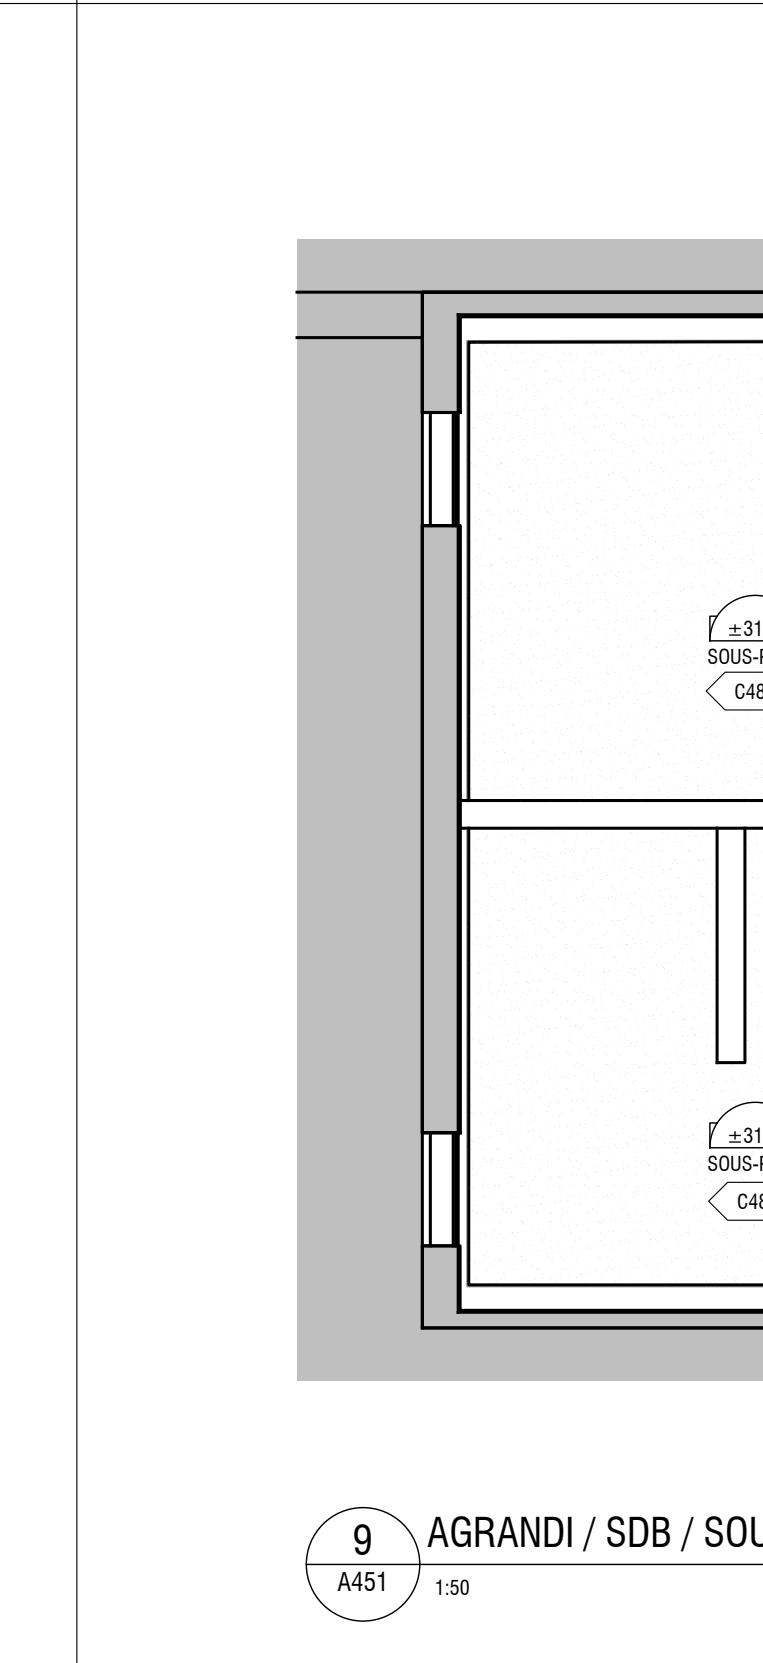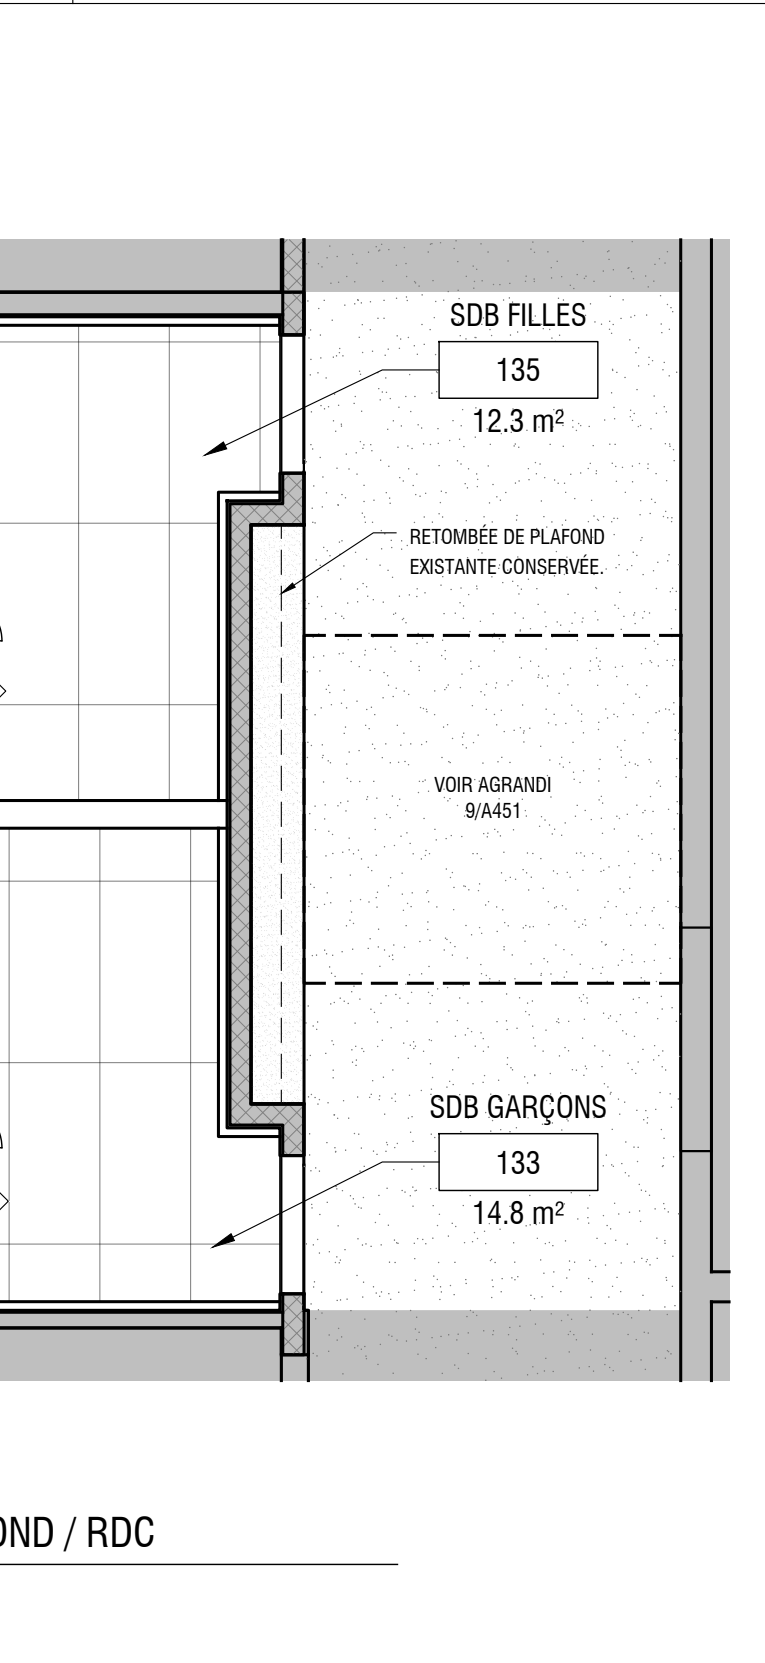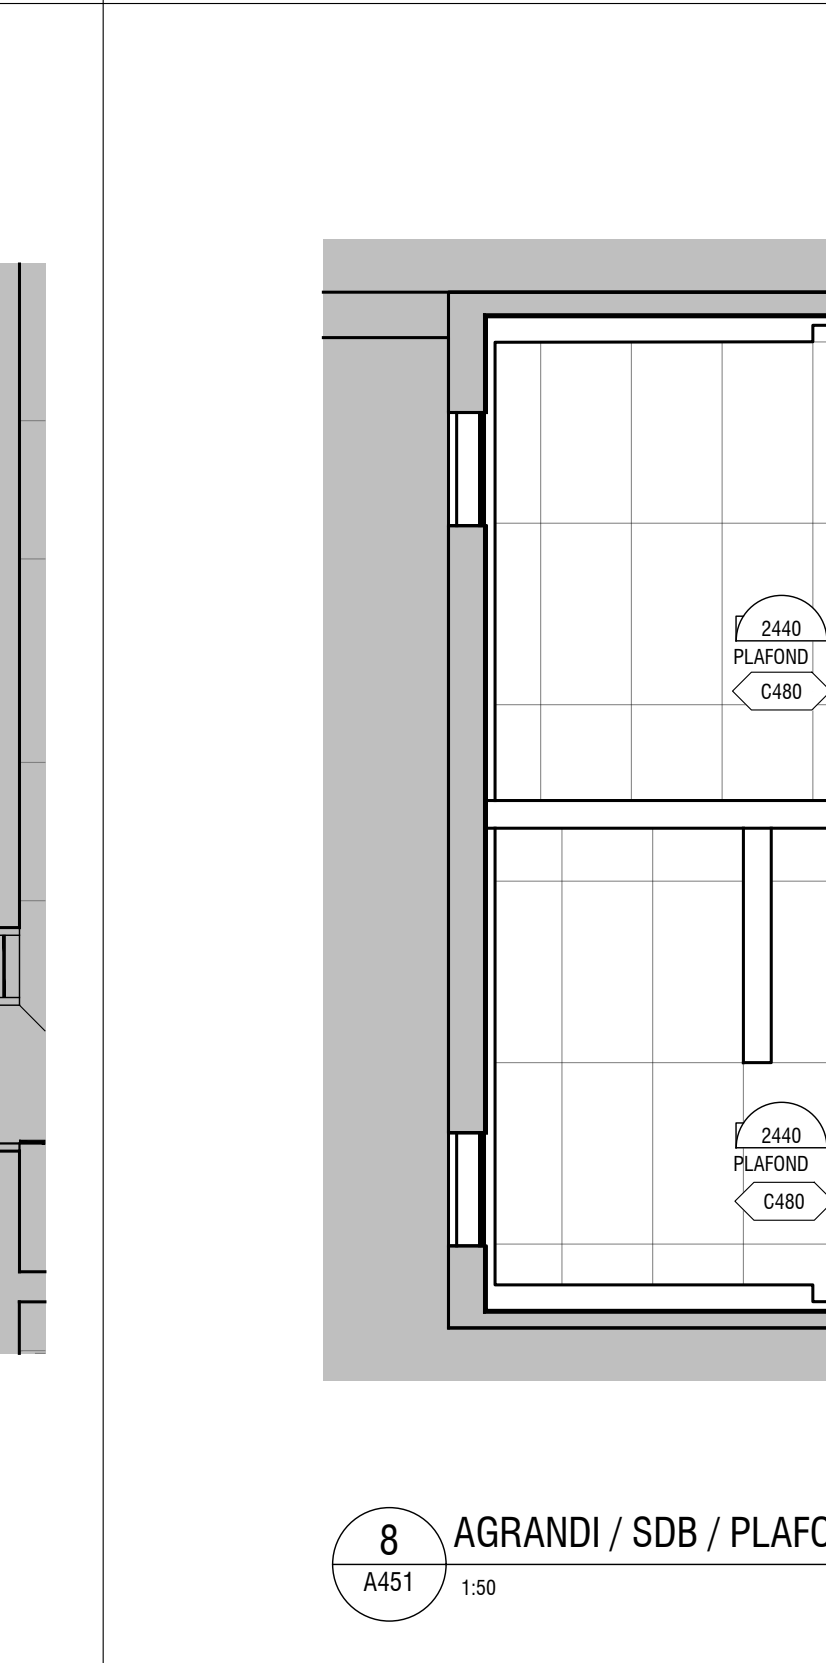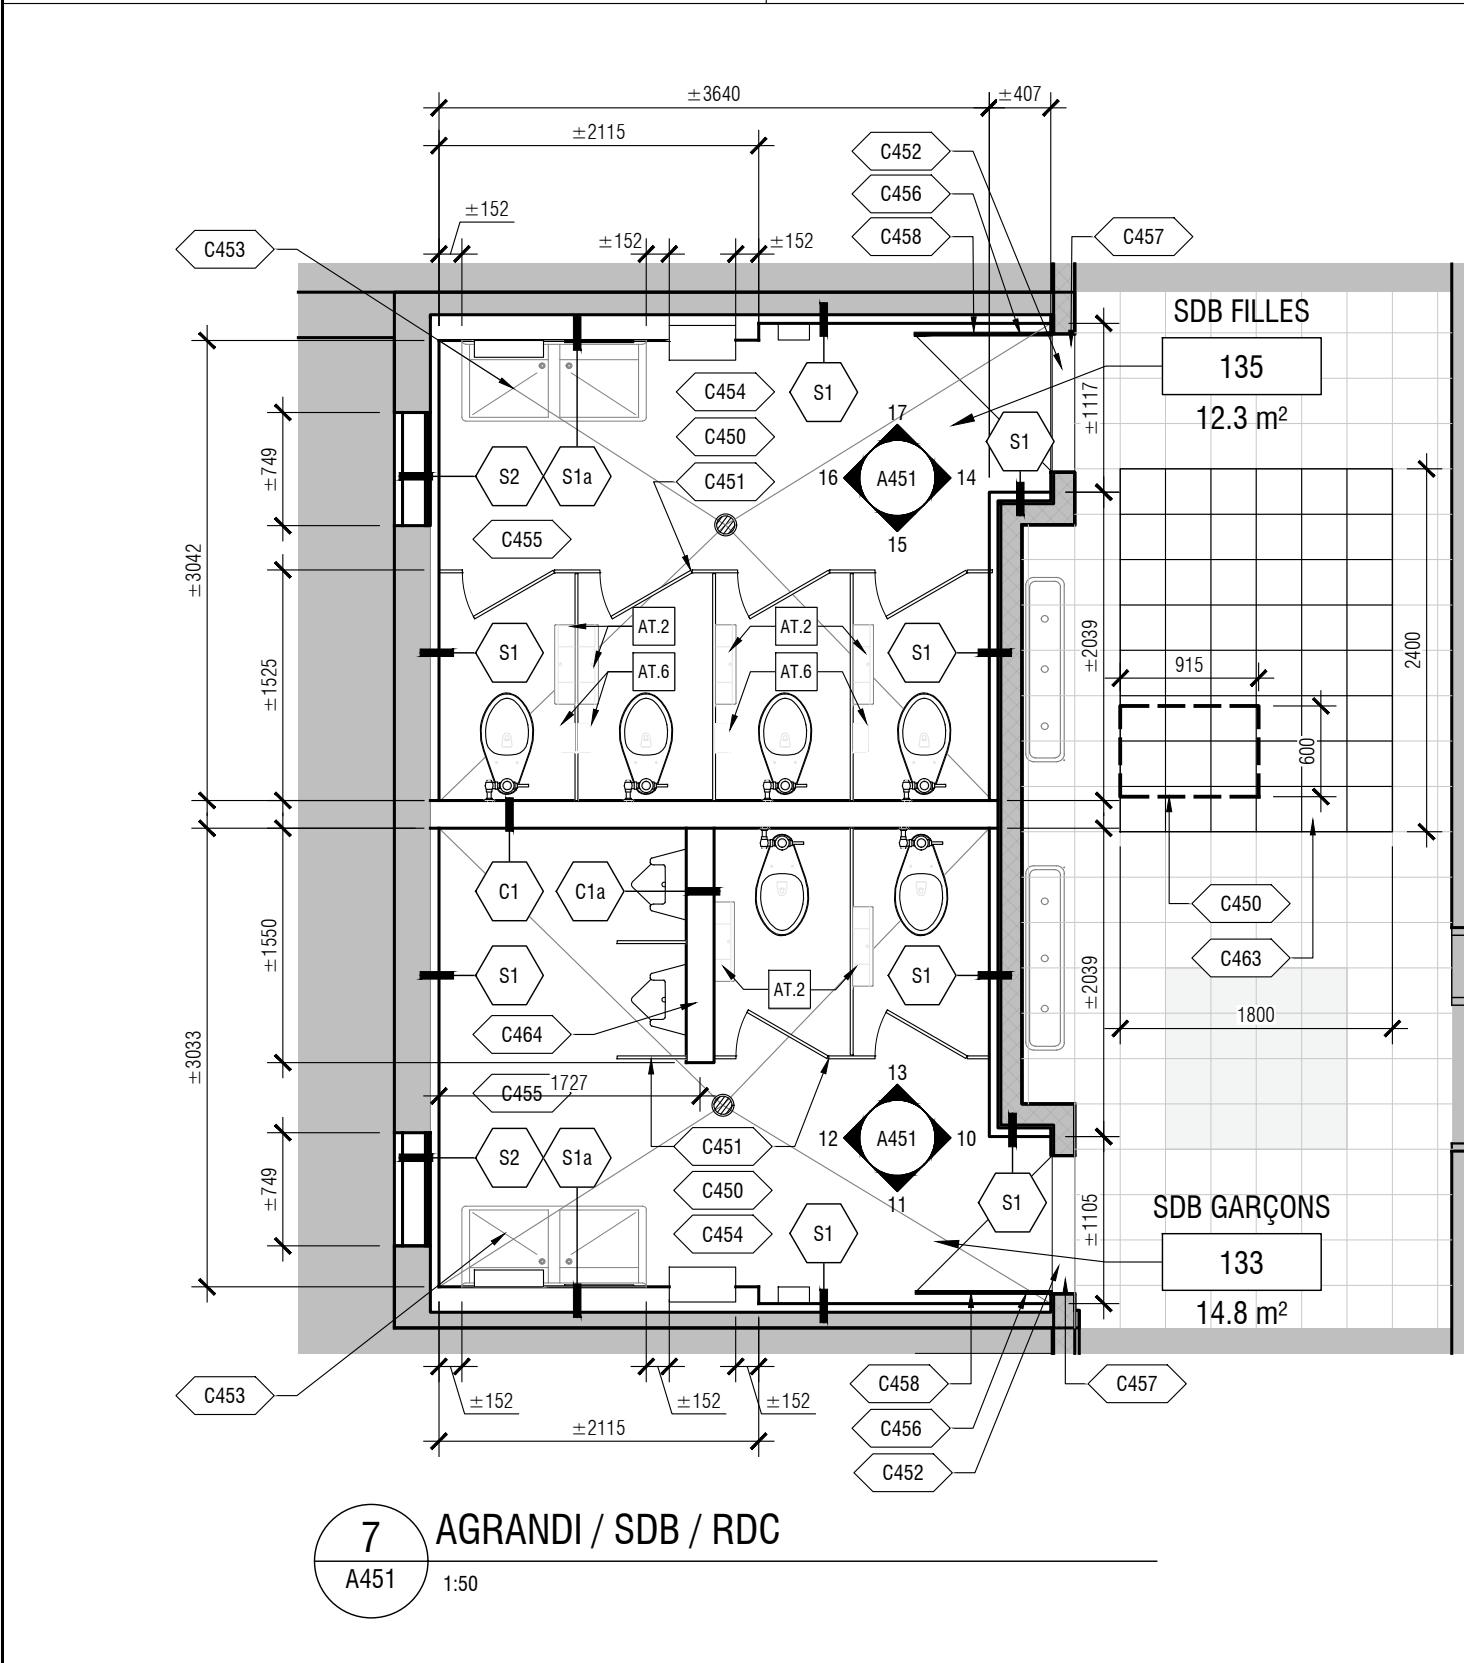

LÉGENDE - NOUVEAU

- MUR ET/OU CLOISON EXISTANT CONSERVÉ
- NOUVEAU MUR ET/OU NOUVELLE CLOISON
- ÉLÉMENT EXISTANT CONSERVÉ
- NOUVEL ÉLÉMENT
- PORTE EXISTANTE CONSERVÉE
- NOUVELLE PORTE (VOIR TABLEAU DES PORTES)
- LUMINAIRE EXISTANT CONSERVÉ (VOIR INGÉNIEUR)
- INTERVENTION PONCTUELLE (VOIR NOTES SPÉCIFIQUES)
- ÉLÉMENTS EXISTANTS CONSERVÉS

NOTES SPÉCIFIQUES - NOUVEAU






NOTES PLANCHERS:

POUR LES TRAVAUX INDICUÉS CI-DESSOUS, L'ENTREPRENEUR DOIT ÉGALEMENT SE RÉFÉRER AUX PLANS DE L'INGÉNIEUR EN STRUCTURE.

- EFFECTUER LE NETTOYAGE ET LA PRÉPARATION DE LA DALLE DE BÉTON EXISTANTE ET NOUVELLE (SELON LES RECOMMANDATIONS DU MANUFACTURIER) POUR LA MISE EN PLACE DU MORTIER.
- APPLIQUER UN APPRÊT SUR LA SURFACE (SELON LES RECOMMANDATIONS DU MANUFACTURIER) AVANT LA MISE EN PLACE DU MORTIER.
- INSTALLER UN MORTIER AFIN DE COMBLER L'ÉPAISSEUR DE LA CHAPE DE BÉTON EXISTANTE QUI A ÉTÉ ENLEVÉE ET AFIN D'OBTENIR UNE SURFACE LISSE ET UNIFORME SUR LA TOTALITÉ DE LA SURFACE DE L'ANCHER DANS LES LOCAUX QUI ONT PAS DE DRAINS DE PLANCHER (VOIR PLANS INGÉNIEURS) OU INSTALLER UN MORTIER AFIN DE CRÉER DES PENTES VERS LES DRAINS DANS LES LOCAUX QUI ONT DES DRAINS DE PLANCHER (VOIR PLANS INGÉNIEURS). L'ÉPAISSEUR DU MORTIER, AU POINT HAUT DES LOCAUX, DEVRA ÊTRE LA MÊME QUE L'ÉPAISSEUR DE LA CHAPE DES LOCAUX ADJACENTS.
- S'ASSURER QUE LE NOUVEAU FINI DE PLANCHER SOIT AU MÊME NIVEAU QUE LE NIVEAU DU FINI DES PLANCHERS EXISTANTS ADJACENTS. FOURNIR ET INSTALLER LES NOUVELLES PARTITIONS D'INTIMITÉ (COULEUR SM1). PRÉVOIR L'INSTALLATION DE FONDOS DE CLOUAGE AU PRÉALABLE. RAGREER ET RESURFACER LE MUR EXISTANT EN BLOCS DE BÉTON RECOUVRE DE CRÊPE À L'AIDE D'UNE NOUVELLE COUCHE DE CRÊPE AFIN D'OBTENIR UNE SURFACE LISSE ET D'APPARENCE UNIFORME. FOURNIR ET INSTALLER UN NOUVEAU LAVABO MURAL (VOIR INGÉNIEUR). SE RÉFÉRER AUX SPÉCIFICATIONS DU FOURNISSEUR POUR LES SPÉCIFICATIONS D'INSTALLATION. NOUVEAU REVÊTEMENT DE PLANCHER EN CÉRAMIQUE. SE RÉFÉRER AU TABLEAU ET PLANS DES FINIS SÉRIE A900. PRÉVOIR LES PENTES VERS LE DRAIN DE PLANCHER. NOUVEAU REVÊTEMENT MURAL EN CÉRAMIQUE. SE RÉFÉRER AU TABLEAU ET PLANS DES FINIS SÉRIE A900. INSTALLER NOUVELLE GRILLE DE TRANSFERT DANS LA PORTE EXISTANTE. VOIR INGÉNIEUR POUR LES CARACTÉRISTIQUES DES GRILLES DE TRANSFERT. RÉINSTALLER LA PORTE. NOUVEAU SEUIL DE PORTE ACCESSIBLE EN QUARTZ (VOIR DÉTAIL SUR LA PAGE A451). PORTE ET CADRE EXISTANTS À PENDRE. (VOIR TABLEAU DES PORTES ET CADRES POUR LA COULEUR). INSTALLER UN NOUVEAU FOND DE CLOUAGE EN CONTREPLAQUE 13mm ENTRE LES COLOMBAGES EXISTANTS. REFERMER LE MUR À L'AIDE DE PANNEAU DE GYPSE 16mm. PLÂTRER LA ZONE AFIN D'OBTENIR UNE SURFACE LISSE ET D'APPARENCE UNIFORME. À LA SUITE DU RETRAIT DE LA POUBELLE ENCASTRÉE, REFERMER LE MUR D'OBTENIR UNE SURFACE LISSE ET D'APPARENCE UNIFORME. À LA SUITE DES MODIFICATIONS SUR LES ÉQUIPEMENTS ÉLECTRIQUES, REFERMER LE MUR À L'AIDE DE PANNEAU DE GYPSE 16mm ET PLÂTRER LA ZONE AFIN D'OBTENIR UNE SURFACE LISSE ET D'APPARENCE UNIFORME. À LA SUITE DE LA MODIFICATION DE LA POUBELLE ENCASTRÉE, REFERMER LE MUR À L'AIDE DE PANNEAU DE GYPSE 16mm ET PLÂTRER LA ZONE AFIN D'OBTENIR UNE SURFACE LISSE ET D'APPARENCE UNIFORME. INSTALLER LA SIGNALISATION EXISTANTE QUI A ÉTÉ RETIRÉE AVANT LE REMPLACEMENT DE LA PORTE.

NOTES PLAFONDS:

- NOUVEAU PLAFOND À INSTALLER. SE RÉFÉRER AU TABLEAU ET PLANS DES FINIS SÉRIE A900. PRÉVOIR L'ANCRAGE DU NOUVEAU PLAFOND À LA STRUCTURE EXISTANTE.
- SOUS-PLAFOND EXISTANT EN GYPSE À CONSERVER. PRÉVOIR LA FIXATION DES NOUVELLES CLOISONS ET DES NOUVEAUX PLAFONDS À LA STRUCTURE EXISTANTE ET NON DANS LES PANNEAUX DE GYPSE EXISTANTS.
- PLAFOND EXISTANT À REFERMER À L'AIDE D'UN SYSTÈME DE SUSPENSION DE COLOMBAGES MÉTALLIQUES 41mm @ 400mm C/C, DE FOURNURES MÉTALLIQUES ET DE PANNEAUX DE GYPSE 16mm. PLÂTRER LA ZONE AFIN D'OBTENIR UNE SURFACE LISSE ET D'APPARENCE UNIFORME.
- RÉINSTALLER LES TULES ACOUSTIQUES EXISTANTES CONSERVÉES.

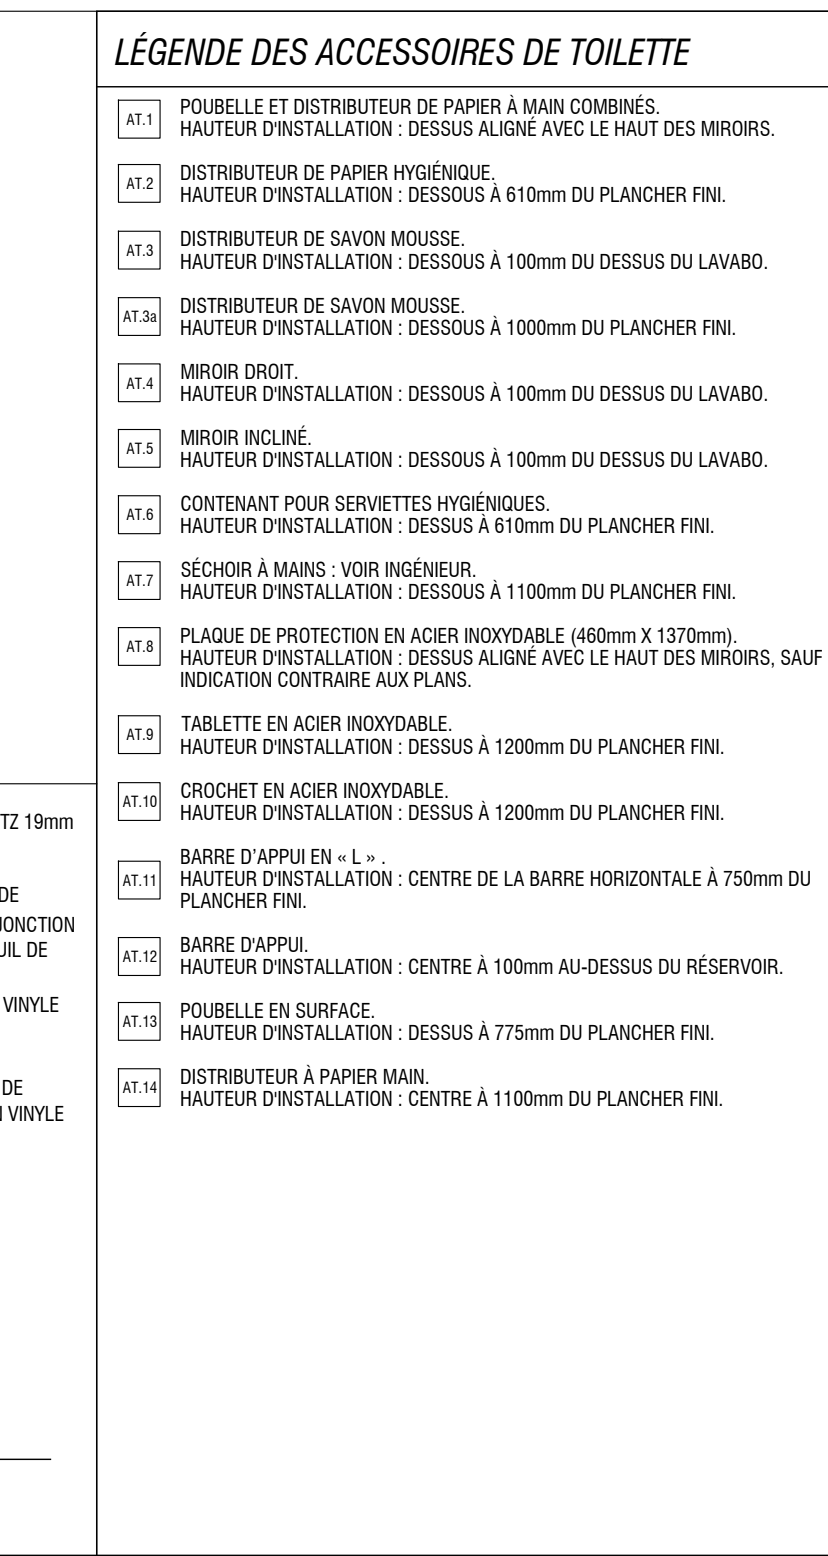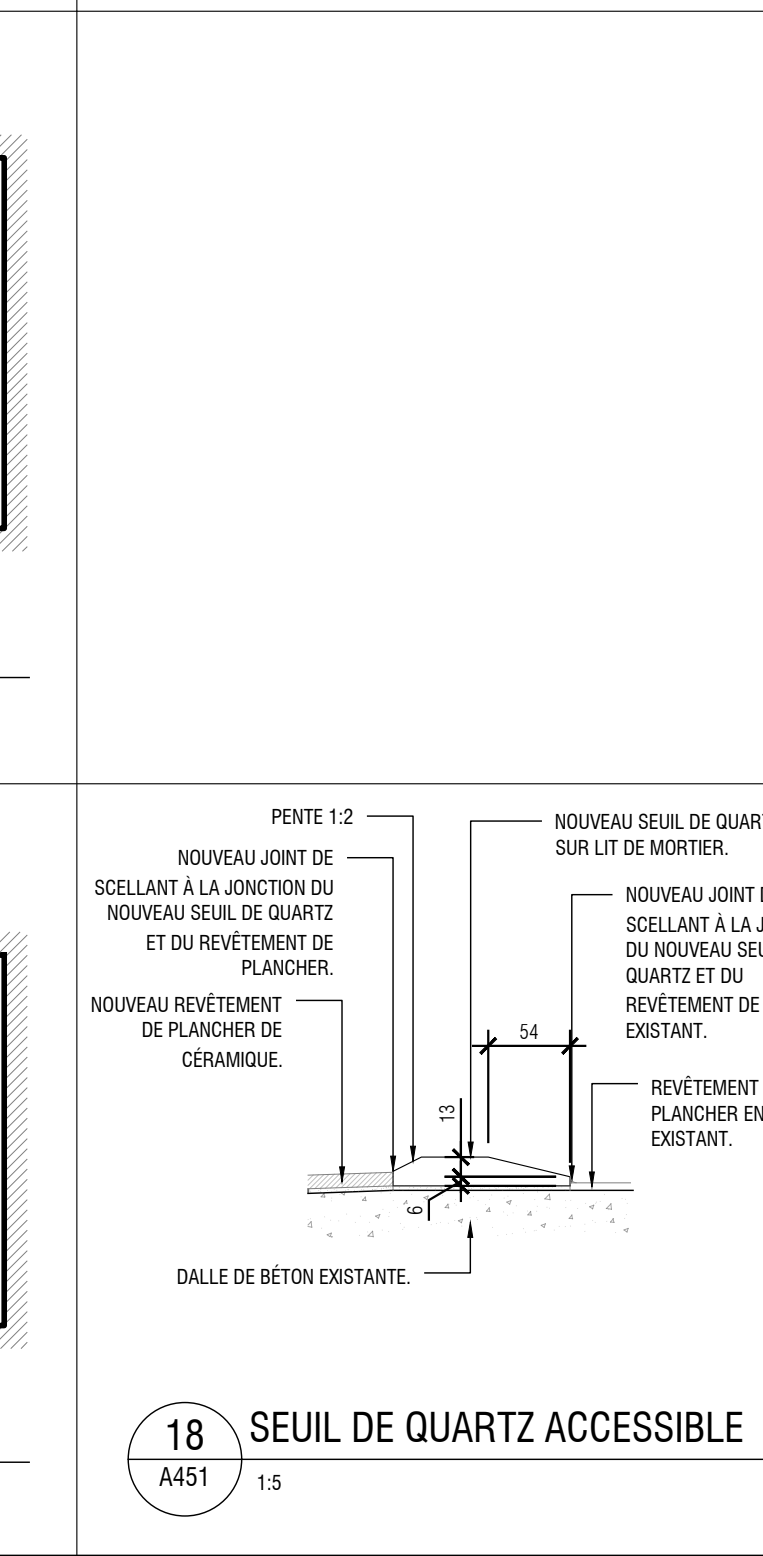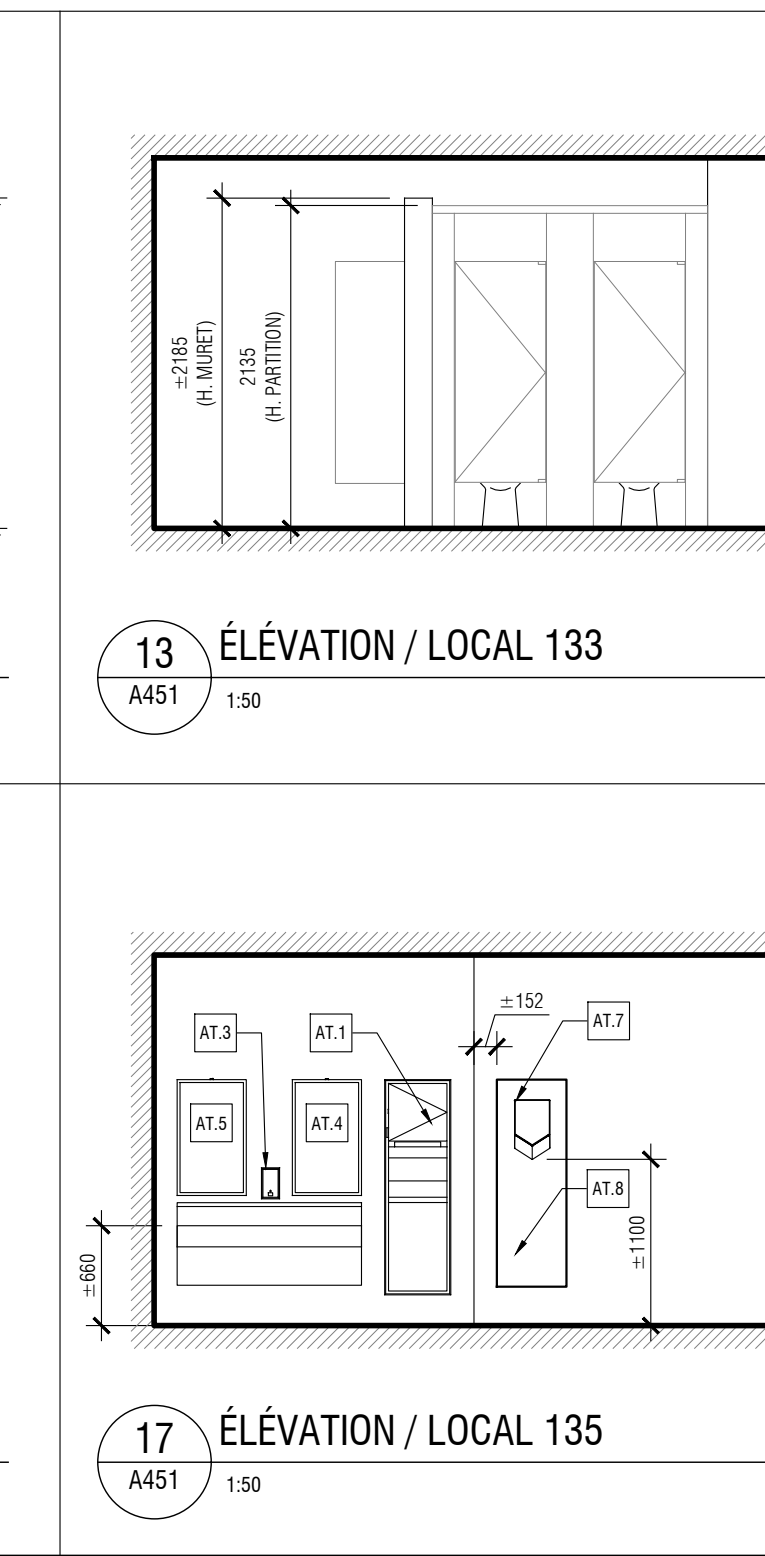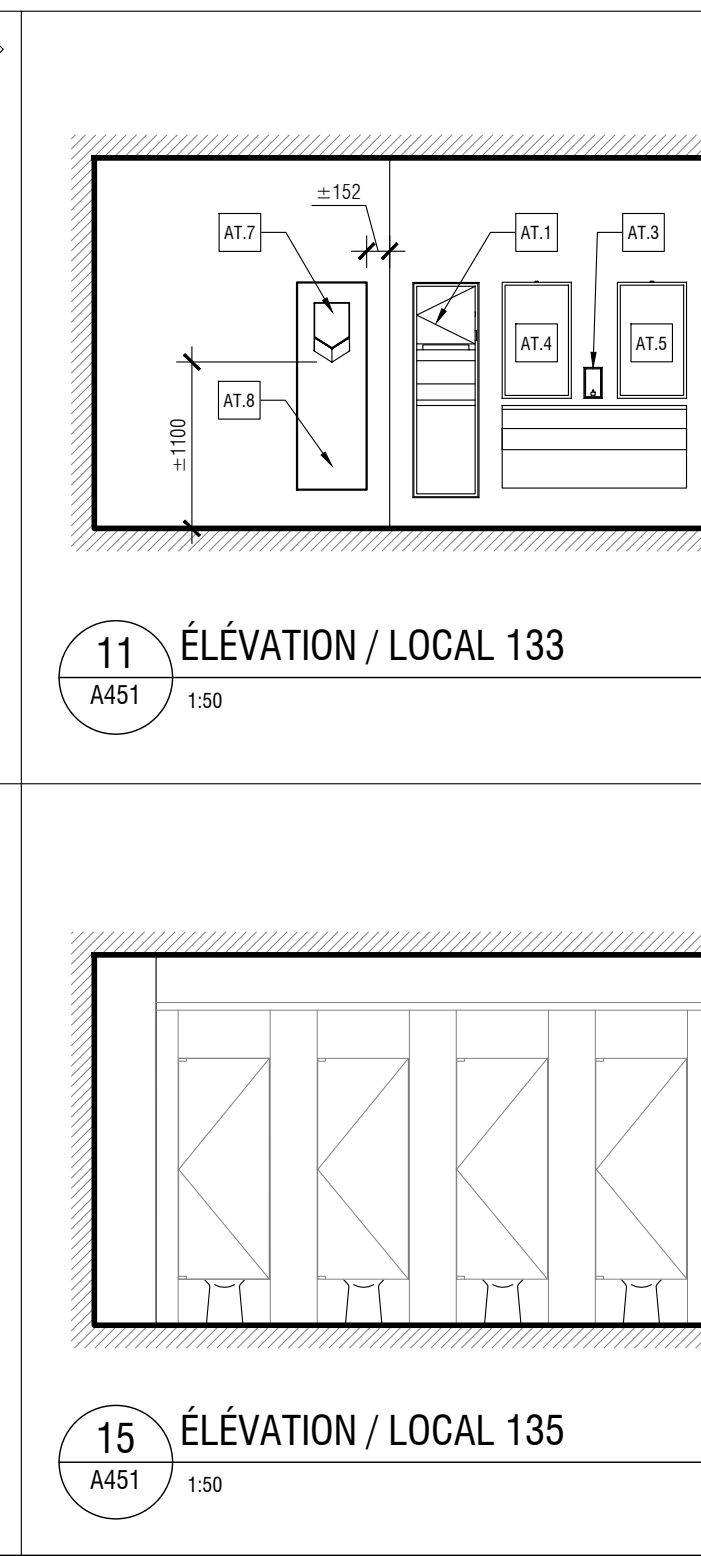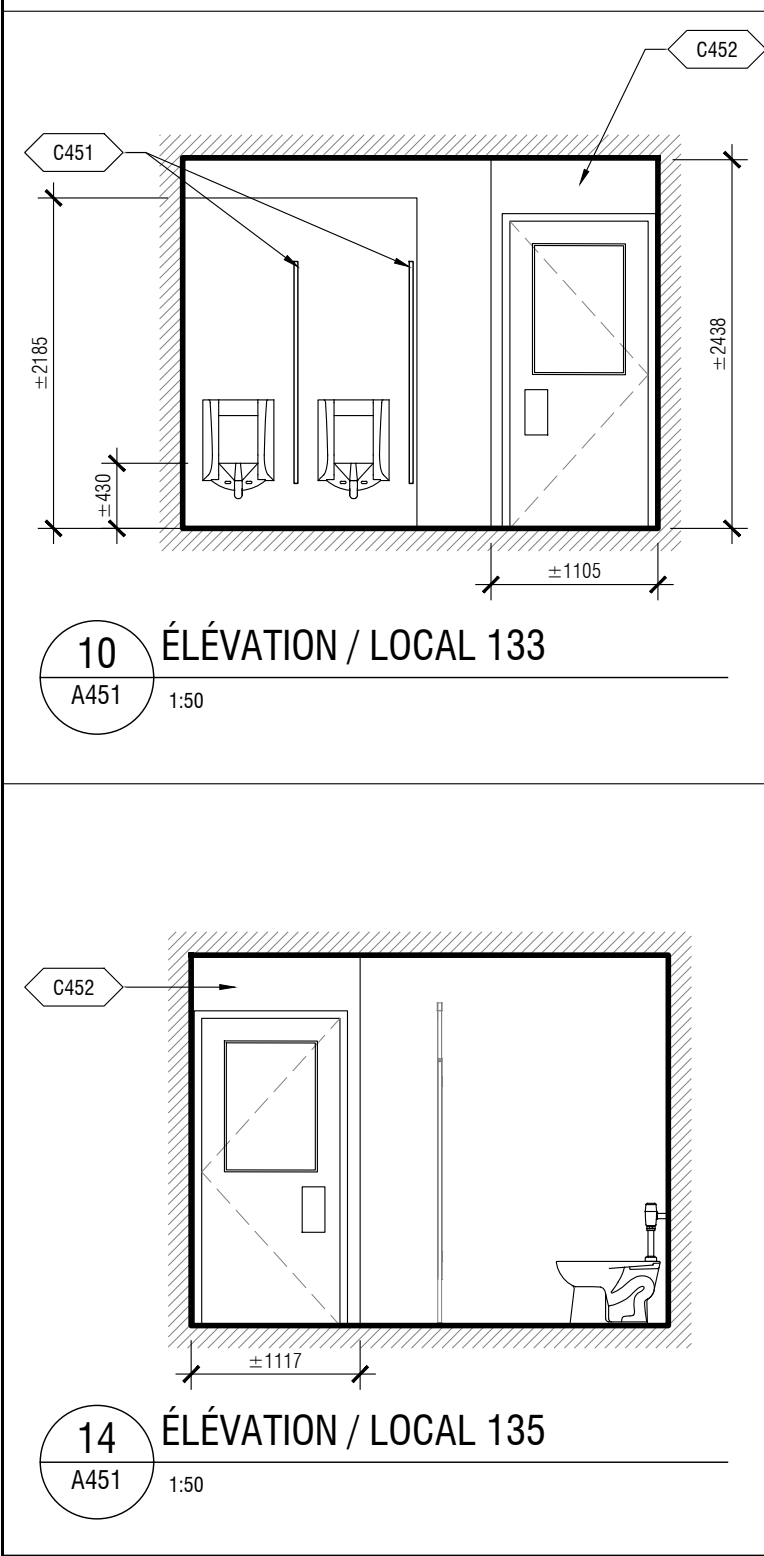

LÉGENDE DES ACCESSOIRES DE TOILETTE

- AT.1 POUBELLE ET DISTRIBUTEUR DE PAPIER À MAIN COMBINÉS. HAUTEUR D'INSTALLATION : DESSUS ALIGNE AVEC LE HAUT DES MIROIRS.
- AT.2 DISTRIBUTEUR DE PAPIER HYGIÉNIQUE. HAUTEUR D'INSTALLATION : DESSUS À 610mm DU PLANCHER FINI.
- AT.3 DISTRIBUTEUR DE SAVON MOUSSE. HAUTEUR D'INSTALLATION : DESSUS À 1000mm DU DESSUS DU LAVABO.
- AT.3a DISTRIBUTEUR DE SAVON MOUSSE. HAUTEUR D'INSTALLATION : DESSUS À 1000mm DU PLANCHER FINI.
- AT.4 MIROIR DROIT. HAUTEUR D'INSTALLATION : DESSUS À 1000mm DU DESSUS DU LAVABO.
- AT.5 MIROIR INCLINÉ. HAUTEUR D'INSTALLATION : DESSUS À 1000mm DU DESSUS DU LAVABO.
- AT.6 CONTENANT POUR SERVIETTES HYGIÉNIQUES. HAUTEUR D'INSTALLATION : DESSUS À 610mm DU PLANCHER FINI.
- AT.7 SÉCHOIR À MAINS. VOIR INGÉNIEUR. HAUTEUR D'INSTALLATION : DESSUS À 1100mm DU PLANCHER FINI.
- AT.8 PLAQUE DE PROTECTION EN ACIER INOXYDABLE (460mm X 1370mm). HAUTEUR D'INSTALLATION : DESSUS ALIGNE AVEC LE HAUT DES MIROIRS, SAUF INDICATION CONTRAIRE AUX PLANS.
- AT.9 TABLETTE EN ACIER INOXYDABLE. HAUTEUR D'INSTALLATION : DESSUS À 1200mm DU PLANCHER FINI.
- AT.10 CROCHET EN ACIER INOXYDABLE. HAUTEUR D'INSTALLATION : DESSUS À 1200mm DU PLANCHER FINI.
- AT.11 BARRE D'APPUI EN "L". HAUTEUR D'INSTALLATION : CENTRE DE LA BARRE HORIZONTALE À 750mm DU PLANCHER FINI.
- AT.12 BARRE D'APPUI. HAUTEUR D'INSTALLATION : CENTRE À 100mm AU-DESSUS DU RÉSERVOIR.
- AT.13 POUBELLE EN SURFACE. HAUTEUR D'INSTALLATION : DESSUS À 775mm DU PLANCHER FINI.
- AT.14 DISTRIBUTEUR À PAPIER MAIN. HAUTEUR D'INSTALLATION : CENTRE À 1100mm DU PLANCHER FINI.

NOTES PLANCHERS:

POUR LES TRAVAUX INDICUÉS CI-DESSOUS, L'ENTREPRENEUR DOIT ÉGALEMENT SE RÉFÉRER AUX PLANS DE L'INGÉNIEUR EN STRUCTURE.

- EFFECTUER LE NETTOYAGE ET LA PRÉPARATION DE LA DALLE DE BÉTON EXISTANTE ET NOUVELLE (SELON LES RECOMMANDATIONS DU MANUFACTURIER) POUR LA MISE EN PLACE DU MORTIER.
- APPLIQUER UN APPRÊT SUR LA SURFACE (SELON LES RECOMMANDATIONS DU MANUFACTURIER) AVANT LA MISE EN PLACE DU MORTIER.
- INSTALLER UN MORTIER AFIN DE COMBLER L'ÉPAISSEUR DE LA CHAPE DE BÉTON EXISTANTE QUI A ÉTÉ ENLEVÉE ET AFIN D'OBTENIR UNE SURFACE LISSE ET UNIFORME SUR LA TOTALITÉ DE LA SURFACE DE L'ANCHER DANS LES LOCAUX QUI ONT PAS DE DRAINS DE PLANCHER (VOIR PLANS INGÉNIEURS) OU INSTALLER UN MORTIER AFIN DE CRÉER DES PENTES VERS LES DRAINS DANS LES LOCAUX QUI ONT DES DRAINS DE PLANCHER (VOIR PLANS INGÉNIEURS). L'ÉPAISSEUR DU MORTIER, AU POINT HAUT DES LOCAUX, DEVRA ÊTRE LA MÊME QUE L'ÉPAISSEUR DE LA CHAPE DES LOCAUX ADJACENTS.
- S'ASSURER QUE LE NOUVEAU FINI DE PLANCHER SOIT AU MÊME NIVEAU QUE LE NIVEAU DU FINI DES PLANCHERS EXISTANTS ADJACENTS. FOURNIR ET INSTALLER LES NOUVELLES PARTITIONS D'INTIMITÉ (COULEUR SM1). PRÉVOIR L'INSTALLATION DE FONDOS DE CLOUAGE AU PRÉALABLE. RAGREER ET RESURFACER LE MUR EXISTANT EN BLOCS DE BÉTON RECOUVRE DE CRÊPE À L'AIDE D'UNE NOUVELLE COUCHE DE CRÊPE AFIN D'OBTENIR UNE SURFACE LISSE ET D'APPARENCE UNIFORME. FOURNIR ET INSTALLER UN NOUVEAU LAVABO MURAL (VOIR INGÉNIEUR). SE RÉFÉRER AUX SPÉCIFICATIONS DU FOURNISSEUR POUR LES SPÉCIFICATIONS D'INSTALLATION. NOUVEAU REVÊTEMENT DE PLANCHER EN CÉRAMIQUE. SE RÉFÉRER AU TABLEAU ET PLANS DES FINIS SÉRIE A900. PRÉVOIR LES PENTES VERS LE DRAIN DE PLANCHER. NOUVEAU REVÊTEMENT MURAL EN CÉRAMIQUE. SE RÉFÉRER AU TABLEAU ET PLANS DES FINIS SÉRIE A900. INSTALLER NOUVELLE GRILLE DE TRANSFERT DANS LA PORTE EXISTANTE. VOIR INGÉNIEUR POUR LES CARACTÉRISTIQUES DES GRILLES DE TRANSFERT. RÉINSTALLER LA PORTE. NOUVEAU SEUIL DE PORTE ACCESSIBLE EN QUARTZ (VOIR DÉTAIL SUR LA PAGE A451). PORTE ET CADRE EXISTANTS À PENDRE. (VOIR TABLEAU DES PORTES ET CADRES POUR LA COULEUR). INSTALLER UN NOUVEAU FOND DE CLOUAGE EN CONTREPLAQUE 13mm ENTRE LES COLOMBAGES EXISTANTS. REFERMER LE MUR À L'AIDE DE PANNEAU DE GYPSE 16mm. PLÂTRER LA ZONE AFIN D'OBTENIR UNE SURFACE LISSE ET D'APPARENCE UNIFORME. À LA SUITE DU RETRAIT DE LA POUBELLE ENCASTRÉE, REFERMER LE MUR D'OBTENIR UNE SURFACE LISSE ET D'APPARENCE UNIFORME. À LA SUITE DES MODIFICATIONS SUR LES ÉQUIPEMENTS ÉLECTRIQUES, REFERMER LE MUR À L'AIDE DE PANNEAU DE GYPSE 16mm ET PLÂTRER LA ZONE AFIN D'OBTENIR UNE SURFACE LISSE ET D'APPARENCE UNIFORME. À LA SUITE DE LA MODIFICATION DE LA POUBELLE ENCASTRÉE, REFERMER LE MUR À L'AIDE DE PANNEAU DE GYPSE 16mm ET PLÂTRER LA ZONE AFIN D'OBTENIR UNE SURFACE LISSE ET D'APPARENCE UNIFORME. INSTALLER LA SIGNALISATION EXISTANTE QUI A ÉTÉ RETIRÉE AVANT LE REMPLACEMENT DE LA PORTE.

NOTES PLAFONDS:

- NOUVEAU PLAFOND À INSTALLER. SE RÉFÉRER AU TABLEAU ET PLANS DES FINIS SÉRIE A900. PRÉVOIR L'ANCRAGE DU NOUVEAU PLAFOND À LA STRUCTURE EXISTANTE.
- SOUS-PLAFOND EXISTANT EN GYPSE À CONSERVER. PRÉVOIR LA FIXATION DES NOUVELLES CLOISONS ET DES NOUVEAUX PLAFONDS À LA STRUCTURE EXISTANTE ET NON DANS LES PANNEAUX DE GYPSE EXISTANTS.
- PLAFOND EXISTANT À REFERMER À L'AIDE D'UN SYSTÈME DE SUSPENSION DE COLOMBAGES MÉTALLIQUES 41mm @ 400mm C/C, DE FOURNURES MÉTALLIQUES ET DE PANNEAUX DE GYPSE 16mm. PLÂTRER LA ZONE AFIN D'OBTENIR UNE SURFACE LISSE ET D'APPARENCE UNIFORME.
- RÉINSTALLER LES TULES ACOUSTIQUES EXISTANTES CONSERVÉES.

NOTES IMPORTANTES

+ L'entrepreneur devra, avant de commencer les travaux: vérifier toutes les dimensions des dessins sur place et celles des conditions de chantier

+ En cas de contradiction entre les plans et devis de toutes les disciplines, le code national du bâtiment en vigueur et les règlements municipaux en vigueur prévaudront ainsi que les exigences les plus sévères.

+ Selon la codification "Loi sur le droit d'auteur", S.R.C. 1985, Vol. II, tous les dessins sont la propriété exclusive de RFA et ne peuvent être utilisés en totalité ou en partie sans un consentement écrit.

ARCHITECTE
Ruccolo + Faubert Architectes Inc.
179 Jean-Talon Est, Montréal (Qc) H2R 1S8 Canada
T: 514-227-1391 / info@rfa-architectes.com
www.rfa-architectes.com

PROPRIÉTAIRE / CLIENT
COMMISSION SCOLAIRE SIR WILFRID LAURIER (CSSWL)
235 montée Lasage
Rosemère, J7A 4Y6

INGÉNIEUR STRUCTURE
CIMA +
900-740, rue Notre-Dame Ouest
Montréal, H3C 3X6

INGÉNIEUR ÉLECTRO-MÉCANIQUE
CIMA +
2147, Rue de la Province
Longueuil, J4G 1Y6

SPECIALISTE EN CODES ET NORMES

ENTREPRENEUR

NE PAS UTILISER POUR CONSTRUCTION

No	Émission	Date
1	Pour appel d'offres	2024-11-22

PLAN CLÉ

SOCEAU

ÉTAPÉ

POUR APPEL D'OFFRES

No DE PROJET
PI-24-155-P01 / C1036.4

TITRE DU PROJET
ÉCOLE PRIMAIRE PINWOOD - CAMPUS A
RÉNOVATIONS INTÉRIÈRES

ADRESSE DU PROJET
412, chemin des Anglais
Mascouche, QC
J7L 3R1


TITRE DU DESSIN
AGRANDIS DES SALLES DE TOILETTES

VÉRIFIÉ PAR
ÉQUIPE RFA

ÉCHELLE
1:50

No DE FEUILLE

A451

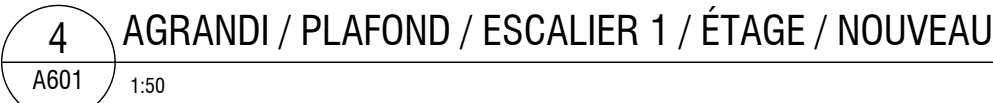


3 AGRANDI / ESCALIER 1 / ÉTAGE / NOUVEAU
A601 1:50




1 AGRANDI / ESCALIER 1 / RDC / NOUVEAU
A601 1:50


C622 PEINDRE LE PLAFOND (VOIR SÉRIE 900).

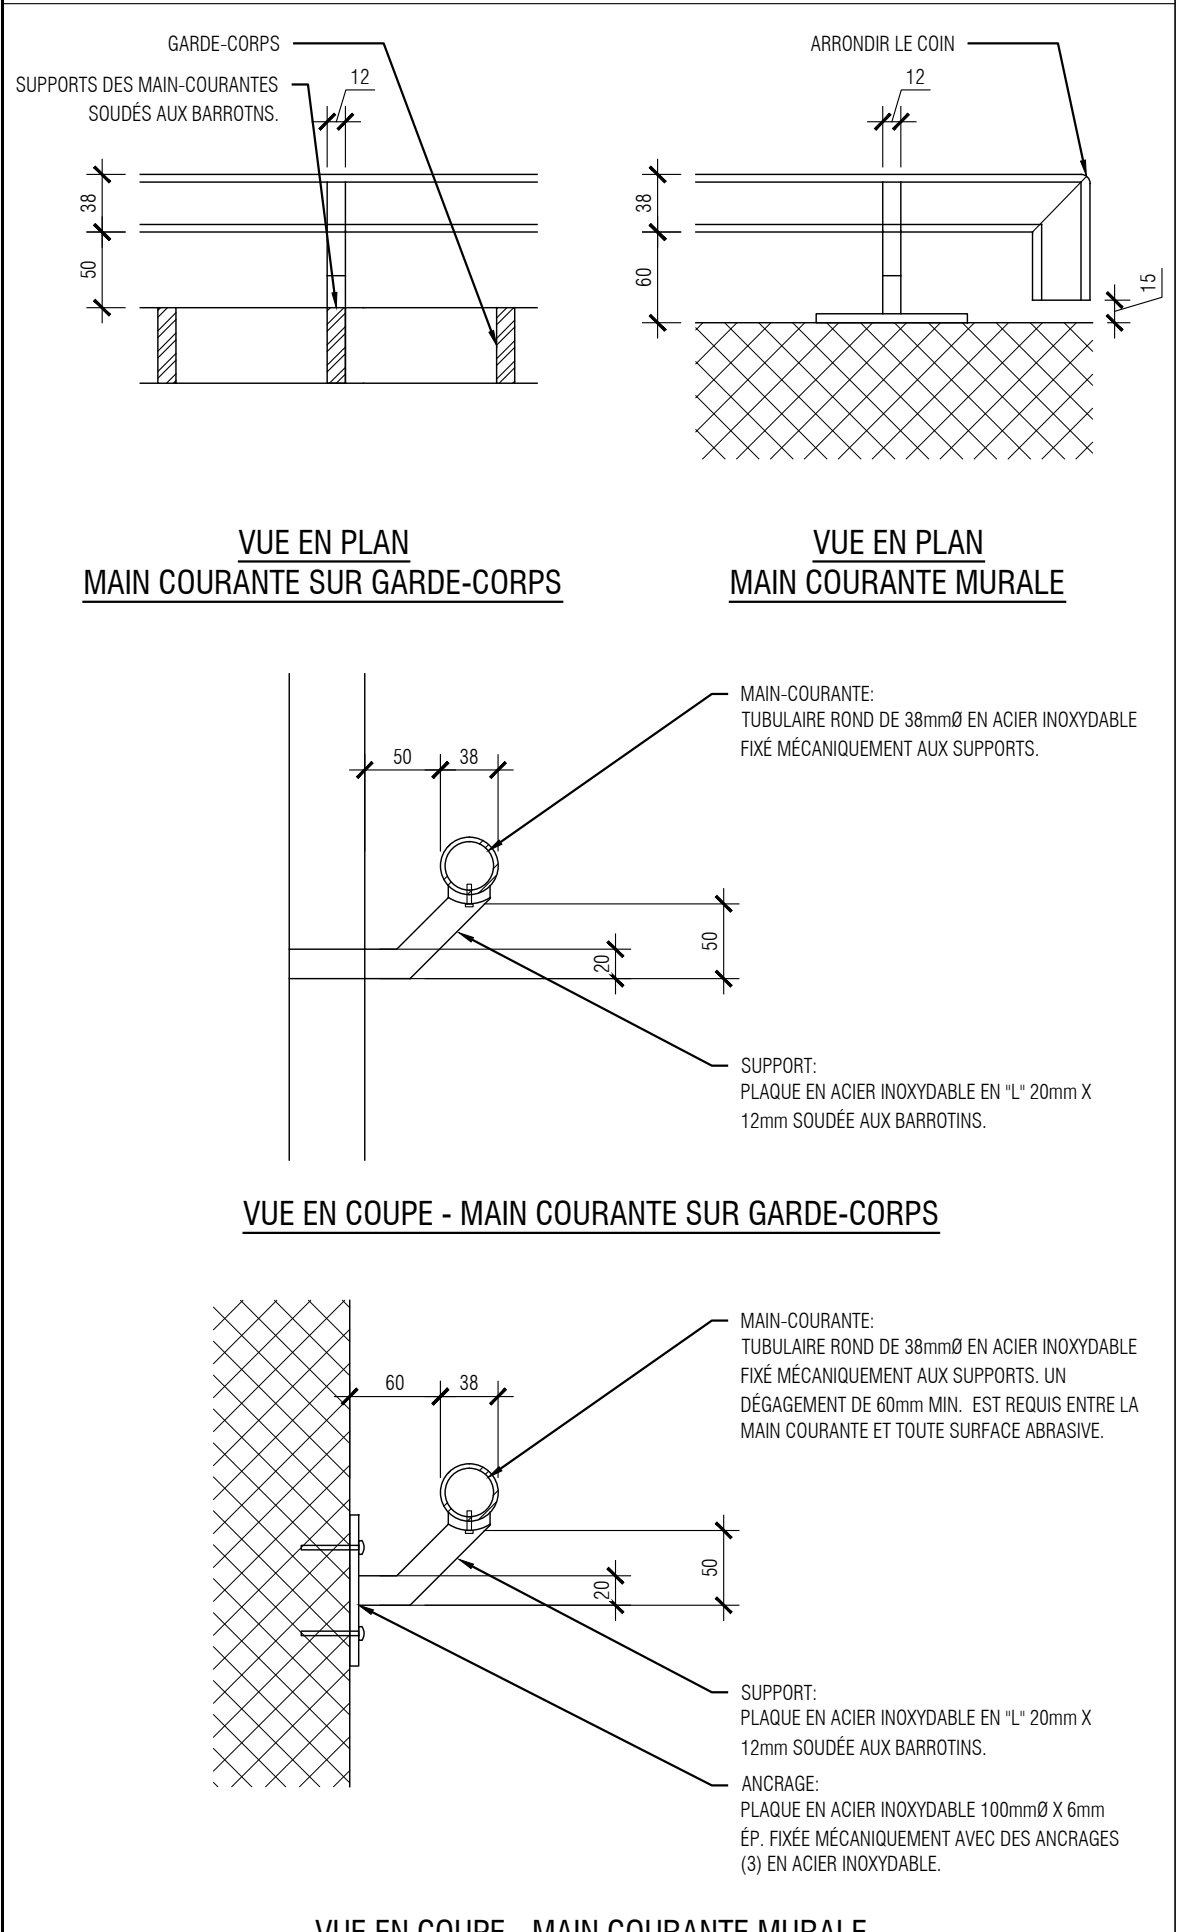


8 DÉTAIL TYPE - MAIN-COURANTE
A602 1:5

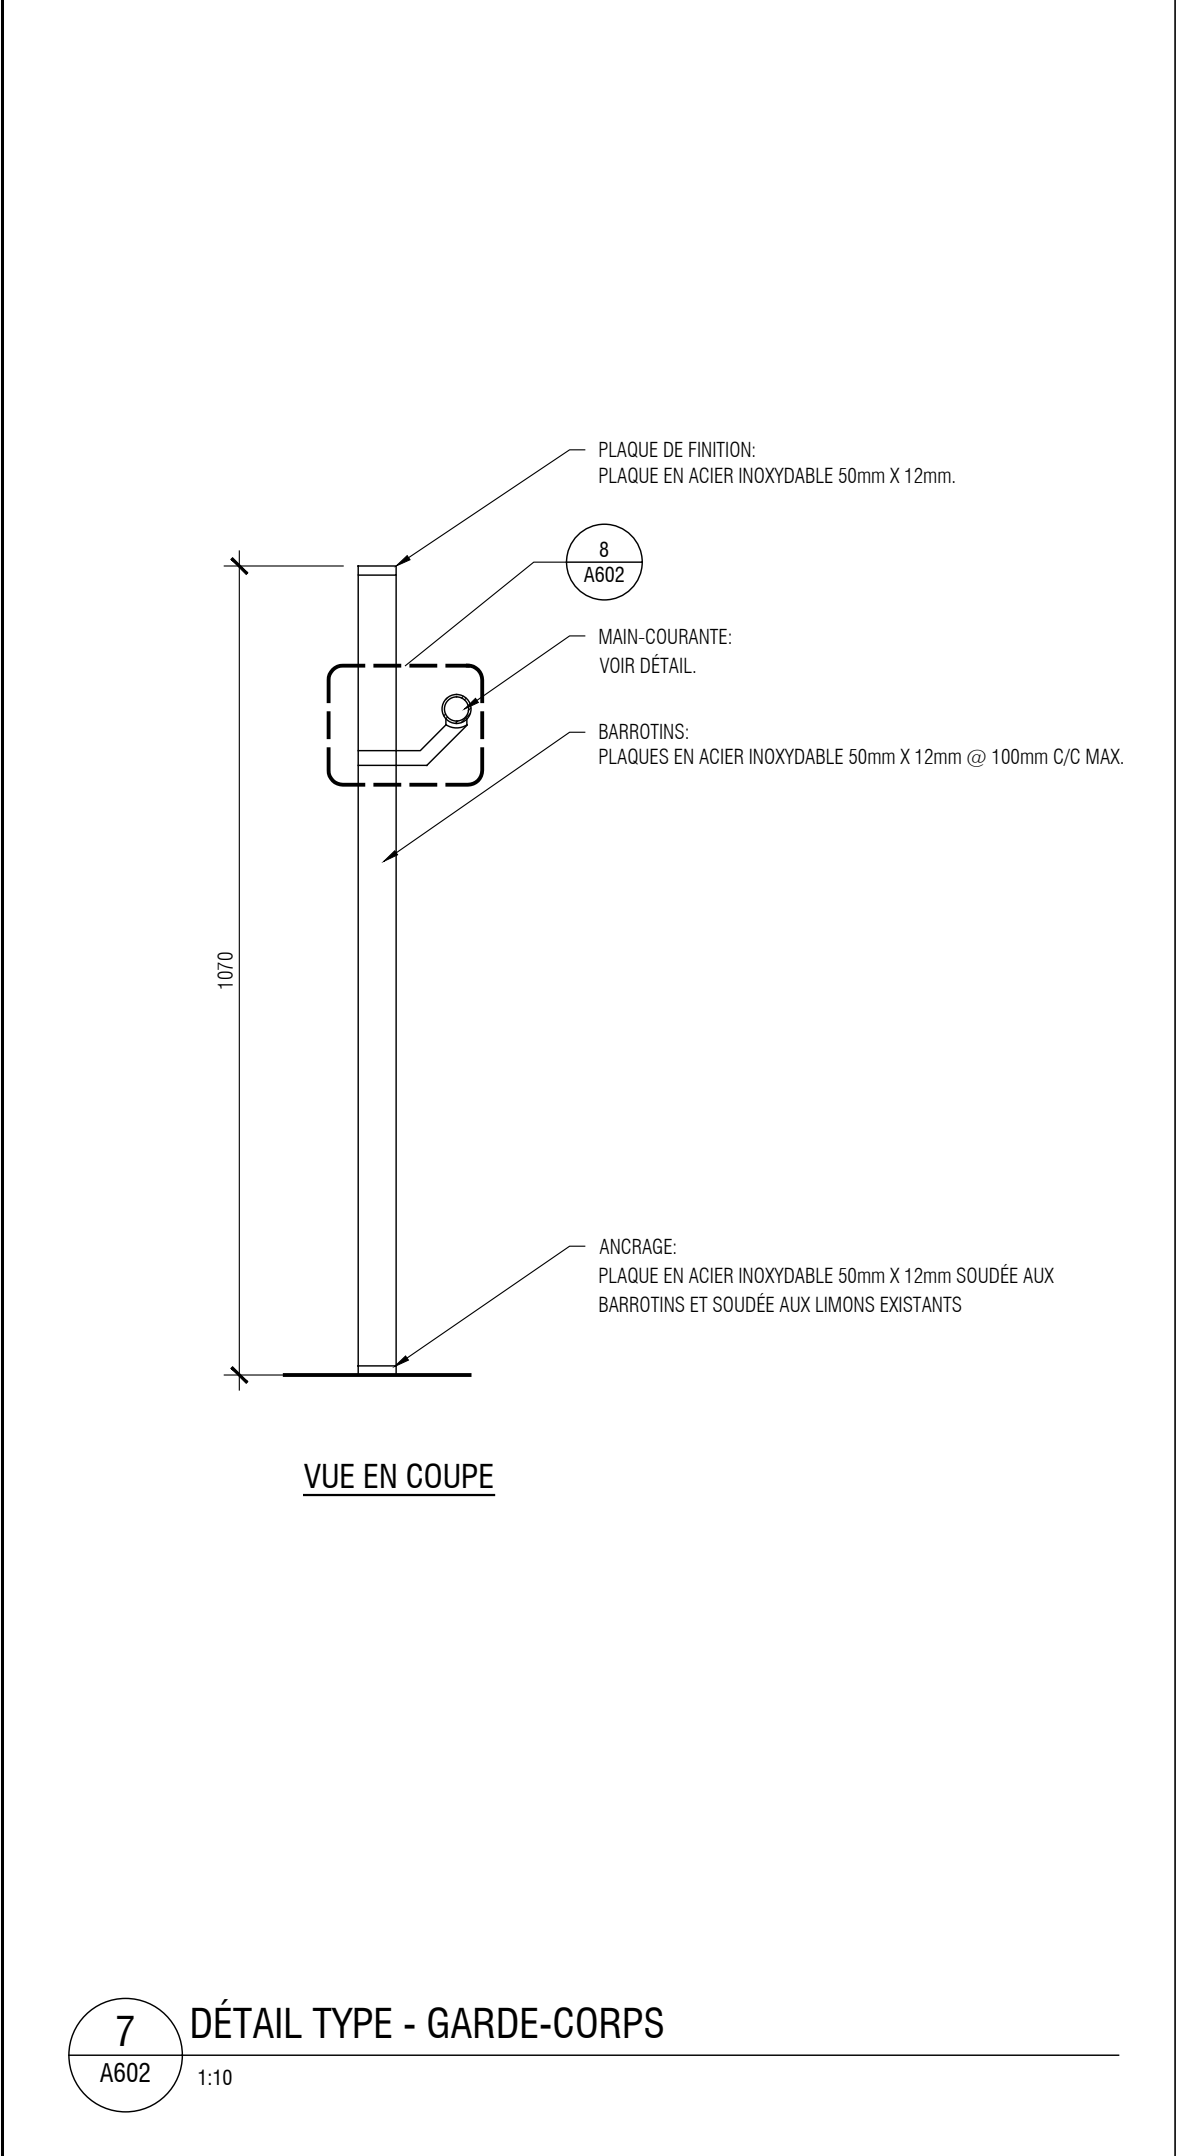


7 DÉTAIL TYPE - GARDE-CORPS
A602 1:10

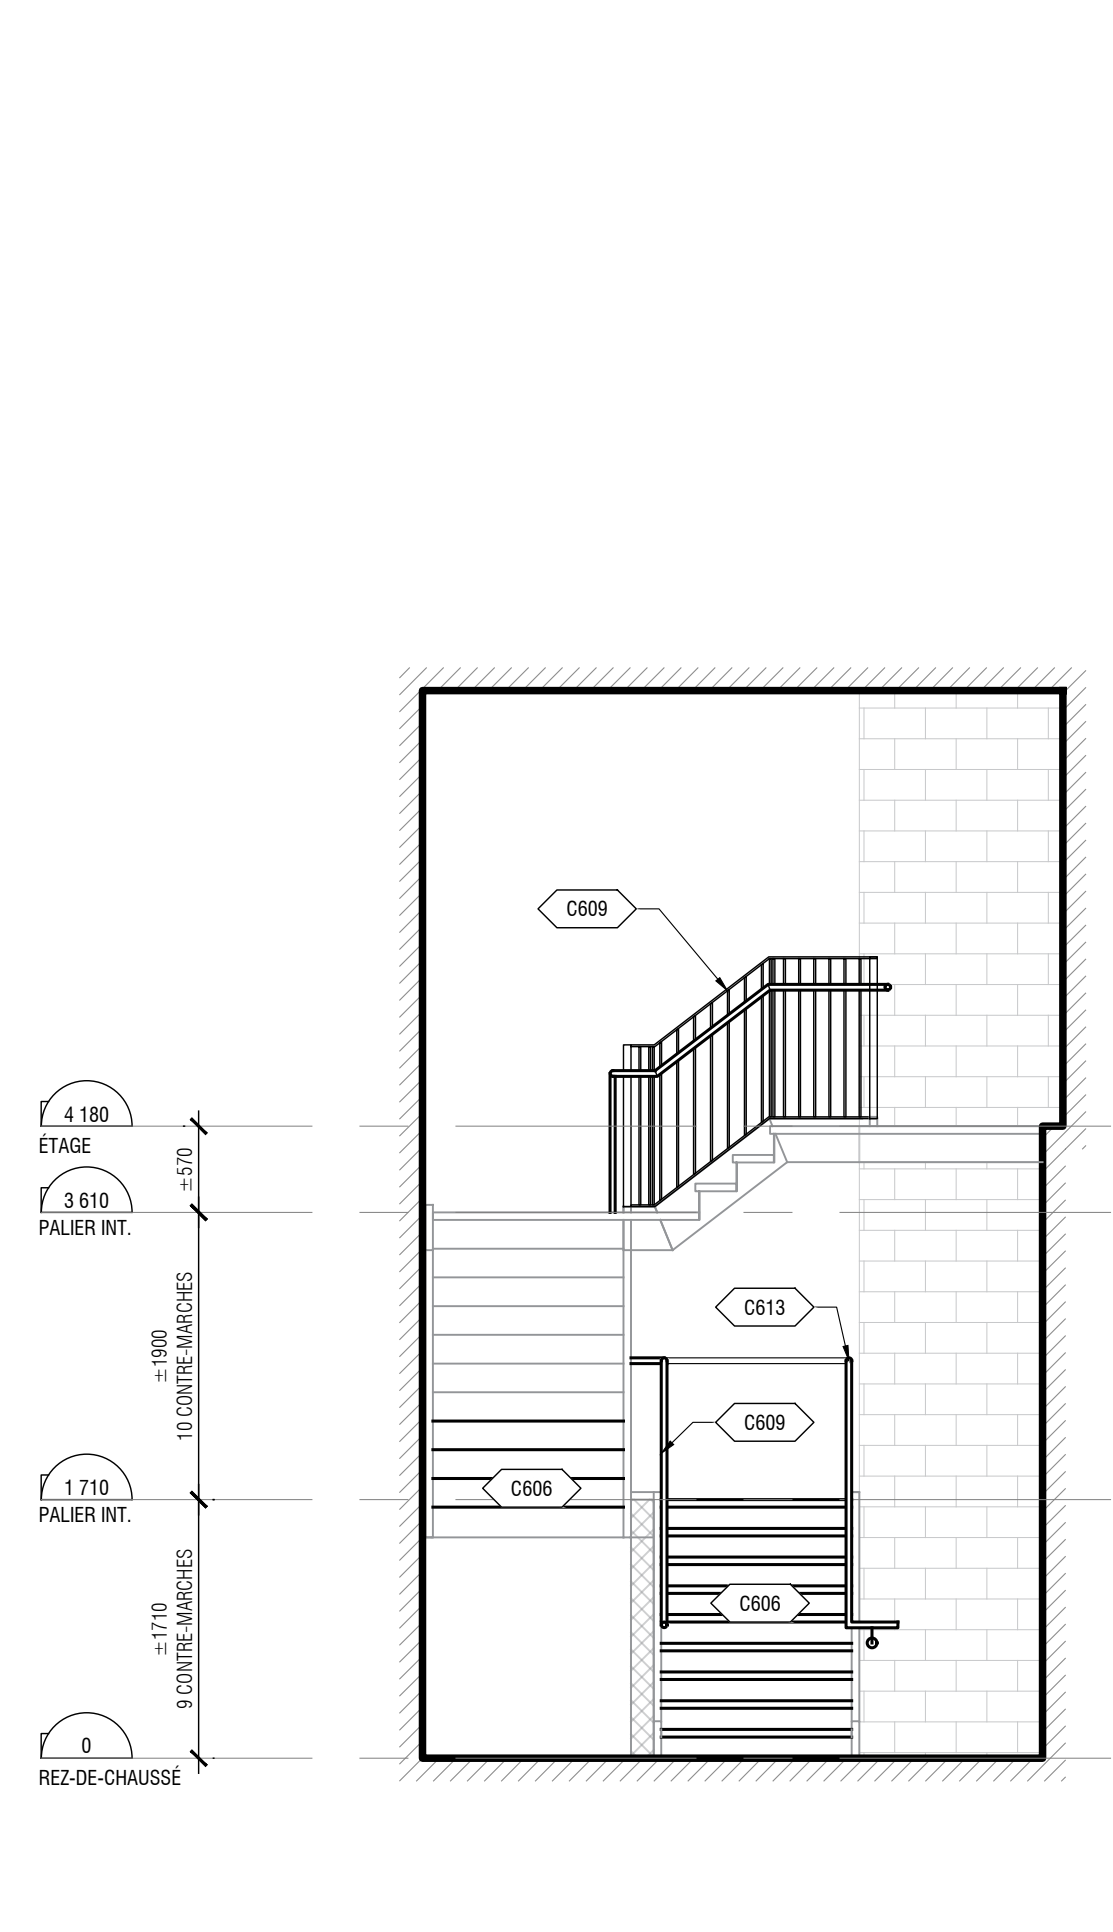


6 COUPE / ESCALIER 2 / NOUVEAU
A602 1:50

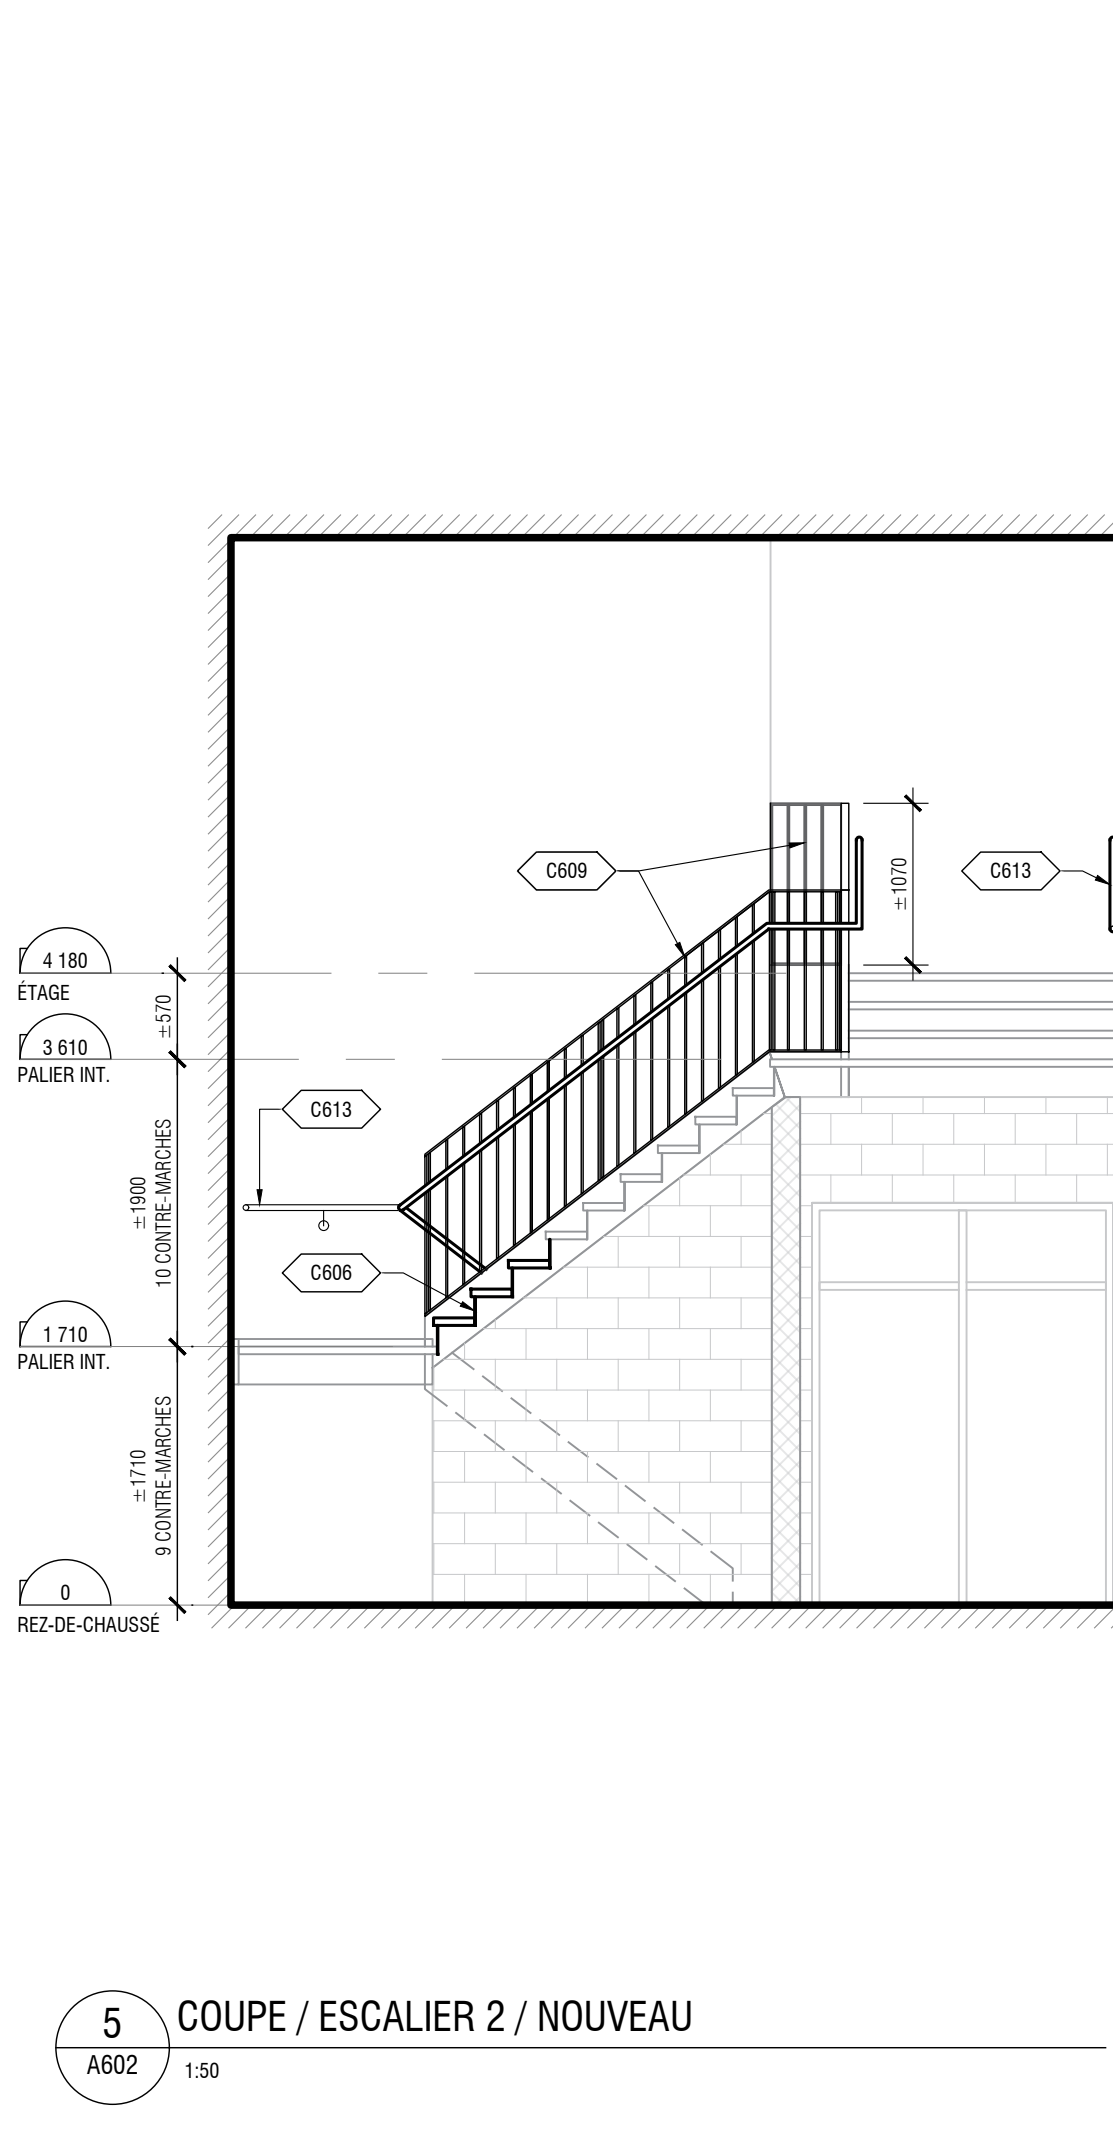


5 COUPE / ESCALIER 2 / NOUVEAU
A602 1:50

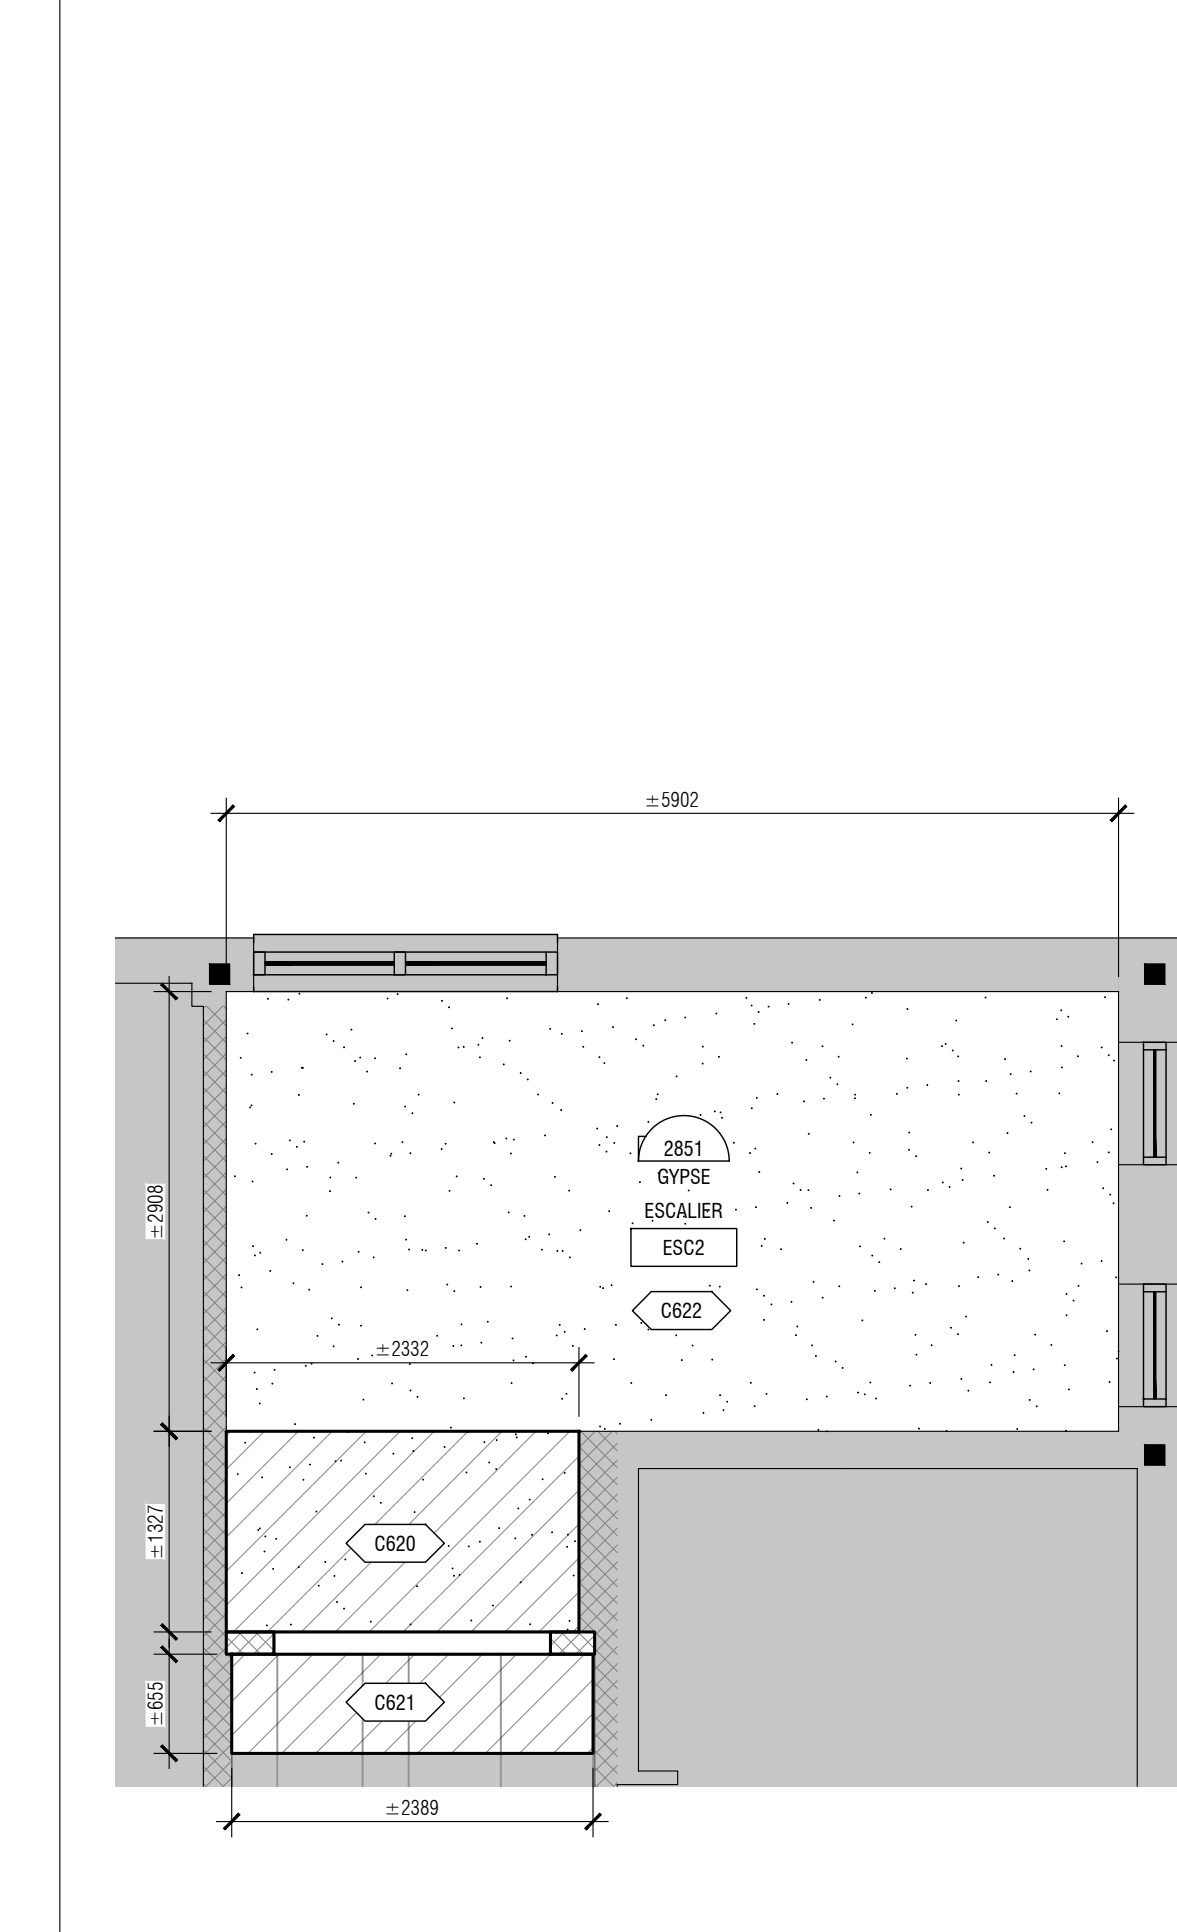


4 AGRANDI / PLAFOND / ESCALIER 2 / ÉTAGE / NOUVEAU
A602 1:50

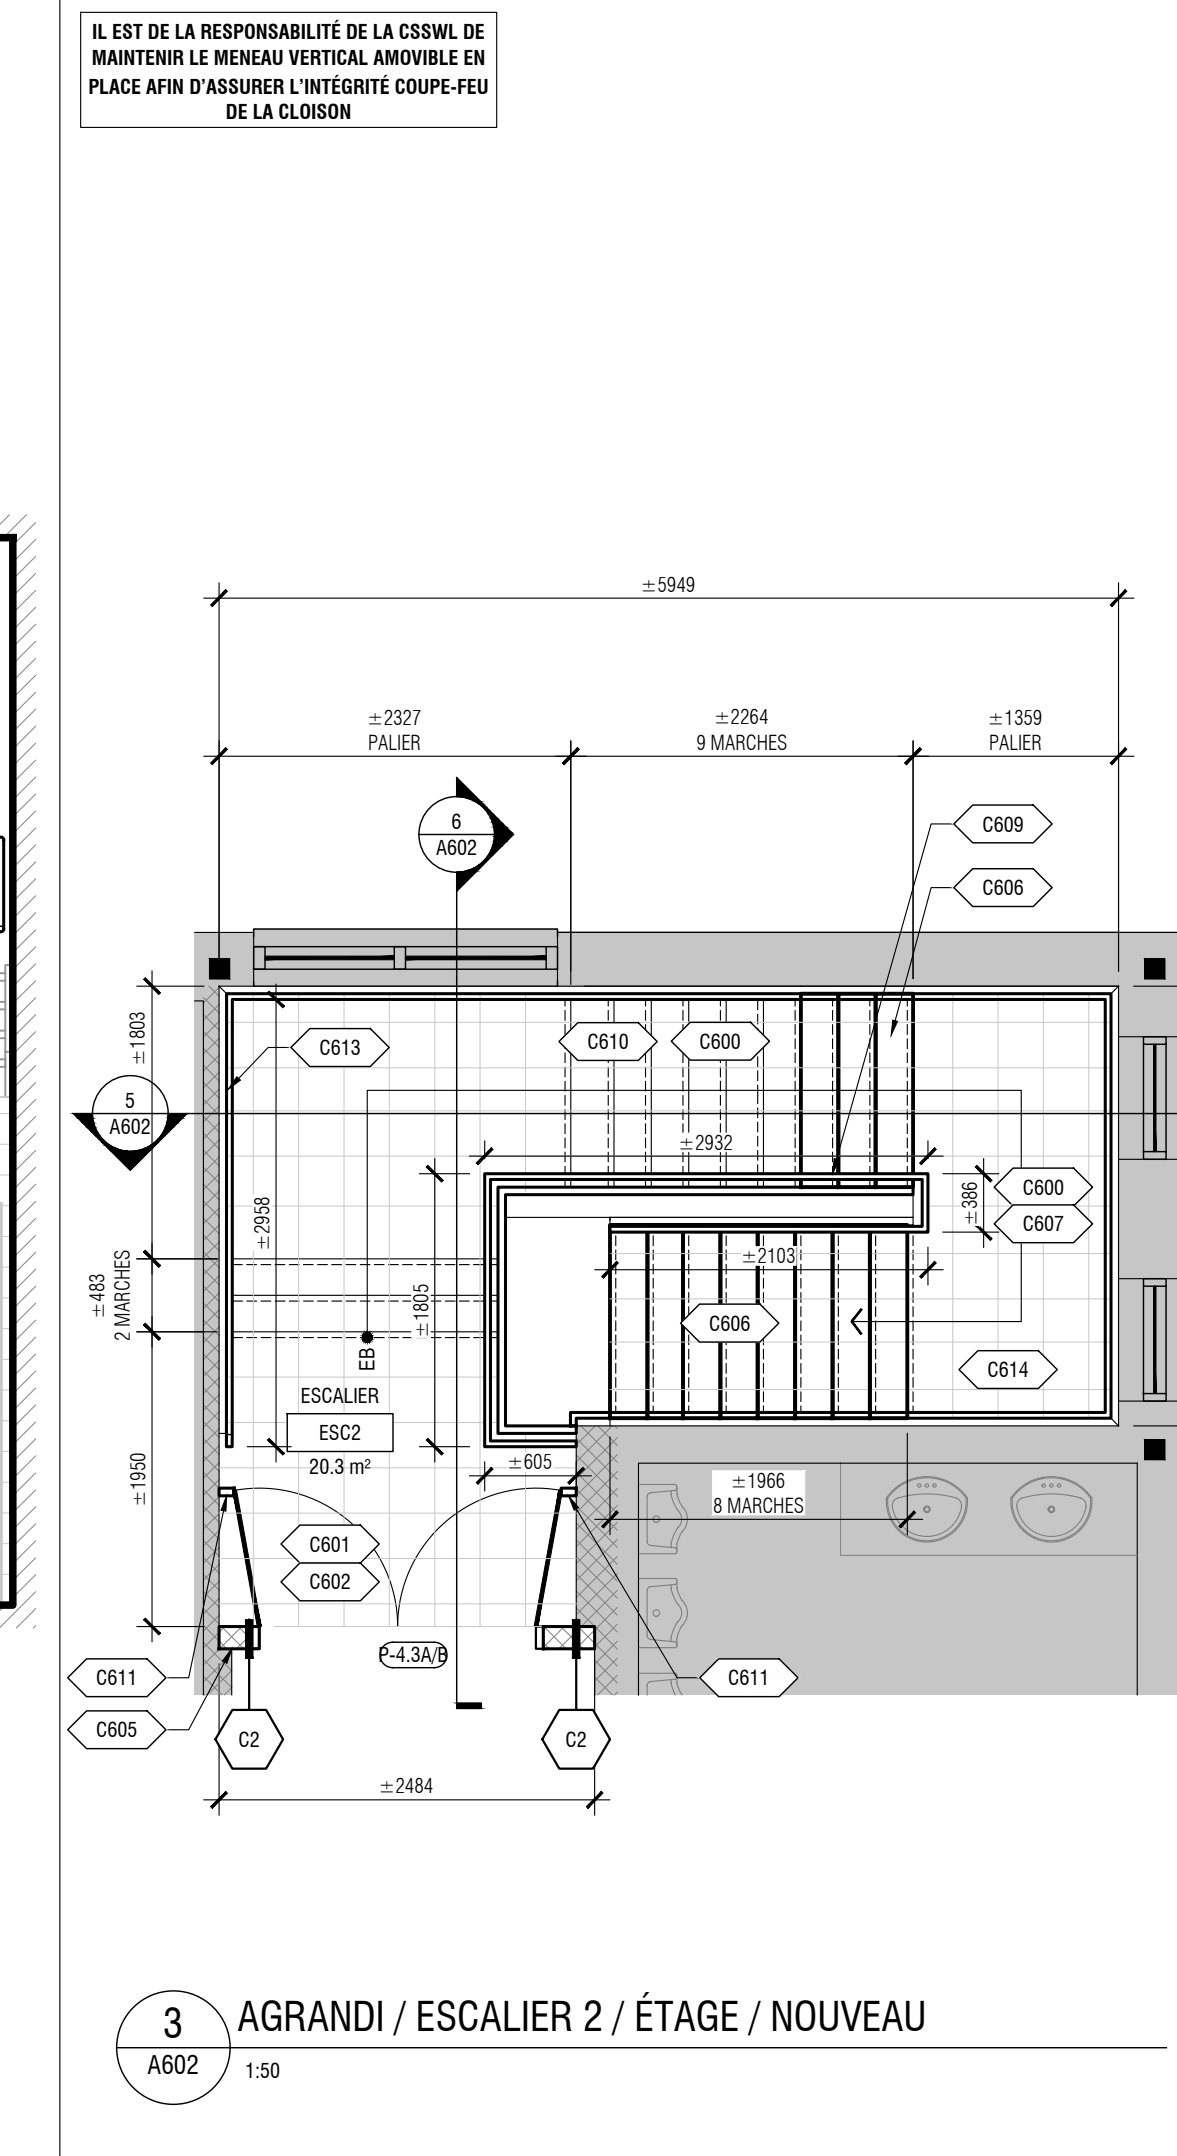

3 AGRANDI / ESCALIER 2 / ÉTAGE / NOUVEAU
A602 1:50

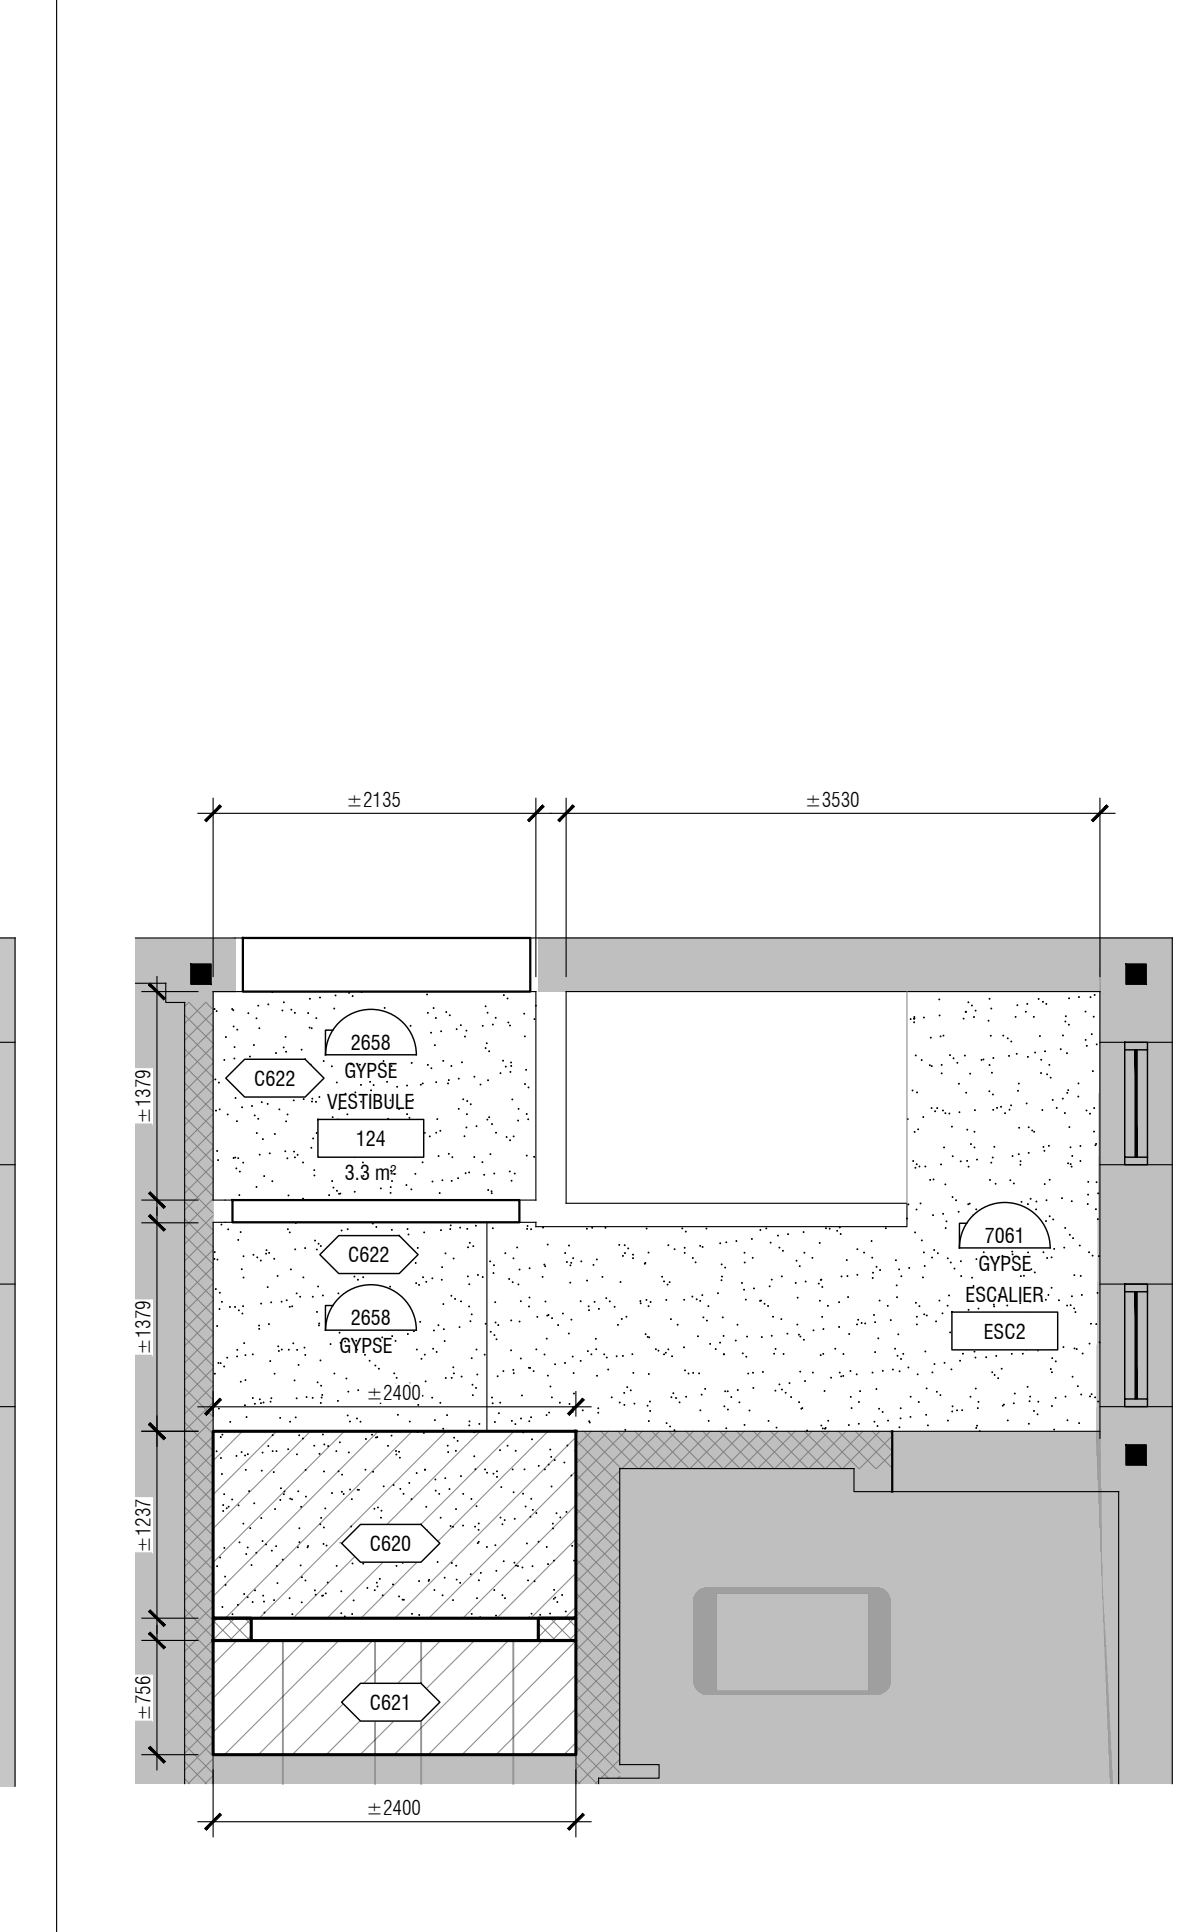

2 AGRANDI / PLAFOND / ESCALIER 2 / RDC / NOUVEAU
A602 1:50

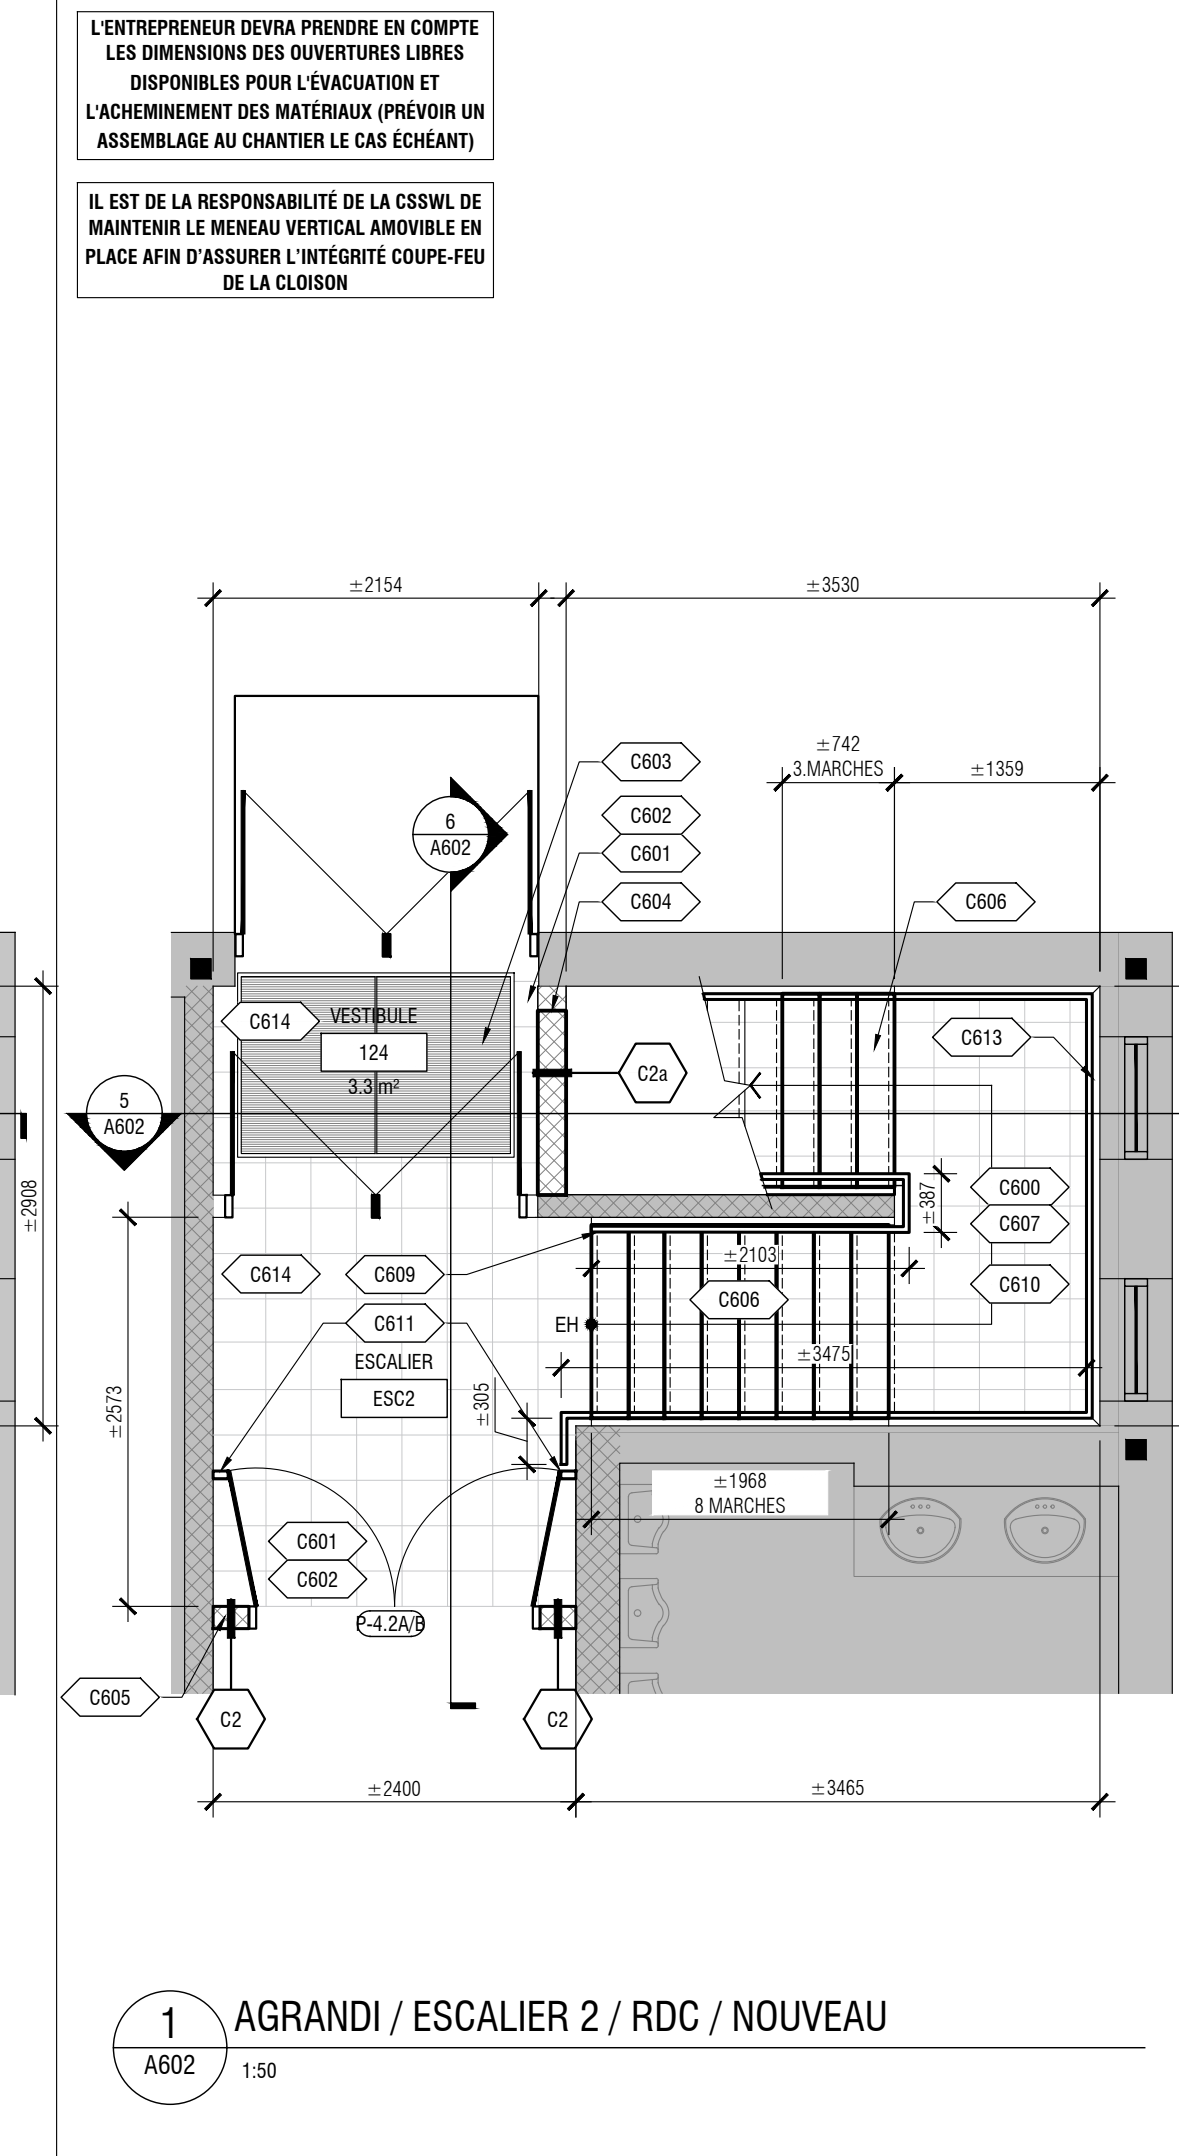

1 AGRANDI / ESCALIER 2 / RDC / NOUVEAU
A602 1:50

NOTES GÉNÉRALES - NOUVEAU

- INCORPORER LES NOTES GÉNÉRALES DE LA PAGE A000 ET LES CONDITIONS GÉNÉRALES AUX TRAVAUX DE CONSTRUCTION.
- INCORPORER LES NOTES GÉNÉRALES DE CONSTRUCTION DE LA SÉRIE DE PLAN 100.
- L'ENTREPRENEUR DEVRA VÉRIFIER PRÉALABLEMENT SUR LES LIEUX TOUTES LES DIMENSIONS ET CONDITIONS ET CONSTRUIRE LES ÉLÉMENTS EN CONSÉQUENCE.
- AUCUN ENCOMBREMENT OU ENTREPOSAGE N'EST PERMIS DANS LES ISSUES. CETTE EXIGENCE DOIT ÊTRE RESPECTÉE EN TOUT TEMPS.
- LES TRAVAUX DANS LES CAGES D'ESCALIERS 1 & 2 DOIVENT ÊTRE COMPLÉTÉS POUR LA RENTRÉE SCOLAIRE 2025. DANS LE CAS OÙ LES TRAVAUX NE SÉRAIENT PAS COMPLÉTÉS, L'ENTREPRENEUR DEVRA :

5.1. S'ASSURER QUE LES CAGES D'ESCALIERS SOIENT FONCTIONNELLES, CONFORMES ET SÉCURITAIRES POUR LES USAGERS ET DEVRA COMPLÉTER LES TRAVAUX DANS UN DÉLAI RAISONNABLE (EN DEHORS DES HEURES D'OCCUPATION) ET CE, SANS FRAIS ADDITIONNELS. AU BESOIN, L'ENTREPRENEUR DEVRA FOURNIR DES ÉQUIPEMENTS TEMPORAIRES (GARDE-CORPS, NEZ DE MARCHÉ DE COULEUR CONTRASTANT, ETC.).

5.2. DANS L'IMPOSSIBILITÉ DE RENDRE LES CAGES D'ESCALIERS FONCTIONNELLES, CONFORMES ET SÉCURITAIRES POUR LES USAGERS POUR LA RENTRÉE SCOLAIRE 2025, L'ENTREPRENEUR DEVRA FOURNIR DES ESCALIERS TEMPORAIRES FONCTIONNELS, CONFORMES ET SÉCURITAIRES (VOIR ÉGALEMENT LES EXIGENCES DANS LES CONDITIONS D'APPEL D'OFFRES DE LA CSSWL).

LEGÈNDE - NOUVEAU

- MUR ET/OU CLOISON EXISTANT CONSERVÉ
- NOUVEAU MUR ET/OU NOUVELLE CLOISON
- ÉLÉMENT EXISTANT CONSERVÉ
- NOUVEL ÉLÉMENT
- PORTE EXISTANTE CONSERVÉE
- NOUVELLE PORTE (VOIR TABLEAU DES PORTES)
- LUMINAIRE EXISTANT CONSERVÉ (VOIR INGÉNIEUR)
- INTERVENTION PONCTUELLE (VOIR NOTES SPÉCIFIQUES)
- ÉLÉMENTS EXISTANTS CONSERVÉS

NOTES SPÉCIFIQUES - NOUVEAU

NOTES PLANCHERS:

NETTOYER, PRÉPARER ET DÉCONTAMINER LES ÉLÉMENTS EN ACIER EXISTANTS CONSERVÉS (LIMONS, PANNES EN ACIER DES MARCHES, PLAQUES EN ACIER DES CONTRE-MARCHES, SUPPORTS DES MAINS-COURANTES, ETC.) EN VUE DE L'INSTALLATION D'UN NOUVEAU SYSTÈME DE PEINTURE (VOIR DEVIS). POUR LES COULEURS DES FINIS, SE RÉFÉRER AU TABLEAU ET PLANS DE FINIS À LA SÉRIE 900.

- EFFECTUER LE NETTOYAGE ET LA PRÉPARATION DE LA DALLE DE BÉTON EXISTANTE (SELON LES RECOMMANDATIONS DU MANUFACTURIER) POUR LA MISE EN PLACE DU MORTIER.
- APPLIQUER UN APPRÊT SUR LA SURFACE (SELON LES RECOMMANDATIONS DU MANUFACTURIER) AVANT LA MISE EN PLACE DU MORTIER.
- INSTALLER UN MORTIER AFIN DE COMBLER L'ÉPAISSEUR DE LA CHAPE DE BÉTON EXISTANTE QUI A ÉTÉ ENLEVÉE ET AFIN D'OBTENIR UNE SURFACE LISSE ET UNIFORME SUR LA TOTALITÉ DE LA SURFACE DE PLANCHER.
- S'ASSURER QUE LE NOUVEAU FINI DE PLANCHER SOIT AU MÊME NIVEAU QUE LE NIVEAU DU FINI DES PLANCHERS EXISTANTS ADJACENTS.

INSTALLER LE NOUVEAU REVÊTEMENT DE PLANCHER EN CÉRAMIQUE, Y COMPRIS LES PLINTHES. SE RÉFÉRER AU TABLEAU ET PLANS DES FINIS SÉRIE A900.

RÉINSTALLER LA GRILLE GRATTE-PIED EXISTANTE CONSERVÉE.

REFERMER L'OUVERTURE DANS LE MUR EXISTANT À L'AIDE DE BLOCS DE BÉTON DE MÊMES DIMENSIONS QUE LES BLOCS DE BÉTON EXISTANTS. REMPLACER LES BLOCS DE BÉTON ENDOMMAGÉS, COUPÉS OU INCOMPLÈTS AU POURTOUR DE L'OUVERTURE PAR DE NOUVEAUX BLOCS DE BÉTON.

NOUVELLE CLOISON DE BLOCS DE BÉTON DALLE À DALLE. INSTALLER UN LITEAU LIBRE AU-DESSUS DE L'OUVERTURE. VOIR INGÉNIEUR ÉLECTRIQUE POUR LES RETENUES LATÉRALES À INSTALLER. ASSURER L'ÉTANCHÉITÉ COUPE-FEU DE LA CLOISON EN SCÉLANT TOUTES LES INTERSTICES ENTRE LA NOUVELLE CLOISON ET LES SURFACES EXISTANTES.

NOUVELLES MARCHES ET CONTRES MARCHES EN ACIER GALVANISÉ (PROFILS ET DIMENSIONS TELS QUEL EXISTANT). SOLDER LES MARCHES ET CONTRE MARCHES AUX LIMONS EXISTANTS CONSERVÉS. RÉPARER LA GALVANISATION SUITE AUX TRAVAUX DE Soudure. AVANT DE NETTOYER ET PRÉPARER LES ÉLÉMENTS EN ACIER, EN VUE DE L'INSTALLATION D'UN NOUVEAU SYSTÈME DE PEINTURE (VOIR DEVIS), REMPLIR LES NOUVELLES PANNES EN ACIER GALVANISÉ DE MORTIER ET DE CÉRAMIQUE (VOIR PLANS DES FINIS SÉRIE 900).

NETTOYER ET MEULER LES Soudures EXISTANTES AUX JONCTIONS DES ÉLÉMENTS EN ACIER SOUS LES PALIERS ET VOLÉES D'ESCALIERS EXISTANTES (PRÉVOIR 20 Soudures D'ENVIRON 12" CHAQUE) AFIN DE RETIRER TOUTE TRACÉ DE ROUILLE OU DE CORRIGER LES Soudures EXISTANTES EN MAUVAIS ÉTAT. RÉPARER DE NOUVELLES Soudures ET LES NETTOYER SUITE À L'INSTALLATION DES NOUVELLES VOLÉES.

FOURNIR ET INSTALLER UN TUBE EN ACIER INOXYDABLE DE 38mm Ø DANS L'OUVERTURE DE LA FENÊTRE AVEC PLAQUE D'ANCRAGE DE PART ET D'AUTRE DU TUBE AFIN DE LA FIXER MÉCANIQUEMENT SUR LES CÔTÉS DU MUR DE BLOCS DE BÉTON.

NOUVEAU GARDE-CORPS EN ACIER INOXYDABLE (HAUTEUR 1070mm) ET NOUVELLE MAIN-COURANTE EN ACIER INOXYDABLE (HAUTEUR D'INSTALLATION À 900mm DU PLANCHER FINI) (VOIR DÉTAILS). PRÉVOIR LES DEUX TYPES DE FIXATION DE LA MAIN COURANTE.

REMPLIR LES PANNES EXISTANTES DE MORTIER ET LES RECOUVRIR D'UN REVÊTEMENT DE PLANCHER EN CÉRAMIQUE (VOIR PLANS DES FINIS, SÉRIE 900). INSTALLER DE NOUVEAUX NEZ DE MARCHÉ ANTI-ÉCAILLÉS SUR CHAQUE MARCHÉ ET PALIER DE L'ESCALIER (VOIR DEVIS).

NOUVELLE RETENUE MAGNÉTIQUE MURALE POUR PORTE SUR EXTENSION (VOIR DEVIS). INSTALLER LES RETENUES DANS LE HAUT DE LA PORTE (AU-DESSUS DE 1980mm) POUR LE RACCORDEMENT ÉLECTRIQUE, VOIR INGÉNIEUR ÉLECTRIQUE.

NOUVELLE RETENUE MAGNÉTIQUE AU PLANCHER (VOIR DEVIS). POUR LE RACCORDEMENT ÉLECTRIQUE, VOIR INGÉNIEUR ÉLECTRIQUE.

NOUVELLE MAIN-COURANTE MURALE EN ACIER INOXYDABLE (HAUTEUR D'INSTALLATION À 900mm DU PLANCHER FINI) (VOIR DÉTAILS). FOURNIR ET INSTALLER LES SUPPORTS MURAUX À MAIN COURANTES @ 1200mm C/C. POUR LES COULEURS DES FINIS, SE RÉFÉRER AU TABLEAU ET PLANS DE FINIS À LA SÉRIE 900.

PEINDRE LES CLOISONS (VOIR SÉRIE 900).

NOTES PLAFONDS:

C620 PLAFOND EXISTANT À RÉFÉRER À L'AIDE D'UN SYSTÈME DE SUSPENSION, DE COLIMBAGES MÉTALLIQUES 41mm Ø 400mm C/C, DE FOURNURES MÉTALLIQUES ET DE PANEAUX DE GYPSE 16mm. PLÂTRER LA ZONE AFIN D'OBTENIR UNE SURFACE LISSE ET D'APPARENCE UNIFORME.

PLAFOND EXISTANT DE TUILES ACOUSTIQUES À RÉFÉRER À LA SUITE DES TRAVAUX DE CONSTRUCTION DE LA NOUVELLE CLOISON. FOURNIR ET INSTALLER LA TRAME DE PLAFOND (TÊS SECONDAIRES ET MOULURES MURALES) SUR LE PLAFOND EXISTANT. TOUTEFOIS, SI LA TRAME DE PLAFOND EXISTANT RETENUE EST ENCORE EN BONNE ÉTAT, PRÉVOIR SA RÉINSTALLATION AU LIEU DE FOURNIR UNE NOUVELLE TRAME DE PLAFOND. RÉINSTALLER LES TUILES DE PLAFOND ACOUSTIQUES CONSERVÉES.

C621 PEINDRE LE PLAFOND (VOIR SÉRIE 900).

C622

NOTES IMPORTANTES

+ L'entrepreneur devra, avant de commencer les travaux: vérifier toutes les dimensions des dessins sur place et celles des conditions de chantier

+ En cas de contradiction entre les plans et devis de toutes les disciplines, le code national du bâtiment en vigueur et les règlements municipaux en vigueur prévaudront ainsi que les agences les plus sévères.

+ Tous les travaux doivent être exécutés conformément au code de construction du Québec-chapitre 1: bâtiment adoptant avec modifications le code national du bâtiment en vigueur et aux règlements municipaux applicables.

+ Selon la codification "Loi sur le droit d'auteur", S.R.C. 1985, Vol. II, tous les dessins sont la propriété exclusive de RFA et ne peuvent être utilisés en totalité ou en partie sans un consentement écrit.

ARCHITECTE

Ruccolo + Faubert Architectes Inc.
179 Jean-Talon Est, Montréal (Qc) H2R 1S8 Canada
T: 514-327-1591 / info@rfa-architectes.com
www.rfa-architectes.com

PROPRIÉTAIRE / CLIENT

COMMISSION SCOLAIRE SIR WILFRID LAURIER (CSSWL)
235 montée Lesage
Rosemère, J7A 4Y6

INGÉNIEUR STRUCTURE

CIMA +
900-740, rue Notre-Dame Ouest
Montréal, H3C 3X6

INGÉNIEUR ÉLECTRO-MÉCANIQUE

CIMA +
2147, Rue de la Province
Longueuil, J4G 1Y6

SPECIALISTE EN CODES ET NORMES

ENTREPRENEUR

NE PAS UTILISER POUR CONSTRUCTION

No	Émission	Date
1	Pour appel d'offres	2024-11-22

PLAN CLÉ

SCEAU

ÉTAPE

POUR APPEL D'OFFRES

No DE PROJET

PI-24-155-P01 / C1036.4

TITRE DU PROJET

ÉCOLE PRIMAIRE PINWOOD - CAMPUS A
RÉNOVATIONS INTÉRIÈRES

ADRESSE DU PROJET

412, chemin des Anglaises
Mascouche, QC
J7L 3R1

TITRE DU DESSIN

AGRANDIS - ESCALIER 2

VÉRIFIÉ PAR

ÉQUIPE RFA

ÉCHELLE

1:50

No DE FEUILLE

A602

