




REMPLACEMENT DE TOITURE ET MACONNERIE. 4200 RUE DENIS-PAPIN

2025-053-AO-DGI

Projet : 2024-044

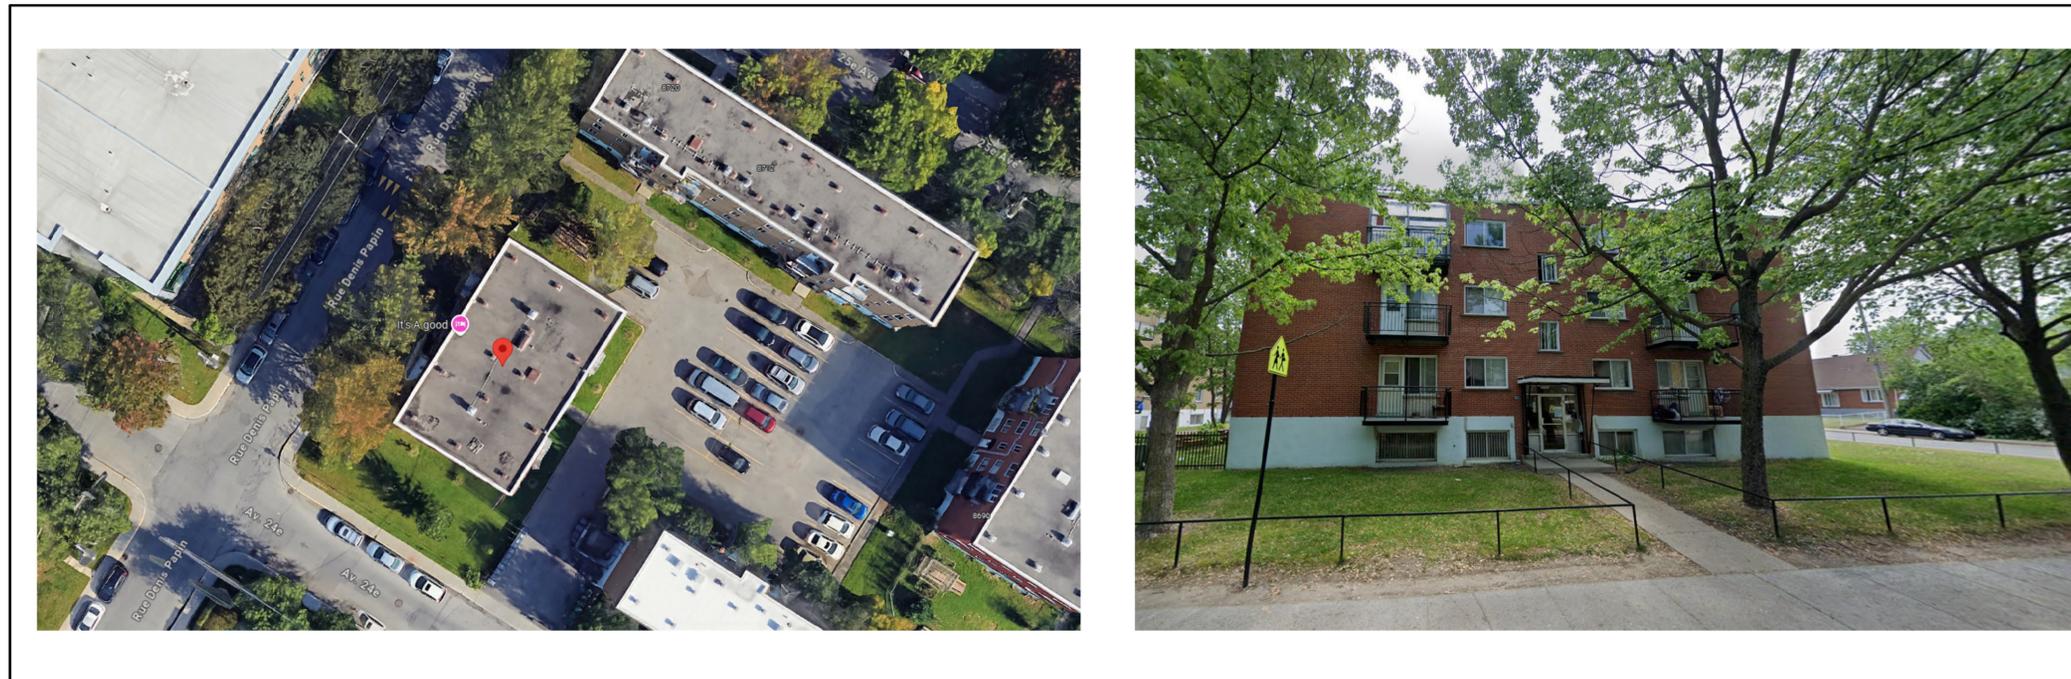

PLANS POUR SOUMISSION SEULEMENT.

LISTE DES DESSINS		Rev.
A-00	PAGE COUVERTURE	
A-01	PLAN DU TOIT - 4200 RUE DENIS-PAPIN	
A-02	ELEVATION - 4200 RUE DENIS-PAPIN	
A-03	ELEVATION LATÉRALE DROITE - 24e AVENUE	
A-04	ELEVATION ARRIÈRE	
A-05	ELEVATION LATÉRALE GAUCHE	
A-06	DIRECTIVES ET DÉTAILS TYPES	




07/04/2025	ÉMIS POUR SOUMISSION	0
DATE	DESCRIPTION	REV.

Sceau


PROJET
**REMPLACEMENT DE TOITURE ET
RÉFECTION DE LA MAÇONNERIE**
4200 DENIS-PAPIN, MONTREAL
PROJET: 2024-044

TITRE DU DESSIN
VUE EN PLAN - TOITURE

chargée de projet	fichier d.a.o.
PATRICK CHALHOUB	2024-044_Toiture.dwg
no. de dossier	date
2024-044	08-04-2025
échelle	no. de dessin
INDIQUÉE	A-01

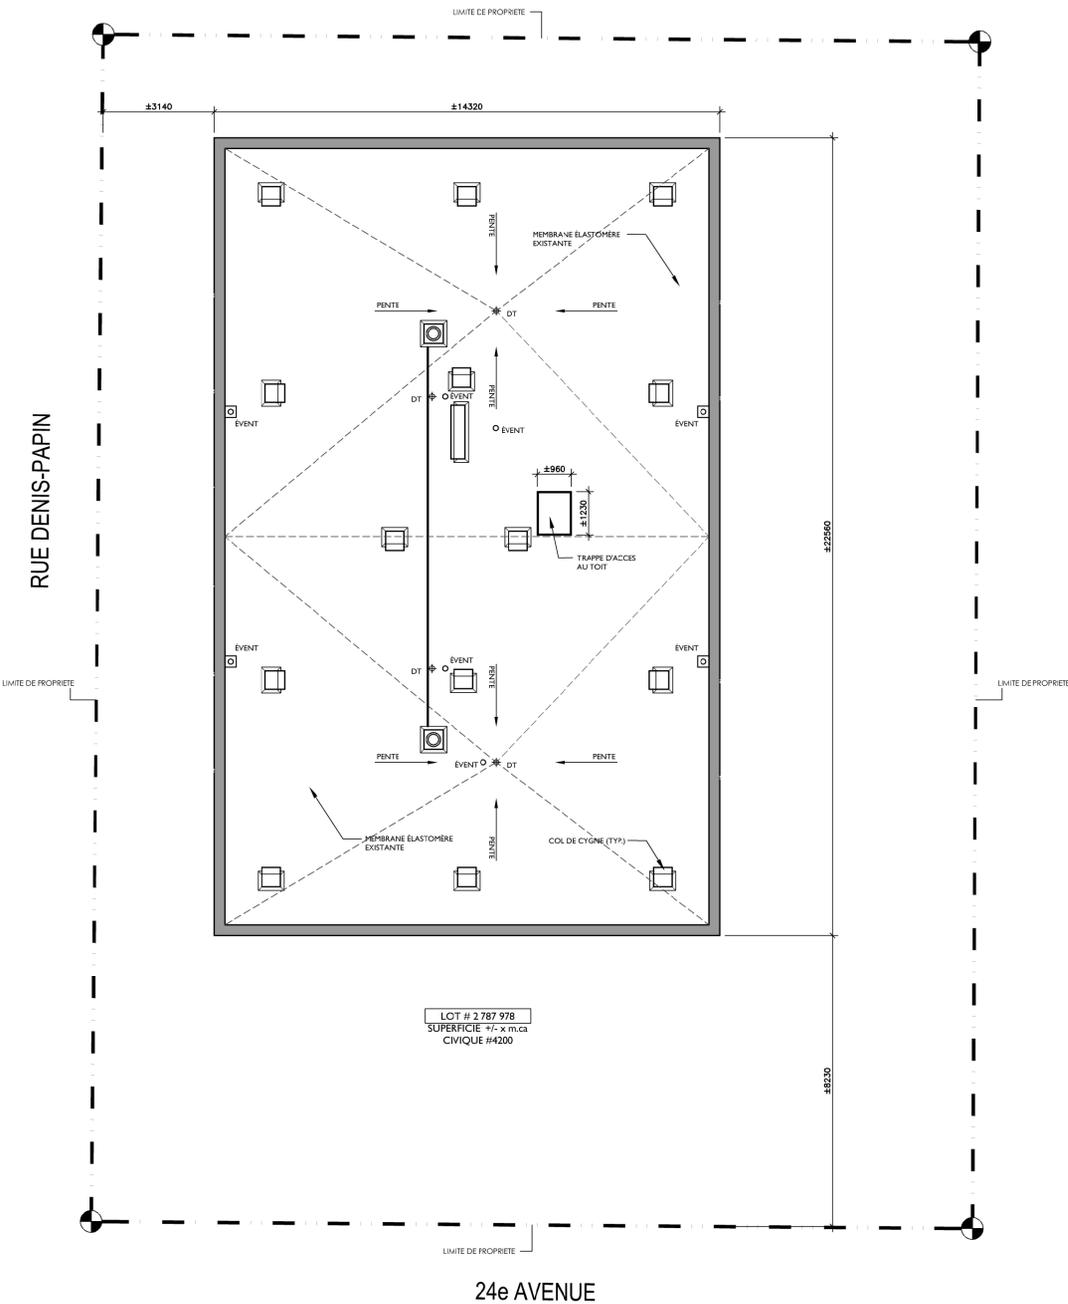

1 PLAN DE TOITURE - EXISTANT
Echelle: 1/100

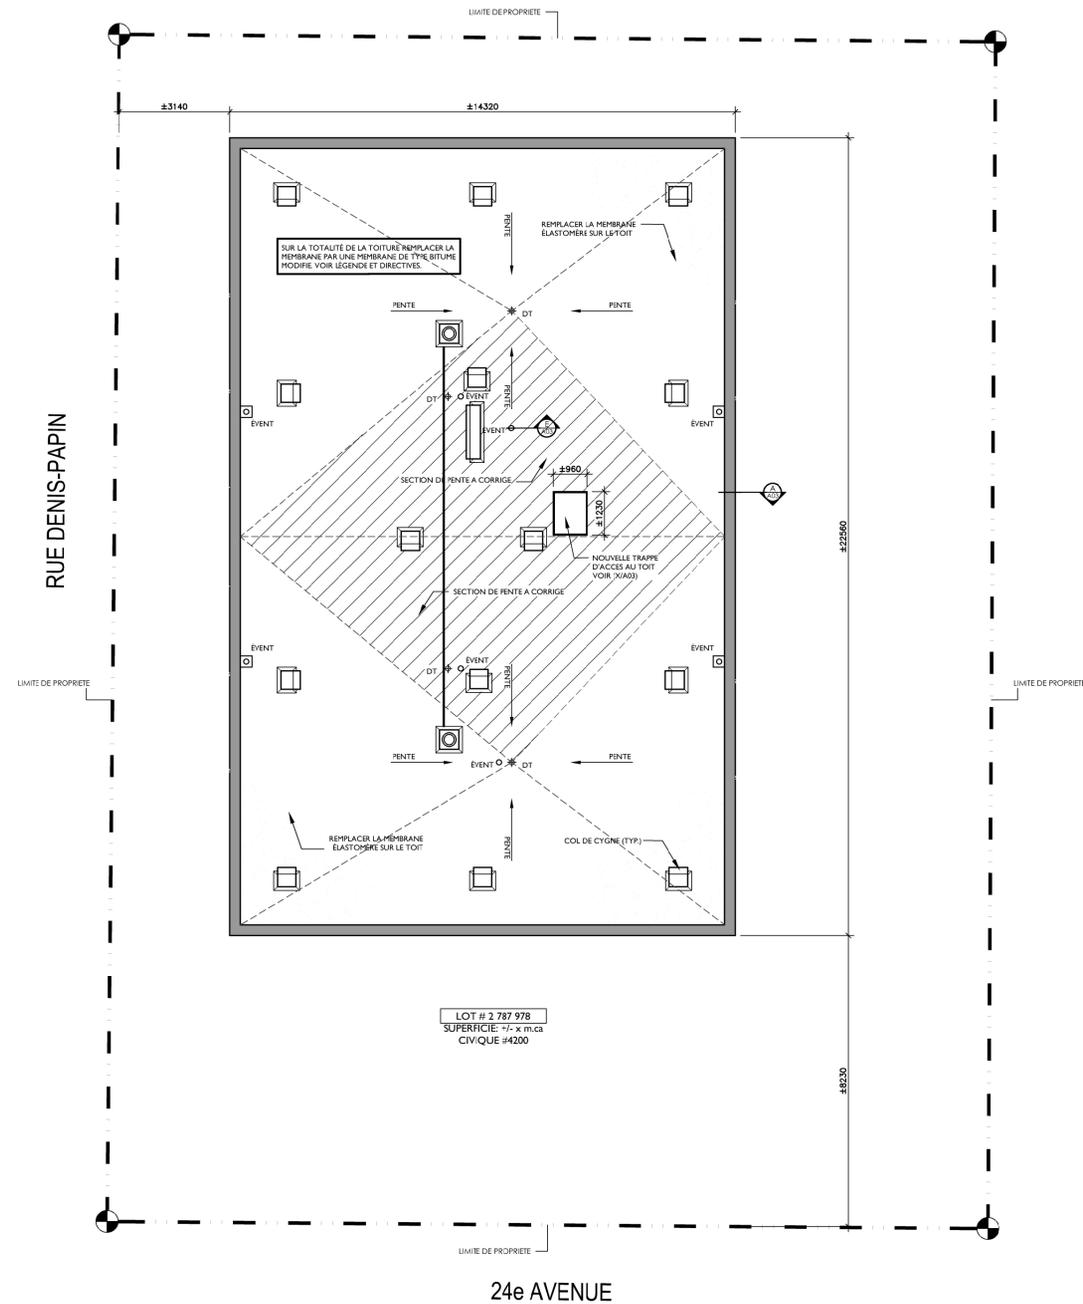

2 PLAN DE TOITURE - NOUVEAU
Echelle: 1/100


- LEGENDE**
- NOUVEAUX MANCHONS D'EVENT PRÉMOUTLÉE EN ALUMINIUM.
 - NOUVEAUX DRAIN DE CUIVRE AVEC CRÉPINE MOULÉE.
 - SOLIN D'ALUMINIUM POUR CONDUIT DE CHEMINÉE.
 - BOITE D'EVACUATION SUR TOIT A DEMONTER ET RE-INSTALLER
 - SECTION DE PENTE A CORRIGER AVEC PANNEAU.



1
A2 ÉLÉVATION AVANT - RUE DENIS PAPIN
Echelle: 1/50

DATE	DESCRIPTION	REV.
07/04/2025	ÉMIS POUR SOUMISSION	0


Sceau

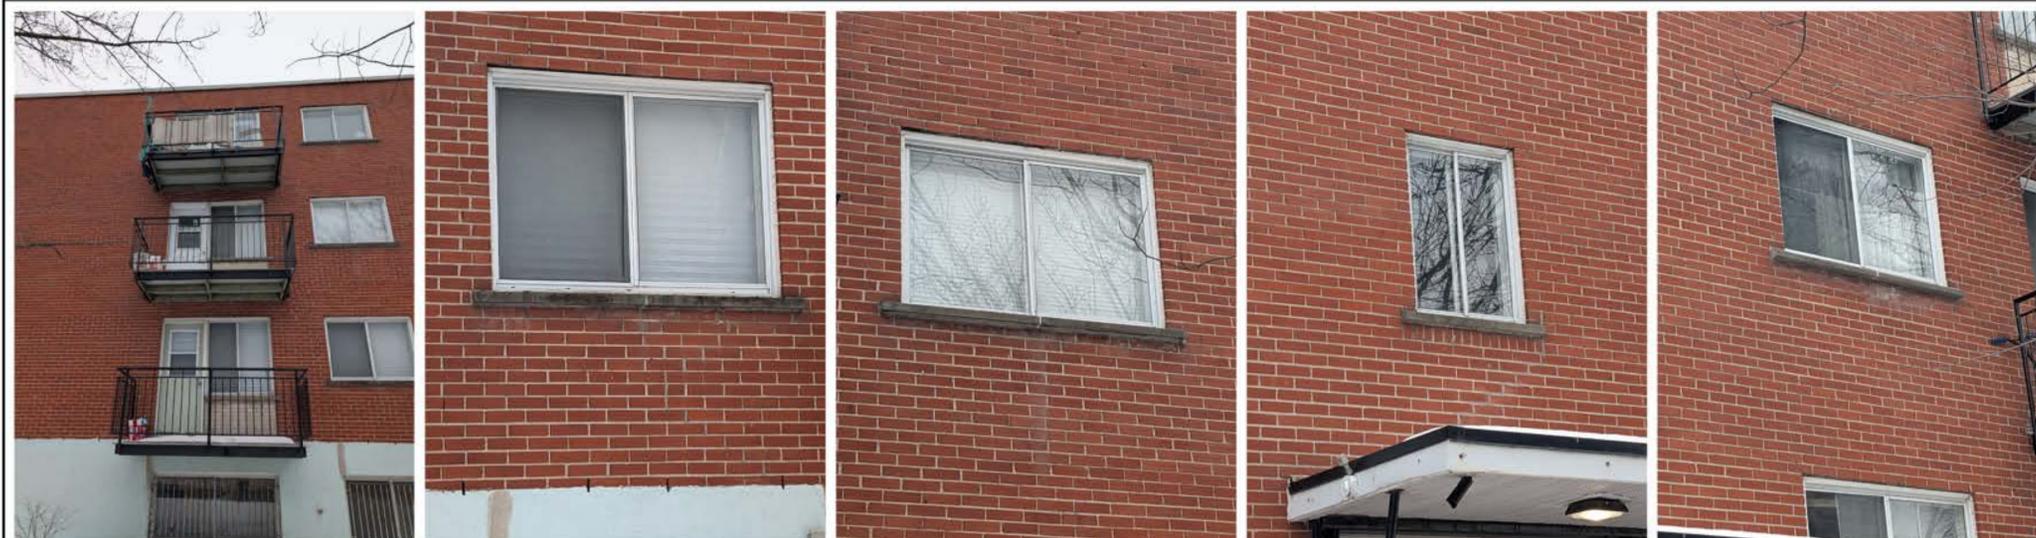

PROJET
**REPLACEMENT DE TOITURE ET
RÉFECTION DE LA MAÇONNERIE**
4200 DENIS-PAPIN, MONTREAL
PROJET: 2024-044

TITRE DU DESSIN
ÉLÉVATION AVANT

chargé de projet PATRICK CHALHOUB	fichier d.a.o. 2024-044_Toiture.dwg
no. de dossier 2024-044	date 08-04-2025
échelle INDIQUÉE	no. de dessin A-02

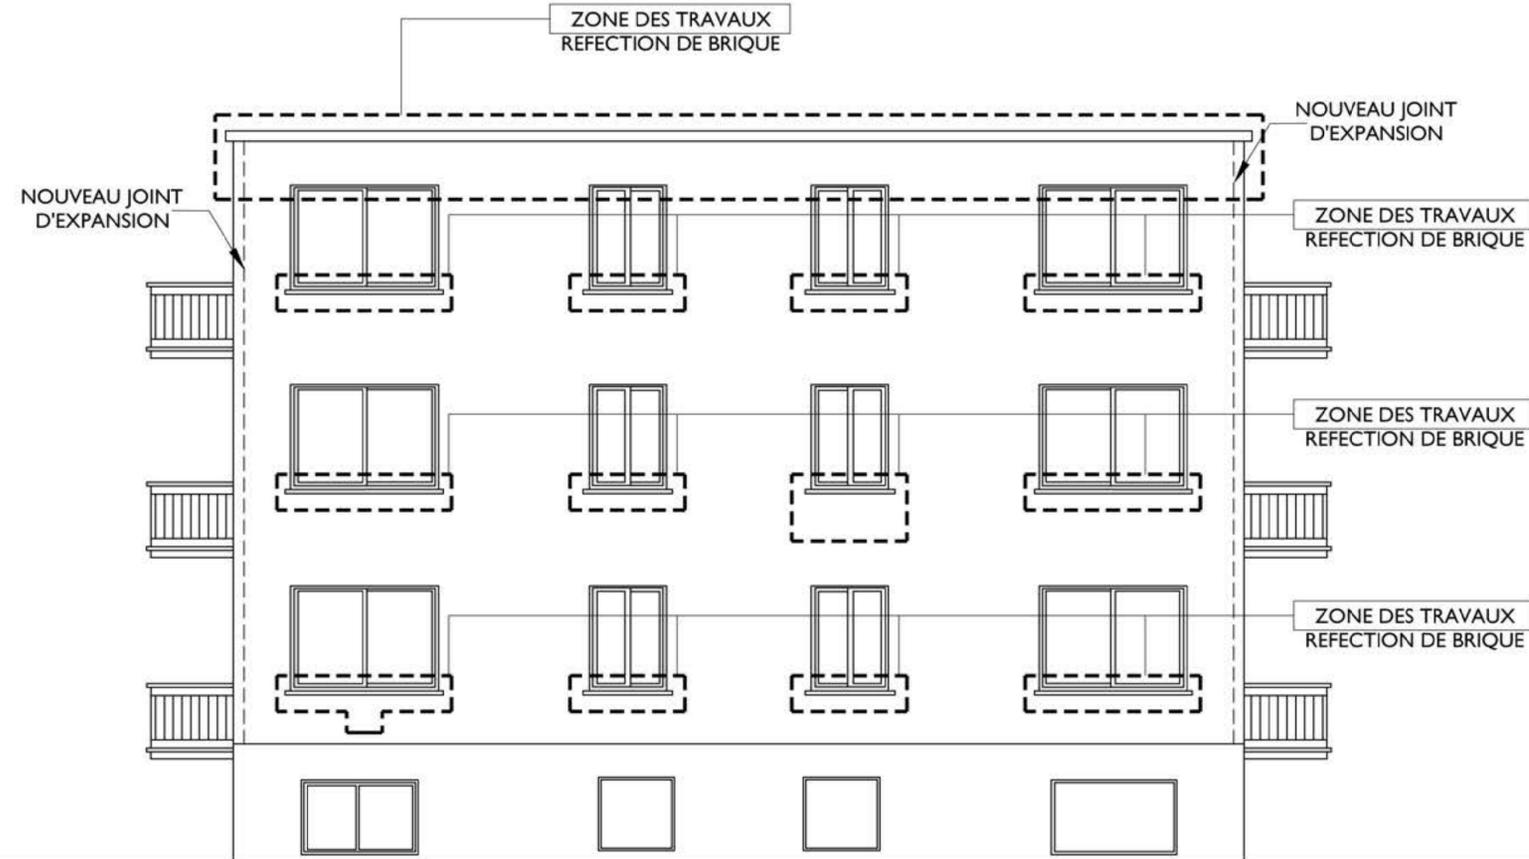

1
A-B ÉLÉVATION LATÉRALE DROITE - 24e AVENUE
Echelle: 1/50

DATE	DESCRIPTION	REV.
07/04/2025	ÉMIS POUR SOUMISSION	0

Sceau



PROJET
**REPLACEMENT DE TOITURE ET
RÉFECTION DE LA MAÇONNERIE**
4200 DENIS-PAPIN, MONTREAL
PROJET: 2024-044

TITRE DU DESSIN
ÉLÉVATION LATÉRALE DROITE

chargé de projet	fichier d.a.o.
PATRICK CHALHOUB	2024-044_Toiture.dwg
no. de dossier	date
2024-044	08-04-2025
échelle	no. de dessin
INDIQUÉE	A-03



1
ABX ÉLÉVATION ARRIÈRE
Echelle : 1/50

07/04/2025	ÉMIS POUR SOUMISSION	0
DATE	DESCRIPTION	REV.


Sceau



PROJET
**REPLACEMENT DE TOITURE ET
RÉFECTION DE LA MAÇONNERIE**
4200 DENIS-PAPIN, MONTREAL
PROJET: 2024-044

TITRE DU DESSIN
ÉLÉVATION ARRIÈRE

chargé de projet PATRICK CHALHOUB	fichier d.a.o. 2024-044_Toiture.dwg
no. de dossier 2024-044	date 08-04-2025
échelle INDIQUÉE	no. de dessin A-04

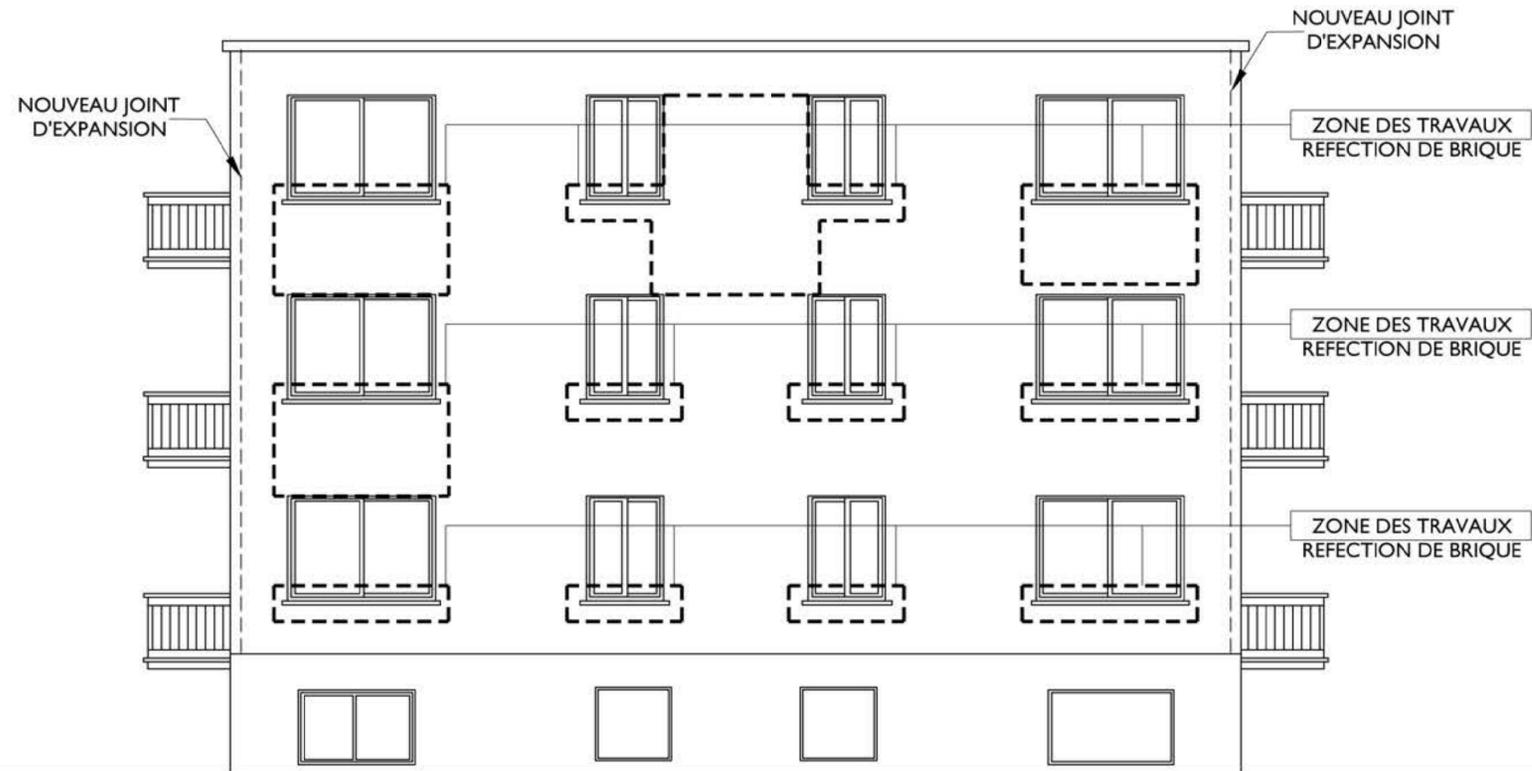

① ÉLÉVATION LATÉRALE GAUCHE
Echelle: 1/50




07/04/2025	ÉMIS POUR SOUMISSION	0
DATE	DESCRIPTION	REV.

Sceau


PROJET
REPLACEMENT DE TOITURE ET
RÉFECTION DE LA MAÇONNERIE
4200 DENIS-PAPIN, MONTREAL
PROJET: 2024-044

TITRE DU DESSIN
ÉLÉVATION LATÉRALE GAUCHE


chargé de projet	fichier d.a.o.
PATRICK CHALHOUB	2024-044_Toiture.dwg
no. de dossier	date
2024-044	08-04-2025
échelle	no. de dessin
INDIQUÉE	A-05

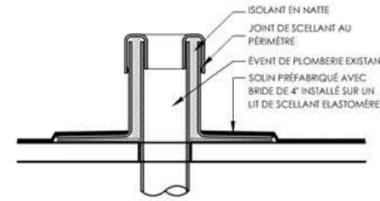

E DÉTAIL TYPE, EVENT DE PLOMBERIE
A-06 ÉCHELLE : 1 : 10

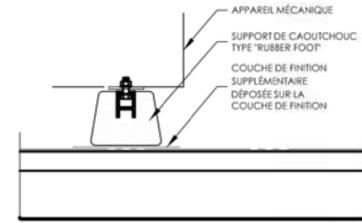

D DÉTAIL TYPE, MECANIQUE AU TOIT
A-06 ÉCHELLE : 1 : 10

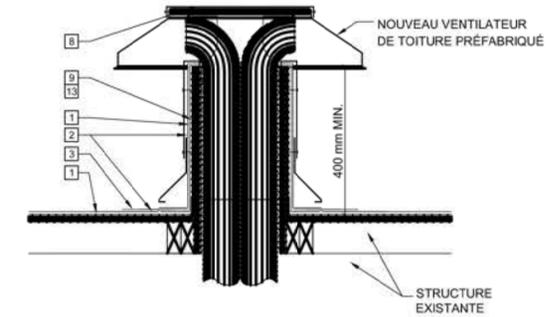

C DÉTAIL TYPE. SORTIE DE VENTILATION
A-06 ÉCHELLE : 1 : 10

DIRECTIVES

SUR LA TOTALITÉ DE LA TOITURE ENLEVER LES SOLINS, CONTRE SOLINS ET LA MEMBRANE EXISTANTE JUSQU'AU PONTAGE DE BOIS EXISTANT. VÉRIFIER ET INSPECTER LE PONTAGE DE BOIS. REMPLACER TOUT BOIS POURRIT, ENDOMMAGÉS OU ONDULÉS JUSQU'À CONCURRENCE DE 10% DE LA SUPERFICIE LA PLUS CRITIQUE. DISPOSER DES DÉBRIS.


SUR LA TOTALITÉ DE LA TOITURE, INCLUANT LES PARAPETS, INSTALLER UN NOUVEAU CONTRAPLAQUÉ DE 16mm SUR LE PONTAGE ET LES FOND DE CLOUAGE EXISTANT DES PARAPETS, REMPLACER LES BOITES DE BOIS DES BOÎTES D'ÉVACUATION ET LES BOÎTES DES AÉRATEURS D'ENTRE-TOIT.

FOURNIR ET INSTALLER UN NOUVELLE MEMBRANE DE TYPE BITUME MODIFIÉ COMPOSÉE D'UNE SOUS-COUCHE ET D'UNE MEMBRANE DE FINITION DE COULEUR BLANCHE SELON L'ASSEMBLAGE SUIVANT :

- PAPIER NOIR 15 LB SUR LE CONTREPLAQUÉ
- MEMBRANE SOUS-COUCHE FIXÉE MÉCANIQUEMENT AU CONTREPLAQUÉ
- MEMBRANE COUPE FLAMME AUX ENDROITS REQUIS
- MEMBRANE DE FINITION FIXÉE THERMIQUEMENT.

TOUS LES ÉLÉMENTS, ANCRAGES ET ACCESSOIRES DOIVENT ÊTRE DE NATURE COMPATIBLE POUR PRÉVENIR LES EFFETS DE CORROSION GALVANIQUE. OU ÊTRE ISOLÉS L'UN DE L'AUTRES PAR UNE MEMBRANE OU UN SÉPARATEUR APPROPRIÉ.

Liste non limitative des travaux. L'ENTREPRENEUR DEVRA EXÉCUTER TOUTS LES TRAVAUX DÉCRITS CI-APRÈS. DE PLUS, IL DEVRA EXÉCUTER TOUTS LES MENUS TRAVAUX REQUIS POUR UNE EXÉCUTION COMPLÈTE DES TRAVAUX.

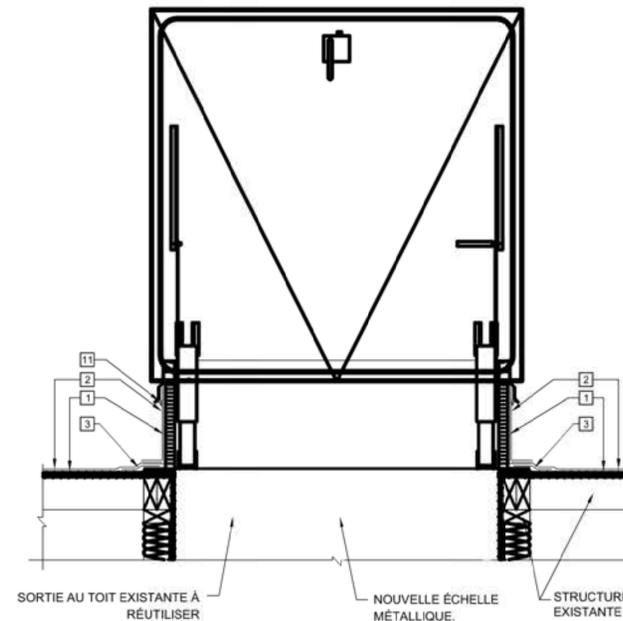


NOTES TYPQUES (NOUVEAUX ÉLÉMENTS)

- 1 MEMBRANE DE SOUS-COUCHE
- 2 MEMBRANE DE FINITION
- 3 MEMBRANE DE RENFORT
- 4 SOLIN EN ACIER PRÉ-PEINT
- 5 COUCHE DE SCELLANT ELASTOMÈRE
- 6 SANS OBJET
- 7 NOUVEAU COL DE CYCNE EN ACIER PRÉ-PEINT. PRÉVOIR L'ENLEVEMENT DE L'EXISTANT ET SON REMPLACEMENT.
- 8 BOÎTE DE SORTIE DE VENTILATION EXISTANTE À REMPLACER. PRÉVOIR LE REMPLACEMENT DES NIVEAUX VERTICAUX ET LE RECROUVERTEMENT PAR UN NOUVEAU SOLIN EN ACIER PRÉ-PEINT. REMPLACER LES CAPOTS DE SORTIES DE VENTILATION.
- 9 CONTREPLAQUÉ TYPE EXTERIEUR 18mm À AJOUTER UNIQUEMENT SUR CONTREPLAQUÉ EN MAUVAIS ÉTAT.*
- 10 CONTREPLAQUÉ TYPE EXTERIEUR EXISTANT À REMPLACER (MÊME ÉPAISSEUR) OU CELA EST DEMANDÉ ET AU REÇON SELON LES CONDITIONS RETROUVÉES.*
- 11 MASTIC D'ÉTANCHÉITÉ + GRANULES EN VRAC
- 12 CONTREPLAQUÉ TYPE EXTERIEUR 18mm
- 13 CONTREPLAQUÉ EXISTANT À CONSERVER S'IL EST EN BON ÉTAT
- 14 ÉLIMINER LES TASSEAUX BISAUTÉS EN BOIS EXISTANTS
- 15 MEMBRANE EXISTANTE À CONSERVER

* NOTE GÉNÉRALE: PRÉVOIR UNE NOUVELLE MEMBRANE DE SOUS-COUCHE ET UNE NOUVELLE MEMBRANE DE FINITION SUR L'ENSEMBLE DE LA TOITURE.

* L'ENTREPRENEUR DEVRA PRÉVOIR DANS SA SOUMISSION LA DÉMOLITION ET LE REMPLACEMENT DE 10% DE LA SUPERFICIE DU CONTREPLAQUÉ ET DE L'ISOLANT DU TOIT EXISTANT, APPLICABLE SEULEMENT SOUS APPROXIMATION DE L'ARCHITECTE SELON LES CAS TROUVÉS.

B DÉTAIL TYPE. TRAPPE ACCÈS
A-06 ÉCHELLE : 1 : 10

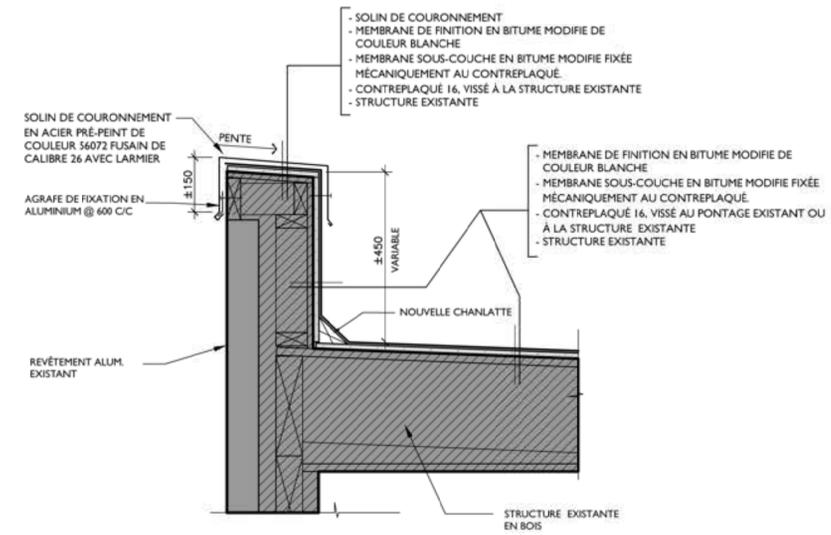

A DÉTAIL TYPE, PARAPET
A-06 ÉCHELLE : 1 : 10

DATE	DESCRIPTION	REV.
07/04/2025	ÉMIS POUR SOUMISSION	0

Sceau

PROJET
REMPLACEMENT DE TOITURE ET RÉFÉCTION DE LA MAÇONNERIE
4200 DENIS-PAPIN, MONTREAL
PROJET: 2024-044

TITRE DU DESSIN
DETAILS ET AGRANDI

chargé de projet	fichier d.a.o.
PATRICK CHALHOUB	2024-044_Toiture.dwg
no. de dossier	date
2024-044	08-04-2025
échelle	no. de dessin
INDIQUÉE	A-06