


**LISTE DES PAGES:**

01/22	A-00	LISTE DES PAGES
02/22	A-01.1	GÉNÉRALITÉS
03/22	A-01.2	GÉNÉRALITÉS (SUITE)
04/22	A-02.1	PLAN DE SITE
05/22	A-03.1	PLAN DU REZ-DE-CHAUSSÉE   DÉMOLITION
06/22	A-03.2	PLAN DU REZ-DE-CHAUSSÉE   CONSTRUCTION
07/22	A-04.1	PLAN DES PLAFONDS   DÉMOLITION
08/22	A-04.2	PLAN DES PLAFONDS   CONSTRUCTION
09/22	A-05.1	PLANS DES FINIS
10/22	A-05.2	ÉLÉVATIONS DES FINIS
11/22	A-05.3	ÉLÉVATIONS DES FINIS
12/22	A-07.1	COUPES ET DÉTAILS
13/22	A-09.1	MOBILIER INTÉGRÉ   NOTES & LÉGENDES
14/22	A-09.2	MOBILIER INTÉGRÉ   MOBILIER INTÉGRÉ   COMPTOIR D'ACCUEIL
15/22	A-09.3	MOBILIER INTÉGRÉ   MOBILIER INTÉGRÉ   COMPTOIR D'ACCUEIL (SUITE)
16/22	A-09.4	MOBILIER INTÉGRÉ   COMPTOIR D'ACCUEIL (SUITE)
17/22	A-09.5	MOBILIER INTÉGRÉ   COMPTOIR D'ACCUEIL (SUITE)
18/22	A-09.6	MOBILIER INTÉGRÉ   COMPTOIR D'ACCUEIL & PRÉSENTOIR
19/22	A-09.7	MOBILIER INTÉGRÉ   MOBILIER CENTRAL
20/22	A-09.8	MOBILIER INTÉGRÉ   COUPES
21/22	A-09.9	PERSPECTIVES 3D
22/22	A-09.10	SALLE DE BAINS

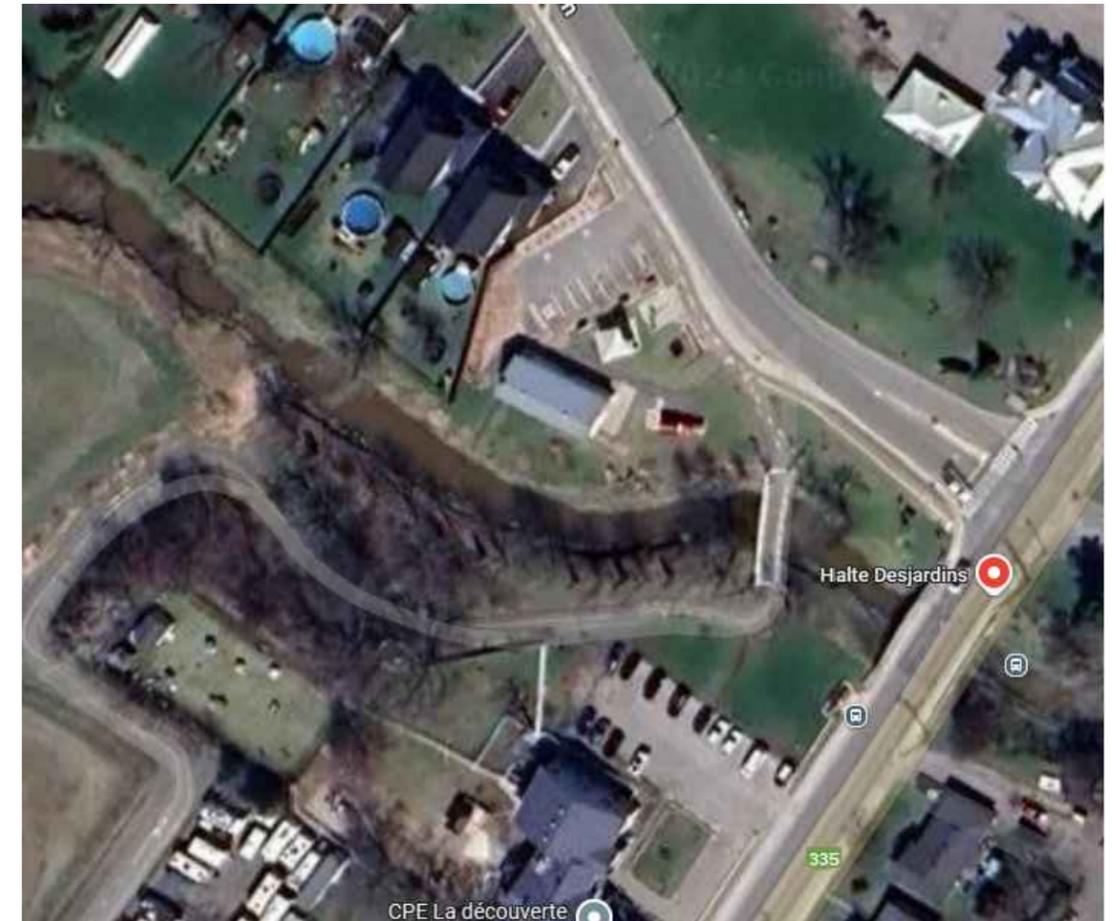

**BG ARCHITECTES INC.**

3215, boul. de La Pinière, bureau 205, Terrebonne, Qc J6X 4P7  
 (T) 514 526-2626 (F) 514 526-2628 www.bgarchitectes.ca

No	Date	Description	Émis par
05	2024-01-28	SOUMISSIONS	MKG
04	2024-01-16	DÉFINITIFS 99%	MKG
03	2024-12-18	DÉFINITIFS 75%	MKG


Nom Projet		Client		No Projet	Feuille/Détail
RECONSTRUCTION HALTE DESJARDINS 119, BOUL. SAINTE-ANNE, SAINTE-ANNE-DES-PLAINES		VILLE SADP		24-1252	A-00
Nom Feuille		Dessiné par:	Approuvé par:	Date:	No de Page
LISTE DES PAGES		J.P.P.	M.K.G.	2024-11-15	01 /22

# A LÉGENDE DES RÉFÉRENCES




- BULLE ADDENDA**  
NO DE PAGE DE L'ADDENDA  
NO DE L'ADDENDA
- NOTE DE CONSTRUCTION**  
NO DE LA NOTE
- NOTE DE DÉMOLITION**  
NO DE LA NOTE
- IDENTIFICATION FENÊTRE**  
NO DE LA FENÊTRE
- IDENTIFICATION PORTE**  
NO DE LA PORTE
- IDENTIFICATION LOCAL**  
NO DU LOCAL  
NOM DU LOCAL  
SUPERFICIE DU LOCAL
- IDENTIFICATION DES AXES**  
NO DE L'AXE  
FOND TRAMÉ: AXE EXISTANTE
- BULLE RÉFÉRENCE**  
NO DU DÉTAIL  
NO DE LA PAGE DU RENVOI
- BULLE ÉLÉVATION**  
NO DE L'ÉLÉVATION  
NO DE LA PAGE DU RENVOI
- BULLE DE COUPE**  
NO DU DÉTAIL  
NO DE LA PAGE DU RENVOI
- IDENTIFICATION COMPOSITION**  
NO DE LA COMPOSITION


# A LÉGENDE DES RÉFÉRENCES (SUITE)

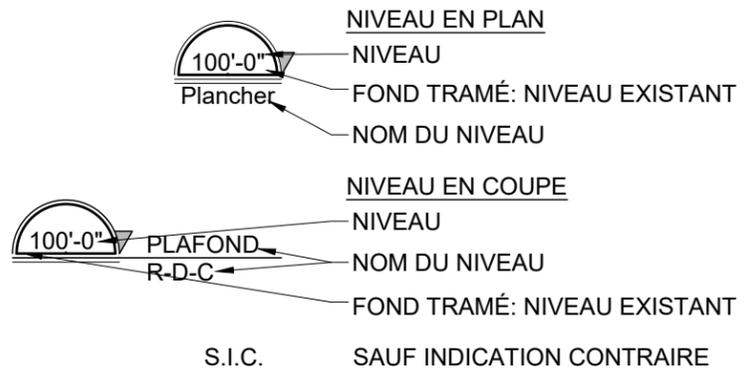

# B LÉGENDES GRAPHIQUES

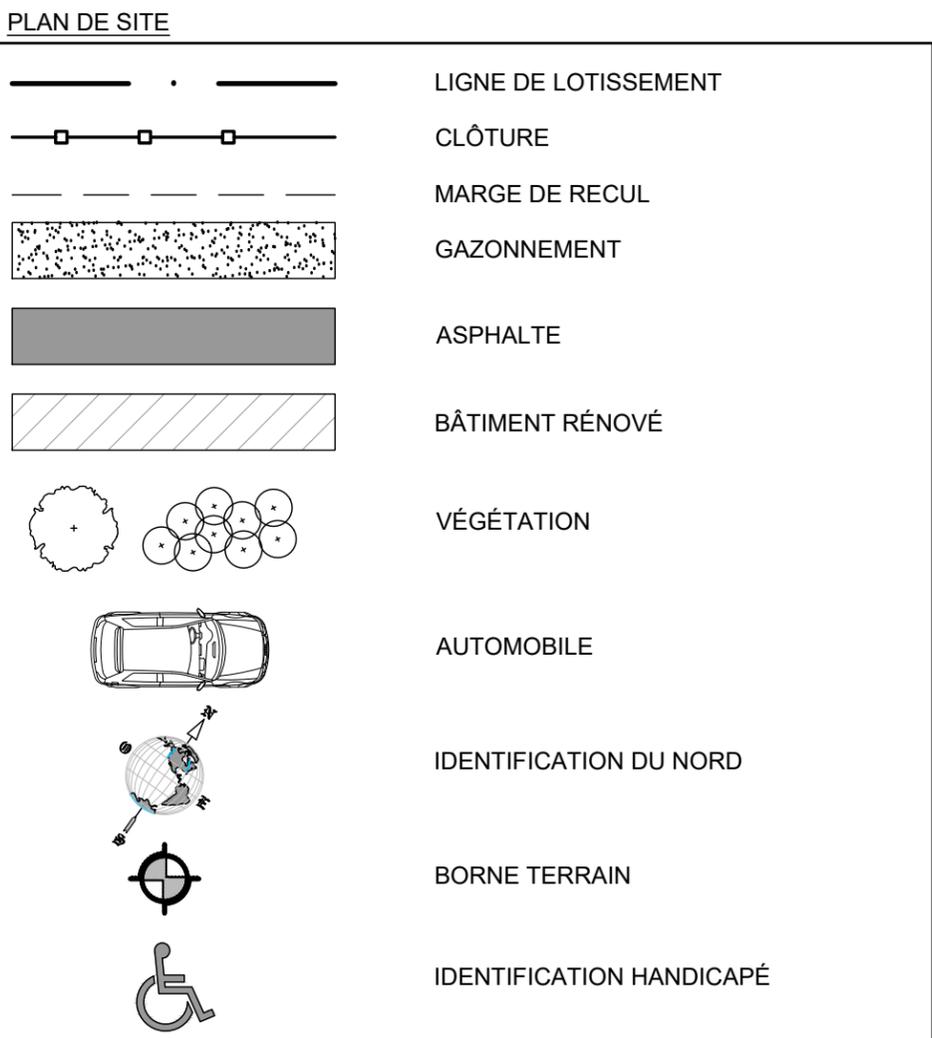

# B LÉGENDES GRAPHIQUES (SUITE)

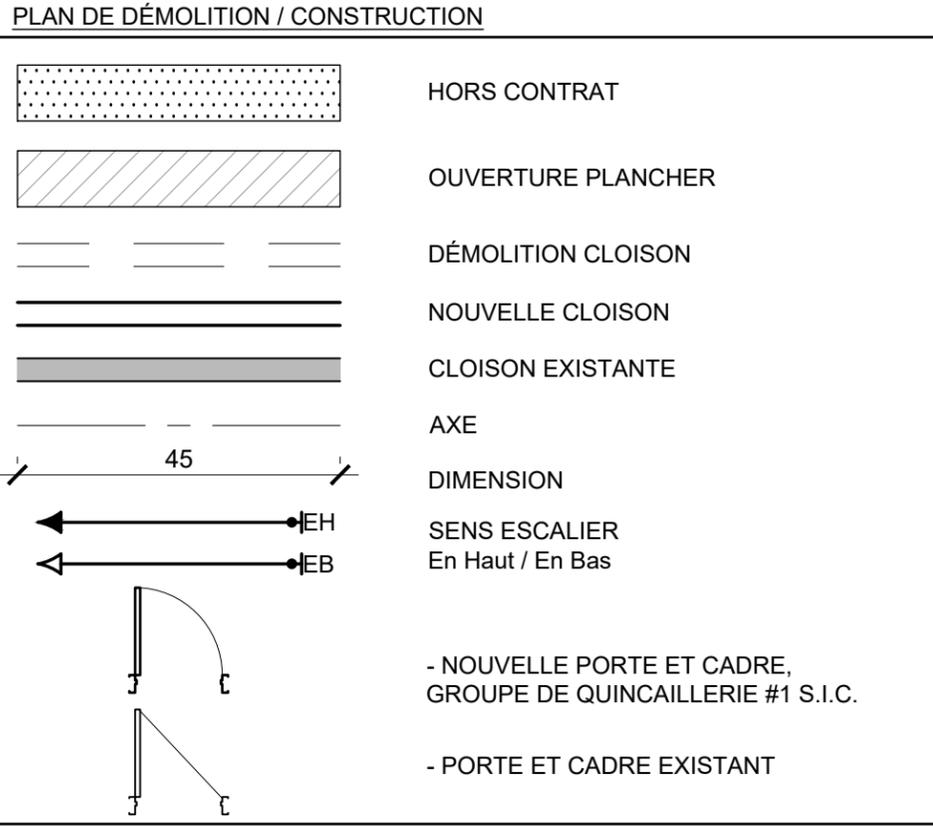

# C NOTES AMIANTE

A1. AMIANTE : L'ENTREPRENEUR DOIT SE RÉFÉRER AU RAPPORT D'EXPERTISE DE CARACTÉRISATION CIBLÉE DES MATÉRIAUX SUSCEPTIBLES DE CONTENIR DE L'AMIANTE PAR S-AIR MAI 2018 No. PROJET: BC-3150. VEUILLEZ NOTER QU'IL Y A PRÉSENCE D'AMIANTE, ET CE DE FAÇON NON-LIMITATIVE, DANS L'ISOLANT DE TOITURE VOIR LE DEVIS RÉALISÉ PAR EXPERT BÂTIMENT EN DATE DU 2025-01-20.

A2. PRÉVOIR LE NETTOYAGE COMPLET DES LOCAUX SUITES AUX TRAVAUX.

A3. EN PRÉSENCE DE CONTAMINANT, TOUS LES TRAVAUX EFFECTUÉS DOIVENT ÊTRE RÉALISÉS SELON LES RÈGLES DE L'ART TOUT EN RESPECTANT LA RÉGLEMENTATION APPLICABLE. SE RÉFÉRER À LA PROCÉDURE ÉTABLIE DANS LE DEVIS DE DÉCONTAMINATION JOINT.

A4. AVANT D'EFFECTUER TOUT TRAVAIL DE DÉMOLITION, OU PERCEMENT, VEUILLEZ DÉCONTAMINER ADÉQUATEMENT LES ÉLÉMENTS.

A5. VEUILLEZ VOUS RÉFÉRER AU DEVIS DE DÉSAMIANTAGE - RISQUE ÉLEVÉ RÉALISÉ PAR EXPERT BÂTIMENT

**BG ARCHITECTES INC.**  
3215, boul. de La Pinière, bureau 205, Terrebonne, Qc J6X 4P7  
(T) 514 526-2626 (F) 514 526-2628 www.bgarchitectes.com

**Ordre des architectes du Québec**  
A 4468  
MAXIME-KARL GILBERT  
ARCHITECTE  
2025-01-29


05	2024-01-28	SOUMISSIONS	MKG
04	2024-01-16	DÉFINITIFS 99%	MKG
03	2024-12-18	DÉFINITIFS 75%	MKG
No	Date	Description	Émis par

Nom Projet	Project name	Client	Client	No Projet	Feuille/Détail
RECONSTRUCTION HALTE DESJARDINS 119, BOUL. SAINTE-ANNE, SAINTE-ANNE-DES-PLAINES		VILLE SADP		24-1252	A-01.1
Nom Feuille	Sheet name	Dessiné par:	Approuvé par:	Date:	No de Page
GÉNÉRALITÉS		J.P.P.	M.K.G.	2024-11-15	02 /22

# 01 COMPOSITIONS TYPES

Échelle 1:10


## CLOISONS INTÉRIEURES

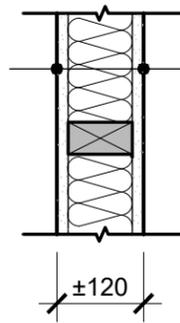

<b>C1</b>	CLOISON TYPE 1 : EXISTANTE STC: +/-32	
N	16 mm	- GYPSE TYPE "X"
D.	-	- GYPSE
N	89 mm	- ISOLANT EN NATTE
Ei	89 mm	- COLOMBAGE DE BOIS 38 mm X 89 mm
D.	-	- GYPSE
N	16 mm	- GYPSE TYPE "X"

\* GYPSE EXISTANT DÉJÀ DÉMOLI SUR +/- 1220 MM DE HAUT

## TOITURE

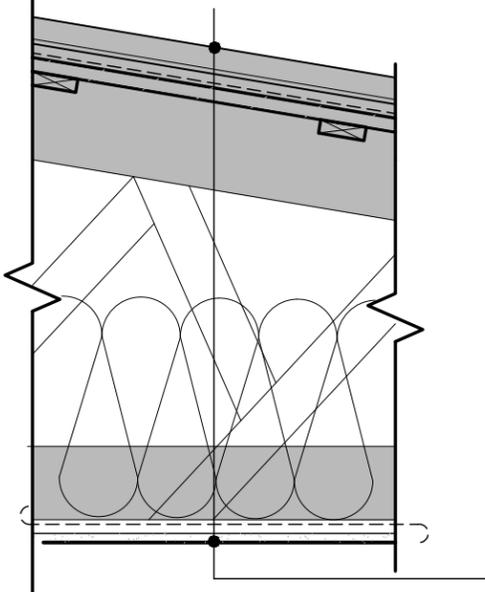

<b>T1</b>	TOITURE EXISTANTE REVÊTEMENT D'ACIER		R:41
-----------	---	--	------

EXISTANT	-	- REVÊTEMENT D'ACIER	EXISTANT
	-	- MEMBRANE AUTO-ADHÉSIVE PLEINE	
	-	- SURFACE HAUTE TEMPÉRATURE	
	-	- CONTREPLAQUÉ	
N	305 mm	- ISOLANT EN NATTE	N
D.	305 mm	- ISOLANT AVEC PARTICULES D'AMIANTE	D.
Ei	-	- FERME DE TOIT	Ei
D.	-	- GYPSE	D.
	-	- PLAFOND SUSPENDU	
NOUV.	6MIL	- PARE-VAPEUR APPROUVÉ O.N.G.C.	NOUV.
	3/4"	- FOURRURES DE BOIS 1"x3" @ 16" c/c	
	5/8"	- GYPSE TYPE "X"	
	-	- PLAFOND SUSPENDU	

\* UNE FERME DE TOIT EXISTANTE DEVRA ÊTRE RENFORCÉE  
VUE SONT ÉTAT ACTUEL (EMPLACEMENT À VALIDER AU CHANTIER  
- PRÉVOIR DES NOUVEAUX DÉFLECTEURS AU PÉRIMÈTRE DE LA TOITURE

# A NOTES GÉNÉRALES

Échelle 1:10

- L'ENTREPRENEUR DOIT AVISER L'ARCHITECTE EN CAS D'OMISSION, D'ERREUR OU DE CONTRADICTION SUR LES PLANS ET CE, AVANT LE DÉBUT DES TRAVAUX.
- EN TOUT TEMPS, NE JAMAIS PRENDRE DE MESURES À MÊME LE PLAN. VOUS DEVEZ VOUS RÉFÉRER AUX DIMENSIONS INDIQUÉES PAR LES PROFESSIONNELS.
- L'ENTREPRENEUR DOIT PRÉALABLEMENT VALIDER, AVEC LES CONDITIONS EXISTANTES, TOUTES LES DIMENSIONS, LES NIVEAUX ET TOUTE AUTRE INFORMATION INDIQUÉS AUX PLANS AVANT LE DÉBUT DES TRAVAUX.
- L'ENTREPRENEUR DOIT SE CONFORMER À TOUS LES RÈGLEMENTS MUNICIPAUX EN VIGUEUR.
- POUR TOUS LES ÉLÉMENTS DE MÉCANIQUE, D'ÉLECTRICITÉ ET DE STRUCTURE, L'ENTREPRENEUR DOIT SE RÉFÉRER AUX DOCUMENTS DE L'INGÉNIEUR.
- L'ENTREPRENEUR DOIT SE RÉFÉRER AUX DOCUMENTS DE L'INGÉNIEUR POUR LE DRAINAGE DES STATIONNEMENTS ET LES RACCORDS AUX SERVICES MUNICIPAUX.
- L'IMPLANTATION GÉNÉRALE ET LE(S) NIVEAU(X) EXACT(S) DU (DES) BÂTIMENT(S) DOIVENT ÊTRE COORDONNÉS PAR UN ARPENTEUR GÉOMÈTRE D'UN NIVEAU QUALIFIÉ ET DOIVENT RESPECTER LES ÉLÉMENTS SUIVANTS:  
ARPENTEUR: GROUPE MEUNIER MINUTE 12 886 DATÉ DU 25 OCTOBRE 2019  
- RÈGLEMENTS DE ZONAGE.  
- PENTE D'ÉCOULEMENT NATURELLE DES EAUX.  
- RADIER ET PENTE DES CONDUITS SANITAIRES ET PLUVIAUX.
- L'ENTREPRENEUR DOIT SE RÉFÉRER AUX DOCUMENTS DE L'INGÉNIEUR POUR LE NOMBRE, LES DIMENSIONS ET L'EMPLACEMENT DES PERCEMENTS RELATIFS À LA MÉCANIQUE ET À L'ÉLECTRICITÉ.
- L'ENTREPRENEUR DOIT ASSURER UNE INTÉGRITÉ COUPE-FEU ENTRE LES ÉLÉMENTS NÉCESSITANT UNE RÉSISTANCE AU FEU.
- L'ENTREPRENEUR DOIT S'ASSURER DE RESPECTER L'INTÉGRITÉ COUPE-FEU LORS D'UN PERCEMENT DANS UNE CLOISON OU UN ÉLÉMENT AYANT UNE RÉSISTANCE AU FEU.
- TOUTES LES CLOISONS SONT DE TYPE C-1 SAUF INDICATION CONTRAIRE.
- LES PLANS ET LE DEVIS SONT COMPLÉMENTAIRES LES UNS AUX AUTRES.
- TOUS LES TRAVAUX DEVRONT ÊTRE EXÉCUTÉS SELON LES PLANS ET DEVIS FOURNIS, LE TOUT SELON LES RÈGLES DE L'ART.
- L'ENTREPRENEUR DOIT S'ASSURER DE RESPECTER L'INTÉGRITÉ SONORE LORS D'UN PERCEMENT DANS UNE CLOISON OU UN ÉLÉMENT AYANT UNE RÉSISTANCE SONORE REQUISE (ISOLANT).
- L'ENTREPRENEUR DOIT ASSURER UNE INTÉGRITÉ SONORE ENTRE LES ÉLÉMENTS NÉCESSITANT UNE RÉSISTANCE AU SON.
- POUR TOUS LES ÉLÉMENTS DE MÉCANIQUE, D'ÉLECTRICITÉ ET DE STRUCTURE, L'ENTREPRENEUR DOIT OBTENIR LES INSTRUCTIONS (PLANS ET DEVIS) D'UN INGÉNIEUR MEMBRE DE L'OIQ.
- L'ENTREPRENEUR DOIT PRÉVOIR UN MANDAT D'UN INGÉNIEUR EN STRUCTURE POUR LE RENFORT D'UNE DES FERMES DE TOIT QUI EST EN MAUVAISE ÉTAT.

24-1252 - Soumissions




**BG ARCHITECTES INC.**

3215, boul. de La Pinière, bureau 205, Terrebonne, Qc J6X 4P7  
(T) 514 526-2626 (F) 514 526-2628 www.bgarchitectes.ca



05	2024-01-28	SOUMISSIONS	MKG
04	2024-01-16	DÉFINITIFS 99%	MKG
03	2024-12-18	DÉFINITIFS 75%	MKG
No	Date	Description	Émis par

Nom Projet		Project name		Client		Client		No Projet		Feuille/Détail	
RECONSTRUCTION HALTE DESJARDINS		119, BOUL. SAINTE-ANNE, SAINTE-ANNE-DES-PLAINES		VILLE SADP		VILLE SADP		24-1252		A-01.2	
Nom Feuille		Sheet name		Dessiné par:		Approuvé par:		Date:		No de Page	
GÉNÉRALITÉS (SUITE)		GÉNÉRALITÉS (SUITE)		J.P.P.		M.K.G.		2024-11-15		03 /22	

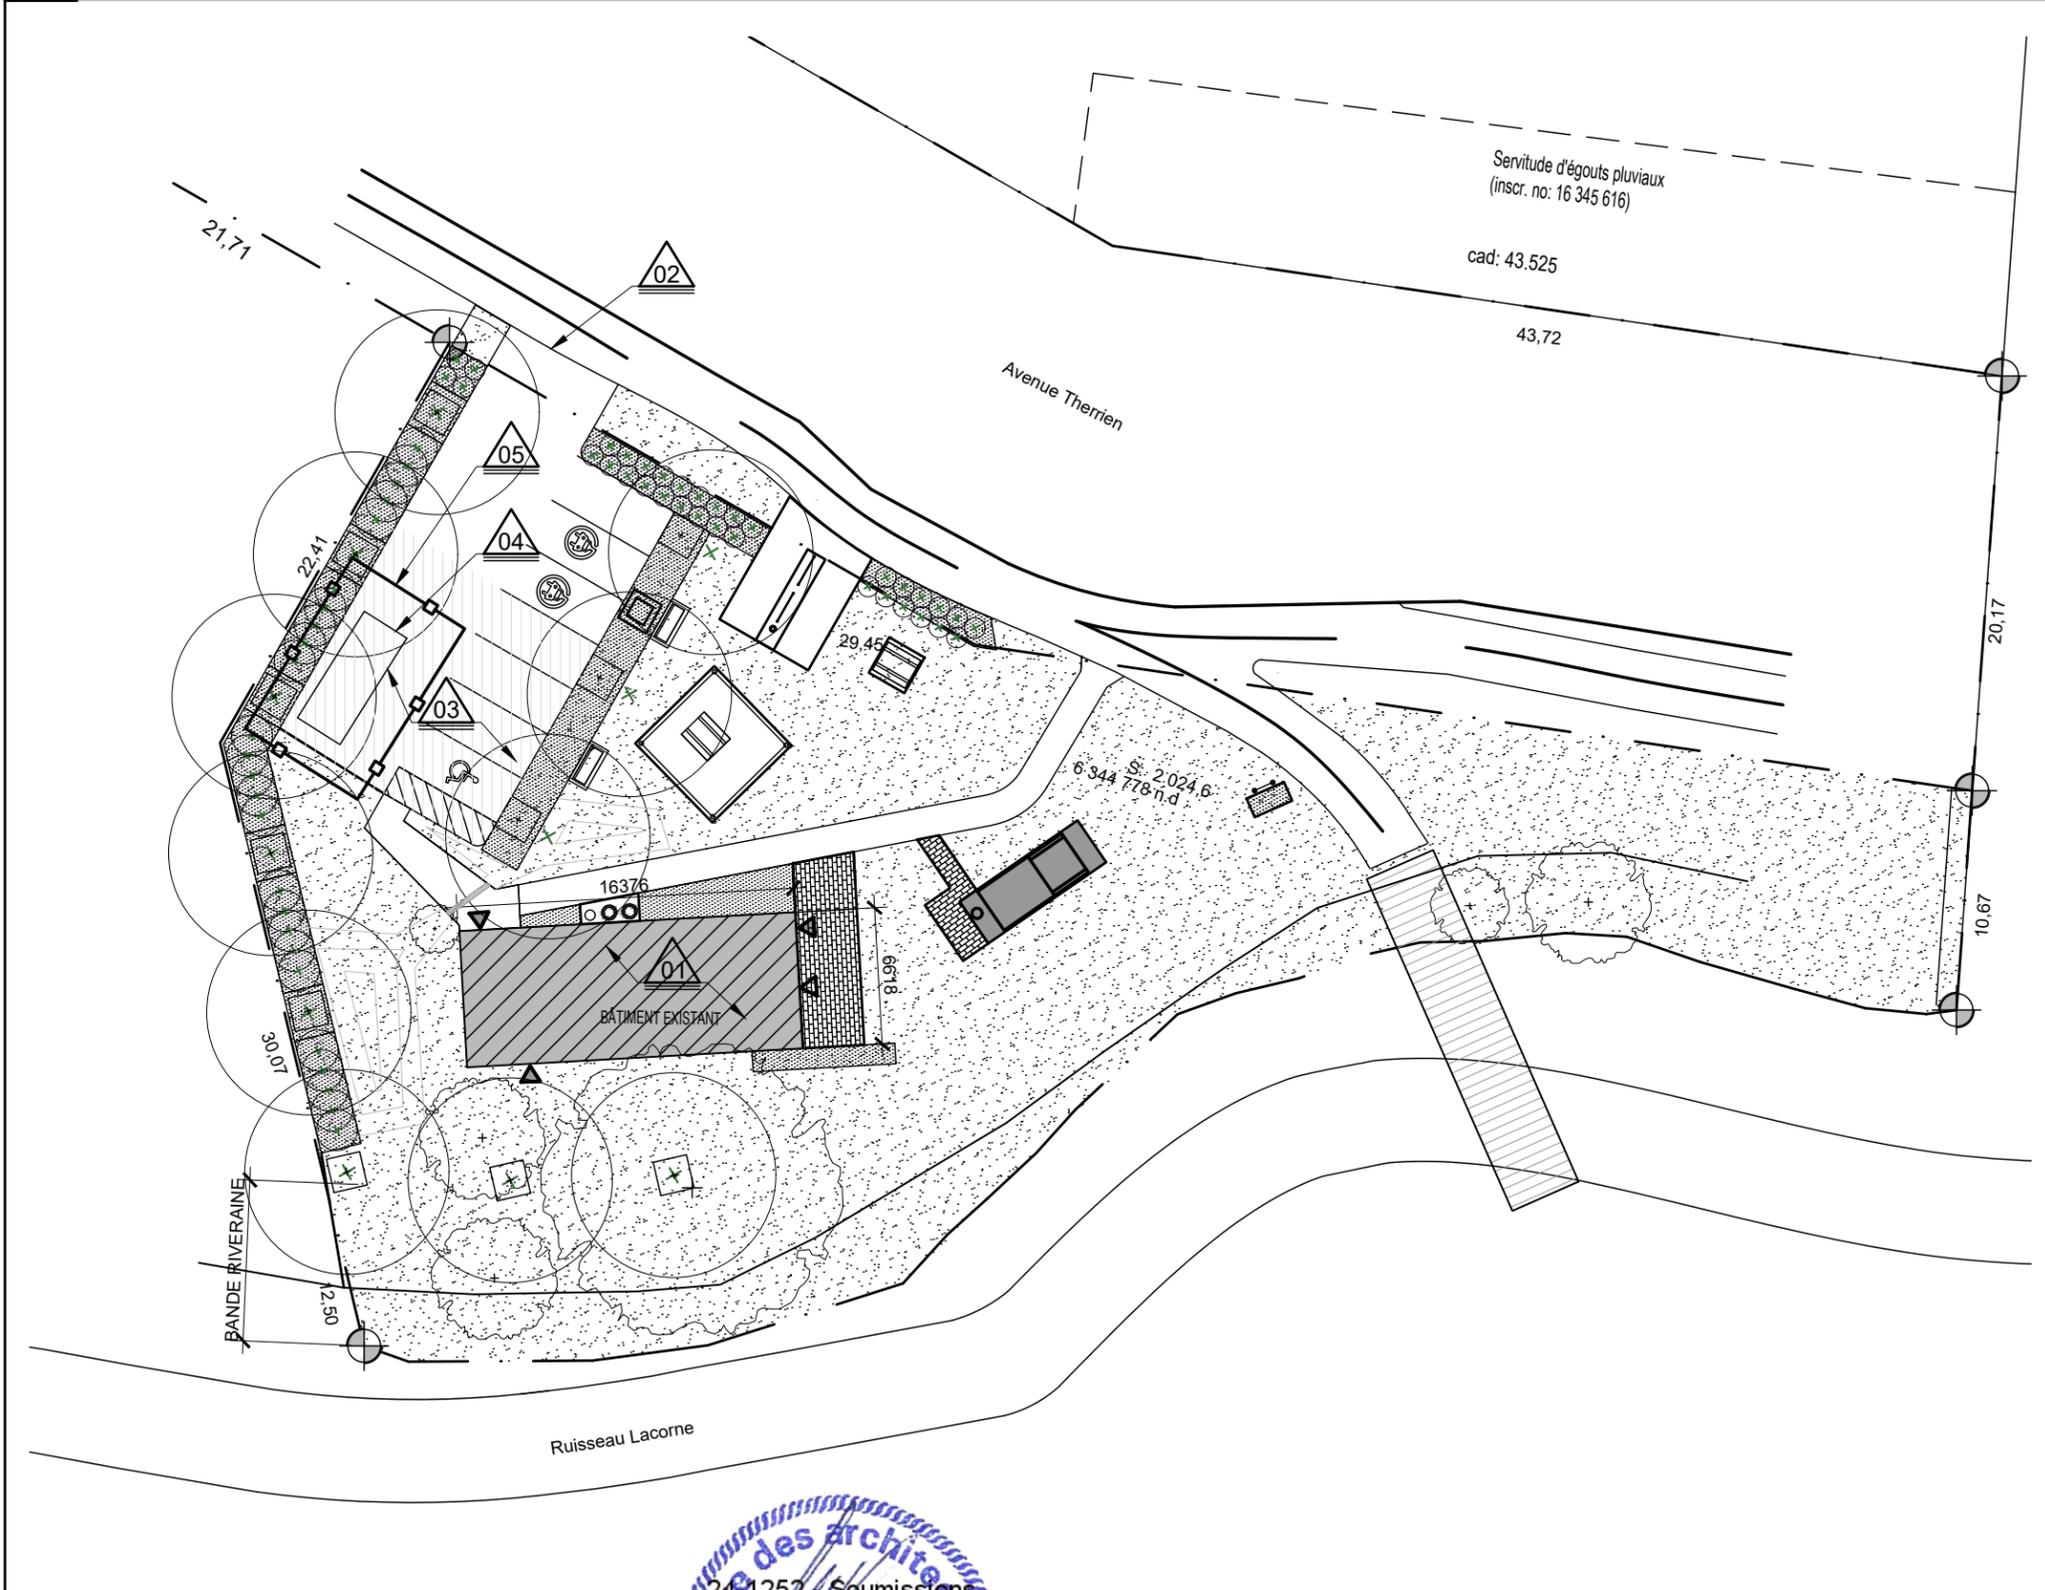

NOTES GÉNÉRALES ET LÉGENDE:

- VOIR À LA PAGE A-01.1

1. PORTE PIÉTONNE

2. PORTE DE GARAGE

NOTES SPÉCIFIQUES CONSTRUCTION:

BÂTIMENT EXISTANT VISÉ PAR LES TRAVAUX DE RÉNOVATION

ACCÈS AU CHANTIER

STATIONNEMENT RÉSERVÉ POUR L'ENTREPRENEUR

EMPLACEMENT DU CONTENEUR DE DÉCHETS PROPOSÉ À COORDONNER AU CHANTIER, ASSURER UNE DISTANCE DE MINIMALE DE 6M AVEC LE BÂTIMENT


CLÔTURE DE CHANTIER DE TYPE OMÉGA TEMPORAIRE 1830 mm DE HAUT EN ACIER ANCRÉE SOLIDEMENT AU SOL



**BG ARCHITECTES INC.**  
 3215, boul. de La Pinière, bureau 205, Terrebonne, Qc J6X 4P7  
 (T) 514 526-2626 (F) 514 526-2628 www.bgarchitectes.ca

No	Date	Description	Émis par
05	2024-01-28	SOUMISSIONS	MKG
04	2024-01-16	DÉFINITIFS 99%	MKG
03	2024-12-18	DÉFINITIFS 75%	MKG

Nom Projet	Project name	Client	Client	No Projet	Feuille/Détail
RECONSTRUCTION HALTE DESJARDINS 119, BOUL. SAINTE-ANNE, SAINTE-ANNE-DES-PLAINES		VILLE SADP		24-1252	A-02.1
Nom Feuille	Sheet name	Dessiné par:	Approuvé par:	Date:	No de Page
PLAN DE SITE		J.P.P.	M.K.G.	2024-11-15	04 /22

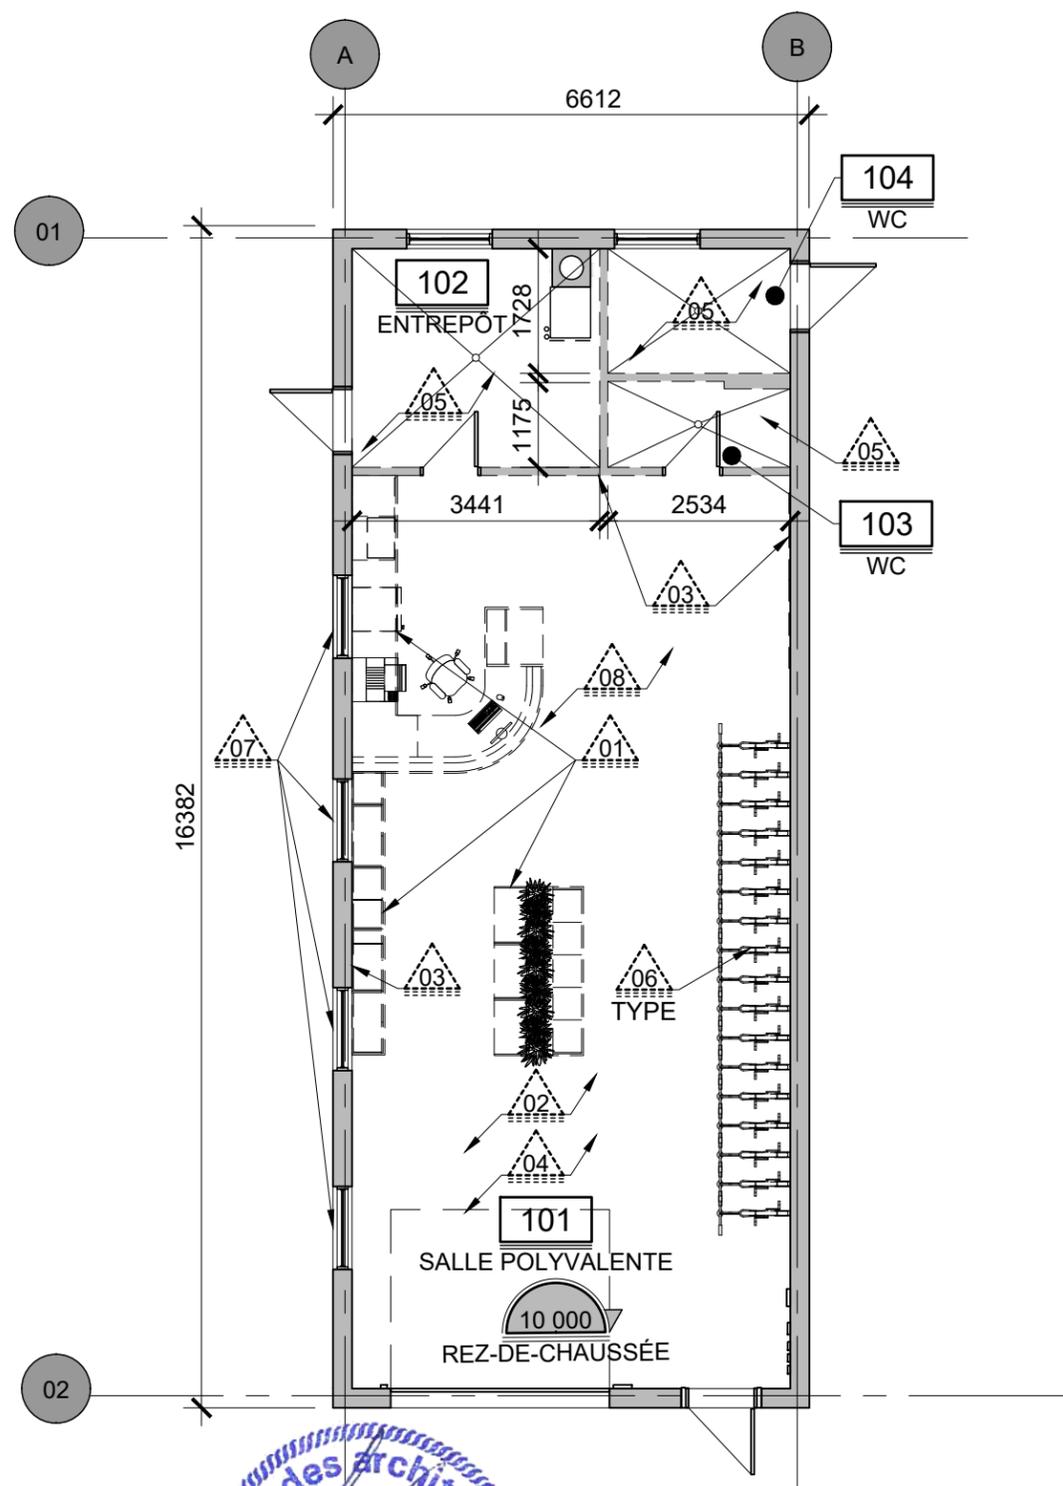

**A** NOTES ET LÉGENDES

NOTES GÉNÉRALES ET LÉGENDES

- 1- VOIR LA PAGE A-01.1
- 2- PRÉVOIR DES TRAVAUX DE RAGRÉAGE DES SURFACES SUITE AUX TRAVAUX.
- 3- PRÉVOIR LE NETTOYAGE DE L'ENSEMBLE DES SURFACES TOUCHÉES PAR L'EAU ET LES TRAVAUX

NOTES SPÉCIFIQUES DE DÉMOLITION

- 01 MOBILIER EXISTANT À DÉMOLIR
- 02 PLINTE VINYLE À DÉMOLIR DANS L'ENSEMBLE DU LOCAL
- 03 PANNEAUX RAINURÉS EXISTANTS À DÉMOLIR
- 04 ISOLANT DANS L'ENTREPLAFOND À DÉMOLIR, VOIR COMPOSITION T1
- 05 REVÊTEMENT DE PLAFOND À DÉMOLIR, VOIR PLAN DES PLAFONDS
- 06 SUPPORT À VÉLO À DÉMONTER ET REMETTRE AU CLIENT
- 07 STORE EXISTANT A DÉMONTER, PROTÉGER ET CONSERVER POUR RÉINSTALLATION
- 08 DALLE EXISTANTE À PRÉPARER POUR LES TRAVAUX DE PEINTURE

**B** NOTES AMIANTE

- A1. AMIANTE : L'ENTREPRENEUR DOIT SE RÉFÉRER AU RAPPORT D'EXPERTISE DE CARACTÉRISATION CIBLÉE DES MATÉRIAUX SUSCEPTIBLES DE CONTENIR DE L'AMIANTE PAR S-AIR MAI 2018 No. PROJET: BC-3150. VEUILLEZ NOTER QU'IL Y A PRÉSENCE D'AMIANTE, ET CE DE FAÇON NON-LIMITATIVE, DANS L'ISOLANT DE TOITURE VOIR DEVIS RÉALISÉ PAR EXPERT BÂTIMENT EN DATE DU 2025-01-20
- A2. PRÉVOIR LE NETTOYAGE COMPLET DES LOCAUX SUITES AUX TRAVAUX.
- A3. EN PRÉSENCE DE CONTAMINANT, TOUS LES TRAVAUX EFFECTUÉS DOIVENT ÊTRE RÉALISÉS SELON LES RÈGLES DE L'ART TOUT EN RESPECTANT LA RÉGLEMENTATION APPLICABLE. SE RÉFÉRER À LA PROCÉDURE ÉTABLIE DANS LE DEVIS DE DÉCONTAMINATION JOINT.
- A4. AVANT D'EFFECTUER TOUT TRAVAIL DE DÉMOLITION, OU PERCEMENT, VEUILLEZ DÉCONTAMINER ADÉQUATEMENT LES ÉLÉMENTS.
- A5. VEUILLEZ VOUS RÉFÉRER AU DEVIS DE DÉSAMIANTAGE - RISQUE ÉLEVÉ RÉALISÉ PAR EXPERT BÂTIMENT



**BG ARCHITECTES INC.**


3215, boul. de La Pinière, bureau 205, Terrebonne, Qc J6X 4P7  
 (T) 514 526-2626 (F) 514 526-2628 www.bgarchitectes.com



No	Date	Description	Émis par
05	2024-01-28	SOUMISSIONS	MKG
04	2024-01-16	DÉFINITIFS 99%	MKG
03	2024-12-18	DÉFINITIFS 75%	MKG

Nom Projet	Project name
RECONSTRUCTION HALTE DESJARDINS 119, BOUL. SAINTE-ANNE, SAINTE-ANNE-DES-PLAINES	
Nom Feuille	Sheet name
PLAN R.D.C.   DÉMOLITION	

Client	Client	No Projet	Feuille/Détail
VILLE SADP		24-1252	A-03.1
Dessiné par:	Approuvé par:	Date:	No de Page
J.P.P.	M.K.G.	2024-11-15	05 /22

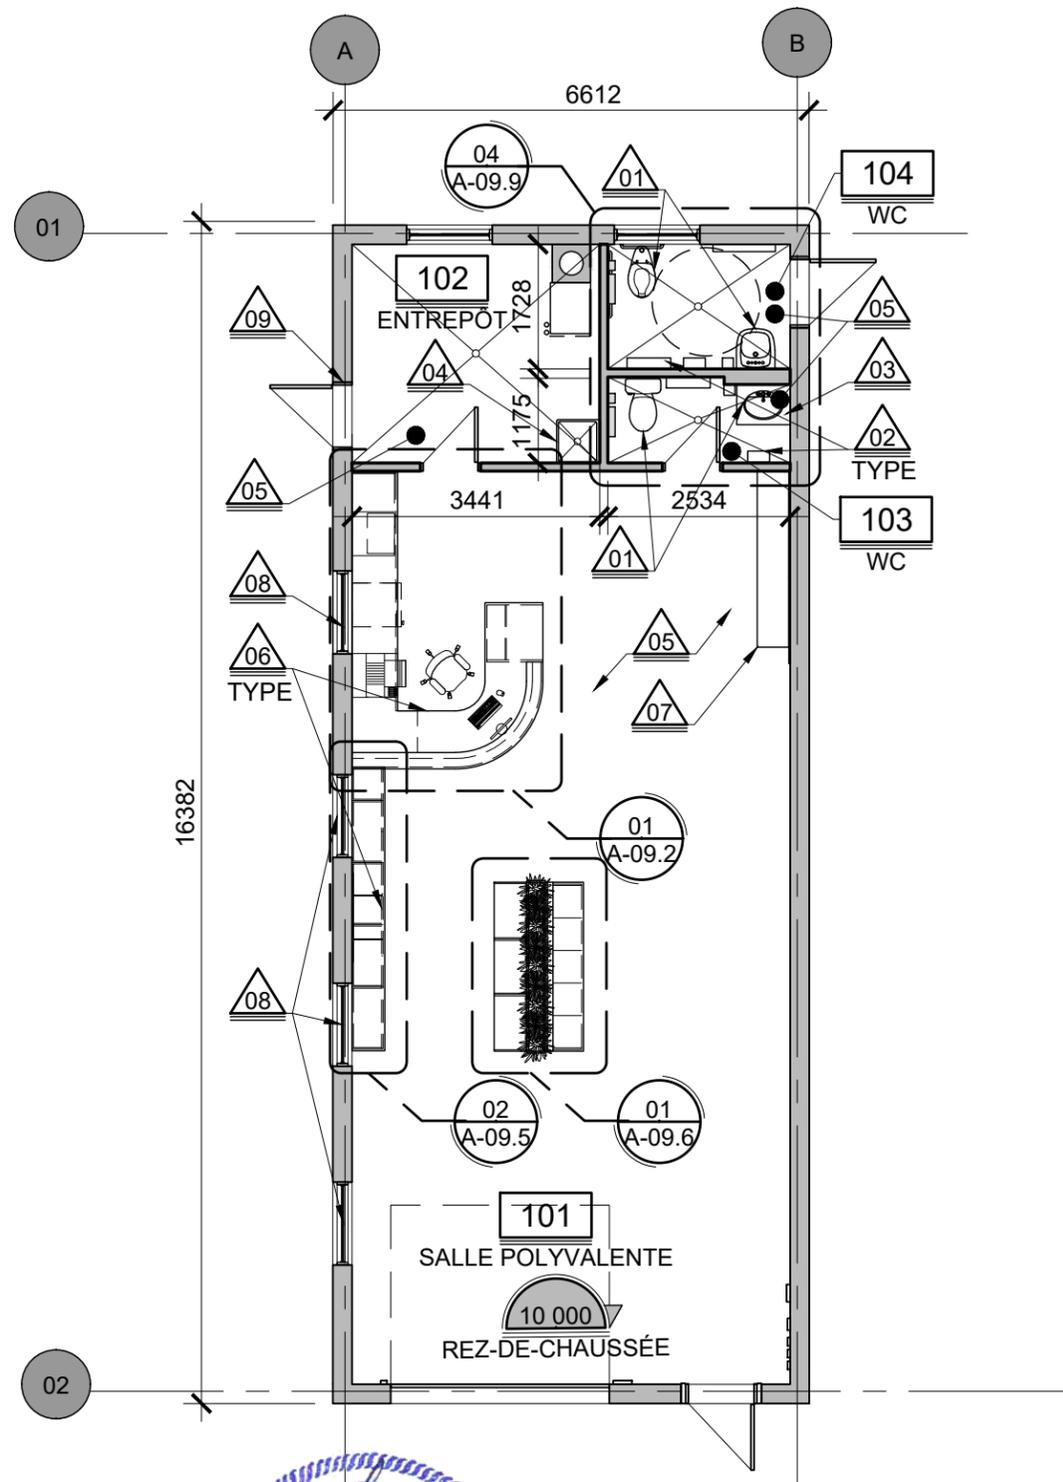

A NOTES ET LÉGENDES

NOTES GÉNÉRALES ET LÉGENDES

- 1 - VOIR LA PAGE A-01.1
- 2 - PRÉVOIR DES TRAVAUX DE RAGRÉAGE DES SURFACES SUITE AUX TRAVAUX.
- 3 - PRÉVOIR LE NETTOYAGE COMPLET DES SURFACES EXISTANTES CONSERVÉES.
- 4 - PRÉVOIR LE RAGRÉAGE DES PERCEMENTS DANS LE REVÊTEMENT D'ACRYLIQUE À L'EXTÉRIEUR DU BÂTIMENT (3 OUVERTURES), VOIR PHOTOS AU DEVIS

- NOUVEAUX APPAREILS DE PLOMBERIE, VOIR INGÉNIEUR
- NOUVEAUX ACCESSOIRES DE TOILETTE, VOIR DEVIS
- NOUVELLE VANITÉ DE SALLE DE BAIN
- NOUVELLE CUVE, VOIR INGÉNIEUR
- NOUVELLE PEINTURE DANS TOUT LE LOCAL, VOIR PLAN DES FINIS
- NOUVEAU MOBILIER INTÉGRÉ
- NOUVELLE ARMOIRE MÉTALLIQUE POUR CHARGEMENT DES BATTERIES, MODÈLE H-5476 DE ULINE
- STORE EXISTANT A RÉINSTALLER
- REMPLACER L'ISOLANT EN NATTE AU PÉRIMÈTRE DU CADRE DE LA PORTE PAR DE L'ISOLANT GICLÉ, APPLIQUER UN JOINT DE SCELLANT ET MOULURE PIN PEINT




**BG ARCHITECTES INC.**

3215, boul. de La Pinière, bureau 205, Terrebonne, Qc J6X 4P7  
 (T) 514 526-2626 (F) 514 526-2628 www.bgarchitectes.ca

No	Date	Description	Émis par
05	2024-01-28	SOUMISSIONS	MKG
04	2024-01-16	DÉFINITIFS 99%	MKG
03	2024-12-18	DÉFINITIFS 75%	MKG

Nom Projet		Project name	
RECONSTRUCTION HALTE DESJARDINS		119, BOUL. SAINTE-ANNE, SAINTE-ANNE-DES-PLAINES	
Nom Feuille		Sheet name	
PLAN R.D.C.   CONSTRUCTION			

Client		Client		No Projet		Feuille/Détail	
VILLE SADP				24-1252		A-03.2	
Dessiné par:		Approuvé par:		Date:		No de Page	
J.P.P.		M.K.G.		2024-11-15		06 /22	

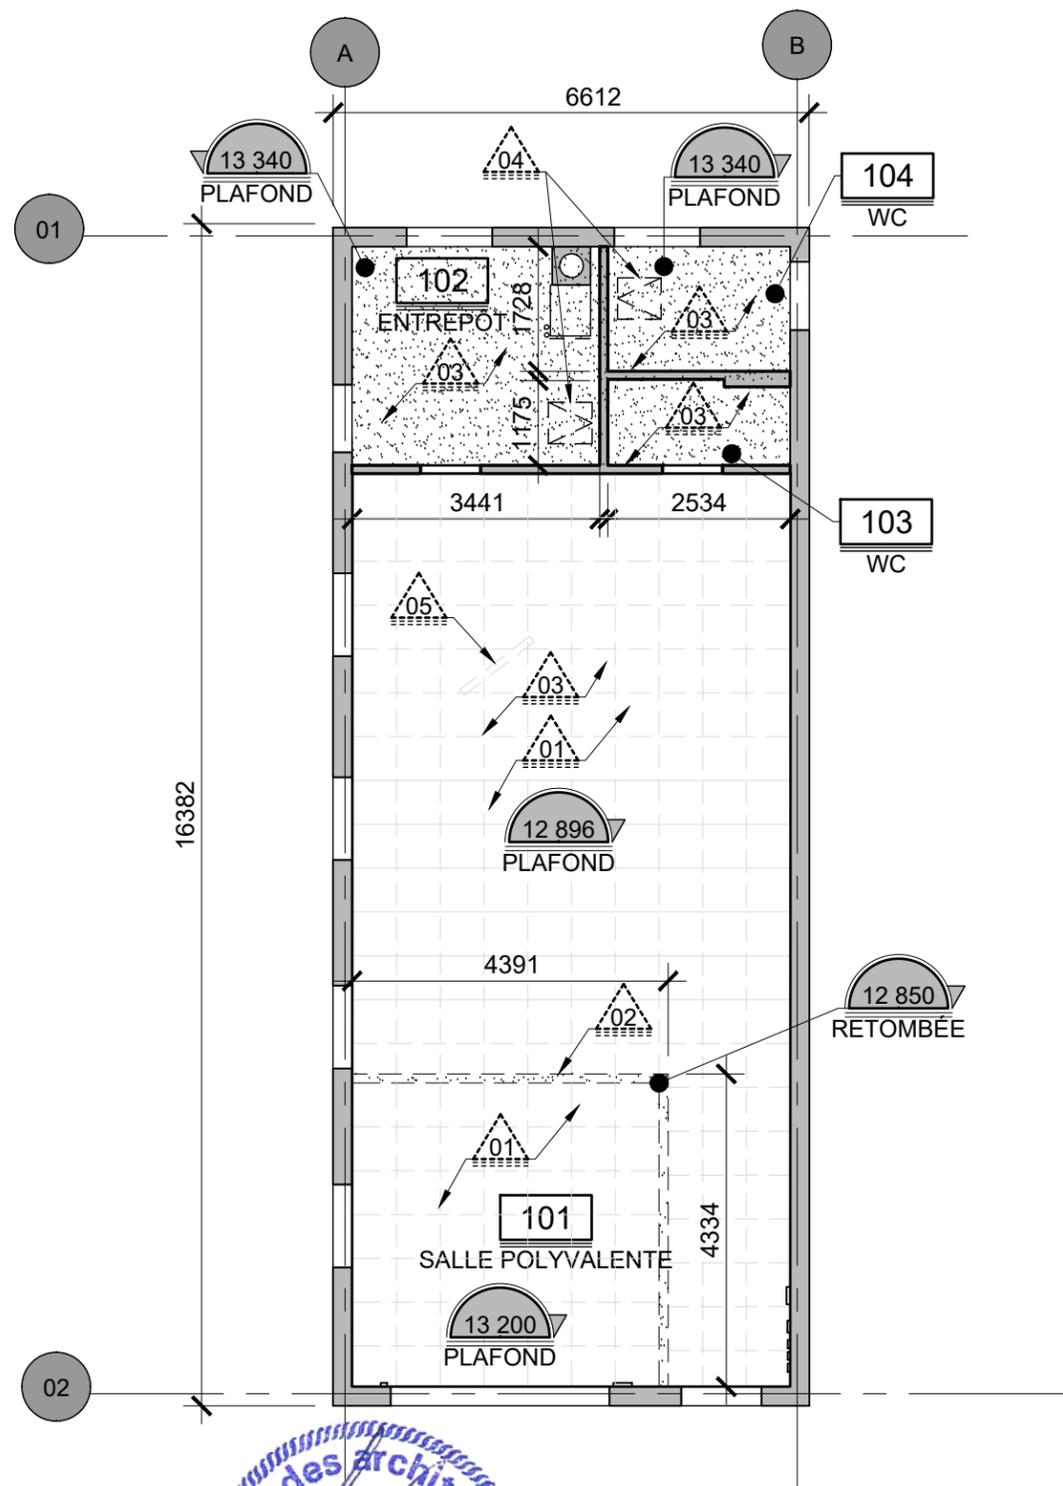

A NOTES ET LÉGENDES

NOTES GÉNÉRALES ET LÉGENDES

- 1- VOIR LA PAGE A-01.1
- 2- PRÉVOIR DES TRAVAUX DE RAGRÉAGE DES SURFACES SUITES AUX TRAVAUX.
- 3- PRÉVOIR LE NETTOYAGE COMPLET DES SURFACES EXISTANTES.

NOTES SPÉCIFIQUES DE PLAFOND

-  PLAFOND DE CARREAUX ACOUSTIQUES À DÉMOLIR
-  RETOMBÉE DE GYPSE EXISTANTE À DÉMOLIR
-  PLAFOND DE GYPSE EXISTANT À DÉMOLIR
-  TRAPPE D'ACCÈS EXISTANTE À DÉMOLIR
-  ENSEIGNE SUR CHAÎNE À RETIRER, CONSERVER ET PROTÉGER DURANT LES TRAVAUX

B NOTES AMIANTE

- A1. AMIANTE : L'ENTREPRENEUR DOIT SE RÉFÉRER AU RAPPORT D'EXPERTISE DE CARACTÉRISATION CIBLÉE DES MATÉRIAUX SUSCEPTIBLES DE CONTENIR DE L'AMIANTE PAR S-AIR MAI 2018 No. PROJET: BC-3150. VEUILLEZ NOTER QU'IL Y A PRÉSENCE D'AMIANTE, ET CE DE FAÇON NON-LIMITATIVE, DANS L'ISOLANT DE TOITURE VOIR DEVIS RÉALISÉ PAR EXPERT BÂTIMENT EN DATE DU 2025-01-20.
- A2. PRÉVOIR LE NETTOYAGE COMPLET DES LOCAUX SUITES AUX TRAVAUX.
- A3. EN PRÉSENCE DE CONTAMINANT, TOUS LES TRAVAUX EFFECTUÉS DOIVENT ÊTRE RÉALISÉS SELON LES RÈGLES DE L'ART TOUT EN RESPECTANT LA RÉGLEMENTATION APPLICABLE. SE RÉFÉRER À LA PROCÉDURE ÉTABLIE DANS LE DEVIS DE DÉCONTAMINATION JOINT.
- A4. AVANT D'EFFECTUER TOUT TRAVAIL DE DÉMOLITION, OU PERCEMENT, VEUILLEZ DÉCONTAMINER ADÉQUATEMENT LES ÉLÉMENTS.
- A5. VEUILLEZ VOUS RÉFÉRER AU DEVIS DE DÉSAMIANTAGE - RISQUE ÉLEVÉ RÉALISÉ PAR EXPERT BÂTIMENT




BG ARCHITECTES INC.

3215, boul. de La Pinière, bureau 205, Terrebonne, Qc J6X 4P7  
 (T) 514 526-2626 (F) 514 526-2628 www.bgarchitectes.ca

No	Date	Description	Émis par
05	2024-01-28	SOUMISSIONS	MKG
04	2024-01-16	DÉFINITIFS 99%	MKG
03	2024-12-18	DÉFINITIFS 75%	MKG

Nom Projet	Project name
RECONSTRUCTION HALTE DESJARDINS 119, BOUL. SAINTE-ANNE, SAINTE-ANNE-DES-PLAINES	
Nom Feuille	Sheet name
PLAN DES PLAFONDS DÉMOLITION	

Client	Client	No Projet	Feuille/Détail
VILLE SADP		24-1252	A-04.1
Dessiné par:	Approuvé par:	Date:	No de Page
J.P.P.	M.K.G.	2024-11-15	07 /22

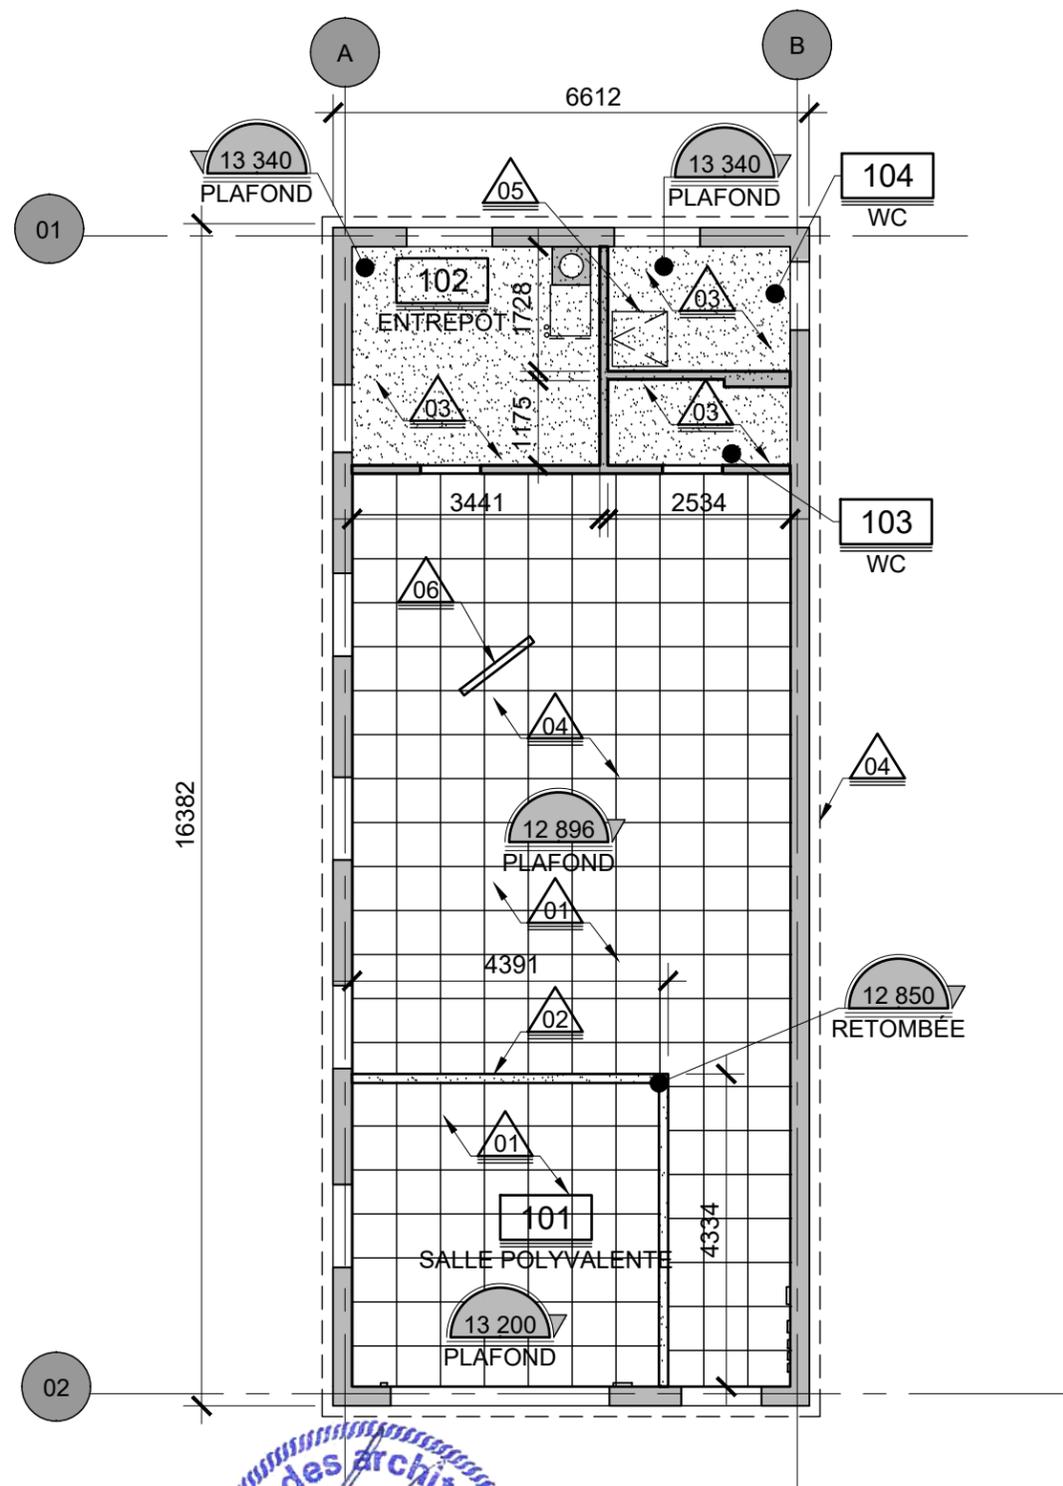

NOTES GÉNÉRALES ET LÉGENDES

- 1- VOIR LA PAGE A-01.1
- 2- PRÉVOIR DES TRAVAUX DE RAGRÉAGE DES SURFACES SUITES AUX TRAVAUX.
- 3- PRÉVOIR LE NETTOYAGE COMPLET DES SURFACES EXISTANTES.

NOTES SPÉCIFIQUES DE PLAFOND


- NOUVELLE TRAME DE PLAFOND SUSPENDU  
 TUILES ACOUSTIQUES:  
 FAB.: ARMSTRONG  
 COL.: BACKSTAGE NOIR  
 DIM.: 24" X 24" (ÉP.: 3/4")  
 COUL.: 1318 - NOIR (BK)  
 PROFIL : SUSPENDU CARRÉ 15/16
- RETOMBÉE DE GYPSE PEINT À RECONSTRUIRE
- NOUVEAU PLAFOND DE GYPSE PEINT
- PRÉVOIR DES NOUVEAUX DÉFLECTEUR AU PÉRIMÈTRE DE LA TOITURE. ASSURER L'AÉRATION ADÉQUATE
- NOUVELLE TRAPPE D'ACCÈS À L'ENTRETOIT DE 760 X 760
- ENSEIGNE SUR CHAÎNE À RÉINSTALLER SUIVANT LES TRAVAUX



**BG ARCHITECTES INC.**  
 3215, boul. de La Pinière, bureau 205, Terrebonne, Qc J6X 4P7  
 (T) 514 526-2626 (F) 514 526-2628 www.bgarchitectes.com

No	Date	Description	Émis par
05	2024-01-28	SOUMISSIONS	MKG
04	2024-01-16	DÉFINITIFS 99%	MKG
03	2024-12-18	DÉFINITIFS 75%	MKG

Nom Projet		Project name		Client		Client		No Projet		Feuille/Détail	
RECONSTRUCTION HALTE DESJARDINS		119, BOUL. SAINTE-ANNE, SAINTE-ANNE-DES-PLAINES		VILLE SADP		VILLE SADP		24-1252		A-04.2	
Nom Feuille		Sheet name		Dessiné par:		Approuvé par:		Date:		No de Page	
PLAN DES PLAFONDS CONSTRUCTION		PLAN DES PLAFONDS CONSTRUCTION		J.P.P.		M.K.G.		2024-11-15		08 /22	

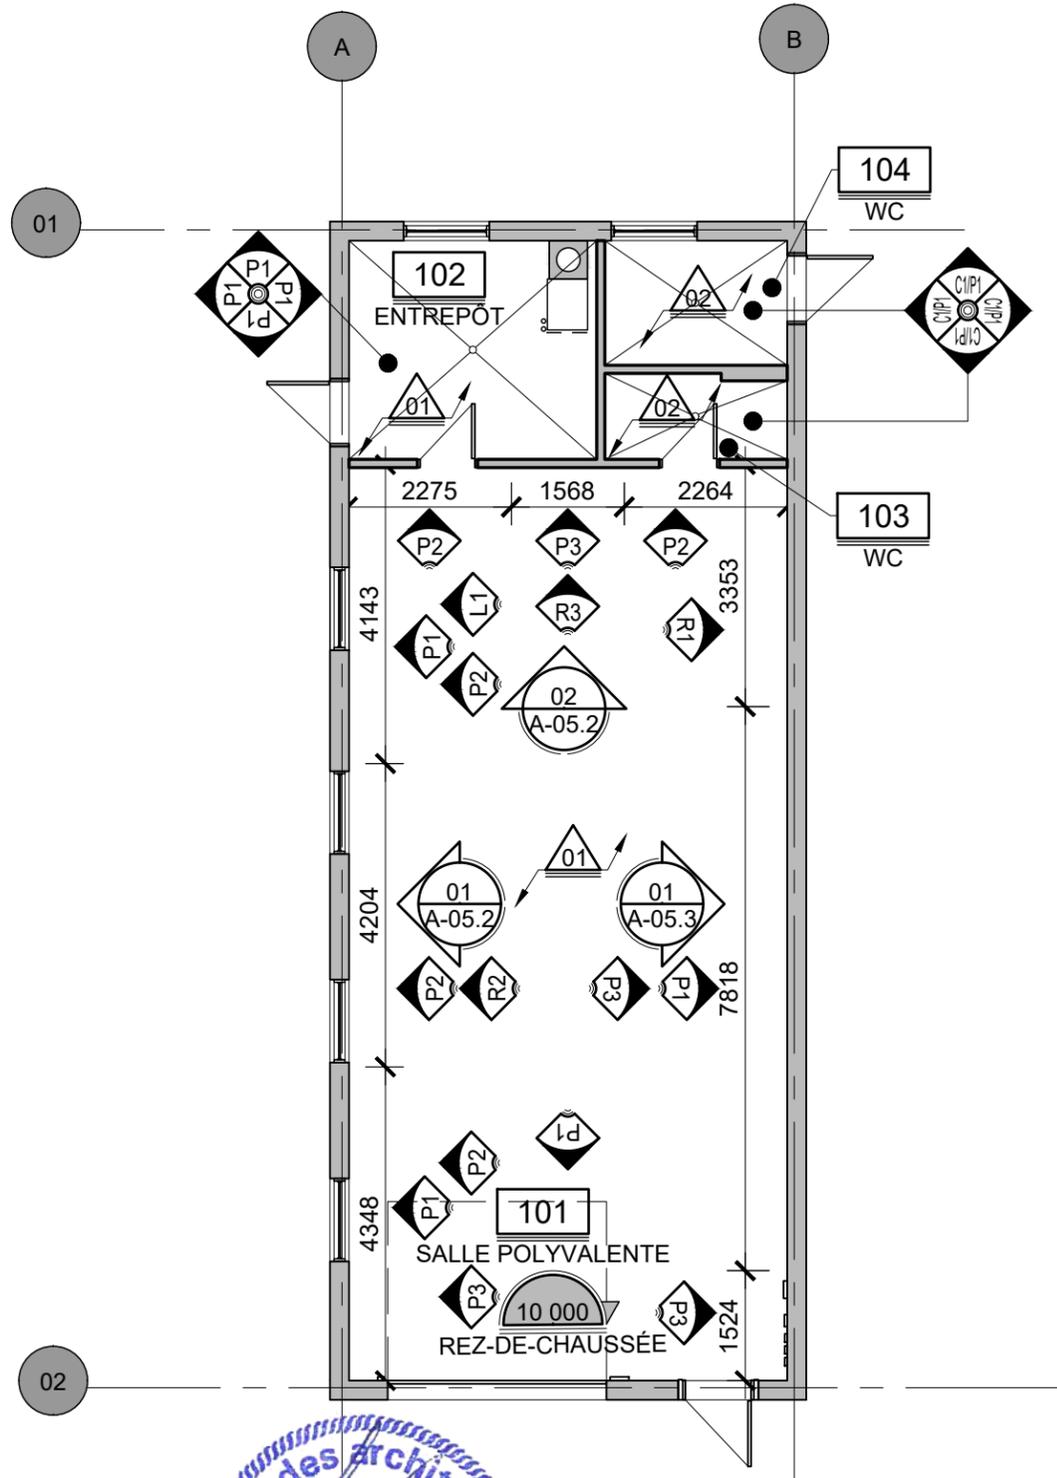

NOTES GÉNÉRALES ET LÉGENDES

- 1- VOIR LA PAGE A-01.1
- 2- PRÉVOIR DES TRAVAUX DE RAGRÉAGE DES SURFACES SUITES AUX TRAVAUX.
- 3- PRÉVOIR UNE PLINTHE DE VINYLE SOUPLE 4" DE HAUT, TARKETT, COULEUR 40 BLACK.

NOTES PEINTURE

- 1- TOUTES LES RETOMBÉES DE PLAFOND DE GYPSE SONT PEINTES P2.
- 2- TOUS LES PLAFONDS DE GYPSE SERONT PEINTS P1.
- 2- TOUTES LES PORTES ET LEUR CADRE SONT PEINTS P2.

SPÉCIFICATIONS - FINIS MURAUX ET PLAFONDS

- P1** PEINTURE GÉNÉRALE MUR  
CIE.: BENJAMIN MOORE  
COUL.: 2126-70 BLANC CRAIE  
TYPE: LATEX ACRYLIQUE
  - P2** PEINTURE ACCENT MUR ET PLAFOND  
CIE.: BENJAMIN MOORE  
COUL.: 2127-10 NOIR CRÉPUSCULE  
TYPE: LATEX ACRYLIQUE
  - P3** PEINTURE ACCENT MUR  
CIE.: BENJAMIN MOORE  
COUL.: 2009-10 ROUGE PIERRE  
TYPE: LATEX ACRYLIQUE
  - R1** PANNEAU RAINURÉ  
CIE.: ULINE  
MOD.: PANNEAU RAINURÉ PRÊT À ÊTRE PEINT H-4776
  - R2** COUL.: PEINT P1 (R1) // PEINT P2 (R2) // PEINT P3 (R3)  
DIM.: 96" X 48"
  - R3** ÉP.: 3/4"  
\* PRÉVOIR UNE MOULURE DE FINITION AU BESOIN.
  - C1** CÉRAMIQUE MURALE  
CIE.: OLYMPIA TILES  
COL.: COULEUR ET DIMENSION  
COUL. & FINI: BLANC CHAUD BRILLANT  
DIM.: 100mm X 100 mm SUR 1220 MM DE HT.  
POSE: DROITE  
COULIS.: 47 ANTHRACITE, SANS SABLE DE MAPEI
  - L1** LIÈGE EXISTANT  
À RETIRER POUR LES TRAVAUX DE PEINTURE ET RÉINSTALLER
- NOTES SPÉCIFIQUES DES FINIS**
- 01** PLANCHER DE BÉTON EXISTANT À NETTOYER, APPRÊTER ET PEINDRE AVEC UN ENDUIT D'EPOXY GRIS CLAIR.
  - 02** PLANCHER DE CÉRAMIQUE EXISTANT CONSERVÉ À NETTOYER

**BG ARCHITECTES INC.**  
3215, boul. de La Pinière, bureau 205, Terrebonne, Qc J6X 4P7  
(T) 514 526-2626 (F) 514 526-2628 www.bgarchitectes.com




No	Date	Description	Émis par
05	2024-01-28	SOUMISSIONS	MKG
04	2024-01-16	DÉFINITIFS 99%	MKG
03	2024-12-18	DÉFINITIFS 75%	MKG

Nom Projet RECONSTRUCTION HALTE DESJARDINS 119, BOUL. SAINTE-ANNE, SAINTE-ANNE-DES-PLAINES		Client VILLE SADP		No Projet 24-1252	Feuille/Détail A-05.1
Nom Feuille PLAN DES FINIS		Dessiné par: J.P.P.	Approuvé par: M.K.G.	Date: 2024-11-15	No de Page 09 /22

# 01 ÉLÉVATION MUR FENÊTRES

Échelle 1:50

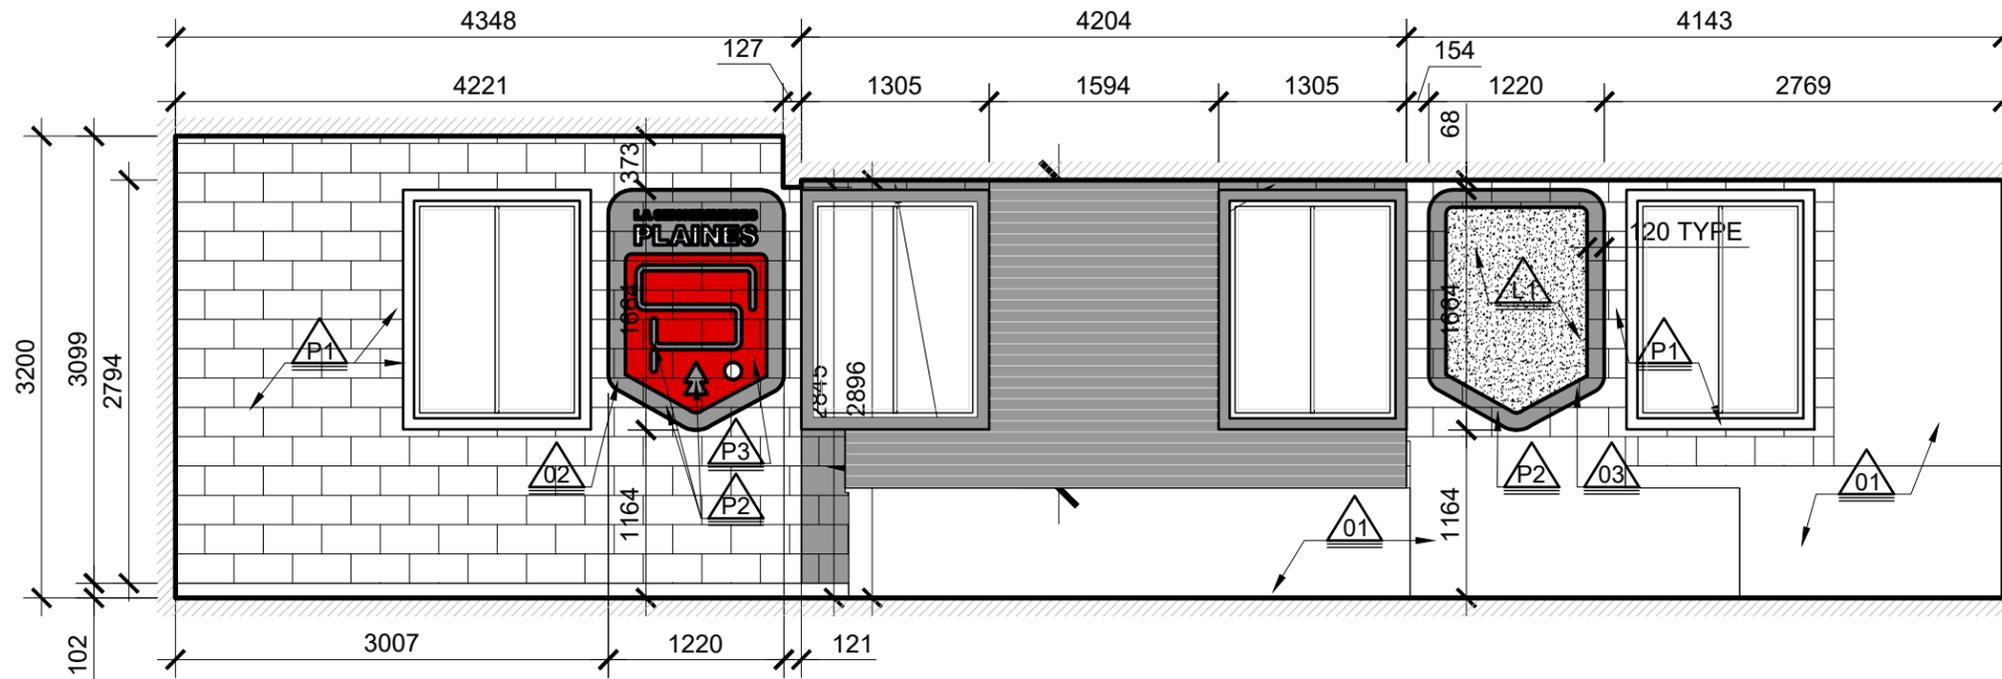

# A NOTES & LÉGENDES

## NOTES GÉNÉRALES ET LÉGENDES


- 1- VOIR LA PAGE A-01.1
- 2- PRÉVOIR DES TRAVAUX DE RAGRÉAGE DES SURFACES SUITES AUX TRAVAUX.
- 3- PRÉVOIR LE NETTOYAGE COMPLET DES SURFACES EXISTANTES.
- 4- PRÉVOIR UNE PLINTHE DE VINYLE SOUPLE 4" DE HAUT, TARKETT, COULEUR 40 BLACK.
- 5- PRÉVOIR LA DÉMOLITION DE TOUS LES PANNEAUX RAINURÉS EXISTANTS

## SPÉCIFICATIONS - FINIS MURAUX ET PLAFONDS

- P1** PEINTURE GÉNÉRALE MUR  
CIE.: BENJAMIN MOORE  
COUL.: 2126-70 BLANC CRAIE  
TYPE: LATEX ACRYLIQUE
  - P2** PEINTURE ACCENT MUR ET PLAFOND  
CIE.: BENJAMIN MOORE  
COUL.: 2127-10 NOIR CRÉPUSCULE  
TYPE: LATEX ACRYLIQUE
  - P3** PEINTURE ACCENT MUR  
CIE.: BENJAMIN MOORE  
COUL.: 2009-10 ROUGE PIERRE  
TYPE: LATEX ACRYLIQUE
  - R2** PANNEAU RAINURÉ  
CIE.: ULINE
  - R3** MOD.: PANNEAU RAINURÉ PRÊT À ÊTRE PEINT H-4776  
COUL.: PEINT P2 (R2), PEINT P3 (R3)  
DIM.: 96" X 48"  
ÉP.: 3/4"  
\*PRÉVOIR UNE MOULURE DE FINITION AU BESOIN
  - L1** PANNEAU DE LIÈGE EXISTANTE  
À RETIRER DURANT LES TRAVAUX ET À RÉINSTALLER À LA FIN DES TRAVAUX
- ### NOTES SPÉCIFIQUES DES FINIS
- 01** MOBILIER, VOIR AGRANDIS
  - 02** LOGO "LA SEIGNEURIE DES PLAINES" PEINT
  - 03** ÉCUSSON DU LOGO "LA SEIGNEURIE DES PLAINES" PEINT
  - 04** TÉLÉVISION À RETIRER POUR LES TRAVAUX DE PEINTURE ET À RÉINSTALLER SUPPORT À CHAPEAU POUR PANNEAU RAINURÉ, Ø4 1/2" X 6" X 5 1/2". MOBICO, 2003C, FINI CHROME.
  - 05**

# 02 ÉLÉVATION MUR TÉLÉ

Échelle 1:50

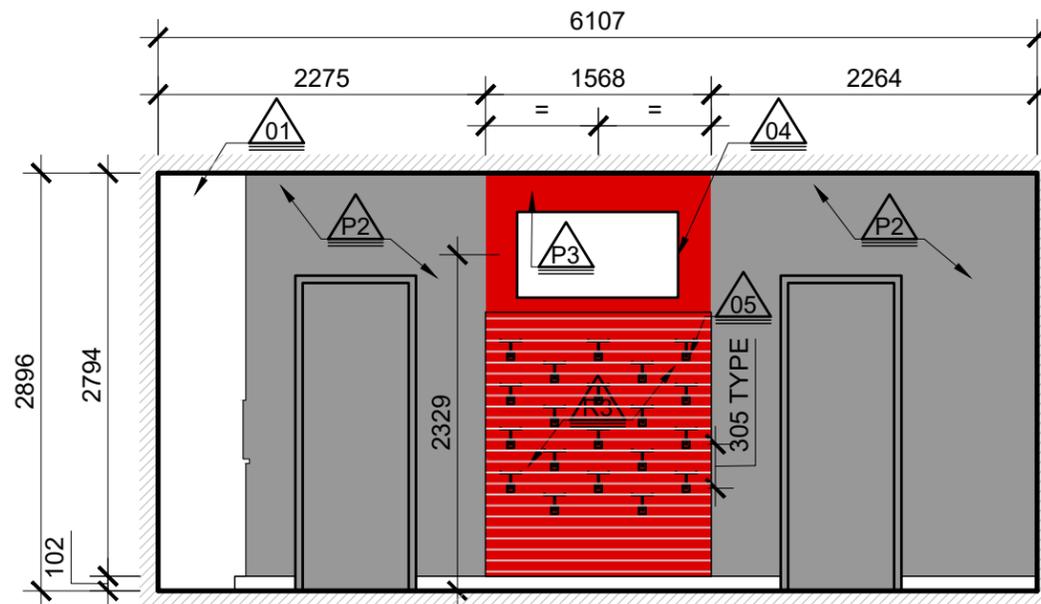

24-1252 - Soumissions



**BG ARCHITECTES INC.**

3215, boul. de La Pinière, bureau 205, Terrebonne, Qc J6X 4P7  
(T) 514 526-2626 (F) 514 526-2628 www.bgarchitectes.ca




No	Date	Description	Émis par
05	2024-01-28	SOUMISSIONS	MKG
04	2024-01-16	DÉFINITIFS 99%	MKG
03	2024-12-18	DÉFINITIFS 75%	MKG

Nom Projet		Client		No Projet	Feuille/Détail
RECONSTRUCTION HALTE DESJARDINS 119, BOUL. SAINTE-ANNE, SAINTE-ANNE-DES-PLAINES		VILLE SADP		24-1252	A-05.2
Nom Feuille		Dessiné par:		Date:	No de Page
ÉLÉVATIONS FINIS		S.P.		2023-09-05	10 /22
		Approuvé par:			
		M.K.G.			

# 01 ÉLÉVATION MUR DESIGN

Échelle 1:50

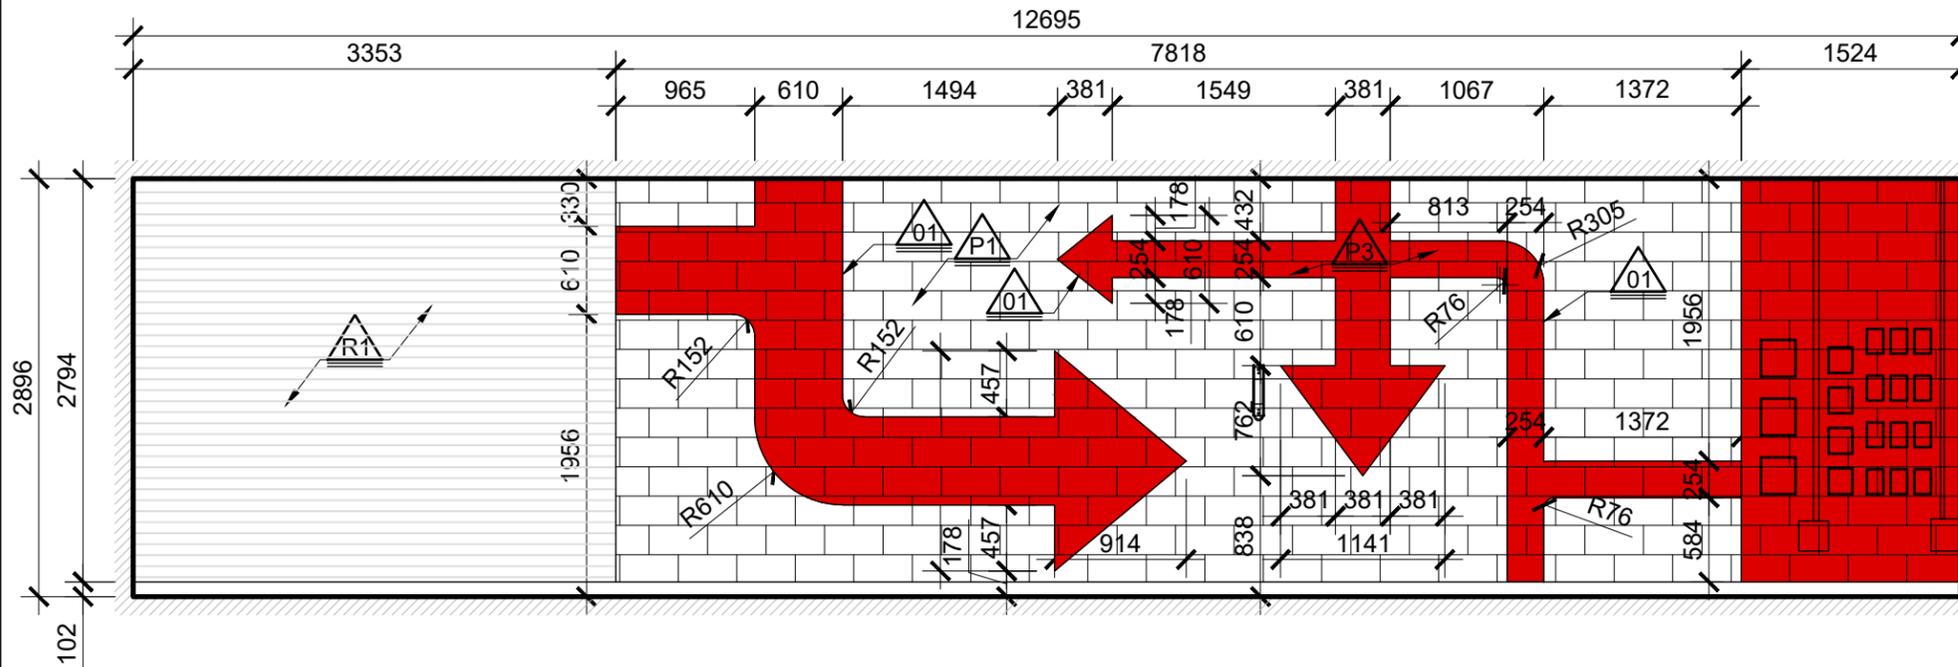

# A NOTES & LÉGENDES

## NOTES GÉNÉRALES ET LÉGENDES

- 1- VOIR LA PAGE A-01.1
- 2- PRÉVOIR DES TRAVAUX DE RAGRÉAGE DES SURFACES SUITES AUX TRAVAUX.
- 3- PRÉVOIR LE NETTOYAGE COMPLET DES SURFACES EXISTANTES.
- 4- PRÉVOIR UNE PLINTHE DE VINYLE SOUPLE 4" DE HAUT, TARKETT, COULEUR 40 BLACK.
- 5-TOUTES LES DIMENSIONS SONT APPROXIMATIVES ET DEVRONT ÊTRE CONFIRMÉES SUR PLACE
- 6-PRÉVOIR LA DÉMOLITION DE TOUS LES PANNEAUX RAINURÉS EXISTANTS

## SPÉCIFICATIONS - FINIS MURAUX ET PLAFONDS

- P1** PEINTURE GÉNÉRALE MUR  
CIE.: BENJAMIN MOORE  
COUL.: 2126-70 BLANC CRAIE  
TYPE: LATEX ACRYLIQUE
- P3** PEINTURE ACCENT MUR  
CIE.: BENJAMIN MOORE  
COUL.: 2009-10 ROUGE PIERRE  
TYPE: LATEX ACRYLIQUE
- R1** PANNEAU RAINURÉ  
CIE.: ULINE  
MOD.: PANNEAU RAINURÉ PRÊT À ÊTRE PEINT H-4776  
COUL.: PEINT P1  
DIM.: 96" X 48"  
ÉP.: 3/4"  
\*PRÉVOIR UNE MOULURE DE FINITION AU BESOIN

## NOTES SPÉCIFIQUES DES FINIS

- 01** FLÈCHES PEINTES P3




**BG ARCHITECTES INC.**  
3215, boul. de La Pinière, bureau 205, Terrebonne, Qc J6X 4P7  
(T) 514 526-2626 (F) 514 526-2628 www.bgarchitectes.ca

No	Date	Description	Émis par
05	2024-01-28	SOUMISSIONS	MKG
04	2024-01-16	DÉFINITIFS 99%	MKG
03	2024-12-18	DÉFINITIFS 75%	MKG

Nom Projet / Project name <b>RECONSTRUCTION HALTE DESJARDINS</b> 119, BOUL. SAINTE-ANNE, SAINTE-ANNE-DES-PLAINES		Client / Client <b>VILLE SADP</b>		No Projet / No 24-1252	Feuille/Détail / Sheet <b>A-05.3</b>
Nom Feuille / Sheet name <b>ÉLÉVATION FINIS</b>		Dessiné par: / Drawn by S.P.	Approuvé par: / Approved by M.K.G.	Date: / Date 2023-09-05	No de Page / No of Page <b>11</b> /22


# 01 COUPE TRANSVERSALE

Échelle 1:100

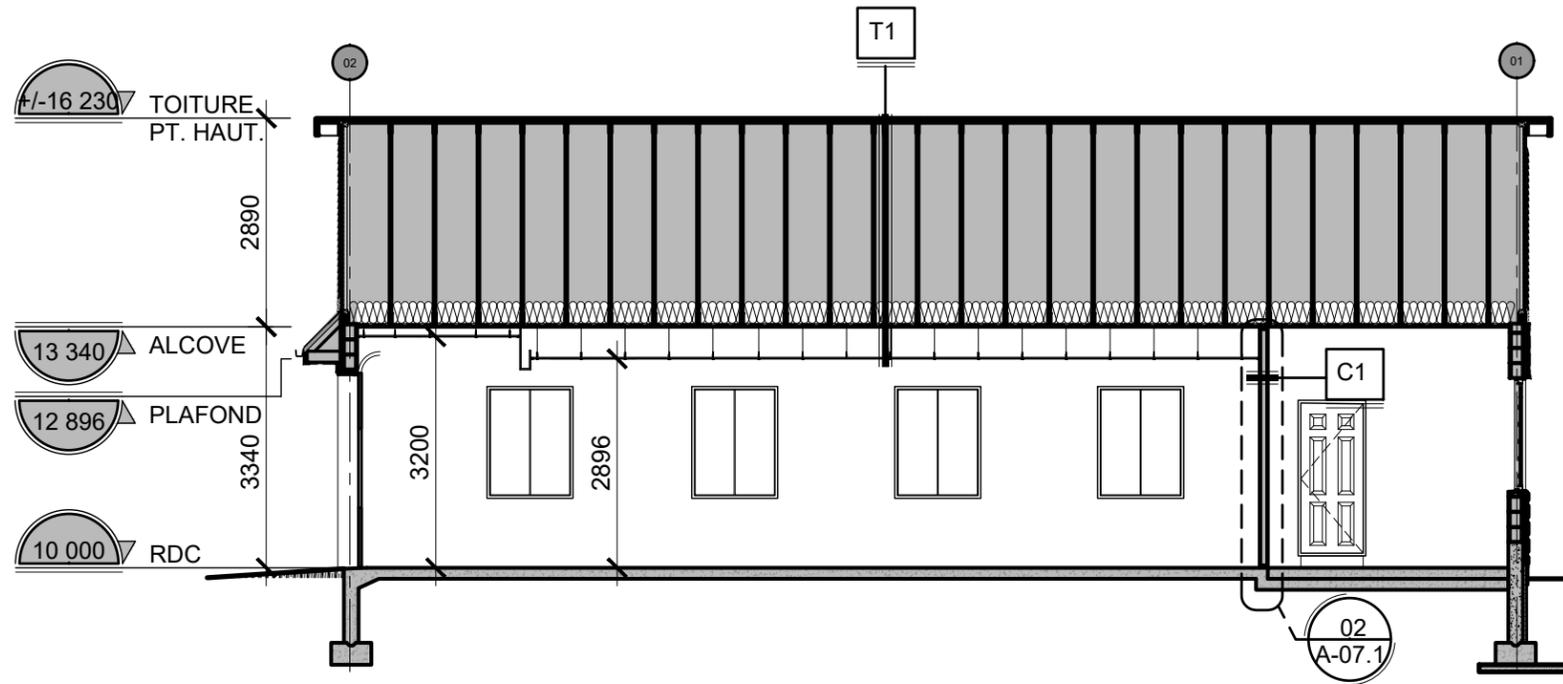

# 02 DÉTAIL CLOISON TYPE

Échelle 1:100

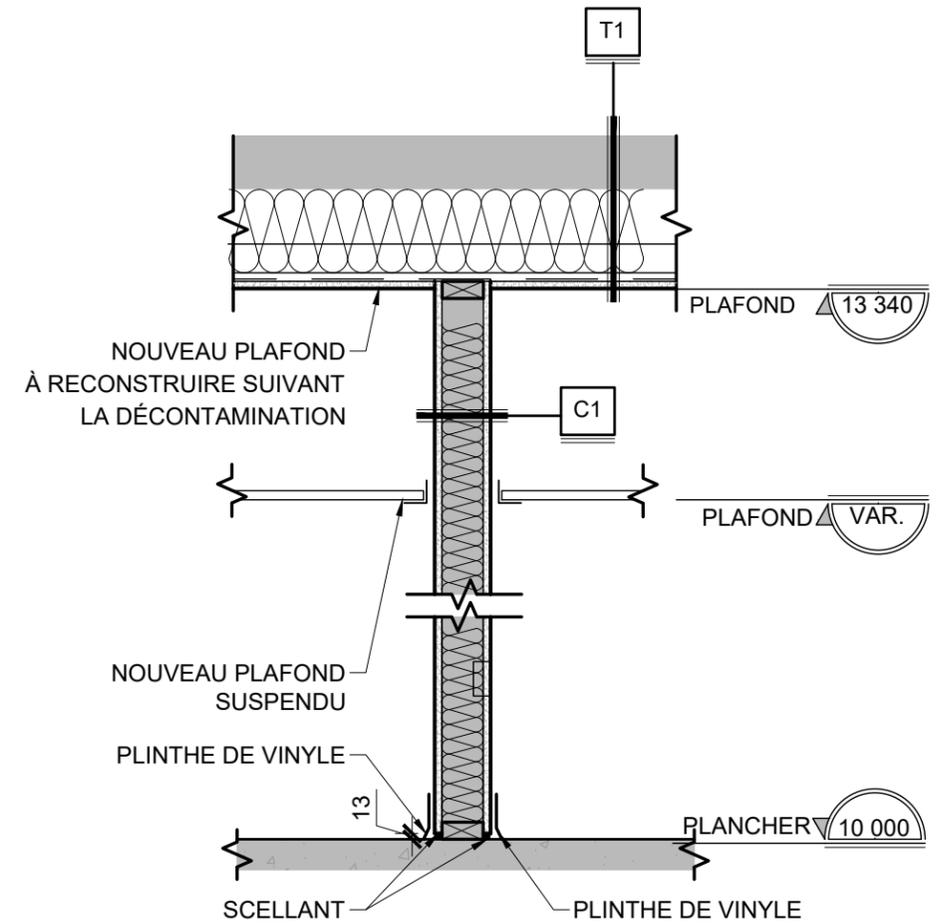

## A NOTES ET LÉGENDES

### NOTES GÉNÉRALES ET LÉGENDES:

- 1.- VOIR PAGE A-01.1
2. OBTENIR DES DESSINS D'ATELIER SIGNÉS ET SCÉLLÉS D'UN INGÉNIEUR POUR LE RENFORT DE LA FERME ENDOMMAGÉE (EMPLACEMENT À VALIDER AU CHANTIER)
3. PRÉVOIR L'AJOUT DE NOUVEAUX DÉFLECTEURS AU PÉRIMÈTRE DES SECTIONS VENTILÉES DE LA TOITURE
4. ASSURER L'AÉRTION DE LA TOITURE CONFORMÉMENT AU CNB (1:300)



**BG ARCHITECTES INC.**

3215, boul. de La Pinière, bureau 205, Terrebonne, Qc J6X 4P7  
(T) 514 526-2626 (F) 514 526-2628 www.bgarchitectes.ca

No	Date	Description	Émis par
05	2024-01-28	SOUMISSIONS	MKG
04	2024-01-16	DÉFINITIFS 99%	MKG
03	2024-12-18	DÉFINITIFS 75%	MKG

Nom Projet		Client		No Projet	Feuille/Détail
RECONSTRUCTION HALTE DESJARDINS 119, BOUL. SAINTE-ANNE, SAINTE-ANNE-DES-PLAINES		VILLE SADP		24-1252	A-07.1
Nom Feuille		Dessiné par:		Date:	No de Page
COUPES ET DÉTAILS		J.P.P.		2024-11-15	12 /22
		Approuvé par:			
		M.K.G.			

## A NOTES ET LÉGENDES

### NOTES GÉNÉRALES ET LÉGENDES

- 1- VOIR LA PAGE A-01.2
- 2- PRÉVOIR FOND DE CLOUAGE ADÉQUAT POUR LES MOBILIER INTÉGRÉ.
- 3- ATTENTION! TOUTE SUBSTITUTION DE MATÉRIAUX SPÉCIFIÉS SUR LES PLANS DE MOBILIER DEVRONT ÊTRE APPROUVÉE PAR BG ARCHITECTES AINSI QU'UN ÉCHANTILLON DE TOUS LES FINIS DOIT ÊTRE SOUMIS ET CE, AVANT LA FABRICATION DES MEUBLES.
- 4- L'ÉBÉNISTE DEVRA VÉRIFIER TOUS LES DESSINS, SPÉCIFICATIONS, DIMENSIONS ET MESURES ET SIGNALER TOUTES LES ERREURS, OMISSIONS ET ANOMALIES. IL SERA AUSSI RESPONSABLE DE LA SOLIDITÉ DES MEUBLES.
- 5- L'ÉBÉNISTE DEVRA SE COORDONNER AVEC L'ENTREPRENEUR AFIN D'ALLER VÉRIFIER TOUTES LES DIMENSIONS SUR LE SITE, ET CE, AVANT LA PRODUCTION.
- 6- L'ÉBÉNISTE DEVRA VÉRIFIER AVEC LE CLIENT LES DIMENSIONS ET SPÉCIFICATIONS DE TOUS LES ÉQUIPEMENTS (ÉLECTROMÉNAGERS, APPAREILS DE PLOMBERIE, APPAREILS D'ÉCLAIRAGE, ETC.) À INTÉGRER AFIN D'AJUSTER LES DÉCOUPES D'ENCASTREMENT ADÉQUATEMENT.
- 7- ATTENTION! LES CROQUIS 3D SONT COMPLÉMENTAIRES. (EN CAS DE BESOIN, SE RÉFÉRER À BG ARCHITECTES POUR LA COMPRÉHENSION DES CROQUIS.)
- 8- SAUF INDICATION CONTRAIRE AU PLAN, TOUS LES REMPLISSEURS (FILLER) ET LES BORDURES DEVRONT ÊTRE INSTALLÉS EN LIGNE AVEC LES PORTES ET/OU LES FAÇADES.
- 9- QUINCAILLERIE À FOURNIR PAR L'ÉBÉNISTE POUR TOUT LE MOBILIER SAUF INDICATION CONTRAIRE:
  - A. DES COULISSES DE TYPE ALEGRABOX DE COULEUR GRIS ORION AVEC AMORTISSEUR.
  - B. DES CHARNIÈRES MÉTALLIQUES AVEC UNE OUVERTURE DE 110° AVEC AMORTISSEUR.
- 10- À L'EXCEPTION DES CAISSONS OUVERTS QUI SERONT DU MÊME FINI QUE L'EXTÉRIEUR, TOUT L'INTÉRIEUR DU MOBILIER SERA EN MÉLAMINE BLANCHE.
- 11- SAUF INDICATION CONTRAIRE, TOUS LES COUPS DE PIED SONT EN RETRAIT DE 76MM.
- 12- PRÉVOIR LA DÉCOUPE DE MOBILIER POUR LES TUYAUX DES FILS ÉLECTRIQUES. À VOIR SUR PLACE.

## B QUINCAILLERIES DÉCORATIVES

- POIGNÉE POUR REBORD:  
EMPLACEMENT: PRÉSENTOIRS ET BANQUETTE  
CIE.: RICHELIEU  
MOD.: BP969650990  
COUL. & FINI: NOIR BROSSÉ  
SPÉCIFICATIONS/NOTES: N/A
- POIGNÉE COURTE:  
EMPLACEMENT: COMPTOIR D'ACCUEIL  
CIE.: RICHELIEU  
MOD.: 1080BNV  
COUL. & FINI: NICKEL NOIR  
SPÉCIFICATIONS/NOTES: N/A
- CROCHET UTILITAIRE:  
EMPLACEMENT: COMPTOIR D'ACCUEIL  
CIE.: RICHELIEU  
MOD.: RH3603301900  
COUL. & FINI: NOIR MAT  
SPÉCIFICATIONS/NOTES: N/A

## C QUINCAILLERIES SPÉCIALISÉES

- △ AA PASSE-FIL ROND:  
CIE.: RICHELIEU  
MOD.: 9006030  
COUL. & FINI : BLANC  
FOURNI PAR : ÉBÉNISTE  
SPÉCIFICATIONS/NOTES: N/A
- △ BB BACS POUR SYSTÈME DE POUBELLE  
CIE.: RICHELIEU  
MOD.: RV35178  
COUL. & FINI : GRIS MÉTALLIQUE  
FOURNI PAR : ÉBÉNISTE  
SPÉCIFICATIONS/NOTES: 2 X

## D FINIS MOBILIERS INTÉGRÉS

- Ⓢ1 STRATIFIÉ NOIR:  
CIE.: WILSONART  
COUL.: 1595-60 BLACK  
FINI: 60 MATTE (MAT)  
SPÉCIFICATIONS/NOTES: TOUTES LES PORTES FINIES ST1 SONT PLATES AVEC CHANTS DE LA MÊME COULEUR.
- Ⓢ2 STRATIFIÉ GREIGE:  
CIE.: WILSONART  
COUL.: 1500-60 GREY  
FINI: 60 MATTE (MAT)  
SPÉCIFICATIONS/NOTES: TOUTES LES PORTES FINIES ST2 SONT PLATES AVEC CHANTS DE LA MÊME COULEUR.
- Ⓢ3 STRATIFIÉ EFFET BOIS:  
CIE.: WILSONART  
COUL.: 8208K-16 FAWN CYPRESS  
FINI: 16 CASUAL RUSTIC FINISH (RUSTIQUE)  
SPÉCIFICATIONS/NOTES: TOUTES LES PORTES FINIES ST3 SONT PLATES AVEC CHANTS DE LA MÊME COULEUR. // LORSQUE POUR UN COMPTOIR: STYLE: PLAQUÉ CARRÉ, ÉPAISSEUR: 1 1/4"
- Ⓢ4 STRATIFIÉ BLANC:  
CIE.: WILSONART  
COUL.: D354-60 DESIGNER WHITE  
FINI: 60 MATTE (MAT)  
SPÉCIFICATIONS/NOTES: N/A

24-1252 - Soumissions



**BG ARCHITECTES INC.**

3215, boul. de La Pinière, bureau 205, Terrebonne, Qc J6X 4P7  
(T) 514 526-2626 (F) 514 526-2628 www.bgarchitectes.ca

No	Date	Description	Émis par
05	2024-01-28	SOUMISSIONS	MKG
04	2024-01-16	DÉFINITIFS 99%	MKG
03	2024-12-18	DÉFINITIFS 75%	MKG

Nom Projet		Client		No Projet	Feuille/Détail
RECONSTRUCTION HALTE DESJARDINS 119, BOUL. SAINTE-ANNE, SAINTE-ANNE-DES-PLAINES		VILLE SADP		24-1252	A-09.1
Nom Feuille		Dessiné par:	Approuvé par:	Date:	No de Page
MOBILIER INTÉGRÉ   NOTES & LÉGENDES		S.P.	M.K.G.	2024-11-21	13 /22





01 ÉLÉVATION COMPTOIR ACCUEIL | RANGEMENT

Échelle 1:25

02 ÉLÉ COMPT. ACC. | FACE CÔTÉ EMPLOYÉ

Échelle 1:25

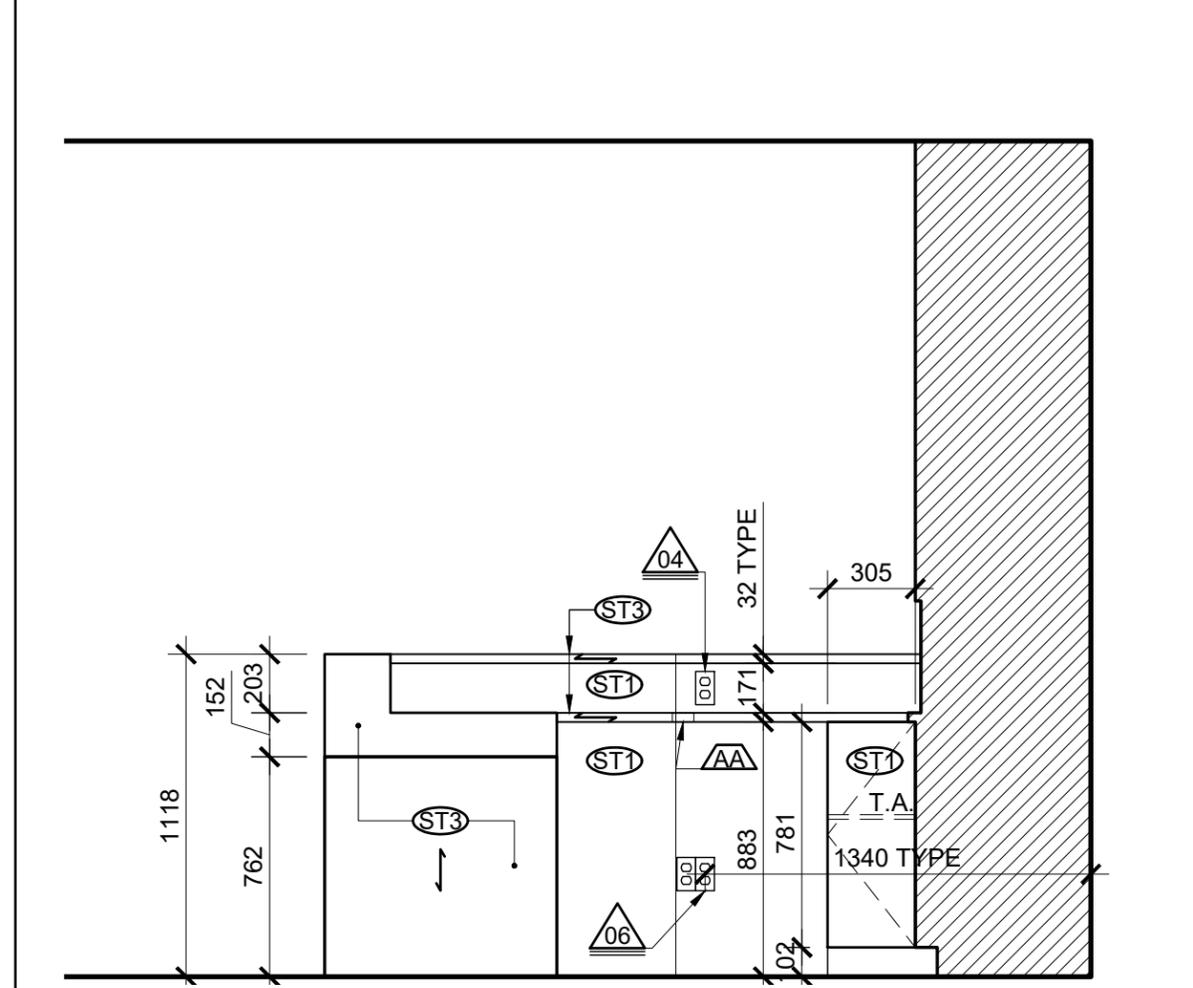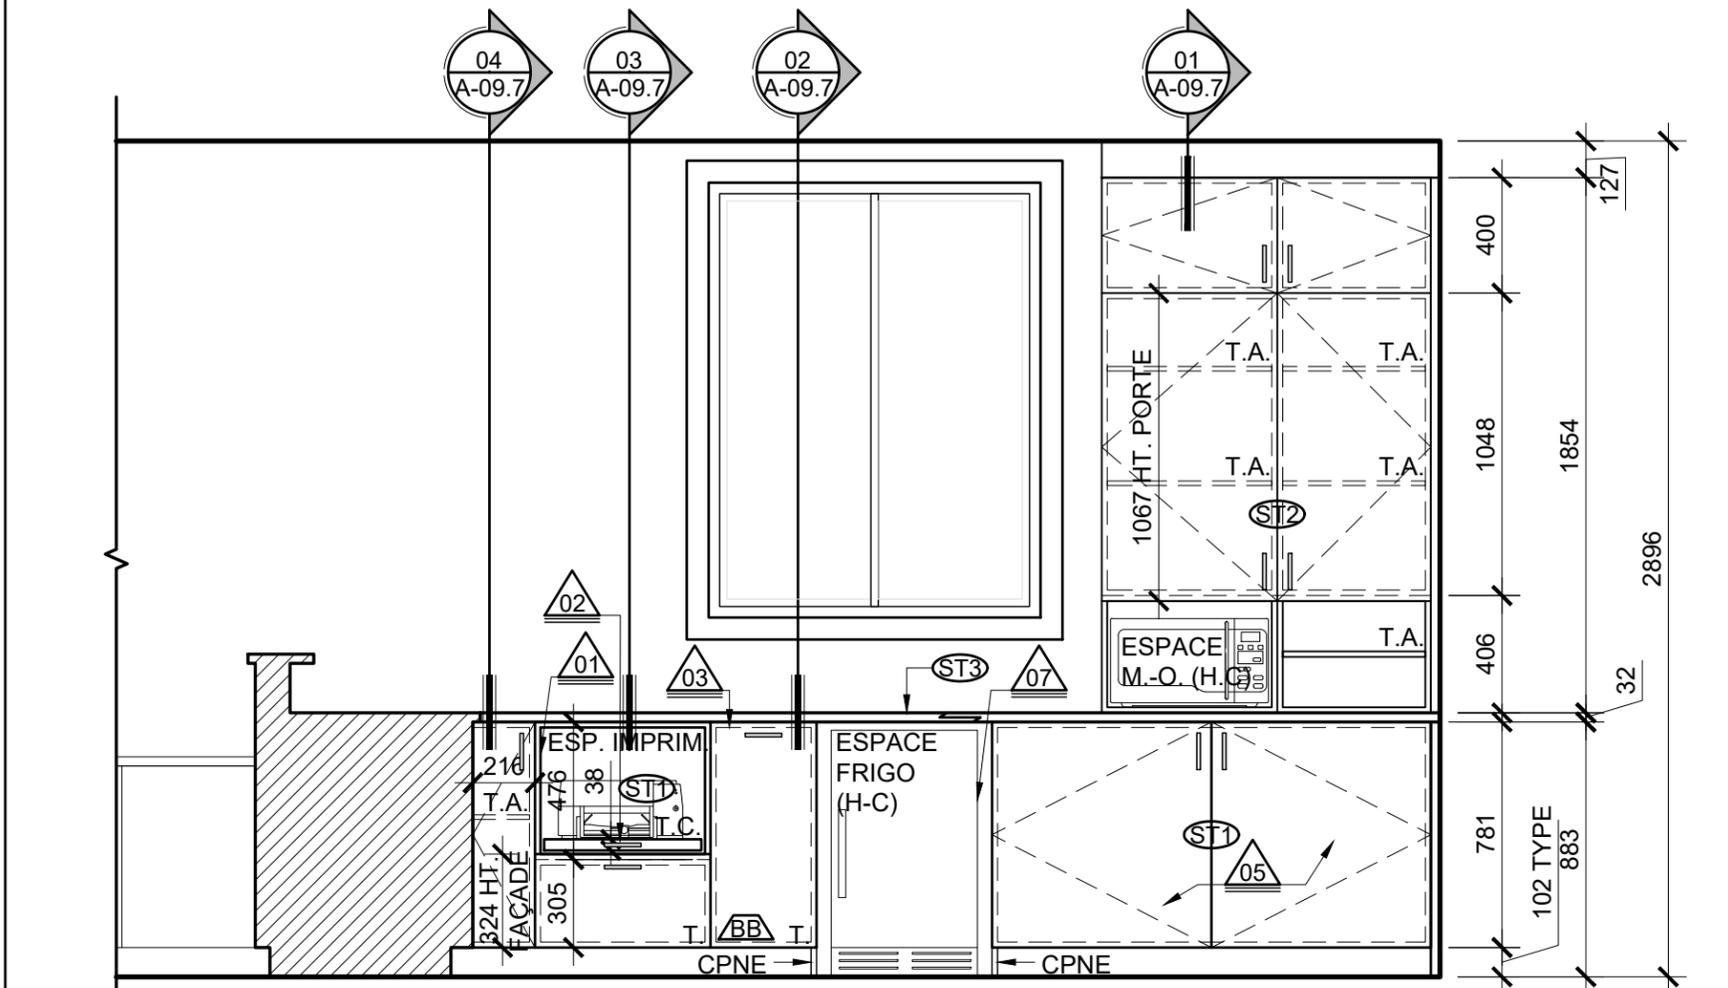

A NOTES ET LÉGENDES

LÉGENDE DE MOBILIER ET ÉBÉNISTERIE:

- ⊗ BULLE DE RÉFÉRENCE POUR LES FINIS DE MOBILIER INTÉGRÉ. VOIR PAGE A-09.1.
- ⊗ BULLE DE RÉFÉRENCE POUR LES QUINCAILLERIES SPÉCIALISÉES DE MOBILIER INTÉGRÉ. VOIR PAGE A-09.1.
- ↔ SENS DU VEINAGE
- T.A. TABLETTE AJUSTABLE
- T. TIROIR
- T.C. TABLETTE COULISSANTE
- CPNE COUP DE PIED NON ENCOCHÉ

NOTES SPÉCIFIQUES DE MOBILIER INTÉGRÉ:

- 01 PRÉVOIR SORTIE ÉLECTRIQUE POUR UNE PRISE DUPLEX POUR IMPRIMANTE ET UNE PRISE INFORMATIQUE, SUR LE CAISSON ADJACENT POSÉE À LA VERTICALE À 755MM DU SOL. REGROUPER LES PRISES SUR LA MÊME PLAQUE. LE RACCORDEMENT SE FERA SUITE À L'INSTALLATION DU MOBILIER.
- 02 PRÉVOIR TABLETTE COULISSANTE POUR L'ACCÈS À L'IMPRIMANTE. VALIDER LES DIMENSIONS DE L'IMPRIMANTE AVEC LE CLIENT.
- 03 TIROIR POUR BAC DE RECYCLAGE/POUBELLE; PRÉVOIR LES CÔTÉS DU TIROIR PLUS BAS.
- 04 PRÉVOIR SORTIE ÉLECTRIQUE POUR UNE PRISE DUPLEX ET USB, AU COMPTOIR POSÉE À LA VERTICALE À 1000MM DU SOL. LE RACCORDEMENT SE FERA SUITE À L'INSTALLATION DU MOBILIER.
- 05 ARMOIRE SANS FOND, PRÉVOIR PANNEAU DE RENFORT EN CONTREPLAQUÉ 3/4". RECOUVERT DES ST1
- 06 PRÉVOIR SORTIE ÉLECTRIQUE POUR UNE PRISE DUPLEX POUR LES APPAREILS INFORMATIQUES ET UNE PRISE TÉLÉPHONIQUE ET INFORMATIQUE, AU COMPTOIR POSÉE À LA VERTICALE À 356MM DU SOL. REGROUPER LES PRISES SUR LA MÊME PLAQUE. LE RACCORDEMENT SE FERA SUITE À L'INSTALLATION DU MOBILIER.
- 07 PRÉVOIR UN PANNEAU DE RENFORT EN CONTREPLAQUÉ 3/4" PAR 6" DE HAUT, RECOUVERT DE ST1




**BG ARCHITECTES INC.**  
 3215, boul. de La Pinière, bureau 205, Terrebonne, Qc J6X 4P7  
 (T) 514 526-2626 (F) 514 526-2628 www.bgarchitectes.com

No	Date	Description	Émis par
05	2024-01-28	SOUMISSIONS	MKG
04	2024-01-16	DÉFINITIFS 99%	MKG
03	2024-12-18	DÉFINITIFS 75%	MKG


Nom Projet	Project name
RECONSTRUCTION HALTE DESJARDINS 119, BOUL. SAINTE-ANNE, SAINTE-ANNE-DES-PLAINES	
Nom Feuille	Sheet name
MOBILIER INTÉGRÉ   COMPT ACC. (SUITE)	

Client	Client	No Projet	Feuille/Détail
VILLE SADP		24-1252	A-09.3
Dessiné par:	Approuvé par:	Date:	No de Page
S.P.	M.K.G.	2024-11-21	15 /22


01 ÉLÉ COMPT. ACC. | LATÉRAL CÔTÉ EMPLOYÉ Échelle 1:25

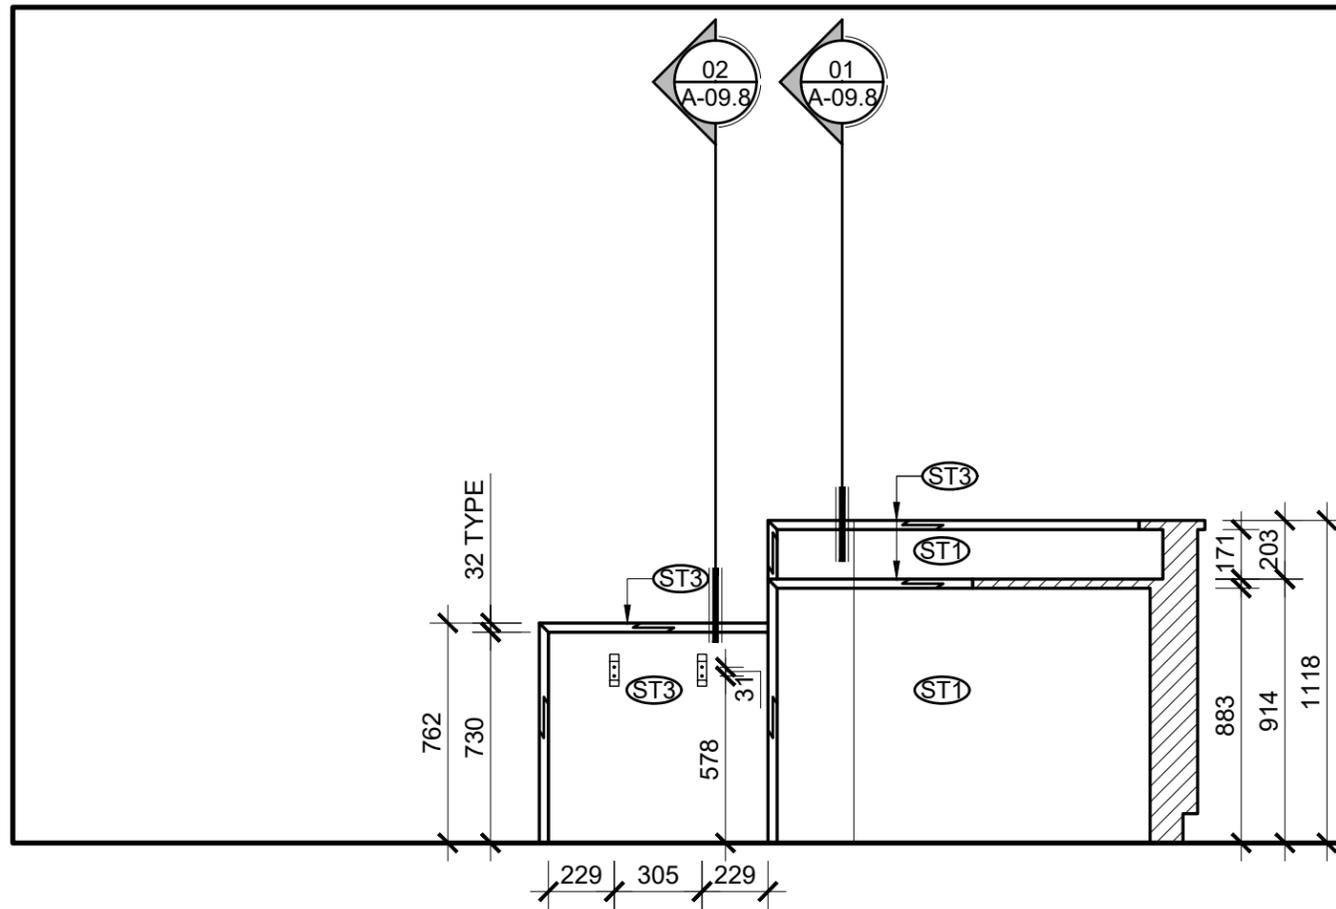

02 ÉLÉ COMPTOIR ACCUEIL | LATÉRAL CÔTÉ CLIENT Échelle 1:25

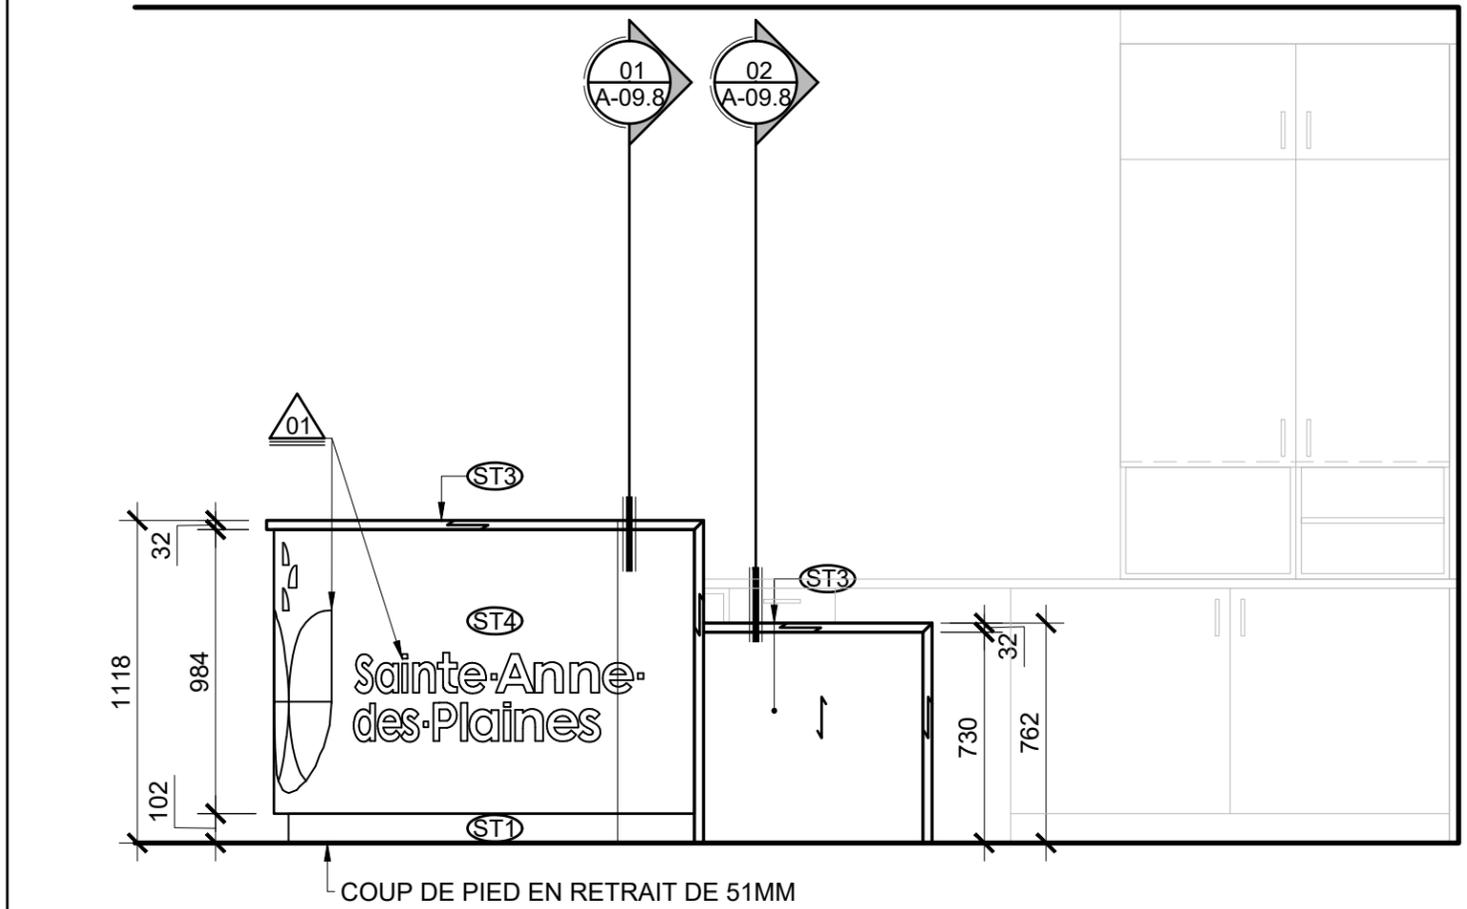

03 ÉLÉVATIONS | SIGNALISATION SUSPENDUE EXISTANTE Échelle 1:25

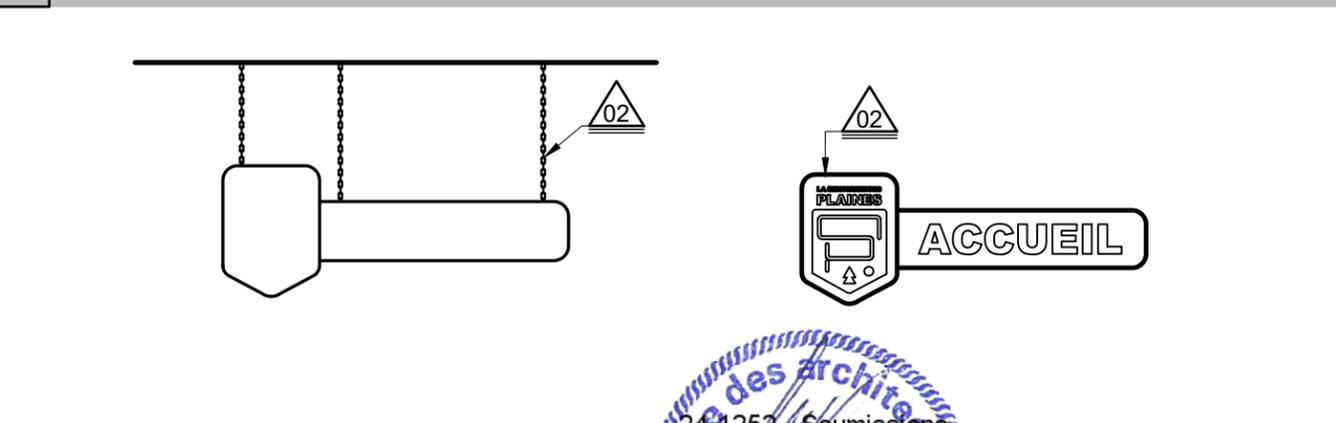

A NOTES ET LÉGENDES

LÉGENDE DE MOBILIER ET ÉBÉNISTERIE:

- XX BULLE DE RÉFÉRENCE POUR LES FINIS DE MOBILIER INTÉGRÉ. VOIR PAGE A-09.1.
- ← SENS DU VEINAGE

02 PANNEAU D'AFFICHAGE EXISTANTE SUR CHAÎNES, À RETIRER, PROTÉGER ET CONSERVER POUR RÉINSTALLATION, EMPLACEMENT VOIR PLANS DES PLAFONDS

NOTES SPÉCIFIQUES DE MOBILIER INTÉGRÉ:

- 01 PRÉVOIR DÉCOUPE DE VINYLE AUTOCOLLANT SUR STRATIFIÉ. VOIR ÉLÉVATION PAGE 04/A-09.5 POUR DIMENSIONS ET EMPLACEMENT. PAR GRAPHISTES/IMPRIMEURS.



BG ARCHITECTES INC.

3215, boul. de La Pinière, bureau 205, Terrebonne, Qc J6X 4P7  
(T) 514 526-2626 (F) 514 526-2628 www.bgarchitectes.com




No	Date	Description	Émis par
05	2024-01-28	SOUMISSIONS	MKG
04	2024-01-16	DÉFINITIFS 99%	MKG
03	2024-12-18	DÉFINITIFS 75%	MKG


Nom Projet	Project name	Client	No Projet	Feuille/Détail	
RECONSTRUCTION HALTE DESJARDINS 119, BOUL. SAINTE-ANNE, SAINTE-ANNE-DES-PLAINES		VILLE SADP	24-1252	A-09.4	
Nom Feuille	Sheet name	Dessiné par:	Approuvé par:	Date:	No de Page
MOBILIER INTÉGRÉ   COMPT. ACC. (SUITE)		S.P.	M.K.G.	2024-11-21	16 /22

Nom Projet	Project name	Client	No Projet	Feuille/Détail	
RECONSTRUCTION HALTE DESJARDINS 119, BOUL. SAINTE-ANNE, SAINTE-ANNE-DES-PLAINES		VILLE SADP	24-1252	A-09.4	
Nom Feuille	Sheet name	Dessiné par:	Approuvé par:	Date:	No de Page
MOBILIER INTÉGRÉ   COMPT. ACC. (SUITE)		S.P.	M.K.G.	2024-11-21	16 /22

01 PLAN AGRANDI | COMPTOIR D'ACCUEIL Échelle 1:25

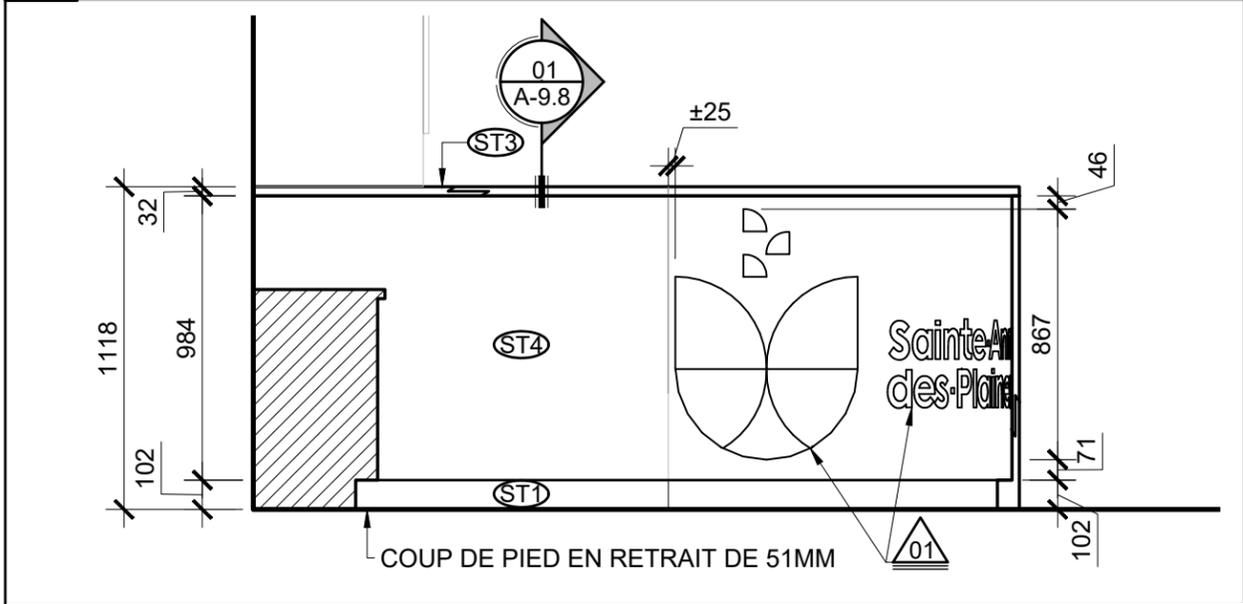


02 PLAN AGRANDI | PRÉSENTOIR Échelle 1:25

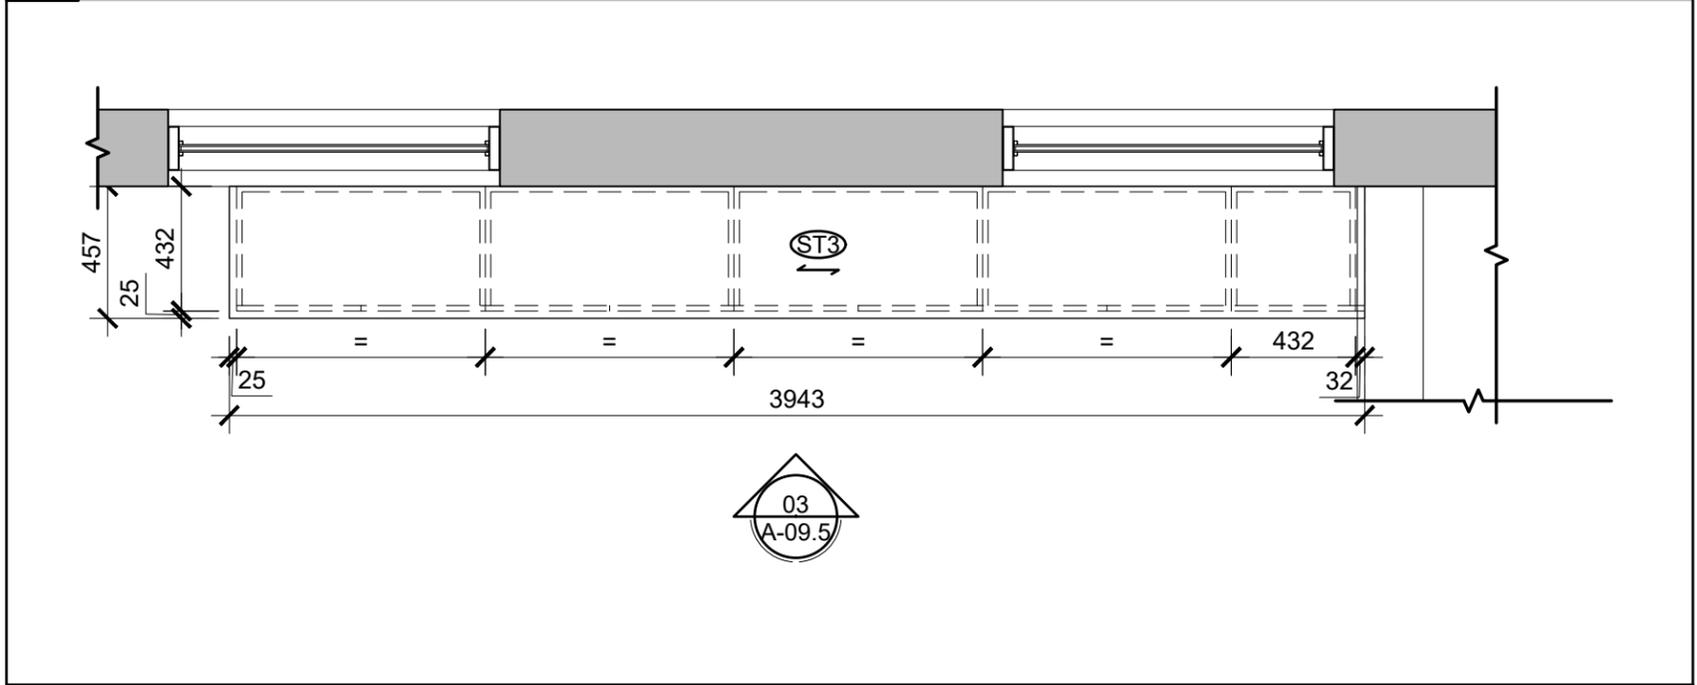

04 DÉTAIL | LOGO COMPTOIR D'ACCUEIL Échelle 1:25



03 ÉLÉVATION | PRÉSENTOIR Échelle 1:25

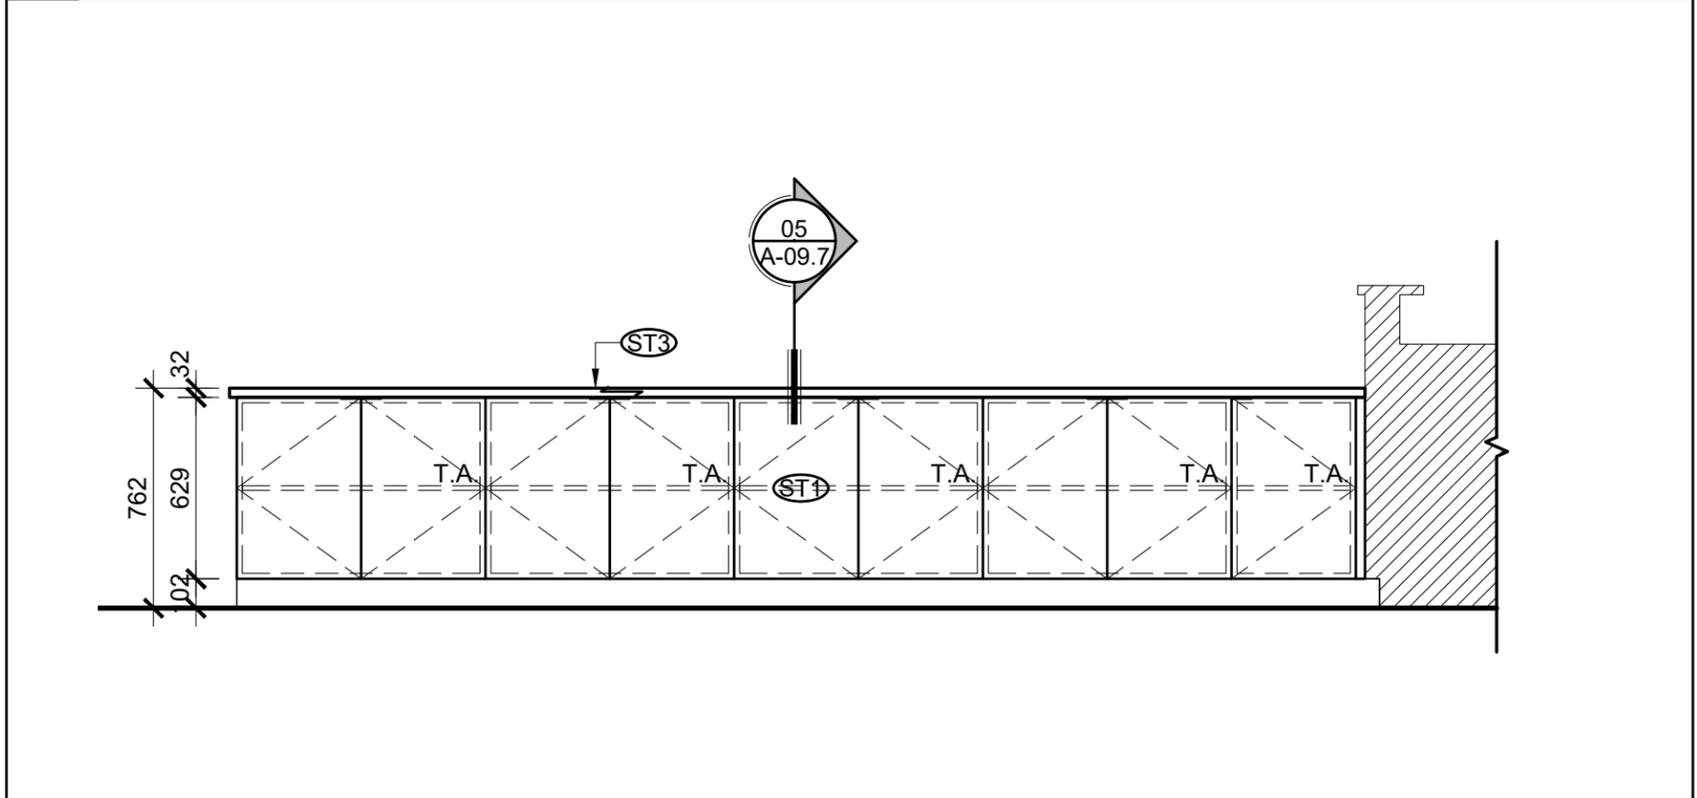

A NOTES ET LÉGENDES

LÉGENDE DE MOBILIER ET ÉBÉNISTERIE:

ⓧ BULLE DE RÉFÉRENCE POUR LES FINIS DE MOBILIER INTÉGRÉ. VOIR PAGE A-09.1.

↔ SENS DU VEINAGE

T.A. TABLETTE AJUSTABLE

NOTES SPÉCIFIQUES DE MOBILIER INTÉGRÉ:

01 PRÉVOIR DÉCOUPE DE VINYLE AUTOCOLLANT SUR STRATIFIÉ. CONSERVER LES COULEURS ET DIMENSIONS DU LOGO DE LA VILLE DE SADP. PAR GRAPHISTES/IMPRIMEURS. VOIR DÉTAIL 04 A-09.5



BG ARCHITECTES INC.


3215, boul. de La Pinière, bureau 205, Terrebonne, Qc J6X 4P7  
(T) 514 526-2626 (F) 514 526-2628 www.bgarchitectes.ca

No	Date	Description	Émis par
05	2024-01-28	SOUMISSIONS	MKG
04	2024-01-16	DÉFINITIFS 99%	MKG
03	2024-12-18	DÉFINITIFS 75%	MKG


Nom Projet	Project name
RECONSTRUCTION HALTE DESJARDINS 119, BOUL. SAINTE-ANNE, SAINTE-ANNE-DES-PLAINES	
Nom Feuille	Sheet name
MOBILIER INTÉGRÉ   COMPT. ACC & PRÉS.	

Client	Client	No Projet	Feuille/Détail
VILLE SADP		24-1252	A-09.5
Dessiné par:	Approuvé par:	Date:	No de Page
S.P.	M.K.G.	2024-11-21	17 /22


01 PLAN AGRANDI | MOBILIER CENTRAL Échelle 1:25

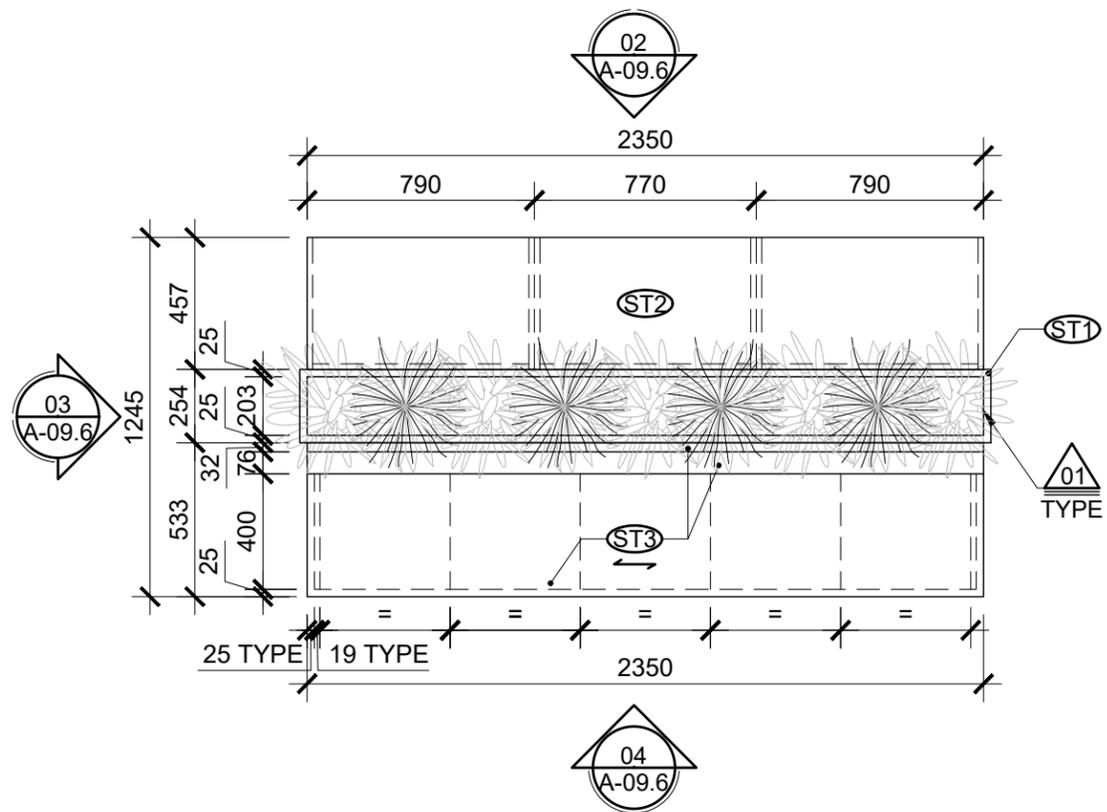


02 ÉLÉ MOB. CENTRAL | PRÉSENTOIR Échelle 1:25

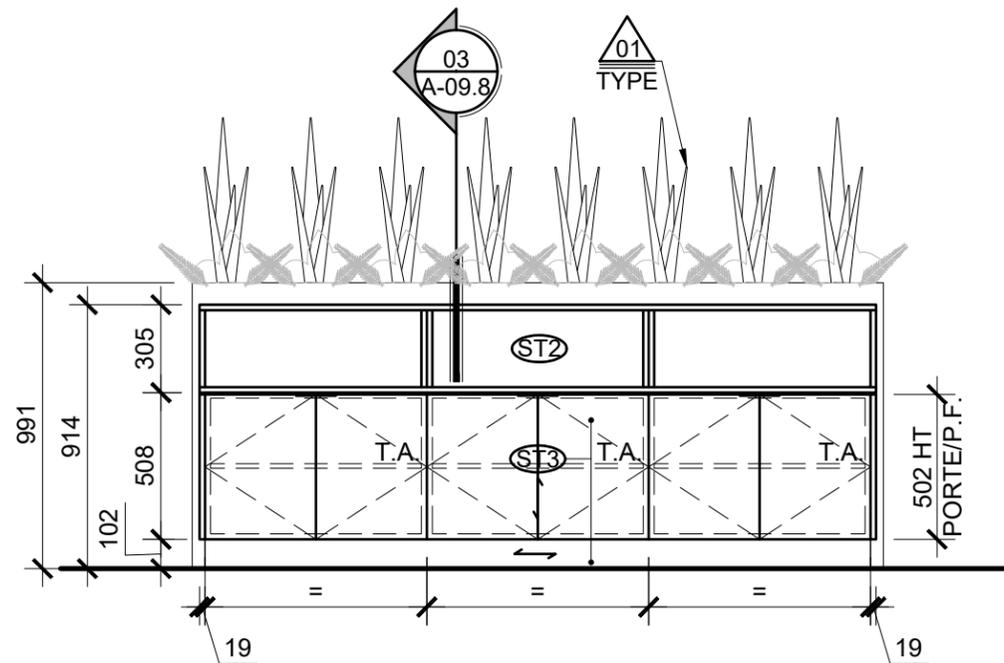

03 PROFIL MOBILIER CENTRAL | ENSEMBLE Échelle 1:25

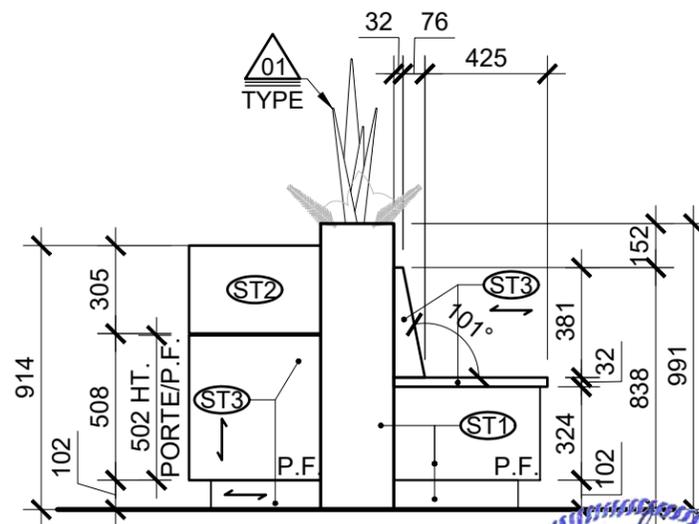

04 ÉLÉ MOB. CENTRAL | BANQUETTE Échelle 1:25

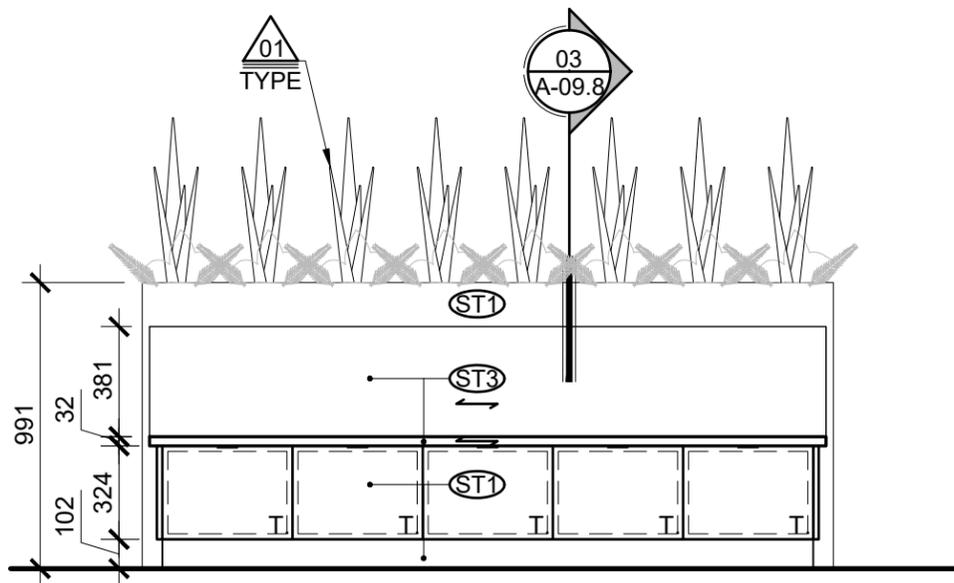

A NOTES ET LÉGENDES

LÉGENDE DE MOBILIER ET ÉBÉNISTERIE:

⊗ BULLE DE RÉFÉRENCE POUR LES FINIS DE MOBILIER INTÉGRÉ. VOIR PAGE A-09.1.

↔ SENS DU VEINAGE

T.A. TABLETTE AJUSTABLE

T. TIROIR

P.F. PANNEAU FIXE

NOTES SPÉCIFIQUES DE MOBILIER INTÉGRÉ

⚠ 01 PLANTES ARTIFICIELLES ET ROCHES, HORS-CONTRAT. CHOIX DU CLIENT.

BG ARCHITECTES INC.

3215, boul. de La Pinière, bureau 205, Terrebonne, Qc J6X 4P7  
(T) 514 526-2626 (F) 514 526-2628 www.bgarchitectes.ca




No	Date	Description	Émis par
05	2024-01-28	SOUMISSIONS	MKG
04	2024-01-16	DÉFINITIFS 99%	MKG
03	2024-12-18	DÉFINITIFS 75%	MKG


Nom Projet	Project name
RECONSTRUCTION HALTE DESJARDINS 119, BOUL. SAINTE-ANNE, SAINTE-ANNE-DES-PLAINES	
Nom Feuille	Sheet name
MOBILIER INTÉGRÉ   MOBILIER CENTRAL	

Client	Client	No Projet	Feuille/Détail
VILLE SADP		24-1252	A-09.6
Dessiné par:	Approuvé par:	Date:	No de Page
S.P.	M.K.G.	2024-11-21	18 /22


01 COUPE | MEUBLE MICRO-ONDE Échelle 1:25

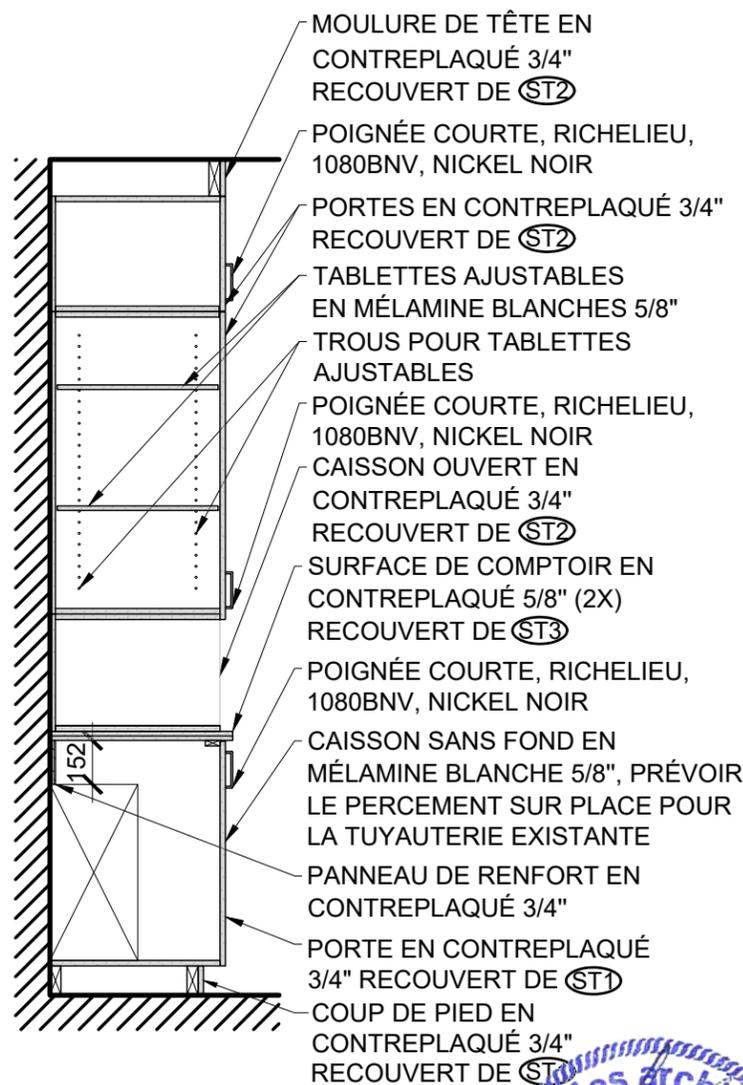


02 COUPE | TIROIR RECY/POUB. Échelle 1:25

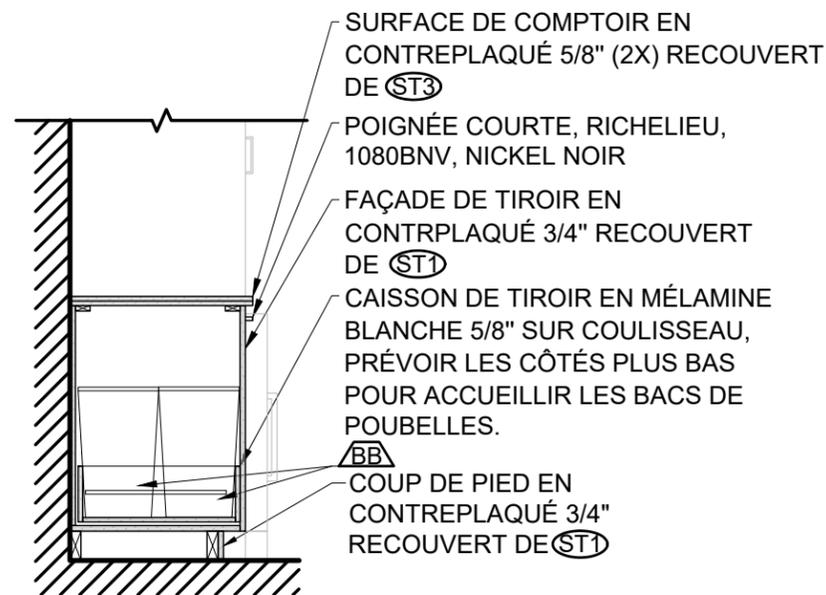


04 COUPE | CAISSON Échelle 1:25

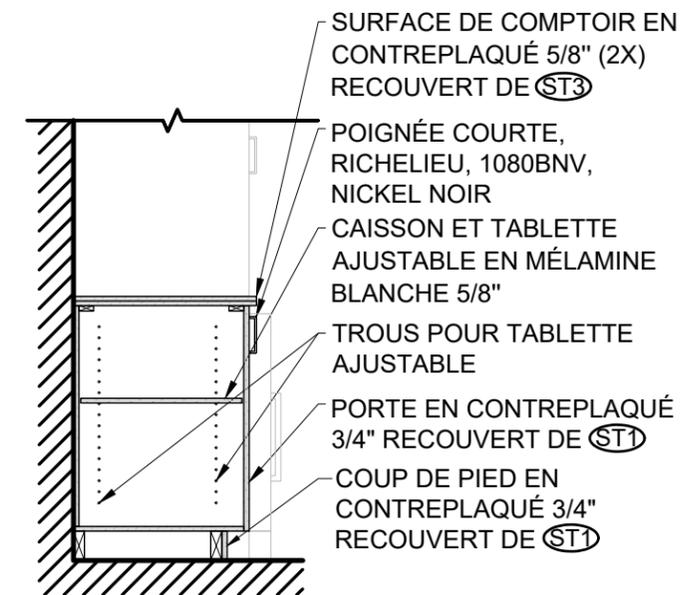

03 COUPE | IMPRIMANTE Échelle 1:25

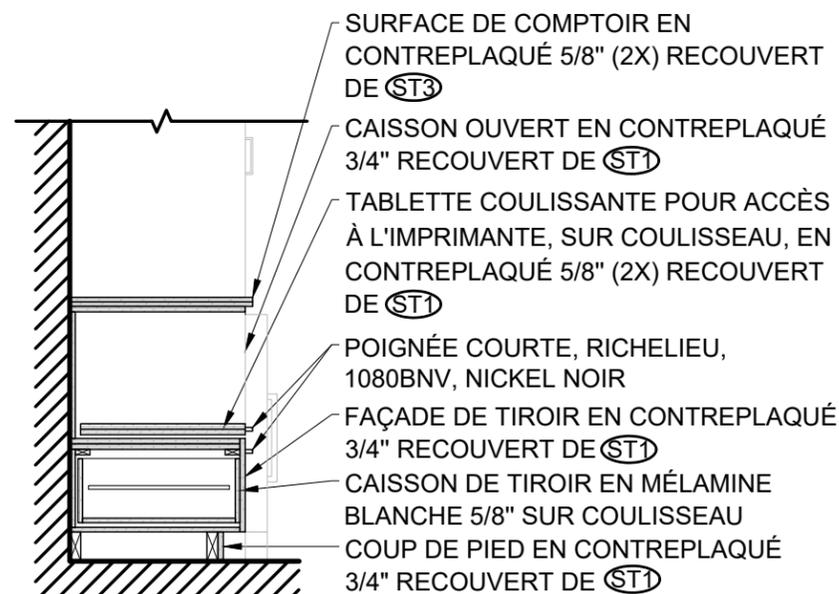

05 COUPE | PRÉSENTOIR Échelle 1:25

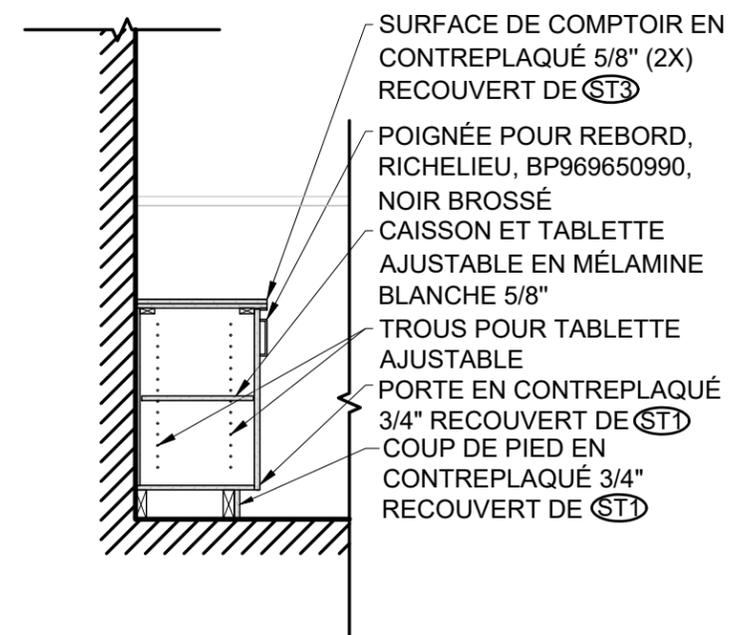

BG ARCHITECTES INC.

3215, boul. de La Pinière, bureau 205, Terrebonne, Qc J6X 4P7  
 (T) 514 526-2626 (F) 514 526-2628 www.bgarchitectes.com


No	Date	Description	Émis par
05	2024-01-28	SOUMISSIONS	MKG
04	2024-01-16	DÉFINITIFS 99%	MKG
03	2024-12-18	DÉFINITIFS 75%	MKG

Nom Projet	Project name
RECONSTRUCTION HALTE DESJARDINS 119, BOUL. SAINTE-ANNE, SAINTE-ANNE-DES-PLAINES	
Nom Feuille	Sheet name
MOBILIER INTÉGRÉ   COUPES	

Client	Client	No Projet	Feuille/Détail
VILLE SADP		24-1252	A-09.7
Dessiné par:	Approuvé par:	Date:	No de Page
S.P.	M.K.G.	2024-11-21	19 /22


01 COUPE | COMPTOIR D'ACCUEIL

Échelle 1:25

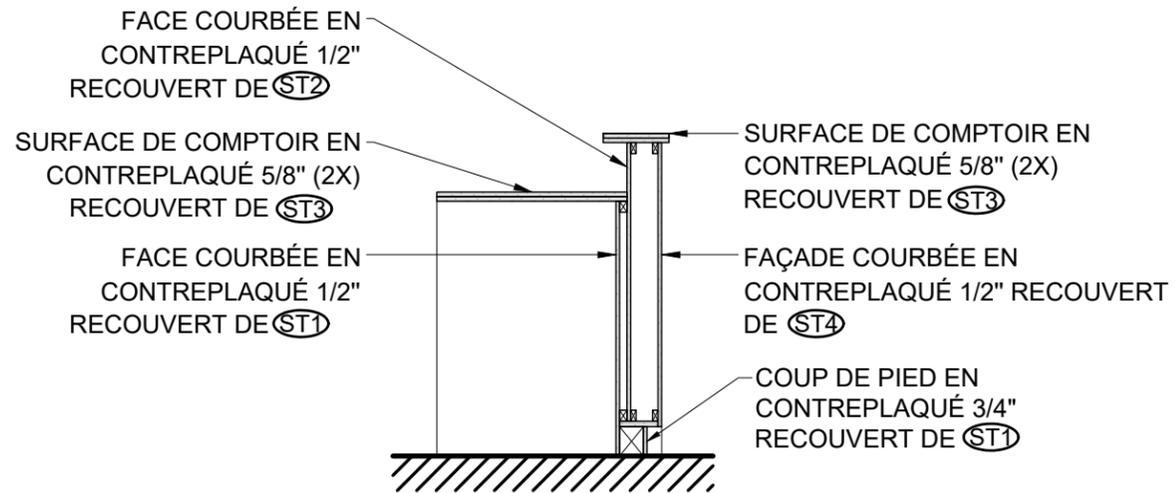


02 COUPE | COMPTOIR D'ACCUEIL

Échelle 1:25

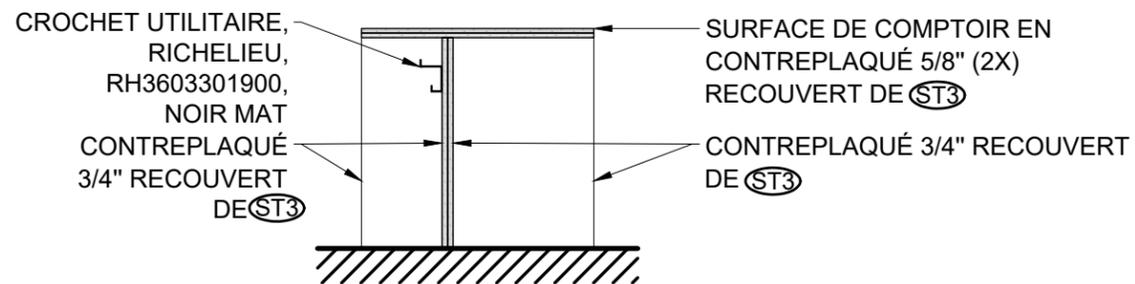

03 COUPE | MOB.CENTRAL

Échelle 1:25

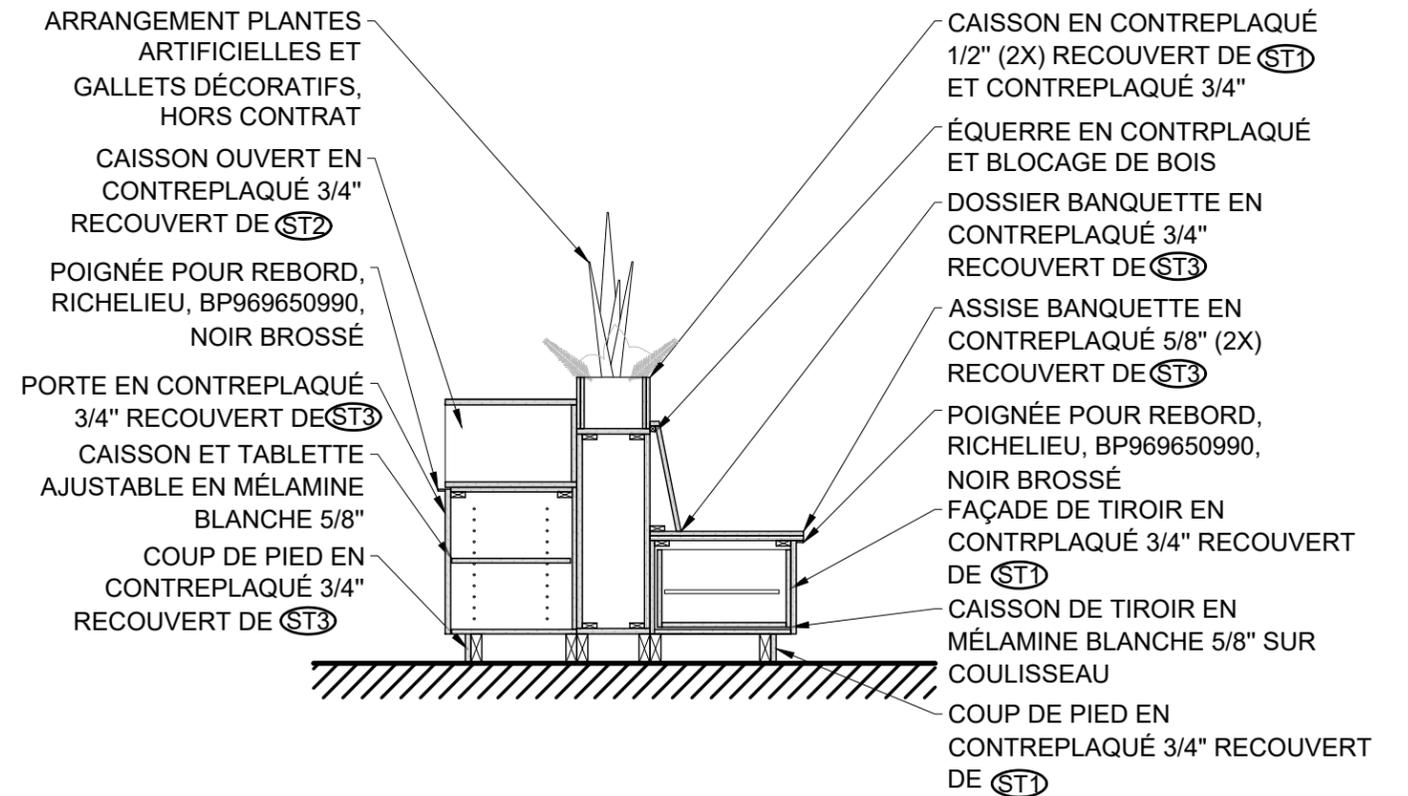

BG ARCHITECTES INC.

3215, boul. de La Pinière, bureau 205, Terrebonne, Qc J6X 4P7  
 (T) 514 526-2626 (F) 514 526-2628 www.bgarchitectes.ca

No	Date	Description	Émis par
05	2024-01-28	SOUMISSIONS	MKG
04	2024-01-16	DÉFINITIFS 99%	MKG
03	2024-12-18	DÉFINITIFS 75%	MKG

Nom Projet	Project name
RECONSTRUCTION HALTE DESJARDINS 119, BOUL. SAINTE-ANNE, SAINTE-ANNE-DES-PLAINES	
Nom Feuille	Sheet name
MOBILIER INTÉGRÉ   COUPES (SUITE)	

Client	Client	No Projet	Feuille/Détail
VILLE SADP		24-1252	A-09.8
Dessiné par:	Approuvé par:	Date:	No de Page
S.P.	M.K.G.	2024-11-21	20 /22




**BG ARCHITECTES INC.**

3215, boul. de La Pinière, bureau 205, Terrebonne, Qc J6X 4P7  
 (T) 514 526-2626 (F) 514 526-2628 www.bgarchitectes.ca


No	Date	Description	Émis par
05	2024-01-28	SOUMISSIONS	MKG
04	2024-01-16	DÉFINITIFS 99%	MKG
03	2024-12-18	DÉFINITIFS 75%	MKG

Nom Projet	Project name	Client	Client	No Projet	Feuille/Détail
RECONSTRUCTION HALTE DESJARDINS 119, BOUL. SAINTE-ANNE, SAINTE-ANNE-DES-PLAINES		VILLE SADP		24-1252	A-09.8
Nom Feuille	Sheet name	Dessiné par:	Approuvé par:	Date:	No de Page
PERSPECTIVES 3D		S.P.	M.K.G.	2024-11-21	20 /22


01 ÉLÉVATIONS SALLE DE BAIN Échelle 1:30

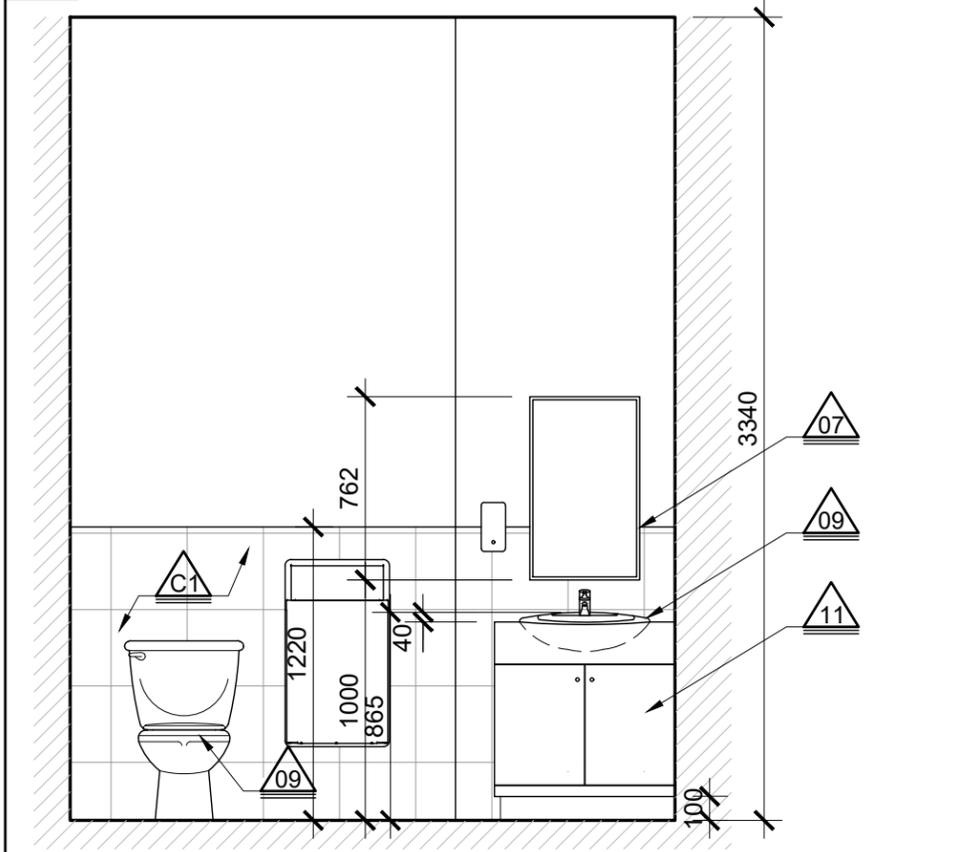


02 ÉLÉVATIONS SALLE DE BAIN Échelle 1:30

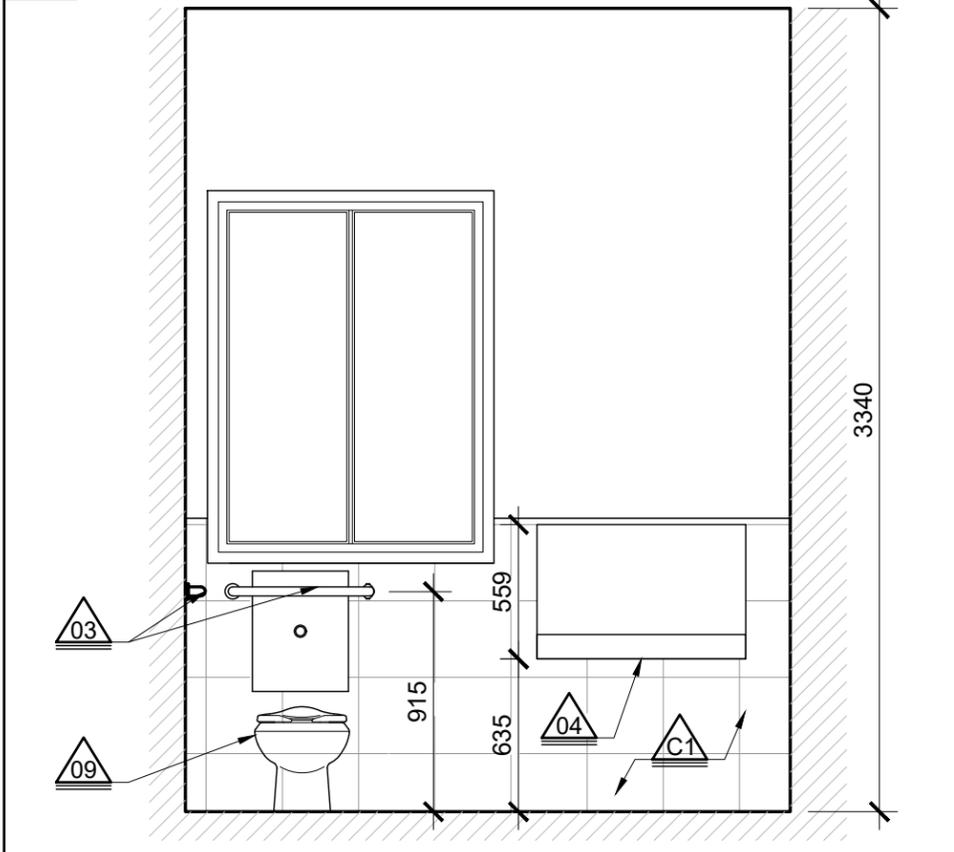

03 ÉLÉVATIONS SALLE DE BAIN Échelle 1:30

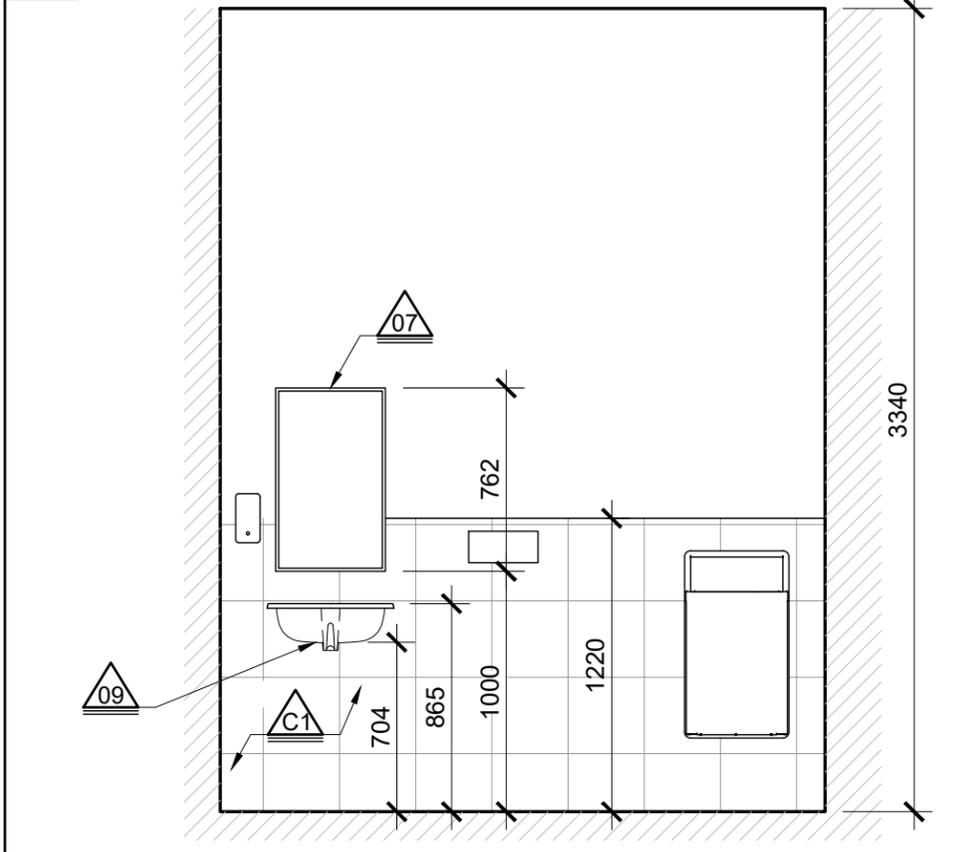

02 AGRANDI SALLE DE BAIN Échelle 1:30

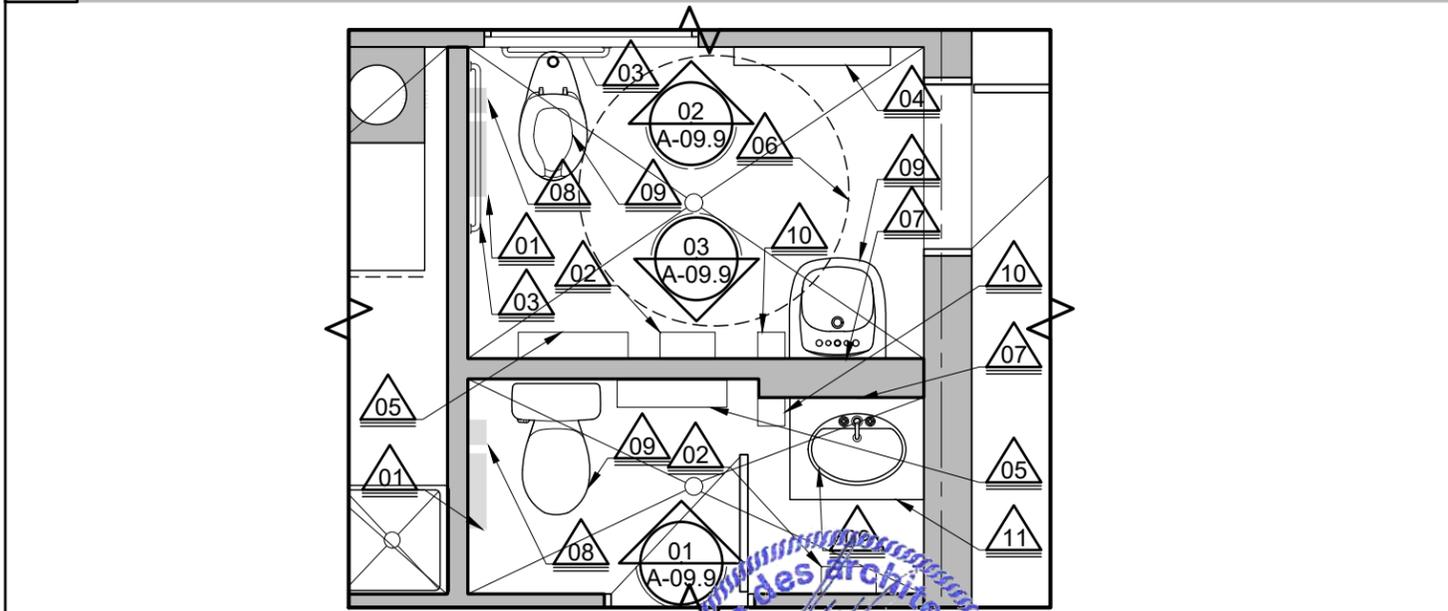

A NOTES ET LÉGENGES

1- VOIR LA PAGE A-01.1

NOTES SPÉCIFIQUES DE CONSTRUCTION

- 01 DISTRIBUTEUR DE PAPIER HYGIÉNIQUE @ 710 mm DU SOL
- 02 SÈCHE-MAIN @ 1220 mm DU SOL
- 03 BARRE D'APPUI @ 915mm DU SOL, VOIR DEVIS
- 04 TABLE À LANGER @ 635mm DU SOL, VOIR DEVIS
- 05 POUBELLE EN SURFACE, MODÈLE 3A05 ACIER INOXYDABLE DE BRADLEY
- 06 DÉGAGEMENT DE 1500mm POUR PERSONNES À MOBILITÉ RÉDUITE

- 07 MIRROIR INCLINÉ 710mm x 1016mm @ 178mm DE L'UNITÉ DE LAVABO, VOIR DEVIS
- 08 RÉCIPIENT EN MÉTAL POUR SERVIETTE HYGIÉNIQUE @ 710 mm DU SOL
- 09 APPAREIL DE PLOMBERIE, VOIR INGÉNIEUR
- 10 DISTRIBUTEUR DE SAVON À MAINS @ 1067mm DU SOL, VOIR DEVIS
- 11 NOUVELLE VANITÉ MODÈLE SMALLY 3019W (S30) DE LUXO MARBRE
- C1 CARREAUX DE CÉRAMIQUE OLYMPIA, SÉRIE COLOR & DIMENSION, COULEUR BLANC CHAUD, FINI BRILLANT, FORMAT 100mm x 100 mm



BG ARCHITECTES INC.

3215, boul. de La Pinière, bureau 205, Terrebonne, Qc J6X 4P7  
(T) 514 526-2626 (F) 514 526-2628 www.bgarchitectes.com



No	Date	Description	Émis par
05	2024-01-28	SOUMISSIONS	MKG
04	2024-01-16	DÉFINITIFS 99%	MKG
03	2024-12-18	DÉFINITIFS 75%	MKG

Nom Projet	Project name
RECONSTRUCTION HALTE DESJARDINS 119, BOUL. SAINTE-ANNE, SAINTE-ANNE-DES-PLAINES	
Nom Feuille	Sheet name
SALLE DE BAINS	

Client	Client	No Projet	Feuille/Détail
VILLE SADP		24-1252	A-09.9
Dessiné par:	Approuvé par:	Date:	No de Page
J.P.P	M.K.G.	2024-11-21	22 /22