

DÉMOLITION
NOTES GÉNÉRALES

1. TOUS LES TRAVAUX DANS LE BÂTIMENT EXISTANT DOIVENT RESPECTER LES EXIGENCES AU DEVIS - GESTION DES CONTAMINANTS. CONSULTER CE DEVIS AFIN D'UTILISER LES OUTILS SPÉCIFIQUES ET DÉTERMINER LES COMPÉTENCES REQUISES AFIN D'EFFECTUER LES TRAVAUX.
2. ~~TOUS LES ANCRAGES AU PLANCHER SONT À CONSERVER SAUF INDICATION CONTRAIRE.~~
3. TOUS LES ANCRAGES AUX SOL SONT À PROTÉGER DURANT TOUTE LA DURÉE DES TRAVAUX
4. LORSQUE IL EST DEMANDÉ D'ENLEVER LES FINIS DE PLANCHER, ENLEVER TOUS LES MATÉRIAUX DE JUSQU'AU BÉTON;
5. SUITE AU RETRAIT DES FINIS DE PLANCHER EXISTANTS, SCARIFIER ET/MEULER AFIN DE PRÉPARER LA SURFACE DE LA DALLE DE BÉTON EXISTANTE POUR RECEVOIR LE NOUVEAU FINI SELON LES RECOMMANDATIONS DU MANUFACTURIER;

LÉGENDE DÉMOLITION - PLANS

- REVÊTEMENT SPORTIF EN VINYLE (PULASTIC 4+2) SUR DALLE DE BÉTON À ENLEVER. S'ASSURER QUE LA DALLE DE BÉTON EST NETTOYÉE MÉCANIQUEMENT, ET PRÊTE À RECEVOIR UN NOUVEAU FINI
- PLINTHE EN VINYLE À DEMOLIR
- PANIER SUSPENDU AU MUR À CONSERVER
- PANIER SUSPENDU AU PLAFOND À CONSERVER

NOTES GÉNÉRALES

10			
9			
8			
7			
6			
5			
4	Émission pour addenda 01	2024-03-22	L.C
3	Émission pour appels d'offres	2024-03-04	L.C
2	Émission 100%	2023-02-16	L.C
1	Émission 60%	2023-01-11	L.C

ÉMISSIONS

ARCHITECTURE
PROJET PROF. 499 037 220
FICHIER PROF. J.M & L.C
CONCEPTION J.M & L.C
DESSIN L.C
VÉRIFICATION J.M
APPROBATION J.M

Ordre des architectes du Québec
JOHN M.J. MAY
ARCHITECTE
PROFESSIONNELS

Centre de services scolaire de Montréal
Québec

Service des ressources matérielles
5100, rue Sherbrooke Est
Montréal (Québec) H1V 3R9


École Secondaire Évangéline
11845 Bd de l'Acadie, Montréal, QC H3M 2T4
Remplacement du plancher du gymnase

499 037 220 PROJET

ÉCHELLE INDIQUÉE

PLAN DE DÉMOLITION DES FINIS

1 PLAN DE REZ DE CHAUSSÉE
D-A801 1:100

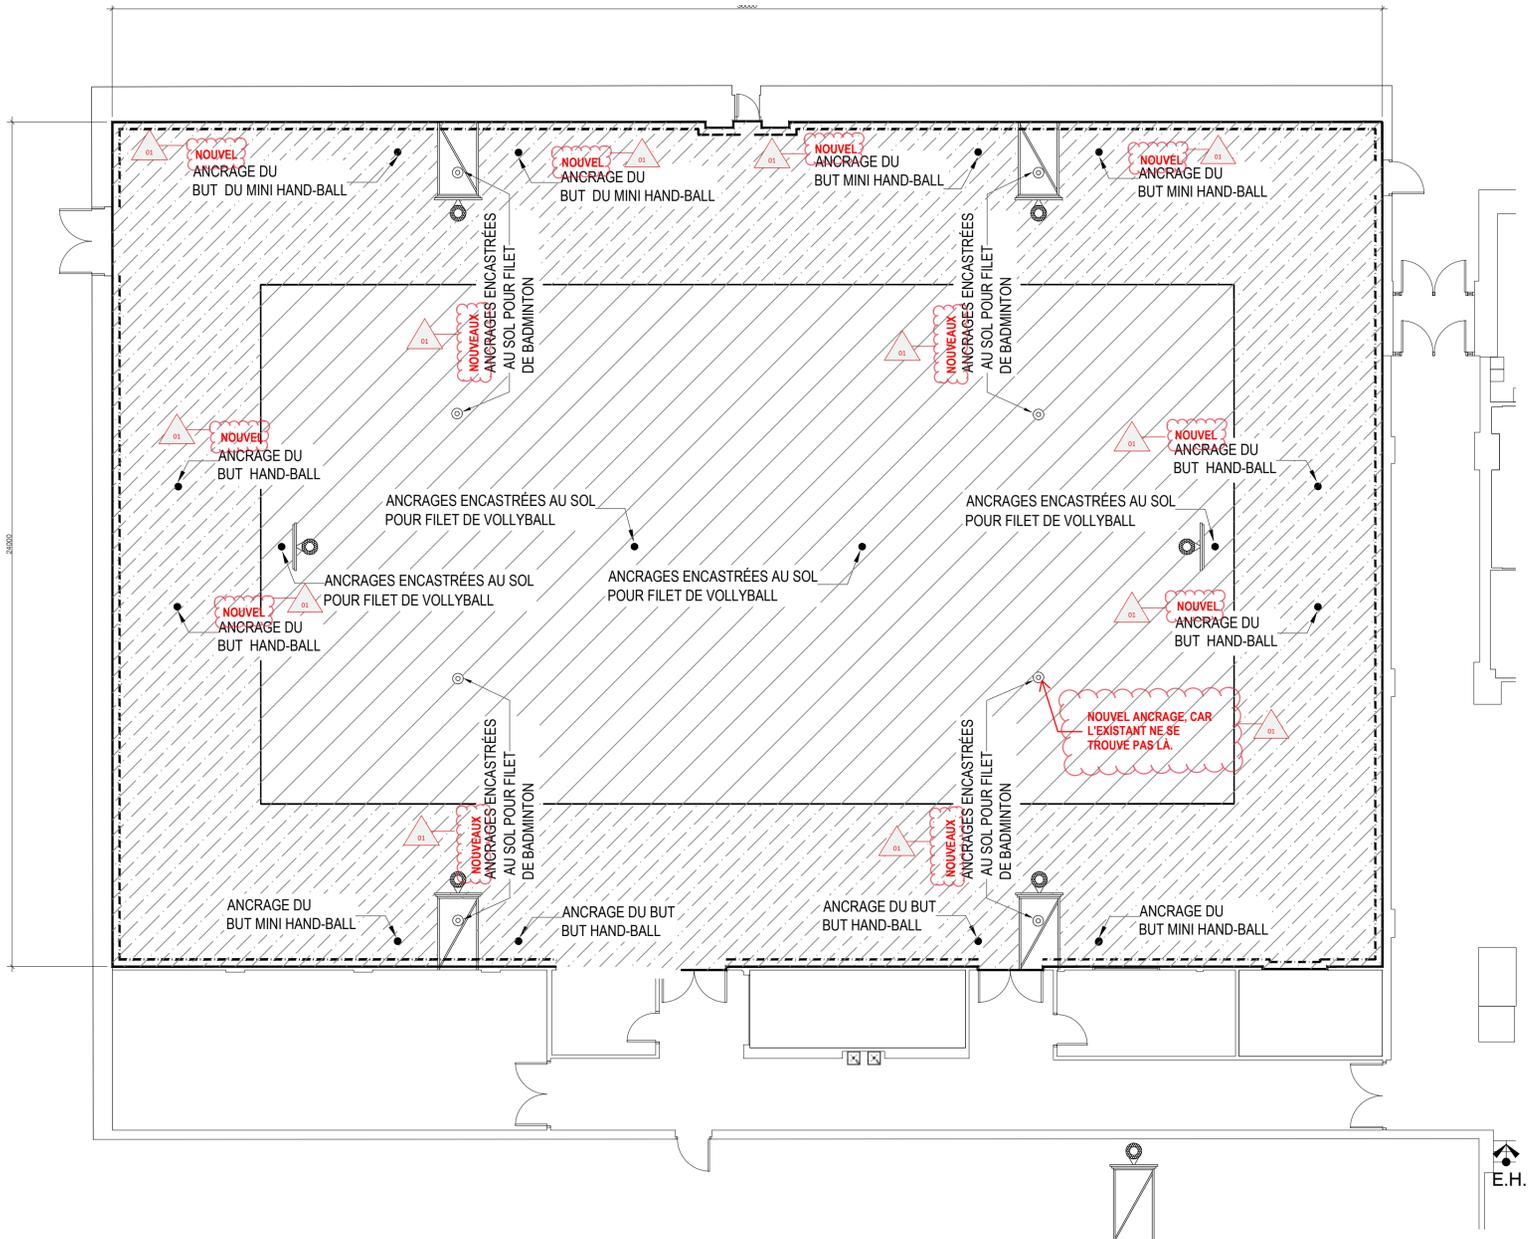

LÉGENDE CONSTRUCTION - PLANS

- NOUVEAU REVÊTEMENT SPORTIF SUR DALLE DE BÉTON À INSTALLER SELON LES RECOMMANDATIONS DU FBRICANT
- NOUVEAU REVÊTEMENT SPORTIF SUR DALLE DE BÉTON À INSTALLER SELON LES RECOMMANDATIONS DU FBRICANT

■■■■■■■■■■ NOUVELLE PLINTHE

NOUVELLE NOTE:
CONSIDÉRER QUE TOUS LES ANCRAGES SONT NOUVEAUX ET QUE CEUX EXISTANTS SONT À OBTURER. PRÉVOIR QUE LES NOUVEAUX FORAGES SERONT DE DIAMÈTRE ET PROFONDEUR REQUISES SELON LE TYPE DE JEUX + 25mm MIN DE PLUS QUE L'ANCRAGE POUR L'APPLICATION DU COULIS CIMENTAIRE SANS RETRAIT (MÉLANGE FLUIDE) TEL QUE SIKAGRout-212 OU ÉQUIVALENT APPROUVÉ.

NOTES GÉNÉRALES

10		
9		
8		
7		
6		
5		
4	Émission pour addenda 01	2024-03-22 L.C.
3	Émission pour appels d'offres	2024-03-04 L.C.
2	Émission 100%	2023-02-16 L.C.
1	Émission 60%	2023-01-11 L.C.

ÉMISSIONS

ARCHITECTURE

PROJET PROF.	499 037 220
FICHER PROF.	
CONCEPTION	J.M & L.C.
DESSIN	L.C.
VÉRIFICATION	J.M.
APPROBATION	J.M.



Centre de services scolaire de Montréal
Québec

Service des ressources matérielles
5100, rue Sherbrooke Est
Montréal (Québec) H1V 3R9

École Secondaire Évangéline
11845 Bd de l'Acadie, Montréal, QC H3M 2T4
Remplacement du plancher du gymnase

499 037 220 PROJET

ÉCHELLE INDIQUÉE

PLAN DE CONSTRUCTION

1 PLAN DE CONSTRUCTION REZ DE CHAUSSÉE
A101 1:100