



8783-09
CENTRE FERLAND
REEMPLACEMENT DE LA FINITION INTÉRIEURE - PHASE 4
065E10250

10 339 Avenue du Parc-Georges, Montréal-Nord, H1H 4Y4

LISTE DE PLANS : ÉLECTRICITÉ
ÉMIS POUR APPEL D'OFFRES : 2024-10-29

PLAN No	TITRE DU PLAN
E-000	PAGE PRÉSENTATION
E-001	LÉGENDE
E-101	ÉTAGE / EXTRAIT REZ-DE-CHAUSSÉE- RÉAMÉNAGEMENT - ÉCLAIRAGE / ALARME-INCENDIE
E-151	ÉTAGE / EXTRAIT REZ-DE-CHAUSSÉE - EXISTANT / DÉMOLITION - ÉCLAIRAGE / ALARME-INCENDIEE
E-201	REZ-DE-CHAUSSÉE - RÉAMÉNAGEMENT - SERVICES
E-202	ÉTAGE - RÉAMÉNAGEMENT - SERVICES
E-203	TOIT - SERVICES - RÉAMÉNAGEMENT
E-251	REZ-DE-CHAUSSÉE - EXISTANT / DÉMOLITION - SERVICES
E-252	ÉTAGE - EXISTANT / DÉMOLITION - SERVICES
E-253	TOIT - SERVICES - EXISTANT ET DÉMOLITION
E-401	DÉTAILS
E-402	DÉTAILS
E-403	DÉTAILS
E-501	DISTRIBUTION ÉLECTRIQUE - EXISTANT / MODIFIÉE
E-502	PANNEAUX - EXISTANT / MODIFIÉE
E-503	QUINCAILLERIE ÉLECTRIFIÉE ET DIAGRAMME DE TÉLÉCOMMUNICATION

Chemin Cad : Z:\1-projet\8793-09\1-Plans (Transparent)\T1 - A pour CAD\Néc-Élec\Élec\8793-09_E-001_LÉG.dwg

ÉCLAIRAGE

	LUMINAIRE DE TYPE "F1" ALIMENTÉ PAR LE CIRCUIT "1" DU PANNEAU "A" ET CONTRÔLÉ PAR L'INTERRUPTEUR "a".
	LUMINAIRE AU MUR.
	LUMINAIRE 24 HEURES.
	LUMINAIRE ALIMENTATION NORMAL/URGENCE.
	LUMINAIRE AVEC ALIMENTATION NORMAL/URGENCE.
	LUMINAIRE AU PLAFOND.
	LUMINAIRE AU MUR.
	RAIL D'ÉCLAIRAGE AVEC 2 PROJECTEURS.
	LUMINAIRE INDICATEUR DE SORTIE AU PLAFOND (LA FACE NOIRIE INDIQUE LA FACE VISIBLE).
	LUMINAIRE INDICATEUR DE SORTIE AU MUR.
	LUMINAIRE INDICATEUR DE SORTIE AU PLAFOND AVEC ÉCLAIRAGE D'URGENCE INTÉGRÉ.
	LUMINAIRE INDICATEUR DE SORTIE AU MUR AVEC ÉCLAIRAGE D'URGENCE INTÉGRÉ.
	INDICATION UNE FACE UNE DIRECTION.
	INDICATION DEUX FACES UNE DIRECTION.
	INDICATION UNE FACE DEUX DIRECTIONS.
	LAMPADAIRE.
	PROJECTEUR D'URGENCE SIMPLE.
	PROJECTEUR D'URGENCE DOUBLE.
	ACCUMULATEUR C/A SUPPORT DE MONTAGE ET PRISE DE COURANT 15A DEDIE.
	INTERRUPTEUR BAS VOLTAGE 24V.
	INTERRUPTEUR BAS VOLTAGE MAÎTRE 24V.
	INTERRUPTEUR UNIPOLAIRE 15A 120V.
	INTERRUPTEUR TRIPOLAIRE 15A 120V.
	INTERRUPTEUR QUADRIPOLAIRE 15A 120V.
	INTERRUPTEUR UNIPOLAIRE 15A 347V.
	INTERRUPTEUR À CLEF.
	INTERRUPTEUR UNIPOLAIRE AVEC LAMPE TÉMOIN.
	INTERRUPTEUR GRADATEUR UNIPOLAIRE. COORDONNER AVEC LE MANUFACTURIER DE L'APPAREIL QUE LE GRADATEUR EST COMPATIBLE AVEC L'APPAREIL CONTRÔLÉ.
	INTERRUPTEUR GRADATEUR TRIPOLAIRE. COORDONNER AVEC LE MANUFACTURIER DE L'APPAREIL QUE LE GRADATEUR EST COMPATIBLE AVEC L'APPAREIL CONTRÔLÉ.
	INTERRUPTEUR DE PORTE.
	DÉTECTEUR DE LUMINOSITÉ TYPE 1. (VOIR TABLEAU DU DEVIS OU SUR PLAN).
	DÉTECTEUR DE MOUVEMENT TYPE 1. (VOIR TABLEAU DU DEVIS OU SUR PLAN).

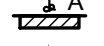
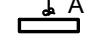
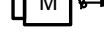
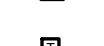
PRISES

	PRISE DE COURANT DOUBLE 15A 120V.
	PRISE DE COURANT DOUBLE 15A 120V, DONT LA PARTIE HAUTE EST CONTRÔLÉE VIA UN INTERRUPTEUR.
	PRISE DE COURANT DOUBLE AVEC MALT ISOLÉE.
	PRISE DE COURANT DOUBLE 15A 120V, À 150mm AU-DESSUS DU COMPTOIR.
	PRISE DE COURANT DOUBLE 15A 120V, AVEC PROTECTION DIFFÉRENTIELLE.
	PRISE DE COURANT DOUBLE 15A 120V, AVEC PROTECTION DIFFÉRENTIELLE À 150mm AU-DESSUS DU COMPTOIR.
	PRISE DE COURANT DOUBLE 15/20A 120V, AVEC PROTECTION DIFFÉRENTIELLE. CONFIGURATION 5-20R.
	PRISE DE COURANT DOUBLE 15/20A 120V AVEC PROTECTION DIFFÉRENTIELLE. CONFIGURATION 5-20R À 150mm AU-DESSUS DU COMPTOIR.
	PRISE DE COURANT DOUBLE AU PLANCHER, 15A 120V.
	PRISE DE COURANT POUR CUISINIÈRE, 50A 250V.
	PRISE DE COURANT POUR SÈCHEUSE, 30A 250V.
	PRISE DE COURANT SUR L'URGENCE.
	PRISE DE COURANT DOUBLE 15/20A 120V. CONFIGURATION 5-20R.
	PRISE DE COURANT DOUBLE 15/20A 120V. CONFIGURATION 5-20R À 150mm AU-DESSUS DU COMPTOIR.
	RACCORDEMENT DIRECT.
	PRISE DE COURANT SIMPLE.
	PRISE DE COURANT SIMPLE VERROUILLABLE.
	PRISE DE COURANT GRADE HÔPITAL. INSTALLÉE SELON LE DÉTAIL DE RACCORDÈMENT D'UNE PRISE DE COURANT POUR AIRE DE SOINS. (LE SYMBOLE QUI ACCOMPAGNE LA LETTRE "Z" PEUT VARIER).
	PRISE DE COURANT DE TYPE À OBTURATEUR "TAMPER RESISTANT". (LE SYMBOLE QUI ACCOMPAGNE LA LETTRE "O" PEUT VARIER).
	PRISE DE COURANT GRADE HÔPITAL. (LE SYMBOLE QUI ACCOMPAGNE LA LETTRE "H" PEUT VARIER).
	PRISE DE COURANT À L'ÉPREUVE DES INTÉMPÉRIES. (LE SYMBOLE QUI ACCOMPAGNE LES LETTRES "E.I." PEUT VARIER).
	PRISE DE COURANT SPÉCIALE (LA LETTRE QUI ACCOMPAGNE LE SYMBOLE RÉFÈRE À UN TABLEAU INDIQUANT LE MODÈLE DE PRISE)





ALARME INTRUSION

	CLOCHE D'ALARME INTRUSION.
	CLAVIER D'ALARME INTRUSION.
	DÉTECTEUR DE MOUVEMENT POUR ALARME INTRUSION.
	DÉTECTEUR DE MOUVEMENT INFRAROUGE 360° AU PLAFOND.
	CONTACT DE PORTE.
	PANNEAU D'ALARME INTRUSION.
	CAMÉRA.
	BOUTON D'OUVERTURE DE PORTE À ACCÈS CONTRÔLÉ.
	DÉTECTEUR DE BRIS DE VERRE.
	BOUTON PANIQUE D'ALARME PERSONNELLE.




CHAUFFAGE

	PLINTHE DE TYPE "A".
	PLINTHE COUPE-BRISE DE TYPE "A".
	AÉROCONVECTEUR ENCASTRÉ DE TYPE "A".
	AÉROCONVECTEUR EN SURFACE DE TYPE "A".
	AÉROCONVECTEUR À L'EAU CHAUDE FOURNI PAR AUTRE DIVISION À RACCORDER.
	AÉROTHERME SUSPENDU OU AU MUR DE TYPE "A".
	AÉROTHERME SUSPENDU OU AU MUR FOURNI PAR AUTRE DIVISION À RACCORDER.
	AÉROCONVECTEUR EN SURFACE OU ENCASTRÉ AU PLAFOND DE TYPE "A".
	THERMOSTAT DE CHAUFFAGE. TENSION DE LIGNE.
	THERMOSTAT TOUS TYPE AVEC GARDE VERROUILLABLE.
	THERMOSTAT PAR AUTRE DIVISION
	THERMOSTAT BAS VOLTAGE.
	RELAIS.
	RELAIS TRIAC.
	TRANSFO. ET RELAIS.
	VENTILATEUR À PALES.
	CONTRÔLE DE VITESSE.
	SÉCHOIR À MAINS.
	PANNEAU RADIANT AU PLAFOND.

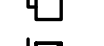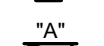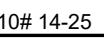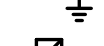
COMMUNICATION

	SORTIE DE TÉLÉPHONE AU MUR.
	SORTIE D'INFORMATIQUE AU MUR.
	SORTIES DE TÉLÉPHONE ET D'INFORMATIQUE COMBINÉES.
	SORTIES DE TÉLÉPHONE ET D'INFORMATIQUE COMBINÉES MULTIPLES.
	SORTIE DE TÉLÉPHONE PUBLIC.
	SORTIE DE TÉLÉPHONE AU PLANCHER.
	SORTIE DE TÉLÉPHONE D'URGENCE.
	COLONNE DE SON.
	HAUT-PARLEUR AU PLAFOND.
	HAUT-PARLEUR AU MUR C/A BOÎTE DE SORTIE.
	CONTRÔLE DE VOLUME.
	POSTE MAÎTRE D'INTERCOMMUNICATION.
	POSTE D'INTERCOMMUNICATION.
	HAUT-PARLEUR ANTI-VANDALES C/A BOÎTE DE SORTIE.
	TROMPETTE.
	TROMPETTE EXTÉRIEURE AVEC GRILLAGE.
	HORLOGE.
	SORTIE POUR TÉLÉVISION.
	CLOCHE OU CARILLON D'ENTRÉE.
	BOUTON POUR CLOCHE OU CARILLON D'ENTRÉE.
	ANTENNE WI-FI
	J-HOOK POUR LA TÉLÉCOM. 1m c/c.

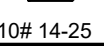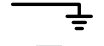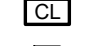DISTRIBUTION









	INTERRUPTEUR À FUSIBLES.
	INTERRUPTEUR SANS FUSIBLE.
	PANNEAU DE DISTRIBUTION "A".
	10 # 14 cu. DANS UN CONDUIT DE 25 mm.(1").
	MISE À LA TERRE.
	DÉMARREUR MANUEL.
	DÉMARREUR MAGNÉTIQUE DE MODÈLE "A". (VOIR TABLEAU).
	DÉMARREUR MAGNÉTIQUE COMBINÉ DE MODÈLE "A". (VOIR TABLEAU).
	CONTACTEUR MAGNÉTIQUE À RETENUE ÉLECTRIQUE.
	CONTACTEUR MAGNÉTIQUE À RETENUE MÉCANIQUE.
	TRANSFORMATEUR.
	COLONNETTE.
	BOÎTE DE JONCTION.
	BOÎTE DE TIRAGE.
	CÂBLE RÉSISTANT AU FEU

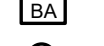CONTRÔLE





	CLAVIER.
	MINUTERIE.
	GACHE ÉLECTRIQUE.
	LECTEUR DE CARTE.
	BOUTON 2 POSITIONS, MARCHE-ARRÊT, C/A LAMPE-TÉMOIN.
	BOUTON 3 POSITIONS, EN HAUT-EN BAS-ARRÊT.
	ÉLECTRO-AIMANT.
	OPÉRATEUR DE PORTE.
	BOÎTIER D'ALIMENTATION.
	BOUTON POUR OUVERTURE DE PORTE MOTORISÉE.
	BOUTON D'ARRÊT D'URGENCE

NOTE GÉNÉRALE:
CONSULTER LES PLANS DE L'ARCHITECTE POUR LE POSITIONNEMENT EXACT DES SORTIES SELON LE MOBILIER.

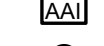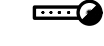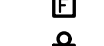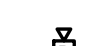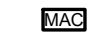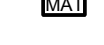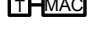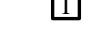ALARME INCENDIE

	PANNEAU D'ALARME-INCENDIE.
	ANNONCIATEUR D'ALARME-INCENDIE.
	DÉTECTEUR THERMIQUE.
	DÉTECTEUR THERMIQUE (THERMOVÉLOCIMÉTRIQUE).
	DÉTECTEUR DE FUMÉE.
	AVERTISSEUR DE FUMÉE AUTONOME.
	AVERTISSEUR DE MONOXYDE DE CARBONE COMBINÉ OU NON AVEC AVERTISSEUR DE FUMÉE (VOIR DEVIS).
	DÉTECTEUR DE FUMÉE À FAISCEAU ÉMETTEUR.
	DÉTECTEUR DE FUMÉE À FAISCEAU RÉCEPTEUR.
	DÉTECTEUR DE PRODUIT DE COMBUSTION, DANS LA GAINE DE VENTILATION.
	POSTE AVERTISSEUR MANUEL D'INCENDIE.
	CLOCHE D'ALARME-INCENDIE.
	KLAXON D'ALARME-INCENDIE.
	KLAXON / STROBOSCOPE D'ALARME-INCENDIE.
	AVERTISSEUR SONORE ET STROBOSCOPIQUE D'ALARME-INCENDIE POUR LOGEMENT.
	AVERTISSEUR SONORE D'ALARME-INCENDIE DE TYPE MINI KLAXON.
	HAUT-PARLEUR AVERTISSEUR ET STROBOSCOPIQUE D'ALARME-INCENDIE.
	HAUT-PARLEUR, COMMUNICATION PHONIQUE AU PLAFOND.
	HAUT-PARLEUR, COMMUNICATION PHONIQUE MURAL.
	TÉLÉPHONE POUR POMPIER.
	RÉSISTANCE DE FIN DE LIGNE.
	INTERRUPTEUR DE PRESSION POUR GICLEURS FOURNI PAR AUTRE DIVISION À RACCORDER.
	INTERRUPTEUR DE DÉBIT POUR GICLEURS FOURNI PAR AUTRE DIVISION À RACCORDER.
	SOUPAPE DE GICLEURS FOURNI PAR AUTRE DIVISION À RACCORDER.
	RETENUE MAGNÉTIQUE DE PORTE COUPE-FEU FOURNIE PAR AUTRE DIVISION À RACCORDER.
	MODULE ADRESSABLE DE COMMANDE D'ALARME-INCENDIE.
	MODULE ADRESSABLE DE TRANSMISSION D'ALARME-INCENDIE.
	MODULE ADRESSABLE DE COMMANDE D'ALARME-INCENDIE C/A TRANSFORMATEUR / REDRESSEUR 120V / 24-25VA
	MODULE ISOLATEUR.

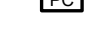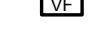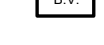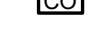RACCORDÈMENT MÉCANIQUE

	MOTEUR 1 PHASE FOURNI PAR AUTRE DIVISION À RACCORDER.
	MOTEUR 3 PHASES FOURNI PAR AUTRE DIVISION À RACCORDER.
	VENTILATEUR FOURNI PAR AUTRE DIVISION À RACCORDER.
	HOTTE DE CUISINE FOURNIE PAR AUTRE DIVISION À RACCORDER ET INSTALLER UNE LAMPE 10 WATTS DE TYPE DEL A-19.
	PANNEAU DE CONTRÔLE FOURNI PAR AUTRE DIVISION À RACCORDER.
	ENTRAÎNEMENT À FRÉQUENCE VARIABLE FOURNI PAR AUTRE DIVISION À RACCORDER.
	SERPENTIN DE CHAUFFAGE, FOURNI PAR AUTRE DIVISION À RACCORDER.
	BOÎTE DE VOLUME FOURNI PAR AUTRE DIVISION À RACCORDER.
	VOLET MOTORISÉ FOURNI PAR AUTRE DIVISION À RACCORDER.
	PANNEAU DU SYSTÈME DE DÉTECTION DE MONOXYDE DE CARBONE FOURNI PAR AUTRE DIVISION À RACCORDER.
	SONDE DU SYSTÈME DE DÉTECTION DE MONOXYDE DE CARBONE FOURNIE PAR AUTRE DIVISION À RACCORDER.
	CHAUFFE-EAU FOURNI PAR AUTRE DIVISION À RACCORDER.

ABRÉVIATIONS

H.M.	HAUTEUR DE MONTAGE.
X.P.	DISPOSITIF / APPAREIL À L'ÉPREUVE DES EXPLOSIONS.
MALT	MISE À LA TERRE.
P	LA LETTRE "P" PRÈS D'UN DISPOSITIF INDIQUE UNE INSTALLATION AU PLAFOND.
S	LA LETTRE "S" PRÈS D'UN DISPOSITIF INDIQUE UNE INSTALLATION DE SURFACE AVEC CONDUIT OU MOULURE MÉTALLIQUE SELON LES INDICATIONS AU PLAN.
E.I.	ÉQUIPEMENT À L'ÉPREUVE DES INTÉMPÉRIES.
G	ÉQUIPEMENT AVEC GRILLAGE MÉTALLIQUE.
E	DISPOSITIF / APPAREIL EXISTANT À ENLEVER.
D	DISPOSITIF / APPAREIL EXISTANT À DÉPLACER.
R	DISPOSITIF / APPAREIL EXISTANT DÉPLACÉ.
C	DISPOSITIF / APPAREIL EXISTANT À CONSERVER.
M	DISPOSITIF / APPAREIL EXISTANT MODIFIÉ.
EM	DISPOSITIF / APPAREIL EXISTANT À MODIFIER.

BORDEREAU DES APPAREILS D'ÉCLAIRAGE			
TYPE	DESCRIPTION	VOLTS	LAMPES
L1A	WILLIAMS LIGHTING LT-24-L52-835-AF-DIM-UNV	120V	37W DEL 3500K
L1B	WILLIAMS LIGHTING LT-24-L40-835-AF-DIM-UNV	120V	32W DEL 3500K
L2	SIGNIFY FSS455L835-UNV-DIM-FKR-126	120V	45W DEL 3500K
C1	LITHONIA LIGHTING LDN4 35/07 L04 AR LSS RRV MVOLT	120V	32W DEL 3500K
S1	LUMACELL SÉRIE LS	120/24V	1W DEL
S2	LUMACELL MQM-2LD14	24V	12W DEL
S3	LUMACELL RGS24S1442LD14ATZVSR2Z1PB	120/24V	144W DEL

EXTRAIT VESTIBULE REZ-DE-CHAUSSÉE
ÉCHELLE 1:100

EXTRAIT SALLE MÉCANIQUE REZ-DE-CHAUSSÉE
ÉCHELLE 1:100

EXTRAIT W.C. REZ-DE-CHAUSSÉE
ÉCHELLE 1:100

NOTE(S) SPÉCIFIQUE(S) :

- ① INTERRUPTEUR AVEC TÉMOIN LUMINEUX QUI PERMET DE CONTOURNER LA SÉQUENCE DE CONTRÔLE D'ÉCLAIRAGE DU CORRIDOR.
- ② À RACCORDER À LA BOUCLE DE DÉTECTION LA PLUS PRÈS.
- ③ LE RACCORDEMENT 24V DOIT SE FAIRE VIA DU 10AWG.
- ④ EMPLACEMENT EXACT À COORDONNER AVEC LA DIVISION 15. VOIR DÉTAIL DU REGISTRE COUPE-FEU / COUPE-FUMÉE (RCFF) DANS UN CONDUIT DE VENTILATION AU PLAN E-402.
- ⑤ LES NOUVELLES COMPOSANTES DE DÉTECTION DOIVENT ÊTRE RACCORDEES À LA BOUCLE DE DÉTECTION LA PLUS PRÈS.
- ⑥ LES NOUVELLES COMPOSANTES DE SIGNALISATION DOIVENT ÊTRE RACCORDEES À LA BOUCLE DE SIGNALISATION LA PLUS PRÈS.

NOTE(S) GÉNÉRALE(S) :

- SAUF INDICATION CONTRAIRE, TOUS LES ÉQUIPEMENTS ILLUSTRÉS EN PLAN SONT NOUVEAUX.

- AFIN DE RESPECTER LE POURCENTAGE MAXIMAL DE CHUTE DE TENSION PERMIS PAR LE CODE, L'ALIMENTATION DE TOUTES LES DÉRIVATIONS 120V DOIT ÊTRE DE CALIBRE:

#12 SI LA LONGUEUR DE LA DÉRIVATION EST INFÉRIEURE À 19m;
#10 SI LA LONGUEUR DE LA DÉRIVATION EST ENTRE 19m ET 35m;
#8 POUR TOUTE DÉRIVATION EXCÉDANT 35m.

LES RACCORDEMENT FINAUX AUX DISPOSITIFS À PARTIR DE LA BOÎTE DE JONCTION AU PLAFOND PEUVENT SE FAIRE EN #12.

- LES PIÉZO-KLAXONS DES CLASSES MONTRÉS COMME EXISTANTS
RELOCALISÉS DOIVENT ÊTRE RÉINSTALLÉS DE MANIÈRE ENCASTRÉE
DANS LES NOUVEAUX SOUFFLAGE.

- LES KLAXONS D'ALARME INCENDIE DANS LES CORRIDORS DOIVENT ÊTRE RÉINSTALLÉS SELON LA NOUVELLE HAUTEUR DU PLAFOND, VOIR LA HAUTEUR DE MONTAGE AU DEVIS, SECTION 26 05 00.

- LES CONDUITS ET CÂBLES DOIVENT ÊTRE ENCASTRÉS DANS LES MURS ET DISSIMULÉS DANS L'ENTREPLAFOND. LES CONDUITS MÉTALLIQUES À PAROIS MINCE (EMT) DOIVENT ÊTRE UTILISÉS DANS LES NOUVEAUX MURS DE BLOC DE BÉTON OU DANS LES SOUFFLAGES. EFFECTUER LES COORDINATIONS NÉCESSAIRES. AUCUNE INSTALLATION EN SURFACE NE SERA PERMISE. SE RÉFÉRER AUX PLANS DE L'ARCHITECTE POUR LES COMPOSITIONS DES MURS.

E C.8 C.2 C B A

PLAN CLÉ

L'ENTREPRENEUR DOIT VÉRIFIER TOUTES LES DIMENSIONS ET CONDITIONS SUR LE SITE, ET AVISER L'INGÉNIEUR DE TOUTE IRRÉGULARITÉ OU OMISSION AVANT LE DÉBUT DES TRAVAUX. AUCUNE DIMENSION NE DOIT ÊTRE MESURÉE À L'ÉCHELLE SUR LES PLANS.

TOUS LES PLANS DEMEURENT LA PROPRIÉTÉ DE L'INGÉNIEUR.
CE PLAN REPRODUCTIBLE INCLUANT SON FICHIER SOURCE NE PEUVENT
ÊTRE MODIFIÉS OU UTILISÉS SANS LE CONSENTEMENT ÉCRIT DE GBI.
TOUS DROITS RÉSERVÉS.

[illegible]

Centre
de services scolaire
de la Pointe-de-l'Île
Québec



PROJET :
**CENTRE FERLAND
REEMPLACEMENT DE LA FINITION
INTÉRIEURE - PHASE 4**

10 339 Ave. du Parc-Georges, Mtl-Nord, H1H 4Y4

CLIENT :
CENTRE DE SERVICES SCOLAIRE DE LA POINTE-DE-L'ÎLE

DOSSIER CLIENT :
065E10250 | #AO.: 24-138

ARCHITECTE :
UN ARCHITECTE INC.

TITRE :
**ÉTAGE
ÉCLAIRAGE
ALARME-INCENDIE
RÉAMÉNAGEMENT**

DISCIPLINE : **ÉLECTRICITÉ**

DESSIN :
M-A.DUMONT, dess

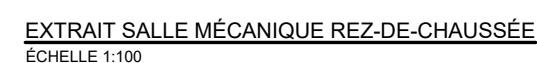
INGÉNIERIE :
M-E. BERNARD-O'BREHAM, cpi
S. BENALEM, ing.

CHARGÉ DE PROJET :
M-A. GERVAIS, ing

ÉCHELLE : 1:100

DOSSIER :
8783-09

PLAN No :	E-101
-----------	--------------



PLAN CLÉ

TOUS LES PLANS DEMEURENT LA PROPRIÉTÉ DE L'INGÉNIEUR.
CE PLAN REPRODUCTIBLE INCLUANT SON FICHIER SOURCE NE PEUVENT
ÊTRE MODIFIÉS OU UTILISÉS SANS LE CONSENTEMENT ÉCRIT DE GBI.
TOUS DROITS RÉSERVÉS.

**CE DOCUMENT NE DOIT PAS ÊTRE UTILISÉ
À DES FINS DE CONSTRUCTION NI D'INSTALLATION.**


No	DATE	RÉVISION	ING.	# OI
0	2024-10-29	ÉMIS POUR APPEL D'OFFRES	SB	50886E

Centre
de services scolaire
de la Pointe-de-l'Île

Québec



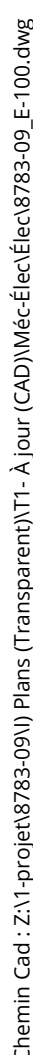TITRE :
**ÉTAGE
ÉCLAIRAGE
ALARME-INCENDIE
EXISTANT ET DÉMOLITION**

PLAN No : **E-151**


- LE SOUS-TRAITANT DOIT SE RÉFÉRER AUX DOCUMENTS D'HYGIÈNE SELON LA NATURE DES ACTIVITÉS RÉALISÉES POUR CONSIDÉRER LES PRÉCAUTIONS À PRENDRE POUR RÉALISER LES TRAVAUX.

9 FOURNIR ET INSTALLER LE BOITIER DE RACCORDEMENT DE TYPE OFR48-2 DE LA SÉRIE OFR DE LEGRAND. LES PRISES RÉSEAUX DESSERVANT SEULEMENT LES POSTES INFORMATIQUES DES CLASSES DOIVENT ÊTRE RACCORDÉES EN CAT6.

→ J-HOOK POUR LA TÉLÉCOM
1.5m c/c



TYPE	MODÈLE	VOLTAGE
5	SÈCHE-MAINS DYSON AIRBLADE V, BLANC	120V

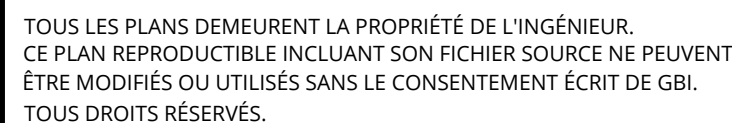

0	2024-10-29	ÉMIS POUR APPEL D'OFFRES	SB	5088
No	DATE	RÉVISION	ING.	# O



DOSSIER : **8783-09** PLAN No : **E-202**

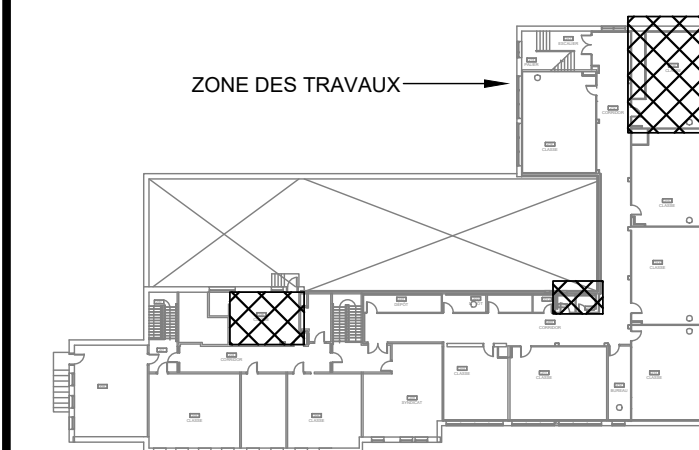
-LES CONDUITS ESTANTS DESERVANT LES ÉQUIPEMENTS/APPREILS EXISTANTS CONSERVÉS DOIVENT ÊTRE REHAUSSÉS POUR PERMETTRE L'INSTALLATION DES NOUVEAUX PLAFONDS. TOUS LES CONDUITS, CÂBLES, BOÎTES ET ACCESSOIRES DOIVENT ÊTRE REINSTALLÉS DANS L'ENTREPLAFOND. FOURNIR, INSTALLER ET RACCORDER DES NOUVEAUX CONDUITS, CONDUCTEURS, CÂBLES ET ACCESSOIRES NÉCESSAIRES POUR UNE INSTALLATION COMPLÈTE, CONFORME ET OPÉRATIONNELLE.

-SAUF INDICATION CONTRAIRE, TOUS LES ÉQUIPEMENTS MONTRÉS EN SONT EXISTANTS À ENLEVER. LE TOUT COMPLET AVEC LES CONDUITS, CONDUCTEURS, CÂBLES, BOÎTES ET ACCESSOIRES D'INSTALLATION JUSQU'AU PANNEAU D'ALIMENTATION.

- L'ENTREPRENEUR DOIT ASSURER LA CONTINUITÉ DE SERVICES DES ÉQUIPEMENTS EXISTANTS CONSERVÉS NON TOUCHÉS PAR LES TRAVAUX.

- LE SOUS-TRAITANT DOIT SE RÉFÉRER AUX DOCUMENTS D'HYGIÈNE SELON LA NATURE DES ACTIVITÉS RÉALISÉES POUR CONSIDÉRER LES PRÉCAUTIONS À PRENDRE POUR RÉALISER LES TRAVAUX.

- ① CONTREPLAQUÉ IGNIFUGÉ EXISTANT À CONSERVER.
- ② UNITÉ DE CONTRÔLE D'INTERCOMMUNICATION CAREHAWK EXISTANTE À MODIFIER.
- ③ RÂTELIER INFORMATIQUE EXISTANT À MODIFIER.



PLAN CLÉ

L'ENTREPRENEUR DOIT VÉRIFIER TOUTES LES DIMENSIONS ET CONDITIONS SUR LE SITE, ET AVISER L'INGÉNIEUR DE TOUTE IRRÉGULARITÉ OU OMISSION AVANT LE DÉBUT DES TRAVAUX. AUCUNE DIMENSION NE DOIT ÊTRE MESURÉE À L'ÉCHELLE SUR LES PLANS.

TOUS LES PLANS DEMEURENT LA PROPRIÉTÉ DE L'INGÉNIEUR.
CE PLAN REPRODUCTIBLE INCLUANT SON FICHIER SOURCE NE PEUVENT
ÊTRE MODIFIÉS OU UTILISÉS SANS LE CONSENTEMENT ÉCRIT DE GBI.
TOUS DROITS RÉSERVÉS.

CE DOCUMENT NE DOIT PAS ÊTRE UTILISÉ
À DES FINS DE CONSTRUCTION NI D'INSTALLATION

0	2024-10-29	ÉMIS POUR APPEL D'OFFRES	SB	5088
No	DATE	RÉVISION	ING.	# O

Centre
de services scolaire
de la Pointe-de-l'Île

Québec



PROJET :
CENTRE FERLAND
REEMPLACEMENT DE LA FINITION
INTÉRIEURE - PHASE 4

10 339 Ave. du Parc-Georges, Mtl-Nord, H1H 4Y

CLIENT :
CENTRE DE SERVICES SCOLAIRE DE LA POINTE-DE-L'ÎLE

DOSSIER CLIENT :
065E10250 | #AO.: 24-138

ARCHITECTE :
UN ARCHITECTE INC.

TITRE :
**REZ-DE-CHAUSSÉE
SERVICES
EXISTANT ET DÉMOLITION**

DISCIPLINE : **ÉLECTRICITÉ**

DESSIN : M-A.DUMONT,dess.	INGÉNIERIE : M-E. BERNARD-O'BREHAM, c S. BENALEM, ing.
------------------------------	--

CHARGÉ DE PROJET : M-A. GERVAIS, ing.	ÉCHELLE : 1:100
--	--------------------

DOSSIER : 8783-09	PLAN No : E-251
-----------------------------	---------------------------

NOTE(S) SPÉCIFIQUE(S) :

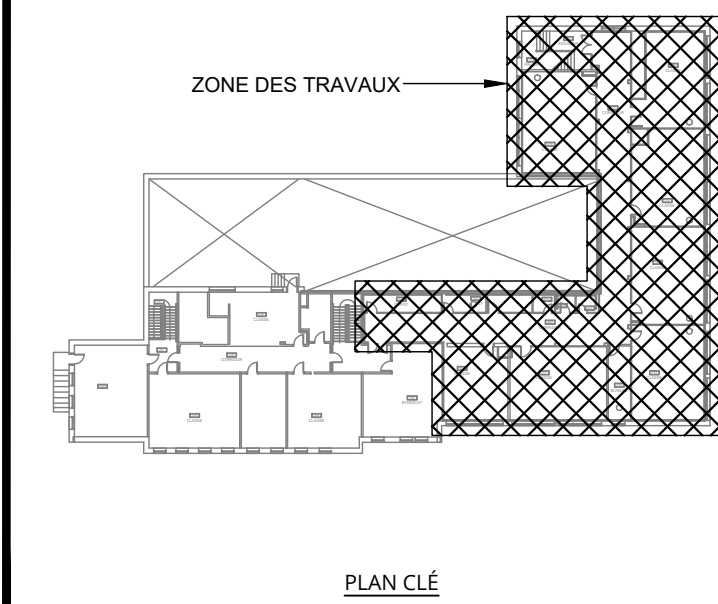
① RÂTELIER INFORMATIQUE ET DISPOSITIFS À ENLEVER. LES DISPOSITIFS DOIVENT ÊTRE REMIS EN ÉTAT AU PROPRIÉTAIRE OU DISPOSER HORS DU SITE. VALIDER AVEC LA CSSPI ET L'ÉTABLISSEMENT LE CHOIX SELON LES ÉQUIPEMENTS TOUCHÉS. POUR FIN DE SOUMISSION, LE SOUS-TRAITANT DOIT PRÉVOIR DE LES DISPOSER HORS SITE.

NOTE(S) GÉNÉRALE(S) :

-LES CONDUITS EXISTANTS DESSERVANT LES ÉQUIPEMENTS/APPAREILS EXISTANTS CONSERVÉS DOIVENT ÊTRE RÉHAUSSÉS POUR PERMETTRE L'INSTALLATION DES NOUVEAUX PLAFONDS. TOUS LES CONDUITS, CÂBLES, BOÎTES ET ACCESSOIRES DOIVENT ÊTRE RÉINSTALLÉS DANS L'ENTREPLAFOND. FOURNIR, INSTALLER ET RACCORDER DES NOUVEAUX CONDUITS, CONDUCTEURS, CÂBLES ET ACCESSOIRES NÉCESSAIRES POUR UNE INSTALLATION COMPLÈTE, CONFORME ET OPERATIONNELLE.

-SAUF INDICATION CONTRAIRE, TOUS LES ÉQUIPEMENTS MONTRÉS EN SONT EXISTANTS À ENLEVER. LE TOUT COMPLET AVEC LES CONDUITS, CONDUCTEURS, CÂBLES, BOÎTES ET ACCESSOIRES D'INSTALLATION JUSQU'AU PANEAU D'ALIMENTATION.

- L'ENTREPRENEUR DOIT ASSURER LA CONTINUITÉ DE SERVICES DES ÉQUIPEMENTS EXISTANTS CONSERVÉS NON TOUCHÉS PAR LES TRAVAUX.



TOUS LES PLANS DE MEURENT LA PROPRIÉTÉ DE L'INGÉNIEUR.
CE PLAN REPRODUCTIBLE INCLUANT SON FICHIER SOURCE NE PEUT
ÊTRE MODIFIÉS OU UTILISÉS SANS LE CONSENTEMENT ÉCRIT DE GBI.
TOUS DROITS RÉSERVÉS.

CE DOCUMENT NE DOIT PAS ÊTRE UTILISÉ À DES FINS DE CONSTRUCTION NI D'INSTALLATION			
0	2024-10-29	ÉMIS POUR APPEL D'OFFRES	SB
No	DATE	RÉVISION	# OI

*Centre
de services scolaires
de la Pointe-de-l'Île*

Québec

The GBI logo, consisting of the lowercase letters "gbi" in a bold, blue, sans-serif font, followed by a small globe icon and the text "gbi.ca".

**PROJET :
CENTRE FERLAND
REMPLACEMENT DE LA FINITION
INTÉRIEURE - PHASE 4**

10 339 Ave. du Parc-Georges, Mtl-Nord, H1H 4Y4

**CLIENT :
CENTRE DE SERVICES SCOLAIRE DE LA POINTE-DE-L'ÎLE**

**DOSSIER CLIENT :
065E10250 | #AO.: 24-138**

**ARCHITECTE :
UN ARCHITECTE INC.**

TITRE :
**ÉTAGE
SERVICES
EXISTANT ET DÉMOLITION**

DISCIPLINE : ÉLECTRICITÉ	
DESSIN : M-A.DUMONT,dess.	INGÉNIERIE : M-E. BERNARD-O'BREHAM, cpi. S. BENALEM, ing.
CHARGÉ DE PROJET : M-A. GERVAIS, ing.	ÉCHELLE : 1:100
DOSSIER : 8783-09	PLAN No : E-252

A1 (841mm x 594mm - 33.11" x 23.39")

Imprimé le : 2024-10-21 17:14:57

TOUS LES SCHEMAS DE RACCORDEMENT SONT A TITRE REPRESENTATIF SEULEMENT.

CES SCHEMAS MONTRENT LE RACCORDEMENT DES CONTRÔLES D'ÉCLAIRAGE A UN LUMINAIRE CONVENTIONNEL SÉLÉMENT (AVEC GRADATIONS 0-100 (OU DE PHASE LORSQU'APPLICABLE). IL EST DE LA RESPONSABILITÉ DU LUSO-TRAITANT DE SE RÉFÉRER À LA FICHE TECHNIQUE ET À LA MÉTHODE DE RACCORDEMENT SI UN LUMINAIRE PRÉSENTE UNE FONCTION PARTICULIÈRE AUTRE QUE CELLE PRÉSENTÉE DANS CES SCHEMAS.

LE RACCORDEMENT DU CÂBLE CATSE, AUX APPARELS, SE FAIT EN TOPOLOGIE LIBRE ET LE CHEMINEMENT DU CÂBLE CATSE ENTRE LES APPARELS PEUT ÊTRE DIFFÉRENT DE CELUI PRÉSENTÉ. LE SOUS-TRAITANT DOIT ÉVALUER LE CHEMINEMENT QUI EST LE PLUS APPROPRIÉ POUR SON INSTALLATION EN FONCTION DES CONDITIONS DE CHANTIER TOUT EN RESPECTANT LES LIGNES DIRECTRICES DU MANUFACTURIER EN CE QUI CONCERNE LA LONGUEUR MAXIMALE DU RESEAU DE CÂBLES CATSE ET DE LA QUANTITÉ D'APPARELS SUR UN MÊME RESEAU.

- LES MARQUES ET MODÈLES DU PRÉSENT TABLEAU AU PLAN (DETECTEURS DE MOUVEMENT), CONSTITUENT DES PRODUITS ACCEPTABLES. SE RÉFÉRER AUX DISPOSITIONS DU DEVIS POUR LE PROCESSUS DE DEMANDE D'ÉQUIVALENCE.

- LES SCHÉMAS DE DÉTECTEURS DE PRÉSENCE SONT À TITRE INDICATIF POUR LA MÉTHODE DE RACCORDEMENT. ILS DOIVENT ÊTRE COORDONNÉS AVEC LA SÉRIE DE PLANS D'ÉCLAIRAGE .



- FOURNIR, INSTALLER ET RACCORDER LE NOMBRE NECESSAIRE DE "CONTROLEUR DE PIECE" SELON L'AMENAGEMENT DES LOCAUX AFIN DE CONTROLER L'ECLAIRAGE COMPLET DANS CHACUN DE CEUX-CI.
- L'ENTREPRENEUR ELECTRICIEN DEVRA COORDONNER AVEC LE MANUFACTURIER LA METHODE DE RACCORDEMENT, L'INSTALLATION, LES AJUSTEMENTS ET LA LOCALISATION DES DETECTEURS.
- LE DETECTEUR DE MOUVEMENT DEVRA ETRE ALIMENTE EN PERMANENCE ET CE, PEU IMPORTE L'ETAT DE L'INTERRUPTEUR DE PIECE.



L'ENTREPRENEUR DOIT VÉRIFIER TOUTES LES DIMENSIONS ET CONDITIONS SUR LE SITE, ET AVISER L'INGÉNIEUR DE TOUTE IRRÉGULARITÉ OU OMISSION AVANT LE DÉBUT DES TRAVAUX. AUCUNE DIMENSION NE DOIT ÊTRE MESURÉE À L'ÉCHELLE SUR LES PLANS.

TOUS LES PLANS DEMEURENT LA PROPRIÉTÉ DE L'INGÉNIEUR.
CE PLAN REPRODUCTIBLE INCLUANT SON FICHIER SOURCE NE PEUT
ÊTRE MODIFIÉS OU UTILISÉS SANS LE CONSENTEMENT ÉCRIT DE GBI.
TOUS DROITS RÉSERVÉS.

CE DOCUMENT NE DOIT PAS ÊTRE UTILISÉ
À DES FINS DE CONSTRUCTION NI D'INSTALLATION



PROJET :
**CENTRE FERLAND
REEMPLACEMENT DE LA FINITION
INTÉRIEURE - PHASE 4**

10 339 Ave. du Parc-Georges, Mtl-Nord, H1H 4

CLIENT : **CENTRE DE SERVICES SCOLAIRE DE LA POINTE-DE-L'**

DOSSIER CLIENT :
065E10250 | #AO.: 24-138

ARCHITECTE :
UN ARCHITECTE INC.

TITRE :
DÉTAILS


DISCIPLINE : **ÉLECTRICITÉ**

DESSIN : M-A.DUMONT,dess.	INGÉNIERIE ; M-E. BERNARD-O'BREHAM, S. BENALEM, ing.
CHARGÉ DE PROJET : M-A. GERVAIS, ing.	ÉCHELLE : N/A
DOSSIER : 8783-09	PLAN No : E-401

SÉRIE OFR - TABLEAU DE REMPLISSAGE POUR CÂBLE D'ALIMENTATION				
CALIBRE	# DE CÂBLES PAR CONDUIT EXTÉRIEUR (40% REMPLI)	# DE CÂBLES PAR CONDUIT EXTÉRIEUR SANS OFR (40% REMPLI)	# DE CÂBLES PAR CONDUIT EXTÉRIEUR SANS CONDUIT INTÉRIEUR (40% REMPLI)	# DE CÂBLES PAR CONDUIT INTÉRIEUR (40% REMPLI)
14 AWG	18	13	10	19
12 AWG	13	10	7	14
10 AWG	8	6	5	9
8 AWG	4	3	2	5


SÉRIE OFR - TABLEAU DE REMPLISSAGE POUR CÂBLE RÉSEAU					
	CALIBRE	# DE CÂBLES PAR CONDUIT EXTERIEUR SANS OFR (40% REMPLI)		# DE CÂBLES PAR CONDUIT INTERIEUR (40% REMPLI)	
		OFR	NON OFR	OFR	NON OFR
UNSHIELDED TWISTED PAIR	4-PAIR, 24AWG, CAT3	5	4	3	5
	4-PAIR, 24AWG, CAT5e	5	3	2	5
	4-PAIR, 24AWG, CAT6	3	2	2	3
COAXIAL	4-PAIR, 24AWG, CAT6e	1	1	1	2
FIBER	RGE/U	3	2	1	3
	2500nm	7	5	3	7
	ROUND 4-STRAND FIBER	6	4	3	3
	ROUND 8-STRAND-FIBER	3	2	1	3

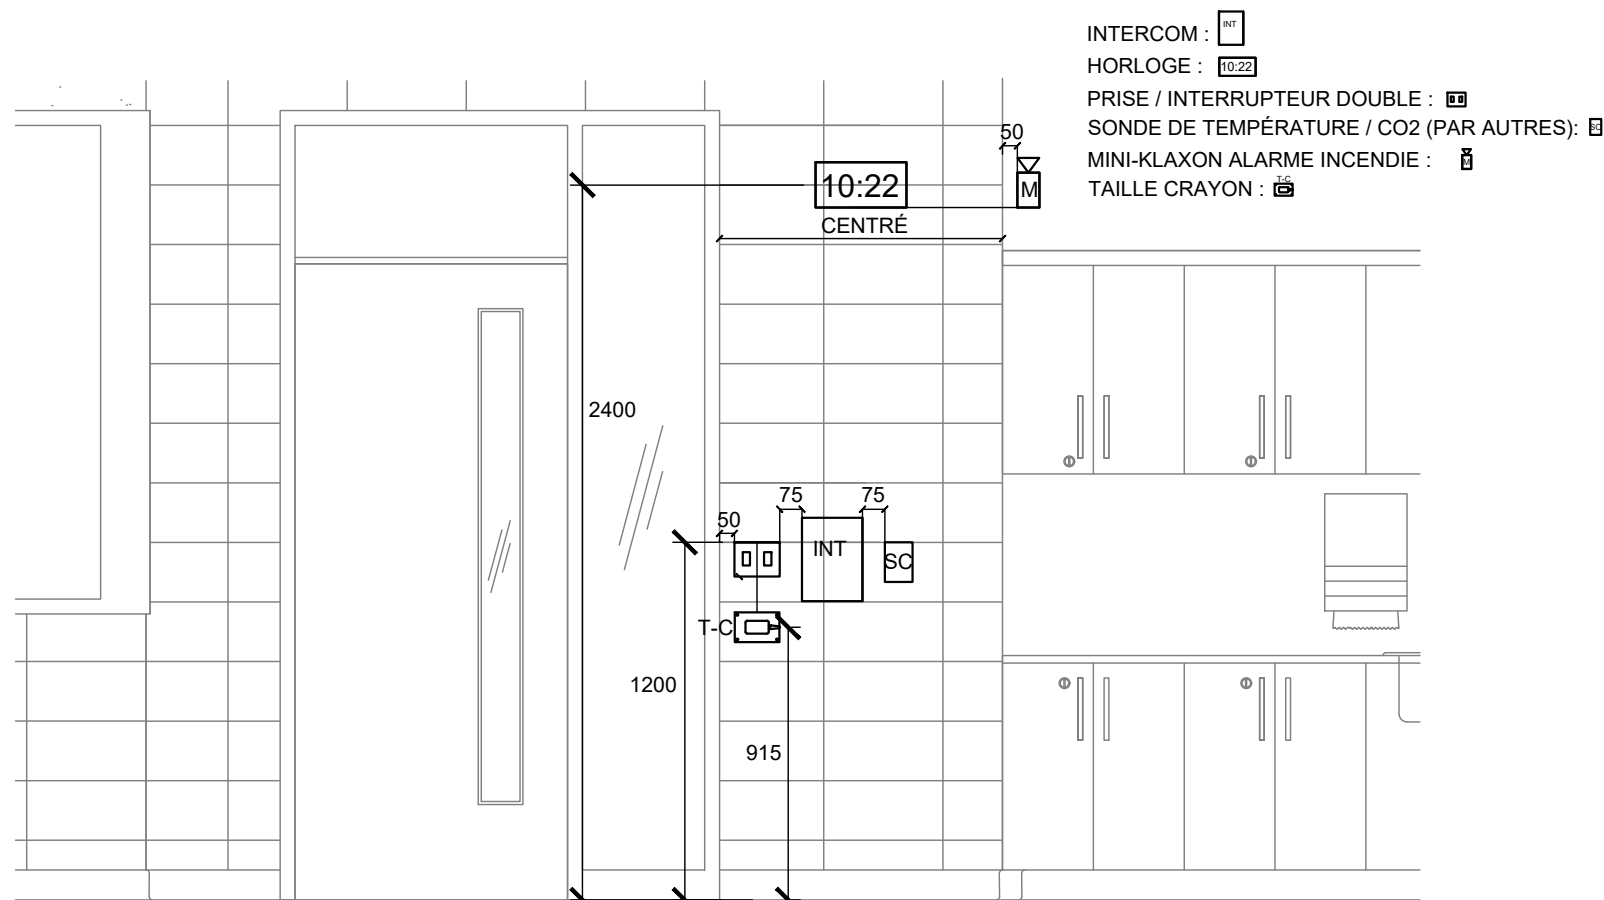DÉTAIL TABLEAUX DE REMPLISSAGE SÉRIE OFR




DÉTAIL DE DISPOSITION DES COMPOSANTES DANS LES CLASSES

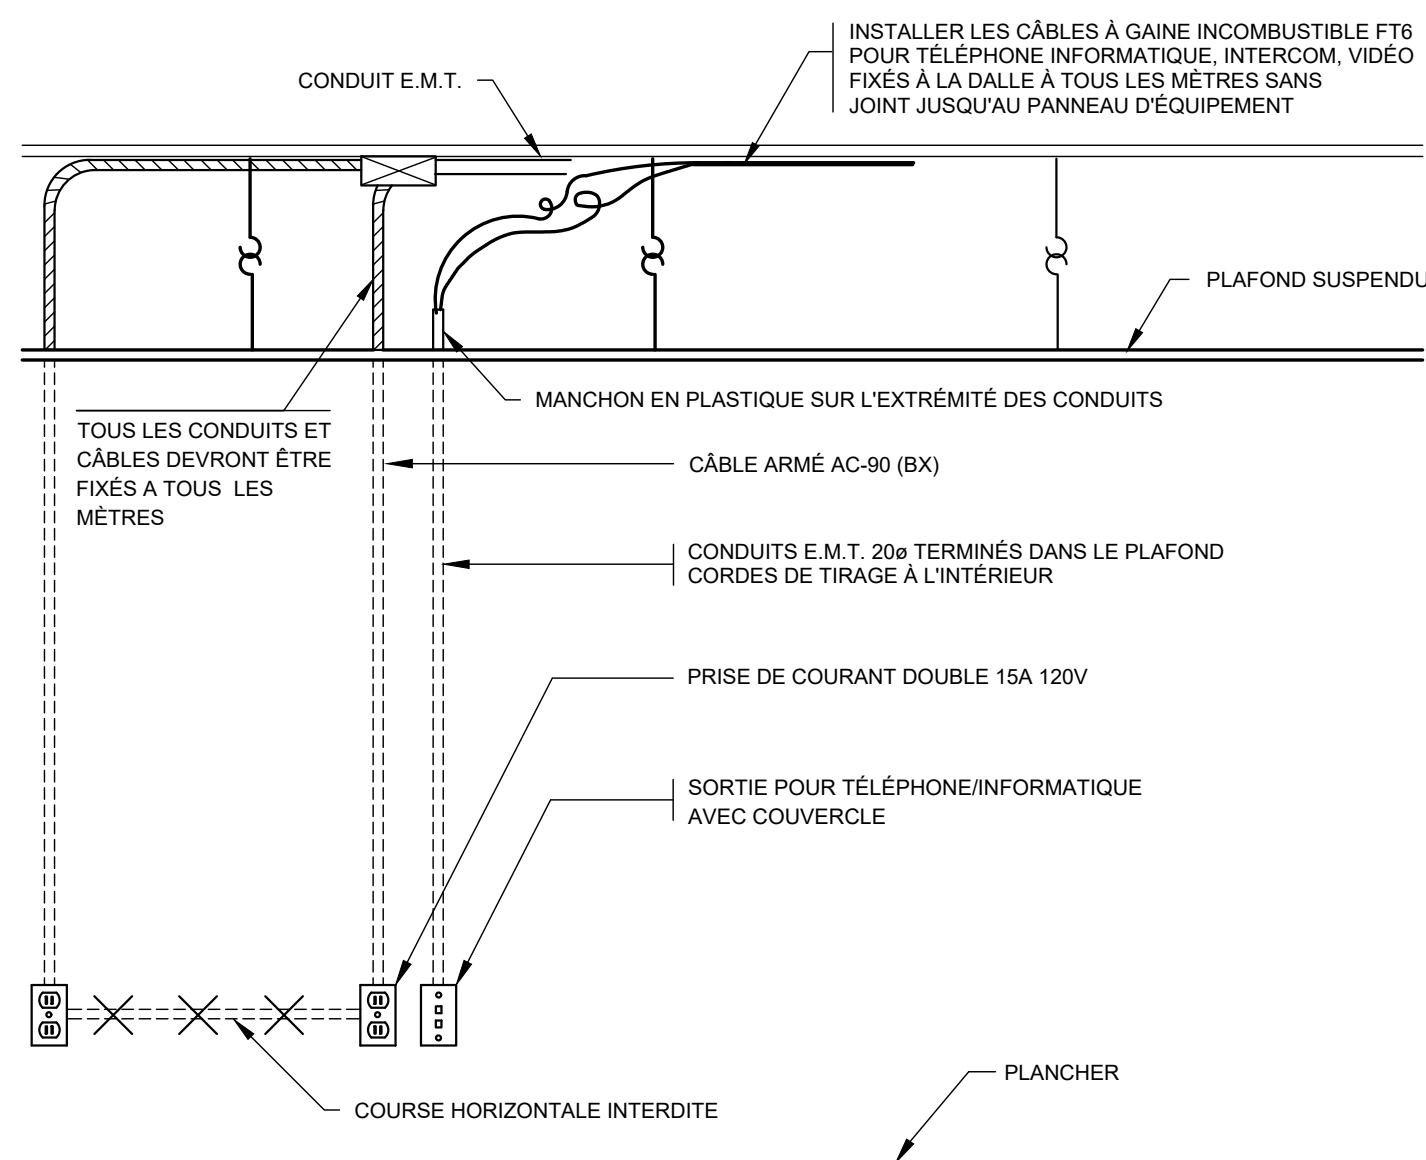
CE DÉTAIL EST UN DÉTAIL TYPIQUE. SEULES LES COMPOSANTES
INDIQUÉES EN PLAN SONT À INSTALLER PAR LE SOUS-TRAITANT.



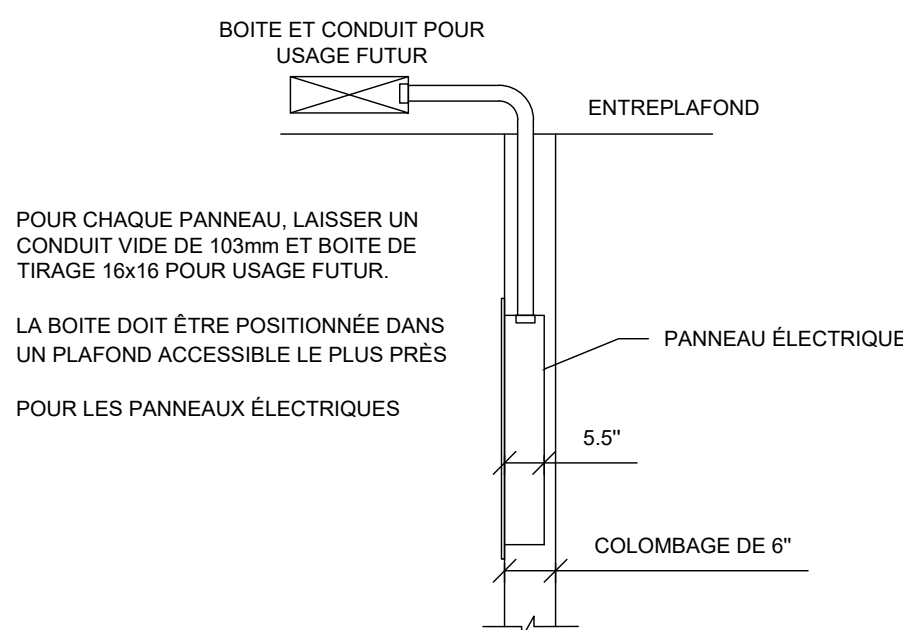DETAIL DE SORTIES DIVERSES POUR SERVICES



INSTALLATION TYPIQUE PANNEAU ÉLECTRIQUE

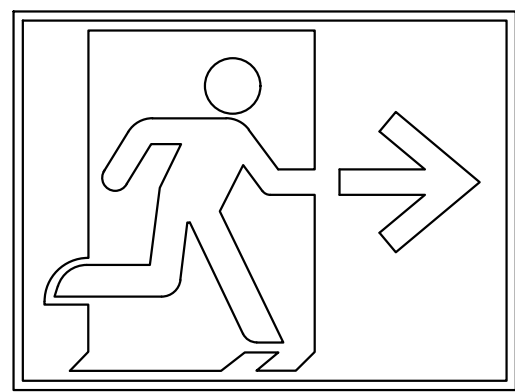


ENSEIGNE DE SORTIE

EN TOUT TEMPS, MÊME EN L'ABSENCE DE FLÈCHE
DE DIRECTION, LE SENS DE DÉPLACEMENT ILLUSTRÉ PAR
LE PICTOGRAMME DOIT ÊTRE DIRIGÉ VERS L'ISSUE.


NOTE(S) GÉNÉRALE(S) :

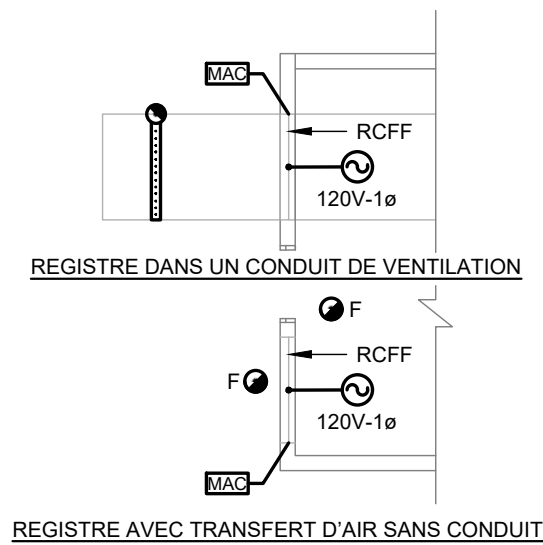- TYPEQUE POUR TOUTES LES ENSEIGNES.
- TOUTES LES ENSEIGNES DE SORTIE DE L'ÉCOLE EXISTANTE DOIVENT ÊTRE REMPLACÉES PAR DES ENSEIGNES DE TYPE PICTOGRAMME VERT
- LE SOUS-TRAITANT DOIT ASSURER LORS DU REMPLACEMENT, D'ASSEMBLER LA NOUVELLE ENSEIGNE EN RESPECTANT LE NOMBRE DE FACE ET L'ORIENTATION DES ENSEIGNES EXISTANTES.
- MALGRÉ CE QUI EST MONTRE EN PLAN, LE SOUS-TRAITANT DOIT INCLURE LE TEMPS DE RECHERCHE ET DE RELEVÉ DE L'ENSEMBLE DES AIRES DE PICHÉ afin de Dénombrer TOUTES LES ENSEIGNES DE SORTIE EXISTANTES
- IL DOIT TRANSMETTRE UN PLAN D'INSTALLATION POUR VALIDATION À L'INGÉNIEUR REPRÉSENTANT LA POSITION, LE NOMBRE DE FACE ET L'ORIENTATION DES ENSEIGNES EXISTANTES AVANT DE PROCÉDER AU TRAVAIL.




DÉTAIL DE REGISTRE COUPE-FEU / COUPE-FUMÉE (RCFF)

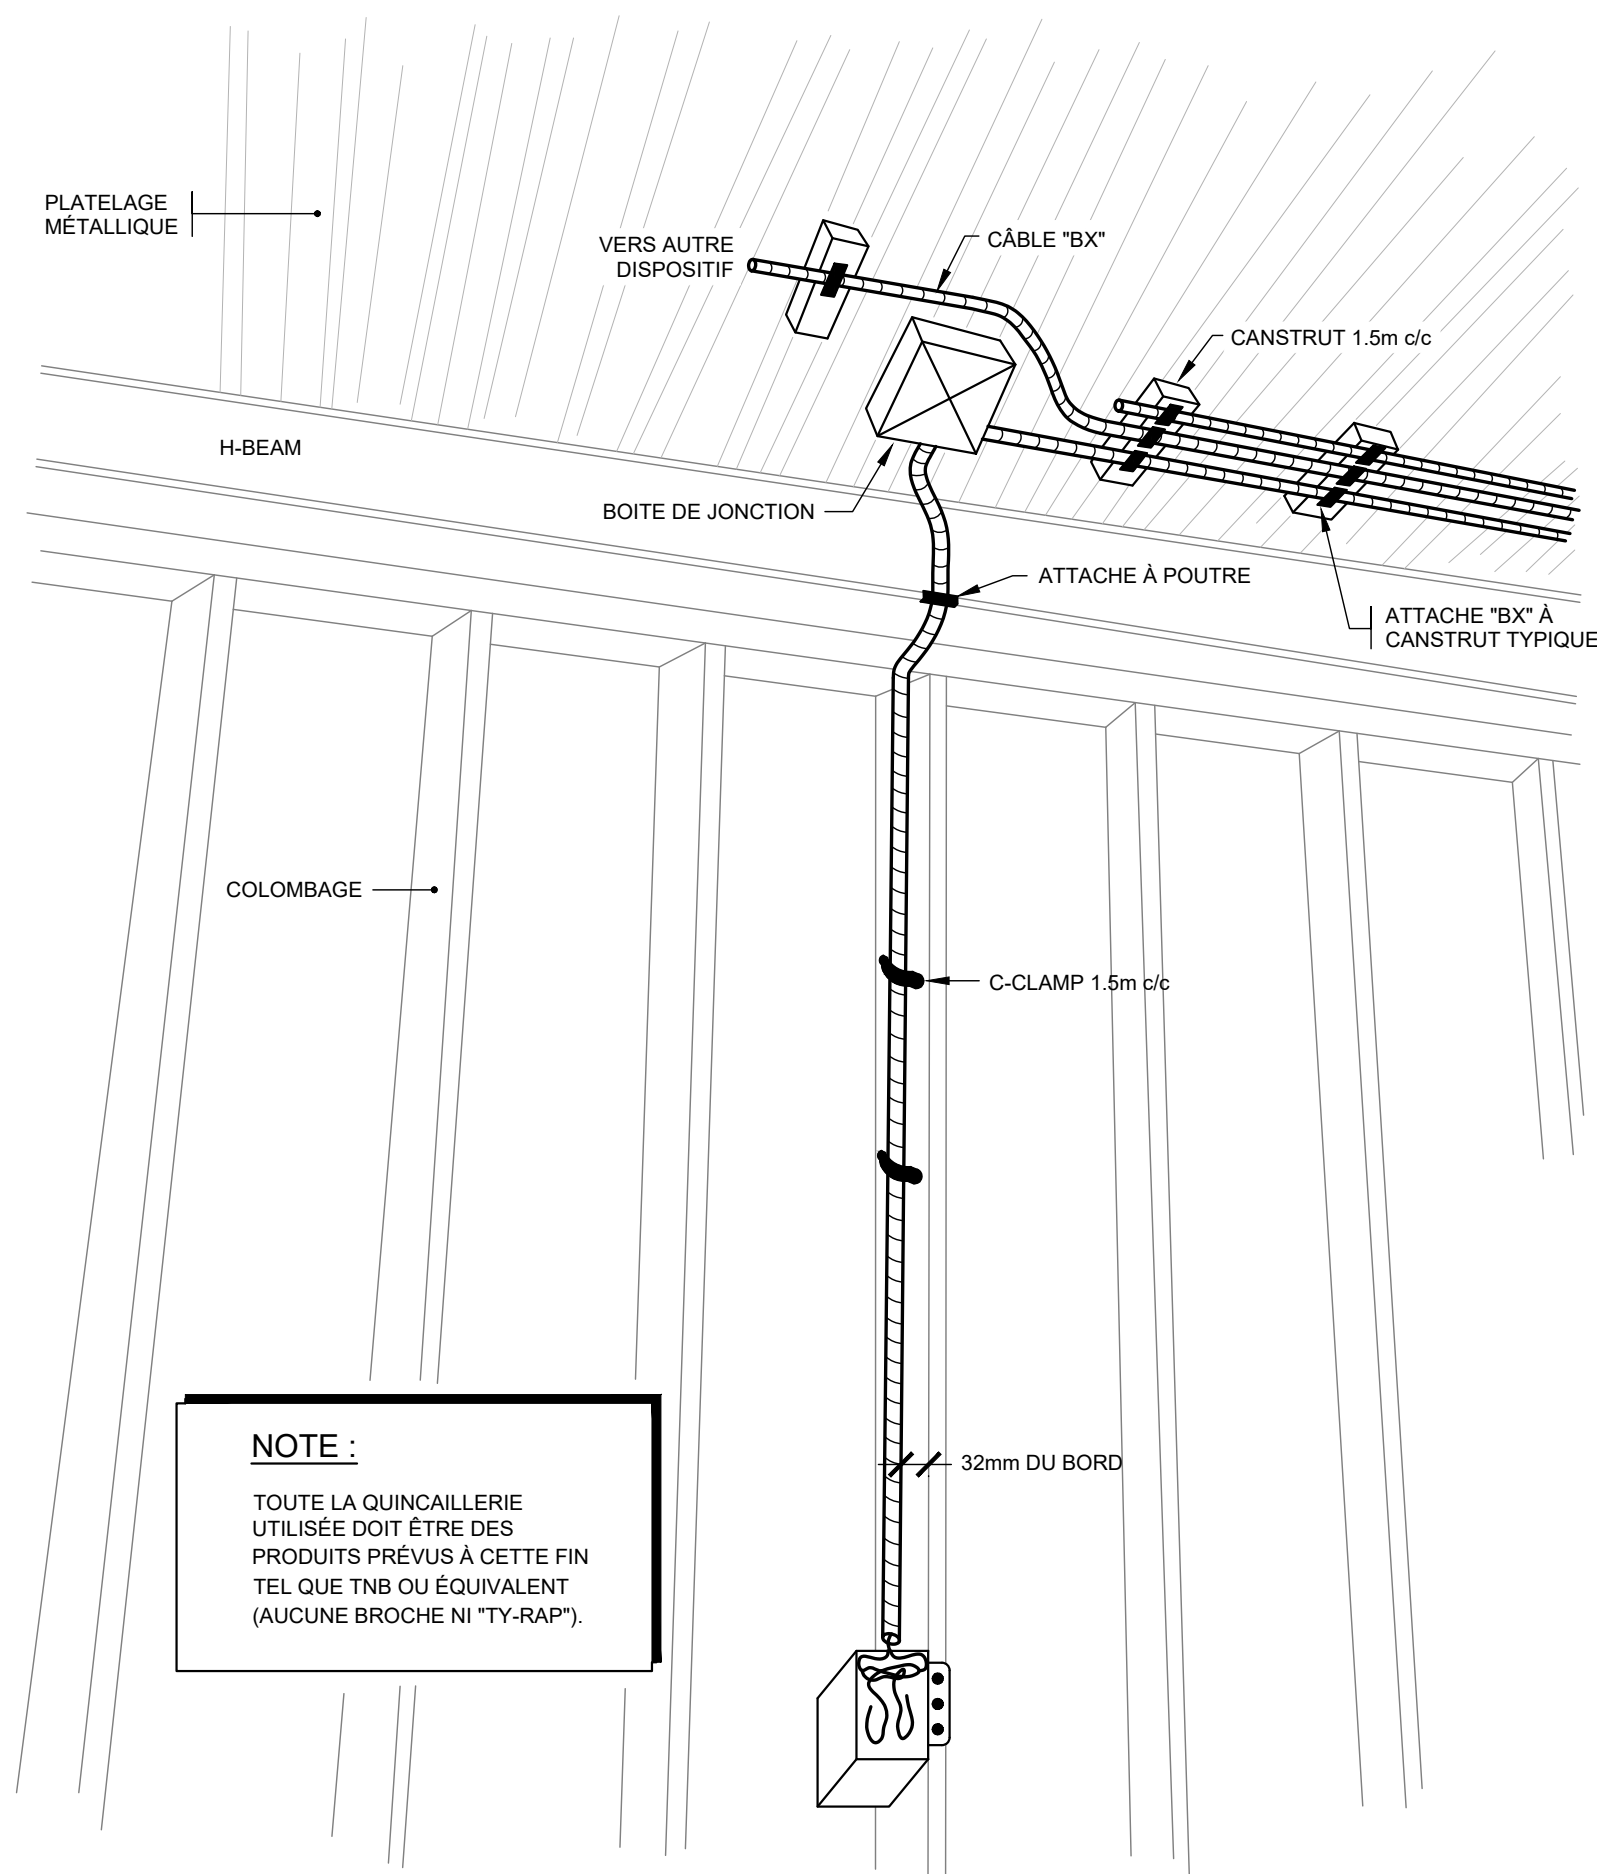- NOTE(S) DE REGISTRE COUPE-FEU / COUPE-FUMÉE (RCFF):**
- PRÉVOIR UN DÉTECTEUR DE GAINÉ EN AVAIL DU RCFF (SELON LE SENS D'ÉCOULEMENT DE L'AIR). À MOINS D'1,5m MÉTRES HORIZONTALEMENT DU RCFF LORSQUE CELUI-CI EST INSTALLÉ DANS UN CONDUIT DE VENTILATION.
 - PRÉVOIR UNE ALIMENTATION 120V SUR L'URGENCE, LORSQUE C'EST POSSIBLE. VOIR LE NUMÉRO DE CIRCUIT EN PLAN.
 - AJUSTER LE DÉTECTEUR DE GAINÉ AVEC LA DIVISION DE MÉCANIQUE. IL DOIT ÊTRE À UN (1) MÈTRE DE DISTANCE DE TOUT CHANGEMENT DE DIRECTION EN AMONT.
 - PRÉVOIR UN DÉTECTEUR DE FUMÉE DE PART ET D'AUTRE DU RCFF. À MOINS DE 1,5m MESURE HORIZONTALEMENT DU RCFF. LORSQUE LE RCFF EST UTILISÉ COMME TRANSFERT D'AIR SANS CONDUIT DANS UN MUR.



DÉTAIL D'INSTALLATION TYPE CÂBLE AC-90

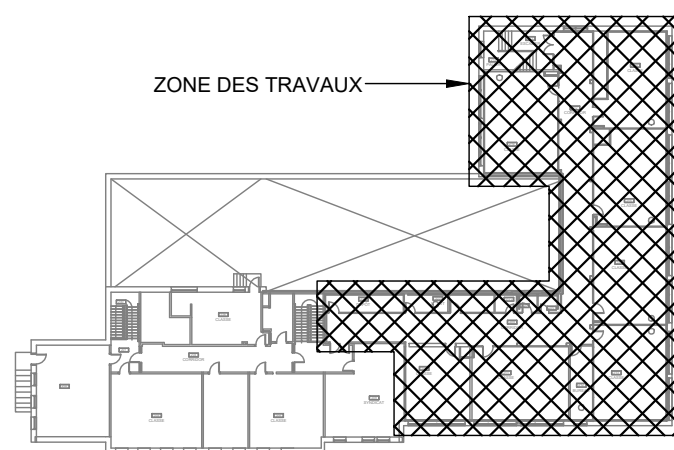

PLAN CLÉ

L'ENTREPRENEUR DOIT VÉRIFIER TOUTES LES DIMENSIONS ET CONDITIONS SUR LE SITE, ET AVISER L'INGÉNIEUR DE TOUTE IRRÉGULARITÉ OU OMISSION AVANT LE DÉBUT DES TRAVAUX. AUCUNE DIMENSION NE DOIT ÊTRE MESURÉE À L'ÉCHELLE SUR LES PLANS.

TOUS LES PLANS DEMEURENT LA PROPRIÉTÉ DE L'INGÉNIEUR.
CE PLAN REPRODUCTIBLE INCLUANT SON FICHIER SOURCE NE PEUVENT
ÊTRE MODIFIÉS OU UTILISÉS SANS LE CONSENTEMENT ÉCRIT DE GBI.
TOUS DROITS RÉSERVÉS.

0	2024-10-29	ÉMIS POUR APPEL D'OFFRES	SB	5088679
No	DATE	RÉVISION	ING.	# OIQ

CE DOCUMENT NE DOIT PAS ÊTRE UTILISÉ
À DES FINS DE CONSTRUCTION NI D'INSTALLATION



PROJET :
CENTRE FERLAND
REEMPLACEMENT DE LA FINITION
INTÉRIEURE - PHASE 4

10 339 Ave. du Parc-Georges, Mtl-Nord, H1H 4Y4

CLIENT : **CENTRE DE SERVICES SCOLAIRE DE LA POINTE-DE-L'ÎLE**

DOSSIER CLIENT :
065E10250 | #AO.: 24-138

ARCHITECTE :
UN ARCHITECTE INC.

TITRE :
DÉTAILS

DISCIPLINE : **ÉLECTRICITÉ**

DESSIN : M-A.DUMONT,dess.	INGÉNÉRIE : M-E. BERNARD-O'BREHAM, cpi. S. BENALEM, ing.
CHARGÉ DE PROJET : M-A. GERVAIS, ing.	ÉCHELLE : N/A
DOSSIER : 8783-09	PLAN No : E-402



L'ENTREPRENEUR DOIT VÉRIFIER TOUTES LES DIMENSIONS ET CONDITIONS SUR LE SITE, ET AVISER L'INGÉNIEUR DE TOUTE IRRÉGULARITÉ OU OMISSION AVANT LE DÉBUT DES TRAVAUX. AUCUNE DIMENSION NE DOIT ÊTRE MESURÉE À L'ÉCHELLE SUR LES PLANS.

TOUS LES PLANS DEMEURENT LA PROPRIÉTÉ DE L'INGÉNIEUR.
CE PLAN REPRODUCTIBLE INCLUANT SON FICHIER SOURCE NE PEUVENT
ÊTRE MODIFIÉS OU UTILISÉS SANS LE CONSENTEMENT ÉCRIT DE GBI.
TOUS DROITS RÉSERVÉS.

[illegible]

10 339 Ave. du Parc-Georges, Mtl-Nord, H1H 4Y4

CLIENT :
CENTRE DE SERVICES SCOLAIRE DE LA POINTE-DE-L'ÎLE

DOSSIER CLIENT :
065E10250 | #AO.: 24-138

ARCHITECTE :
UN ARCHITECTE INC.

TITRE :
DÉTAILS

DISCIPLINE : **ÉLECTRICITÉ**


DESSIN : M-A.DUMONT,dess.	INGÉNIERIE : M-E. BERNARD-O'BREHAM, cpi. S. BENALEM, ing.
------------------------------	---

CHARGÉ DE PROJET : M-A. GERVAIS, ing.	ÉCHELLE : N/A
DOSSIER :	PLAN No. :

Imprimé le : 2024-10-21 17:15:23


Chemin Ctd : C:\Autotemp\AcPublish_27256\8783-09_E-500.dwg

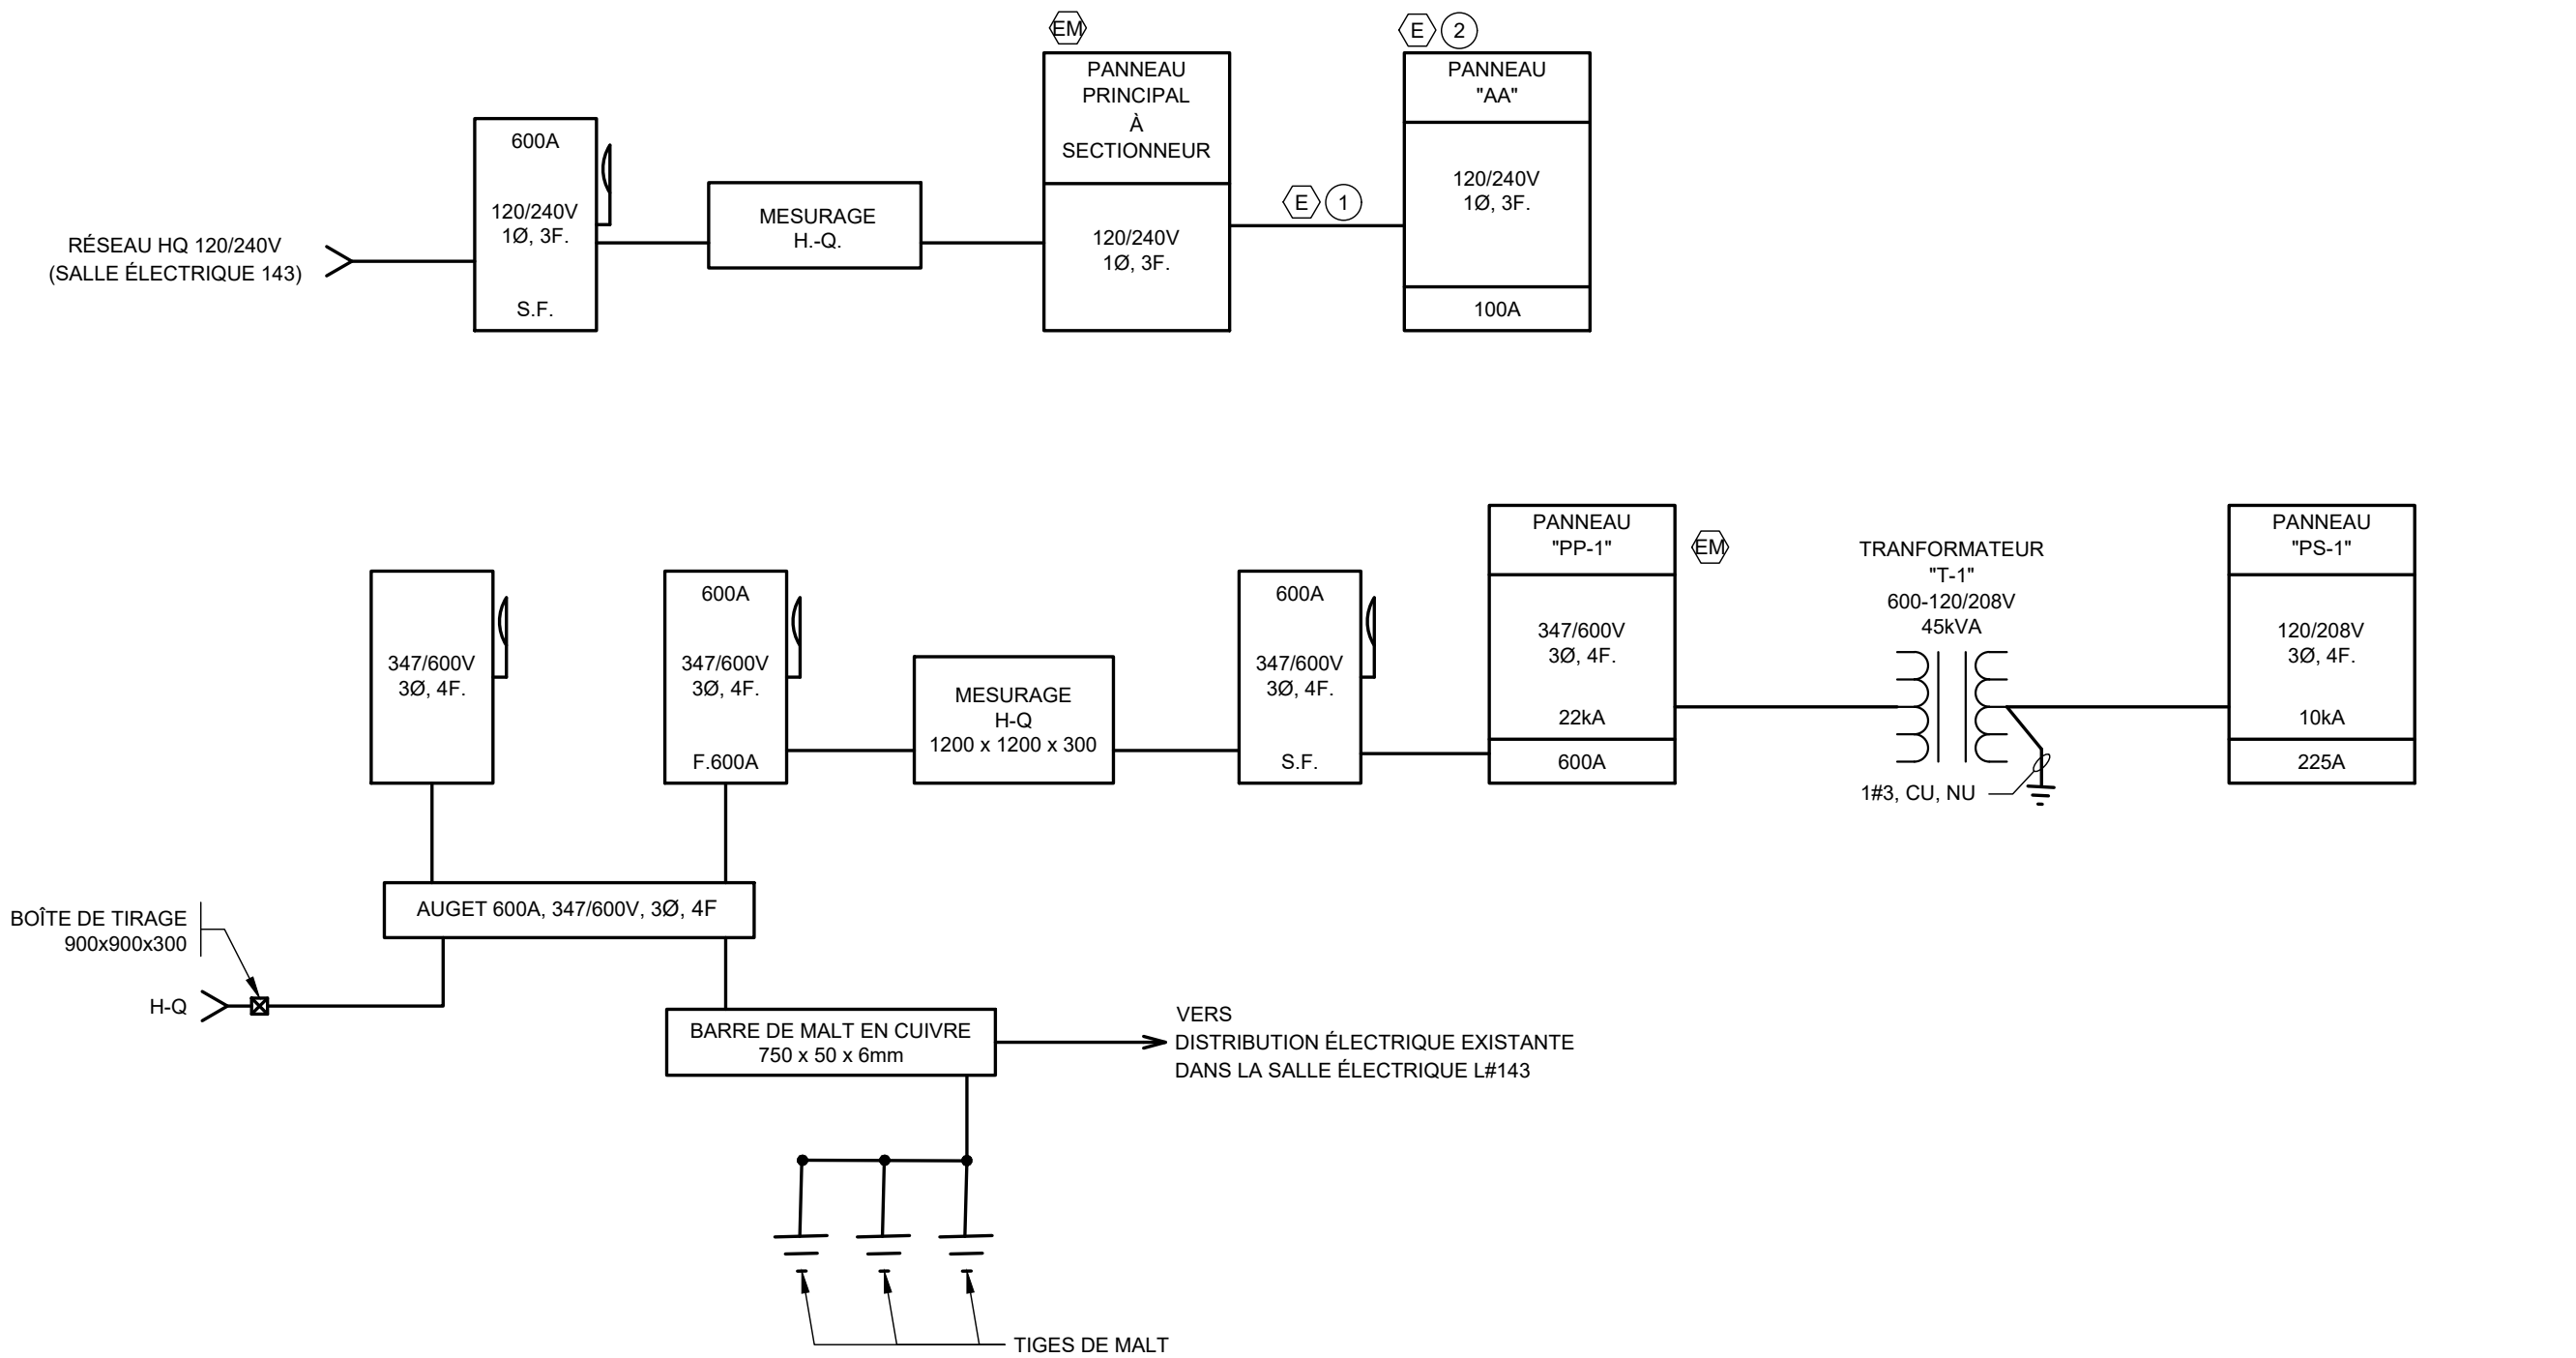A1 (841mm x 594mm - 33.11" x 23.39")




DISTRIBUTION ÉLECTRIQUE EXISTANTE

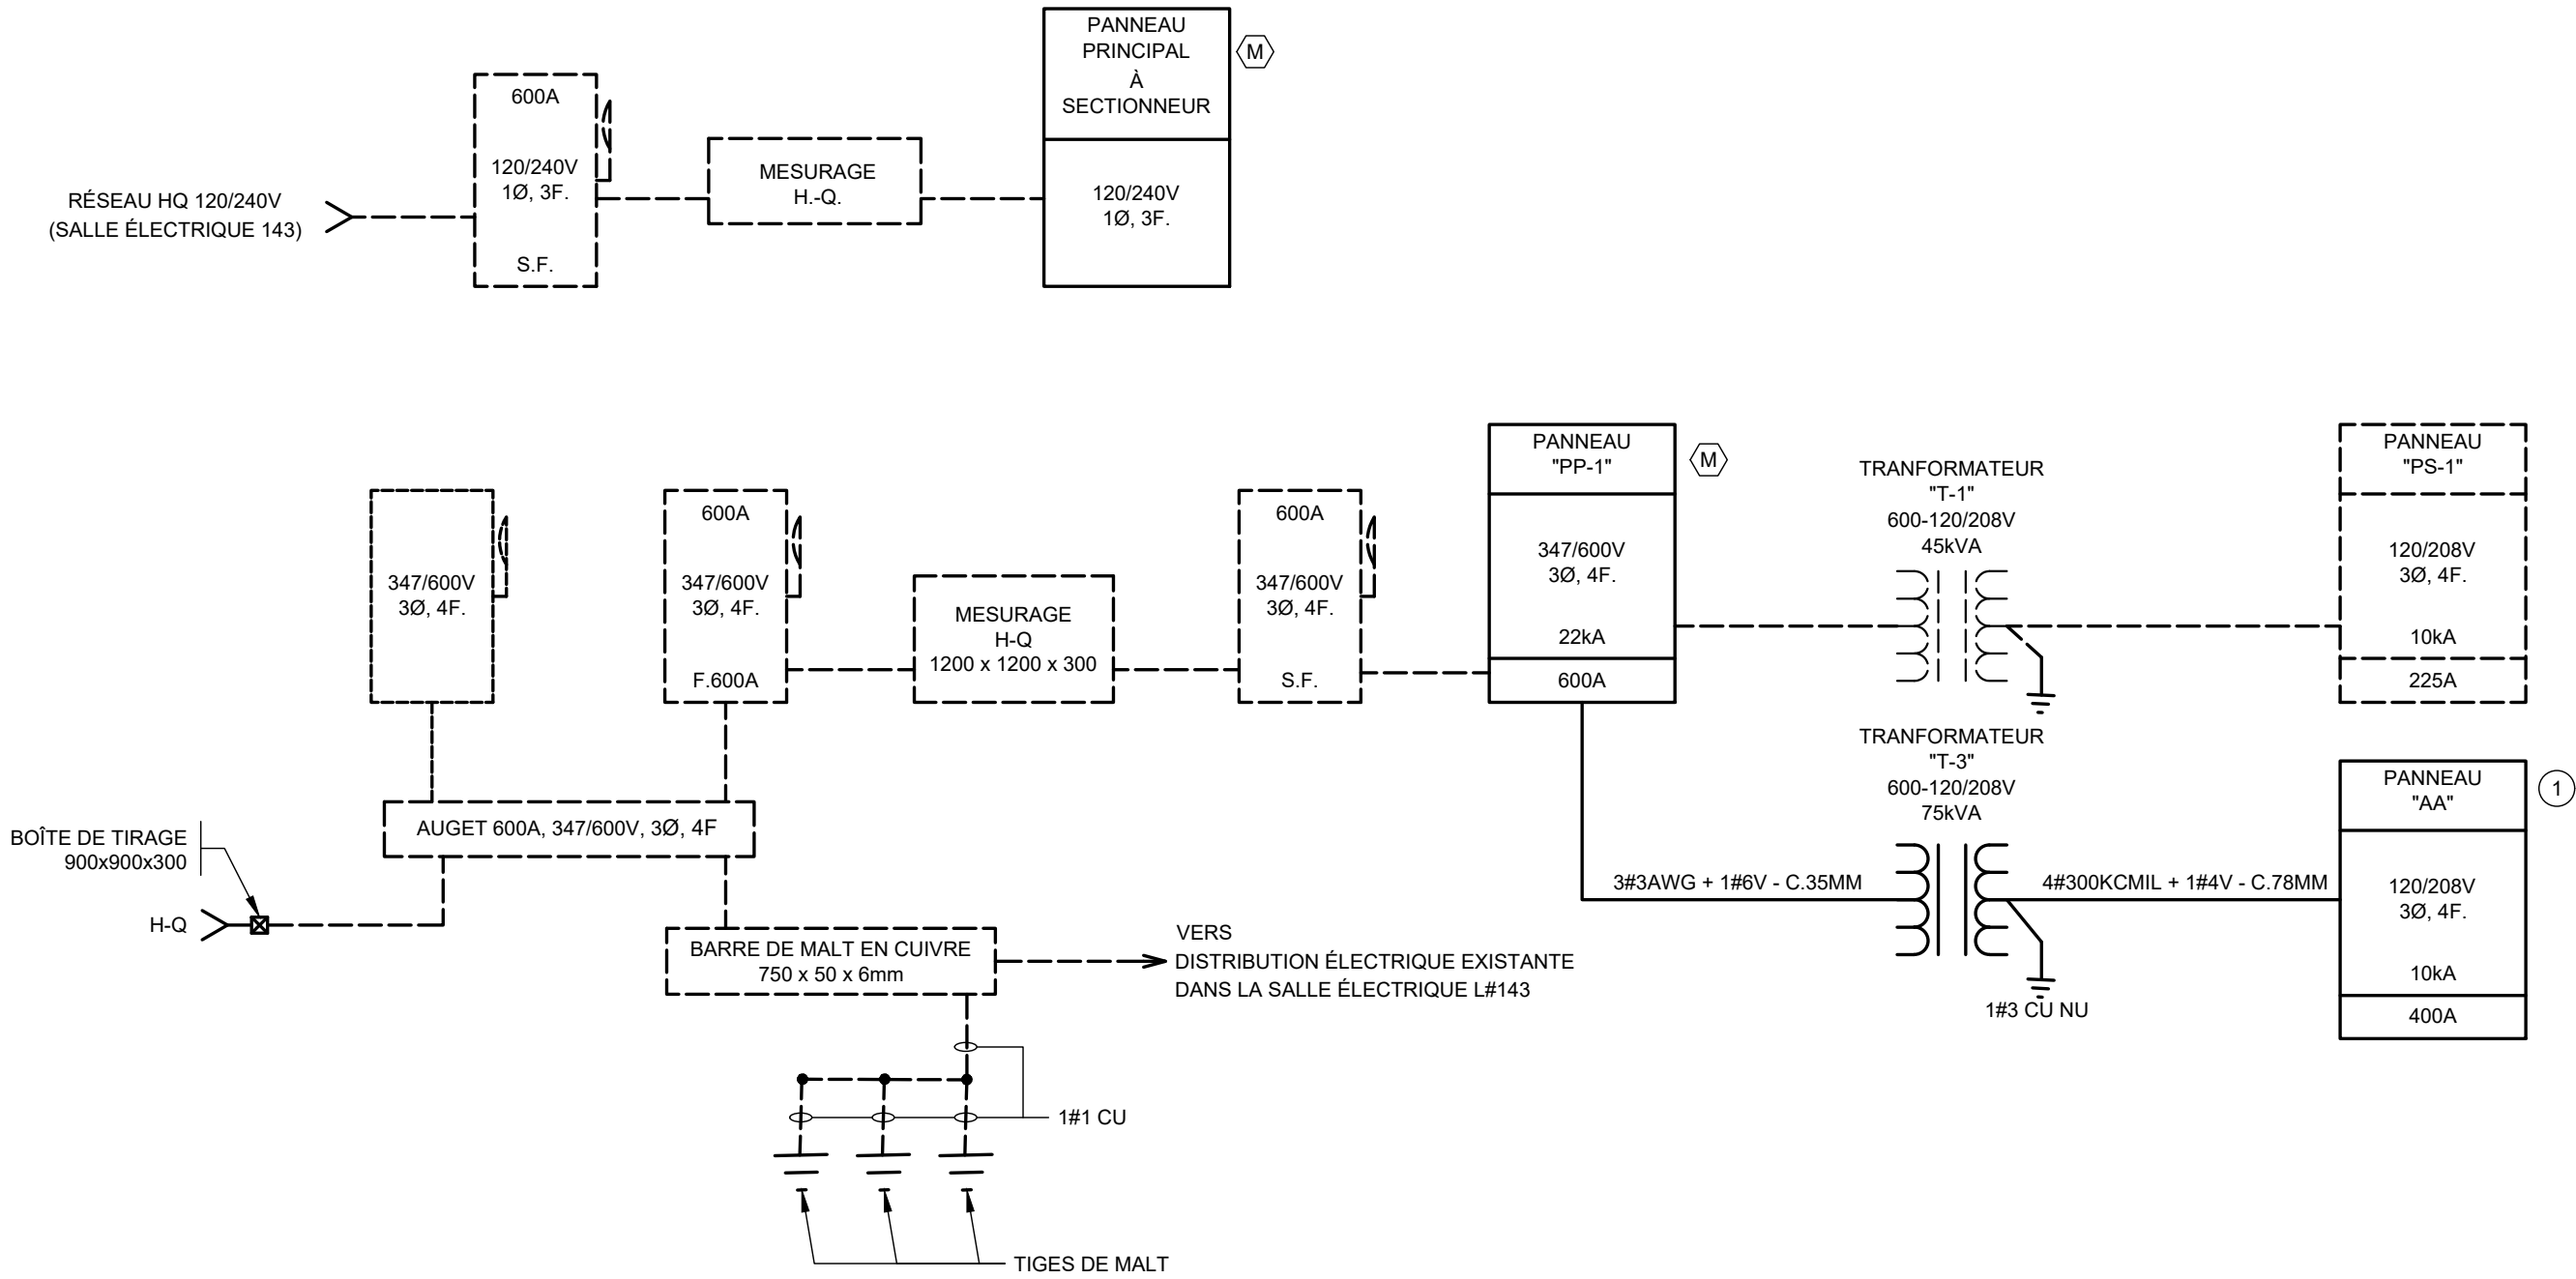ÉCHELEL: AUCUNE



DISTRIBUTION ÉLECTRIQUE MODIFIÉE

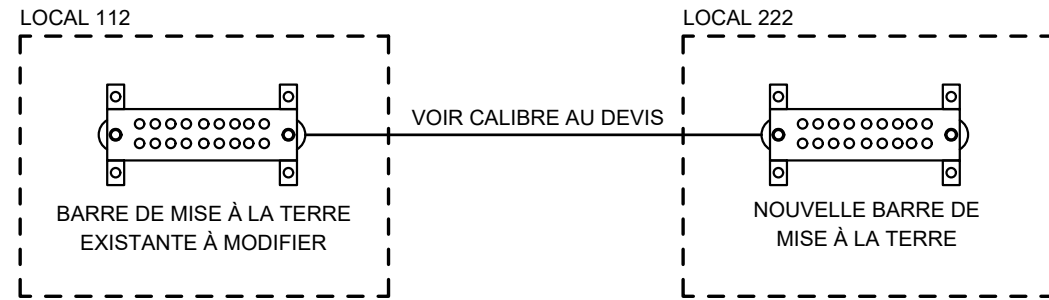ÉCHELEL: AUCUNE



DÉTAIL DE BARRE DE MISE À LA TERRE



PANNEAU PRINCIPAL A SECTIONNEUR

NOTE(S) SPÉCIFIQUE(S) - EXISTANT:

- LE SOUS-TRAITANT DOIT ENLEVER L'ARTÈRE C/A CONDUCTEURS ET CONDUITS.
- INTERCEPTER ET CONSERVER LES DÉRIVATIONS EXISTANTES À RACCORDER AU NOUVEAU PANNEAU « AA ».

NOTE(S) GÉNÉRALE(S) - EXISTANT:

-SAUF INDICATION CONTRAIRE, TOUS LES ÉLÉMENTS MONTRÉS DANS LA DISTRIBUTION ÉLECTRIQUE EXISTANTE SONT À CONSERVER.

NOTE(S) SPÉCIFIQUE(S) - MODIFIÉE:

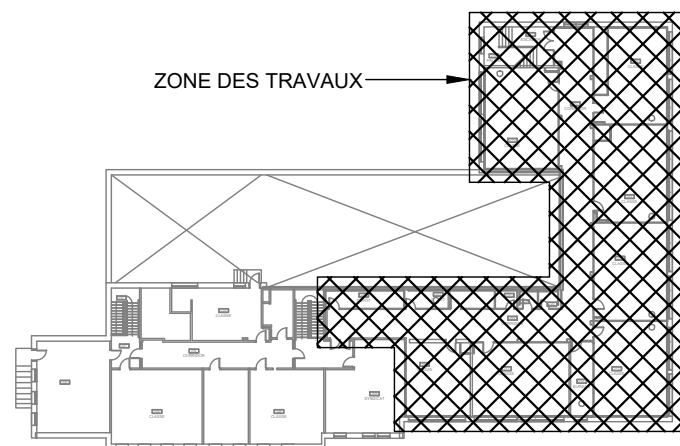
- LE SOUS-TRAITANT DOIT INTERCEPTER ET PROLONGER LES DÉRIVATIONS EXISTANTES MONTRÉES DANS LES CÉDULES DE PANNEAU AU PLAN E-502.

NOTE(S) GÉNÉRALE(S) - MODIFIÉE:

-SAUF INDICATION CONTRAIRE, TOUS LES ÉLÉMENTS MONTRÉS DANS LA DISTRIBUTION ÉLECTRIQUE MODIFIÉE SONT EXISTANTS CONSERVÉS.

- UNE ÉTUDE ARC FLASH DOIT ÊTRE RÉALISÉE SUR TOUS LES NOUVEAUX PANNEAUX MONTRÉS SUR CETTE DISTRIBUTION. PRÉVOIR LE TEMPS DE RELEVÉ LES INFORMATIONS PERTINENTES POUR LA RÉALISATION DE CETTE ÉTUDE POUR SOUMISSION. AUCUN EXTRA N'EST ACCORDÉ POUR CET ITEM LORS DES TRAVAUX. LE SOUS-TRAITANT DOIT REMETTRE À L'INGÉNIEUR UNE ÉTUDE ARC FLASH SIGNÉE ET SCÉLÉE PAR UN ÉINGÉNIEUR É MEMBRE DE L'OIQ. LES INFORMATIONS TENUES DANS CETTE ÉTUDE DOIVENT ÊTRE PRÉSENTES DANS LES DESSINS D'ATELIER QUI SERONT ÉMIS POUR APPROBATION.

- LES TRAVAUX RELIÉS À LA COUPURE DE COURANT DU BÂTIMENT DOIVENT ÊTRE EFFECTUÉS LORSQU'IL N'Y A PAS D'OCCUPATION DANS L'ÉCOLE. AUCUN PANNEAU NE DOIT ÊTRE DÉSALIMENTÉ LORSQUE L'ÉCOLE EST OCCUPÉE. SI POUR QUELCONQUE RAISON LES TRAVAUX DOIVENT SE FAIRE LORSQUE L'ÉCOLE EST OCCUPÉE, LE SOUS-TRAITANT DOIT SE COORDONNER AVEC L'ÉTABLISSEMENT ET L'INGÉNIEUR É AFIN D'EFFECTUER LA COUPURE DE COURANT ET LES TRAVAUX DE PHASAGE C/A TRAVAUX TEMPORAIRES AFIN D'ÉVITER DES COUPURES DE COURANT DURANT LES HEURES D'OCCUPATION. CES TRAVAUX DEVONT S'EFFECTUER DE SOIR, NUIT OU FIN DE SEMAINE, ET CE, SANS FRAIS NI EXTRA SUPPLÉMENTAIRE POUR L'ÉTABLISSEMENT.



PLAN CLÉ

L'ENTREPRENEUR DOIT VÉRIFIER TOUTES LES DIMENSIONS ET CONDITIONS SUR LE SITE, ET AVISER L'INGÉNIEUR DE TOUTE IRÉGULARITÉ OU OMISSION AVANT LE DÉBUT DES TRAVAUX. AUCUNE DIMENSION NE DOIT ÊTRE MESURÉE À L'ÉCHELLE SUR LES PLANS.

TOUS LES PLANS DEMEURENT LA PROPRIÉTÉ DE L'INGÉNIEUR. CE PLAN REPRODUCTIBLE INCLUANT SON FICHIER SOURCE NE PEUVENT ÊTRE MODIFIÉS OU UTILISÉS SANS LE CONSENTEMENT ÉCRIT DE GBI. TOUS DROITS RÉSERVÉS.

No	DATE	RÉVISION	ING.	# OIQ
0	2024-10-29	ÉMIS POUR APPEL D'OFFRES	SB	5088679

Centre
de services scolaire
de la Pointe-de-l'île
Québec

gbi

PROJET : CENTRE FERLAND REMPLACEMENT DE LA FINITION INTÉRIEURE - PHASE 4

10 339 Ave. du Parc-Georges, Mtl-Nord, H1H 4Y4

CLIENT :
CENTRE DE SERVICES SCOLAIRE DE LA POINTE-DE-L'ÎLE

DOSSIER CLIENT :
065E10250 | #AO.: 24-138

ARCHITECTE :
UN ARCHITECTE INC.

TITRE : DISTRIBUTION ÉLECTRIQUE EXISTANT / MODIFIÉE

DISCIPLINE :
ÉLECTRICITÉ

DESSIN :
M-A. DUMONT, dess.

INGÉNIERIE :
M-E. BERNARD-O'BREHAM, cpi.
S. BENALEM, ing.

CHARGÉ DE PROJET :
M-A. GERVAIS, ing.

ÉCHELLE :
N/A

DOSSIER :
8783-09

PLAN No :
E-501

Imprimé le : 2024-10-21 17:38:20

