

Rapport Photo

Légende:

Structure

- ◻ Équipements
- ◻ Murs
- ◻ Plafond
- ◻ Plancher
- ◻ Tuyauterie

Résultats Prélèvement

- Considéré négatif (amiante)
- Considéré positif (amiante)
- Observation
- Résultats à venir

LOCAL	VOCATION	SUPERFICIE	ÉVIERS
A 101	VESTIBULE	6.77	—
A 102	GYMNASE	290	—
A 102.1	BUREAU	8	—
A 102.2	RANGEMENT	39	—
A 103	RANGEMENT	20	—
A 104	RANGEMENT	8	1
A 108	RANGEMENT	10	—
A 112	CLASSE	63	1
A 113	CLASSE	63	—
A 114	CLASSE	63	—
C 100	HALL D'ENTRÉE	22.93	—
C 102	SECRETARIAT	17	—
C 103	DIRECTION	16	—
C 104	MATERNELLE	78	1
C104.1	RANGEMENT	6	—
C104.2	VESTIAIRE	10	—
C105	VESTIBULE	4.53	—
C 106	MATERNELLE	78	1
C106.1	RANGEMENT	6	—
C106.2	VESTIAIRE	10	—
C 107	BUREAU PNE	11	1
C 108	SALLE DES ENSEIGNANTS	33	1
C 109	BUREAU POLYVALENT	9	—
C 110	PHOTOCOPIE	9	—

LOCAL	VOCATION	SUPERFICIE	ÉVIERS
B001.2	FOURNAISE	25	—
B 101	INFORMATIQUE	58	—
B 102	VESTIBULE	2.75	—
B 104	LOCAL	14	1
B104.2	RANGEMENT	12	—
B 105	VESTIBULE	3.49	—
B 106	ORTHOPEDAGOGUE	38	1
B 107	CLASSE	45	—
B-107.1	BIBLIOTHEQUE	52	—
B 108	VESTIBULE	4.23	—
B 110	CLASSE	59	1

LOCAL	SERVICE	TOILETTES	URINOIRS	LAVABO	SUPERFICIE
A 106	TOILETTES FILLES	8	—	5	26.12
A 109	TOILETTES	1	—	1	3.35
A 110	TOILETTES GARÇONS	7	4	5	26.86
A 111	TOILETTES	1	—	1	3.35
B 102.1	TOILETTES FILLES	3	0	2	11.1
B 103	TOILETTES GARÇONS	1	3	2	7.7
C 104.3	MATERNELLE	2	—	—	2.52
C 106.3	MATERNELLE	2	—	—	2.52
C 107.1	TOILETTE	1	—	1	1.83

LEGENDE

- ◻ No IDENTIFICATEUR DE LOCAL
- ◻ PRESENCE D'AMIANTE
- ◻ ÉVIER
- ◻ FONTAINE

AUTHENTIFICATION

SIGNATURE : _____

DATE : _____

CODES ET SUPERFICIES

CODE BÂTIMENT : _____ 267

CODE BICS : _____ 733B079

SUPERFICIE BRUTE (m²) : _____ 2852 m²

ANNÉE DE CONSTRUCTION

1960

No.	REVISION	DATE
5	MISE À JOUR	22/05/11
4	MISE À JOUR	21/05/11
3	RÉVISION AMIANTE	21/01/11
2	MISE À JOUR	22/08/11
1	MESURE D'URGENCE	23/08/11

COMMISSION SCOLAIRE MARGUERITE-BOURGEOYS



TITRE DU PROJET:

CAPACITÉ D'ACCUEIL

TITRE DU DESSIN:

REZ-DE-CHAUSSÉE

OBJET ET LIEU :

**SAINT-GÉRAND
14385, PIERREFONDS
PIERREFONDS
H0H 1Z2**

VERIFIÉ PAR :	DESSINÉ PAR :
CODE BÂTIMENT: 267	# DESSIN: 267-2004-A-102
DATE: 2004-09-27	FEUILLE: 2/3
ÉCHELLE: 1:250	REV.: 5

Consultant:




Client:
CSSMB

Projet:
Infiltration d'eau façade Nord-Est,
Changement des fenêtres façade nord-est


Localisation:
École Saint-Gérard,
14385 Boul. de Pierrefonds,
Pierrefonds - Roxboro

Titre du plan:
6452-03_RDC

Date du relevé: 2024-03-05	No projet: 6452-03
-------------------------------	-----------------------

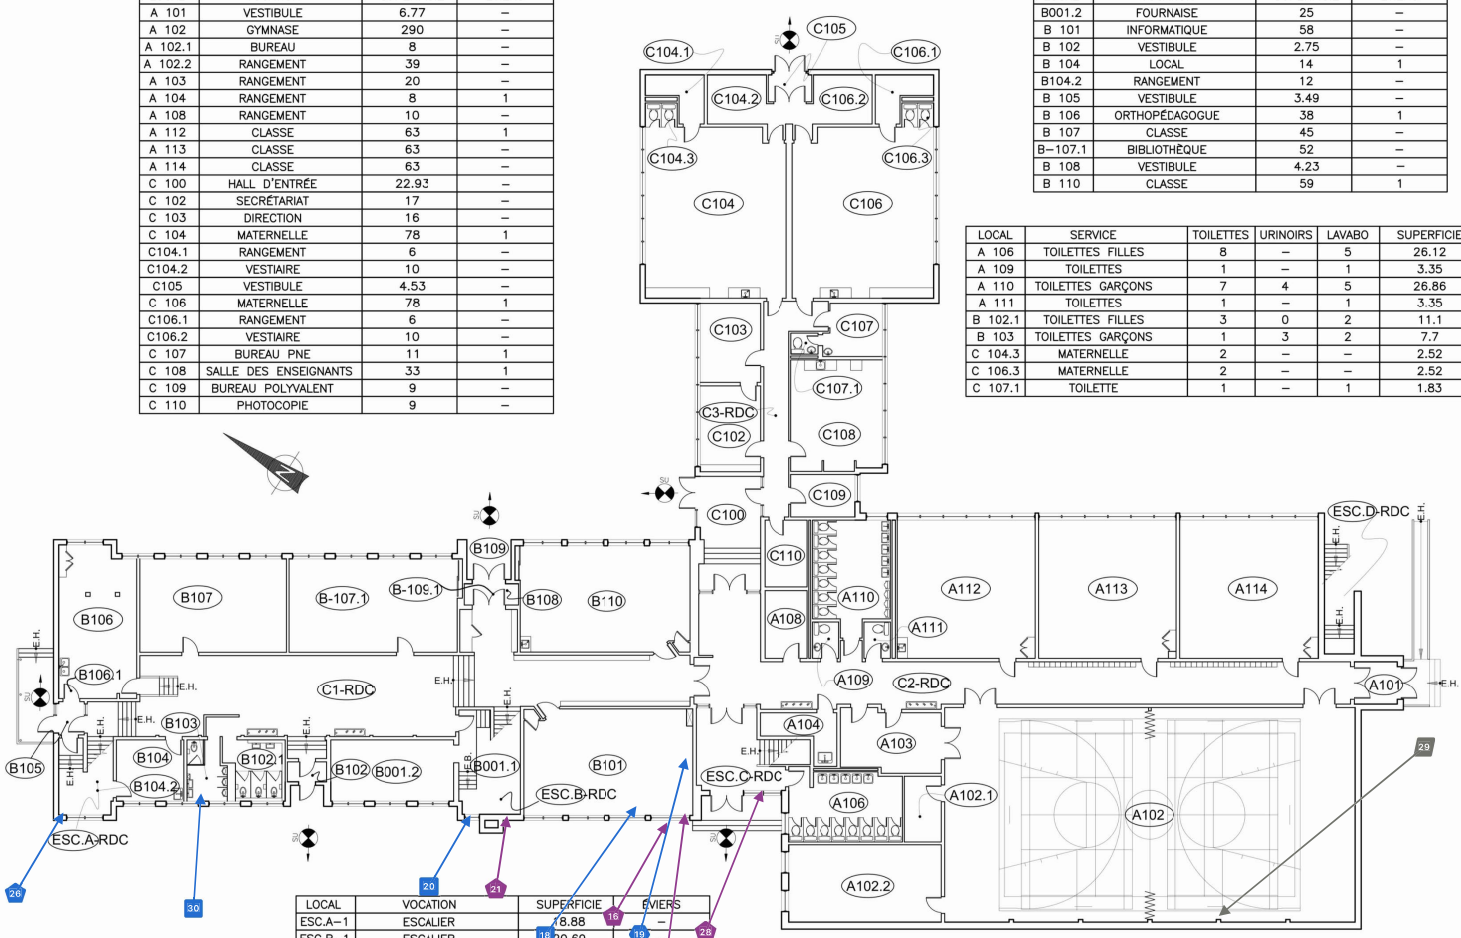

LOCAL	VOCATION	SUPERFICIE	ÉVIERS
ESC.A-1	ESCALIER	7.88	—
ESC.B-1	ESCALIER	20.69	—
ESC.C-1	ESCALIER	23.61	—
ESC.D-1	ESCALIER	6.12	—
C1-RDC	CORRIDOR	136.33	—
C2-RDC	CORRIDOR	112.53	—
C3-RDC	CORRIDOR	23.97	—

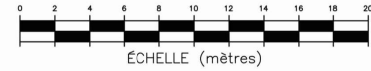

Rapport Photo

Légende:

Structure

- Murs
- Plafond
- Plancher

Résultats Prélèvement

- Considéré négatif (amiante)
- Considéré positif (amiante)
- Observation
- Résultats à venir

Consultant:



Cliant:

CSSMB

Projet:

Infiltration d'eau façade Nord-Est,
Changement des fenêtres façade nord-est

Localisation:

École Saint-Gérard,
14385 Boul. de Pierrefonds,
Pierrefonds - Roxboro

Titre du plan:

6452-03_Étage

Date du relevé:

2024-03-05

No projet:

6452-03

LEGENDE

	IDENTIFICATEUR DE LOCAL
	PRÉSENCE D'AMIANTE
	ÉVIER
	FONTAINE

AUTHENTIFICATION

SIGNATURE : _____

DATE : _____

CODES ET SUPERFICIES

CODE BÂTIMENT : 267
 CODE BICS : 763B079
 SUPERFICIE BRUTE (m²) : 2852 m²

ANNÉE DE CONSTRUCTION

1960

4	MISE À JOUR	2020/05/11
3	RÉVISION AMIANTE	2014/01/31
2	MISE À JOUR	2008/03/11
1	MESURE D'URGENCE	2008/02/11



TITRE DU PROJET:

CAPACITÉ D'ACCUEIL

TITRE DU DESSIN:

ÉTAGE

OBJET ET LIEU :

SAINT-GÉRARD
14385, PIERREFONDS
PIERREFONDS
H0H 1Z2

VERIFIÉ PAR :

DESSINÉ PAR :
M. PHILIPS

CODE BÂTIMENT: 267

DESSIN: 267-2004-A-103

DATE: 2004-09-27

FEUILLE: 3/3

REV: 4

ÉCHELLE: 1:250

LOCAL	VOCATION	SUPERFICIE	ÉVIERS
A 200	VESTIBULE	33.47	--
A 210	SERVICE DE GARDE	65	--
A210.1	RANGEMENT	4	--
A210.2	CUISINETTE	14	1
A 211	RANGEMENT	4	1
A 212	CLASSE	63	--
A 213	CLASSE	63	--
A 214	CLASSE	63	--
B 201	CLASSE	59	--
B 202	CLASSE	58	--
B 203	CLASSE	58	--
B 204	RANGEMENT	0.97	--
B 207	LOCAL	19	--
B 207-1	RANGEMENT	0.72	--
B 208	CLASSE	58	--

LOCAL	VOCATION	SUPERFICIE	ÉVIERS
B 209	CLASSE	58	--
B 210	BUREAU	14	--
B 211	PHOTOCOPIEUSE	5	--
B 212	CLASSE	59	1

LOCAL	VOCATION	SUPERFICIE	ÉVIERS
ESC.A-1	ESCALIER	15.52	--
ESC.B-1	ESCALIER	18.82	--
ESC.C-1	ESCALIER	11.48	--
ESC.D-1	ESCALIER	9.91	--
C1-1	CORRIDOR	119.04	--
C1-2	CORRIDOR	73.27	--

LOCAL	SERVICE	TOILETTES	URINOIRS	LAVABO	SUPERFICIE
A 208	TOILETTES	1	--	1	4.18
A 209	TOILETTES	1	--	1	4.70
A210.4	TOILETTES	1	--	1	3.91
B 205	TOILETTES	1	--	1	2.74

