



## **ADDENDA-A01**

**Émis le 2 décembre 2024**

**REMPLACEMENT D FENÊTRES ET FINIS, DE CABINETS DE CHAUFFAGE ET  
DU PLANCHER DU GYMNASSE**

**1790-1800 De Salaberry, Montréal (Québec)**

**École Saint-Gérard**

**14385, boul. de Pierrefonds  
Pierrefonds-Roxboro (Québec)**

**Dossier CSSMB : 079-200600  
Dossier de l'architecte: 24-619**

---

L'addenda ci-joint vient modifier l'information à l'appel d'offre:

### **1.1 Devis – Section 096516 – Revêtements de sol souples en feuille**

*.1 À l'article 2.1.1.5, ajouter le produit V-Sport 350 de Funktion comme produit équivalent.*

### **1.2 Plans – Feuille A-111 – Plans de construction – Plafonds réfléchis**

*.1 Au dessin 2/A111, remplacer la note 2 par la note 5.*


### **1.3 Plans – Feuille A-112 – Plan de construction – Plafond réfléchi – Gymnase**

*.1 Renommer le dessin 1/A111 – Construction – Plafond réfléchi gymnase 1/A112.*

*.2 Au dessin 1/A112, ajouter les notes 7 tel que montré à l'extrait 1/1 identifié ADD-A01 ci-joint.*

**FIN DE L'ADDENDA**

# ADD-01

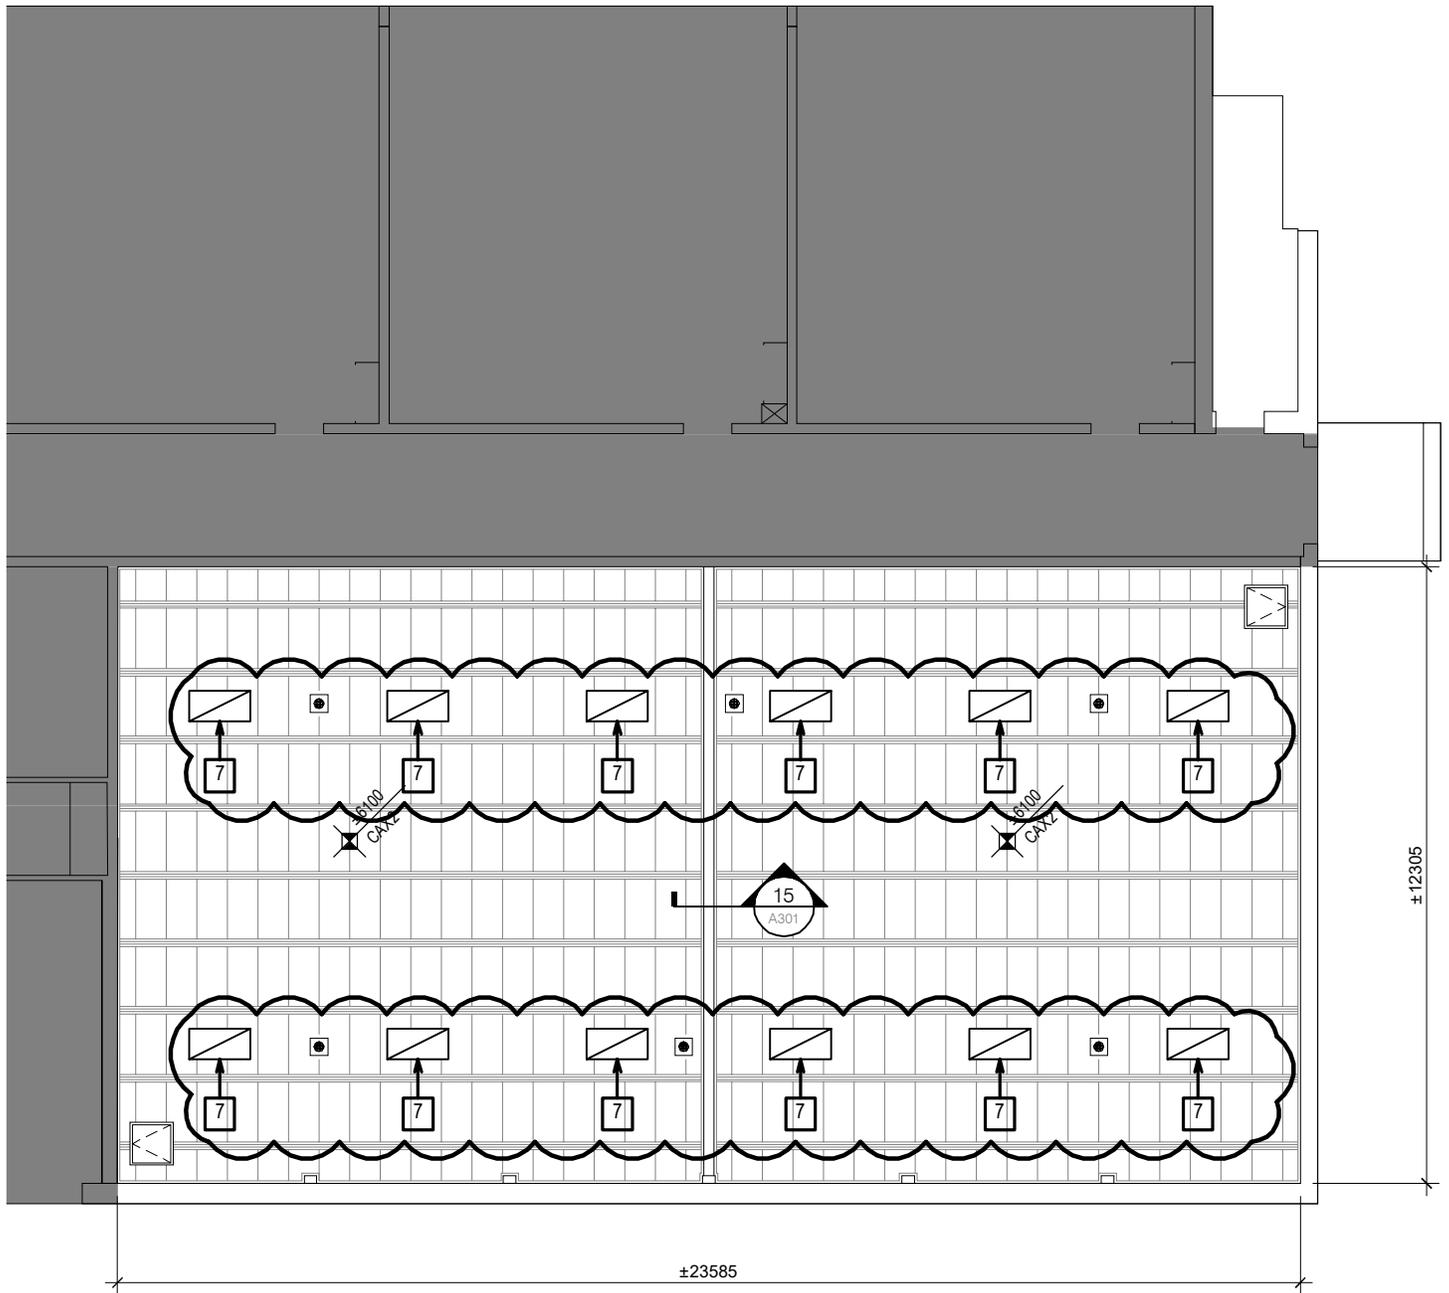

<b>ARCHITECTES</b>  Parizeau Pawulski Architectes s.e.n.c. 9880, rue Clark, suite 205 Montréal (Qc) H3L 2R3 T. 514.481.4669 F. 514.481.9899 info@p2architectes.qc.ca		<b>PROJET</b> <b>ÉCOLE SAINT-GÉRARD</b> <b>REMPLACEMENT DE</b> <b>FENÊTES, ET FINIS, CABINETS</b> <b>DE CHAUFFAGE ET DU</b> <b>PLANCHER DU GYMNASÉ</b> 14385, boul. de Pierrefonds Pierrefonds-Roxboro (Québec)		<b>EXTRAIT PAGE A112</b> <b>PLAFOND RÉFLÉCHI GYMNASÉ</b>	
		<b>ÉMISSION</b>			
24	12	02	ADD-01	Y.D.	
A	M	J	ÉMISSION	PAF	
<b>INFORMATION</b>					
DATE	PROJET NO.	DESSINÉ	ÉCHELLE	FICHER	PAGE
2024-12-02	24-609	Y D I.	AUCUNE	A100 24-619 DWG	1/1