

NOTES GÉNÉRALES:

- L'ENTREPRENEUR DEVRA FAIRE PASSER UNE CAMÉRA À L'INTÉRIEUR DE LA TUYAUTERIE DE DRAINAGE SANITAIRE AFIN DE CONNAÎTRE SA CONDITION INTERNE. DE PLUS, PRÉVOIR LE NETTOYAGE INTERNE DE LA TUYAUTERIE AVANT ET APRÈS LES TRAVAUX AU MOYEN D'UN DÉBOUCHE TUYAU POUR LE DÉBOCAGE SI REQUIS.
- L'ENTREPRENEUR SERA RESPONSABLE DE LA MANUTENTION, DU TRANSPORT, DE L'ENTREPOSAGE TEMPORAIRE ET DE LA PROTECTION DES ÉQUIPEMENTS MÉCANIQUE EXISTANTS QUI SERONT À RÉINSTALLER. TOUTS CES ÉQUIPEMENTS DOIVENT ÊTRE MANIPULÉS AVEC SOIN. TOUTE PIÈCE ENDOMMAGÉE DURANT LES TRAVAUX DEVRA ÊTRE RÉPARÉE OU REMPLACÉE ET CE AUX FRAIS DE L'ENTREPRENEUR.


NOTES SPÉCIFIQUES:

- CABINET D'AISANCE AU SOL AVEC SOUPAPE DE CHASSE À DÉBRANCHER ET À ENLEVER.
- URINOIR MURAL AVEC SOUPAPE DE CHASSE À DÉBRANCHER ET À ENLEVER.
- LAVABO EN ACIER INOXYDABLE ENCASTRÉ DANS LE COMPTOIR À DÉBRANCHER ET À ENLEVER, INCLUANT ROBINETTERIE, SIPHON, BOYAUX FLEXIBLES ET ROBINETS D'ÉQUERRE. DÉMANTELER LA TUYAUTERIE JUSQU'À LA TUYAUTERIE MÂÎTRE.
- SOUPAPES D'ARRÊT À ENLEVER ET À REMPLACER PAR DES NOUVELLES SOUPAPES D'ARRÊT TYPE À BILLE SELON LES DIMENSIONS DE LA TUYAUTERIE EXISTANTE.
- RENOVI DE PLANCHER À DÉBRANCHER ET À ENLEVER.
- FONTAINE D'EAU À POSTES MULTIPLES À CONSERVER
- CABINET D'AISANCE AU SOL AVEC RÉSERVOIR DE CHASSE À DÉBRANCHER ET À ENLEVER, INCLUANT LA ROBINETTERIE EXISTANTE. ENTREPOSER ET REMETTRE AU CLIENT L'APPAREIL DE PLOMBERIE INCLUANT SES ACCESSOIRES.
- COUPER L'EXCÉDANT DE TUYAUX DE CUIVRE (EAU CHAUDE ET FROIDE) ET RELOCALISER LES SOUPAPES D'ARRÊT LE PLUS PRÈS POSSIBLE DU MUR.
- REGARD DE NETTOYAGE AU PLANCHER EXISTANT À CONSERVER.

PLAN GLE:


ZONE DES TRAVAUX

ARCHITECTE:
Ruccolo + Faubert Architectes Inc.
179 Jean-Talon Est, Montréal [Qc] H2R 1S8
Canada T: 514-527-1391 /
info@rfa-architectes.com
www.rfa-architectes.com

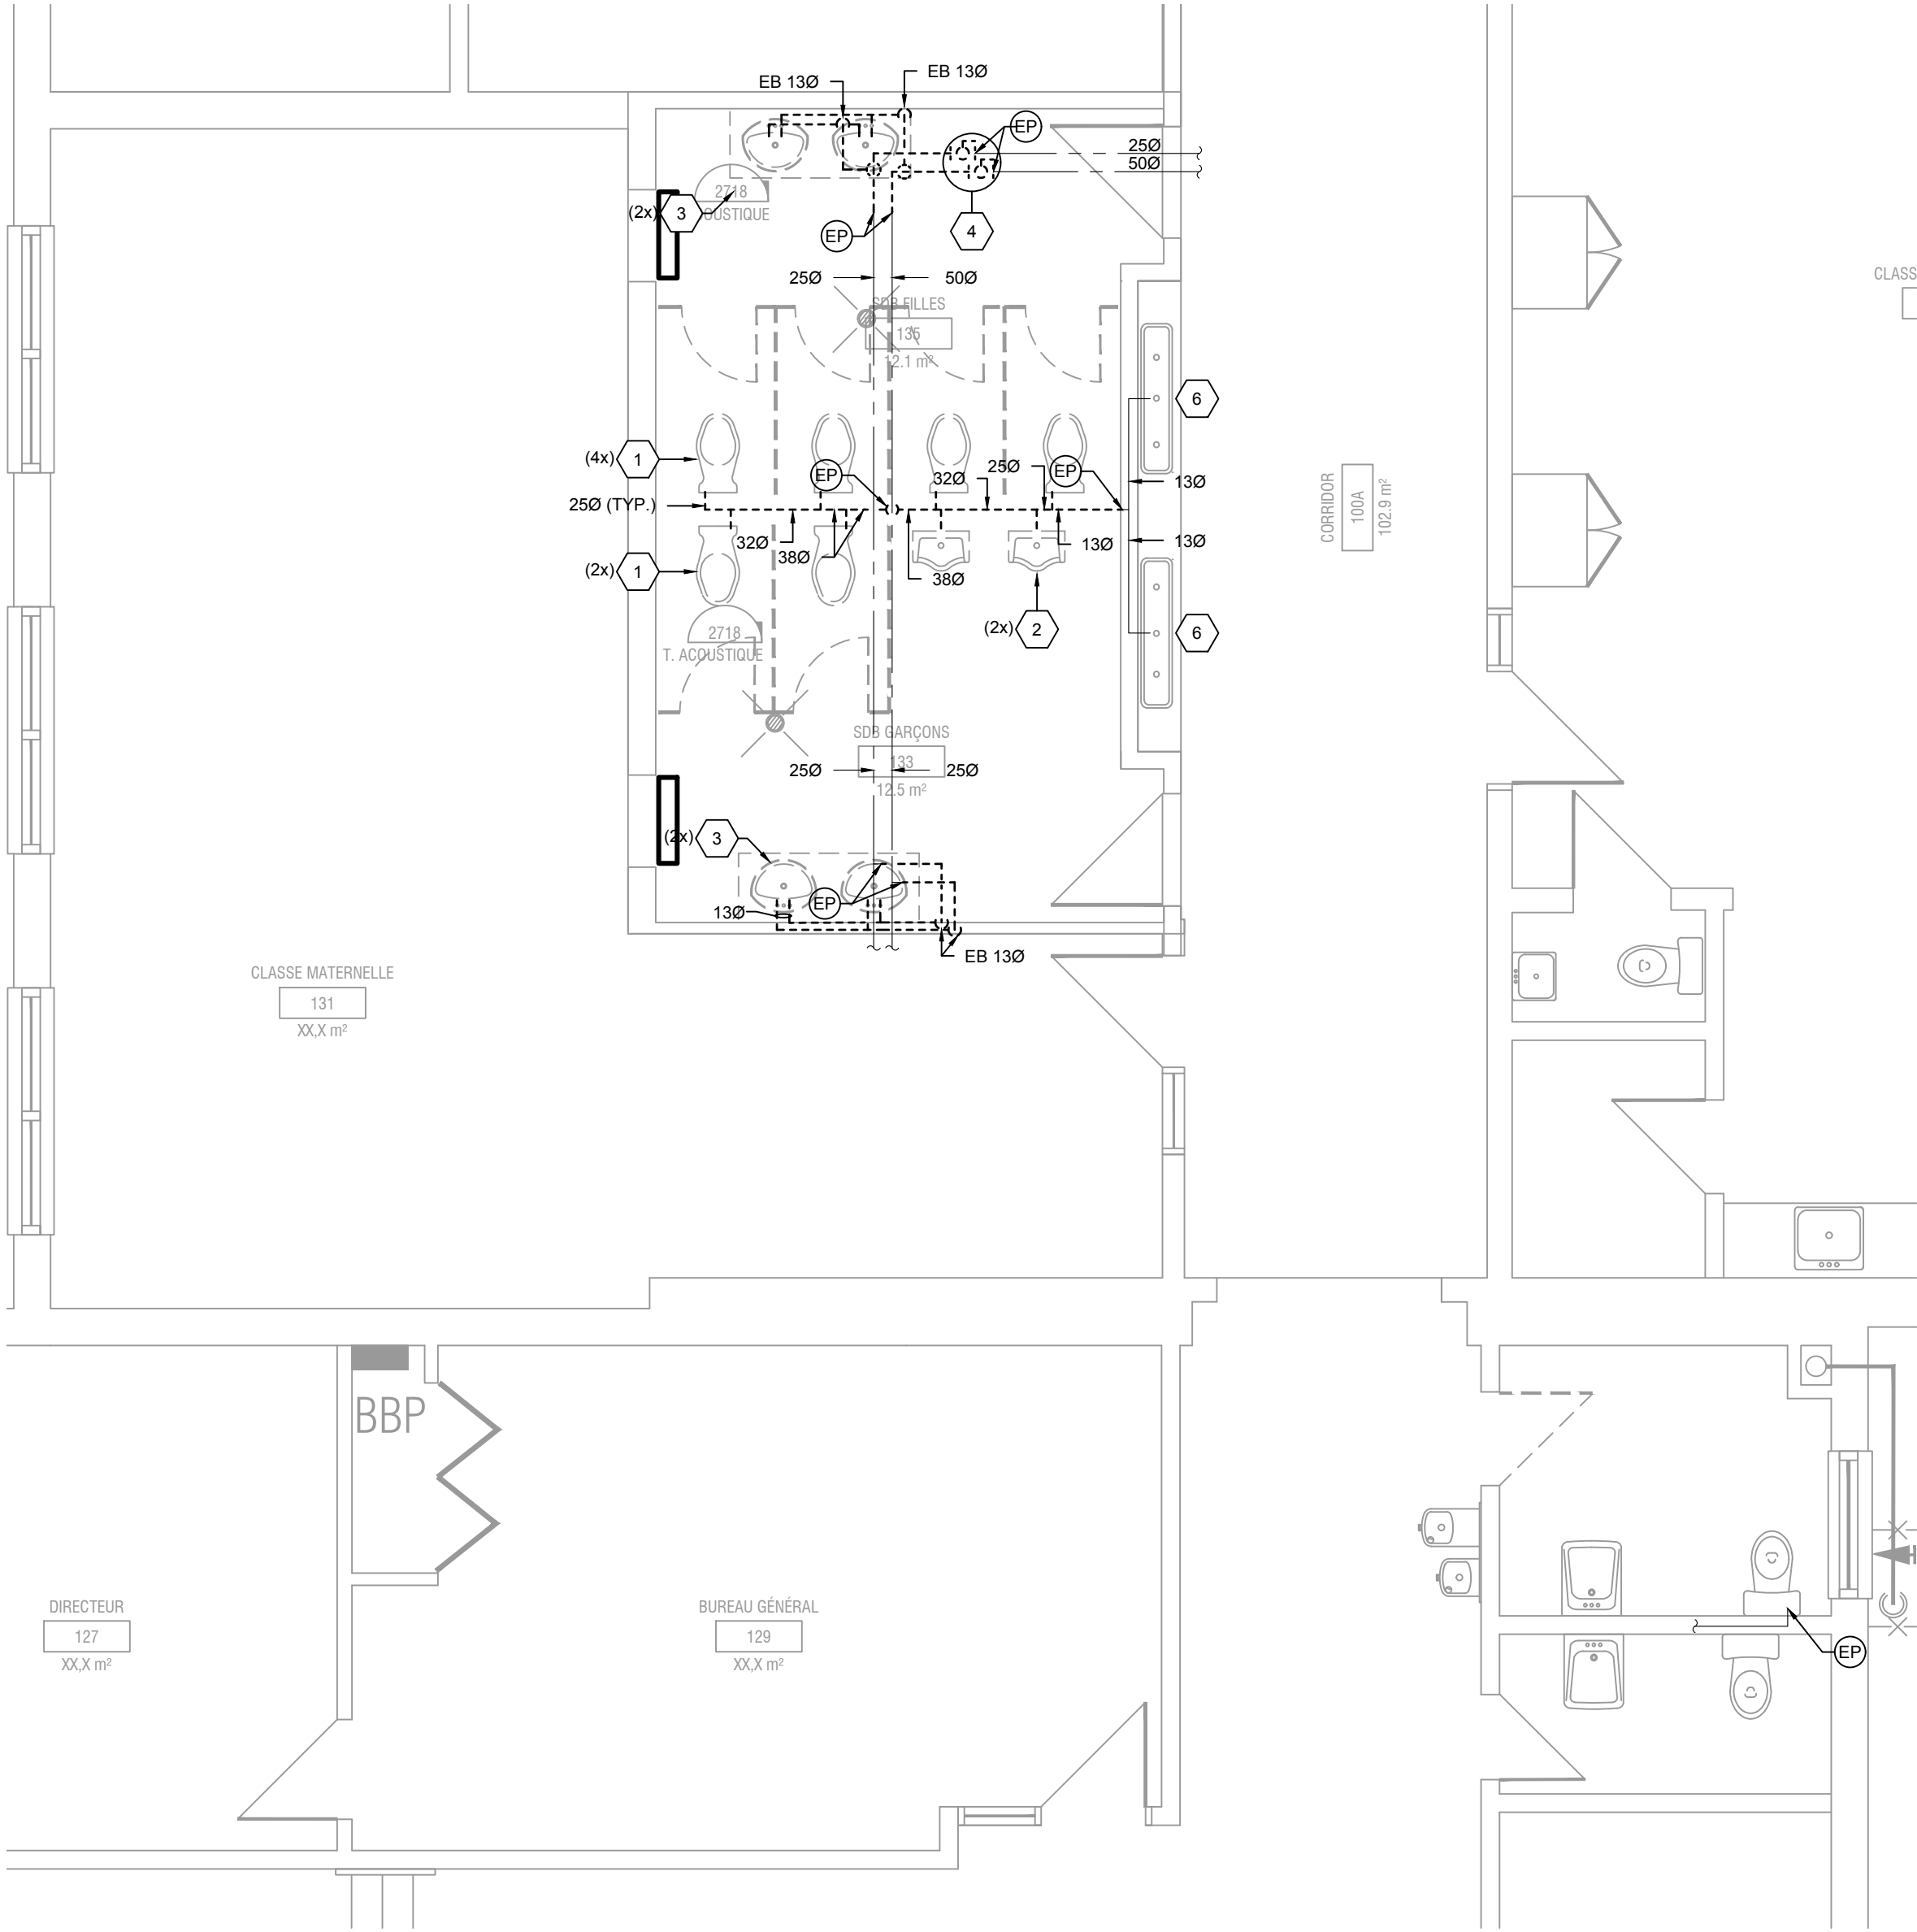

PLOMBERIE - EAU DOMESTIQUE - RDC - EXISTANT / DÉMOLITION

1:50

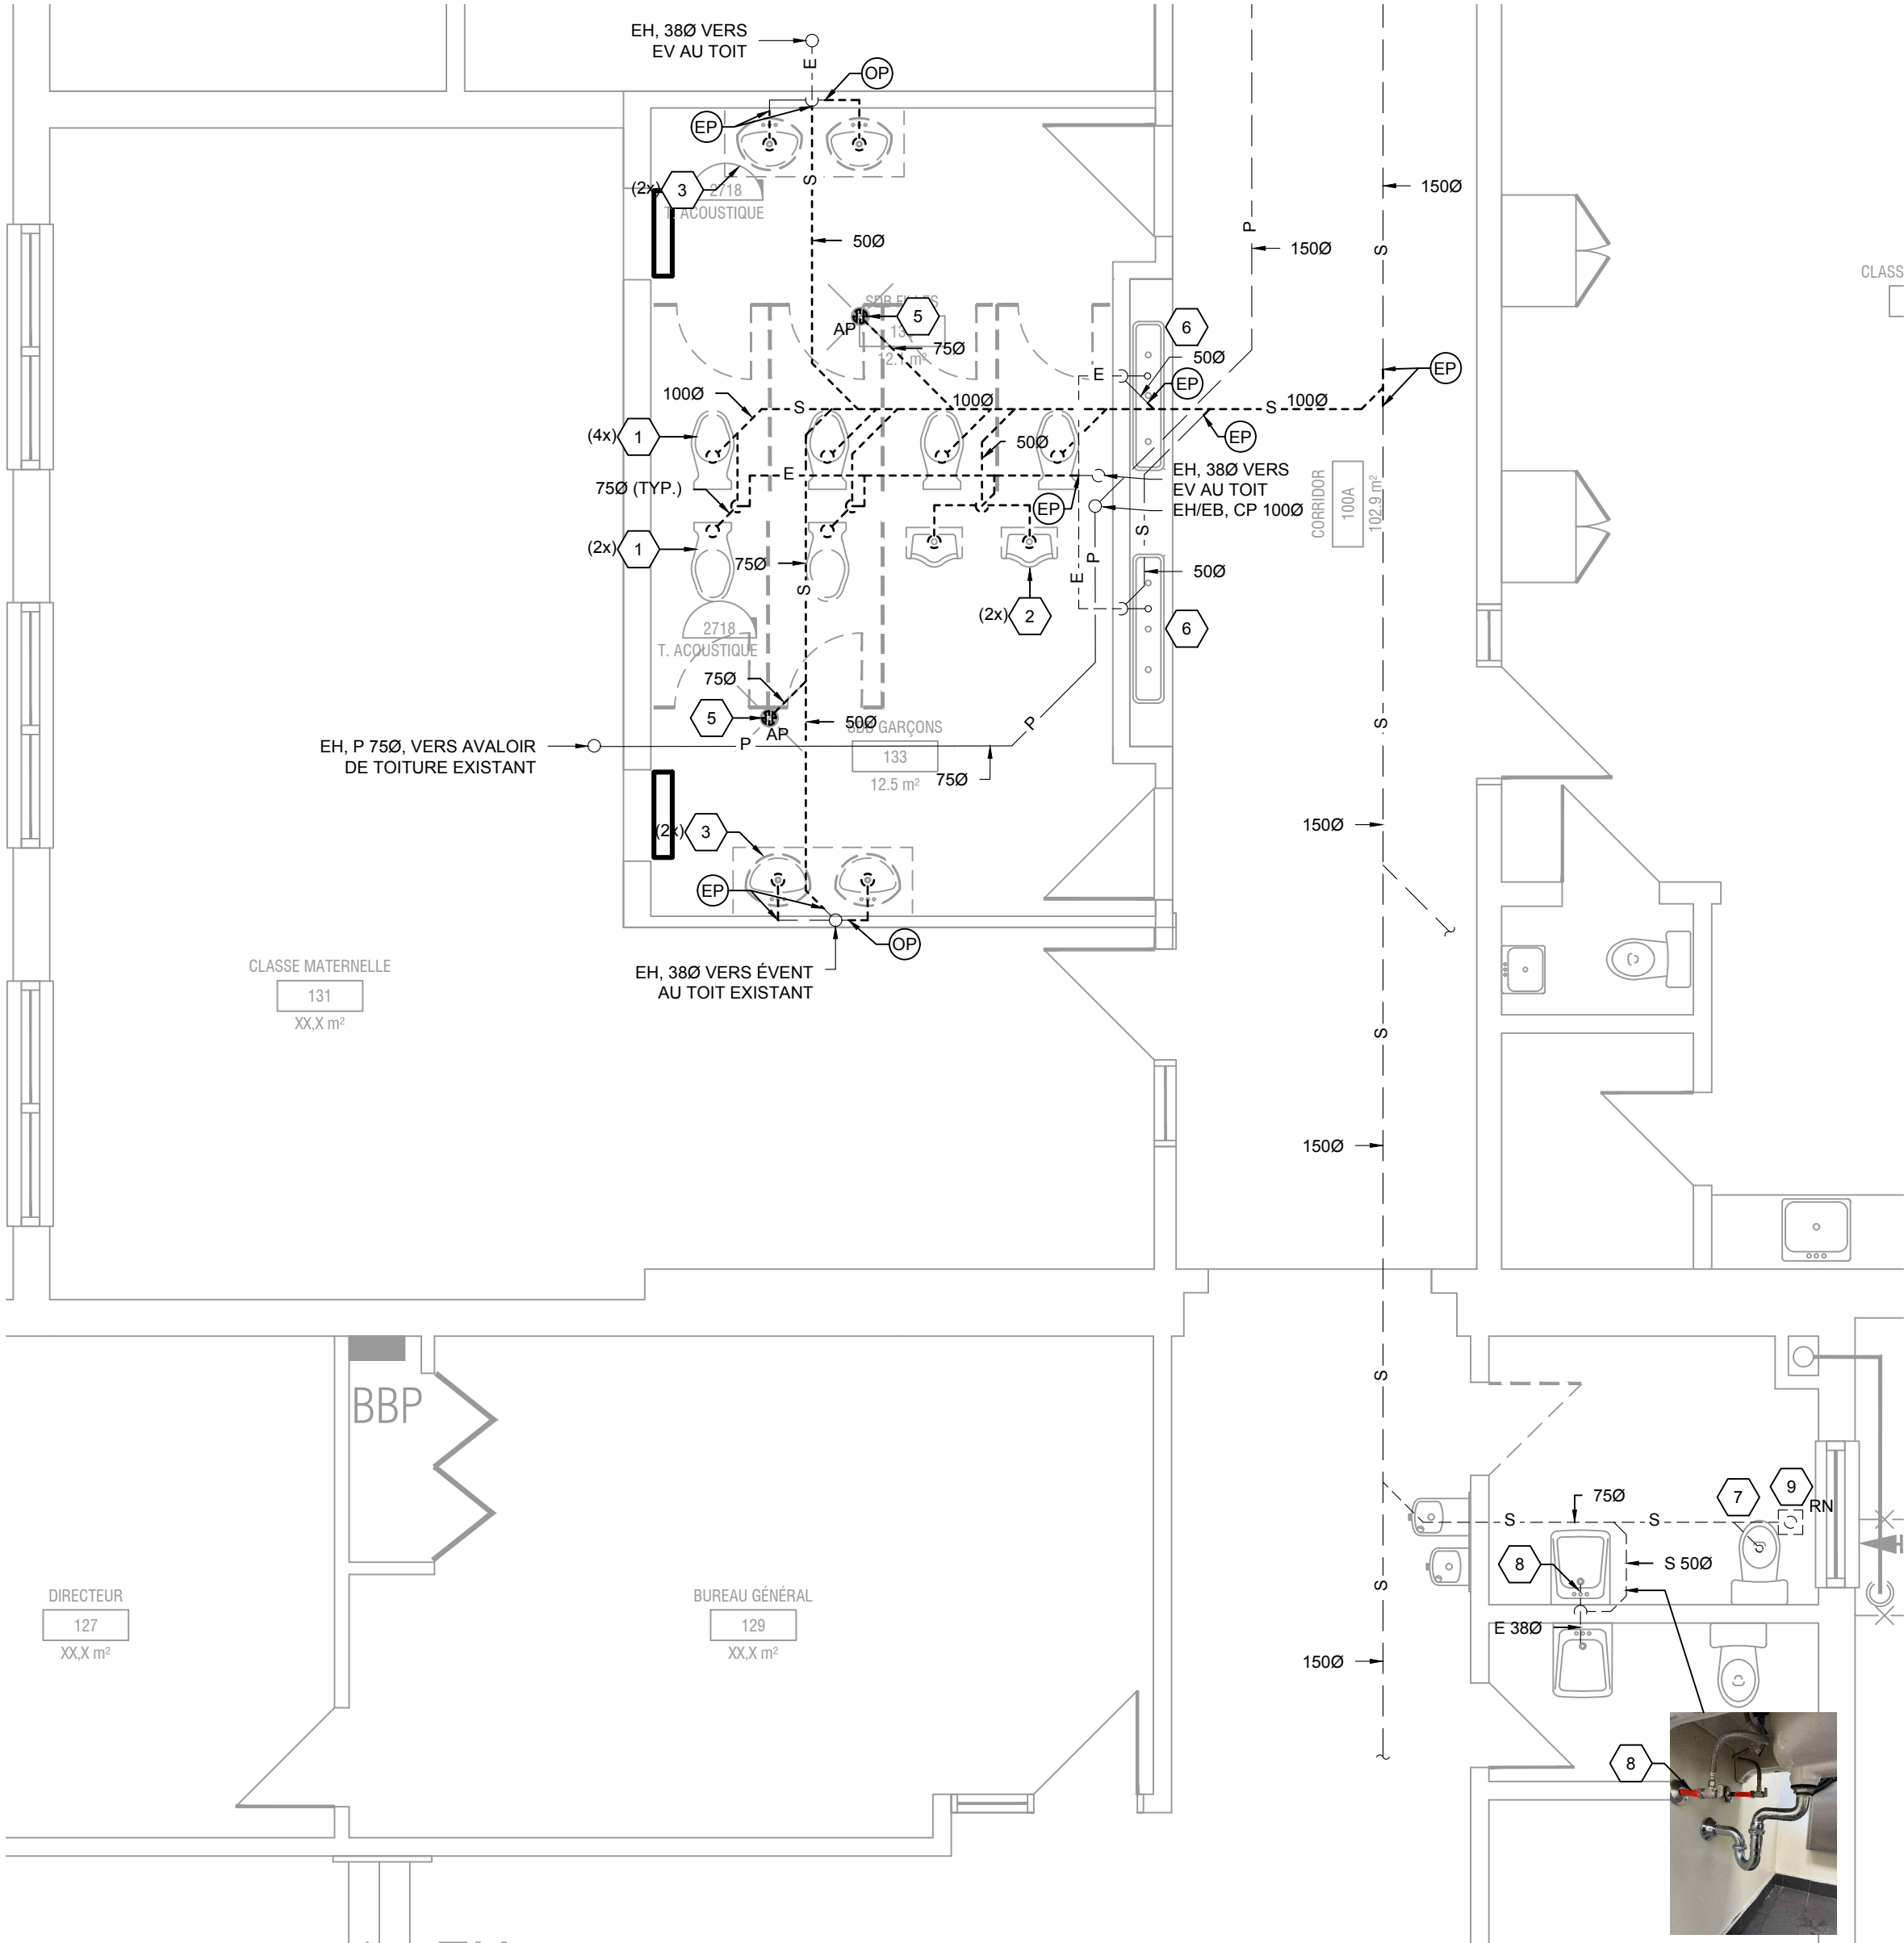

PLOMBERIE - DRAINAGE - RDC - EXISTANT / DÉMOLITION

1:50

01	2024-12-10	Addenda M-01	D.P.
00	2024-11-22	Émis pour appel d'offres	D.P.
No.	Date	Description	Par
SCAUX :			
INGÉNIEUR :			
CLIENT :			
Commission scolaire Sir-Wilfrid-Laurier 235, Montée Lesage Rosemère (Québec)			
PROJET :			
École Primaire Pinewood A Rénovations intérieures			
TITRE DU DESSIN :			
PLOMBERIE EAU DOMESTIQUE ET DRAINAGE REZ-DE-CHAUSSÉE EXISTANT / DÉMOLITION			
DISCIPLINE :			
MÉCANIQUE			
DESSINÉ PAR :	ÉCHELLE :		
G. Thibault	INDIQUÉE		
CONCÉPU PAR :	DATE :		
A. Sahoui, cpl	Août 2024		
VÉRIFIÉ PAR :	VÉRIFIÉ PAR :		
D. Philippe, ing.			
PROJET No :	DESSIN No :		
Z0016442			
FEUILLE No :	DE		
	D-M201		

- NOTES SPÉCIFIQUES:
- 1

INSTALLER LE MITIGEUR MT-1 SOUS LE NOUVEAU LAVE-MAIN À 2 POSTES. VOIR DÉTAIL D'INSTALLATION DU MITIGEUR.
- 2

FONTAINE D'EAU À POSTES MULTIPLES, EXISTANTE CONSERVÉE.
- 3

NOUVEL ANNEAU DE CIRE À FOURNIR ET INSTALLER SOUS-TOUS LES CABINETS D'AISANCE.


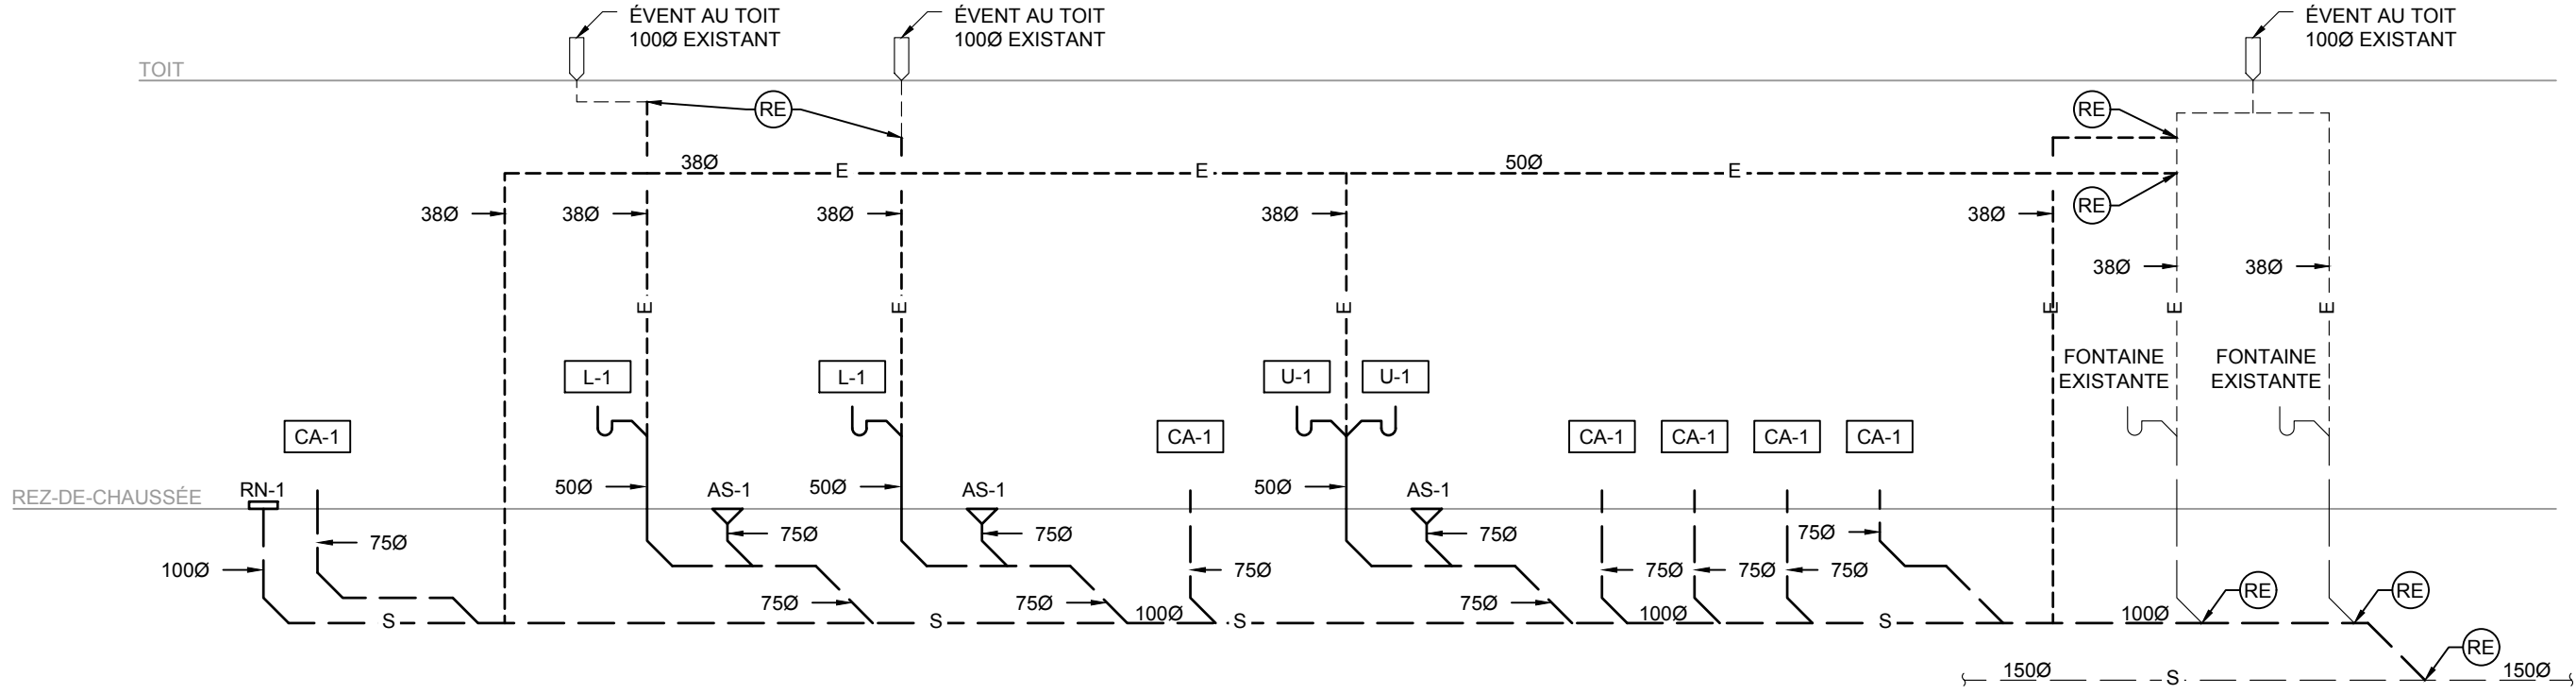



DIAGRAMME DRAINAGE SANITAIRE

EchelleAUCUNE

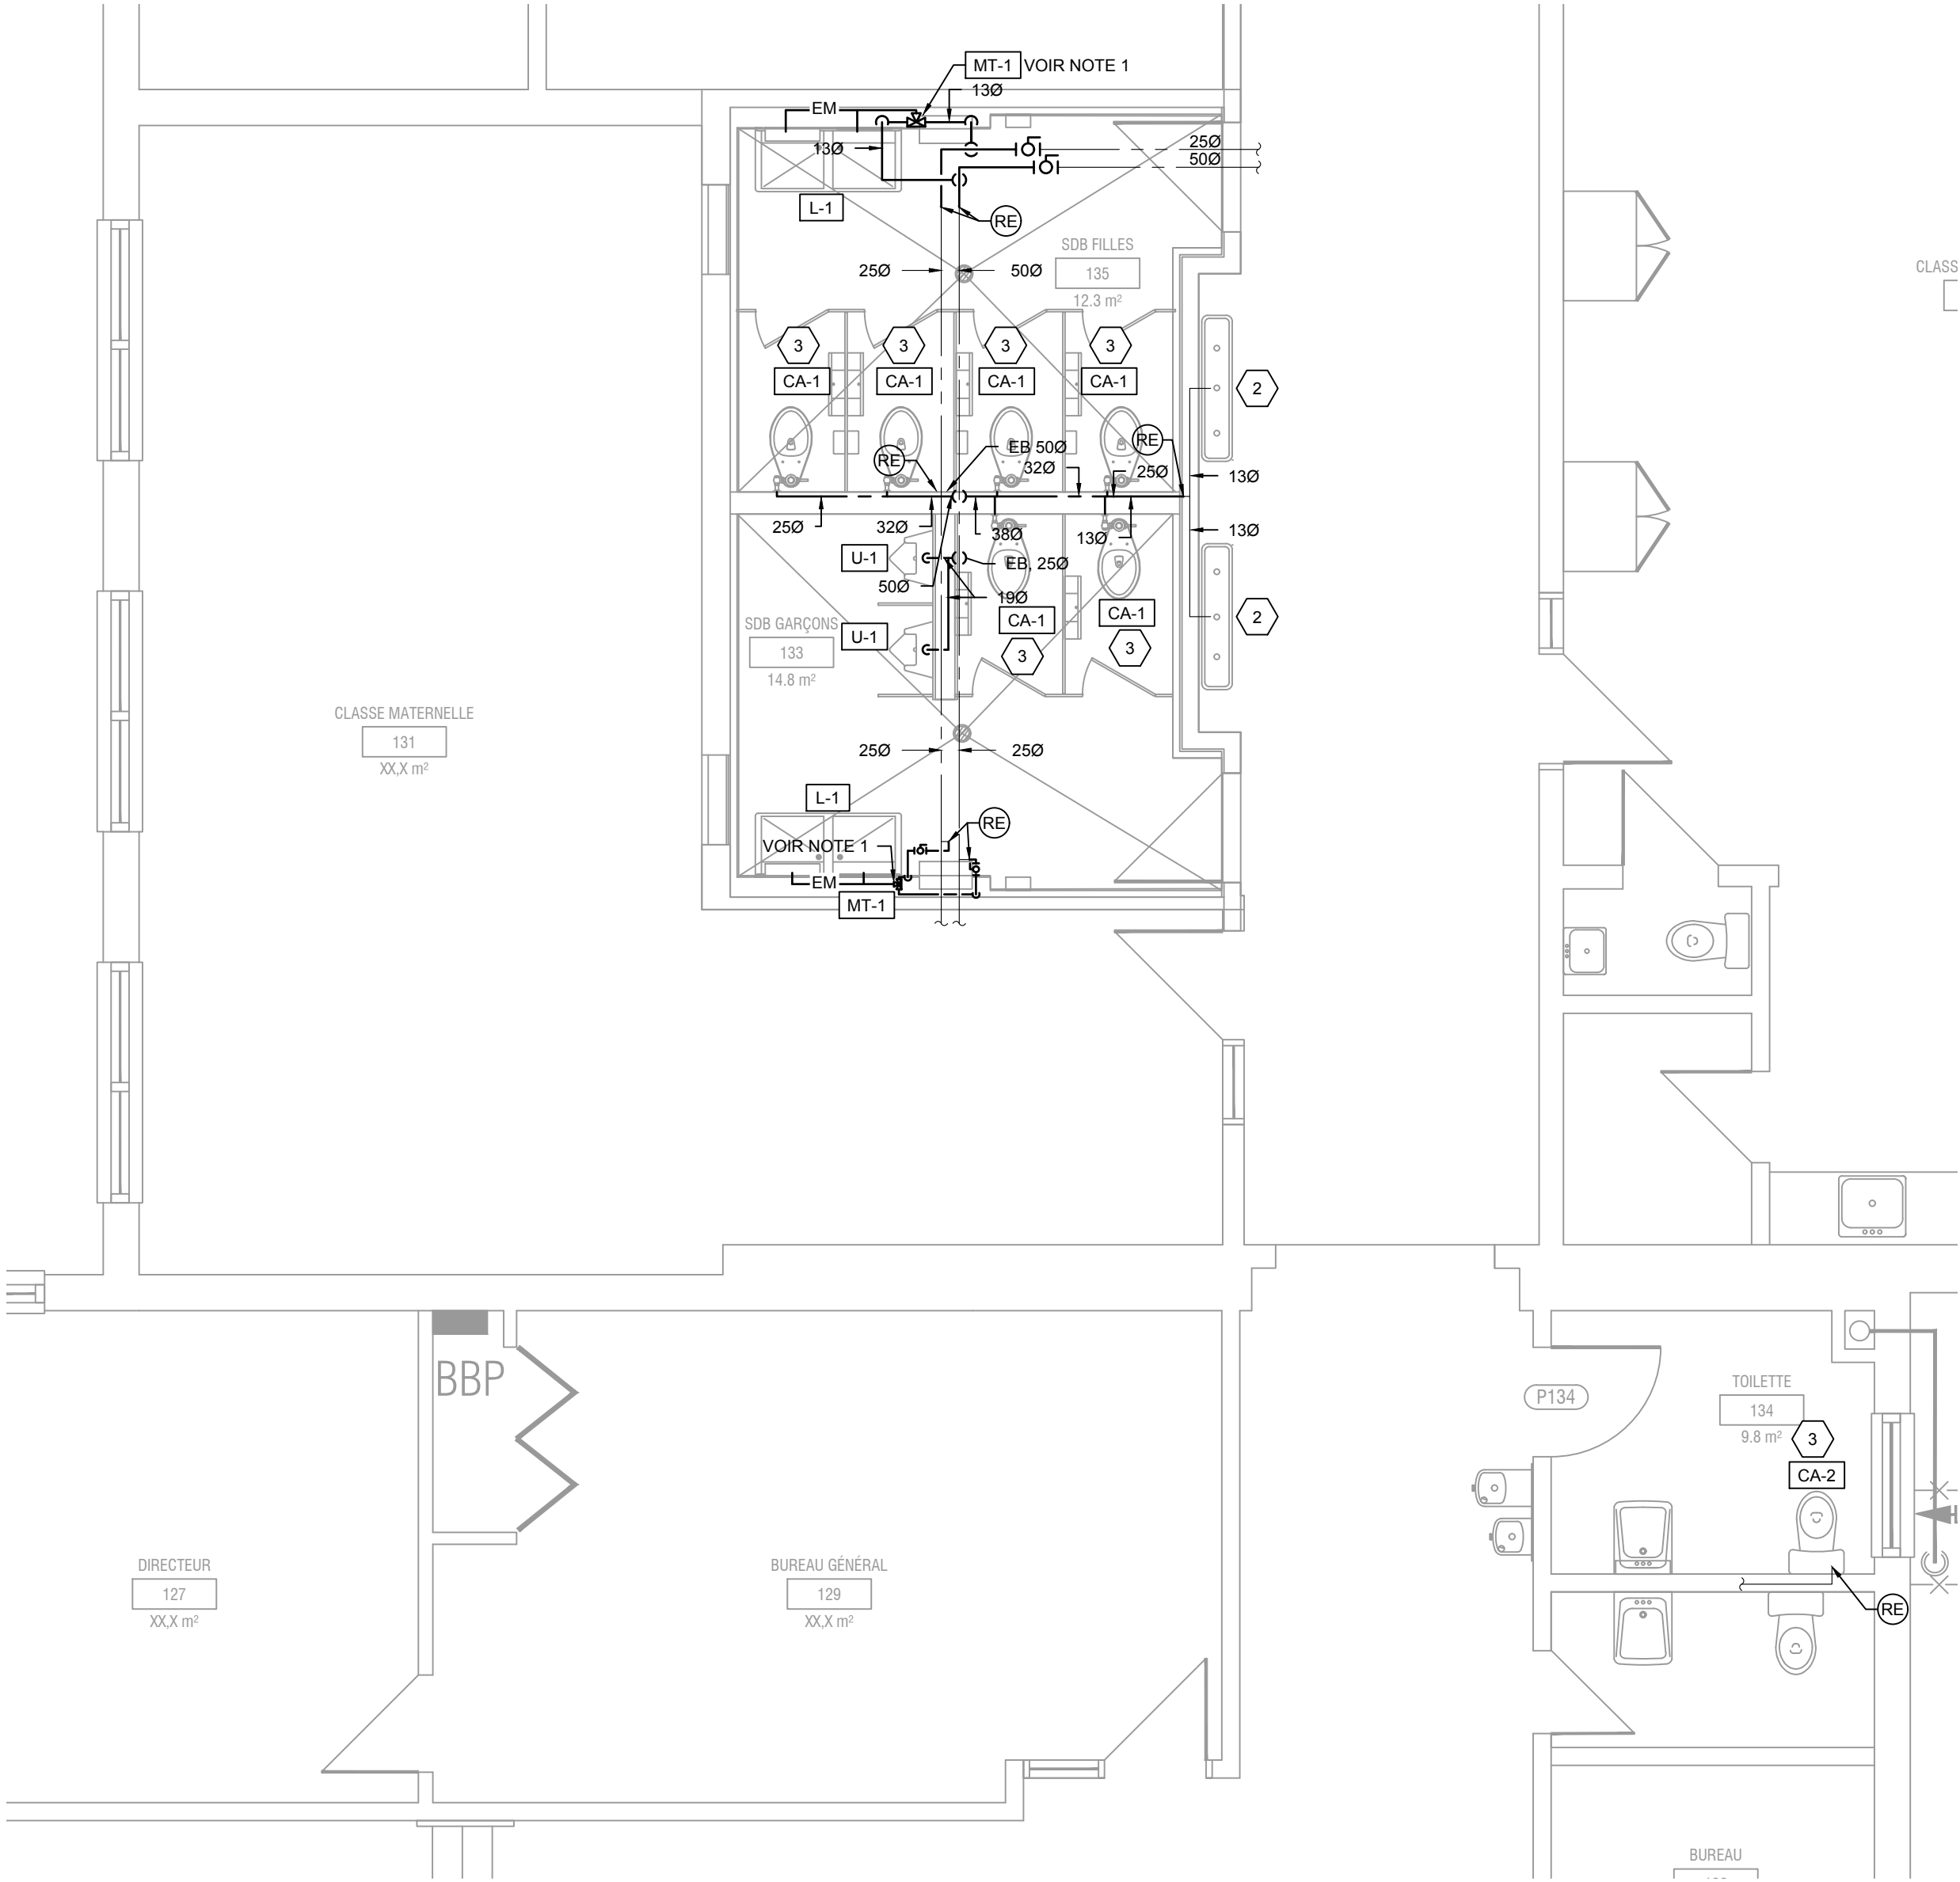


PLOMBERIE - EAU DOMESTIQUE - RDC - RÉAMÉNAGEMENT

1:50

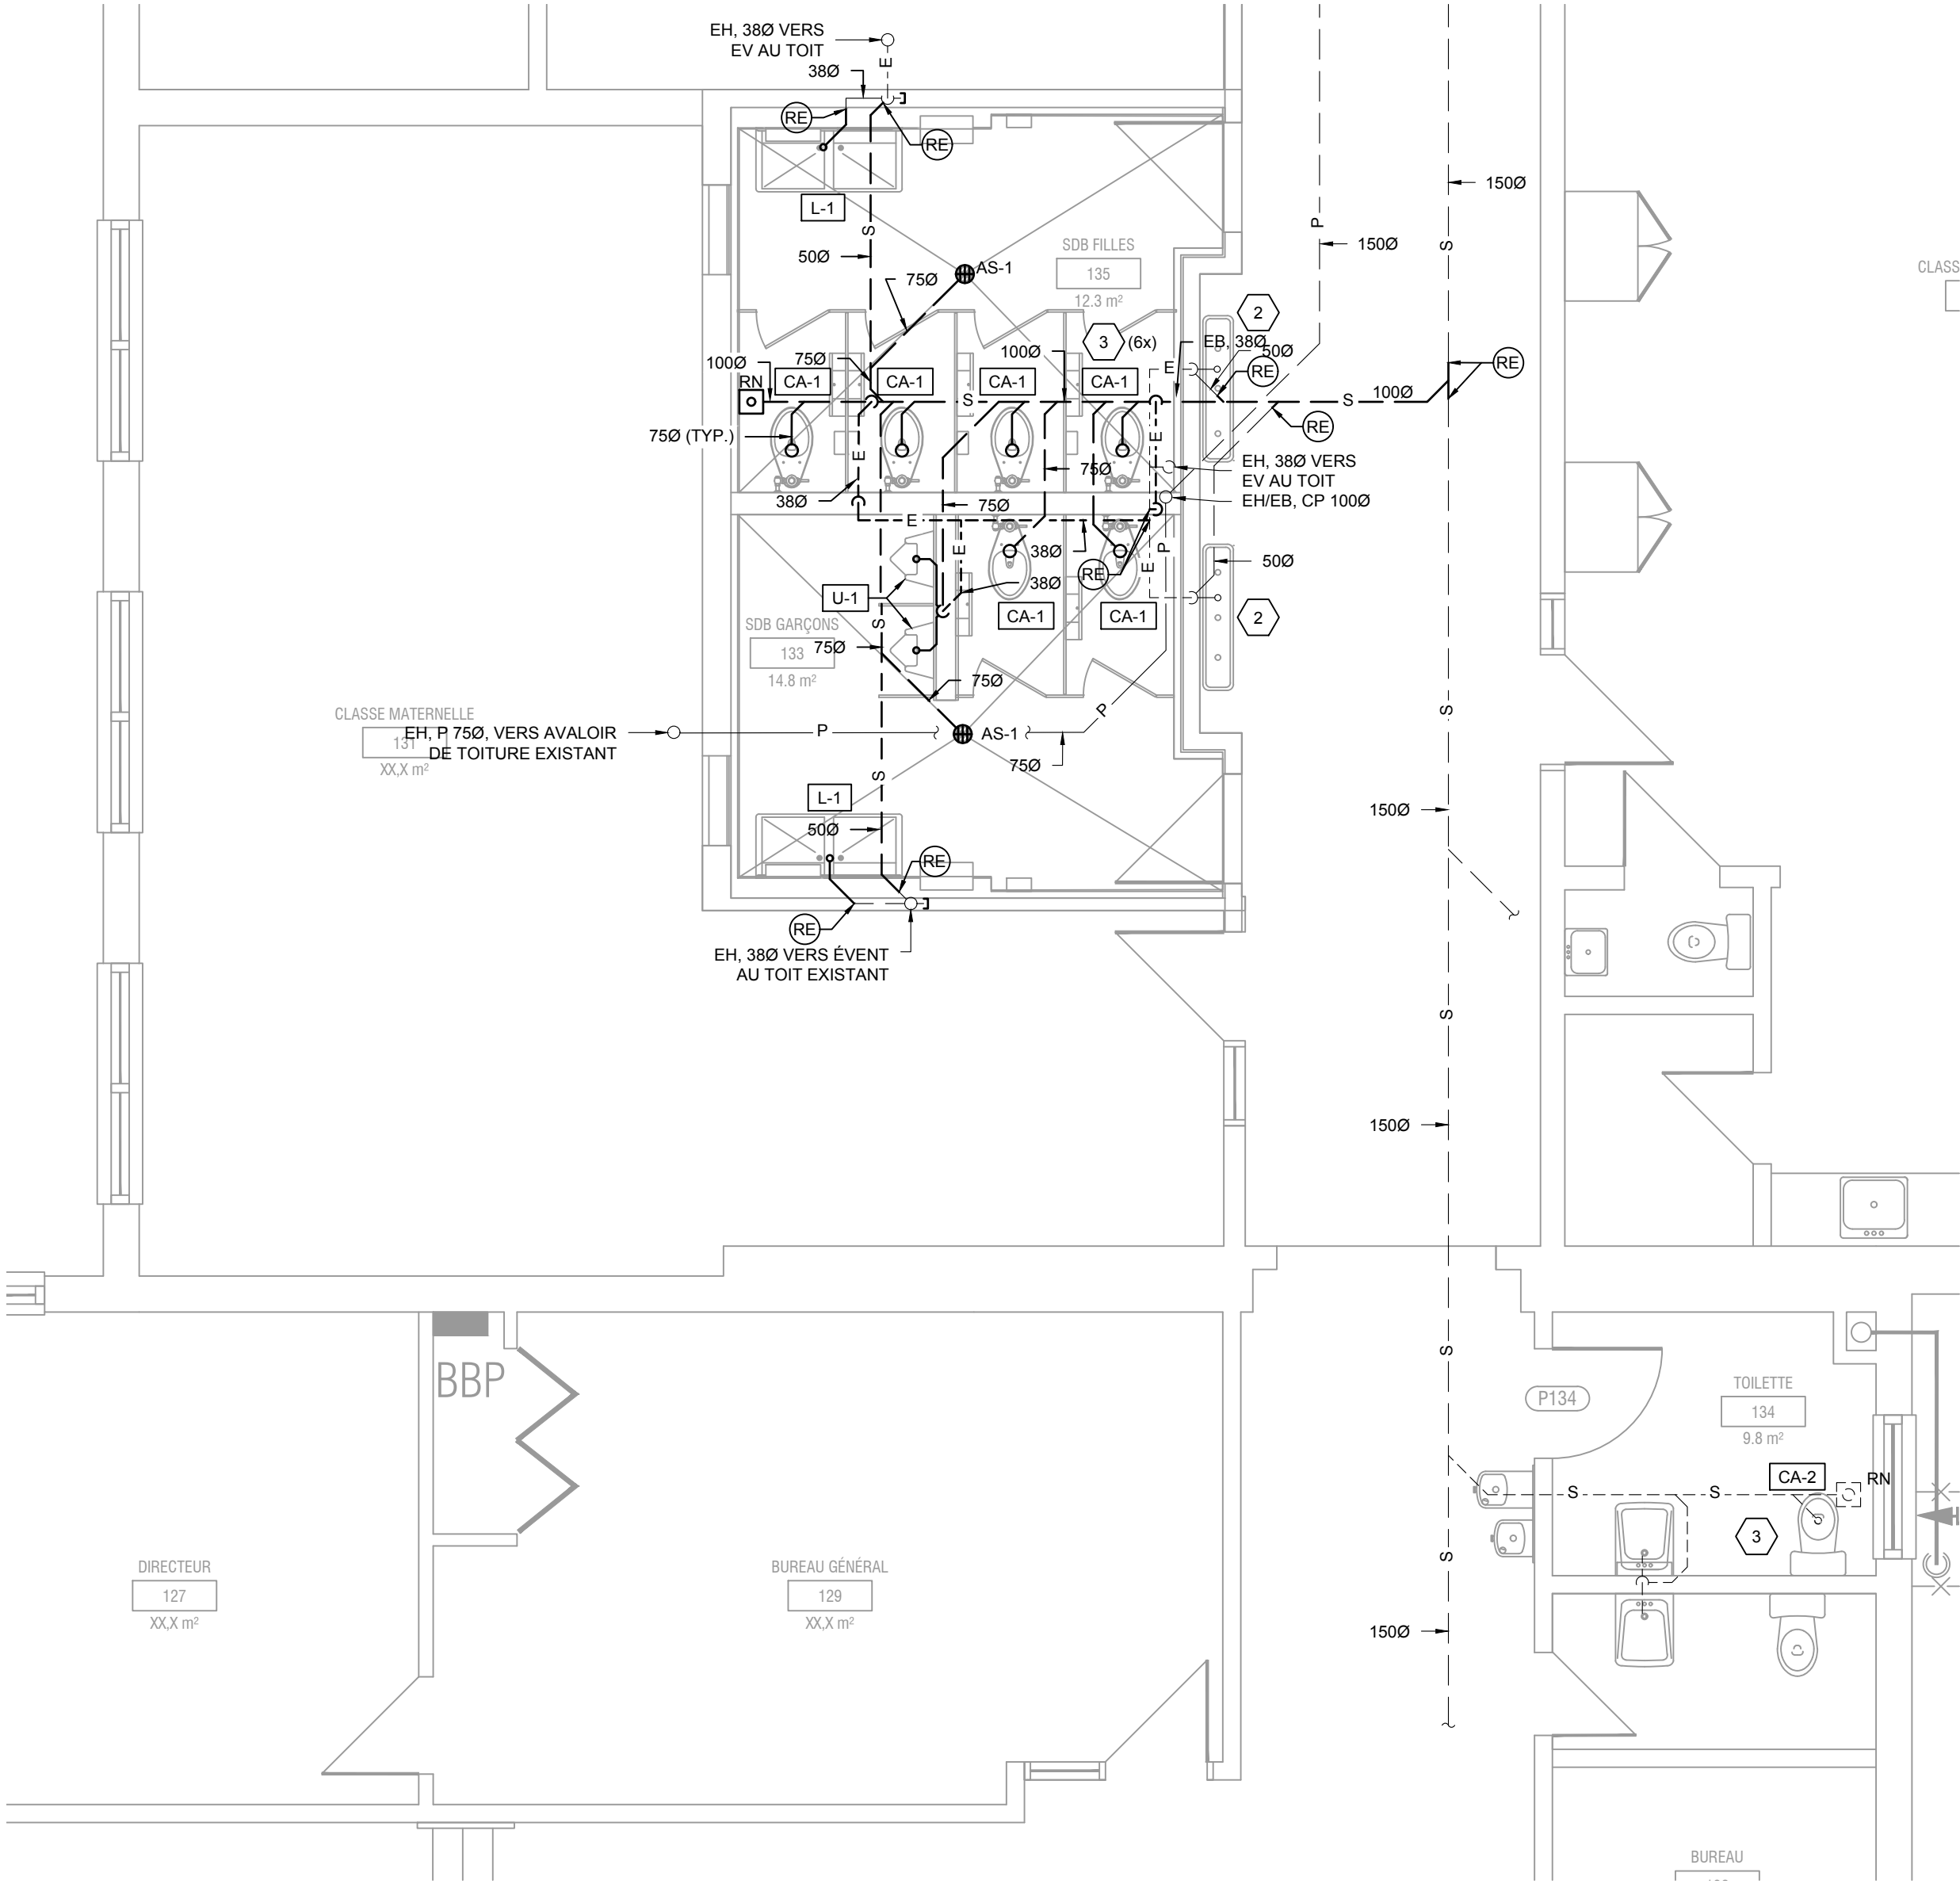

PLOMBERIE - DRAINAGE - RDC - RÉAMÉNAGEMENT

1:50

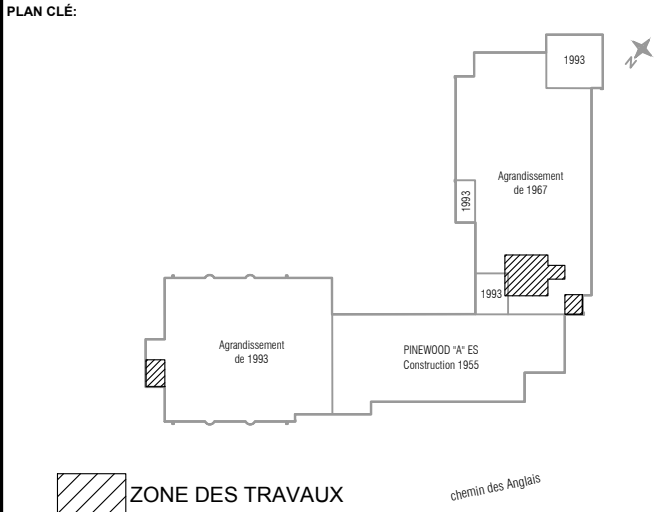

ARCHITECTE:

Ruccolo + Faubert Architectes Inc.
179 Jean-Talon Est, Montréal [Qc] H2R 1S8
Canada T: 514-527-1391 /
info@rfa-architectes.com
www.rfa-architectes.com

01	2024-12-10	Addenda M-01	D.P.
00	2024-11-22	Émis pour appel d'offres	D.P.
No.	Date	Description	Par



INGÉNIEUR :

CIMA+

CLIENT :

Commission scolaire
Sir-Wilfrid-Laurier
235, Montée Lesage Rosemère
(Québec)

PROJET :

École Primaire Pinewood A
Rénovations intérieures

TITRE DU DESSIN :

PLOMBERIE
EAU DOMESTIQUE ET DRAINAGE
REZ-DE-CHAUSSÉE
RÉAMÉNAGEMENT

DISCIPLINE	
MÉCANIQUE	
DESSINÉ PAR : G. Thibeault	ÉCHELLE : INDIQUÉE
CONCÉPU PAR : A. Sahoui, cpl	DATE : Août 2024
VÉRIFIÉ PAR : D. Philippe, ing.	VÉRIFIÉ PAR :
PROJET No : Z0016442	DESSIN No : M201
FEUILLE No : DE	