

# REMPLACEMENT DES FENESTRATION, FAÇADE LATÉRALE PHASE-2 - ÉCOLE LAURENDEAU-DUNTON



## PLANS ÉMIS POUR APPEL D'OFFRES 2024-12-13

NO. PROJET CLIENT : 037213785  
NO D'APPEL D'OFFRE : 24-198

INGÉNIEUR:

GESTIONNAIRE

ARCHITECTURE:

CLIENT:

LISTE DES PLANS: ■ ÉMIS LORS CE CETTE ÉMISSION

#### PRÉSENTATION

- A-000 PRÉSENTATION
- A-010 NOTES ET LÉGENDES

#### CONDITIONS EXISTANTES / DEMOLITIONS

- A-020 PAGE PHOTO
- A-X050 PLAN DE MOBILISATION

#### NOUVELLES CONDITIONS

- A-300 ÉLÉVATION LATÉRALE DROITE
- A-301 ÉLÉVATION AVANT
- A-500 DÉTAILS



2100, Fleury Est, bureau 202  
Montréal, Québec, H2B 1J5  
tel: 514.374.9656  
telec: 514.722.1093  
telec: 514.722.1093  
reception@architecteslm.com  
www.architecteslm.com  
Suivez-nous sur Twitter  
@ArchitectesLM



1100 boulevard de la Côte-Vertu,  
Montréal, Québec H4L 4V1

## NOTES GÉNÉRALES

VÉRIFIER TOUTES LES DIMENSIONS AU CHANTIER. AUCUNE DIMENSION NE DOIT ÊTRE PRISE DIRECTEMENT SUR LES DESSINS À LAIDE D'UNE ÉCHELLE.

AVISER IMMÉDIATEMENT L'ARCHITECTE POUR TOUTE NON-CONFORMITÉ OU CONDITIONS SPÉCIALES ENTRE LES INDICATIONS DONNÉES AUX DESSINS ET LA SITUATION RÉELLE VÉRIFIÉE AU CHANTIER.

PROTÉGER ADÉQUATEMENT LES OUVRAGES EXISTANTS. REMPLACER ET/OU RÉPARER IMMÉDIATEMENT TOUT OUVRAGE EXISTANT ENDOMMAGÉ DURANT LES TRAVAUX SANS AUCUN FRAIS ADDITIONNEL POUR LE PROPRIÉTAIRE.

SAUF INDICATIONS CONTRAIRES, TOUTS LES MATÉRIAUX DE DÉMOLITION SONT, UNE FOIS ENLEVÉS DE L'OUVRAGE, LA PROPRIÉTÉ DE L'ENTREPRENEUR.

TOUTS LES TRAVAUX DE PERCEMENTS, DE RAGRÉAGE DES SURFACES ADJACENTES AUX TRAVAUX, ET TOUTES LES INTERVENTIONS ARCHITECTURALES NÉCESSAIRES À L'EXÉCUTION COMPLÈTE DE L'OUVRAGE, MAIS NON INDICÉES PRÉCISÉMENT AUX PLANS ET DEVIS, SONT NÉANMOINS PARTIE INTÉGRALE DE L'OUVRAGE. AUCUN FRAIS ADDITIONNEL NE POURRA ÊTRE FACTURÉ AU PROPRIÉTAIRE POUR LA RÉALISATION DE CES TRAVAUX.

CLOISONS TEMPORAIRES : CONSTRUIRE TOUTS LES CLOISONNEMENTS TEMPORAIRES REQUIS, SELON LES INDICATIONS DONNÉES AU DEVIS OU AUX PLANS, POUR ISOLER L'OUVRAGE OU DES PARTIES DE CELUI-CI DES ARES VOISINES, DE MANIÈRE À RESPECTER LES EXIGENCES PERTINENTES DE SANTÉ ET SÉCURITÉ DES NORMES ET RÈGLEMENTS EN VIGUEUR, ET/OU PHASAGE.

RESPECT DE LA RÉGLEMENTATION : EFFECTUER LES TRAVAUX EN RESPECTANT TOUTES LES NORMES, EXIGENCES ET RÈGLEMENTS EN VIGUEUR, INCLUANT SANS S'Y LIMITER, LE CODE NATIONALE DU BÂTIMENT (CNB), LE CODE DE SÉCURITÉ SUR LES CHANTIERS DE CONSTRUCTION, LE CODE DE L'ÉLECTRICITÉ, LE CODE DE PLOMBERIE, ETC.

COORDONNER TOUTES LES OPÉRATIONS NÉCESSAIRES À L'EXÉCUTION COMPLÈTE DE L'OUVRAGE, COORDONNER TOUTES LES OPÉRATIONS ET TRAVAUX DES DIFFÉRENTS SOUS-TRAITANTS, INCLUANT LES INTERRELATIONS ENTRE EUX; ASSURER LES SERVICES ET LA LIVRAISON DES MATÉRIAUX, CONFORMÉMENT À L'ÉCHÉANCIER DES TRAVAUX.

## NOTES GÉNÉRALES DE DÉMOLITION

LES ZONES INDICUÉES SUR LES PLANS SONT À TITRE DE RÉFÉRENCE SEULEMENT ET NE DOIVENT PAS ÊTRE CONSIDÉRÉES COMME UNE DÉLIMITATION EXACTE OU PRÉCISE DE LA PORTÉE DES TRAVAUX. LES ENTREPRENEURS SONT RESPONSABLES D'EFFECTUER TOUTS LES TRAVAUX CONNEXES ET RAGRÉER/RÉPARER TOUTES LES SURFACES ET FINIS SUIVANT LES TRAVAUX DÉLECTROMÉCANIQUES ET DE STRUCTURE INDICUÉS SUR LES PLANS DES INGÉNIEURS, QU'ILS SOIENT À L'INTÉRIEUR OU À L'EXTÉRIEUR DES ZONES INDICUÉES.

## NOTES GÉNÉRALES POUR PEINTURES

IL EST SOUS LA RESPONSABILITÉ DU PEINTRE DE BIEN S'INFORMER ET SUIVRE LES CONSIGNES DONNÉES PAR LE FOURNISSEUR DE PEINTURE. CERTAINS PRODUITS ET COULEURS PEUVENT NÉCESSITER UN APPRÊT SPÉCIAL OU MÊME DES COUCHES SUPPLÉMENTAIRES SELON LE MANUFACTURIER. LE NON RESPECT DE CES RECOMMANDATIONS, AYANT POUR CONSÉQUENCE LE BESOIN D'APPLIQUER CES COUCHES SUPPLÉMENTAIRE, SERA SANS FRAIS POUR LE PROPRIÉTAIRE.

## LÉGENDE DE DÉMOLITION

|      |   |
|------|---|
| D-01 | (E.E.) FENÊTRE + CADRAGE + SOLINS (JAMBAGE, ALLÈGE ET TÊTE).<br>(E.C.) TABLETTE DE FENÊTRE INTÉRIEURE ET SOFFITES EXTÉRIEURES.<br>(E.E.) GRATTER POUR ENLEVER TOUT LE SCELLANT INTÉRIEUR ET EXTÉRIEUR SUSCEPTIBLE DE CONTENIR DE L'AMIANTE. VOIR RAPPORT. |
| D-02 | AUX AXES DES COLONNES, RECOUVREMENTS À DÉGARNIR. (VOIR DÉTAIL 1 / A-500).   |
| D-03 | (E.E.) GRATTER POUR ENLEVER TOUT LE SCELLANT, EXTÉRIEUR SEULEMENT, SUSCEPTIBLE DE CONTENIR DE L'AMIANTE. VOIR RAPPORT.  |

## LÉGENDE DE CONSTRUCTION

|      |   |
|------|---|
| K-01 | (N.) RECOUVREMENT D'ALUMINIUM NOIR, MÊME FINI QUE LES NOUVELLES FENÊTRES, TYPIQUE AUX AXES DE COLONNES (VOIR DÉTAIL 5 / A-500).   |
| K-02 | (N.) DÉTAIL TYPIQUE AUX EXTRÉMITÉS DES ASSEMBLAGES DE FENÊTRES (VOIR DÉTAIL 6 / A-500).   |
| K-03 | (N.) EN GUISE D'ALLÈGE, AU BAS DES NOUVELLES FENÊTRES. INSTALLER UN NOUVEAU SOLIN EN ALUMINIUM PRÉPEINT NOIR, 1,6 MM D'ÉPAIS, SUR BATI DE BOIS. PRÉVOIR SUR LE DESSUS DU SOLIN, UNE PENTE MINIMUM DE 2% VERS L'EXTÉRIEUR. |
| K-04 | (N.) RÉPARER LES CAUFEUTRAGES SUR TOUT LE POURTOUR DES OUVERTURES, EXTÉRIEUR SEULEMENT. COULEUR À AGENCER À L'EXISTANT.   |
| K-05 | (N.) NOUVELLE FENÊTRE D'ALUMINIUM EN BANDEAU, QTÉ : 4   |
| K-06 | (N.) RÉPARER LES CAUFEUTRAGES SUR TOUT LE POURTOUR DES OUVERTURES, INTÉRIEUR ET EXTÉRIEUR. COULEUR NOIR.  |

## LÉGENDE GÉNÉRALE

|  |  |
|--|--|
|  | -MURS ET / OU CLOISON (E.C.)                       |
|  | -MURS ET / OU CLOISON (E.E.)                       |
|  | -MURS ET / OU CLOISON (N.)                         |
|  | -MURS ET / OU CLOISON EN PLAN EN BÉTON (N.)        |
|  | -PORTE, CADRE ET QUINCAILLERIE (E.C.)              |
|  | -PORTE, CADRE ET QUINCAILLERIE (E.E.)              |
|  | -PORTE, CADRE ET QUINCAILLERIE (N.)                |
|  | -AXES (EXISTANT)                                   |
|  | -AXES (DÉMOLITION)                                 |
|  | -AXES (NOUVEAU)                                    |
|  | -NOM ET NUMÉRO DE PIÈCE                            |
|  | -NOTE DE DÉMOLITION                                |
|  | -NOTE DE CONSTRUCTION                              |
|  | -NUMÉRO DE PORTE                                   |
|  | -NUMÉRO DE FENÊTRE EXTÉRIEUR                       |
|  | -NUMÉRO DE FENÊTRE INTÉRIEUR                       |
|  | -TYPE DE MUR, CLOISON OU SOUFFLAGE                 |
|  | -DIFFÉRENCE DE NIVEAUX                             |
|  | - RÉFÉRENCE ADDENDA                                |
|  | - A: NUMÉRO DE DESSIN<br>- B: FEUILLE DE RÉFÉRENCE |
|  | - BULLE DE RÉFÉRENCE DÉTAIL EN PLAN                |
|  | - RÉFÉRENCE ÉLÉVATION                              |
|  | - RÉFÉRENCE DÉTAIL EN COUPE                        |
|  | - BULLE DE NIVEAU                                  |
|  | - CLOISON UL 45 MINUTES                            |
|  | - CLOISON UL 1 HEURE                               |
|  | - CLOISON UL 2 HEURES                              |
|  | - CLOISONS TEMPORAIRES                             |
|  | - LIGNE CENTRALE                                   |

## ABRÉVIATIONS GÉNÉRALES

|            |                                    |
|------------|------------------------------------|
| (E.C.)     | EXISTANT CONSERVÉ                  |
| (E.E.)     | EXISTANT À ENLEVER                 |
| (E.A.R.)   | EXISTANT À RÉINSTALLER             |
| (E.R.)     | EXISTANT RÉINSTALLÉ                |
| (E.A.M.R.) | EXISTANT À MODIFIER ET RÉINSTALLER |
| (E.M.R.)   | EXISTANT MODIFIÉ ET RÉINSTALLER    |
| (N.)       | NOUVEAU                            |
| (H.C.)     | HORS CONTRAT                       |
| (E.V.)     | ÉVENT                              |
| (D.T.)     | DRAIN DE TOIT                      |
| (D.P.)     | DRAIN DE PLANCHER                  |
| (D.F.)     | DRAIN DE FOND                      |
| (M.T.)     | MOULURE DE TRANSITION              |
| (S.M.E.)   | SEUIL DE MARBRE ENCASTRÉ           |
| (J.C.)     | JOINT DE CONTRÔLE                  |
| (J.C.R.)   | JOINT CREUX                        |
| (L.L.)     | LINTEAU LIBRE                      |
| (L.S.)     | LINTEAU STRUCTURAL                 |
| (C.P.)     | CÔIN PROTECTEUR                    |
| (C.V.)     | CONTREVENTEMENT                    |
| (B.P.)     | BOUTON POUSSOIR                    |
| (E.A.M.)   | EXISTANT À MODIFIER                |



2100, Fleury Est, 2e étage  
Montréal, Québec, H2B 1J5  
tél: 514.374.9656

NOTES :

| No. | REVISION                 | PAR  | DATE       |
|-----|--------------------------|------|------------|
| 03  | EMIS POUR APPEL D'OFFRES | P.L. | 2024/12/13 |
| 02  | EMIS POUR APPEL D'OFFRE  | P.L. | 2024/11/27 |
| 01  | EMIS POUR 100%           | P.L. | 2024/10/14 |

PROJET: **REMPLACEMENT DES FENÊTRATIONS, FAÇADE LATÉRALE PHASE-2**  
ÉCOLE LAURENDEAU-DUNTON  
1515, RUE RANCOURT, LASALLE, QUÉBEC, H8N 1R7

CLIENT: CENTRE DE SERVICES SCOLAIRES MARGUERITE-BOURGEOYS  
1100, BOULEVARD DE LA CÔTE-VERTU  
MONTREAL, QC, H4L 4V1  
HYACINTHE MBADINGA, CFI  
CHARGÉ DE PROJET- SECTEUR NORD

CONSULTANTS:  
**STRUCTURE:**  
  
**MEC./ELEC.:**

A: No. DU DESSIN  
B: No. DE FEUILLE OU LE DESSIN EST DÉTAILLÉ

DESSINÉ PAR: X.X.  
VÉRIFIÉ PAR: X.X.


TITRE:  
NOTES GÉNÉRALES ET LÉGENDE

DOSSIER: 24-2717  
DATE: 2024/07  
ÉCHELLE: AUCUNE  
PAGE: A-010


NOTE:  
L'ENTREPRENEUR DEVRA PRENDRE ET VÉRIFIER SUR PLACE LES DIMENSIONS AVANT DE COMMENCER TOUT TRAVAIL.




IMG. 01 - LOCAL 217

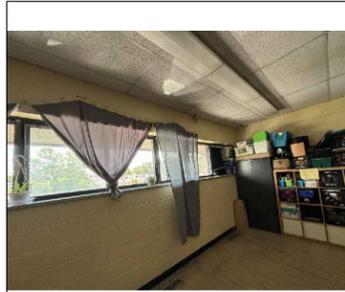

IMG. 02 - LOCAL 217

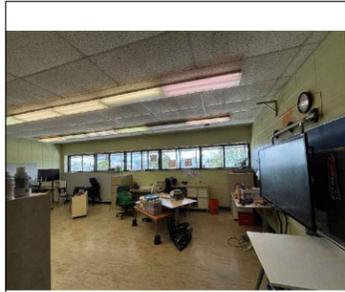

IMG. 03 - LOCAL 218

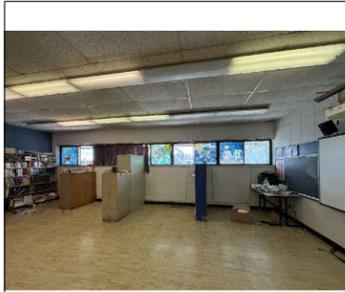


IMG. 04 - LOCAL 219




IMG. 05 - LOCAL 219




IMG. 06 - LOCAL 219

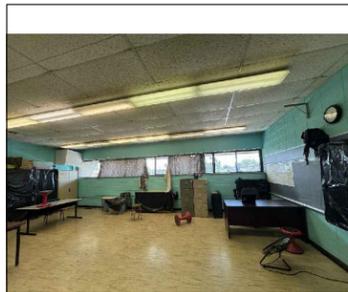


IMG. 07 - LOCAL 220

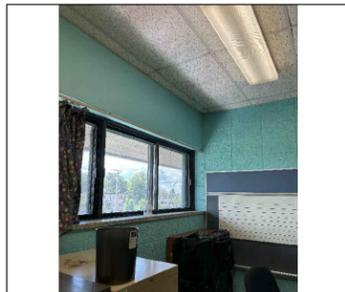


IMG. 08 - LOCAL 220

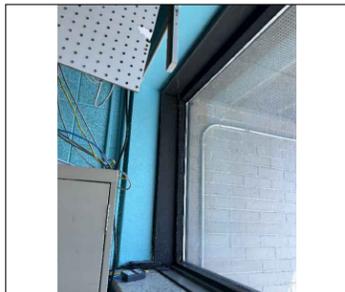

IMG. 09 - LOCAL 220

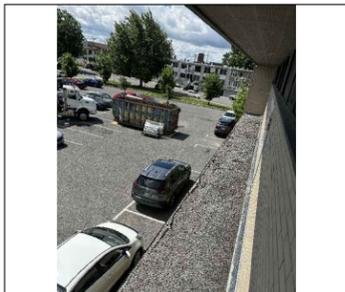

IMG. 10 - VUE EXTÉRIEURE  
FENÊTRES

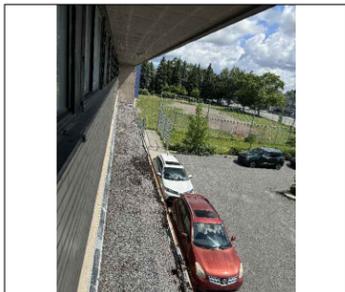

IMG. 11 - VUE EXTÉRIEURE FENÊTRES



IMG. 12- VUE EXTÉRIEURE FENÊTRES



2100, Fleury Est, 2e étage  
Montréal, Québec, H2B 1J5  
tél: 514.374.9656

NOTES :

| No. | REVISION                 | PAR  | DATE        |
|-----|--------------------------|------|-------------|
| 03  | EMIS POUR APPEL D'OFFRES | P.L. | 2024/1/21/3 |
| 02  | EMIS POUR APPEL D'OFFRE  | P.L. | 2024/1/1/27 |
| 01  | EMIS POUR 100%           | P.L. | 2024/10/1/4 |

PROJET: REMPLACEMENT DES FENESTRATIONS,  
FAÇADE LATÉRALE PHASE-2  
ÉCOLE LAURENDEAU-DUNTON  
1515, RUE RANCOURT, LASALLE, QUÉBEC, H3N 1R7

CLIENT: CENTRE DE SERVICES SCOLAIRES MARGUERITE-BOURGEOYS  
1100, BOULEVARD DE LA CÔTE-VERTU  
MONTREAL, QC, H4L 4V1  
HYACINTHE MBADINGA, CFI  
CHARGÉ DE PROJET - SECTEUR NORD

CONSULTANTS:  
STRUCTURE:  
MEC/ELEC:

A: No. DU DESSIN  
B: No. DE FEUILLE OU  
LE DESSIN EST DÉTAILLÉ

DESSINÉ PAR:  
XX  
VÉRIFIÉ PAR :  
XX

TITRE:  
PAGE PHOTO  
CONDITIONS EXISTANTES

Ordre des architectes  
du Québec  
A 2245  
PIERRE LABONTÉ  
ARCHITECTE

DOSSIER:  
24-2717  
DATE:  
2024/07  
ECHELLE:  
PAGE:  
A-020

NOTE:  
L'ENTREPRENEUR DEVRA PRENDRE ET VÉRIFIER SUR PLACE LES  
DIMENSIONS AVANT DE COMMENCER TOUT TRAVAIL.



2100, Fleury Est, 2e étage  
Montréal, Québec, H2B 1J5  
tel: 514.374.9656

NOTES :

| 03  | EMIS POUR APPEL D'OFFRES | P.L. | 2024/12/13 |
|-----|--------------------------|------|------------|
| 02  | EMIS POUR APPEL D'OFFRE  | P.L. | 2024/11/27 |
| 01  | EMIS POUR 100%           | P.L. | 2024/10/14 |
| No. | REVISION                 | PAR  | DATE       |

PROJET: REMPLACEMENT DES FENESTRATIONS,  
FAÇADE LATÉRALE PHASE-2  
ÉCOLE LAURENDEAU-DUNTON  
1515, RUE RANCOURT, LASALLE, QUÉBEC, H8N 1R7

CLIENT: CENTRE DE SERVICES SCOLAIRES MARGUERITE-BOURGOYNS  
1100, BOULEVARD DE LA CÔTE-VERTU  
MONTRÉAL, QC, H4L 4V1  
HYACINTHE MBADINGA, CFI  
CHARGÉ DE PROJET- SECTEUR NORD

CONSULTANTS:  
STRUCTURE:  
MEC/ELEC.:


DESINÉ PAR: X.X.  
VÉRIFIÉ PAR: X.X.

TITRE:  
PLAN DE MOBILISATION

DOSSIER: 24-2717  
DATE: 2024/07  
ECHELLE: 1 = 200  
PAGE: A-X050

NOTE:  
L'ENTREPRENEUR DEVA PRENDRE ET VÉRIFIER SUR PLACE LES DIMENSIONS AVANT DE COMMENCER TOUT TRAVAIL.

RUE RANCOURT

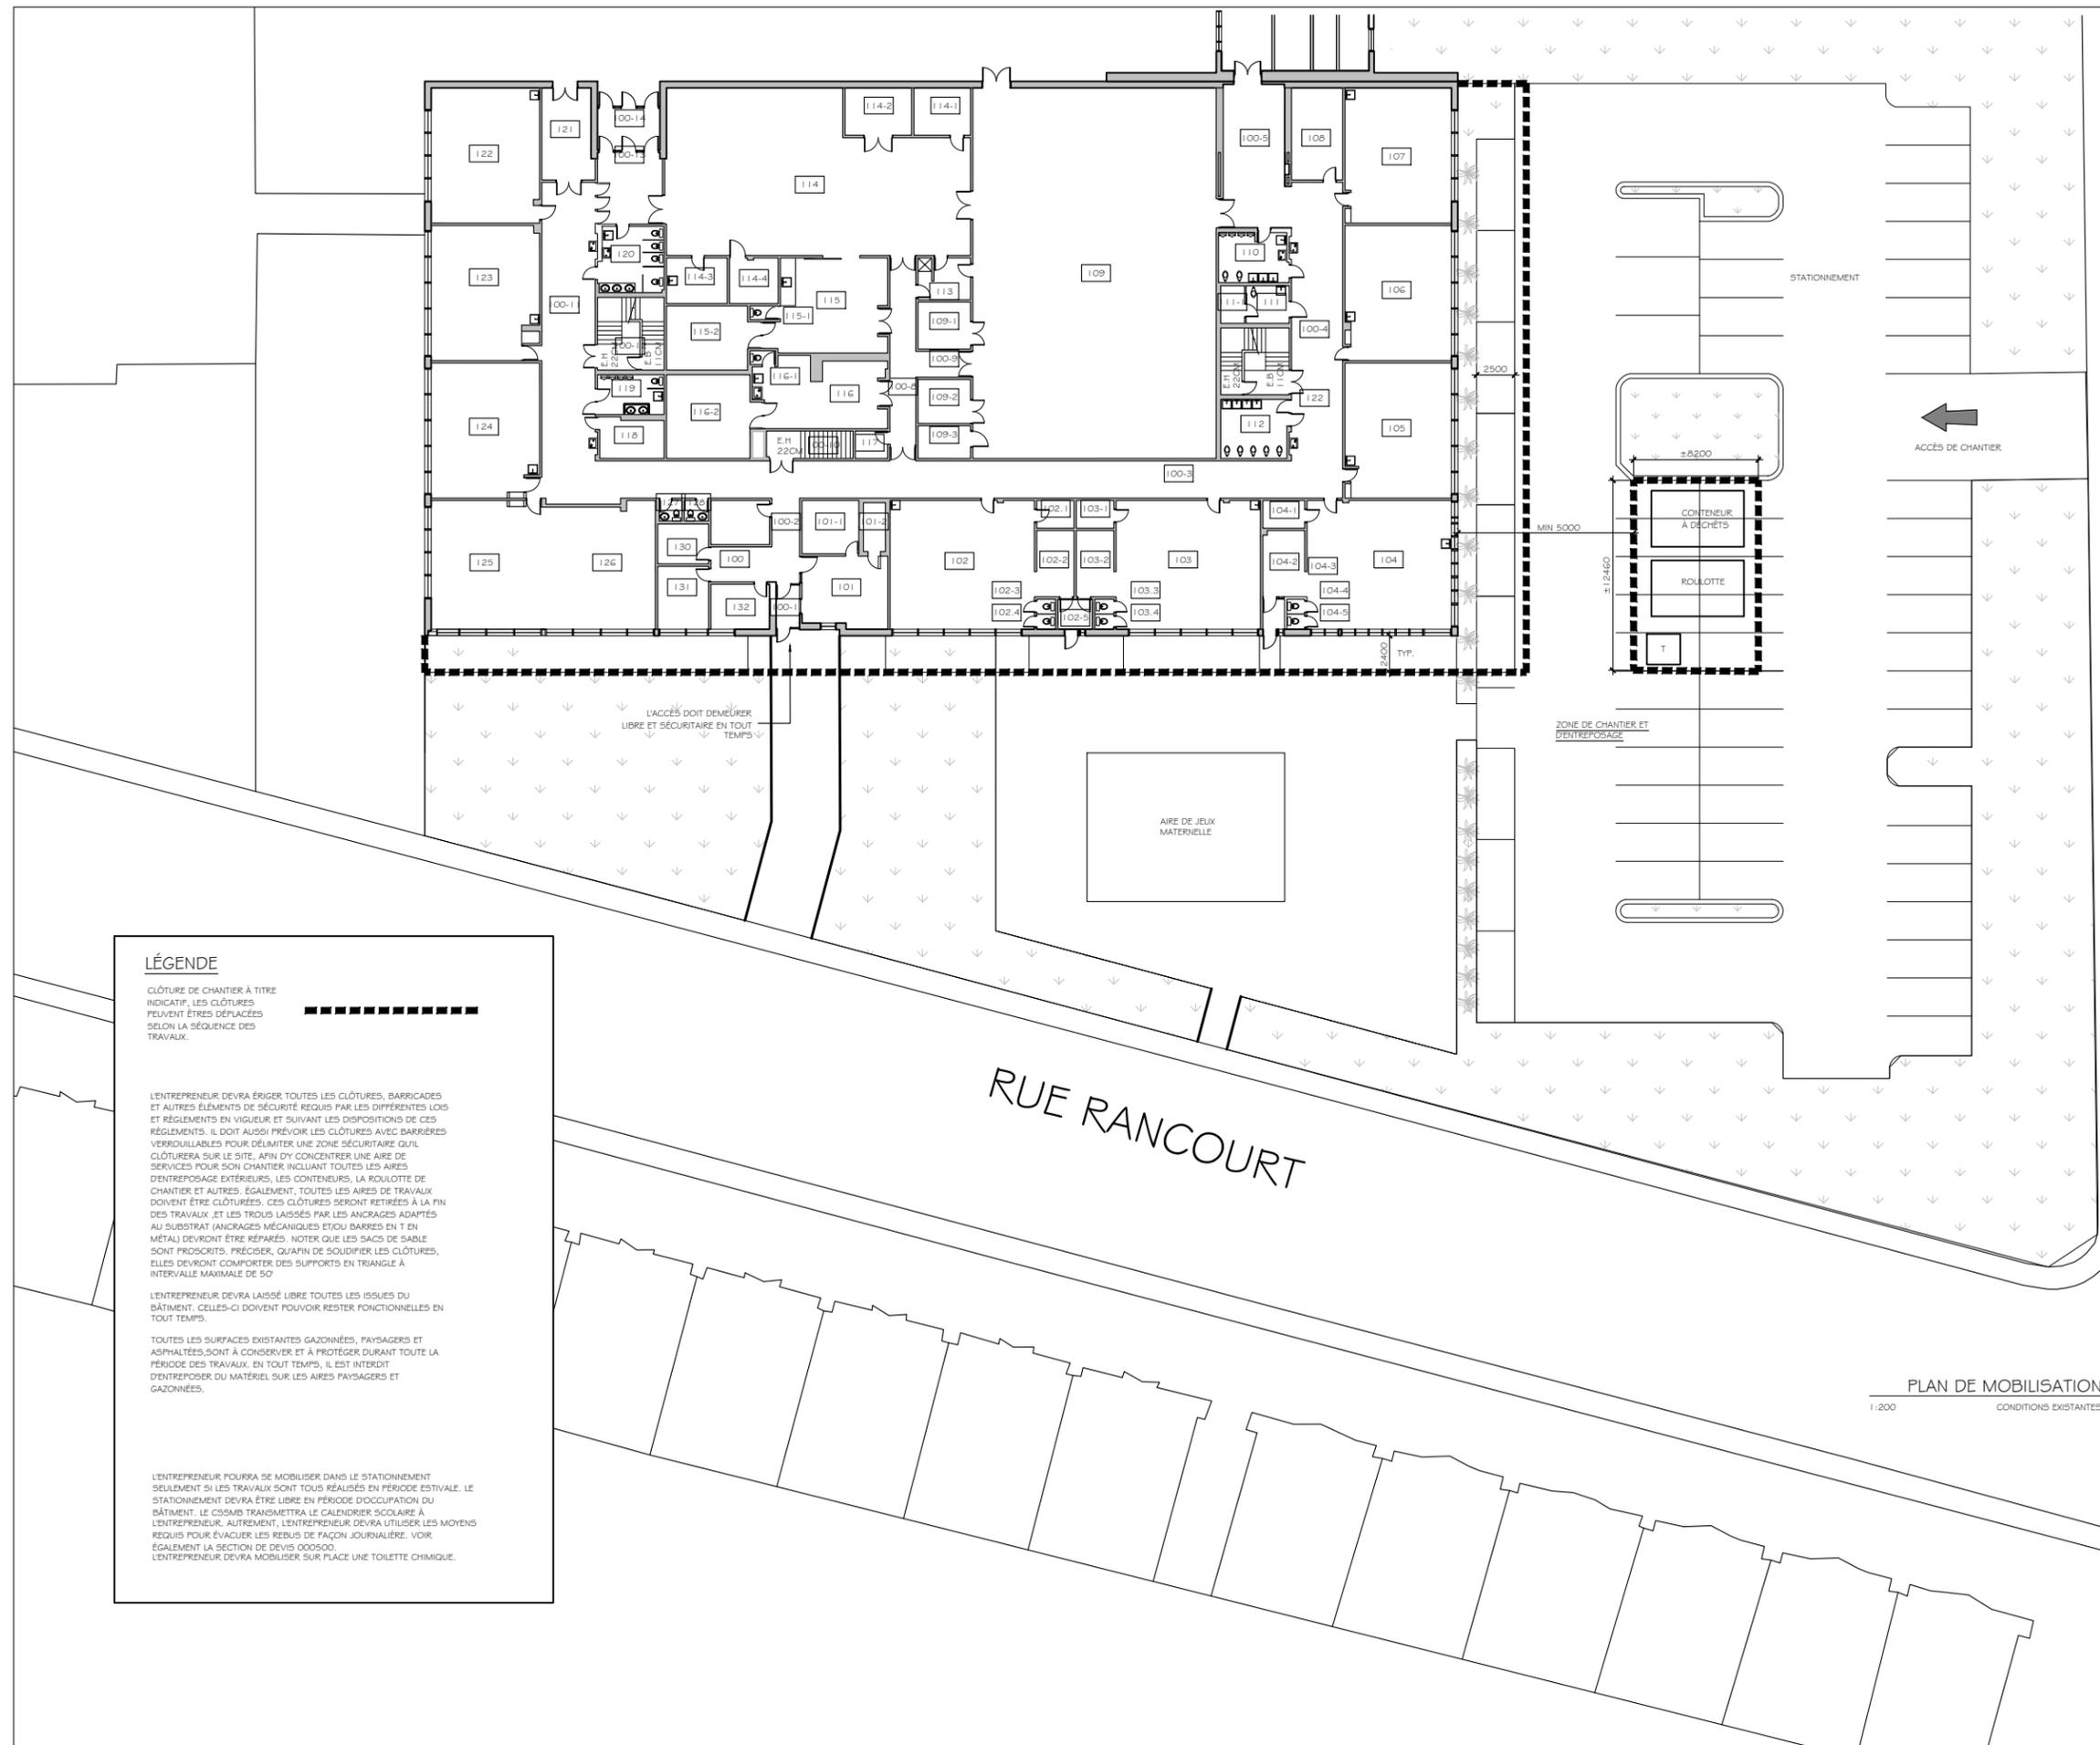

**LÉGENDE**

CLÔTURE DE CHANTIER À TITRE INDICATIF, LES CLÔTURES PEUVENT ÊTRE DÉPLACÉES SELON LA SÉQUENCE DES TRAVAUX.

L'ENTREPRENEUR DEVA ÉRIGER TOUTES LES CLÔTURES, BARRICADES ET AUTRES ÉLÉMENTS DE SÉCURITÉ REQUIS PAR LES DIFFÉRENTES LOIS ET RÉGLEMENTS EN VIGUEUR ET SUIVANT LES DISPOSITIONS DE CES RÉGLEMENTS. IL DOIT AUSSI PRÉVOIR LES CLÔTURES AVEC BARRIÈRES VERROUILLABLES POUR DÉLIMITER UNE ZONE SÉCURITAIRE QUI CLÔTURERA SUR LE SITE, AFIN D'Y CONCENTRER UNE AIRE DE SERVICES POUR SON CHANTIER INCLUANT TOUTES LES AIRES D'ENTREPOSAGE EXTÉRIEURS, LES CONTENEURS, LA ROULOTTE DE CHANTIER ET AUTRES. ÉGALEMENT, TOUTES LES AIRES DE TRAVAIL DOIVENT ÊTRE CLÔTURÉES. CES CLÔTURES SERONT RETIRÉES À LA FIN DES TRAVAUX ET LES TROUS LAISSÉS PAR LES ANCRAGES ADAPTÉS AU SUBSTRAT (ANCRAGES MÉCANIQUES ET/OU BARRES EN T EN MÉTAL) DEVONT ÊTRE RÉPARÉS. NOTER QUE LES SACS DE SABLE SONT PROSCRITS. PRÉCISER, QU'AFIN DE SOUDIFIER LES CLÔTURES, ELLES DEVONT COMPORTER DES SUPPORTS EN TRIANGLE À INTERVALLE MAXIMALE DE 50'

L'ENTREPRENEUR DEVA LAISSÉ LIBRE TOUTES LES ISSUES DU BÂTIMENT. CELLES-CI DOIVENT POUVOIR RESTER FONCTIONNELLES EN TOUT TEMPS.

TOUTES LES SURFACES EXISTANTES GAZONNÉES, PAYSAGERS ET ASPHALTÉES, SONT À CONSERVER ET À PROTÉGER DURANT TOUTE LA PÉRIODE DES TRAVAUX. EN TOUT TEMPS, IL EST INTERDIT D'ENTREPOSER DU MATÉRIEL SUR LES AIRES PAYSAGERS ET GAZONNÉES.

L'ENTREPRENEUR POURRA SE MOBILISER DANS LE STATIONNEMENT SEULEMENT SI LES TRAVAUX SONT TOUTS RÉALISÉS EN PÉRIODE ESTIVALE. LE STATIONNEMENT DEVA ÊTRE LIBRE EN PÉRIODE D'OCCUPATION DU BÂTIMENT. LE CSMB TRANSMETTRA LE CALENDRIER SCOLAIRE À L'ENTREPRENEUR. AUTREMENT, L'ENTREPRENEUR DEVA UTILISER LES MOYENS REQUIS POUR ÉVACUER LES REBUS DE FAÇON JOURNALIÈRE. VOIR ÉGALEMENT LA SECTION DE DEVIS 000500.  
L'ENTREPRENEUR DEVA MOBILISER SUR PLACE UNE TOILETTE CHIMIQUE.

PLAN DE MOBILISATION  
1:200 CONDITIONS EXISTANTES



2100, Fleury Est, 2e étage  
 Montréal, Québec, H2B 1J5  
 tél: 514.374.9656

NOTES :

| No. | REVISION                 | PAR  | DATE       |
|-----|--------------------------|------|------------|
| 03  | EMIS POUR APPEL D'OFFRES | P.L. | 2024/12/13 |
| 02  | EMIS POUR APPEL D'OFFRE  | P.L. | 2024/11/27 |
| 01  | EMIS POUR 100%           | P.L. | 2024/10/14 |

PROJET: REMPLACEMENT DES FENESTRATIONS,  
 FAÇADE LATÉRALE PHASE-2  
 ÉCOLE LAURENDEAU-DUNTON  
 1515, RUE RANCOURT, LASALLE, QUÉBEC, H8N 1R7

CLIENT: CENTRE DE SERVICES SCOLAIRES MARGUERITE-BOURGOYS  
 1100, BOULEVARD DE LA CÔTE-VERTU  
 MONTRÉAL, QC, H4L 4V1  
 HYACINTHE MBADINGA, CFI  
 CHARGÉ DE PROJET- SECTEUR NORD


CONSULTANTS:  
 STRUCTURE:  
 MEC/ELEC.:

DESINÉ PAR: X.X.  
 VÉRIFIÉ PAR: X.X.


TITRE:  
 ÉLÉVATION LATÉRALE DROITE

DOSSIER: 24-2717  
 DATE: 2024/07  
 ECHELLE: 1 = 100  
 PAGE: A-300


NOTE:  
 L'ENTREPRENEUR DEVRA PRENDRE ET VÉRIFIER SUR PLACE LES DIMENSIONS AVANT DE COMMENCER TOUT TRAVAIL.

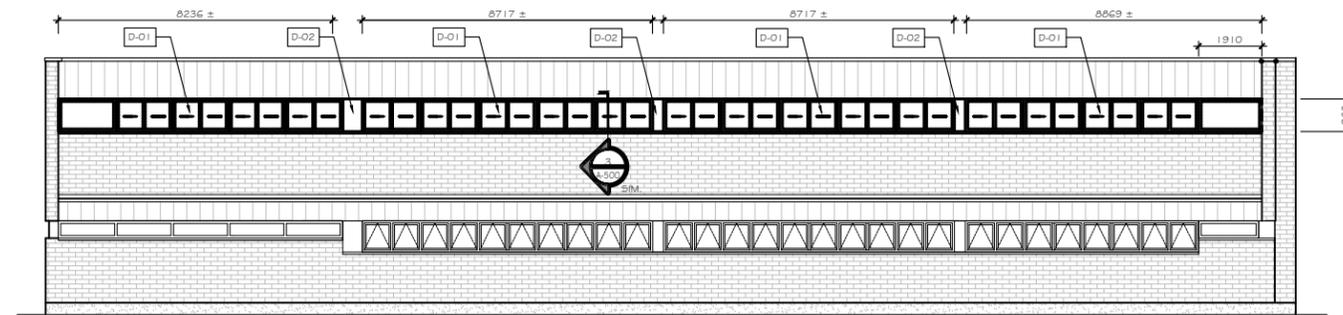


ÉLÉVATION LATÉRALE DROITE 1  
 1:100 DÉMOLITION CONDITIONS A-300

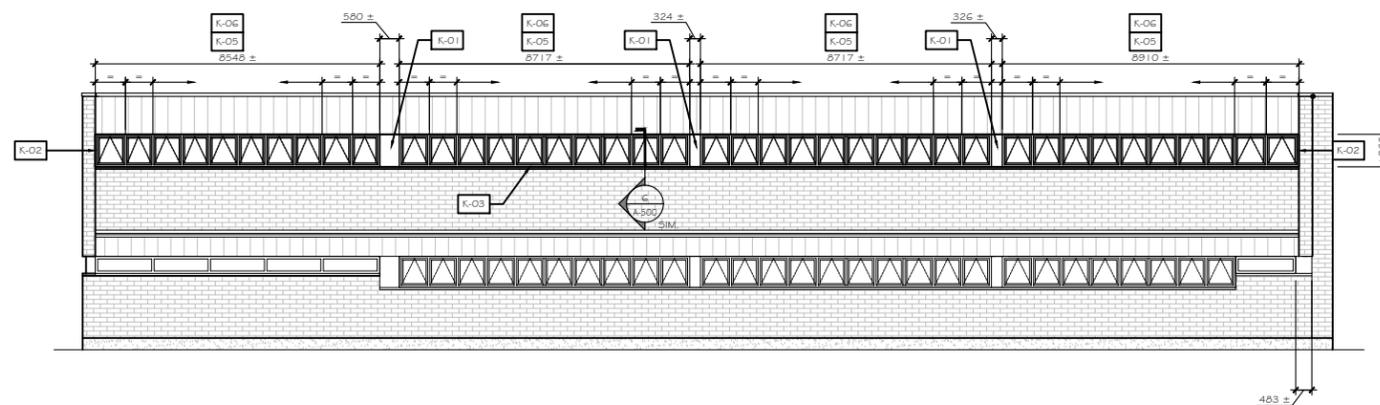


ÉLÉVATION LATÉRALE DROITE 2  
 1:100 NOUVELLES CONDITIONS A-300

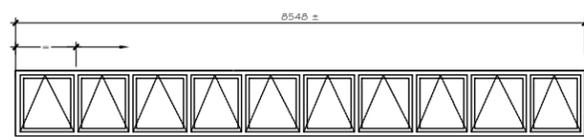

TYPE F1 : QTÉ : 1  
 UNITÉ-SCÉLLÉ : VTH 1, VOIR DEVIS

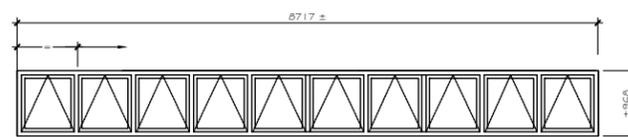

TYPE F2 : QTÉ : 2  
 UNITÉ-SCÉLLÉ : VTH 1, VOIR DEVIS

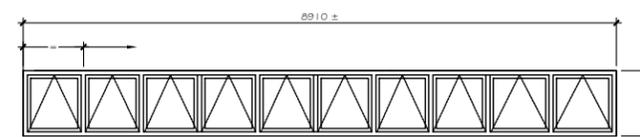


TYPE F3 : QTÉ : 1  
 UNITÉ-SCÉLLÉ : VTH 1, VOIR DEVIS





2100, Fleury Est, 2e étage  
 Montréal, Québec, H2B 1J5  
 tél: 514.374.9656

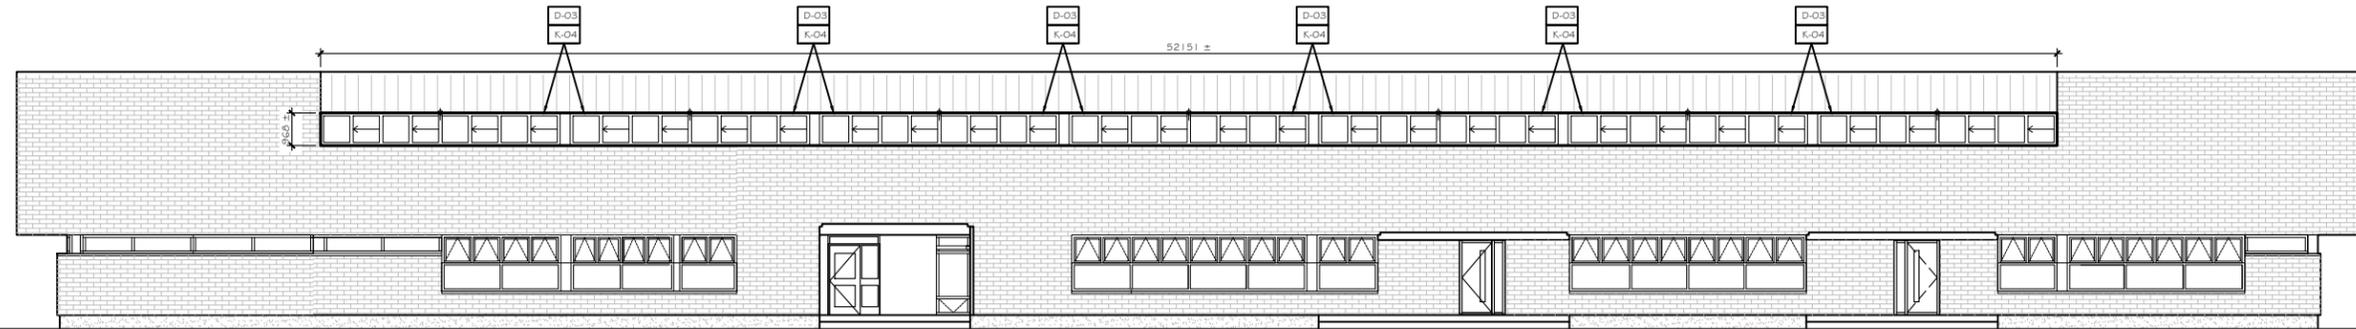

ÉLÉVATION AVANT 1  
 1:100 NOUVELLES CONDITIONS A-301

NOTES :

| No. | REVISION                 | PAR  | DATE       |
|-----|--------------------------|------|------------|
| 03  | EMIS POUR APPEL D'OFFRES | P.L. | 2024/12/13 |
| 02  | EMIS POUR APPEL D'OFFRE  | P.L. | 2024/11/27 |
| 01  | EMIS POUR 100%           | P.L. | 2024/10/14 |

PROJET: REMPLACEMENT DES FENESTRATIONS,  
 FAÇADE LATÉRALE PHASE-2  
 ÉCOLE LAURENDEAU-DUNTON  
 1515, RUE RANCOURT, LASALLE, QUÉBEC, H8N 1R7

CLIENT: CENTRE DE SERVICES SCOLAIRES MARGUERITE-BOURGOYS  
 1100, BOULEVARD DE LA CÔTE-VERTU  
 MONTRÉAL, QC, H4L 4V1  
 HYACINTHE MBADINGA, CFI  
 CHARGÉ DE PROJET- SECTEUR NORD

CONSULTANTS:  
 STRUCTURE:  
 MEC/ELEC.:

A: No. DU DESSIN  
 B: No. DE FEUILLE OU  
 LE DESSIN EST DÉTAILLÉ

DESSINÉ PAR:  
 X.X.  
 VÉRIFIÉ PAR:  
 X.X.

TITRE:  
 ÉLÉVATION AVANT

DOSSIER: 24-2717  
 DATE: 2024/07  
 ECHELLE: 1 = 100  
 PAGE: A-301

NOTE:  
 L'ENTREPRENEUR DEVRA PRENDRE ET VÉRIFIER SUR PLACE LES  
 DIMENSIONS AVANT DE COMMENCER TOUT TRAVAIL.





2100, Fleury Est, 2e étage  
Montréal, Québec, H2B 1J5  
tél: 514.374.9656

NOTES :

|    |                          |      |            |
|----|--------------------------|------|------------|
| 03 | EMIS POUR APPEL D'OFFRES | P.L. | 2024/12/13 |
| 02 | EMIS POUR APPEL D'OFFRE  | P.L. | 2024/11/27 |
| 01 | EMIS POUR 100%           | P.L. | 2024/10/14 |

| No. | REVISION | PAR | DATE |
|-----|----------|-----|------|
|     |          |     |      |

PROJET: REMPLACEMENT DES FENESTRATIONS, FAÇADE LATÉRALE PHASE-2  
ÉCOLE LAURENDEAU-DUNTON  
1515, RUE RANCOURT, LASALLE, QUÉBEC, H8N 1R7

CLIENT: CENTRE DE SERVICES SCOLAIRES MARGUERITE-BOURGOYNS  
1100, BOULEVARD DE LA CÔTE-VERTU  
MONTREAL, QC, H4L 4V1  
HYACINTHE MBADINGA, CFI  
CHARGÉ DE PROJET- SECTEUR NORD

CONSULTANTS:  
STRUCTURE:


MEC/ELEC:

DESSINÉ PAR: X.X.  
VÉRIFIÉ PAR: X.X.


TITRE: DÉTAILS FENÊTRES

DOSSIER: 24-2717  
DATE: 2024/07  
ECHELLE: 1/5  
PAGE: A-500


NOTE: L'ENTREPRENEUR DEVRA PRENDRE ET VÉRIFIER SUR PLACE LES DIMENSIONS AVANT DE COMMENCER TOUT TRAVAIL.

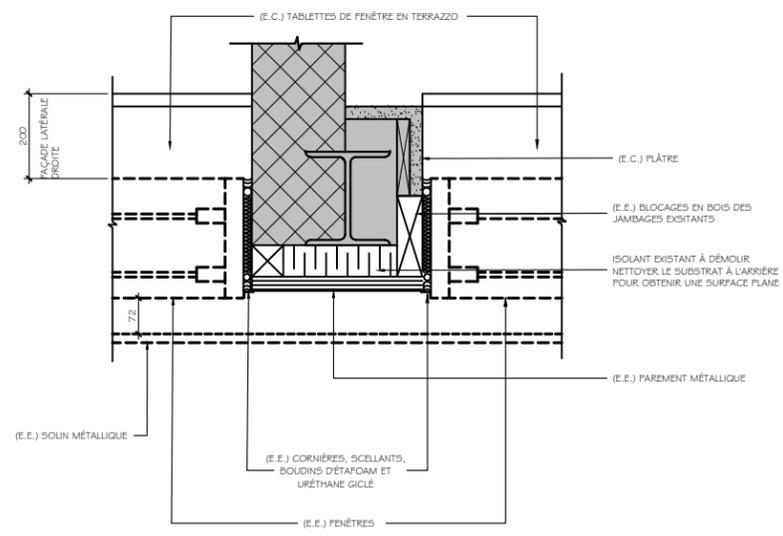


JAMBAGE TYPIQUE 1  
1:5 CONDITIONS EXISTANTES A-500

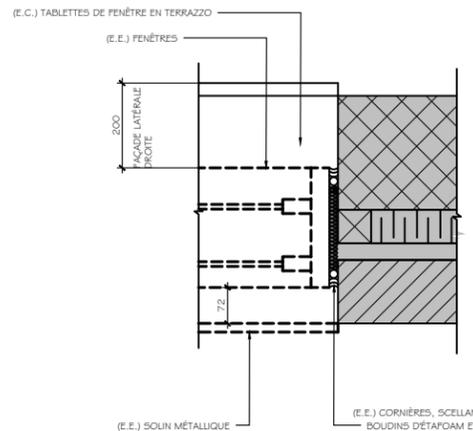


JAMBAGE TYPIQUE 2  
1:5 CONDITIONS EXISTANTES A-500

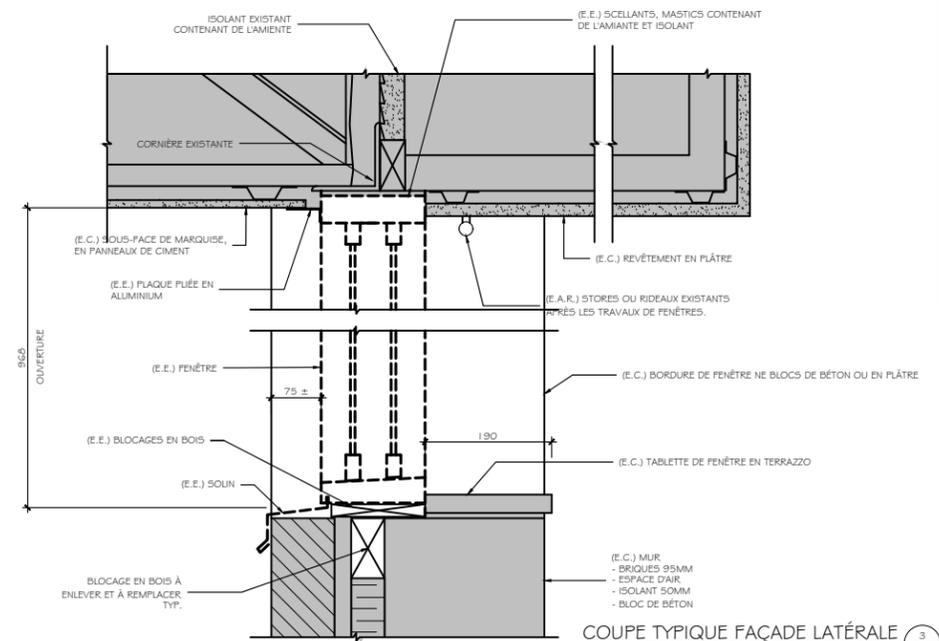


COUPE TYPIQUE FAÇADE LATÉRALE 3  
1:5 CONDITIONS EXISTANTES A-500

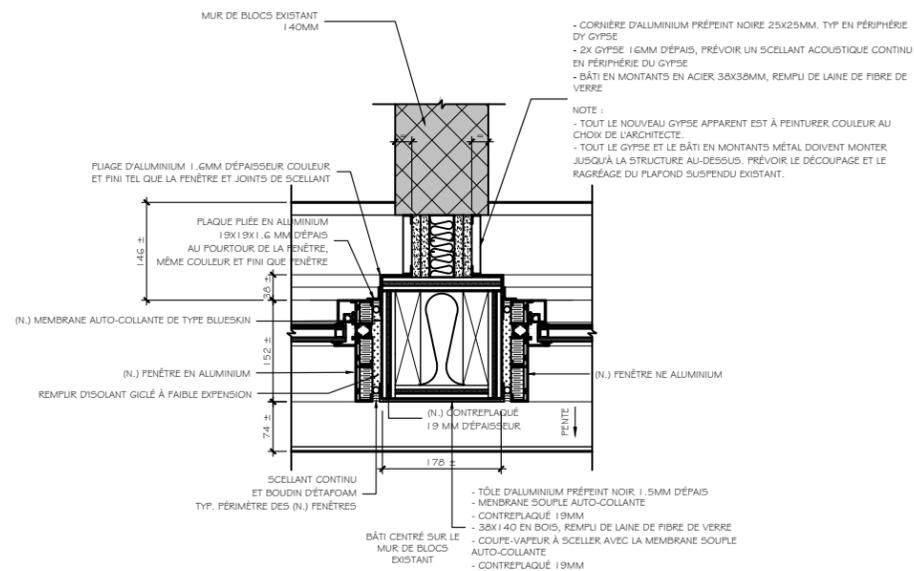

JAMBAGE 4  
1:5 NOUVELLES CONDITIONS A-500

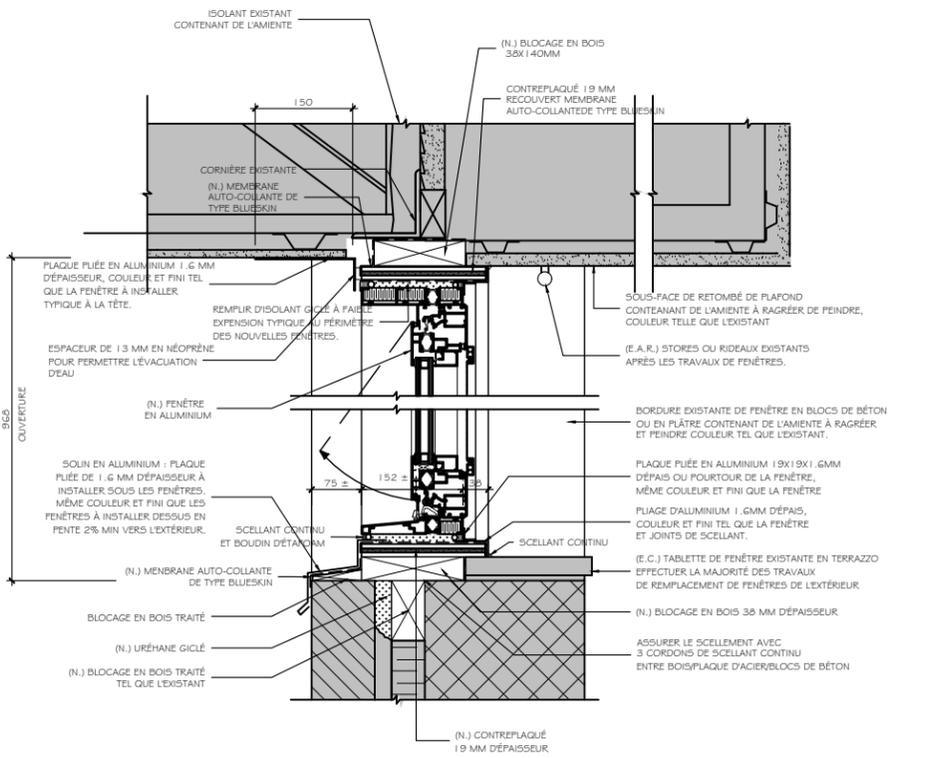

COUPE TYPIQUE - FAÇADE LATÉRALE 6  
1:5 NOUVELLES CONDITIONS A-500

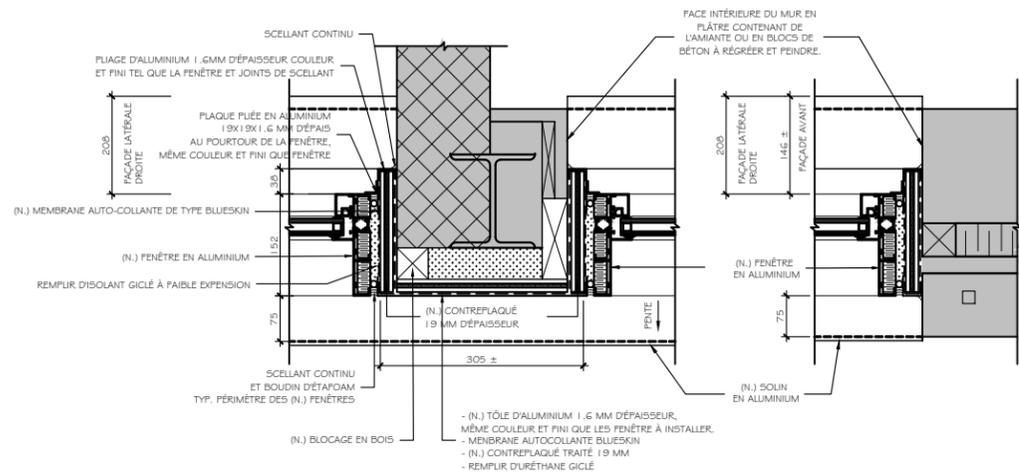

JAMBAGE TYPIQUE 5  
1:5 NOUVELLES CONDITIONS A-500