


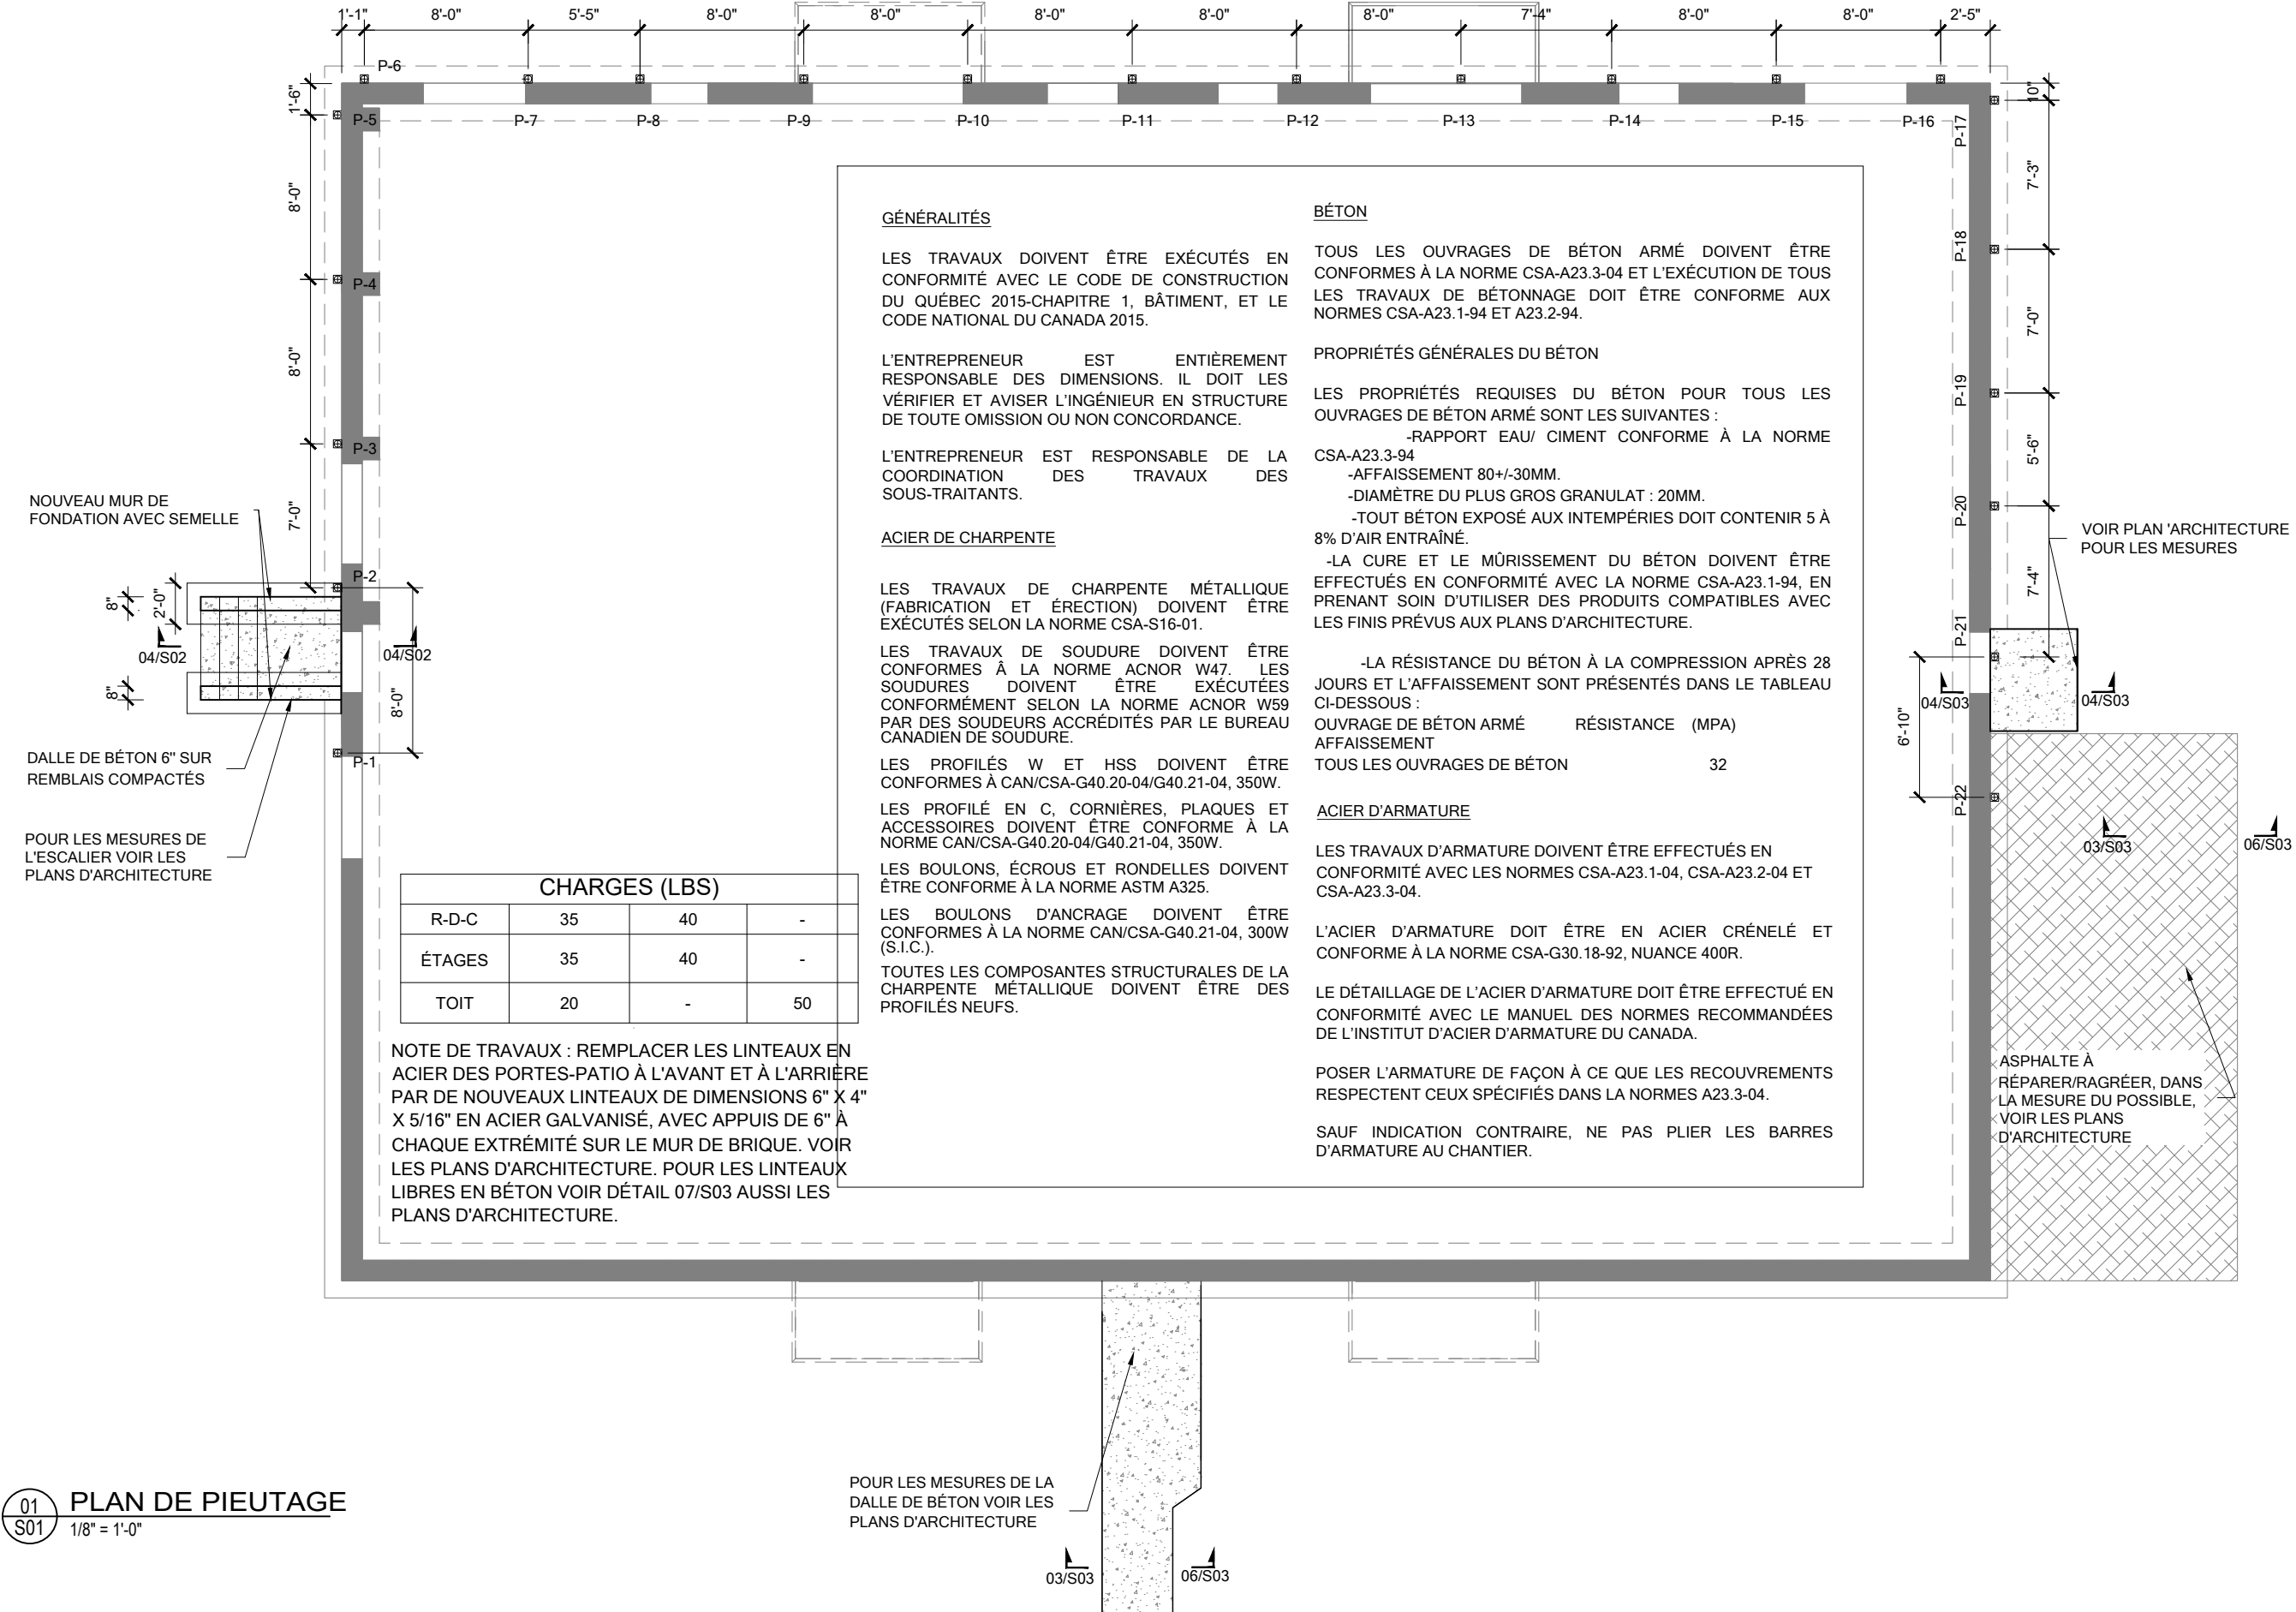

TITRE DU PROJET :

STABILISATION D'UN BÂTIMENT
2603 Rue Théodore, Montréal

CLIENT :

Société d'habitation et de
développement de Montréal
(SHDM)

DESSINÉ PAR :

HOSSEIN G.

PRÉPARÉ PAR :

ALI A. GORJI

APPROUVÉ PAR :

ALI A. GORJI

NUMERO PROJET :

280224-JM01

EMIS POUR :

03	16-10-24	PERMIS ET SOUSSION	A.A.G
02	14-10-24	PERMIS ET SOUSSION	A.A.G
01	15-09-24	PERMIS ET SOUSSION	A.A.G
No.	JJ-MM-AA	DESCRIPTION	PAR

STRUCTURE

TITRE DU PLAN :


PLAN DE PIEUTAGE

ECHELLE:


INDIQUÉ

PAGE :


S01/S03

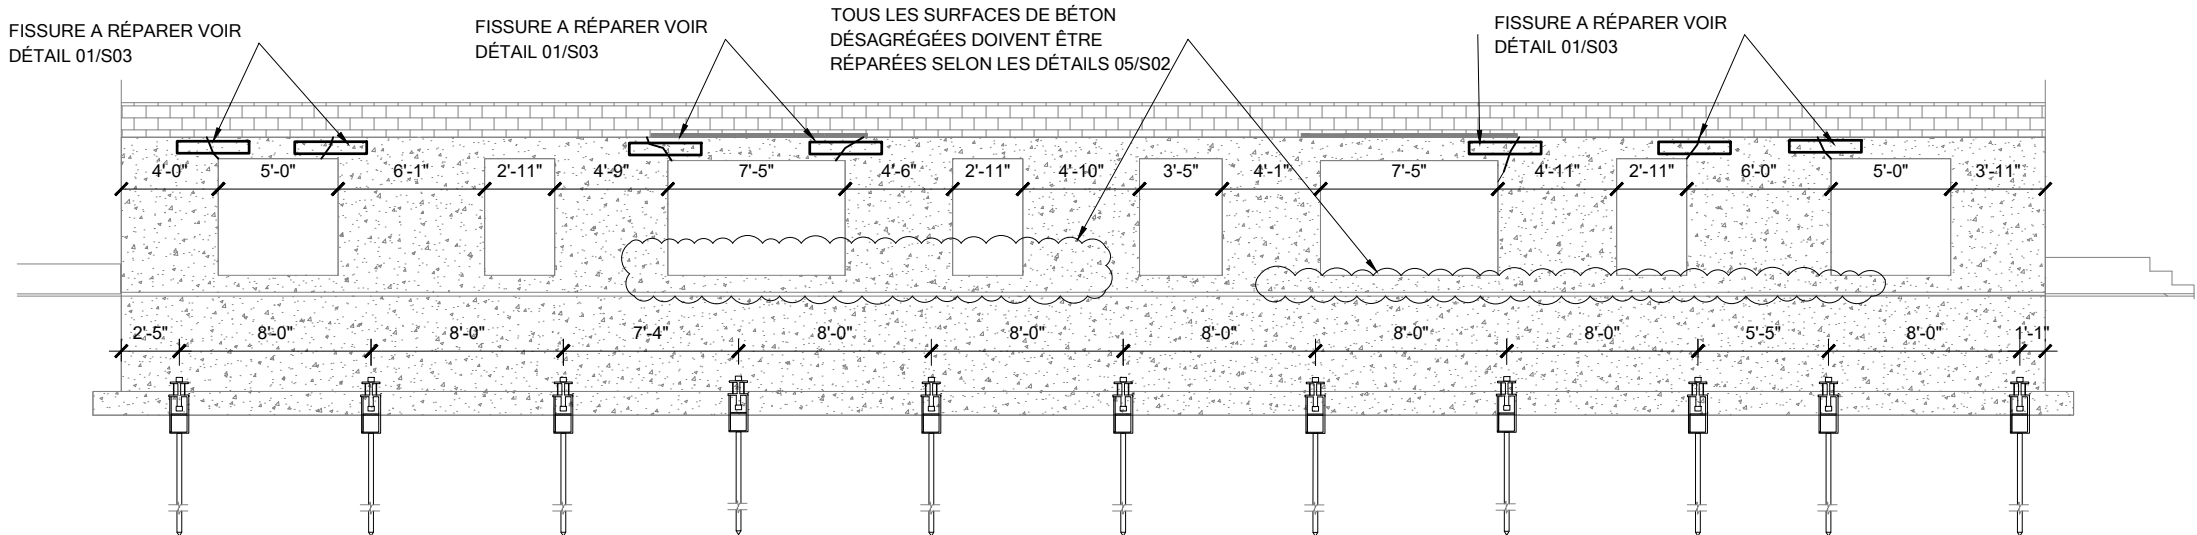

01
S02 ÉLÉVATION ARRIÈRE (OUEST)
1/8" = 1'-0"

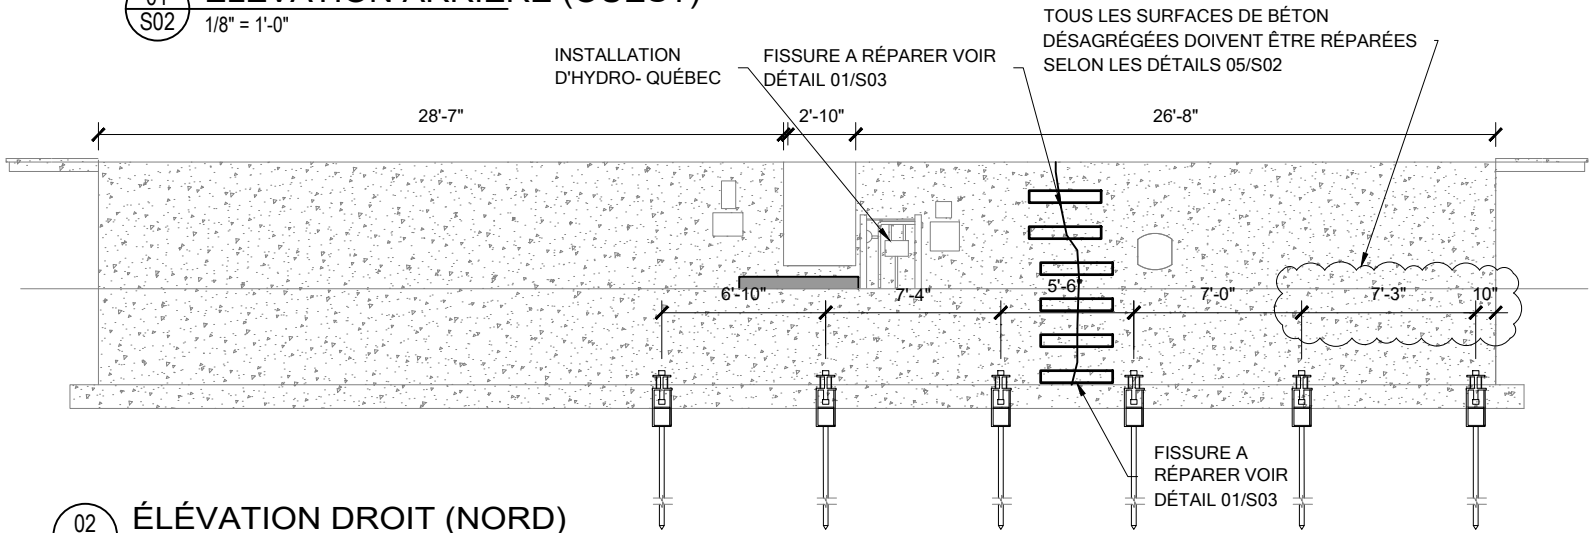


02
S02 ÉLÉVATION DROIT (NORD)
1/8" = 1'-0"

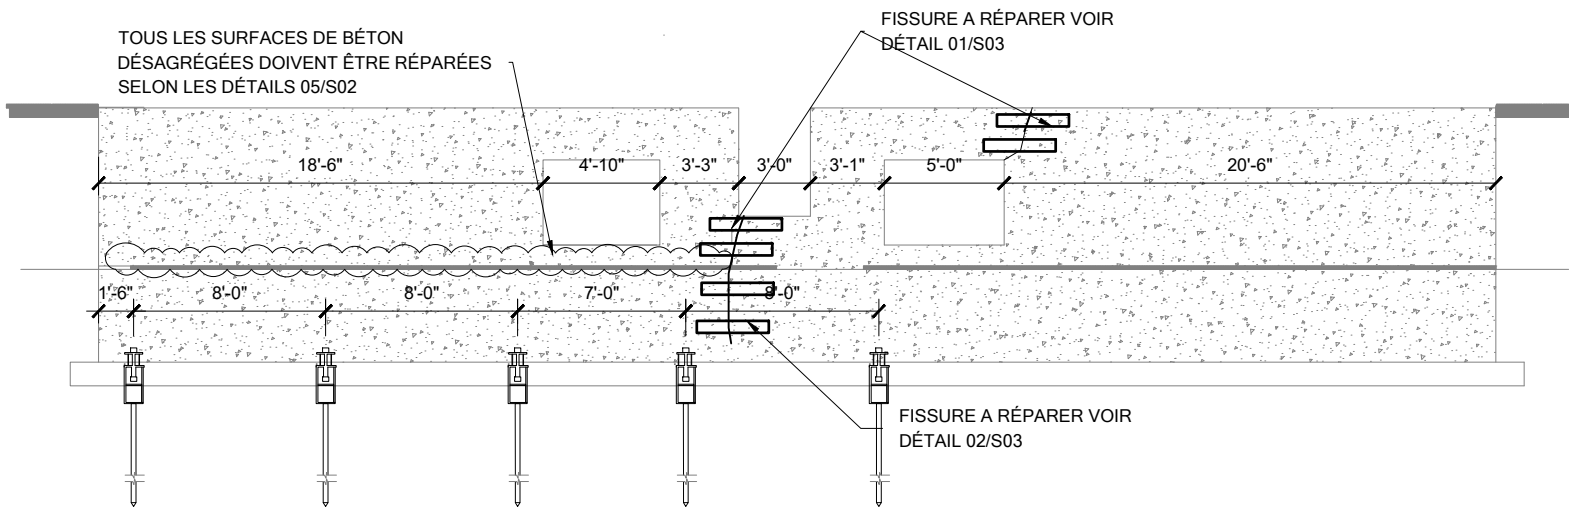


03
S02 ÉLÉVATION GAUCHE (EST)
1/8" = 1'-0"

PLAN REZ-DE-CHAUSÉE ±10000
PLAFOND SOUS-SOL ±9700
SOL ±8393

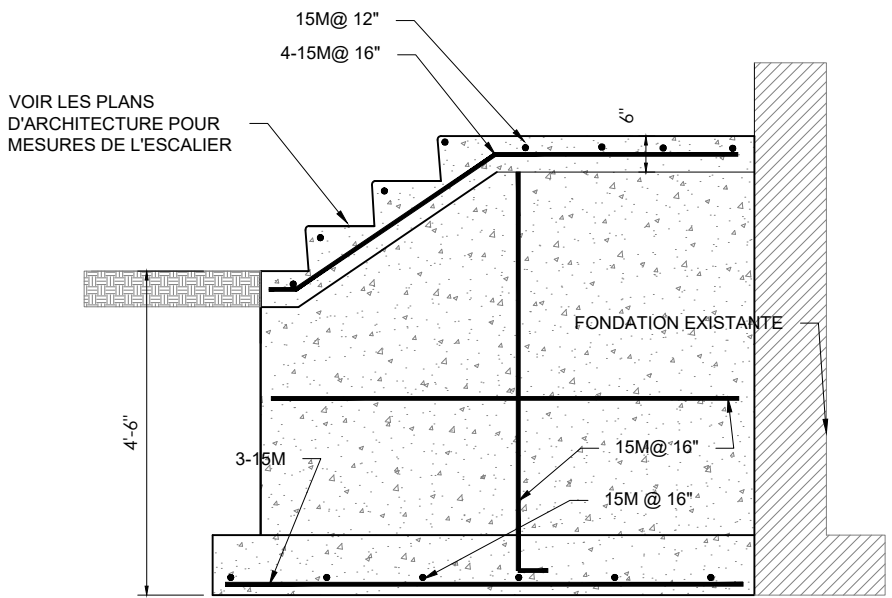

04
S02 COUPE FONDATION D'ESCALIER
3/8" = 1'-0"

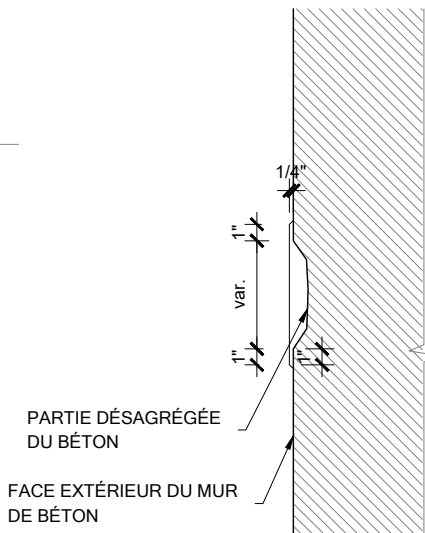

- NETTOYER LE BÉTON:
- ENLEVER TOUT BÉTON DÉTÉRIORÉ ET DÉBRIS DE LA SURFACE. UTILISER UNE BROSSÉ MÉTALLIQUE OU UN CISEAU POUR ENLEVER TOUT MATÉRIAU LÂCHE. NETTOYER LA SURFACE SOIGNEUSEMENT EN UTILISANT UN NETTOYEUR HAUTE PRESSION.
- APPLIQUER LE MORTIER DE RÉPARATION
- AU MOMENT DE L'APPLICATION, LES SURFACES DEVRAIENT ÊTRE HUMIDES (SATURÉES SUPERFICIELLEMENT SÈCHES) ET EXEMPTES D'EAU EN SURFACE.
 - FROTTER LE MORTIER CONTRE LE SUBSTRAT POUR REMPLIR LES PORES ET LES VIDES. APPLIQUER LE MORTIER EN COMMENÇANT PAR LE PÉRIMÈTRE DE LA RÉPARATION ET EN REVENANT VERS LE CENTRE. LAISSER LE MORTIER ATTEINDRE LA RIGIDITÉ VOULUE, RÉGLER ET FINIR AVEC UNE TALOCHE EN BOIS OU EN ÉPONGE, OU TEXTURER SELON LE BESOIN. SI LA PROFONDEUR DE LA RÉPARATION EXCÈDE 38 MM (1,5 PO), PROCÉDER PAR COUCHES SUCCESSIVES.
 - CHAQUE COUCHE DEVRA ÊTRE APPLIQUÉE DÈS QUE LA PRÉCÉDENTE LE PERMET. AFIN DE FACILITER L'ACCROCHAGE, LES COUCHES INTERMÉDIAIRES DOIVENT ÊTRE LAISSÉES RUGUEUSES, À L'EXCEPTION DE LA DERNIÈRE.

05
S02 ÉLÉVATION GAUCHE (EST)
1" = 1'-0"

TITRE DU PROJET :
STABILISATION D'UN BÂTIMENT
2603 Rue Théodore, Montréal

CLIENT :
Société d'habitation et de
développement de Montréal
(SHDM)

DESSINÉ PAR :
HOSSEIN G.

PRÉPARÉ PAR :
ALI A. GORJI

APPROUVÉ PAR :
ALI A. GORJI

NUMERO PROJET :
280224-JM01

EMIS POUR :



03	16-10-24	PERMIS ET SOUSSION	A.A.G
02	14-10-24	PERMIS ET SOUSSION	A.A.G
01	15-09-24	PERMIS ET SOUSSION	A.A.G
No.	JJ-MM-AA	DESCRIPTION	PAR

STRUCTURE
TITRE DU PLAN :
ÉLÉVATIONS ET DÉTAILS


ECHELLE:
INDIQUÉE

PAGE :
S02/S03

NOTE :
INJECTER LES FISSURES PAR POLYURÉTHANE.
RENFORCER LE MUR DE FONDATION FISSURÉ, DU CÔTÉ EXTÉRIEUR, SUR LA PARTIE ENTERRÉE ET HORS SOL.

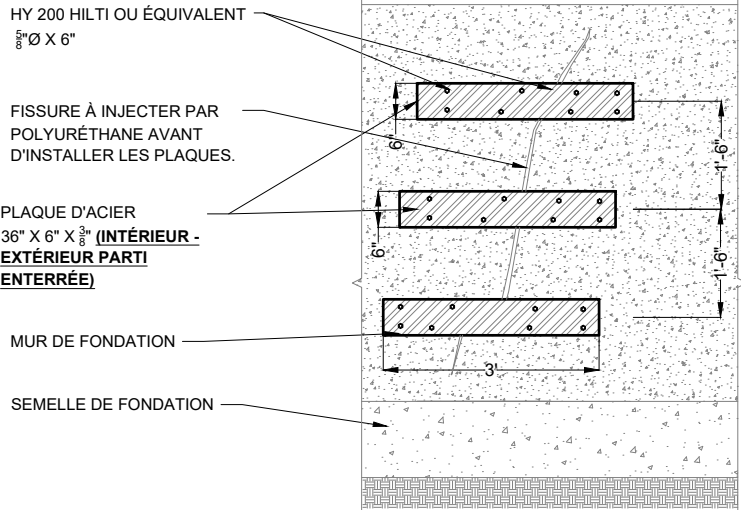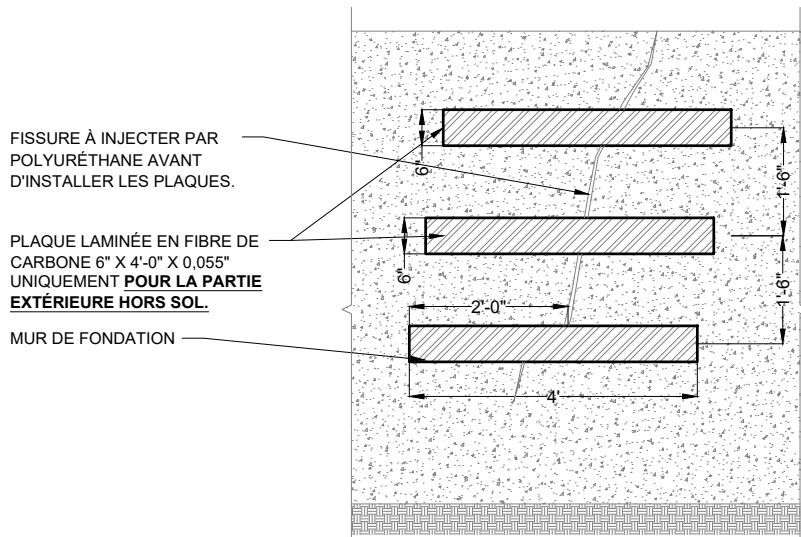


01 RÉPARATION AVEC FIBRE DE CARBON

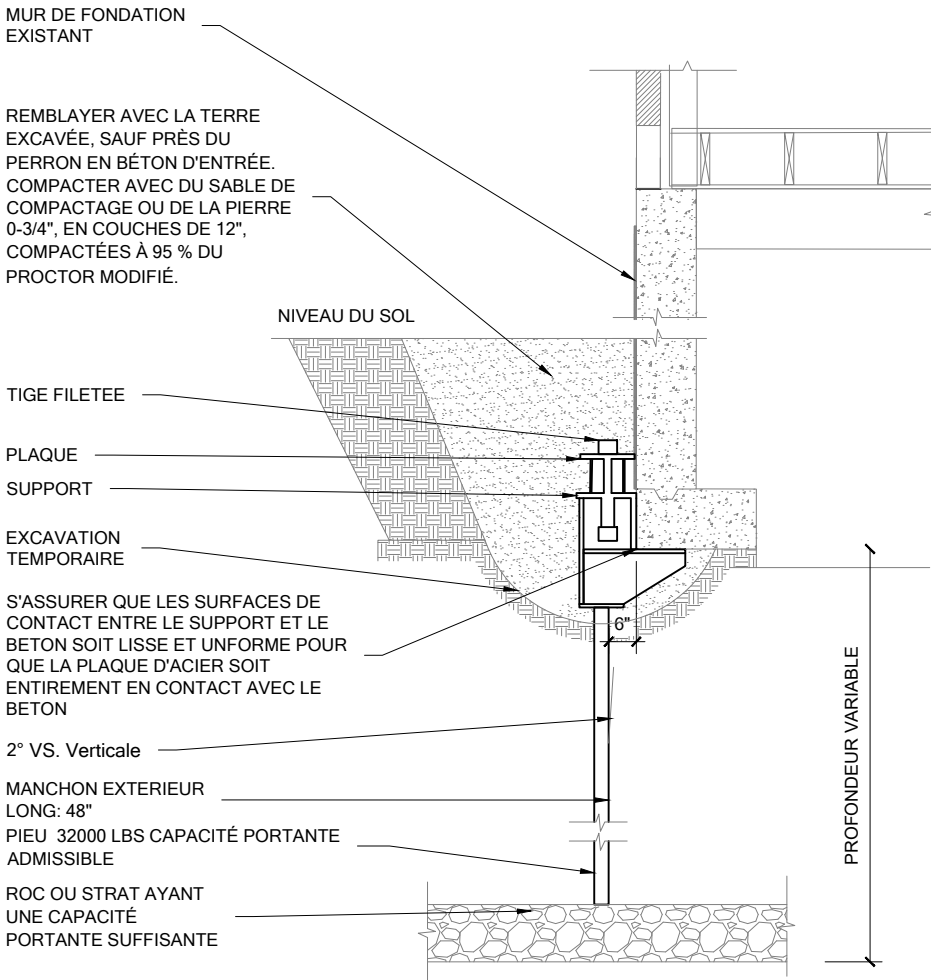


03 PIEUTAGE TYPE


02 RÉPARATION AVEC PLAQUE D'ACIER

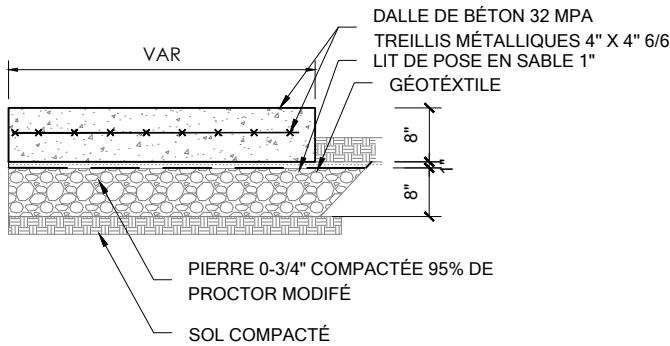

05 PAVEMENT DE BÉTON

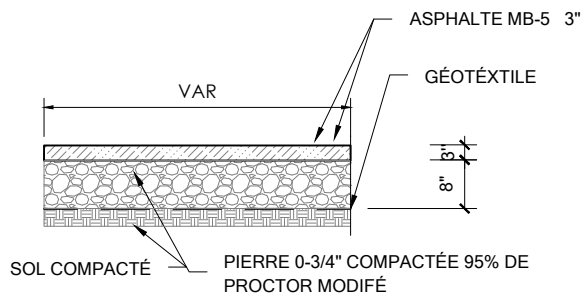

06 STATIONNMENT EN ASPHALTE

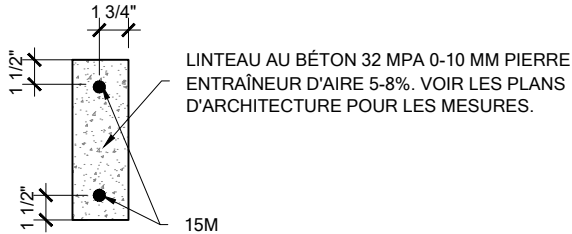


07 STATIONNMENT EN ASPHALTE

PIEUX	CHARGES NON-PONDÉRÉS (LBS)	PIEUX	CHARGES NON-PONDÉRÉS (LBS)
P-12	32000	P-1	32000
P-13	32000	P-2	30000
P-14	32000	P-3	30000
P-15	32000	P-4	32000
P-16	24000	P-5	20000
P-17	24000	P-6	20000
P-18	28000	P-7	27000
P-19	26000	P-8	27000
P-20	26000	P-9	32000
P-21	30000	P-10	32000
P-22	30000	P-11	32000

CHARGES (LBS)			
R-D-C	35	40	-
ÉTAGES	35	40	-
TOIT	20	-	50

NOTE DE TRAVAUX : REMPLACER LES LINTEAUX EN ACIER DES PORTES-PATIO À L'AVANT ET À L'ARRIÈRE PAR DE NOUVEAUX LINTEAUX DE DIMENSIONS 6" X 4" X 5/16" EN ACIER GALVANISÉ, AVEC APPUIS DE 6" À CHAQUE EXTRÉMITÉ SUR LE MUR DE BRIQUE. VOIR LES PLANS D'ARCHITECTURE. POUR LES LINTEAUX LIBRES EN BÉTON VOIR DÉTAIL 07/S03 AUSSI LES PLANS D'ARCHITECTURE.

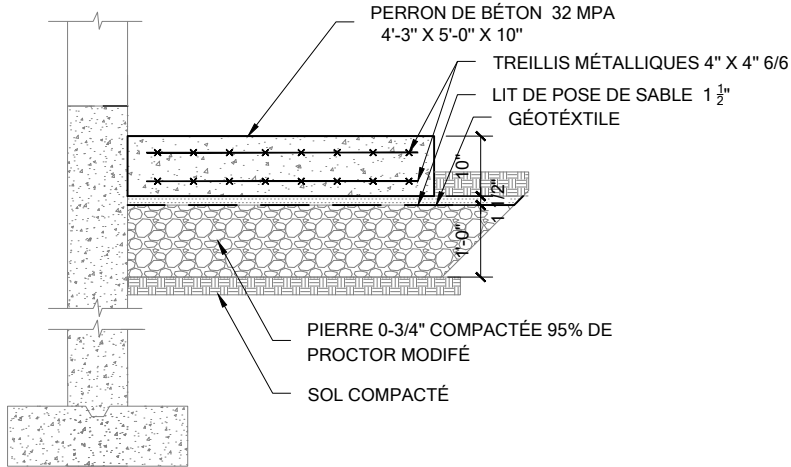

04 DALLE DE PERRONE DROIT

TELAR
Génie-Conseil en Bâtiment

5825 RUE SHERBROOKE EST,
BUREAU 04
MONTRÉAL, QC H1N 1B3
TÉL.(514) 880-1592
COURRIEL: INFO@TELARCO.COM
WWW.TELARCO.COM



TITRE DU PROJET :
STABILISATION D'UN BÂTIMENT
2603 Rue Théodore, Montréal

CLIENT :
Société d'habitation et de
développement de Montréal
(SHDM)

DESSINÉ PAR :
HOSSEIN G.

PRÉPARÉ PAR :
ALI A. GORJI

APPROUVÉ PAR :
ALI A. GORJI

NUMERO PROJET :
280224-JM01

EMIS POUR :

03	16-10-24	PERMIS ET SOUSSION	A.A.G
02	14-10-24	PERMIS ET SOUSSION	A.A.G
01	15-09-24	PERMIS ET SOUSSION	A.A.G
No.	JJ-MM-AA	DESCRIPTION	PAR

STRUCTURE

TITRE DU PLAN :

ÉLÉVATIONS ET DÉTAILS

ECHELLE:
INDIQUÉE

PAGE :
S03/S03