

CONCEPTEUR
JONATHAN MARIN

DESSIN
JONATHAN MARIN

CLIENT

KIM & ALEXANDRE LANDREVILLE

ADRESSE

LOT: 5 530 381
CHEMIN PARKINSON RAWDON QC.

PROJET

JM-176-2A



SUPERFICIE HABITABLE	
	2 082 PI.CA.
R-D-C	1 271 PI.CA.
ÉTAGE	811 PI.CA.
GARAGE	429 PI.CA.
BALCON ARRIÈRE	272 PI.CA.

REZ-DE-CHAUSSÉE

KIM & ALEXANDRE LANDREVILLE
 LOT: 5 530 381
 CHEMIN PARKINSON RAWDON QC.
 ÉCHELLE: 1/8" = 1'-0"



JM-176-2A
 16 AVRIL 2025
 CONCEPT: JONATHAN MARIN
 DESSIN: JONATHAN MARIN

Ce plan, ainsi que tous les droits d'auteur de ce plan appartiennent en totalité à Évolution Architecture inc. Les plans finaux peuvent différer des esquisses. Esquisses seulement, pas pour construction



REZ-DE-CHAUSSÉE 3D

KIM & ALEXANDRE LANDREVILLE
LOT: 5 530 381
CHEMIN PARKINSON RAWDON QC.
ÉCHELLE:



JM-176-2A
16 AVRIL 2025
CONCEPT: JONATHAN MARIN
DESSIN: JONATHAN MARIN

SUPERFICIE HABITABLE
2 082 PI.CA.

R-D-C 1 271 PI.CA.
ÉTAGE 811 PI.CA.
GARAGE 429 PI.CA.
BALCON ARRIÈRE 272 PI.CA.




ÉTAGE

KIM & ALEXANDRE LANDREVILLE
LOT: 5 530 381
CHEMIN PARKINSON RAWDON QC.
ÉCHELLE: 1/8" = 1'-0"



JM-176-2A
16 AVRIL 2025
CONCEPT: JONATHAN MARIN
DESSIN: JONATHAN MARIN

Ce plan, ainsi que tous les droits d'auteur de ce plan appartiennent en totalité à Évolution Architecture inc.
Les plans finaux peuvent différer des esquisses. Esquisses seulement, pas pour construction

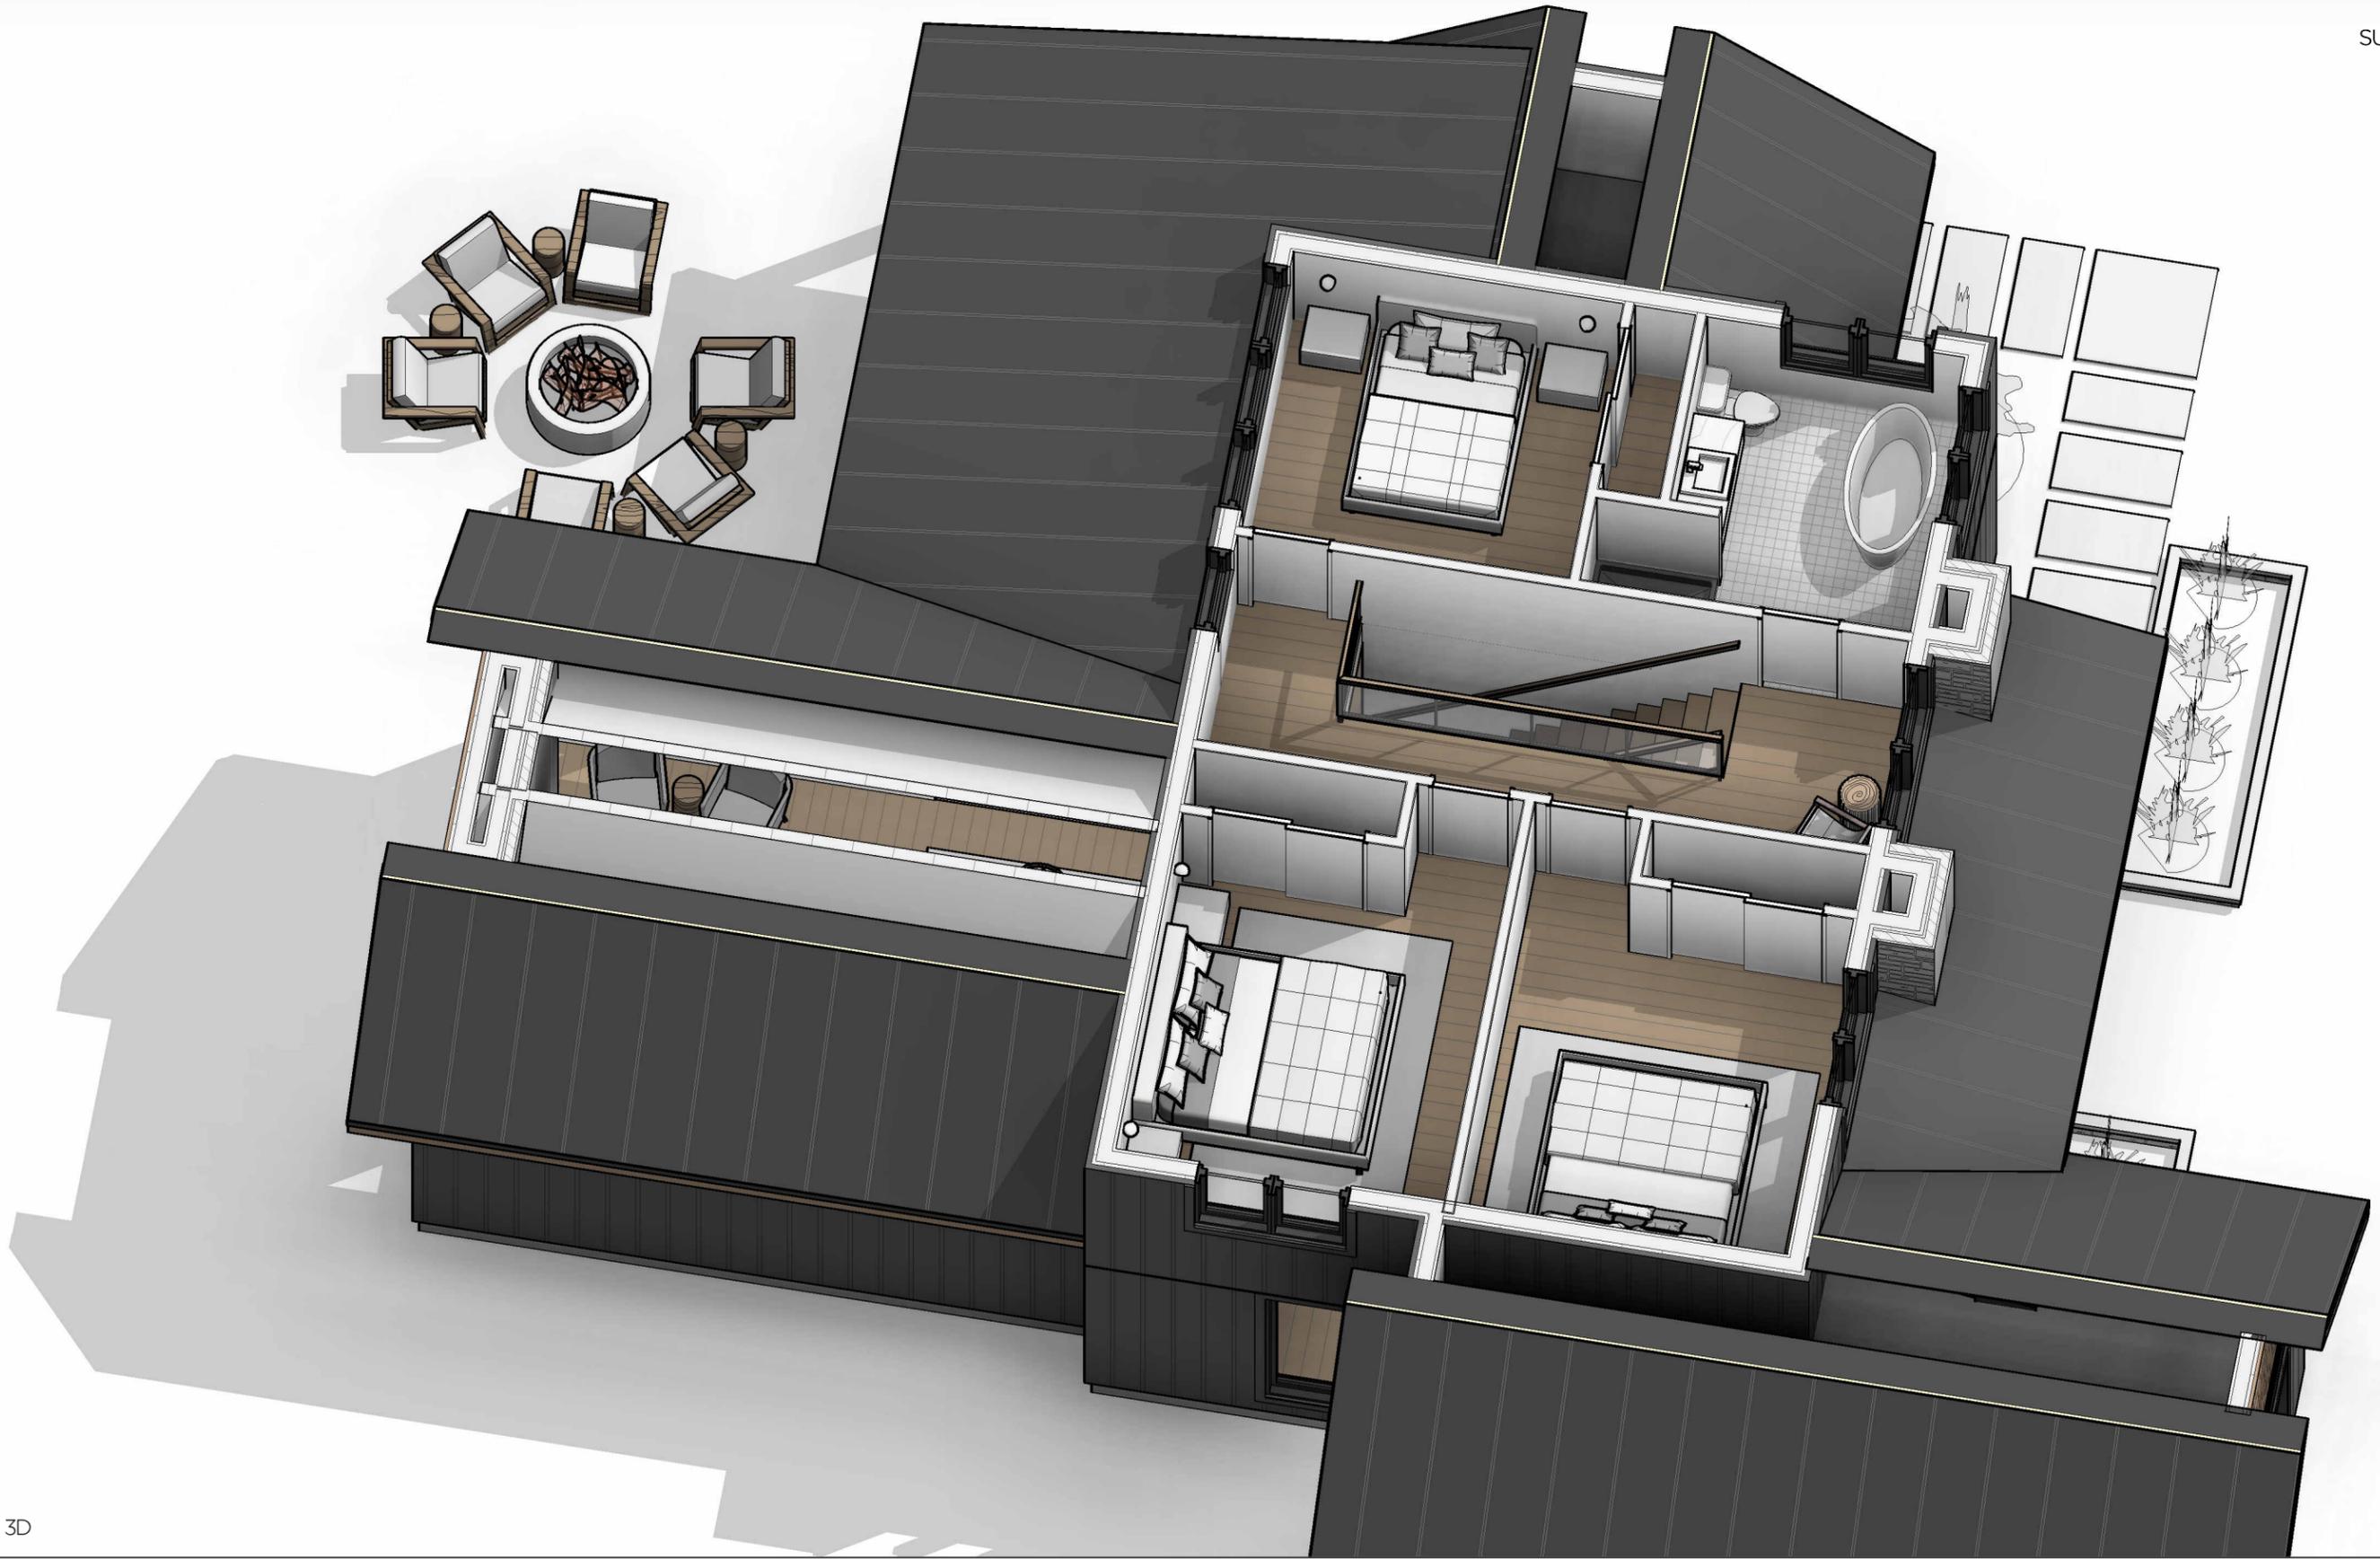

ÉTAGE 3D

KIM & ALEXANDRE LANDREVILLE
LOT: 5 530 381
CHEMIN PARKINSON RAWDON QC.

ÉCHELLE:

Ce plan, ainsi que tous les droits d'auteur de ce plan appartiennent en totalité à Évolution Architecture inc.
Les plans finaux peuvent différer des esquisses. Esquisses seulement, pas pour construction



JM-176-2A
16 AVRIL 2025
CONCEPT: JONATHAN MARIN
DESSIN: JONATHAN MARIN




PERSPECTIVE AVANT

KIM & ALEXANDRE LANDREVILLE
LOT: 5 530 381
CHEMIN PARKINSON RAWDON QC.
ÉCHELLE:



JM-176-2A
16 AVRIL 2025
CONCEPT: JONATHAN MARIN
DESSIN: JONATHAN MARIN

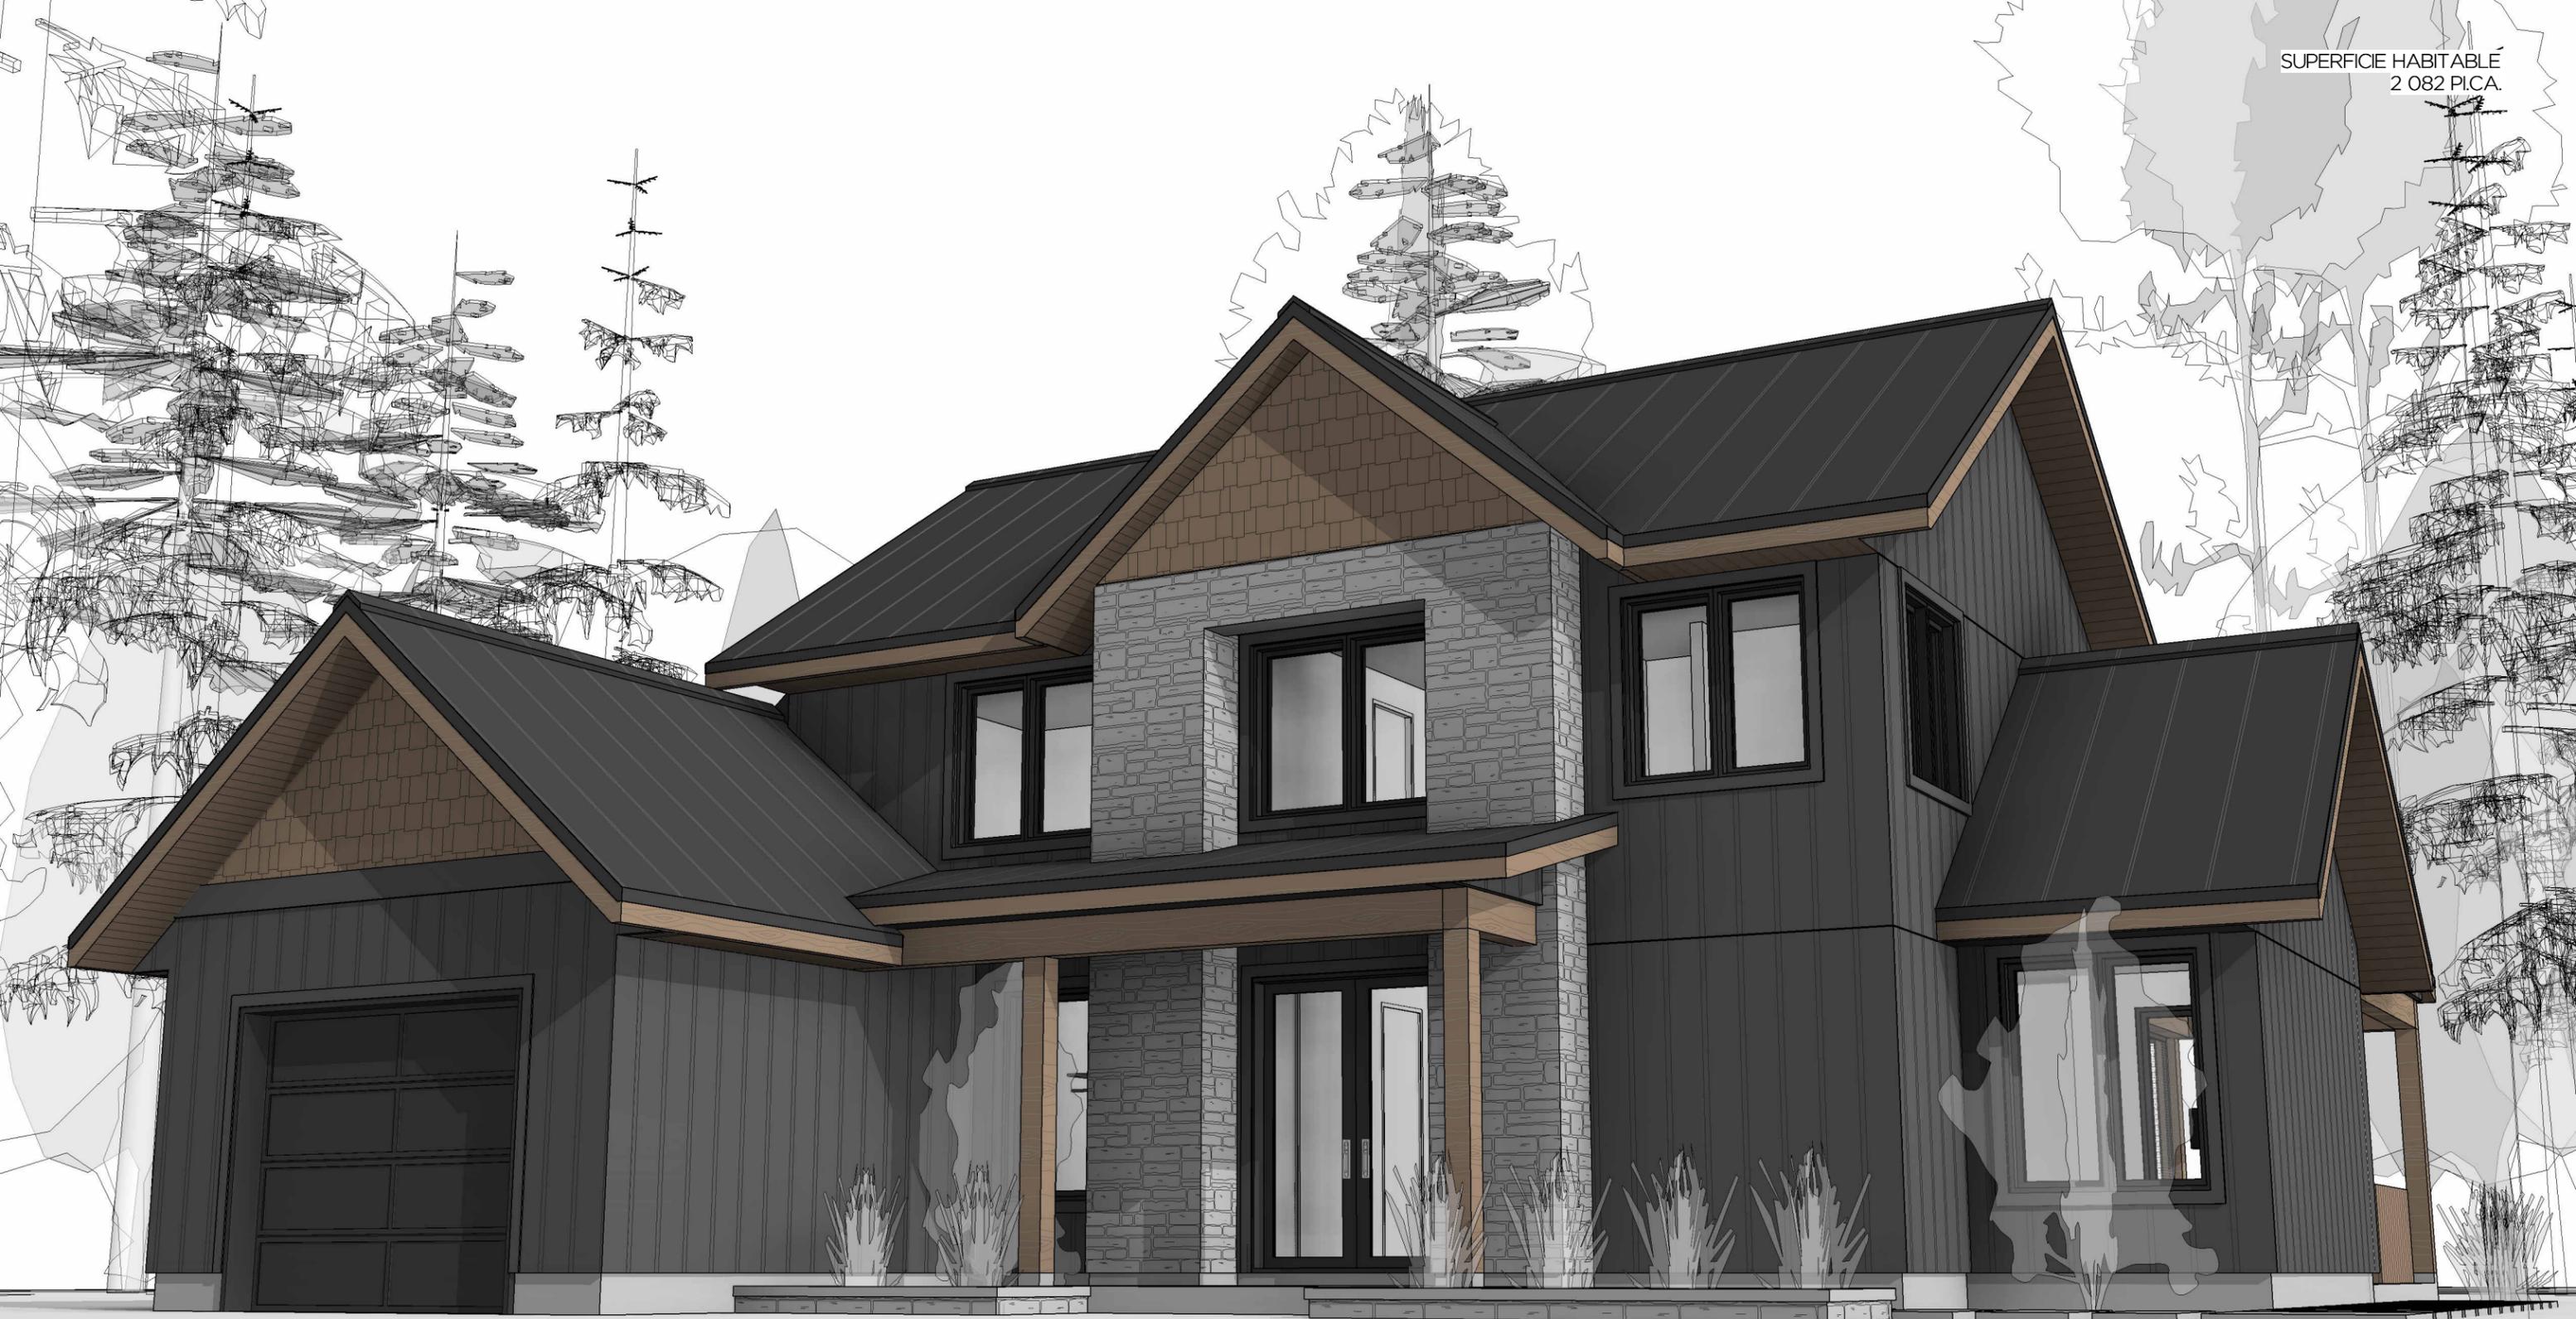

PERSPECTIVE AVANT-DROITE

KIM & ALEXANDRE LANDREVILLE
LOT: 5 530 381
CHEMIN PARKINSON RAWDON QC.
ÉCHELLE:



JM-176-2A
16 AVRIL 2025
CONCEPT: JONATHAN MARIN
DESSIN: JONATHAN MARIN




PERSPECTIVE DROITE

KIM & ALEXANDRE LANDREVILLE
LOT: 5 530 381
CHEMIN PARKINSON RAWDON QC.
ÉCHELLE:



JM-176-2A
16 AVRIL 2025
CONCEPT: JONATHAN MARIN
DESSIN: JONATHAN MARIN

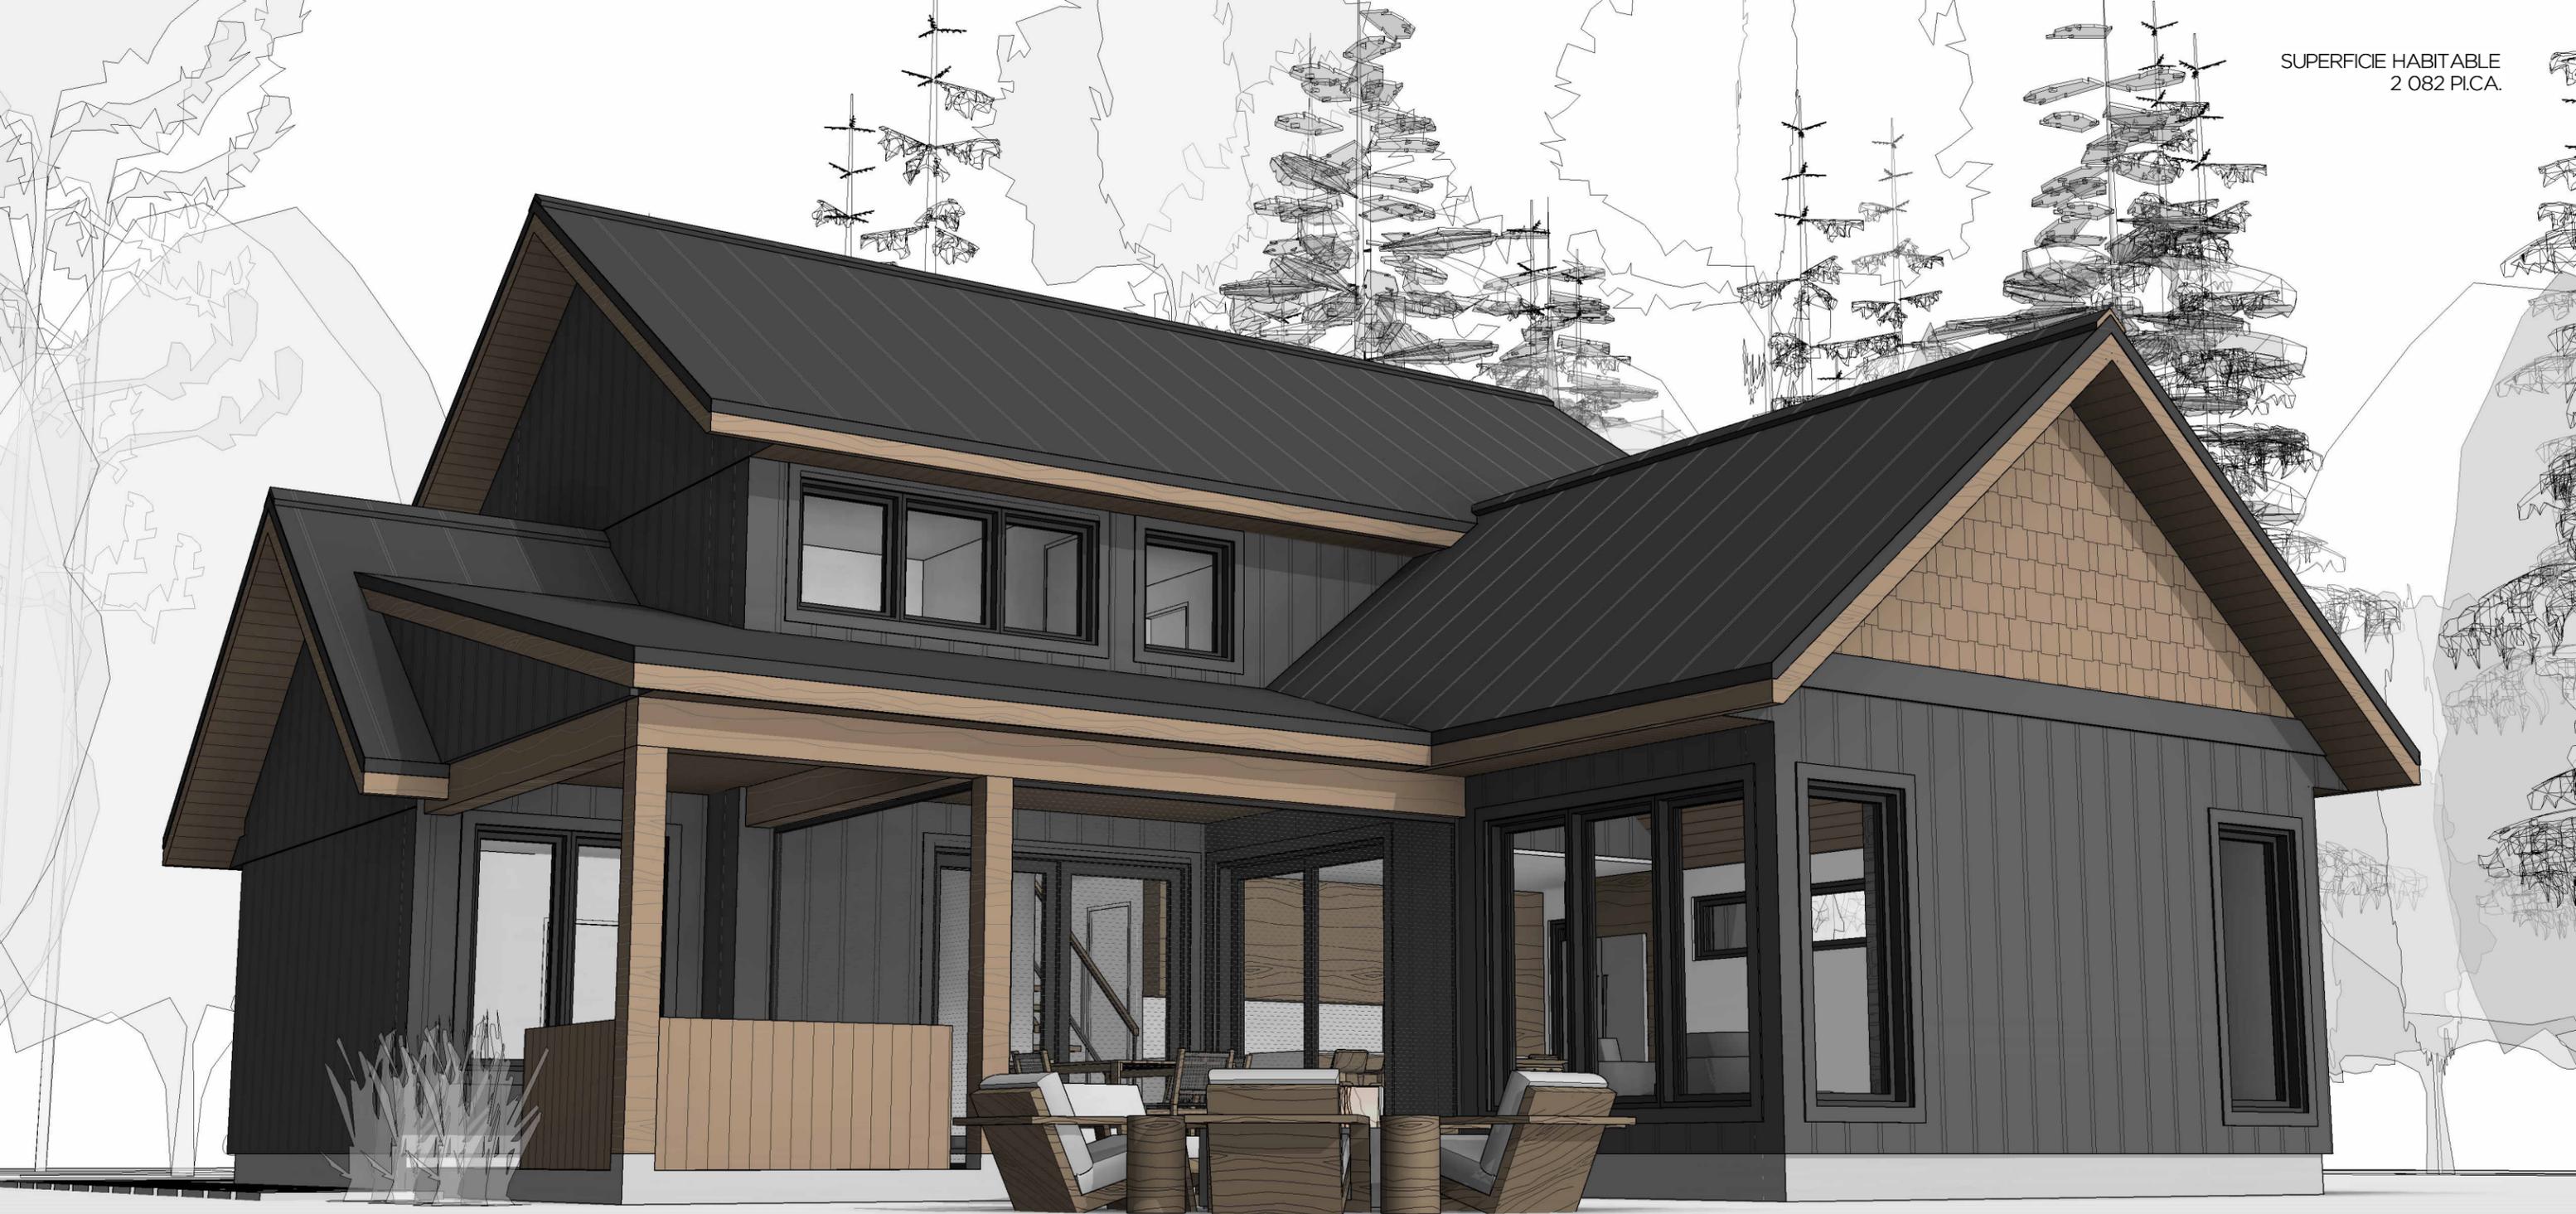


PERSPECTIVE ARRIÈRE-DROITE

KIM & ALEXANDRE LANDREVILLE
LOT: 5 530 381
CHEMIN PARKINSON RAWDON Q.C.
ÉCHELLE:



JM-176-2A
16 AVRIL 2025
CONCEPT: JONATHAN MARIN
DESSIN: JONATHAN MARIN

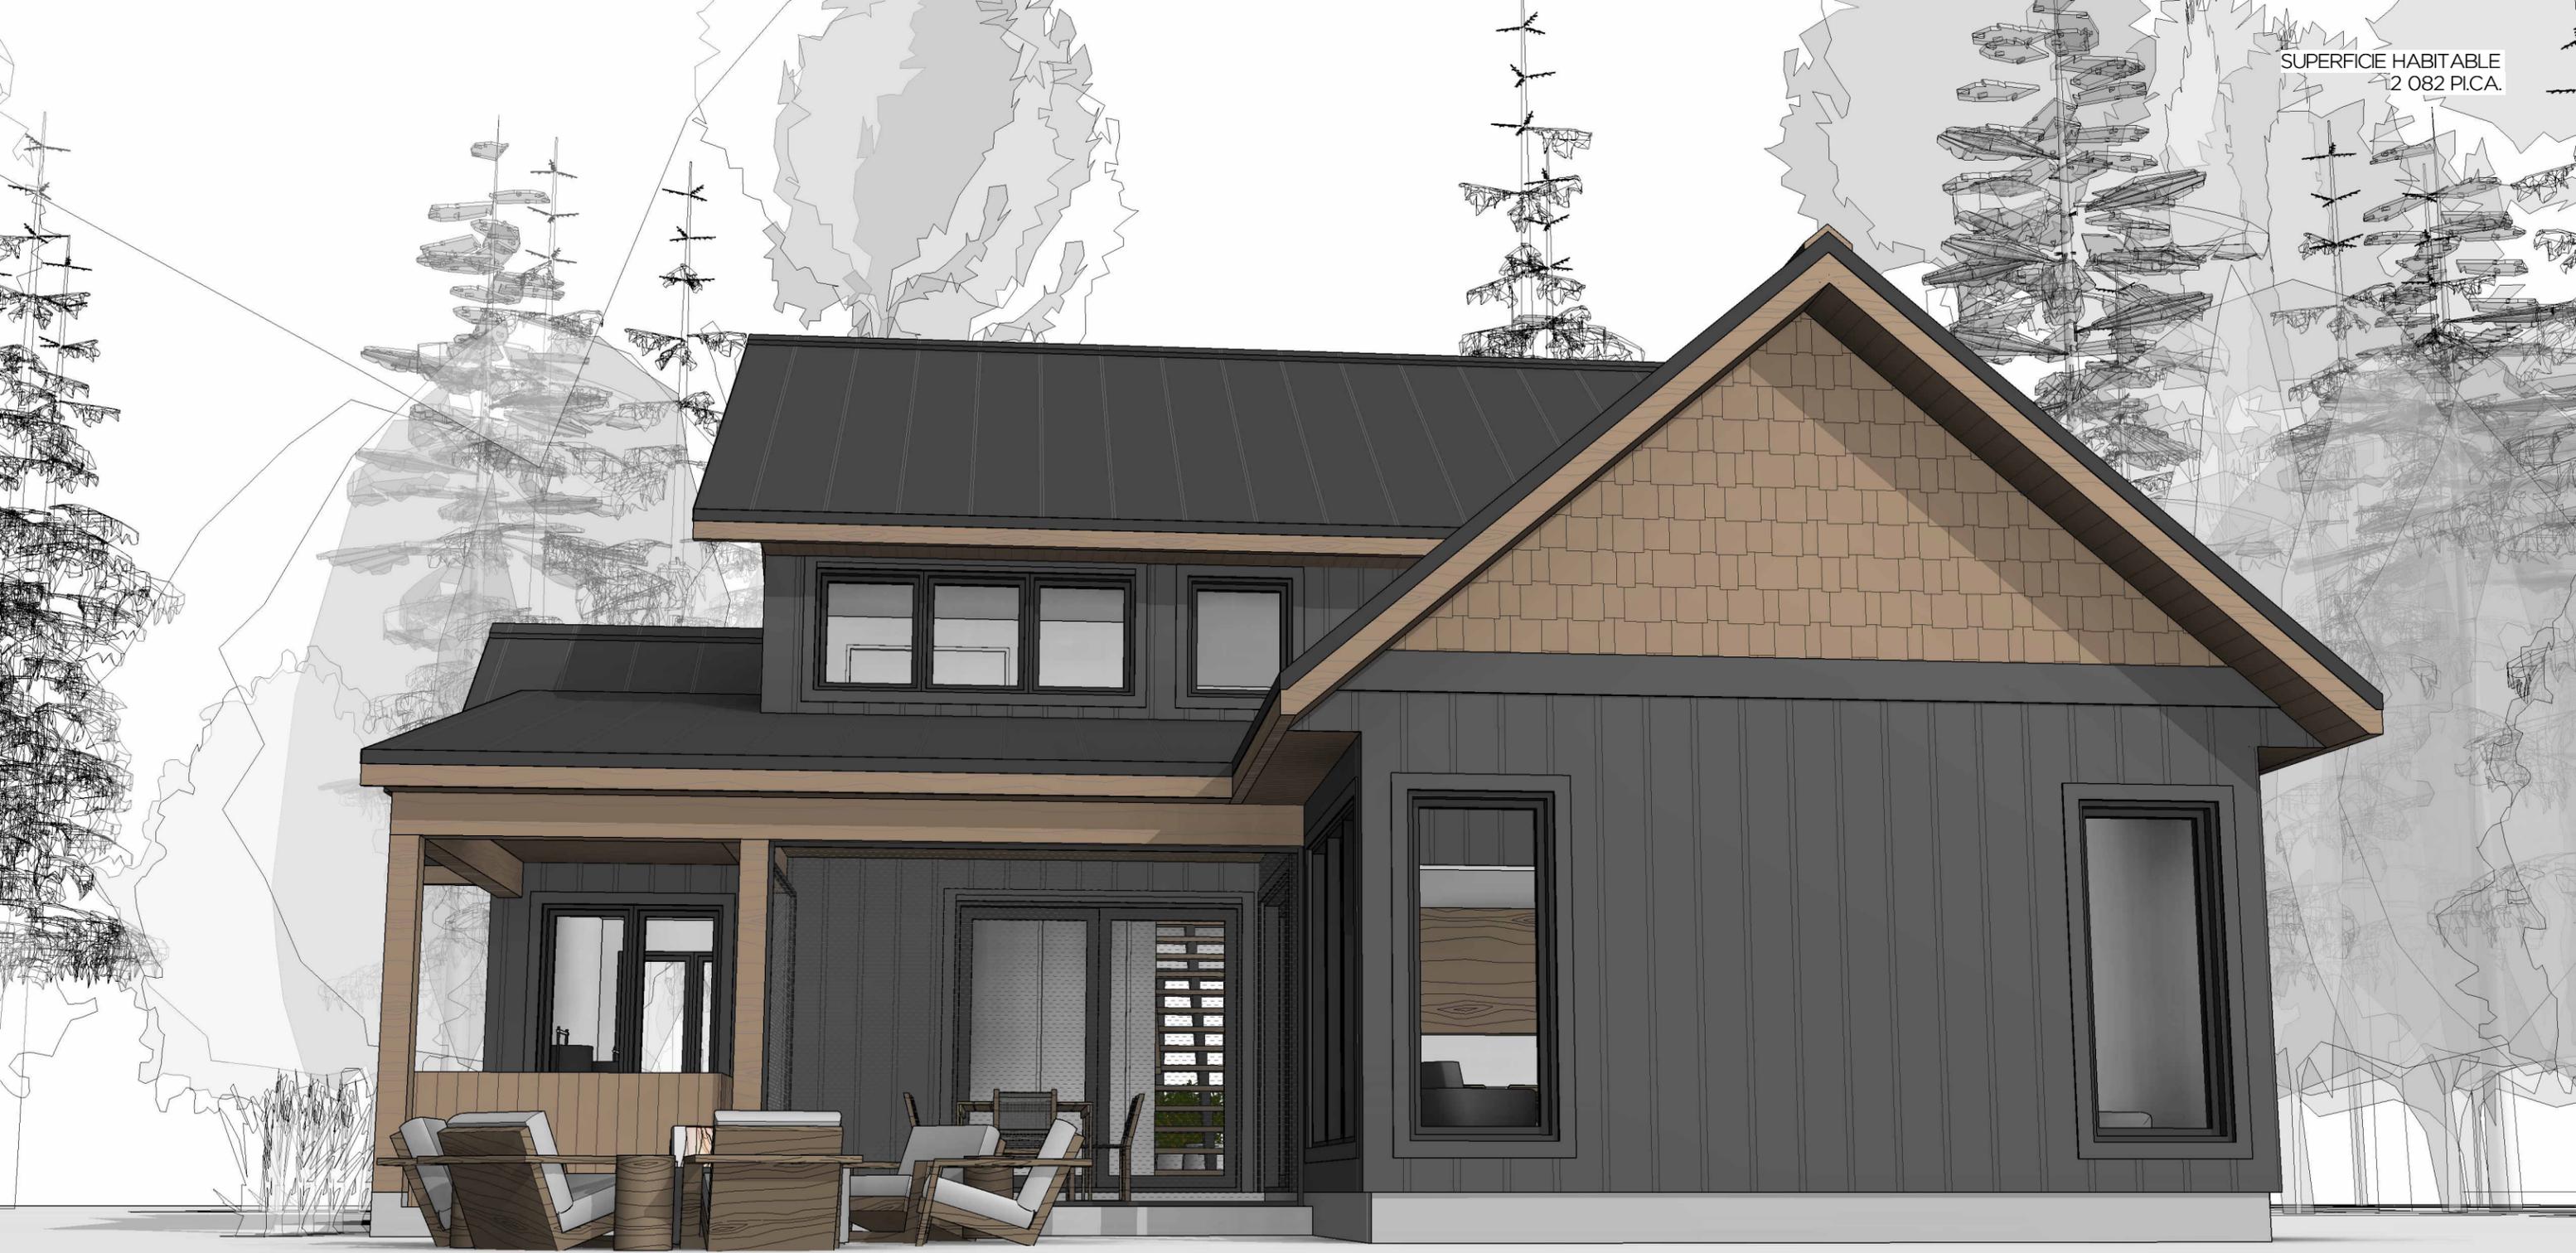

PERSPECTIVE ARRIÈRE

KIM & ALEXANDRE LANDREVILLE
LOT: 5 530 381
CHEMIN PARKINSON RAWDON QC.
ÉCHELLE:



JM-176-2A
16 AVRIL 2025
CONCEPT: JONATHAN MARIN
DESSIN: JONATHAN MARIN




PERSPECTIVE ARRIÈRE-GAUCHE

KIM & ALEXANDRE LANDREVILLE
LOT: 5 530 381
CHEMIN PARKINSON RAWDON QC.
ÉCHELLE:



JM-176-2A
16 AVRIL 2025
CONCEPT: JONATHAN MARIN
DESSIN: JONATHAN MARIN

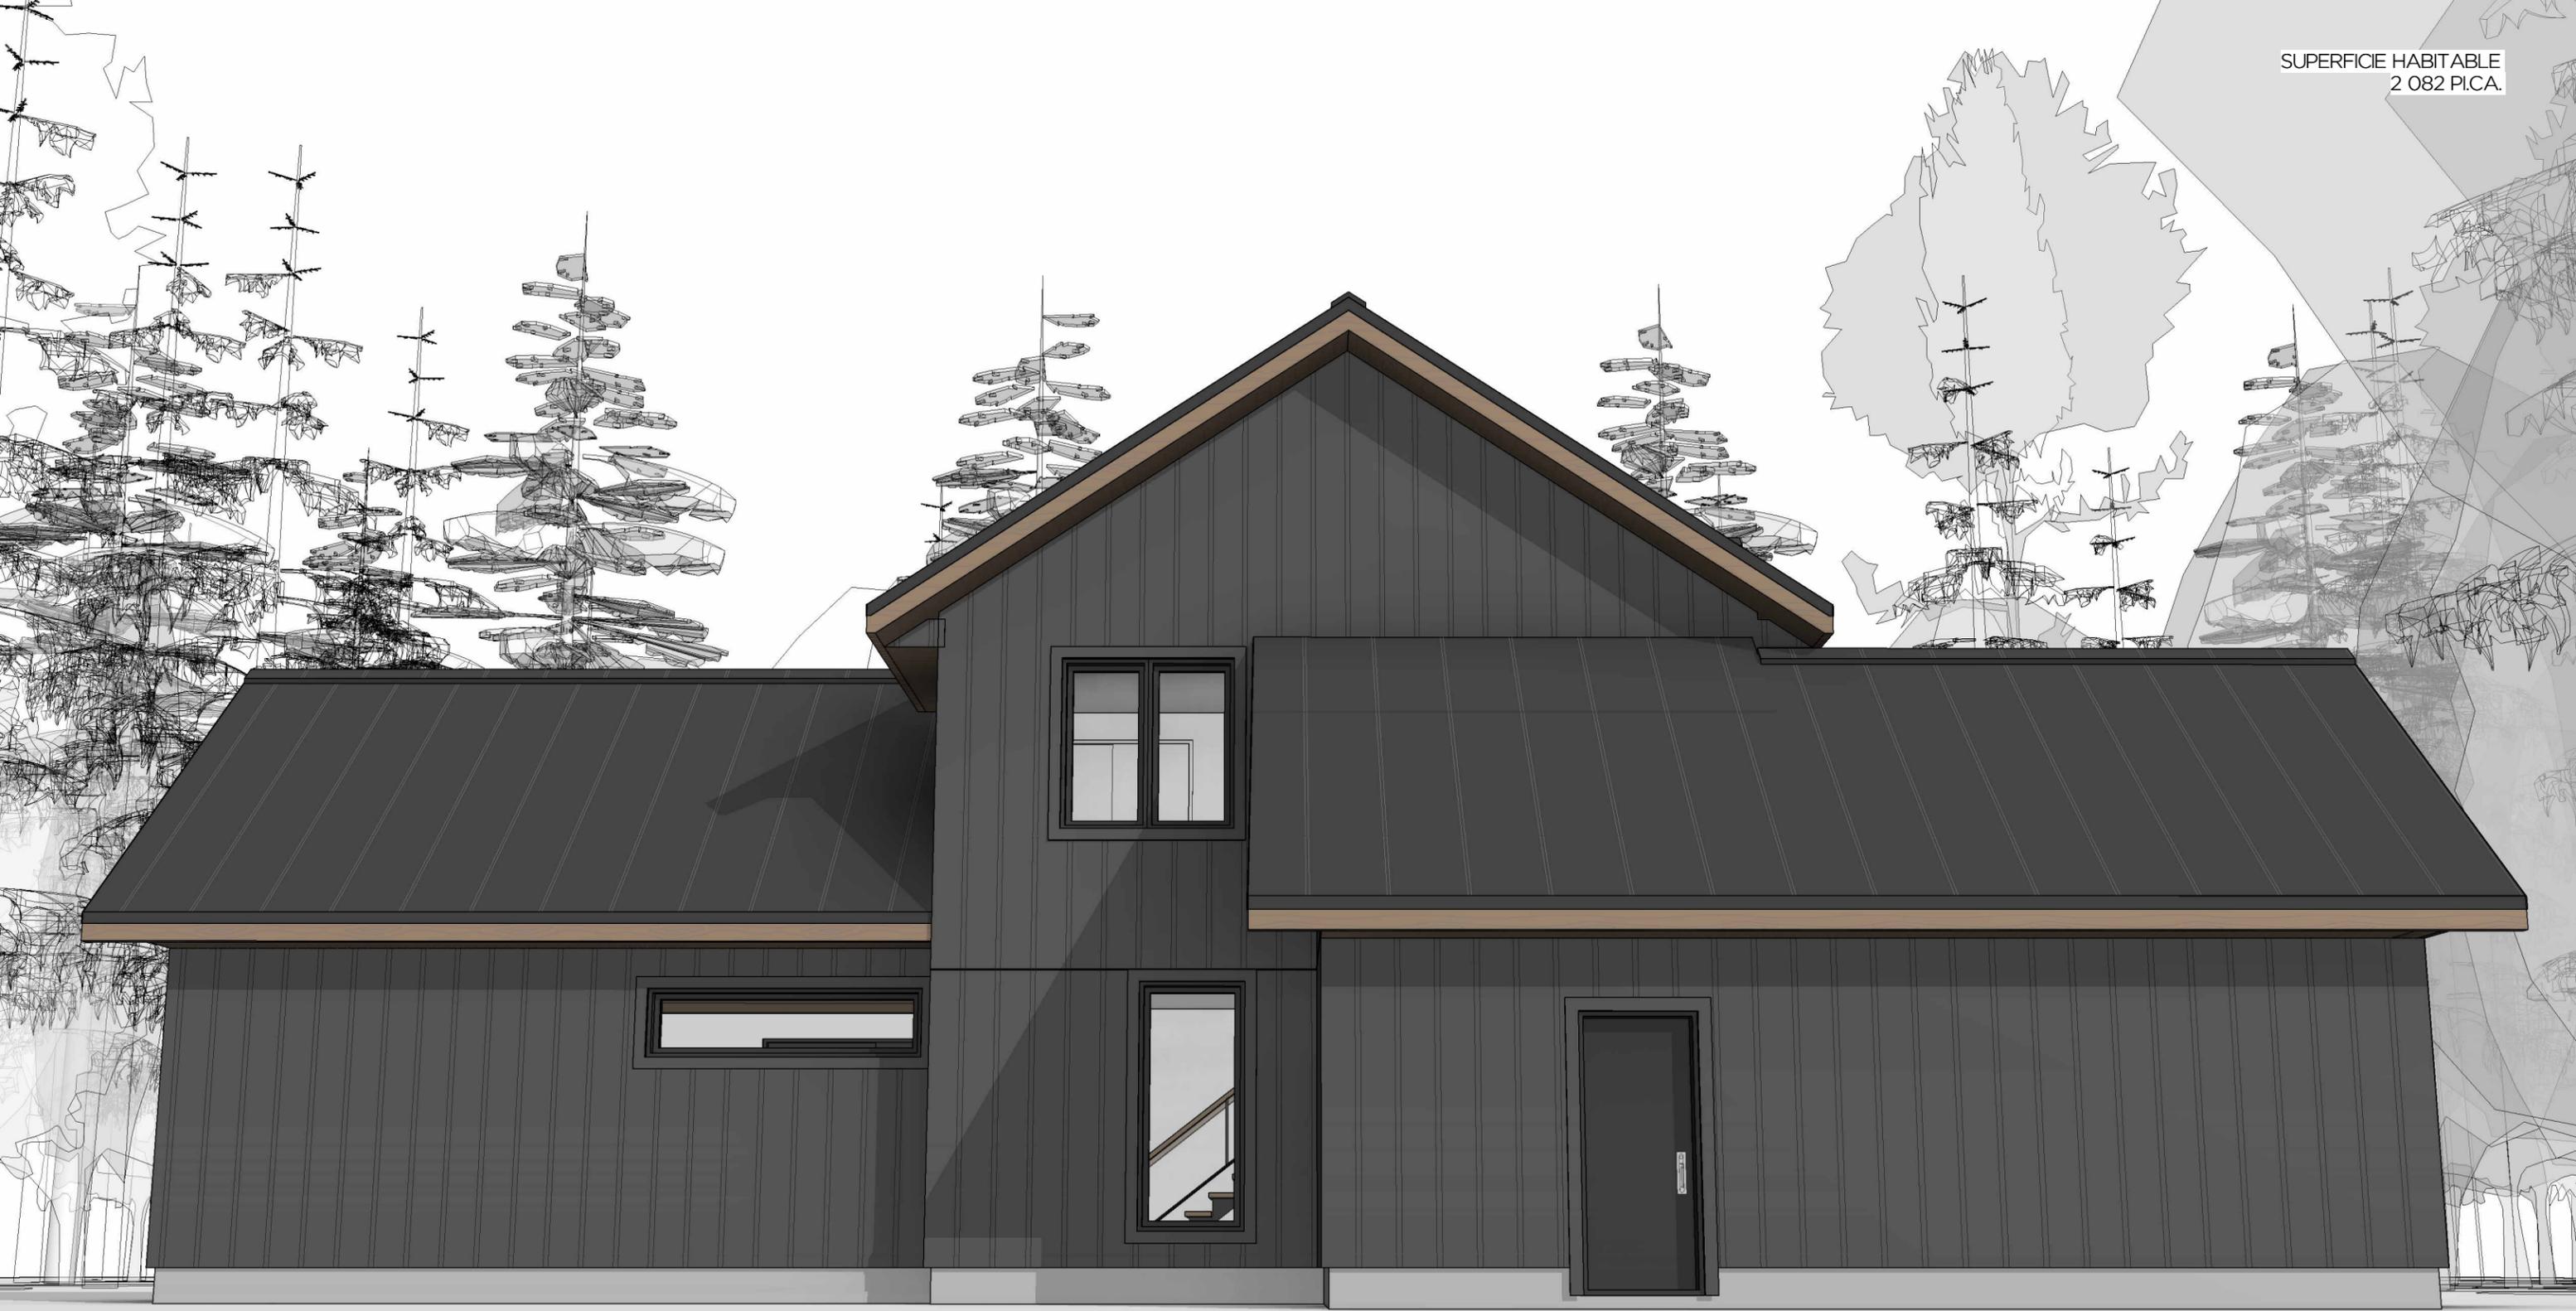

PERSPECTIVE GAUCHE

KIM & ALEXANDRE LANDREVILLE
LOT: 5 530 381
CHEMIN PARKINSON RAWDON QC.
ÉCHELLE:



JM-176-2A
16 AVRIL 2025
CONCEPT: JONATHAN MARIN
DESSIN: JONATHAN MARIN



PERSPECTIVE AVANT-GAUCHE

KIM & ALEXANDRE LANDREVILLE
LOT: 5 530 381
CHEMIN PARKINSON RAWDON QC.
ÉCHELLE:



JM-176-2A
16 AVRIL 2025
CONCEPT: JONATHAN MARIN
DESSIN: JONATHAN MARIN



ÉLÉVATION AVANT
1/8" = 1'-0"



ÉLÉVATION GAUCHE
1/8" = 1'-0"

ÉLÉVATIONS

KIM & ALEXANDRE LANDREVILLE
LOT: 5 530 381
CHEMIN PARKINSON RAWDON QC.
ÉCHELLE: 1/8" = 1'-0"



JM-176-2A
16 AVRIL 2025
CONCEPT: JONATHAN MARIN
DESSIN: JONATHAN MARIN



ÉLÉVATION ARRIÈRE
1/8" = 1'-0"



ÉLÉVATION DROITE
1/8" = 1'-0"

ÉLÉVATIONS

KIM & ALEXANDRE LANDREVILLE
LOT: 5 530 381
CHEMIN PARKINSON RAWDON QC.
ÉCHELLE: 1/8" = 1'-0"



JM-176-2A
16 AVRIL 2025
CONCEPT: JONATHAN MARIN
DESSIN: JONATHAN MARIN