

REEMPLACEMENT DES PORTES ARRIÈRE, RÉFECTION DES
BALCONS, MEMBRANES, MÉTAUX OUVRÉS, RÉPARATION
DE MAÇONNERIE ET DIVERS TRAVAUX
725 -737a, RUE LUSIGNAN À MONTRÉAL

2025-017-AO-DGI

Projet : 2024-029



725 À 737a, RUE LUSIGNAN

LISTE DES DESSINS		Rev.
A-00	PAGE FRONTISPICE	
A-01	ÉLEVATION AVANT DU 725 À 737a LUSIGNAN	
A-02	ÉLEVATION ARRIÈRE DU 725 À 737a LUSIGNAN	
A-03	ÉLEVATION LATÉRAL ARRIÈRE DU 735 À 737a LUSIGNAN ET DÉTAILS TYPES «A», «B» ET «C»	
A-04	PLAN EXISTANT DES TOITURES	
A-05	PHOTOS EXISTANTES DES TOITURES	
A-06	PLAN DES TOITURES	
A-07	DÉTAILS TYPES DES TOITURES	
A-08	ÉLEVATIONS TYPES DES PORTES, PHOTOS EXISTANTES DES PORTES ET DÉTAILS TYPES « L » ET « M »	





Concepteur

800, boulevard De Maisonneuve Est, bureau 200
Montréal (Québec) H2L 4L8

Téléphone: (514) 380-7436
Télécopieur: (514) 380-2100

Consultants


3/02/2025	ÉMIS POUR SOUMISSION	0
DATE	DESCRIPTION	REV.

Sceau

PROJET
REEMPLACEMENT DES PORTES ARRIÈRE,
RÉFECTION DES BALCONS, MEMBRANES,
MÉTAUX OUVRÉS, RÉPARATION DE
MAÇONNERIE ET DIVERS TRAVAUX
1731 À 1737, RUE LUSIGNAN
TITRE DU DESSIN
ÉLÉVATIONS AVANT DU 725 À 737a
LUSIGNAN

chargée de projet	fichier d.a.o.
Alain Tremblay	2024-001.dwg
no. de dossier	date
2024-001	3-02-2025
échelle	no. de dessin
INDIQUÉE	A-01

LÉGENDE :

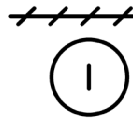

LONGUEUR DE JOINT À REJOINTOYER : ÉVITER LES
JOINT JUSQU'À UNE PROFONDEUR DE 32 mm ET
REJOINTOYER AVEC DU MORTIER À REJOINTOIEMENT

RÉFECTION DU BALCON AVANT,
VOIR DÉTAIL « A »

ÉLÉVATION AVANT DU 725 À 737a LUSIGNAN

ÉCHELLE 1 : 50



Concepteur

800, boulevard De Maisonneuve Est, bureau 200
Montréal (Québec) H2L 4L8

Téléphone: (514) 380-7436
Télécopieur: (514) 380-2100

Consultants

3/02/2025	ÉMIS POUR SOUMISSION	0
DATE	DESCRIPTION	REV.

Sceau

PROJET
**REMPLACEMENT DES PORTES ARRIÈRE,
RÉFECTION DES BALCONS, MEMBRANES,
MÉTAUX OUVRÉS, RÉPARATION DE
MAÇONNERIE ET DIVERS TRAVAUX**
1731 À 1737, RUE LUSIGNAN
TITRE DU DESSIN
**ÉLÉVATIONS ARRIÈRE DU 725 À 737a
LUSIGNAN**

chargée de projet	fichier d.a.o.
Alain Tremblay	2024-001.dwg
no. de dossier	date
2024-001	3-02-2025
échelle	no. de dessin
INDIQUÉE	

LÉGENDE ET DIRECTIVES :


- ⊗ TYPE DE PORTE À REMPLACER, VOIR LES ÉLÉVATIONS TYPES, LES PHOTOS TYPES, ET LE DÉTAIL TYPE «M» AU DESSIN A-08
- ////// LONGUEUR DE JOINT À REJOINTOYER : ÉVIDER LES JOINTS JUSQU'À UNE PROFONDEUR DE 32 mm ET REJOINTOYER AVEC DU MORTIER À REJOINTOYEMENT
- ⊛ ENLEVER LE PONTAGE EXISTANT ET INSTALLER UN NOUVEAU PONTAGE EN CONTREPLAQUÉ 19mm BF FIR RECOURT DE FIBRE DE VERRE AVEC LES RIVES ARRONDIES, AJOUTER DES CALES NÉCESSAIRES POUR DONNER UNE PENTE DE RUSSELEMENT AU NOUVEAU PONTAGE, APPLIQUER UN SCELLANT AU JOINT DE RENCONTRE DU PONTAGE AVEC LE BÂTIMENT ET LES DÉPÔTS SUR LES BALCONS DU 2^e ET 3^e ÉTAGE, REINSTALLER LES GARDE CORPS EXISTANTS



PHOTO « B »



PHOTO « A »

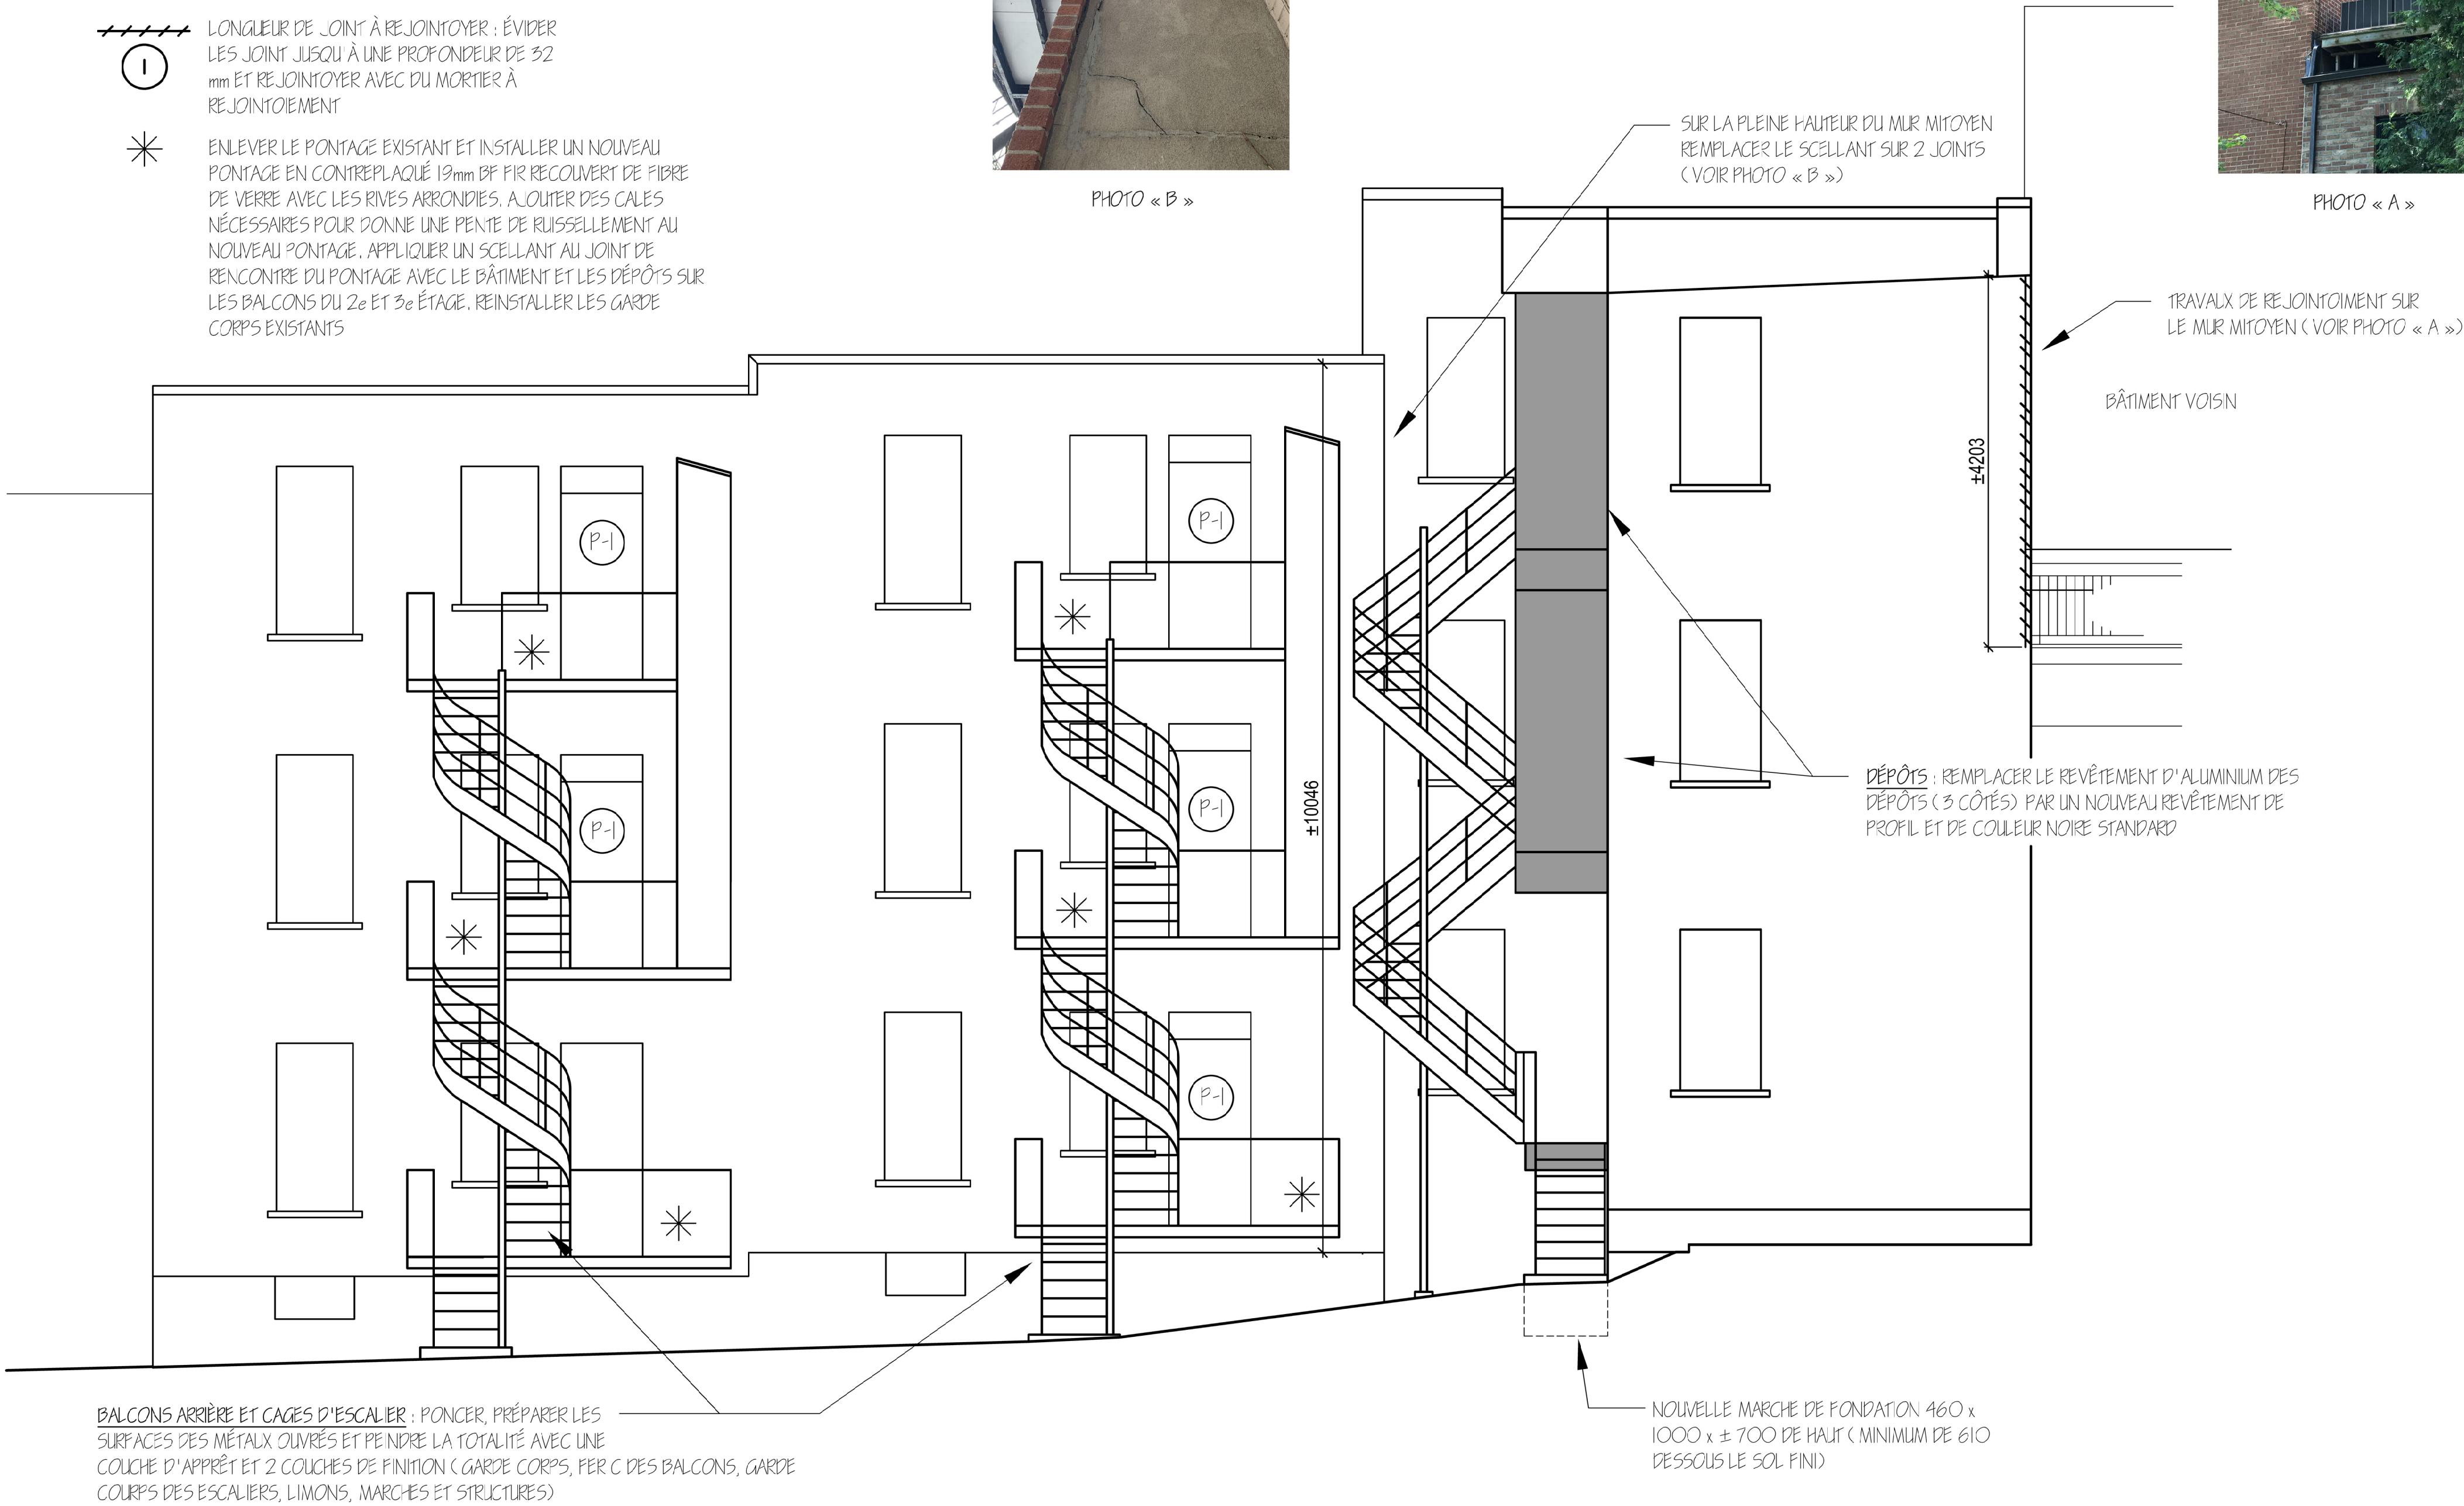

ÉLÉVATION ARRIÈRE DU 725 À 737a LUSIGNAN

ÉCHELLE 1 : 50




3/02/2025	ÉMIS POUR SOUMISSION	0
DATE	DESCRIPTION	REV.

Sceau

PROJET
**REMPLACEMENT DES PORTES ARRIÈRE,
RÉFECTION DES BALCONS, MEMBRANES,
MÉTAUX OUVRÉS, RÉPARATION DE
MAÇONNERIE ET DIVERS TRAVAUX**
1731 À 1737, RUE LUSIGNAN
TITRE DU DESSIN
**ÉLEVATION ARRIÈRE LATÉRALE DU 735 À
737a LUSIGNAN ET DÉTAILS TYPES « A », « B »
ET « C »**


chargée de projet	fichier d.a.o.
Alain Tremblay	2024-001.dwg
no. de dossier	date
2024-001	3-02-2025
échelle	no. de dessin
INDIQUÉE	A-03

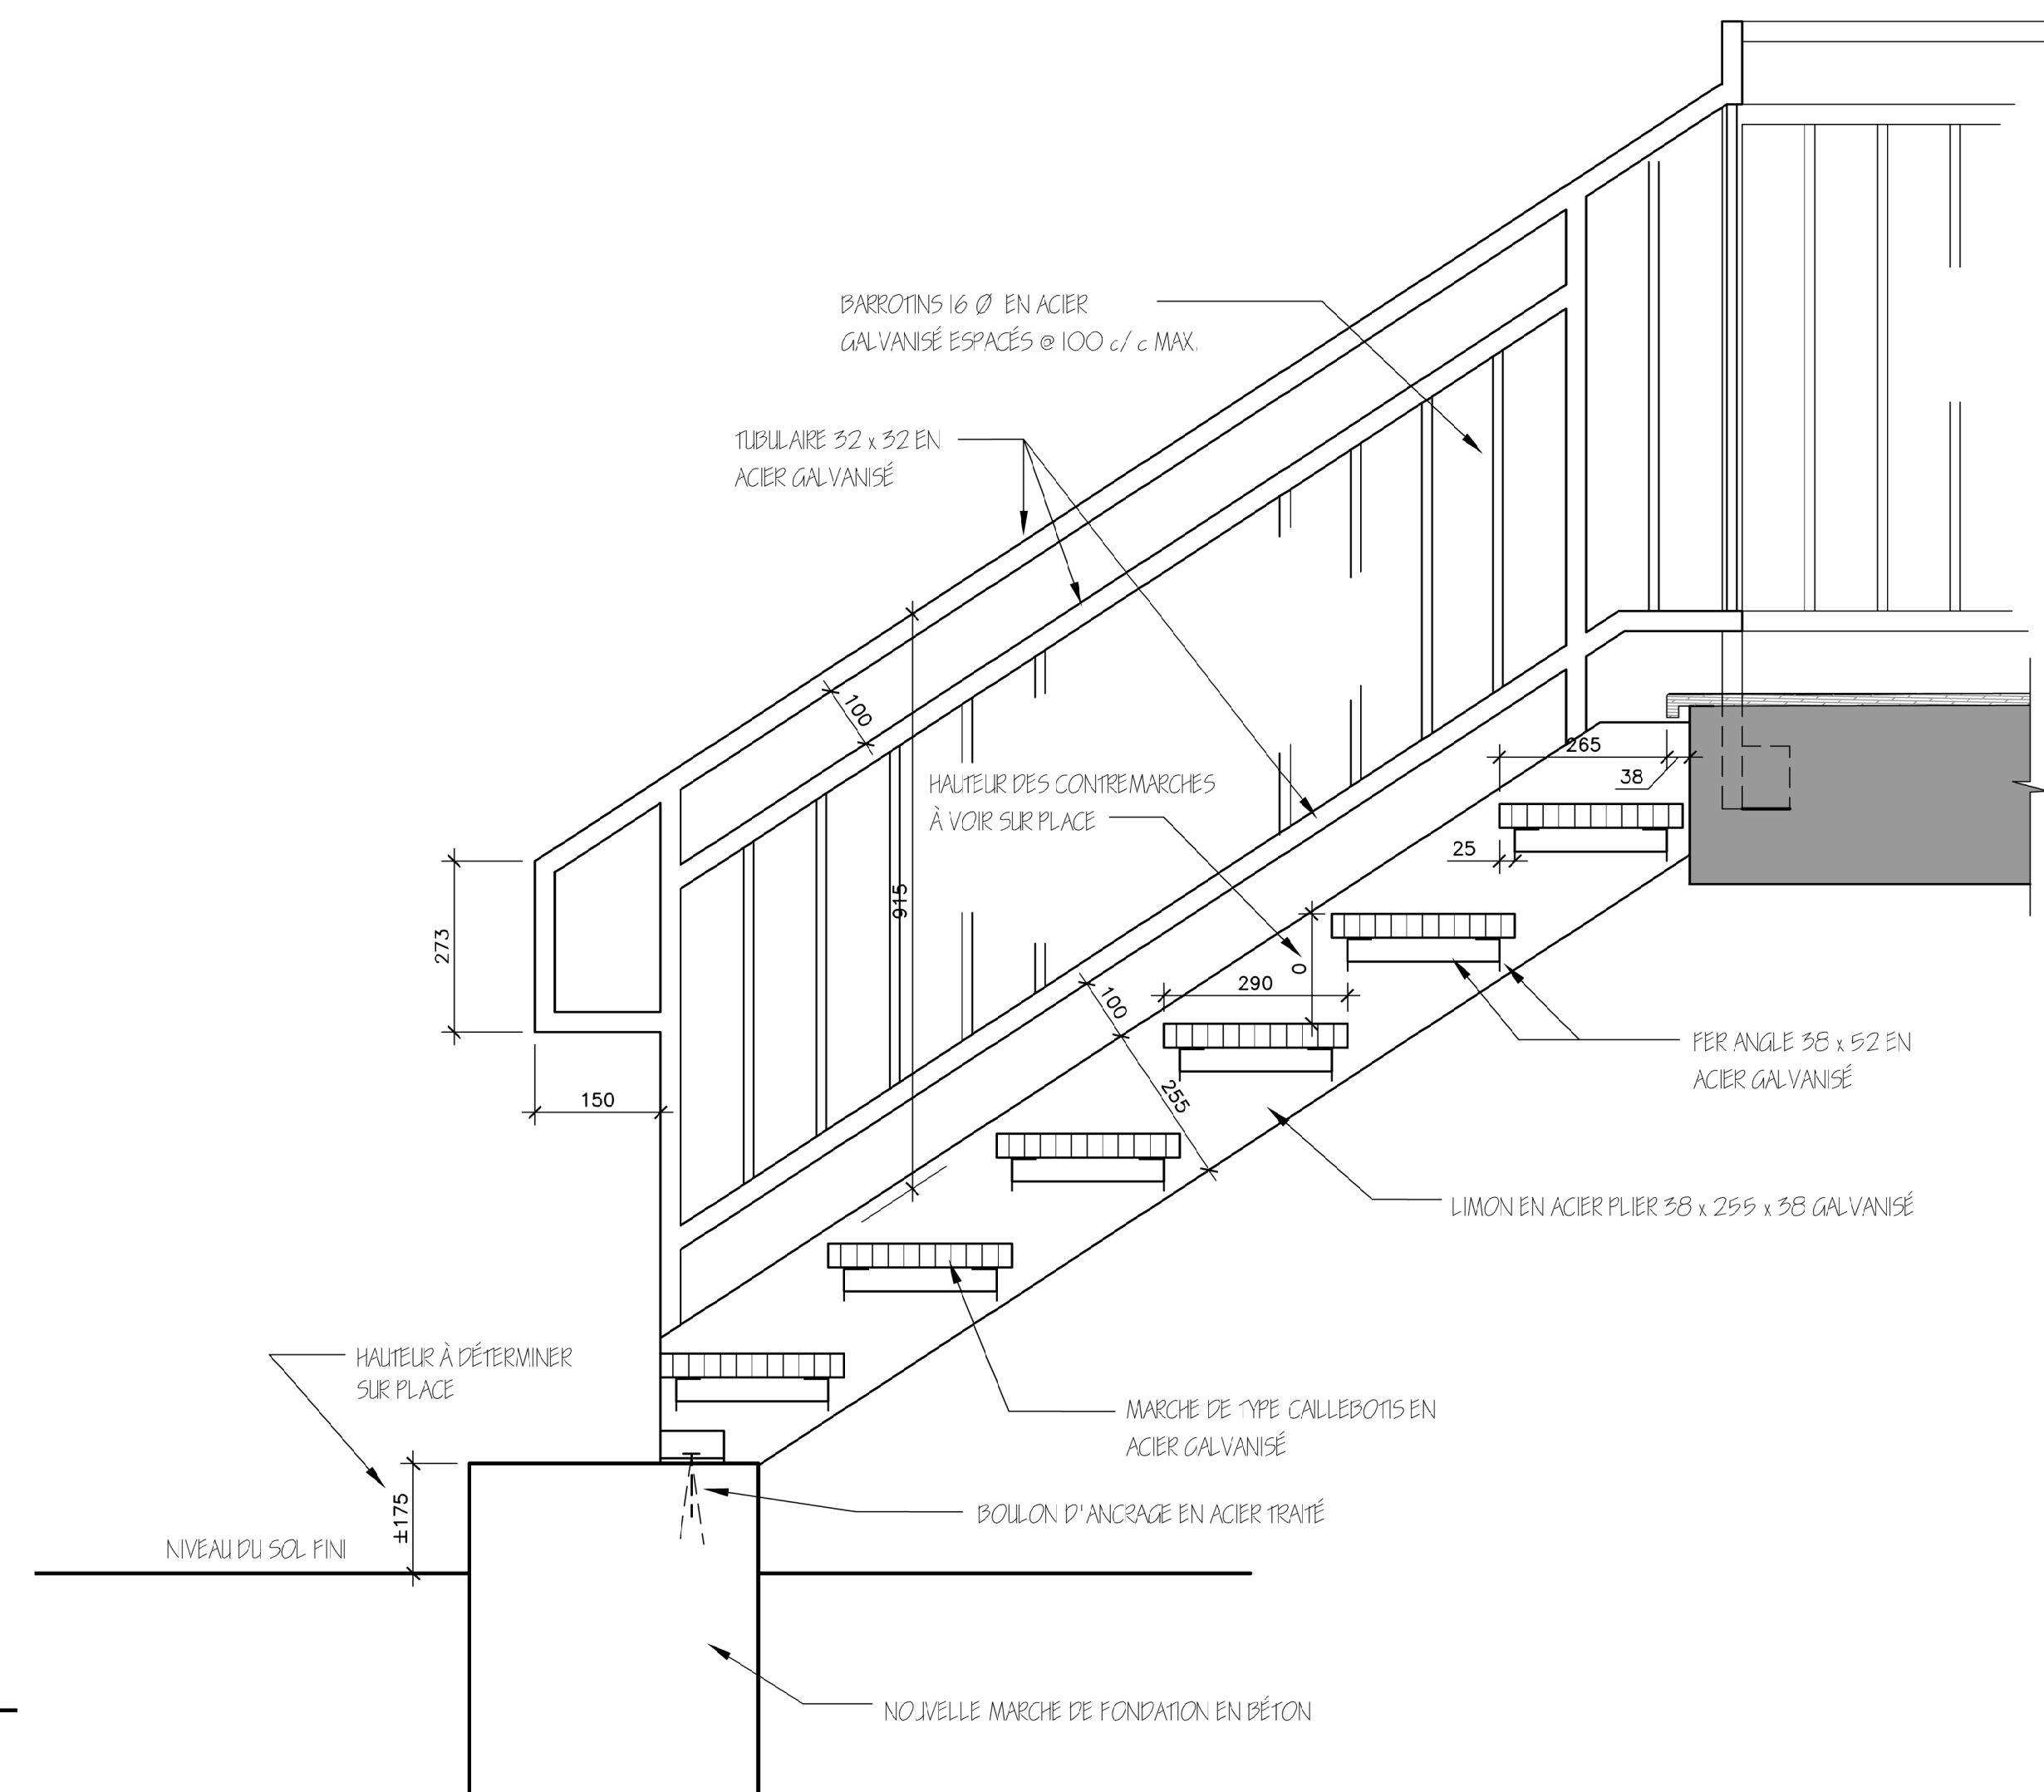


**DÉTAIL TYPE ESCALIER ARRIÈRE
735 À 737a LUSIGNAN**

B
A-03

ÉCHELLE : 1 : 10

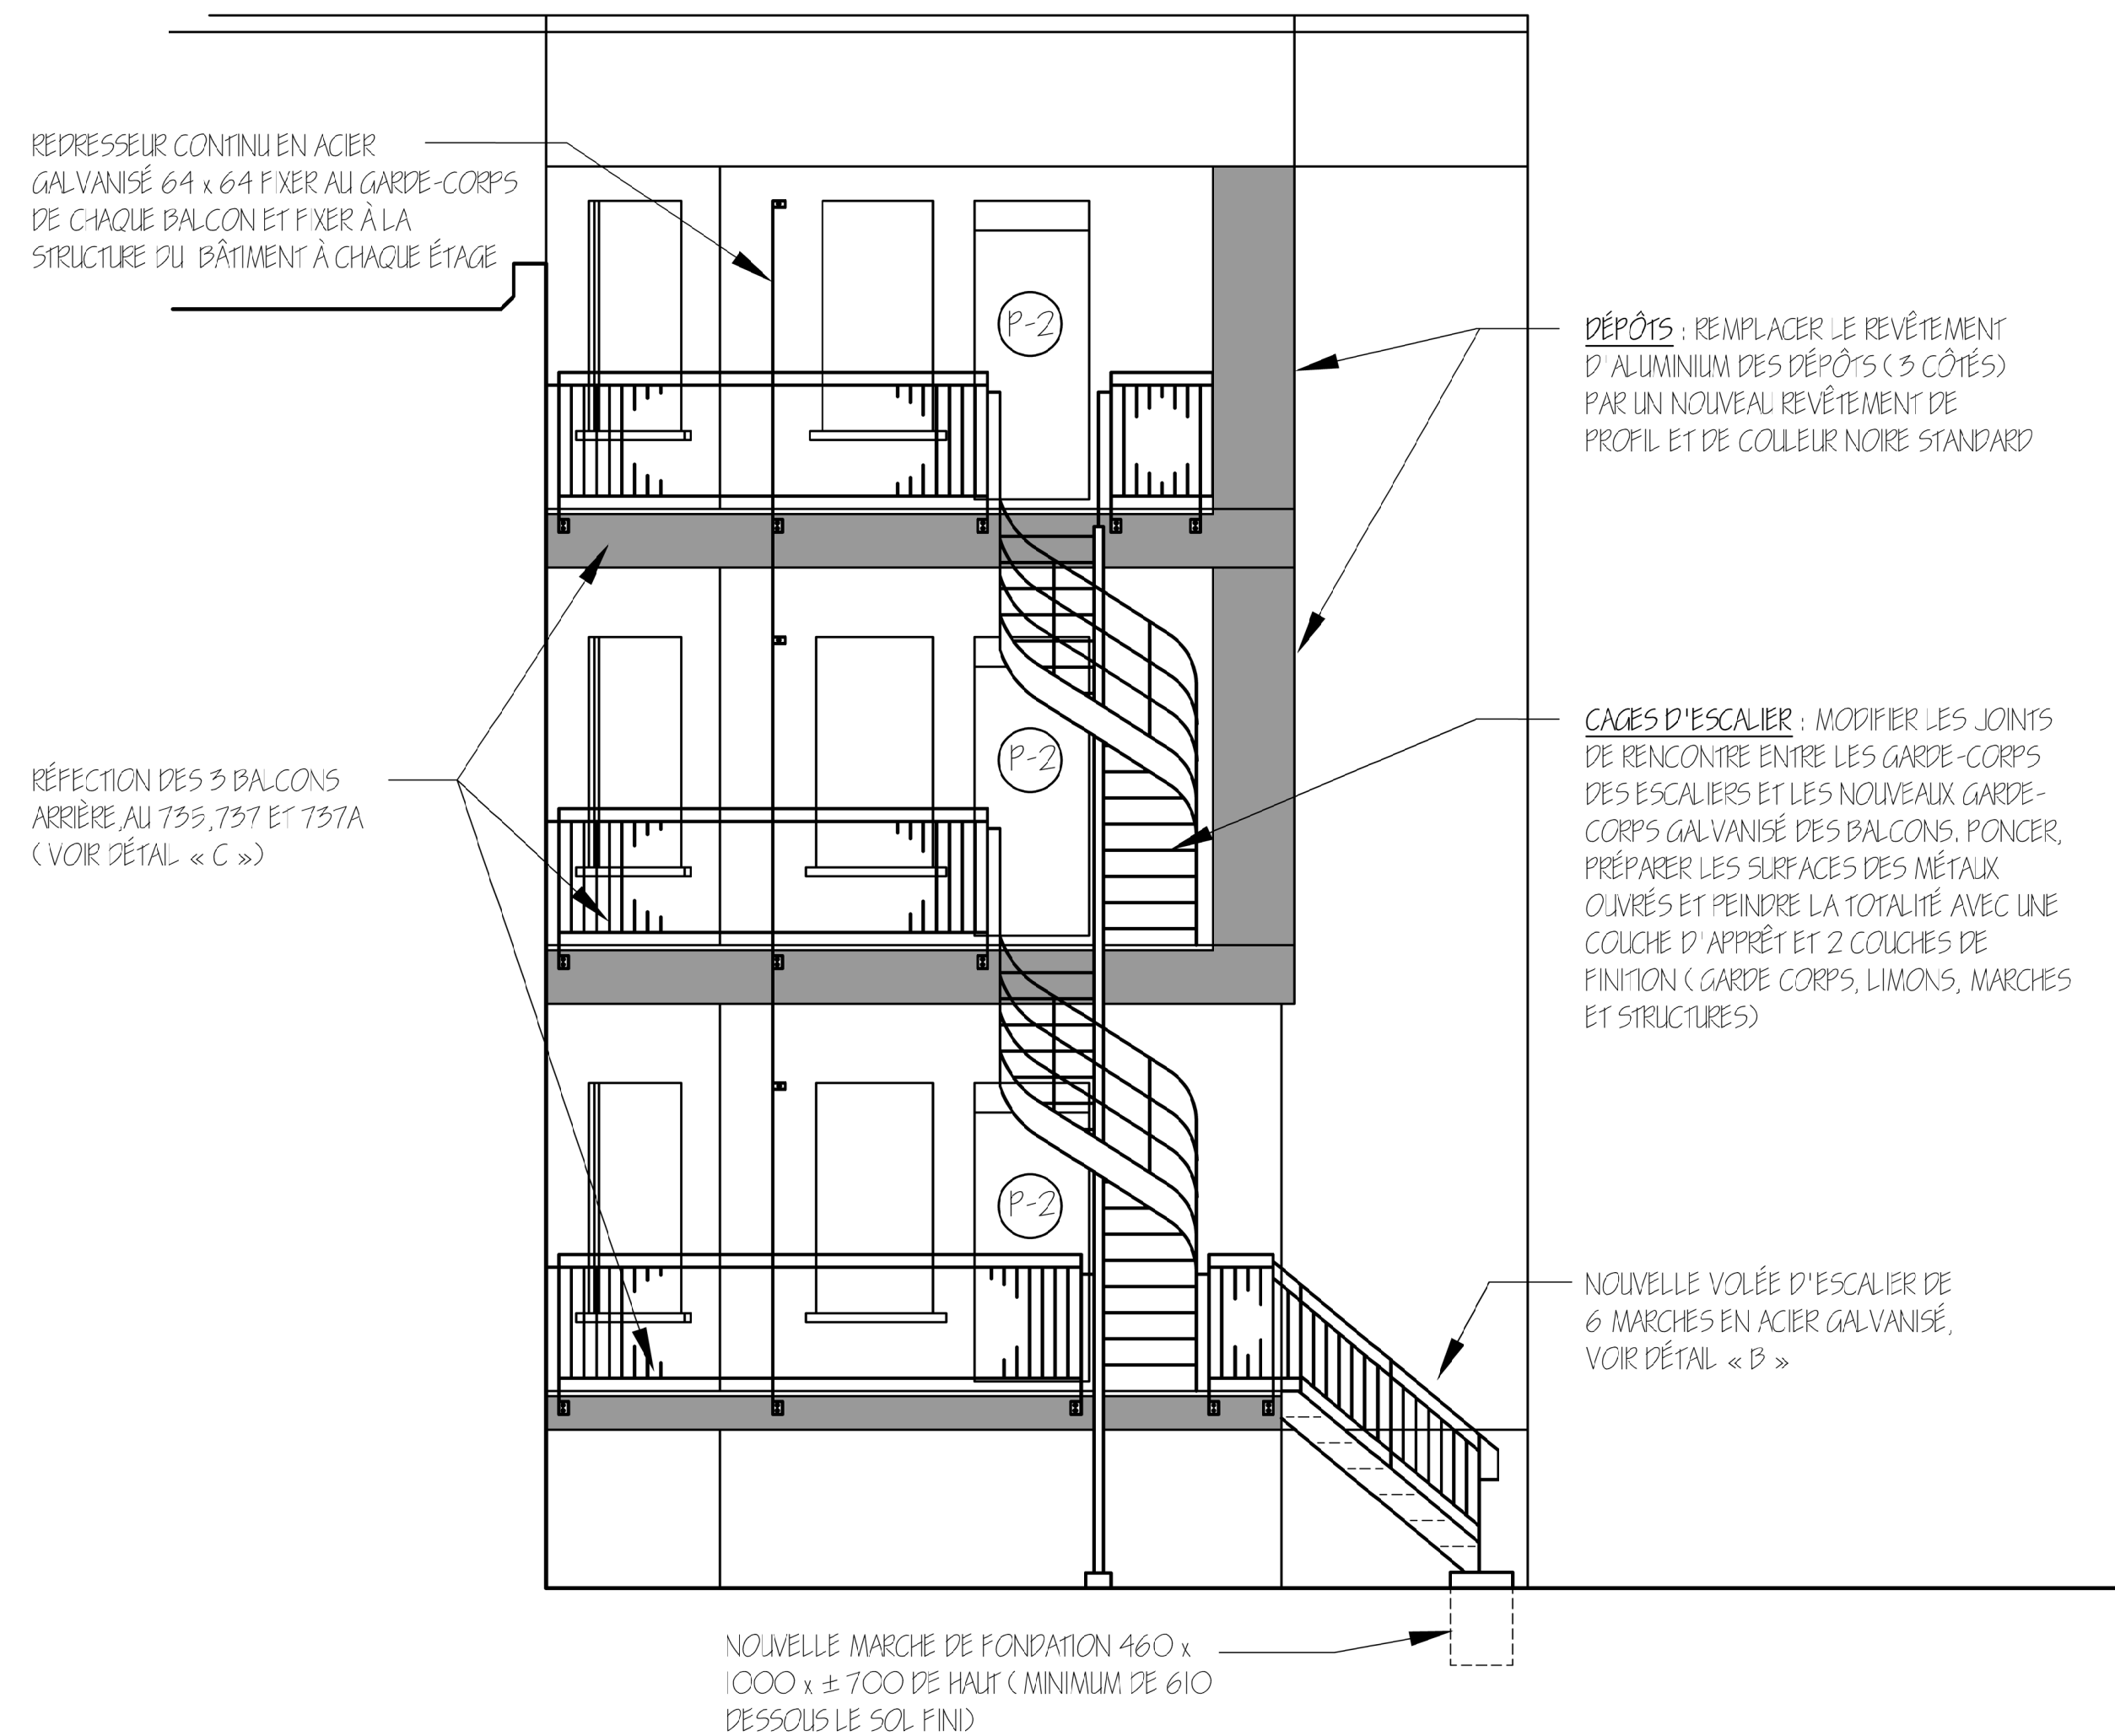


ÉLEVATION LATÉRALE ARRIÈRE DU 735 À 737a LUSIGNAN

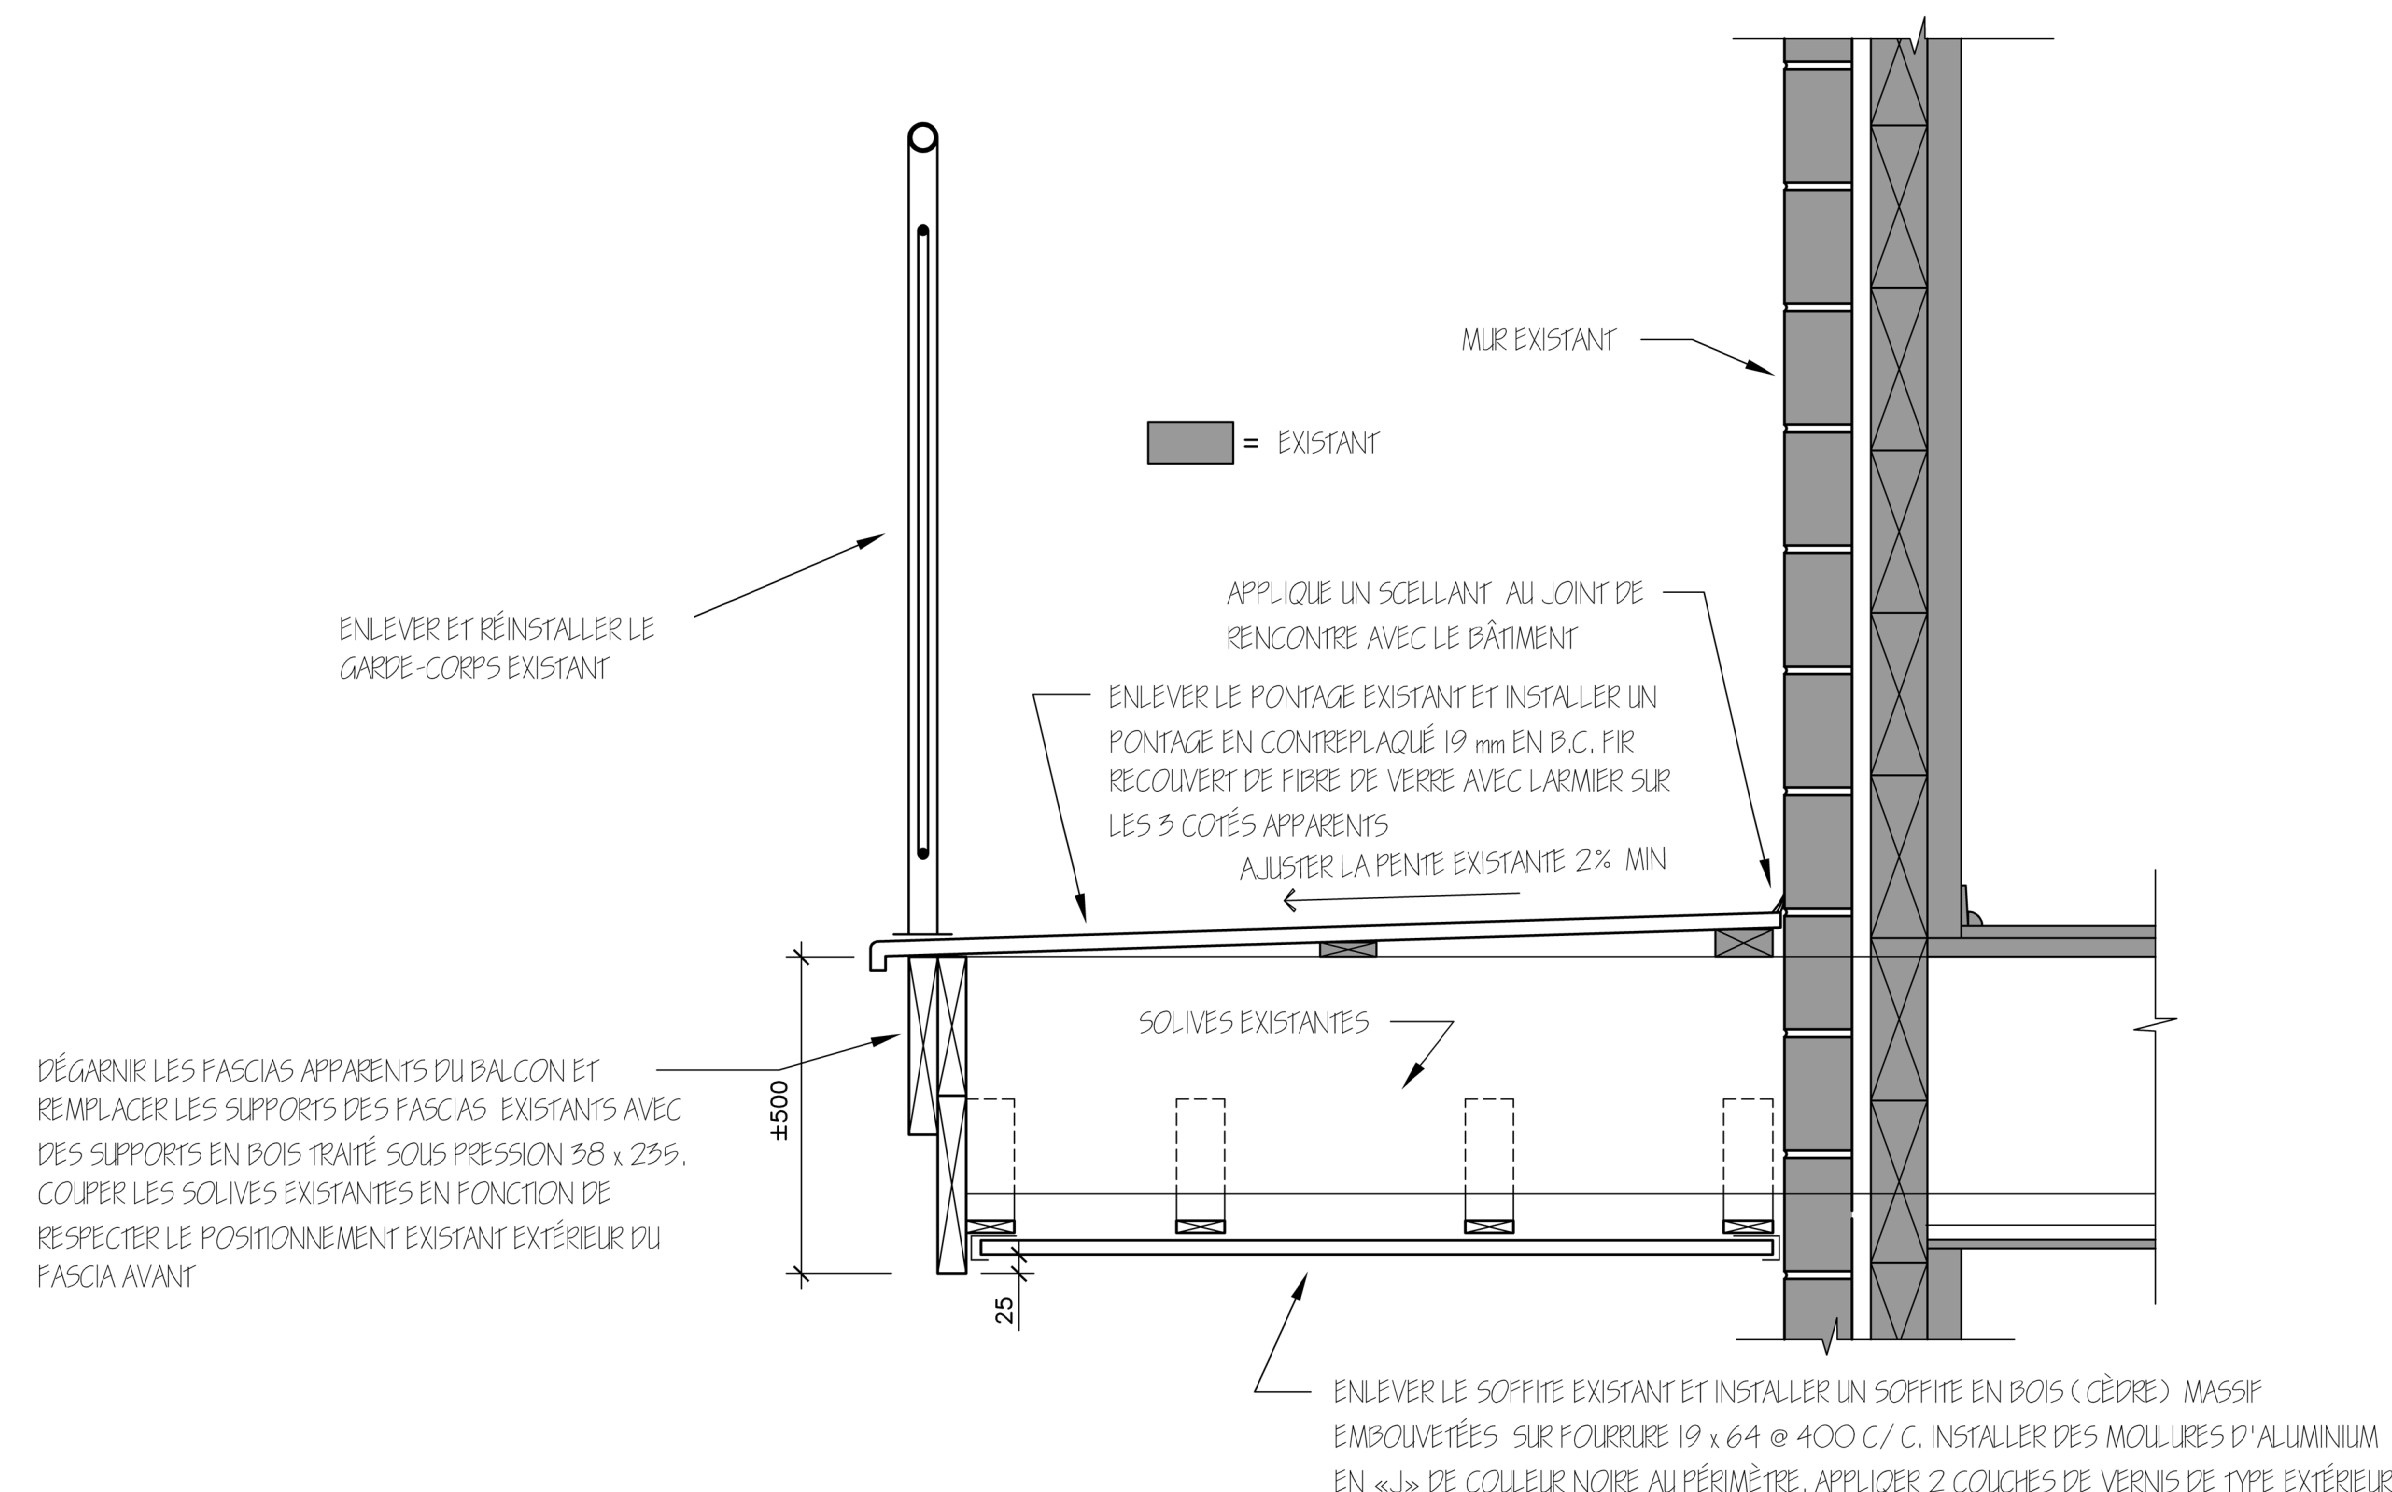

**DÉTAIL TYPE BALCON AVANT
735 À 737a LUSIGNAN**

A
A-03


ÉCHELLE : 1 : 10

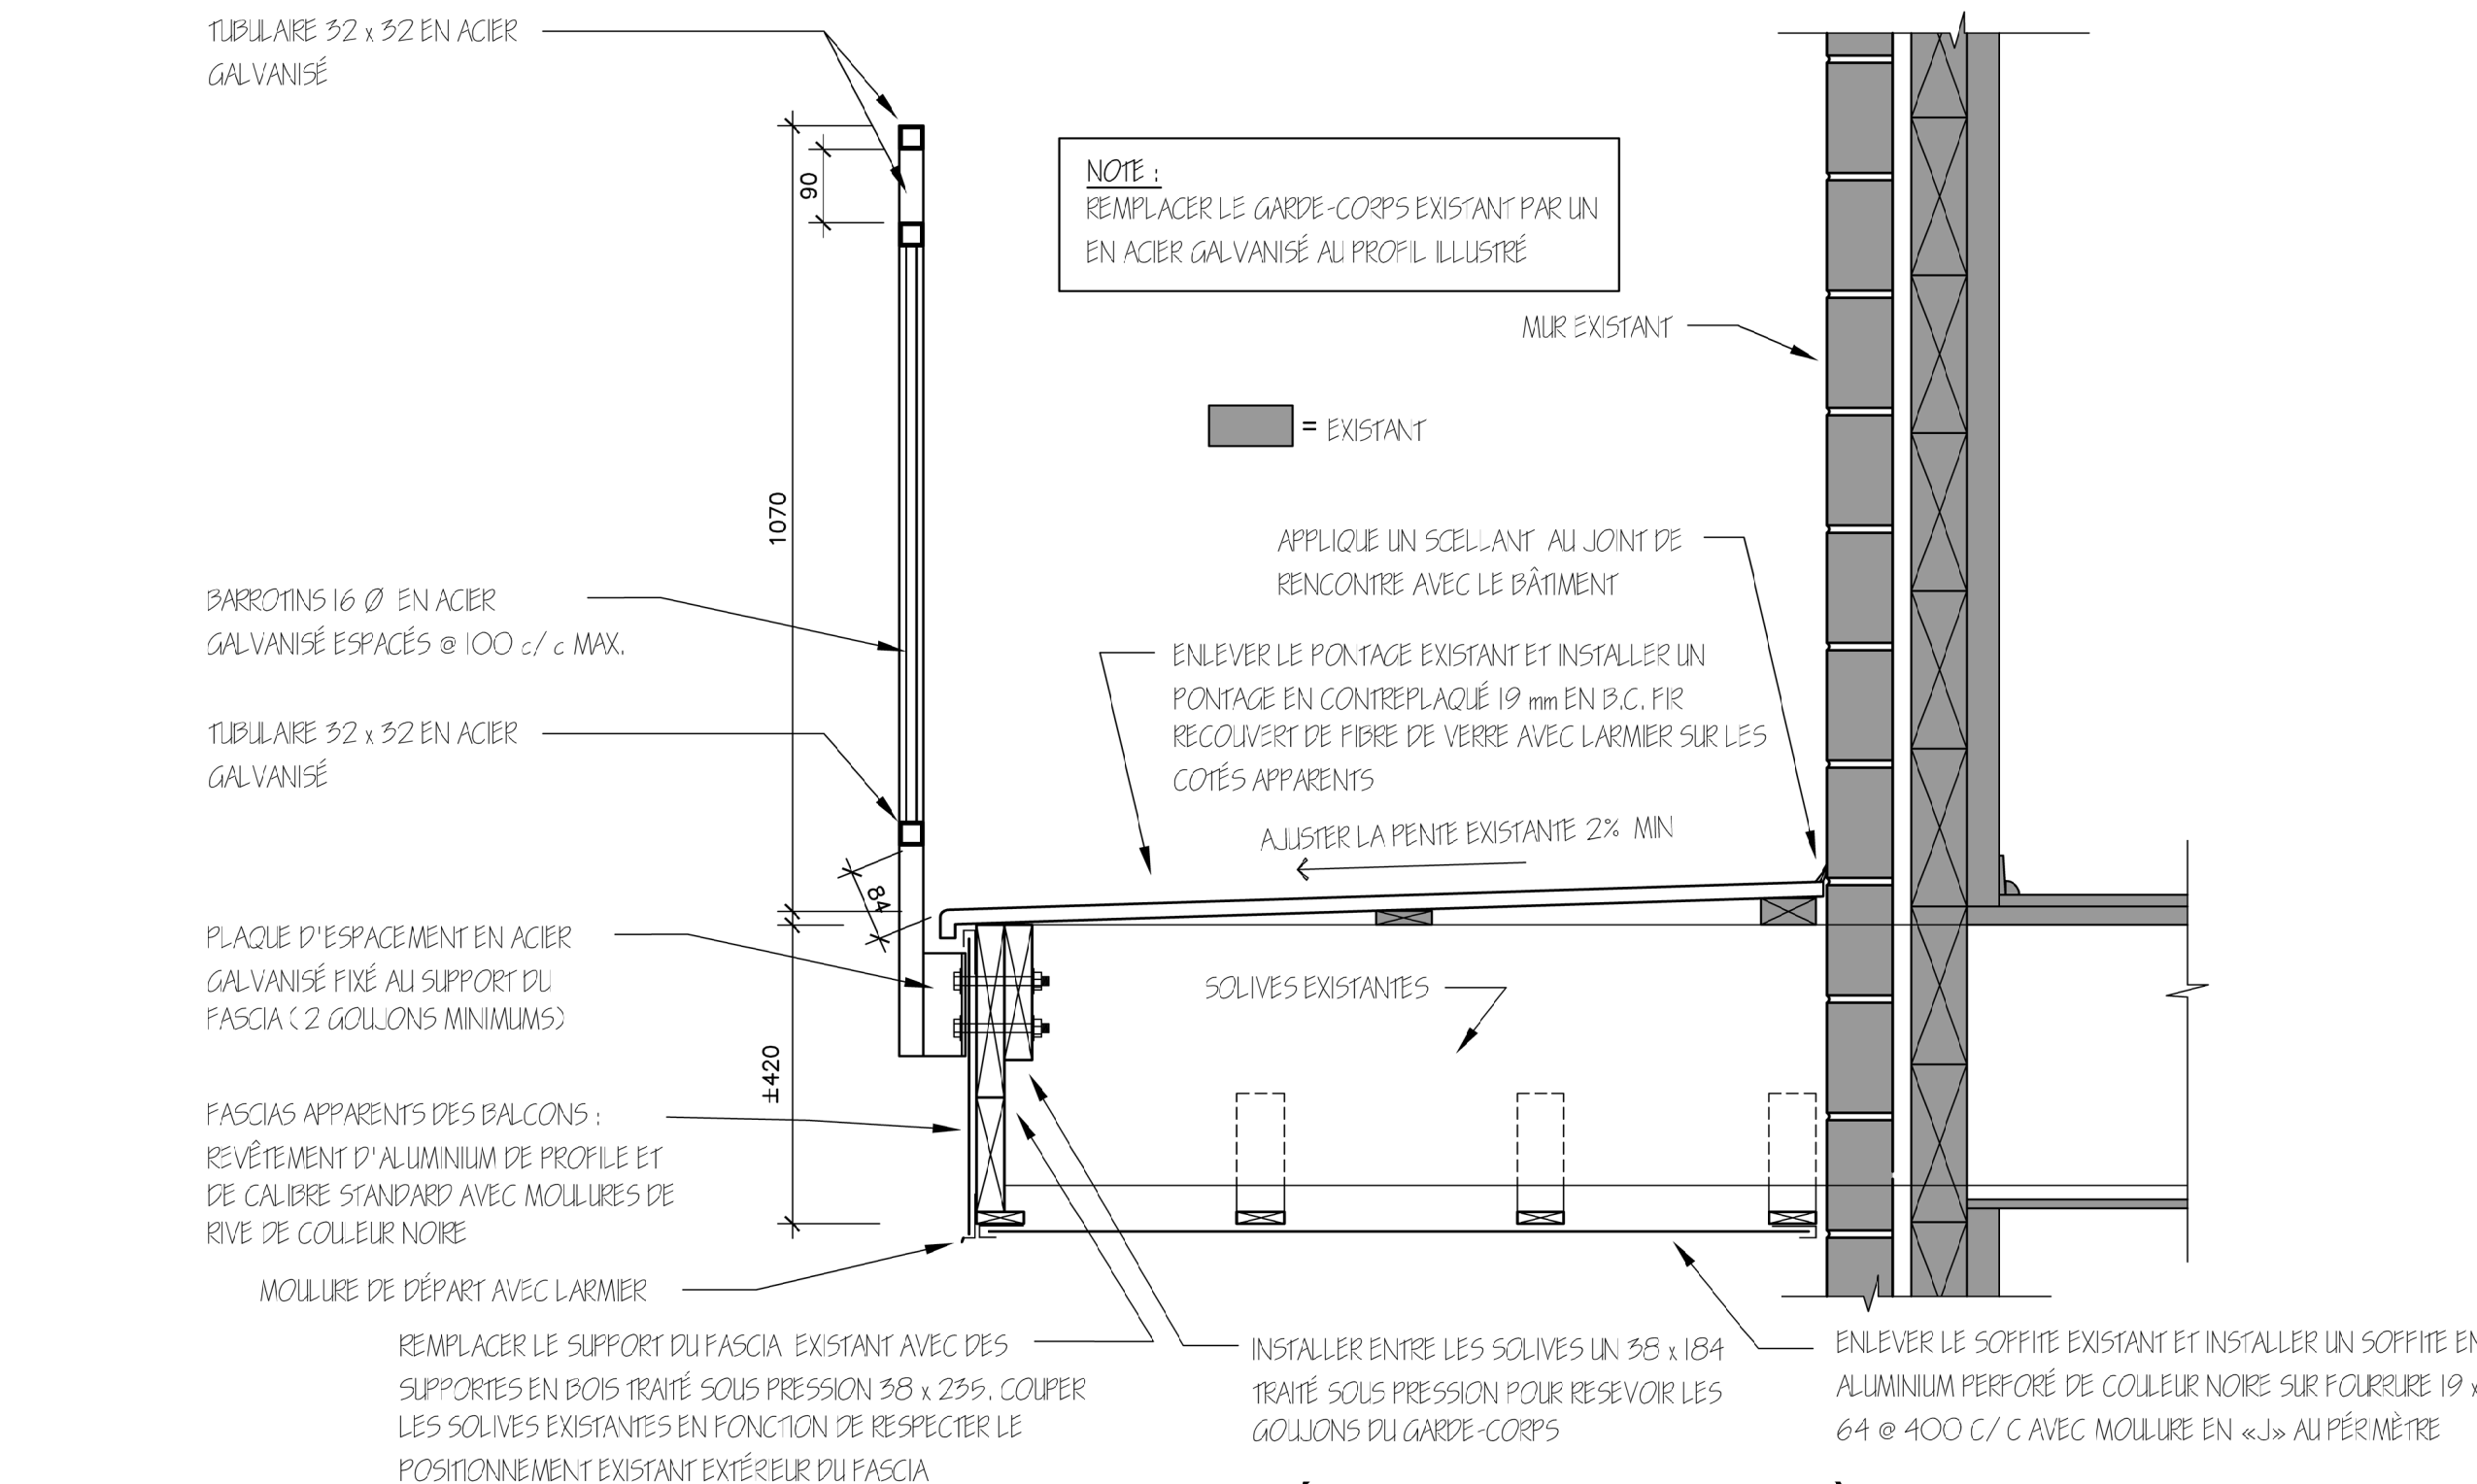

**DÉTAIL TYPE BALCON ARRIÈRE
735 À 737a LUSIGNAN**

C
A-03

ÉCHELLE : 1 : 10

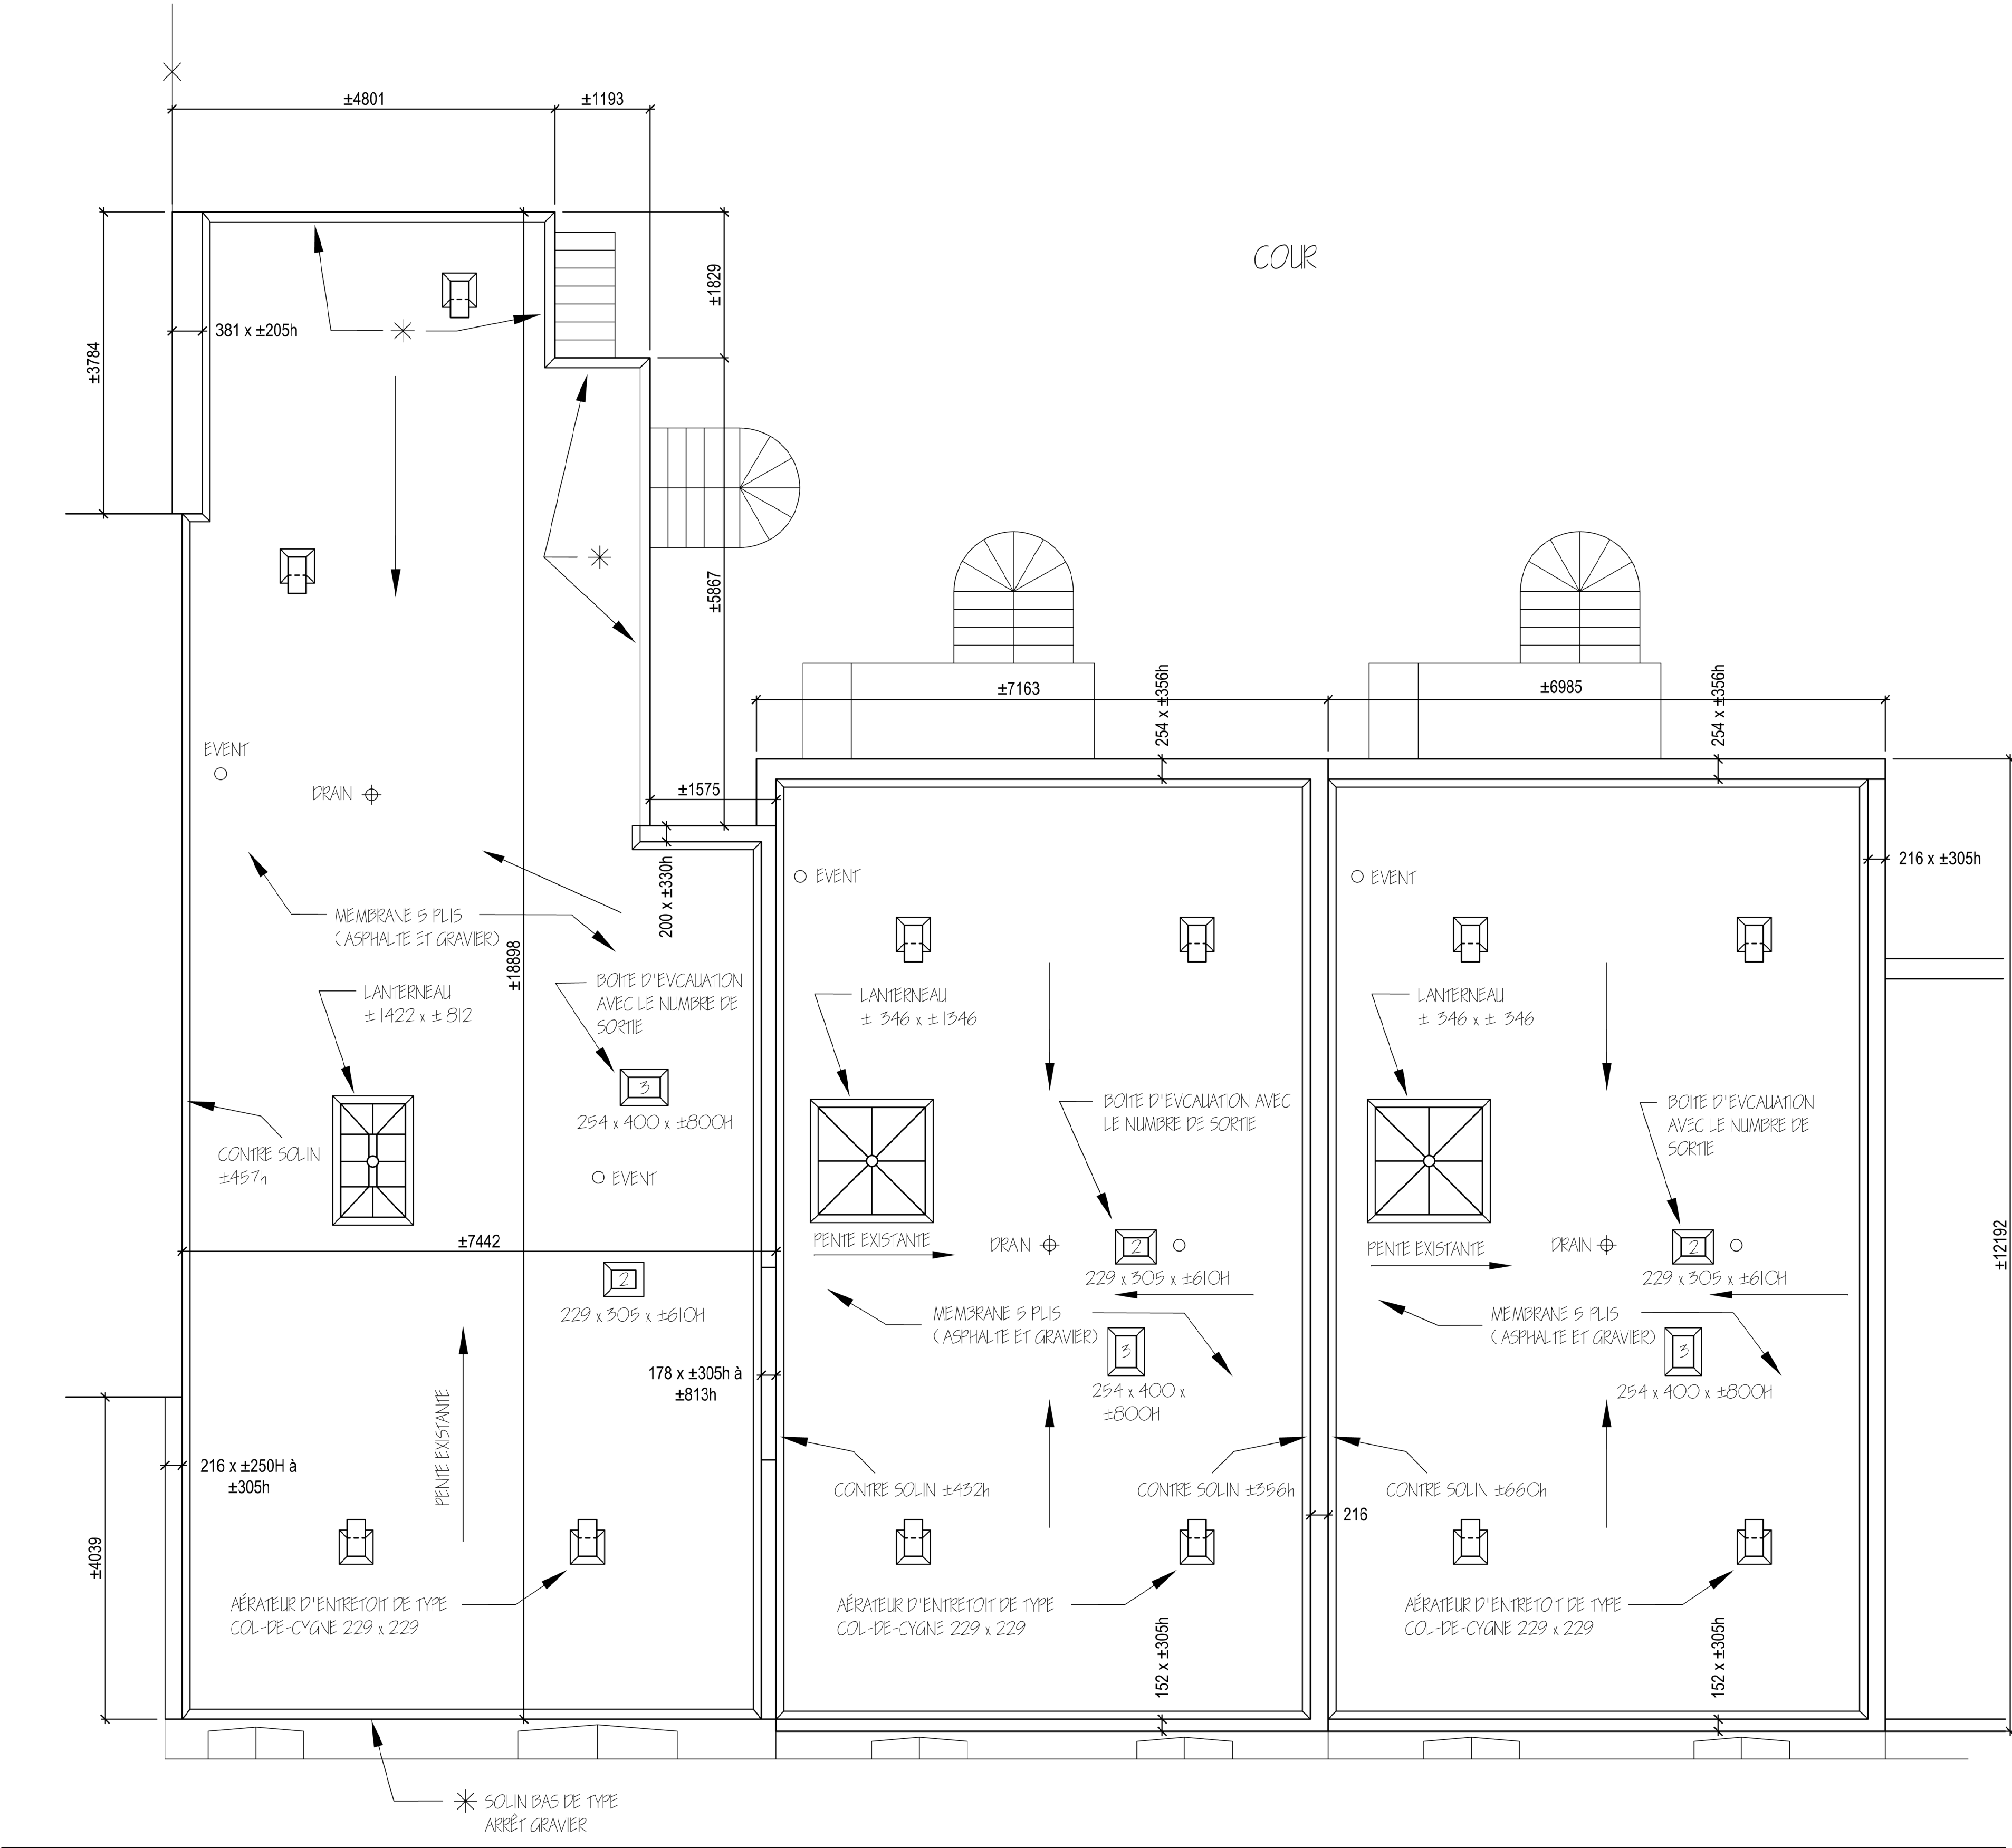

PLAN EXISTANT DES TOITURES
ÉCHELLE 1 : 50

3/02/2025	ÉMIS POUR SOUMISSION	0
DATE	DESCRIPTION	REV.

Sceau

PROJET
REMPLACEMENT DES PORTES ARRIÈRE,
RÉFECTION DES BALCONS, MEMBRANES,
MÉTAUX OUVRÉS, RÉPARATION DE
MAÇONNERIE ET DIVERS TRAVAUX
1731 À 1737, RUE LUSIGNAN
TITRE DU DESSIN
PLAN EXISTANTS DES TOITURES

chargée de projet	fichier d.a.o.
Alain Tremblay	2024-001.dwg
no. de dossier	date
2024-001	3-02-2025
échelle	no. de dessin
INDIQUÉE	



3/02/2025	ÉMIS POUR SOUMISSION	0
DATE	DESCRIPTION	REV.

PROJET
REEMPLACEMENT DES PORTES ARRIÈRE,
RÉFECTION DES BALCONS, MEMBRANES,
MÉTAUX OUVRÉS, RÉPARATION DE
MAÇONNERIE ET DIVERS TRAVAUX
1731 À 1737, RUE LUSIGNAN
TITRE DU DESSIN
PHOTOS EXISTANTES DES TOITURES

chargée de projet	fichier d.a.o.
Alain Tremblay	2024-001.dwg
no. de dossier	date
2024-001	3-02-2025
échelle	no. de dessin
INDIQUÉE	



Concepteur

800, boulevard De Maisonneuve Est, bureau 200
Montréal (Québec) H2L 4L8

Téléphone: (514) 380-7436
Télécopieur: (514) 380-2100

Consultants

3/02/2025	ÉMIS POUR SOUMISSION	0
DATE	DESCRIPTION	REV.


Sceau

PROJET
**REMPLACEMENT DES PORTES ARRIÈRE,
RÉFECTION DES BALCONS, MEMBRANES,
MÉTAUX OUVRÉS, RÉPARATION DE
MAÇONNERIE ET DIVERS TRAVAUX**
1731 À 1737, RUE LUSIGNAN
TITRE DU DESSIN
DÉTAILS TYPES DES TOITURES


chargée de projet
Alain Tremblay
no. de dossier
2024-001
échelle
INDIQUÉE

fichier d.a.o.
2024-001.dwg
date
3-02-2025
no. de dessin


A-07

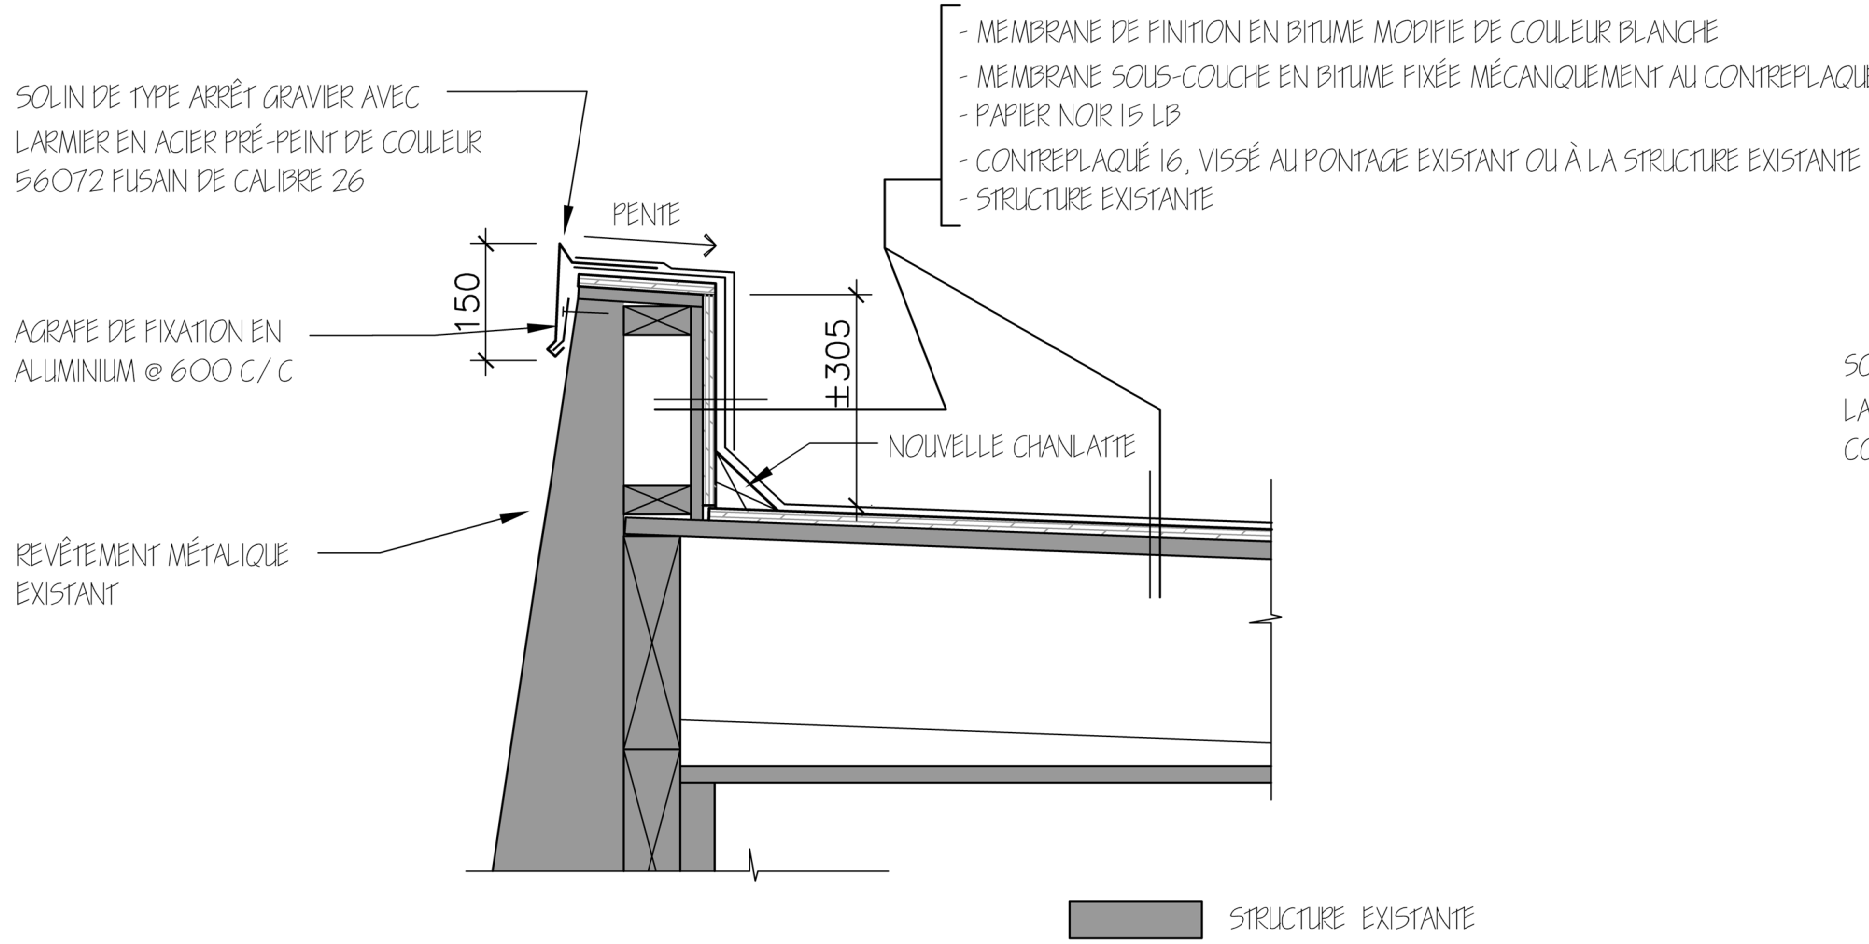


I A-07 DETAIL TYPE, PARAPET MODIFIÉ
ÉCHELLE : 1 : 10

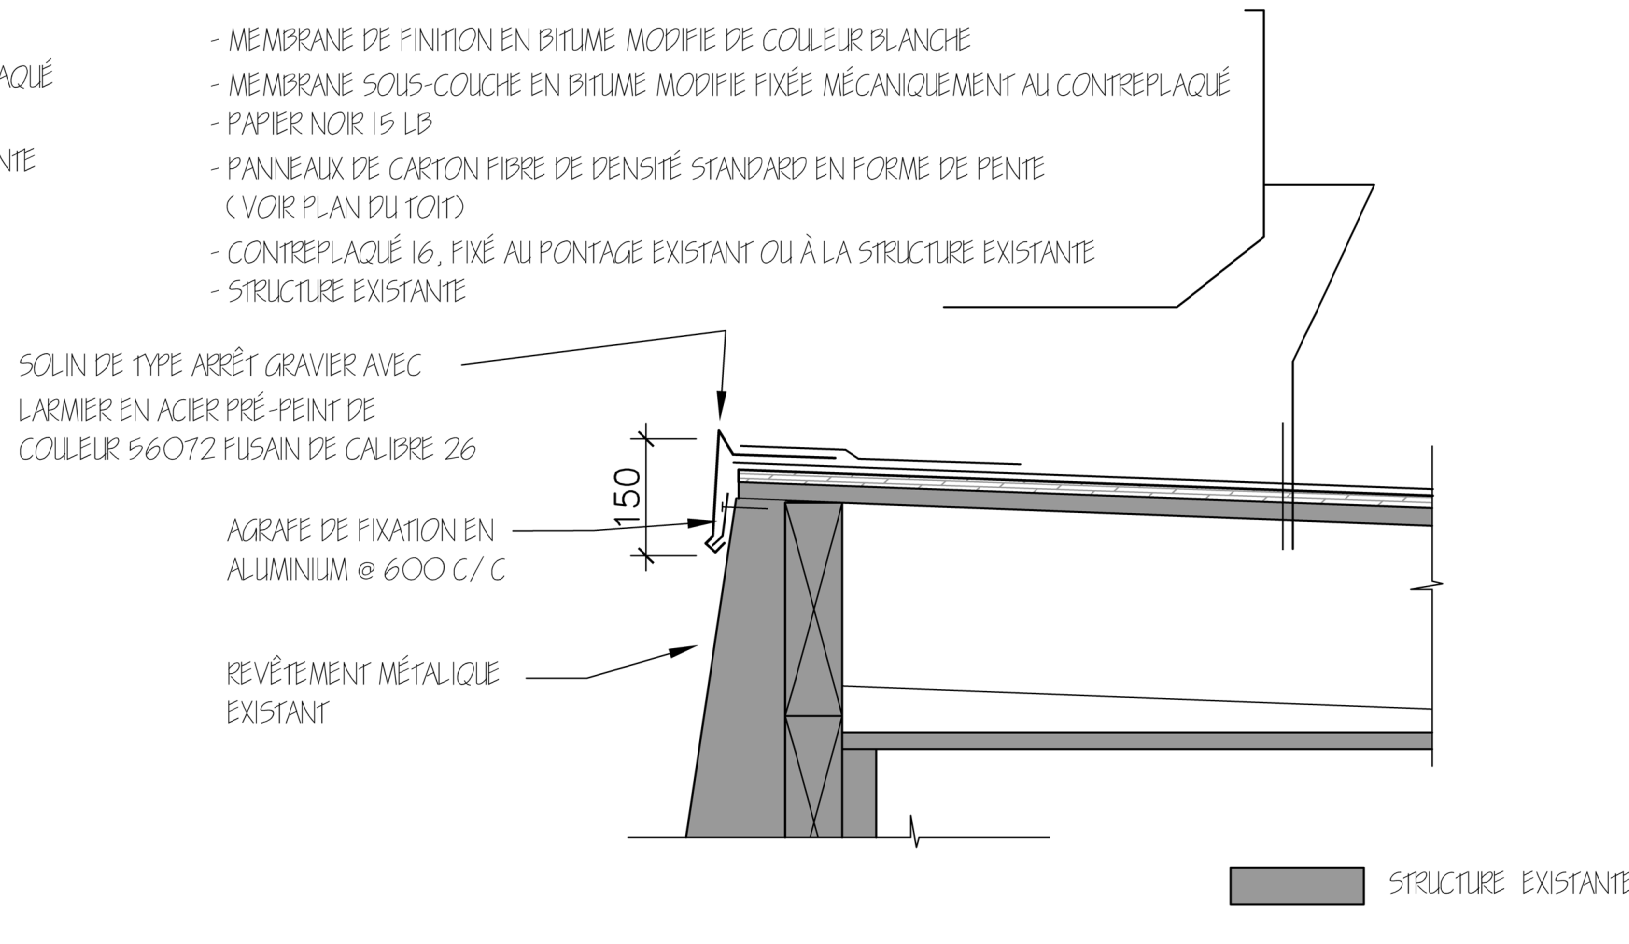


F A-07 DETAIL TYPE, PARAPET MODIFIÉ
ÉCHELLE : 1 : 10

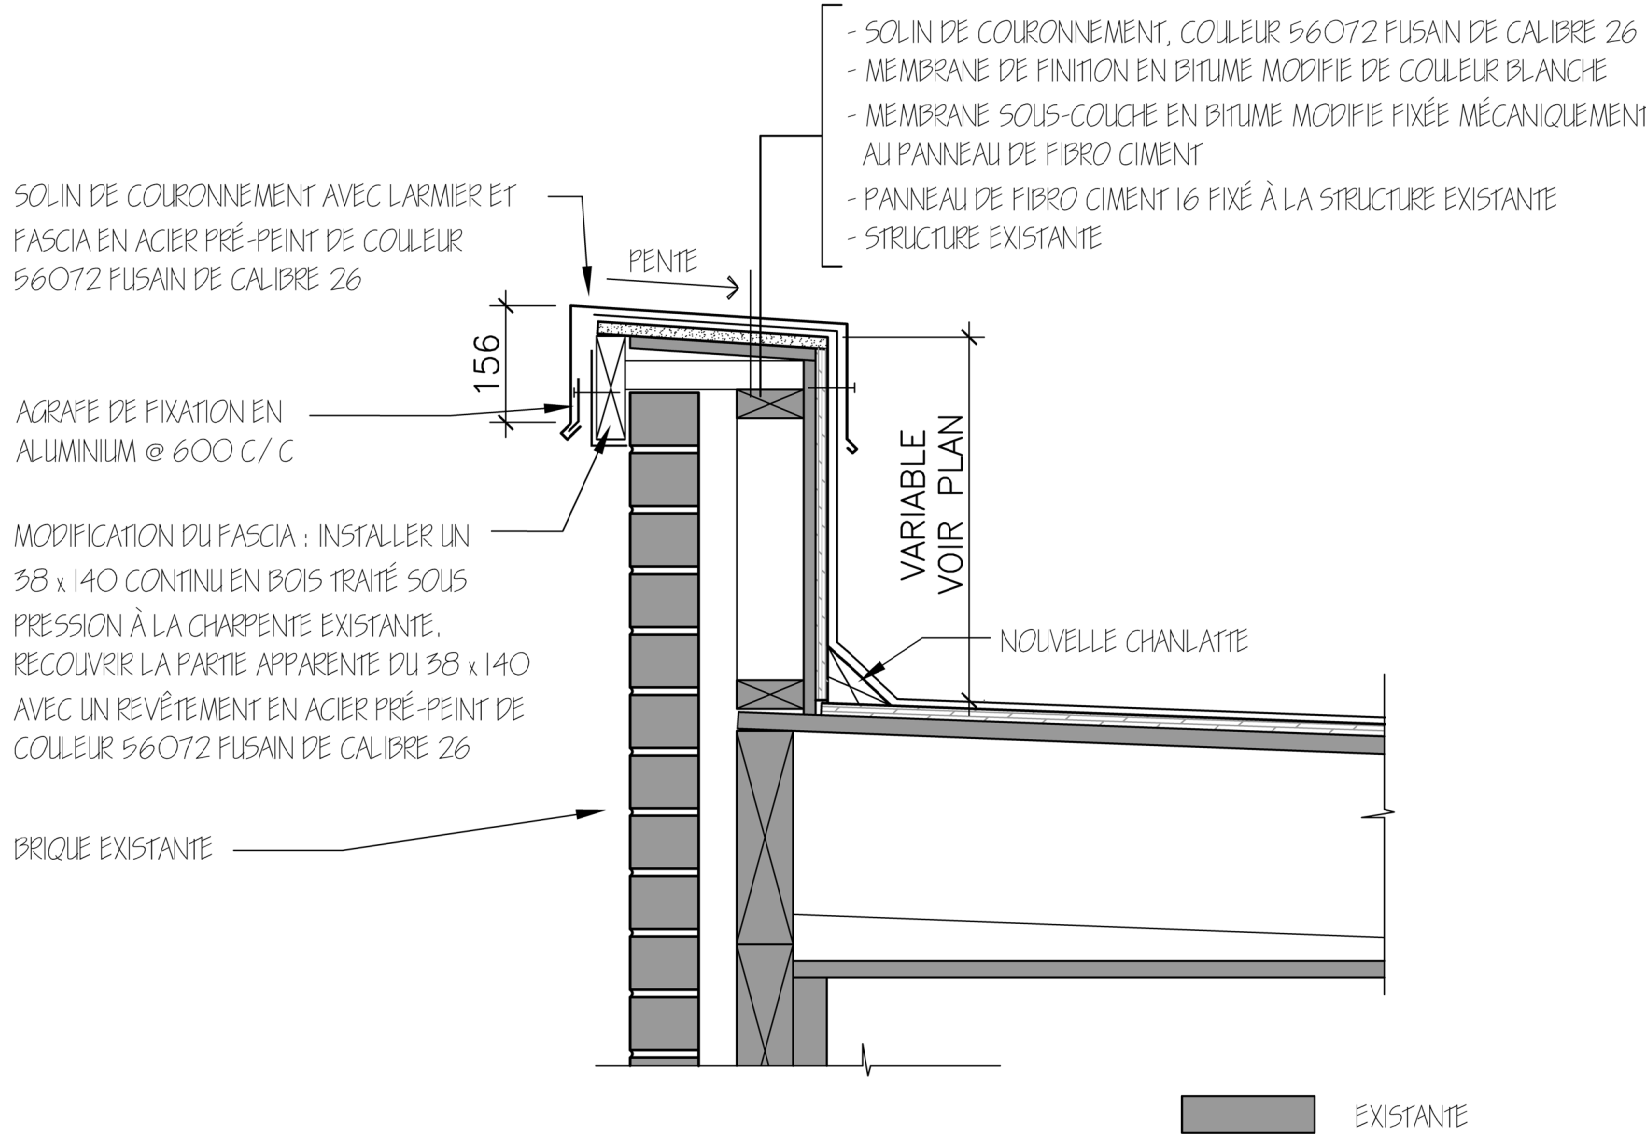


K A-07 DETAIL TYPE, PARAPET MITOYEN MODIFIÉ
ÉCHELLE : 1 : 10

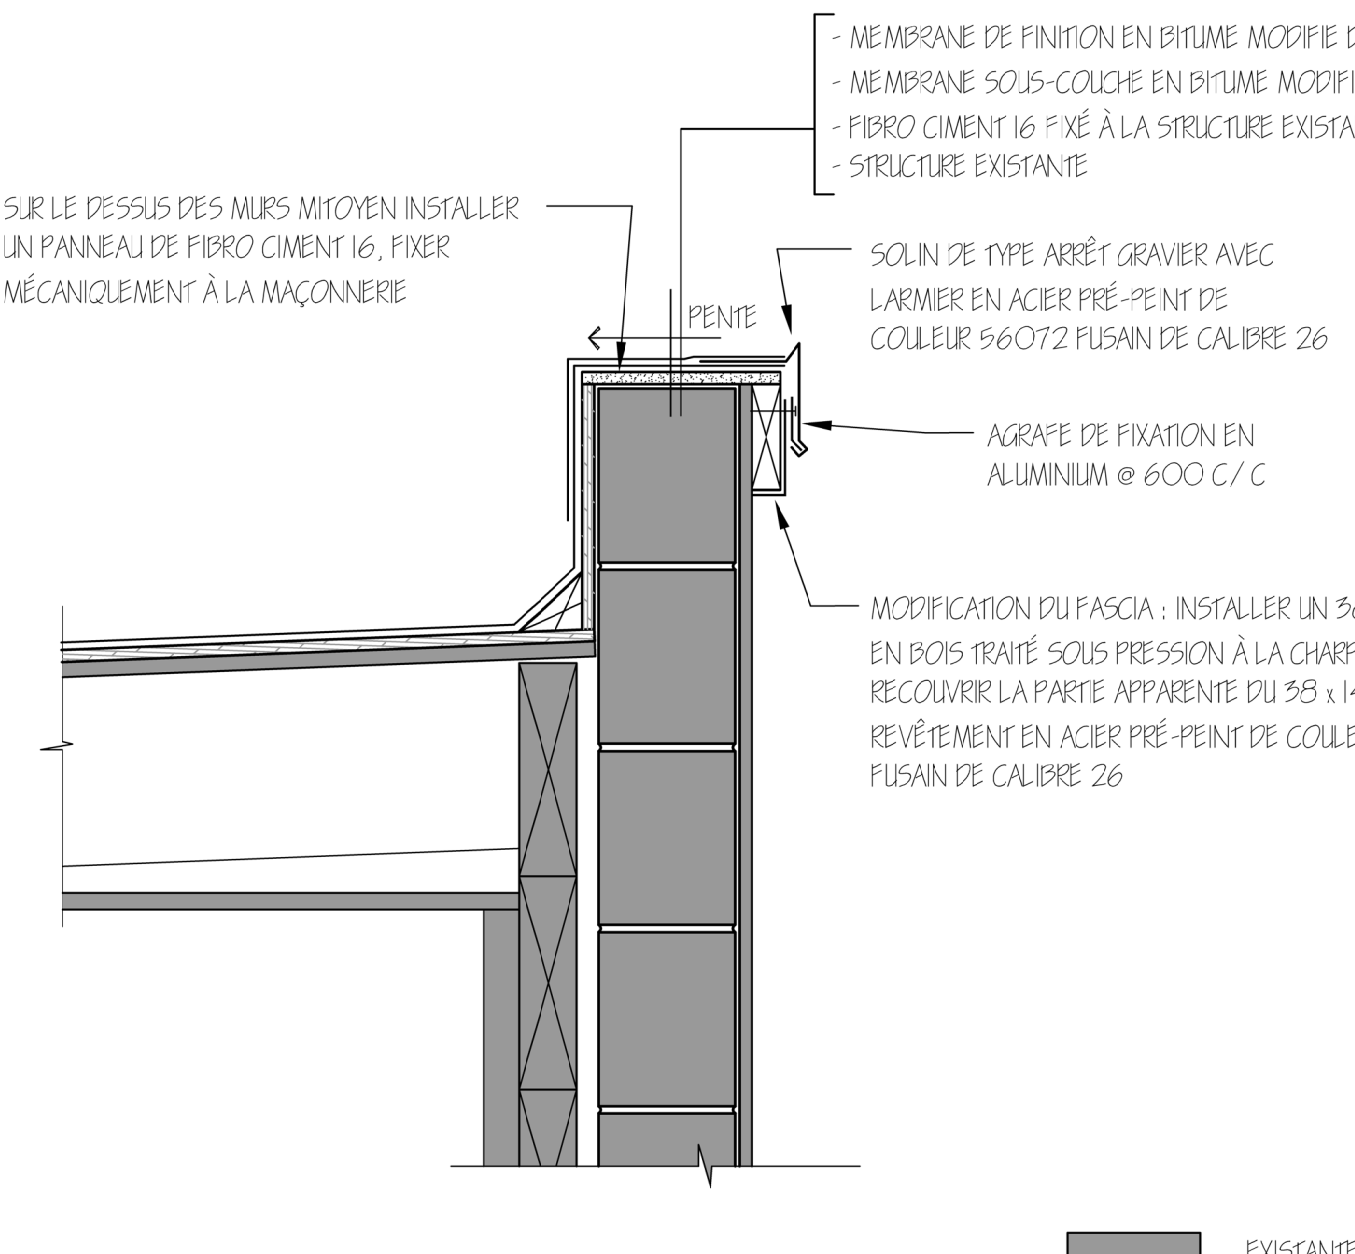


H A-07 DETAIL TYPE, MUR MITOYEN MODIFIÉ
ÉCHELLE : 1 : 10

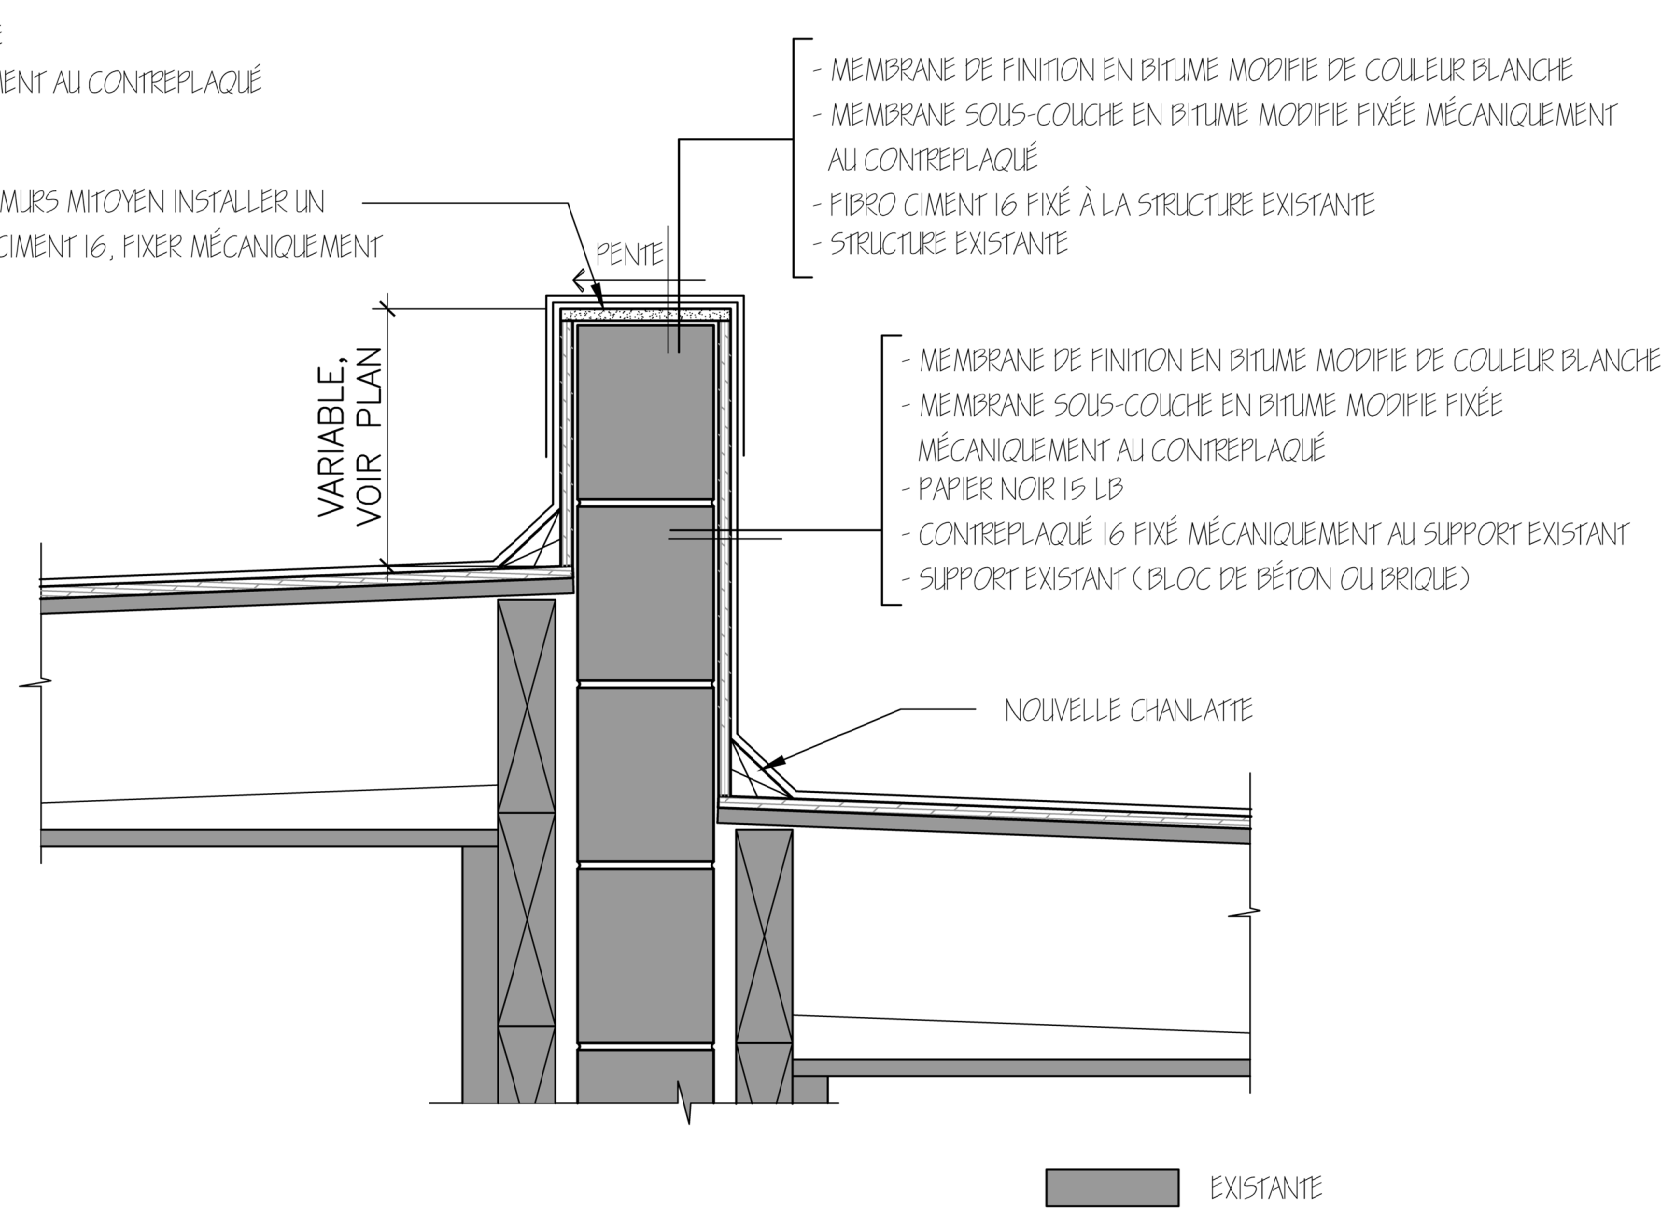


E A-07 DETAIL TYPE, MUR MITOYEN MODIFIÉ
ÉCHELLE : 1 : 10

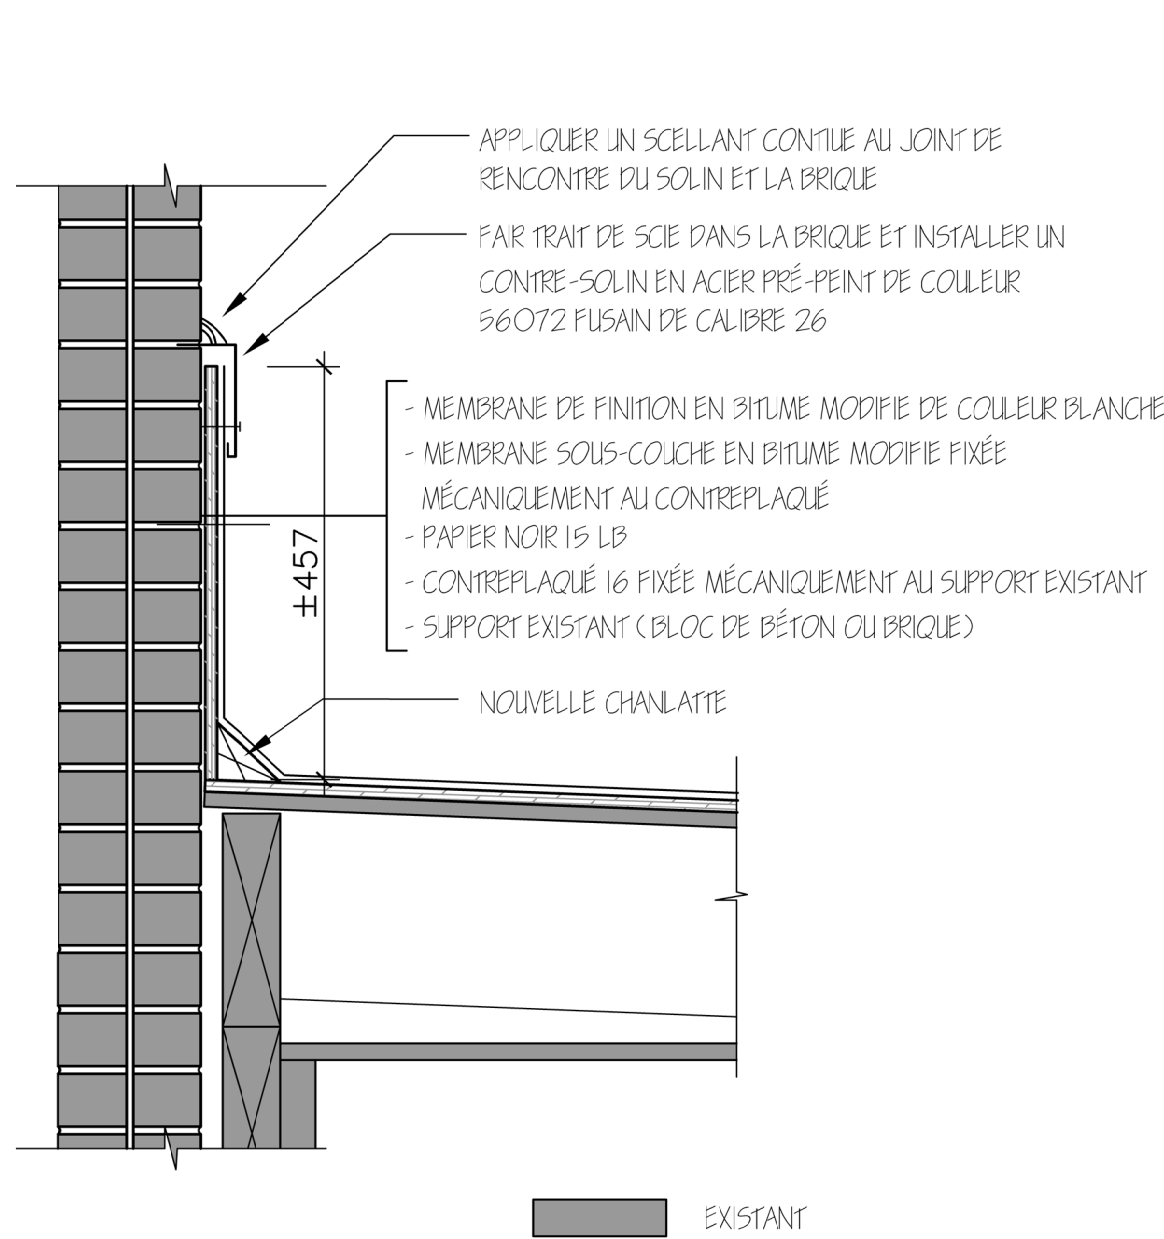

J A-07 DETAIL TYPE, MUR MITOYEN NORD
ÉCHELLE : 1 : 10

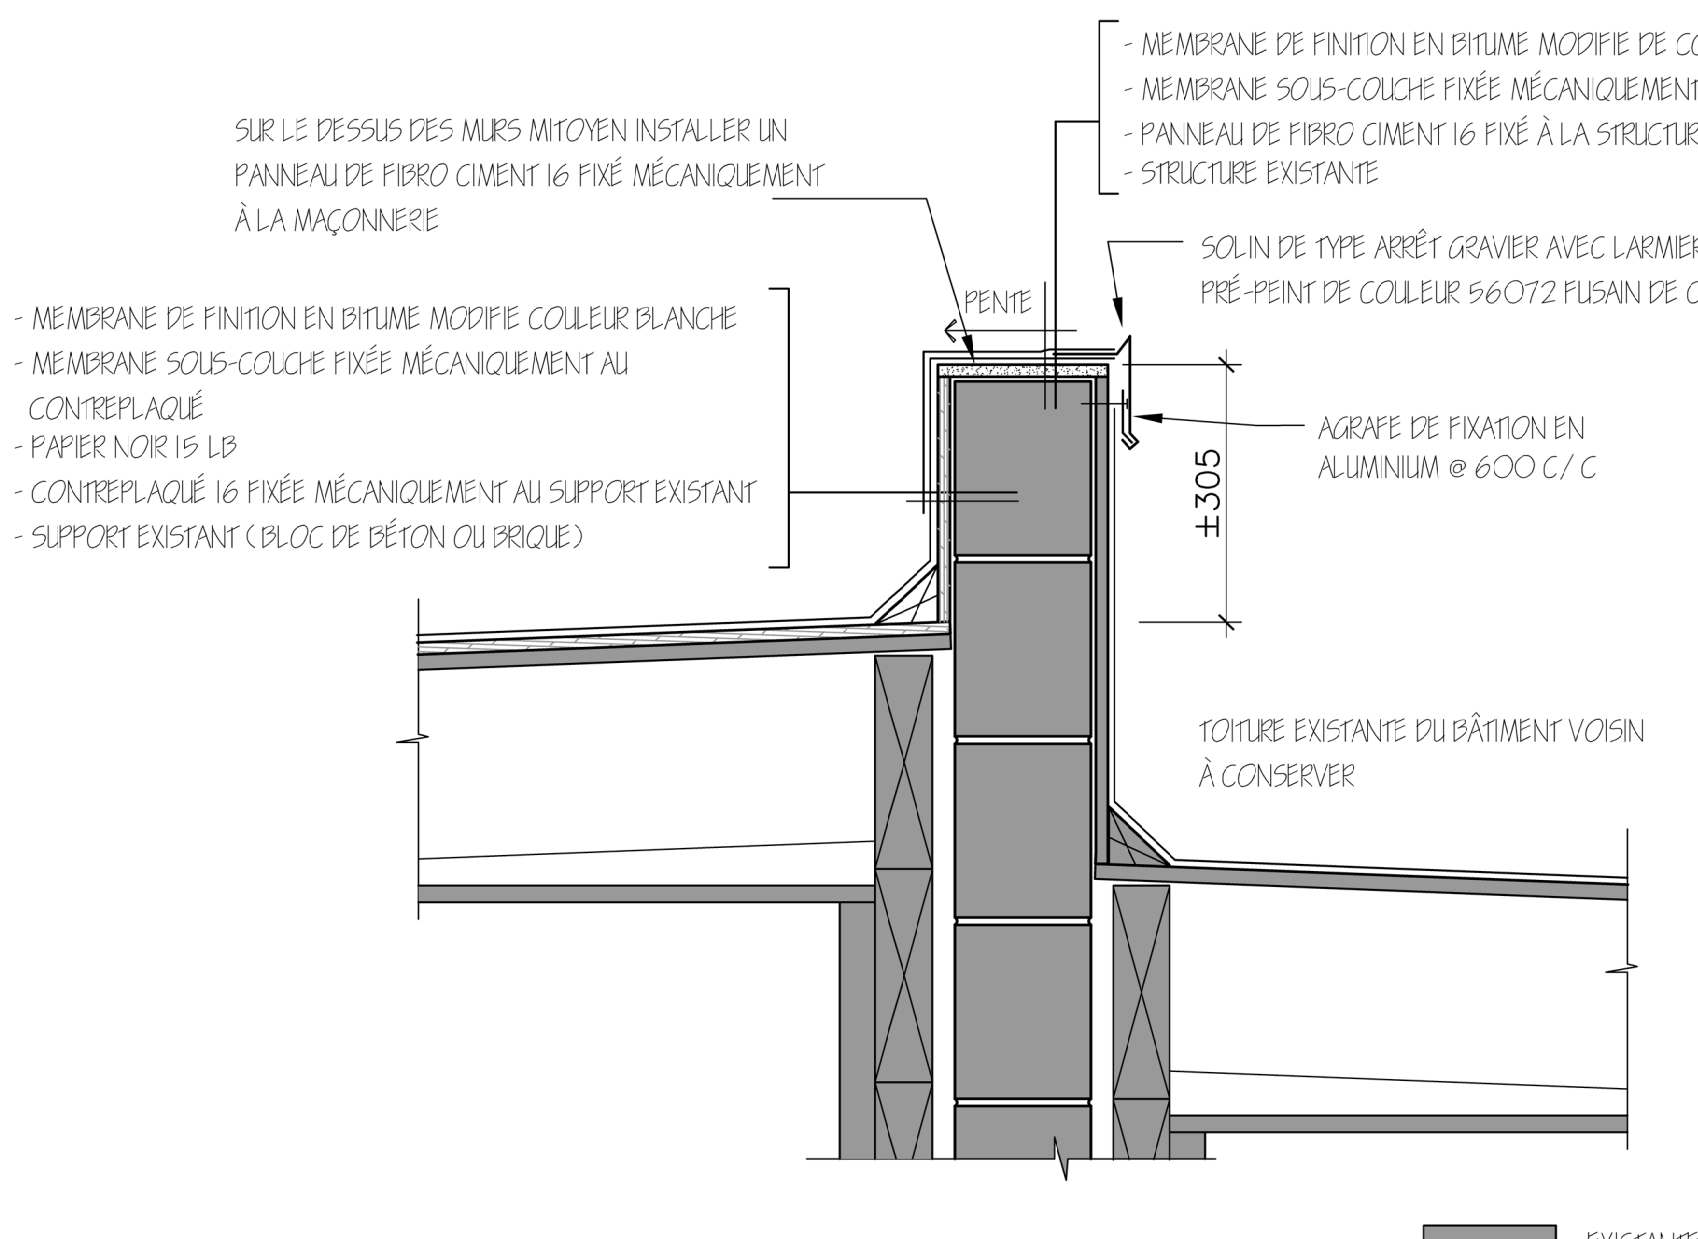

G A-07 DETAIL TYPE, MUR MITOYEN MODIFIÉ
ÉCHELLE : 1 : 10

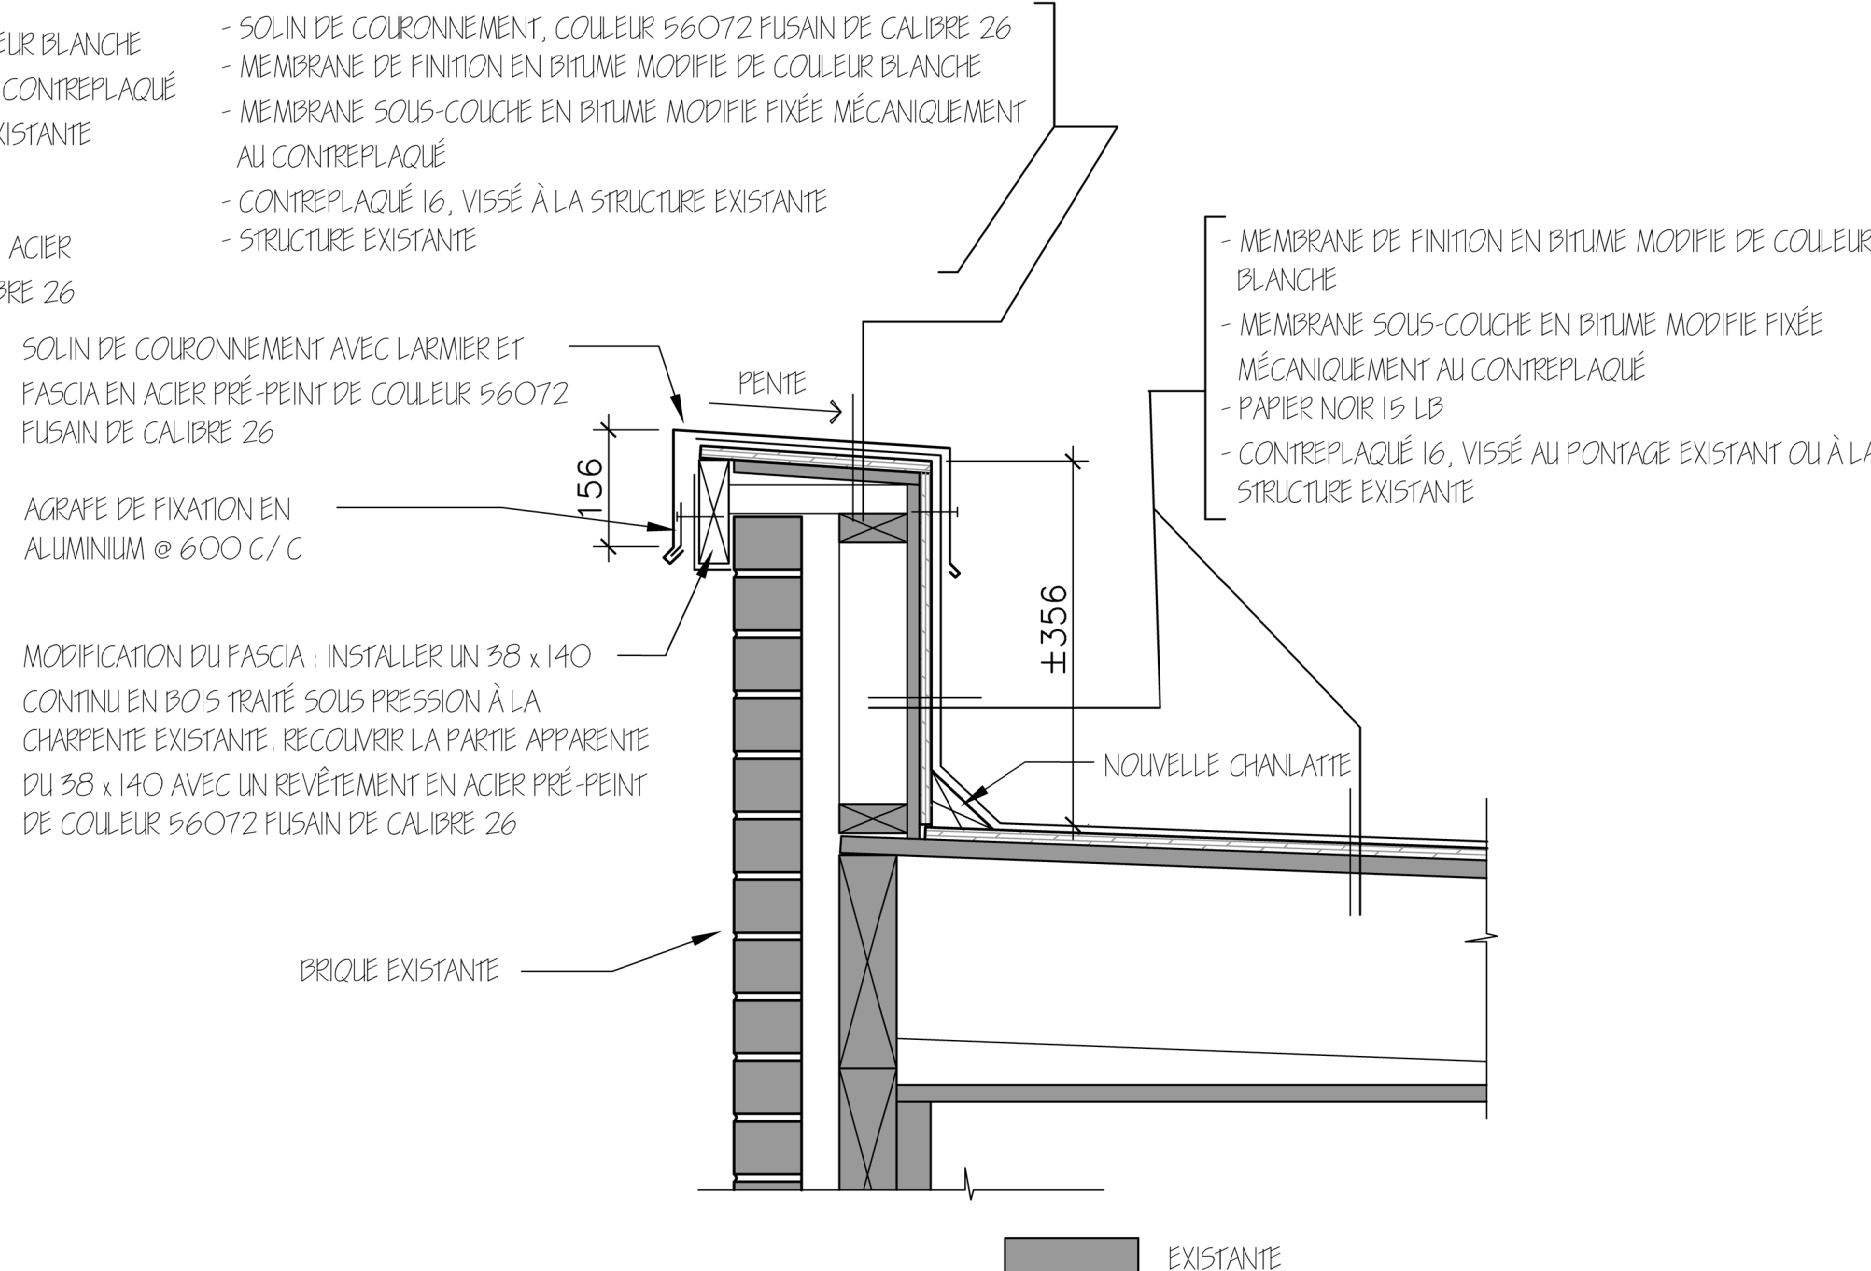

D A-07 DETAIL TYPE, PARAPET MODIFIÉ
ÉCHELLE : 1 : 10




3/02/2025	ÉMIS POUR SOUMISSION	0
DATE	DESCRIPTION	REV.

Sceau

PROJET
**REMPLACEMENT DES PORTES ARRIÈRE,
RÉFECTION DES BALCONS, MEMBRANES,
MÉTAUX OUVRÉS, RÉPARATION DE
MAÇONNERIE ET DIVERS TRAVAUX**
1731 À 1737, RUE LUSIGNAN
TITRE DU DESSIN
**ÉLÉVATIONS TYPES DES PORTES, PHOTOS
EXISTANTES DES PORTES ET DÉTAILS
TYPES « L » ET « M »**

chargée de projet
Alain Tremblay
no. de dossier
2024-001
échelle
INDIQUÉE

fichier d.a.o.
2024-001.dwg
date
3-02-2025
no. de dessin
A-08

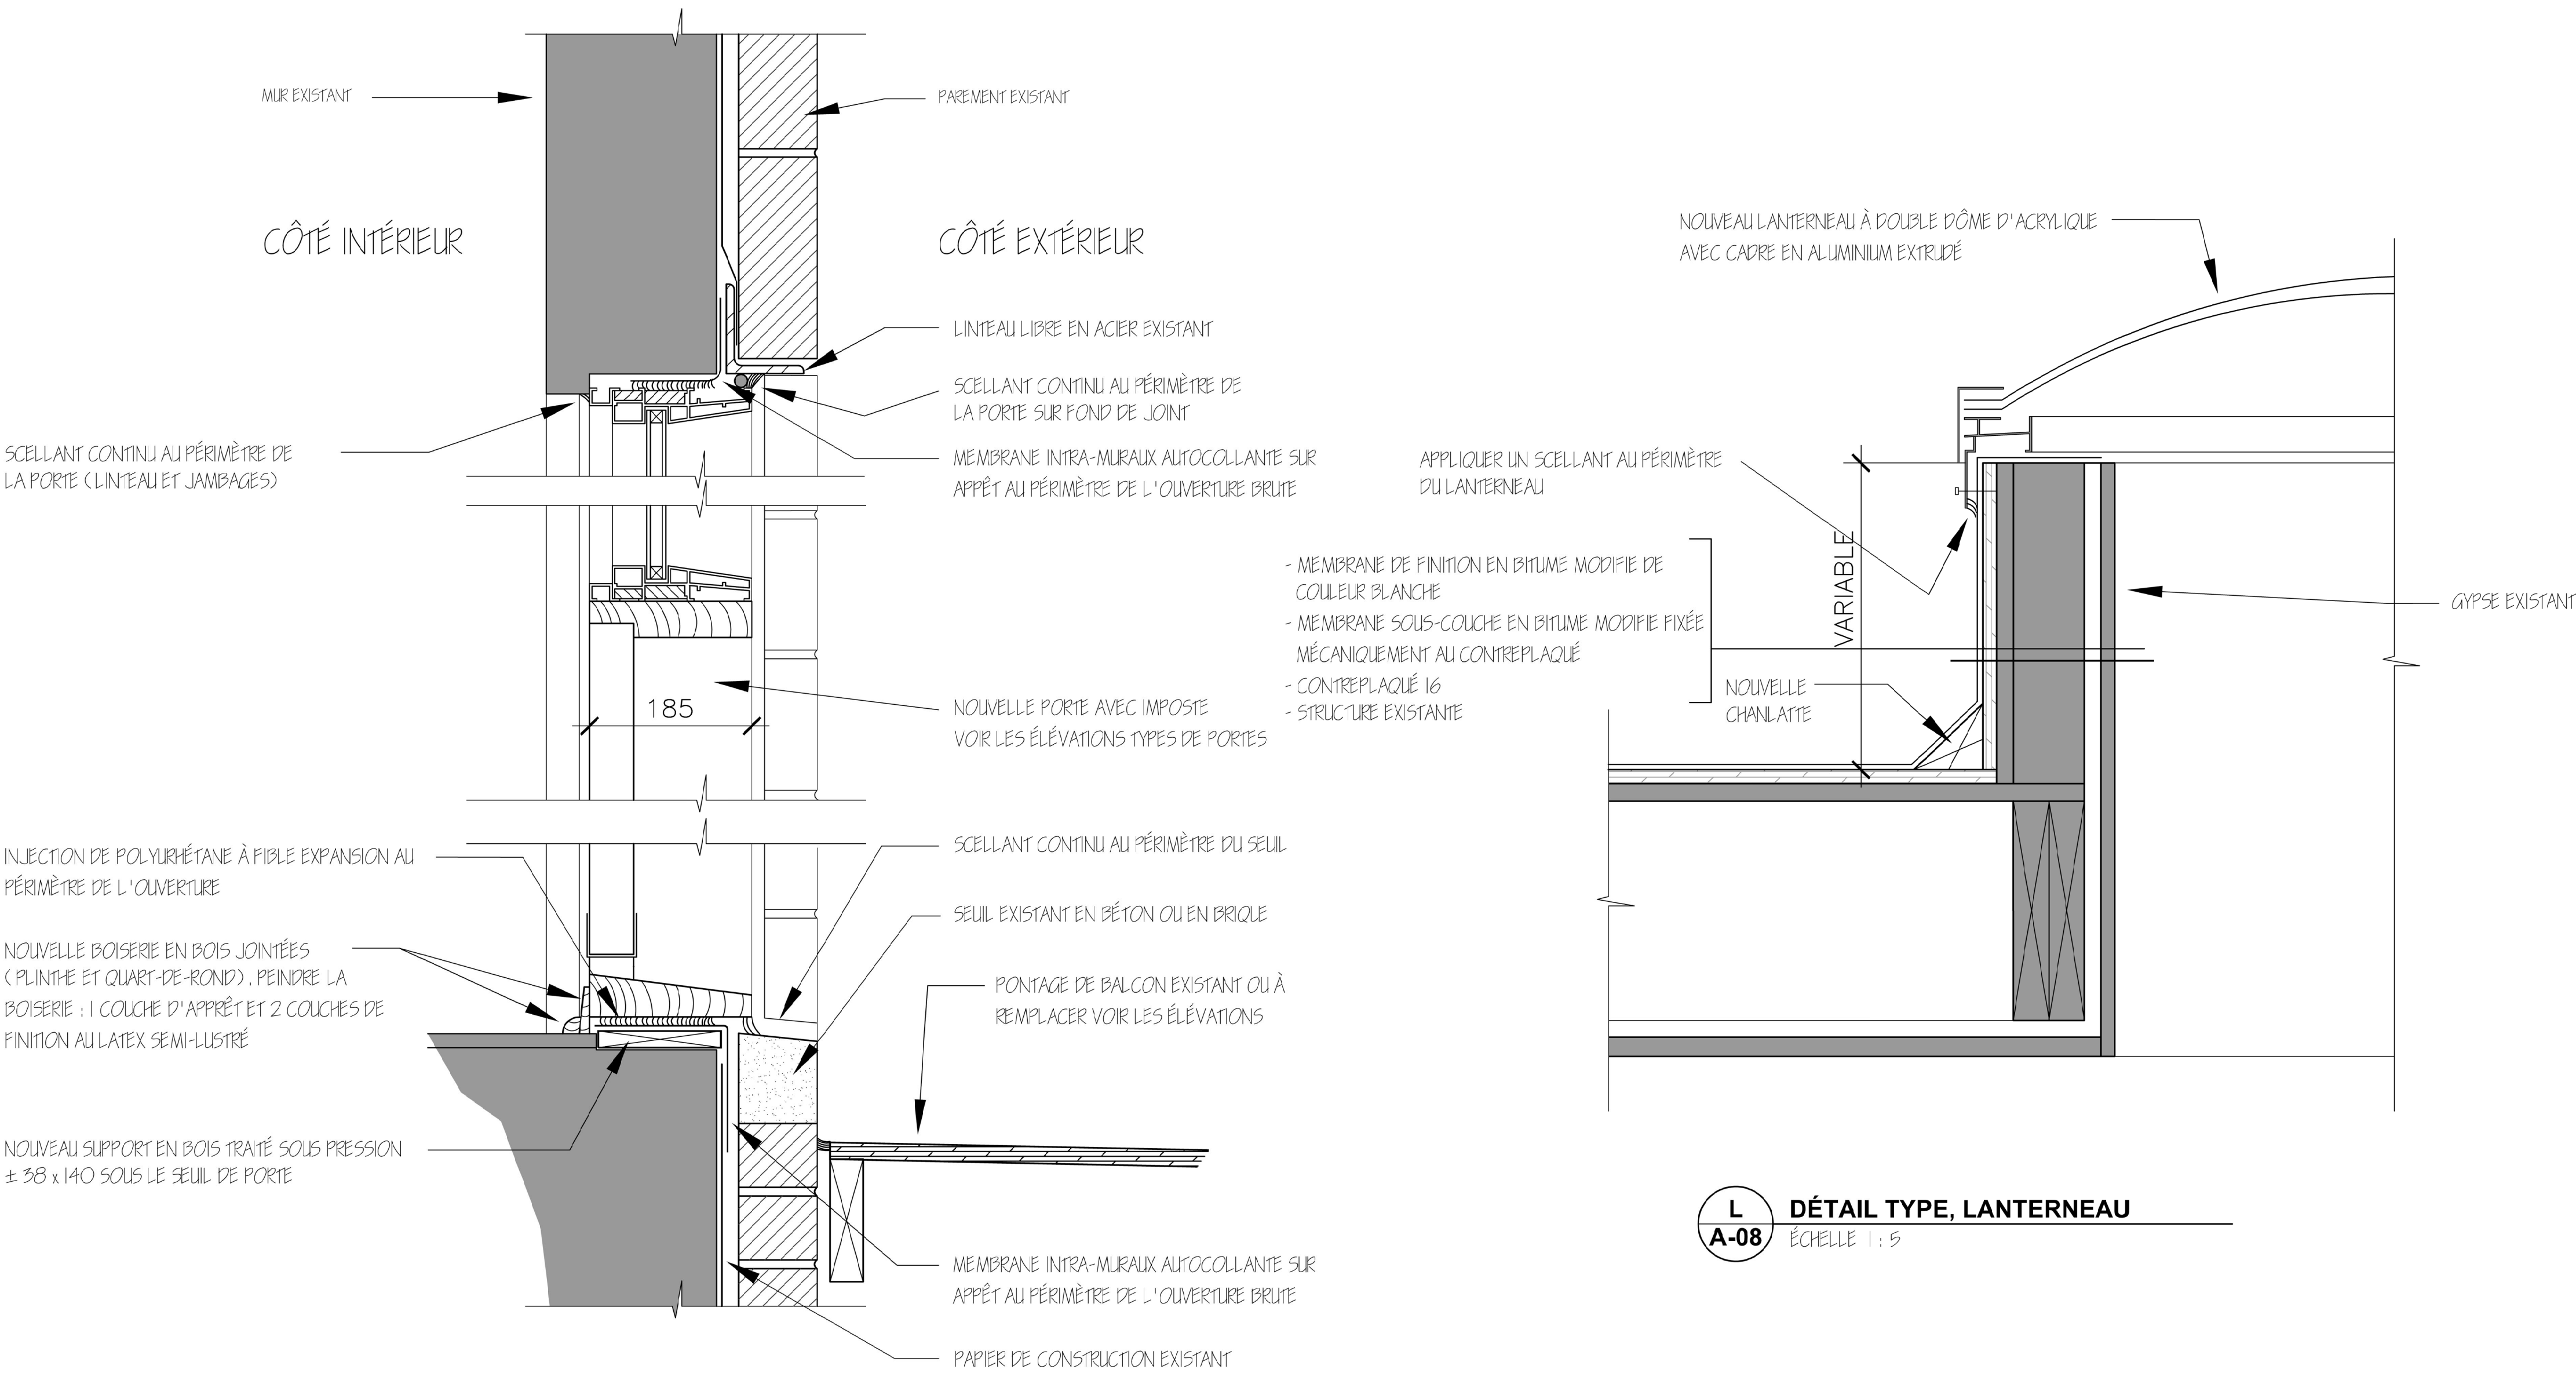


M
A-08 DÉTAIL TYPE, PORTE ARRIÈRE
ÉCHELLE : 1 : 5

L
A-08 DÉTAIL TYPE, LANTERNEAU
ÉCHELLE 1 : 5



PHOTOS EXISTANTES TYPES DES PORTES

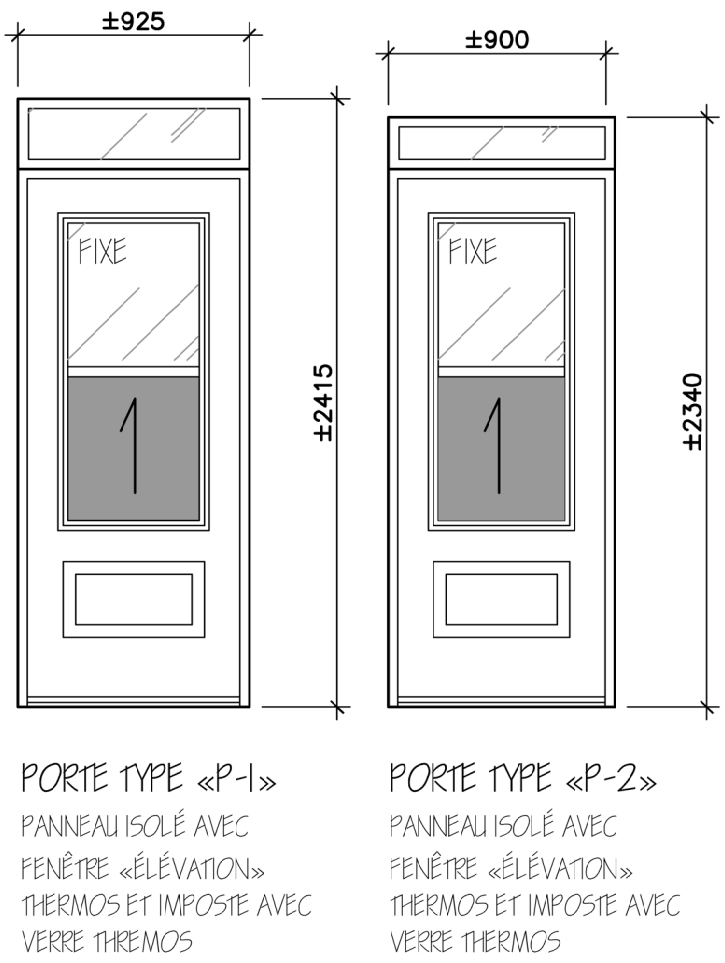

ÉLÉVATIONS TYPES DES NOUVELLES PORTES

NOTE :
LES DIMENSIONS LUSIGNAN SONT APPROXIMATIVES. L'ENTREPRENEUR EST RESPONSABLE DE RELEVÉR LES DIMENSIONS SUR PLACE, LE SENS DES OUVERTURES DES PORTES ET DE CONSTATER LA CONDITION DES LIEUX.