ANNEXE 6

Protection arbres

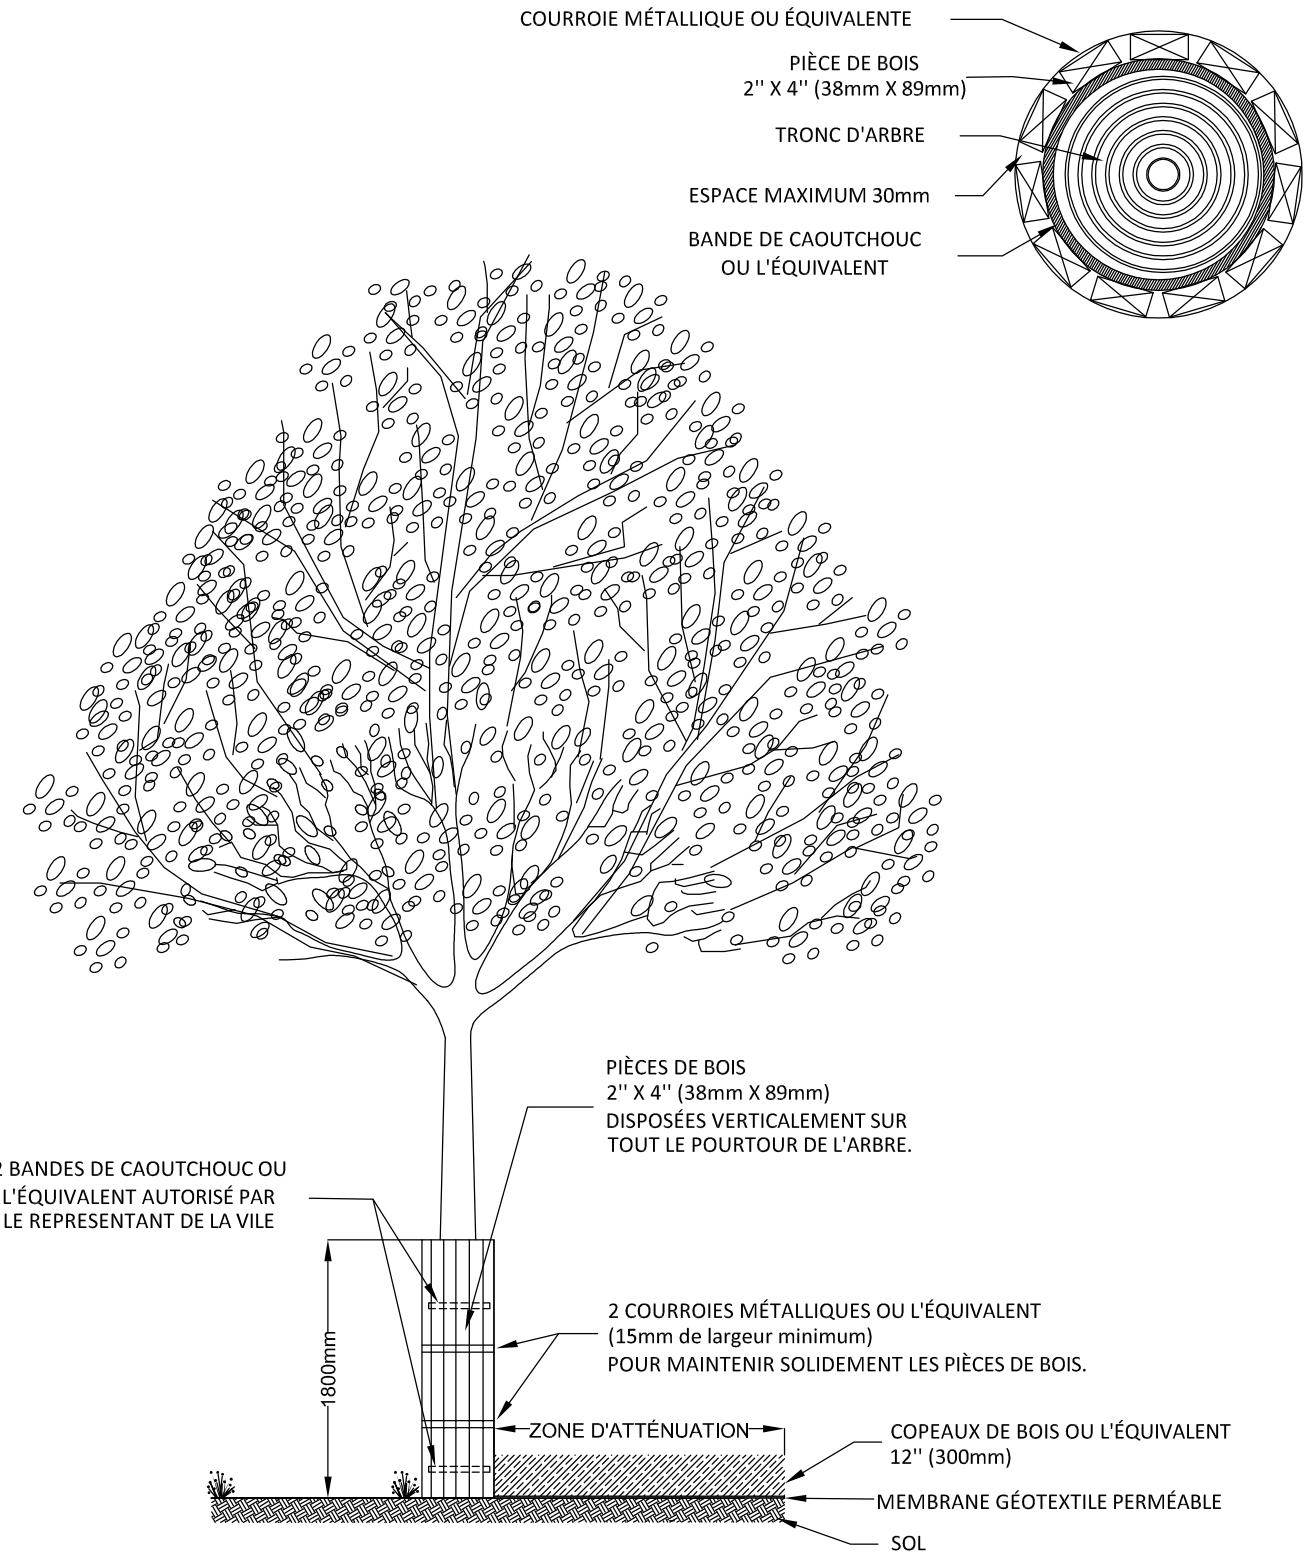

Référence: Ville de Montréal

SERVICE
DES TRAVAUX PUBLICS

DIVISION
ESPACES VERTS

Titre: PROTECTION INDIVIDUELLE ET ZONE D'ATTÉNUATION (protecteur de tronc d'arbre)	
Dessiné par: I.C.	Échelle: AUCUNE
Préparé par:	Date: 2017-06-08
Approuvé par:	Numéro de plan: 3002-34

FICHIER : \\laval\laval\Data\Travaux Publics\SOI\Espaces Verts\PBH ET SITES_DÉTAILS_3000_A_3050\3002_Devis_Détails\3002-34.dwg

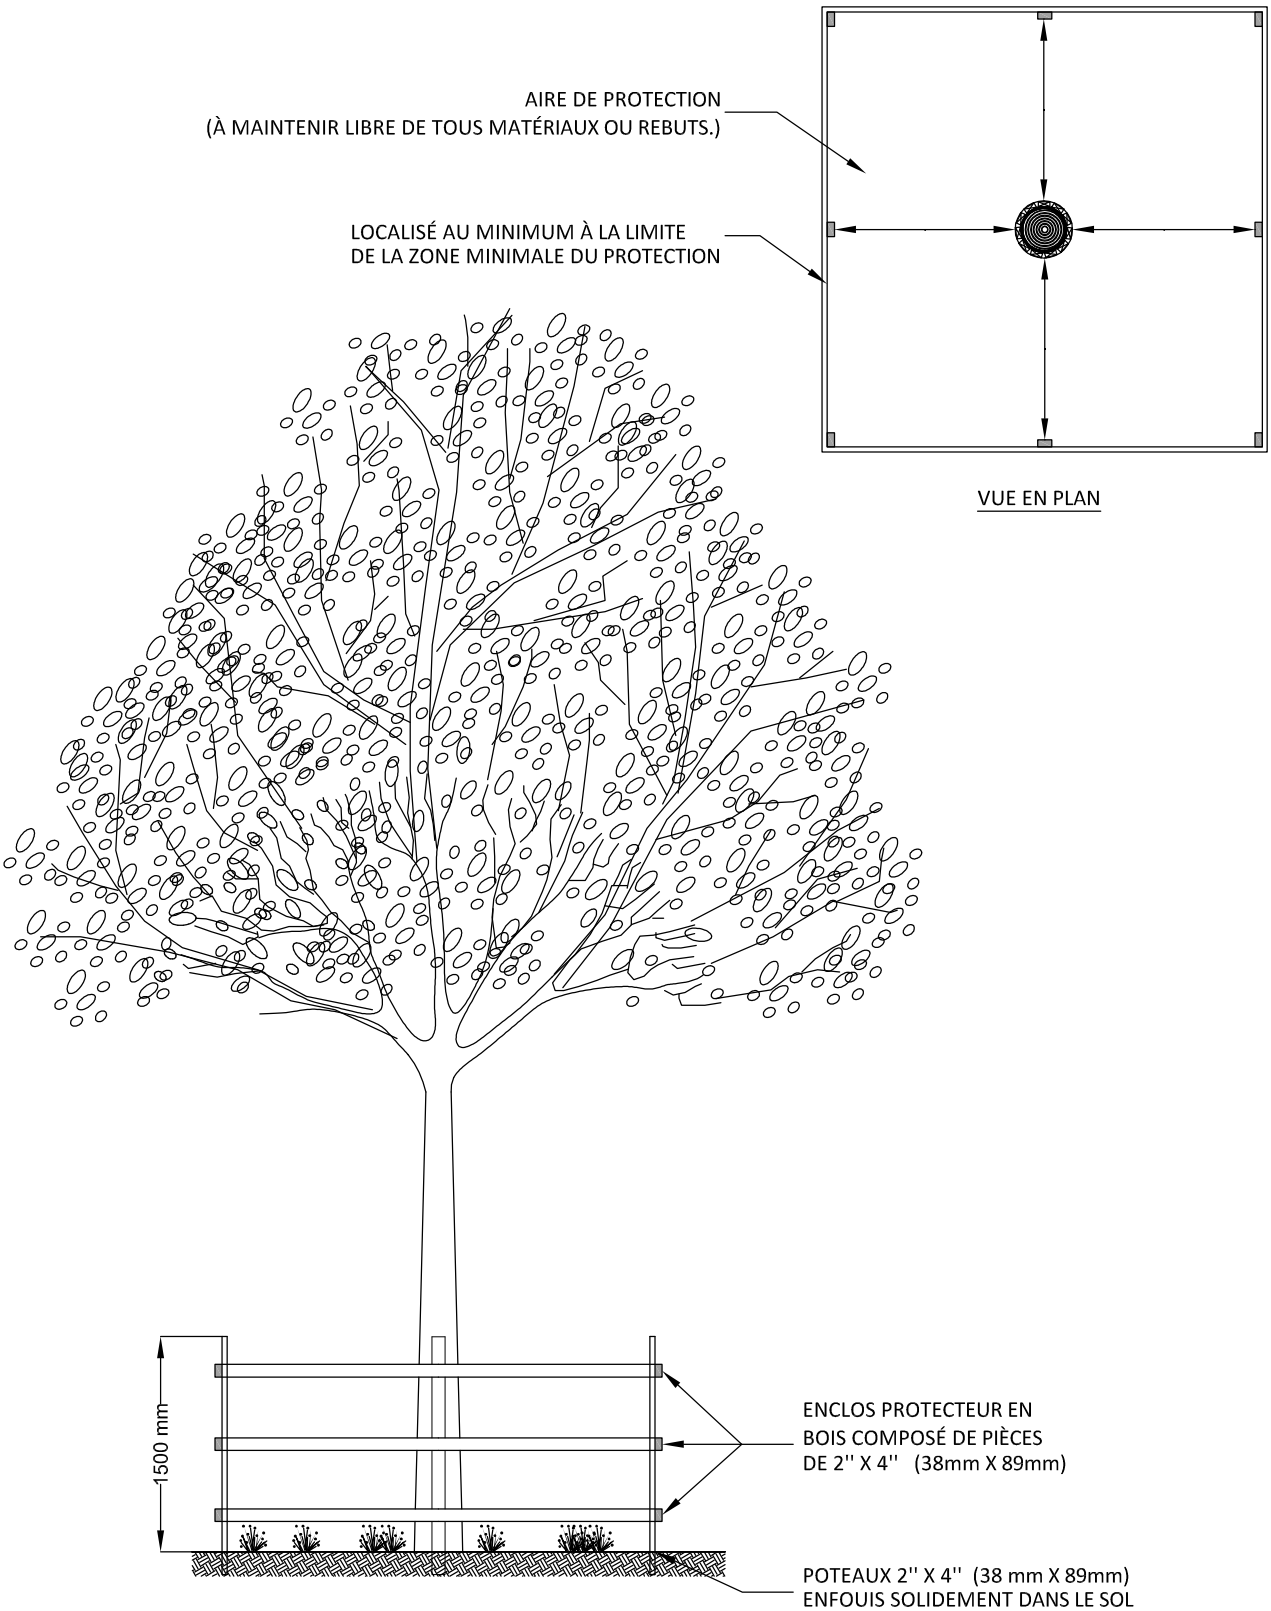

Référence: Ville de Montréal

SERVICE
DES TRAVAUX PUBLICS

DIVISION
ESPACES VERTS

Titre: ENCLOS PROTECTEUR POUR ARBRE (zone minimale de protection)	
Dessiné par: I.C.	Échelle: AUCUNE
Préparé par:	Date: 2017-06-08
Approuvé par:	Numéro de plan: 3002-34

FICHIER : \\laval\laval\Data\Travaux Publics\SO\Espaces Verts\PBH ET SITES_DÉTAILS_3000_A_3050\3002_Devis_Détails\3002-34.dwg