

BORDEREAU DE PORTES

PORTE PA (CORRIDOR) :

- ENLEVER PORTE EXISTANTE ET SES CHARNIÈRES.
- ENLEVER LECTEUR DE CARTE ET CONTACT DE PORTE ET REMETTRE À MCGILL.

PORTES PB (LABO B/32), PC (CONTRÔLE B/32B) ET PD (LABO B/31):

- AJOUT DE 1 CHARNIÈRE ÉLECT. T4A3786 X QC12 ALIMENTÉ EN SURFACE
- REMPLACER SERRURE PAR ML2090G NSA X 12VDC X M92
- CYLINDRE MEDECO À MORTAISE DE CONSTRUCTION
- LECTEUR DE CARTE HID 40TK5-00-006EE1
- BOITE TERMINALE WECO 323(--HDS) 12 PÔLES (PAR ÉLECTRICIEN)
- CONTACT DE PORTE EN SURFACE TANE SM-35 BLANC
- FERME-PORTE EXISTANT

PORTE DOUBLE PE (CORRIDOR) :

- AJOUTER UNE SERRURE CYLINDRIQUE AVEC SERRURE MEDECO DES 2 COTÉS.

PORTE PF (CORRIDOR) :

- ENLEVER PORTE EXISTANTE, CADRE ET QUINCAILLERIE.

PORTE PG (DE CORRIDOR À SALLE B/27):

- CADRE D'ACIER SOUDÉ CALIBRE 16
- PORTE D'ACIER 45mm CALIBRE 18 FINI GALVANISÉ À PEINDRE
- VERRE CLAIR DE SÉCURITÉ 6mm

QUINCAILLERIE PORTE PG :

- 4 CHARNIÈRES T4A3386 FNA G30
- 2 CHARNIÈRE ÉLECT. T4A3786 X QC12
- SERRURE ML2090G-SEC NSA x D134 x SA114 x M17 x M92 X 12VDC x L4-6 x KA1
- CYLINDRE MEDECO À MORTAISE DE CONSTRUCTION
- LECTEUR DE CARTES EXISTANT
- BOITE TERMINALE EXISTANTE
- CONTACT DE PORTE EXISTANT
- FERME-PORTE LCN 4040XP G89
- VERROU HAUT ET BAS
- PLAQUE À PIED DE 12"
- COUPE-FUMÉE ANTI-BACTÉRIEN
- SEUIL TOMBANT ENCASTRÉ
- BUTOIR AU SOL

BIEN AJUSTER TOUTE LA QUINCAILLERIE POUR QUE LES PORTES FONCTIONNENT EN SOUPLESSE.

PORTÉE DES TRAVAUX :

RAGRÉER TOUS LES MURS ET PLAFONDS DES LOCAUX B/27 ET B/31 ET REPEINDRE SAUF INDICATION CONTRAIRE.

RAGRÉER AUSSI LES MURS DU CORRIDOR AUX PORTES MODIFIÉES.

DANS LE B/27, RAGRÉER ET COMPLÉTER LE COUVRE-SOL DE CAOUTCHOUC EXISTANT ET SA PLINTHE À GORGE. BIEN SOUDER TOUS LES JOINTS.

RAGRÉER LE COUVRE-SOL ET LA PLINTHE À GORGE DU LOCAL B/27 APRÈS AVOIR ENLEVÉ L'ARMOIRE

LÉGENDE DES FINIS:


PEINTURE:

 MURS ET CLOISONS:
BENJAMIN MOORE: BLANC OC-151

 COULEUR PORTES ET CADRES:
COULEUR ASSORTIE À L'EXISTANT

 PLANCHER FINI À L'ÉPOXY BRILLANT (VOIR DEVIS) AVEC PLINTHE DE VINYLE DE COULEUR ASSORTIE 100mm DE HAUT AU PÉRIMÈTRE.

NOUVEAU STORE 3% ALTEX ECO2199, COULEUR AU CHOIX DE L'ARCHITECTE. FOURNI ET INSTALLÉ PAR L'ENTREPRENEUR GÉNÉRAL DANS LE B/27.

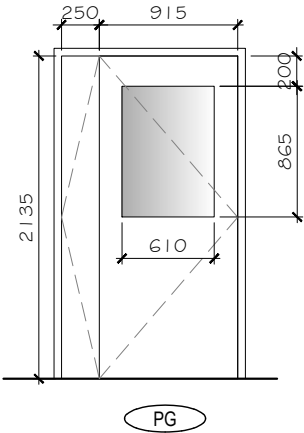

SUPPORT D'UTILITÉS SUR PIÉDESTAL À RELOCALISER

CFI ORTEGA						16 mai 2025
#	Item	Largeur	Prof	Hauteur	Par	Dégagement / Notes
X	Nouveau serveur du Glacios 2				CFI	dans B/2F
CFI ORTEGA - LOCAL B31						
1	GLACIOS 2 AVEC SELECTRIS	1890	970	2519	CFI	2800 minimum de hauteur
2	SELECTRIS CABINET	838	801	2010 +/-	CFI	sur roulettes
3	AZOTE LIQUIDE DEWAR	850ø		1374	CFI	
4	GÉNÉRATEUR HT	694	876	1619	CFI	200KV
5	REFROIDISSEUR HASKRIS LX2	381	813	762	CFI	dans B/25X
6	UPS 8,0 kva	330	721	886	CFI	dans B/32A
7						
8	REFROIDISSEUR LX3 FUTUR					non montré
9	TABLE	1220	610	915	CFI	
10	SÉCHOIR à définir	?	?	?	CFI	cp
11	BANDE À CROCHETS EN ACIER INOX	610			ENT	RIDALCO 4CH/24-4SS
CFI ORTEGA - LOCAL B32B						
20	TABLE DE CONTRÔLE	1830	750	765	CFI	
CFI ORTEGA - LOCAL B27						
A	PREVACCUUM PUMP P	730			CFI	dans B/25
B	UPS	360	864		CFI	dans B/25
C	SPEB (NON ILLUSTRÉ)				CFI	
D	Raccord de gaz (non illustré)				CFI	
E	REFROIDISSEUR	500	435	?	CFI	monté sur rack
F	prise (voir élect)				ENT	
H	PREVACCUUM PUMP 1	730			CFI	
I	AZOTE LIQUIDE DEWAR	850ø		1374	CFI	sur roulettes
IN	AZOTE LIQUIDE DEWAR 232L	720	740	1550	CFI	dans B/25
J	THERMO CUBE	430	221	444	CFI	monté sur rack
K	E- CONSOLE	660	1055	1949	CFI	
L	PREVACCUUM PUMP HE	730			CFI	dans B/25
M	TABLE D'OPÉRATEUR	1400	800	765	CFI	non standard
N	STATION DE PRÉPARATION					
O	MICROSCOPE HYDRA	1185	1332	1907	CFI	
P	TRANSFORMATEUR EXISTANT				EX	dans B/29X
S	BANDE À CROCHETS EN ACIER INOX	915			ENT	RIDALCO 6CH/36-4SS




	16-05-25	POUR SOUMISSION	L.H.
	13-05-25	POUR APPROBATION FINALE	L.H.
	14-03-25	POUR APPROBATION 90%	L.H.
	07-03-25	POUR COORDINATION	L.H.
	18-09-24	POUR COMMENTAIRES 60%	L.H.
	19-07-24	POUR COMMENTAIRES 30%	L.H.

GROUPE LHA INC.



7436 rue Saint-Hubert
Montréal (Québec) H2R 2N3
(514) 279-1373
lha@groupe.lha.com

Projet			21-081 CFI ORTEGA SOUS-SOL DU PAVILLON STRATHCONA (154)		Dossier	
Dessin			LISTE D'ÉQUIPEMENTS ET PORTES		2437	
Echelle			Date	Fichier	D M.R. V L.H.	
N/A			2024-03-25	2437_PLAN v14.dwg	Page	
					A2	




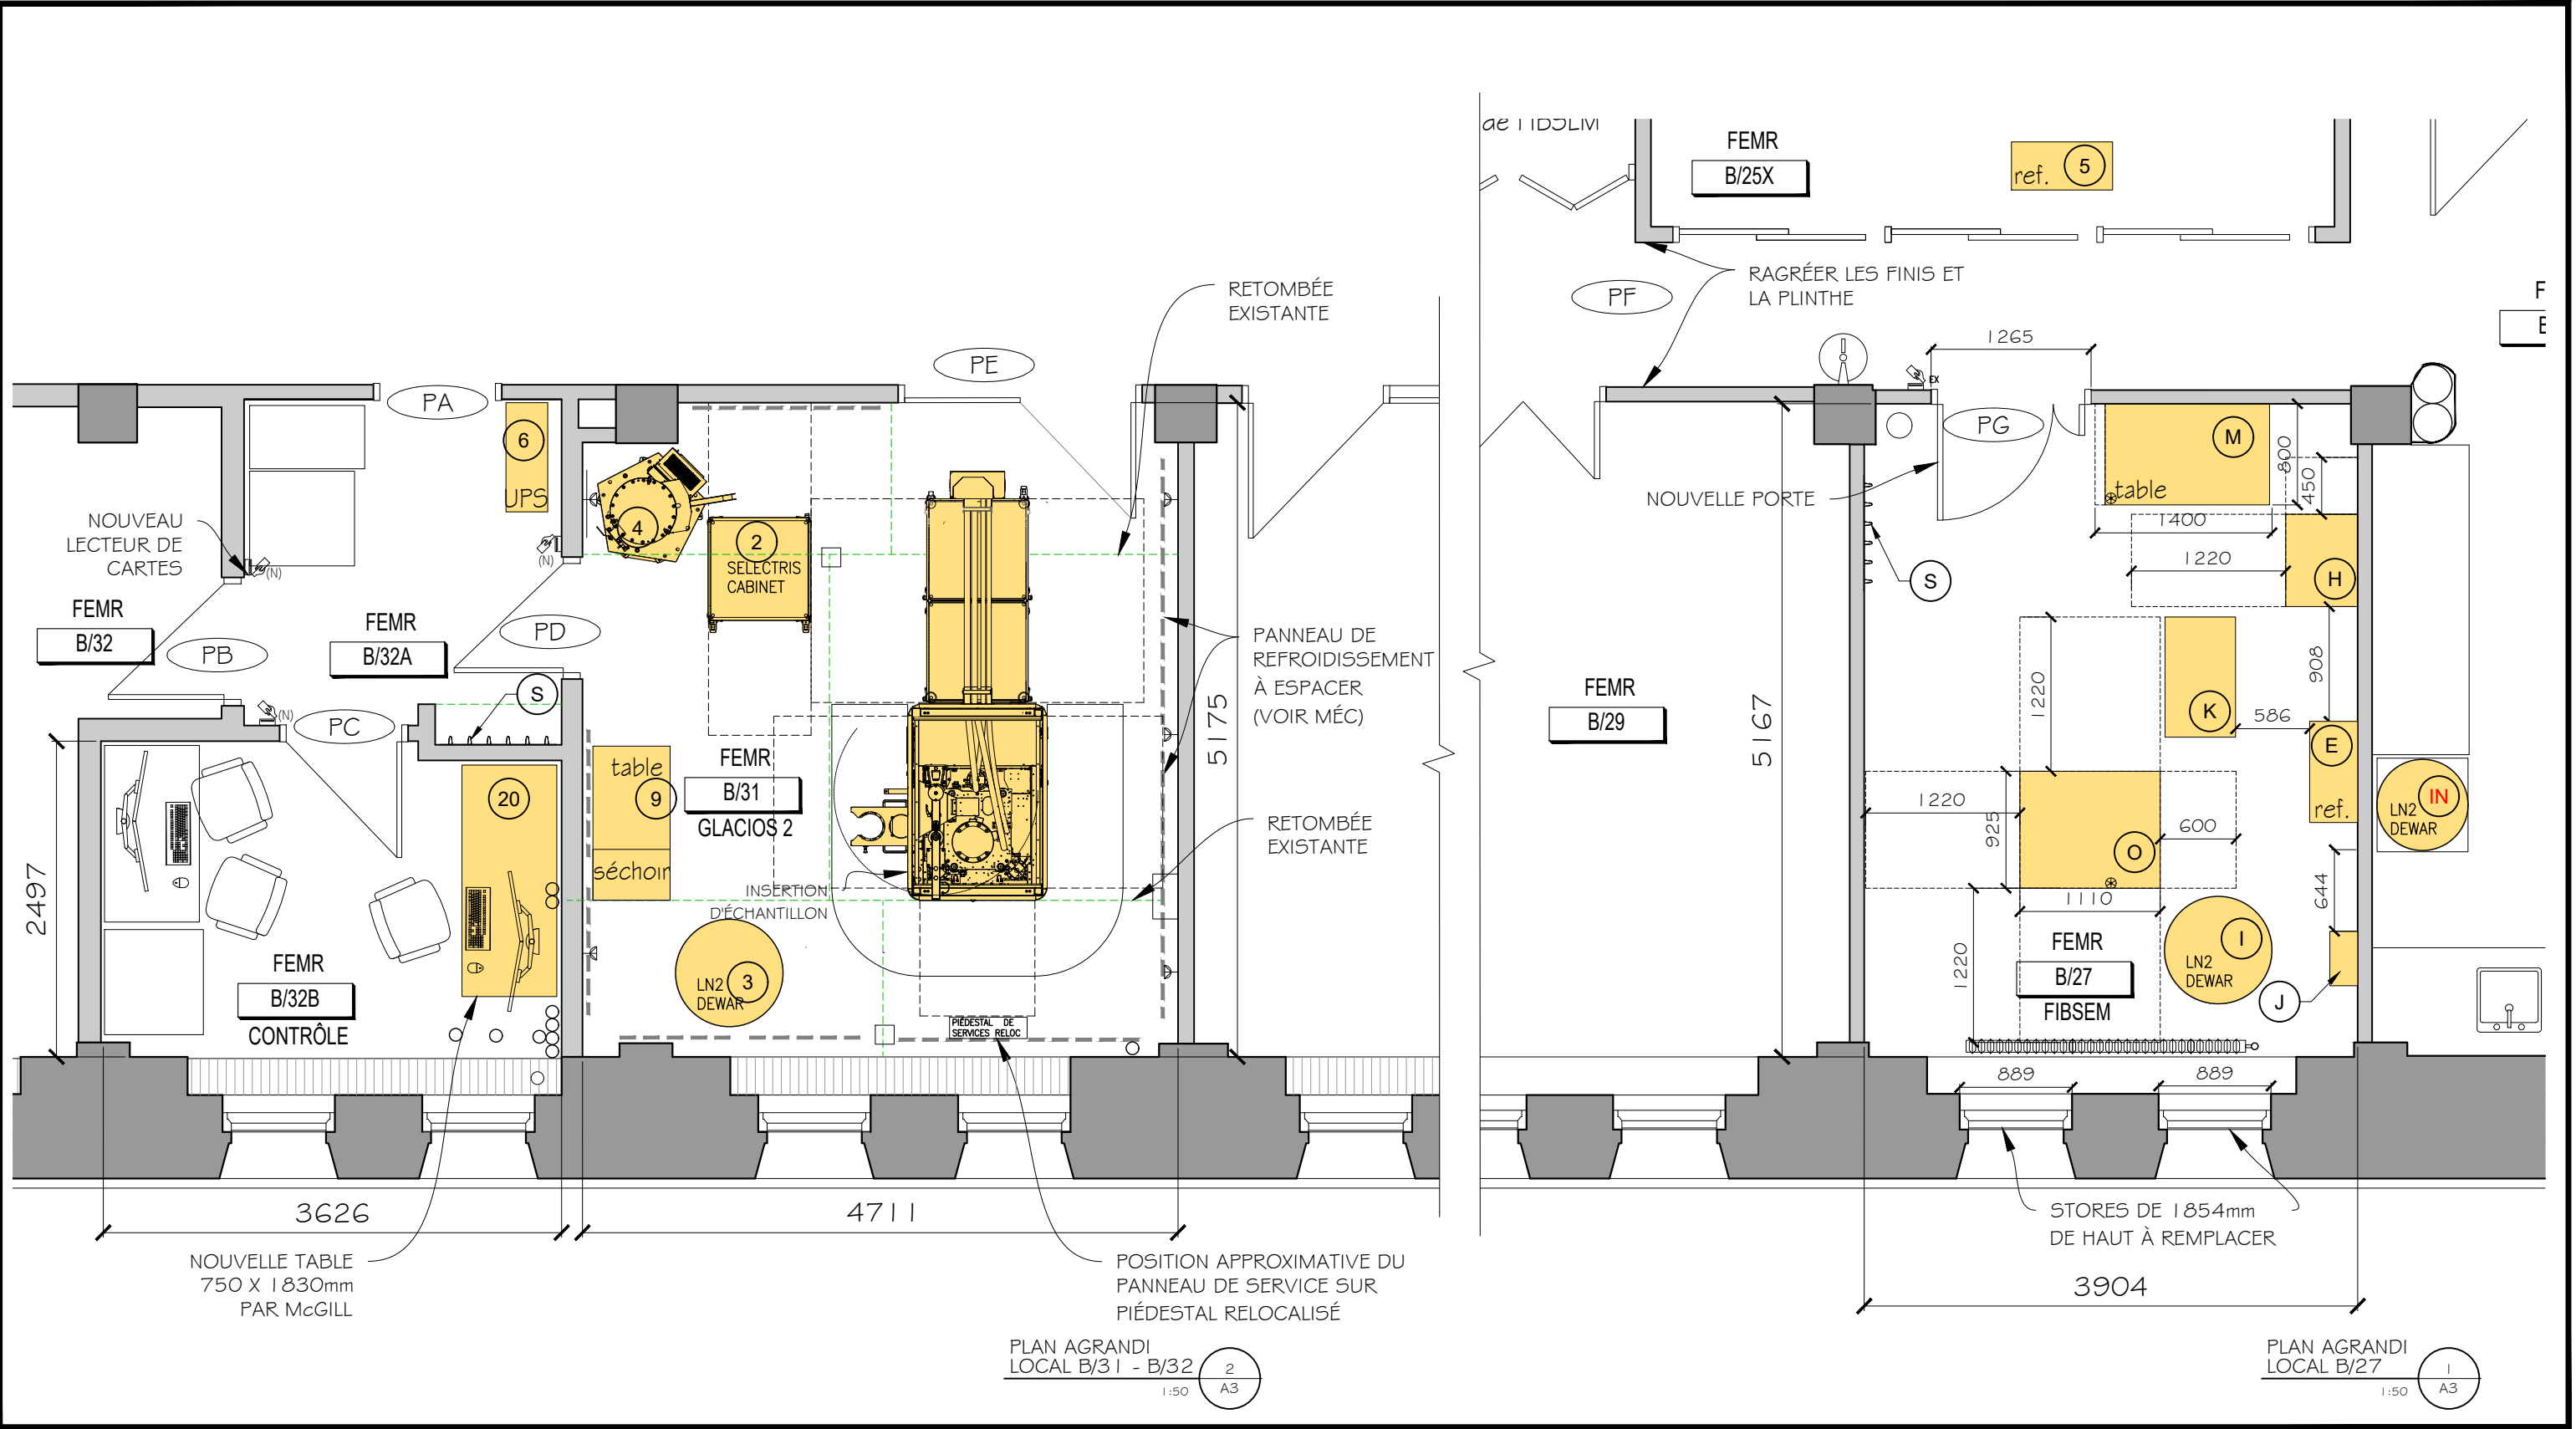


	16-05-25 POUR SOUMISSION	L.H.	GROUPE LHA INC. 7436 rue Saint-Hubert Montréal (Québec) H2R 2N3 (514)279-1373 lha@groupe.lha.com	Projet 21-081 CFI ORTEGA SOUS-SOL DU PAVILLON STRATHCONA (154)			Dossier 2437		
	13-05-25 POUR APPROBATION FINALE	L.H.		Dessin AGRANDI LOCAL B/31 ET B/27			D M.R. V L.H.		
	14-03-25 POUR APPROBATION 90%	L.H.		Echelle 1:50			Date 2024-03-25		
	07-03-25 POUR COORDINATION	L.H.		Fichier 2437_PLAN v14.dwg			Page A3		
	18-09-24 POUR COMMENTAIRES 60%	L.H.							
	19-07-24 POUR COMMENTAIRES 30%	L.H.							

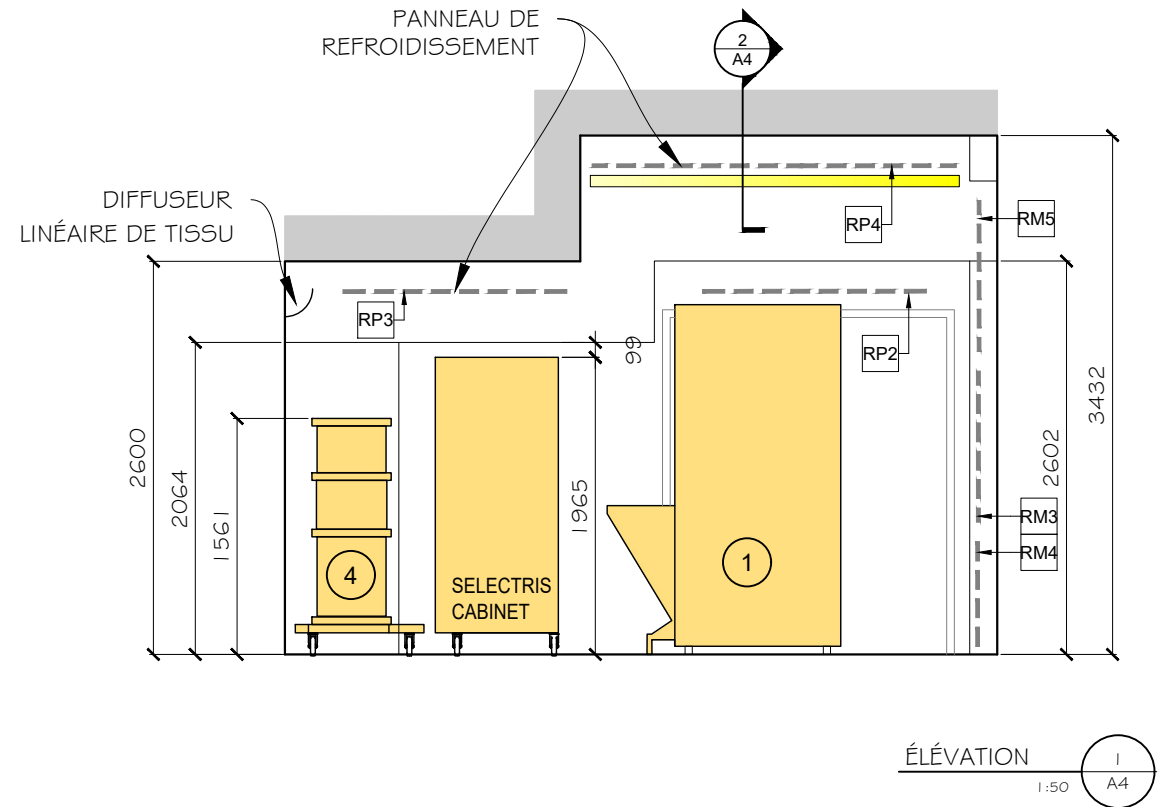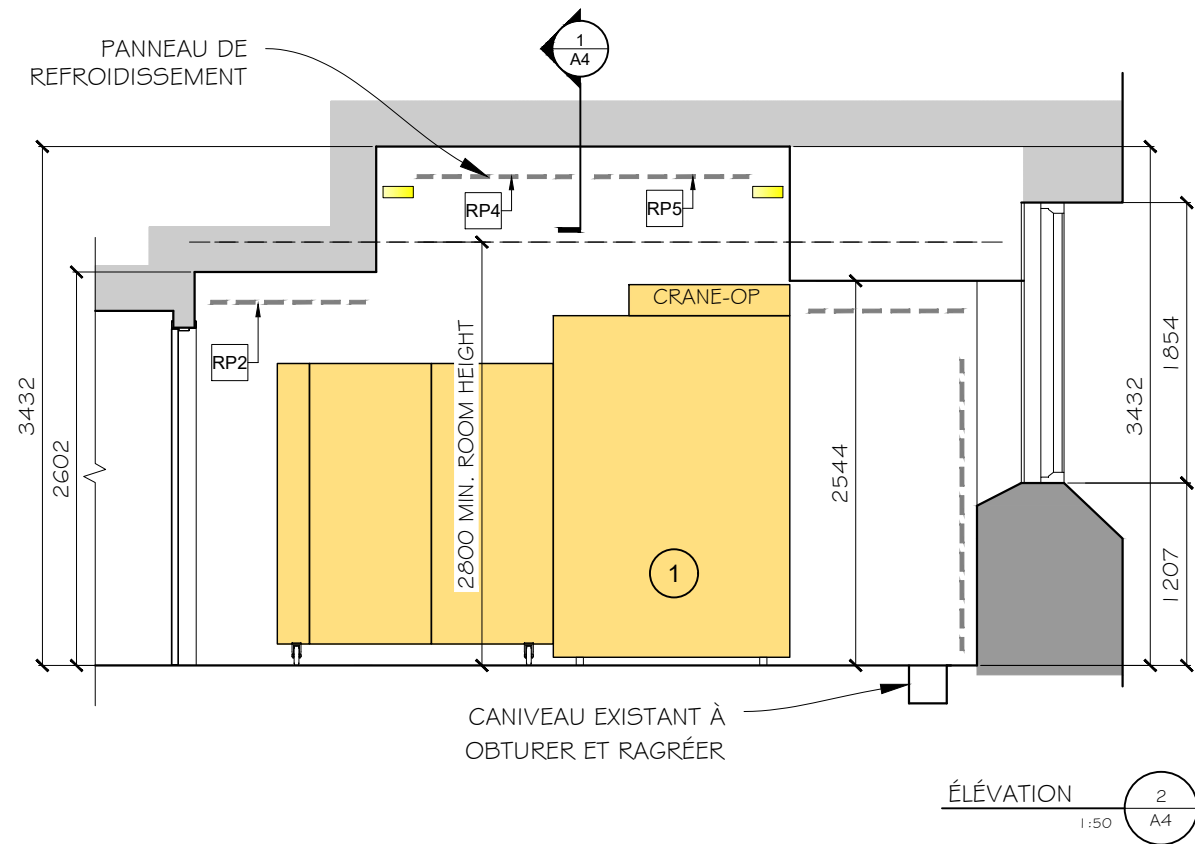


	16-05-25 POUR SOUMISSION	L.H.	GROUPE LHA INC. 7436 rue Saint-Hubert Montréal (Québec) H2R 2N3 (514) 279-1373 lha@groupe.lha.com	Projet			21-081 CFI ORTEGA SOUS-SOL DU PAVILLON STRATHCONA (154)		Dossier			
	13-05-25 POUR APPROBATION FINALE	L.H.		Dessin			ÉLEVATIONS LOCAL B/3 I			2437		
	14-03-25 POUR APPROBATION 90%	L.H.		Echelle			Date	Fichier	D M.R.			
	07-03-25 POUR COORDINATION	L.H.		1:50			2024-03-25	2437_PLAN v14.dwg	V L.H.			
	18-09-24 POUR COMMENTAIRES 60%	L.H.							Page			
	19-07-24 POUR COMMENTAIRES 30%	L.H.							A4			

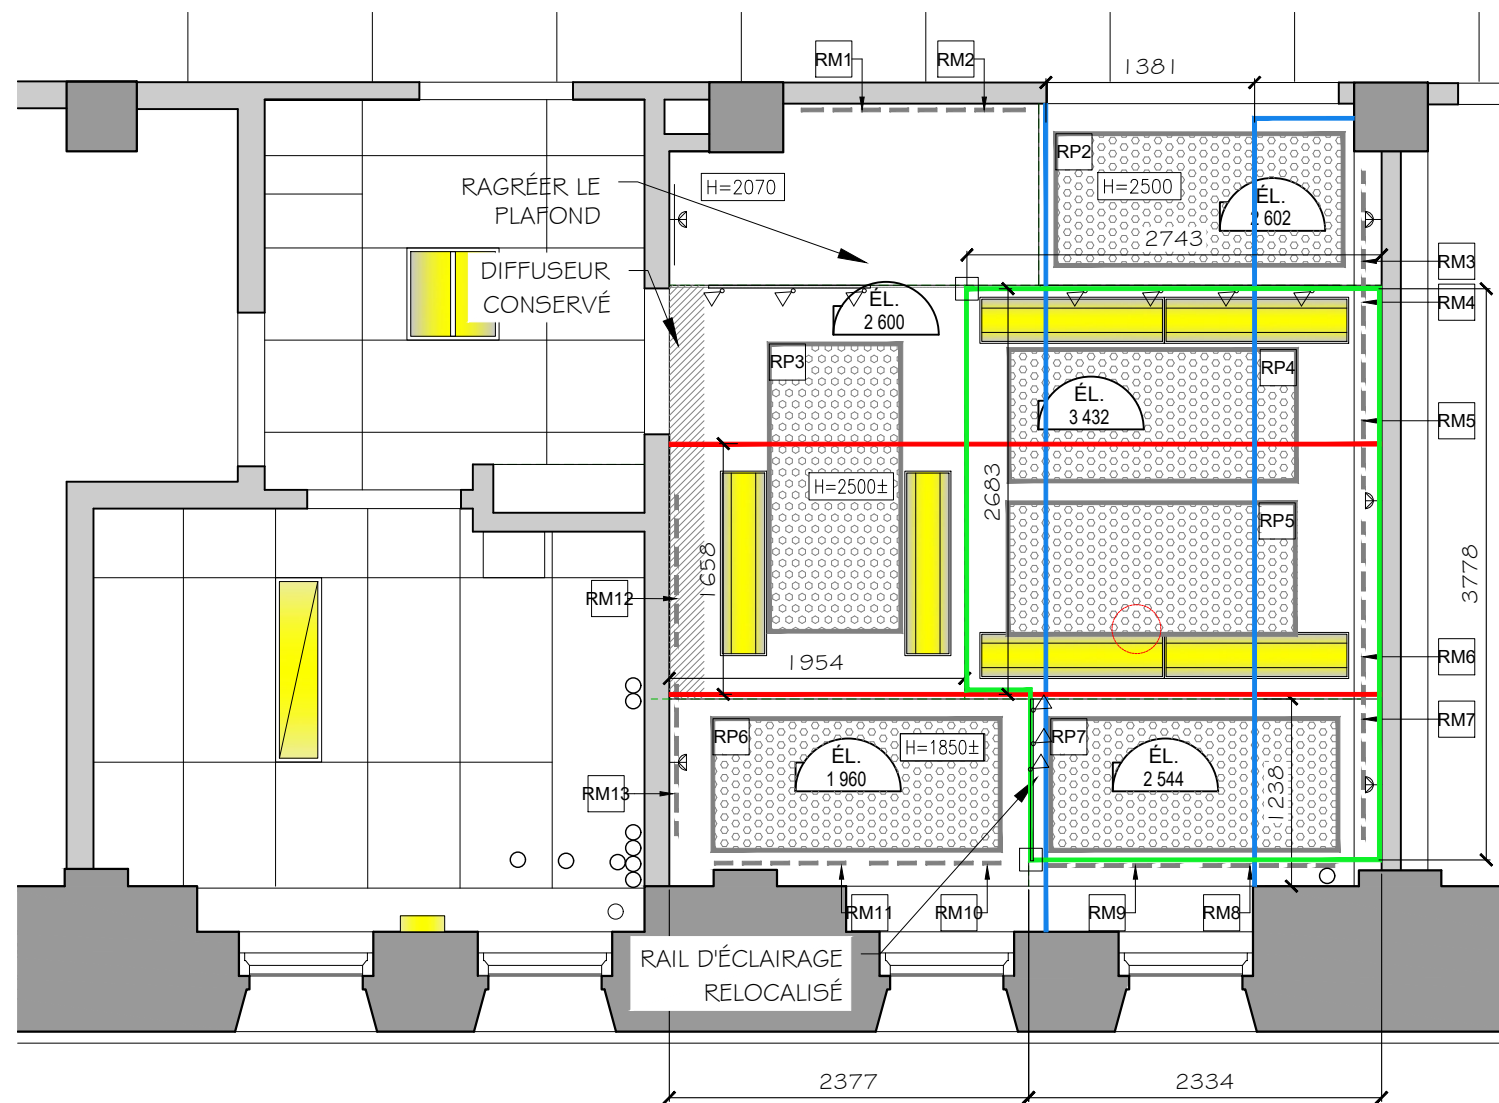


PLAN DE PLAFOND B/3 I

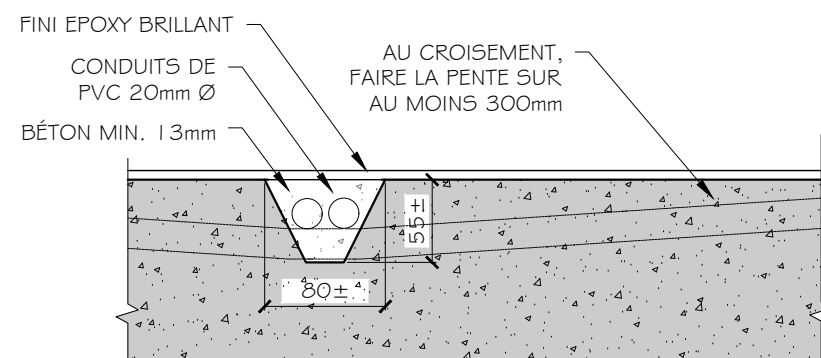


DÉTAIL CONDUIT ENFOUI
DU SYSTÈME D'INTERFÉRENCE

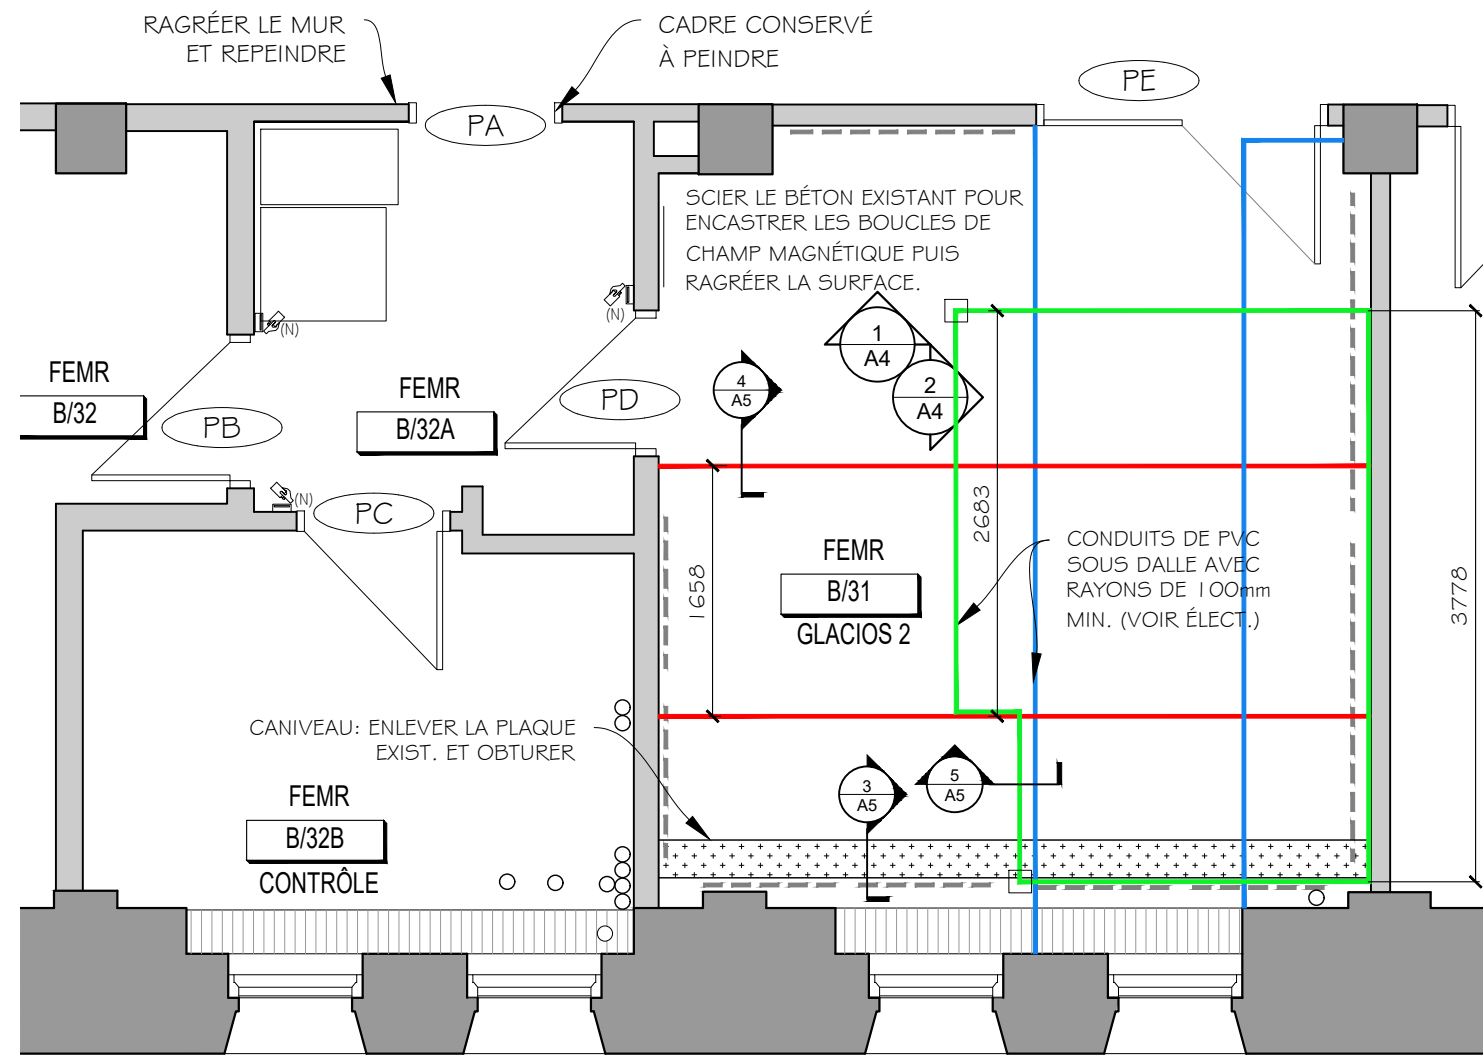

PLAN DE CONSTRUCTION B/3 I

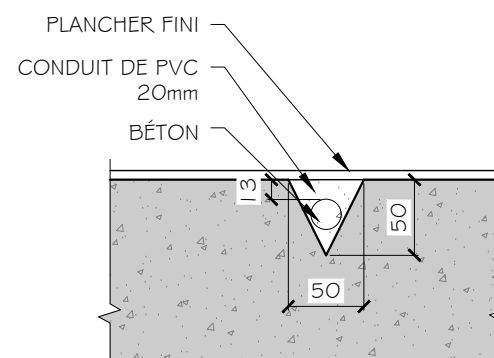

DÉTAIL CONDUIT ENFOUI
DU SYSTÈME D'INTERFÉRENCE
(TYPE)

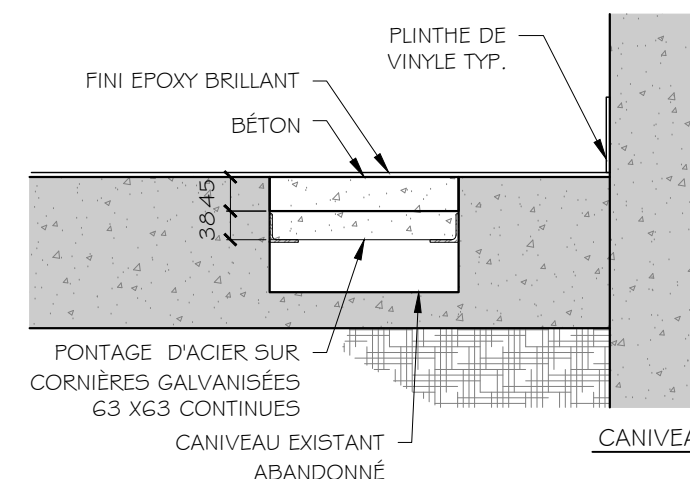

CANIVEAU OBTURÉ






	16-05-25 POUR SOUMISSION	L.H.	GROUPE LHA INC. 7436 rue Saint-Hubert Montréal (Québec) H2R 2N3 (514) 279-1373 lha@groupe.lha.com	Projet 21-081 CFI ORTEGA SOUS-SOL DU PAVILLON STRATHCONA (154)			Dossier 2437	
	13-05-25 POUR APPROBATION FINALE	L.H.		Dessin PLAN DE CONSTRUCTION ET DE PLAFOND LOCAL B/3 I			D M.R. V L.H.	
	14-03-25 POUR APPROBATION 90%	L.H.		Echelle 1:50			Date 2025-02-28	Fichier 2437_PLAN v14.dwg
	07-03-25 POUR COORDINATION	L.H.					Page A5	
	18-09-24 POUR COMMENTAIRES 60%	L.H.						
	19-07-24 POUR COMMENTAIRES 30%	L.H.						

Ordre des architectes



LOUISE ROGUES
ARCHITECTE


du Québec

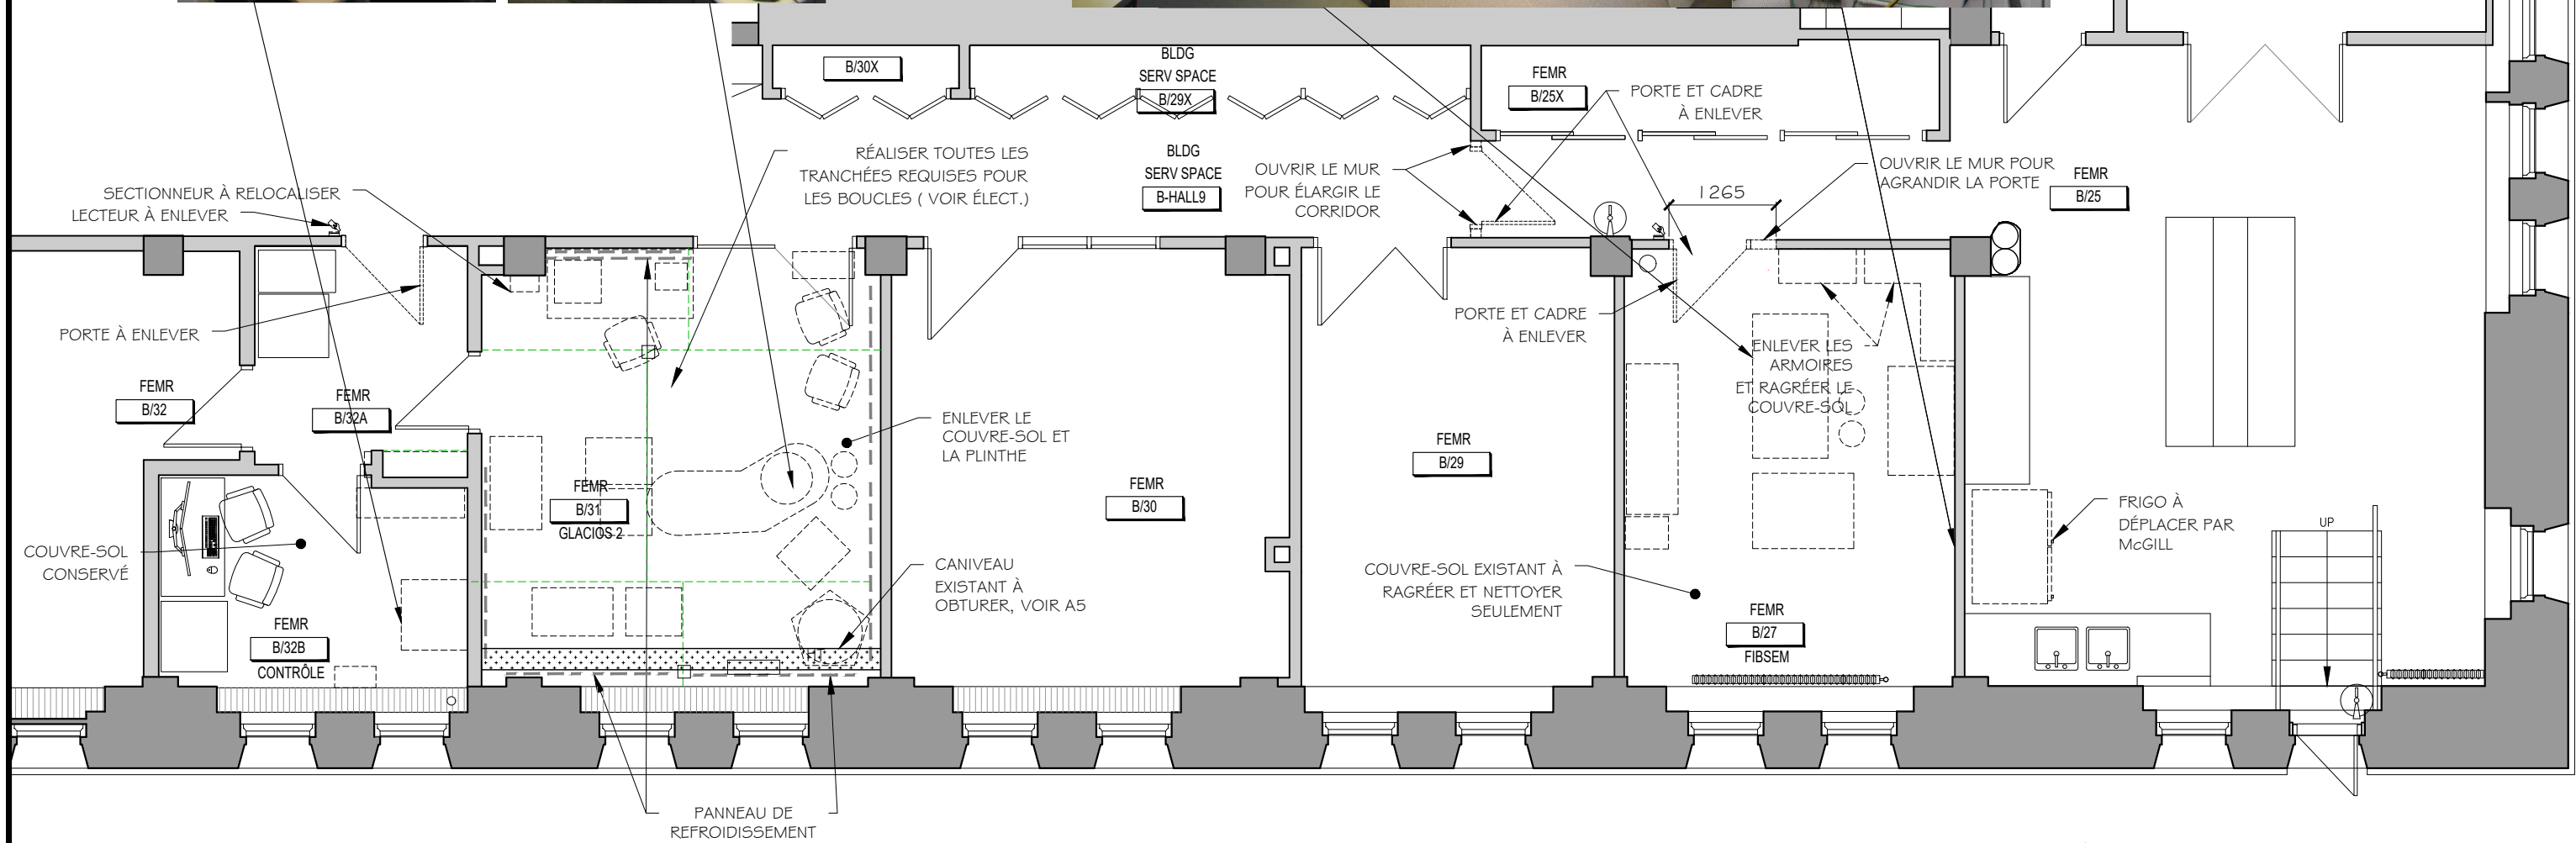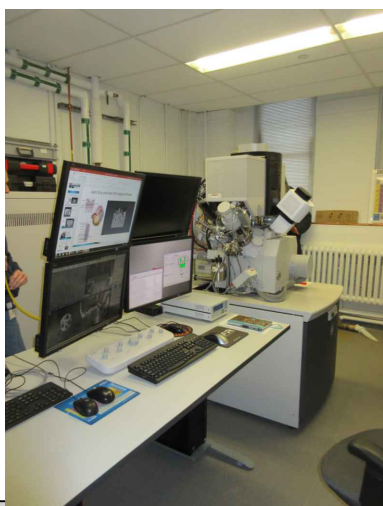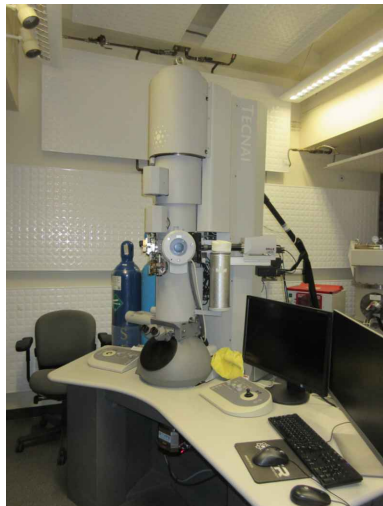

NOTES:
-LES MOBILIERS ET ÉQUIPEMENTS EXISTANTS SERONT ÉVACUÉS PAR MCGILL AVANT LE DÉBUT DES TRAVAUX
-VOIR LE DEVIS D'ENGLOBE POUR LA DÉCONTAMINATION ET GESTION DE LA POUSSIÈRE



	13-05-25	POUR APPROBATION FINALE	L.H.	GROUPE LHA INC. 7436 rue Saint-Hubert Montréal (Québec) H2R 2N3 (514) 279-1373 lha@groupe.lha.com	Projet			21-081 CFI ORTEGA SOUS-SOL DU PAVILLON STRATHCONA (154)		Dossier		
	14-03-25	POUR APPROBATION 90%	L.H.		Dessin			PLAN EXISTANT - DÉMOLITION		D V		M.R. L.H.
	07-03-25	POUR COORDINATION	L.H.		Echelle			Date	Fichier	Page		
	18-09-24	POUR COMMENTAIRES 60%	L.H.		1:75			2024-03-25	2437_PLAN v14.dwg	RD1		
	19-07-24	POUR COMMENTAIRES 30%	L.H.									
16-05-25	POUR SOUMISSION	L.H.	06-06-24	POUR COMMENTAIRES	L.H.							

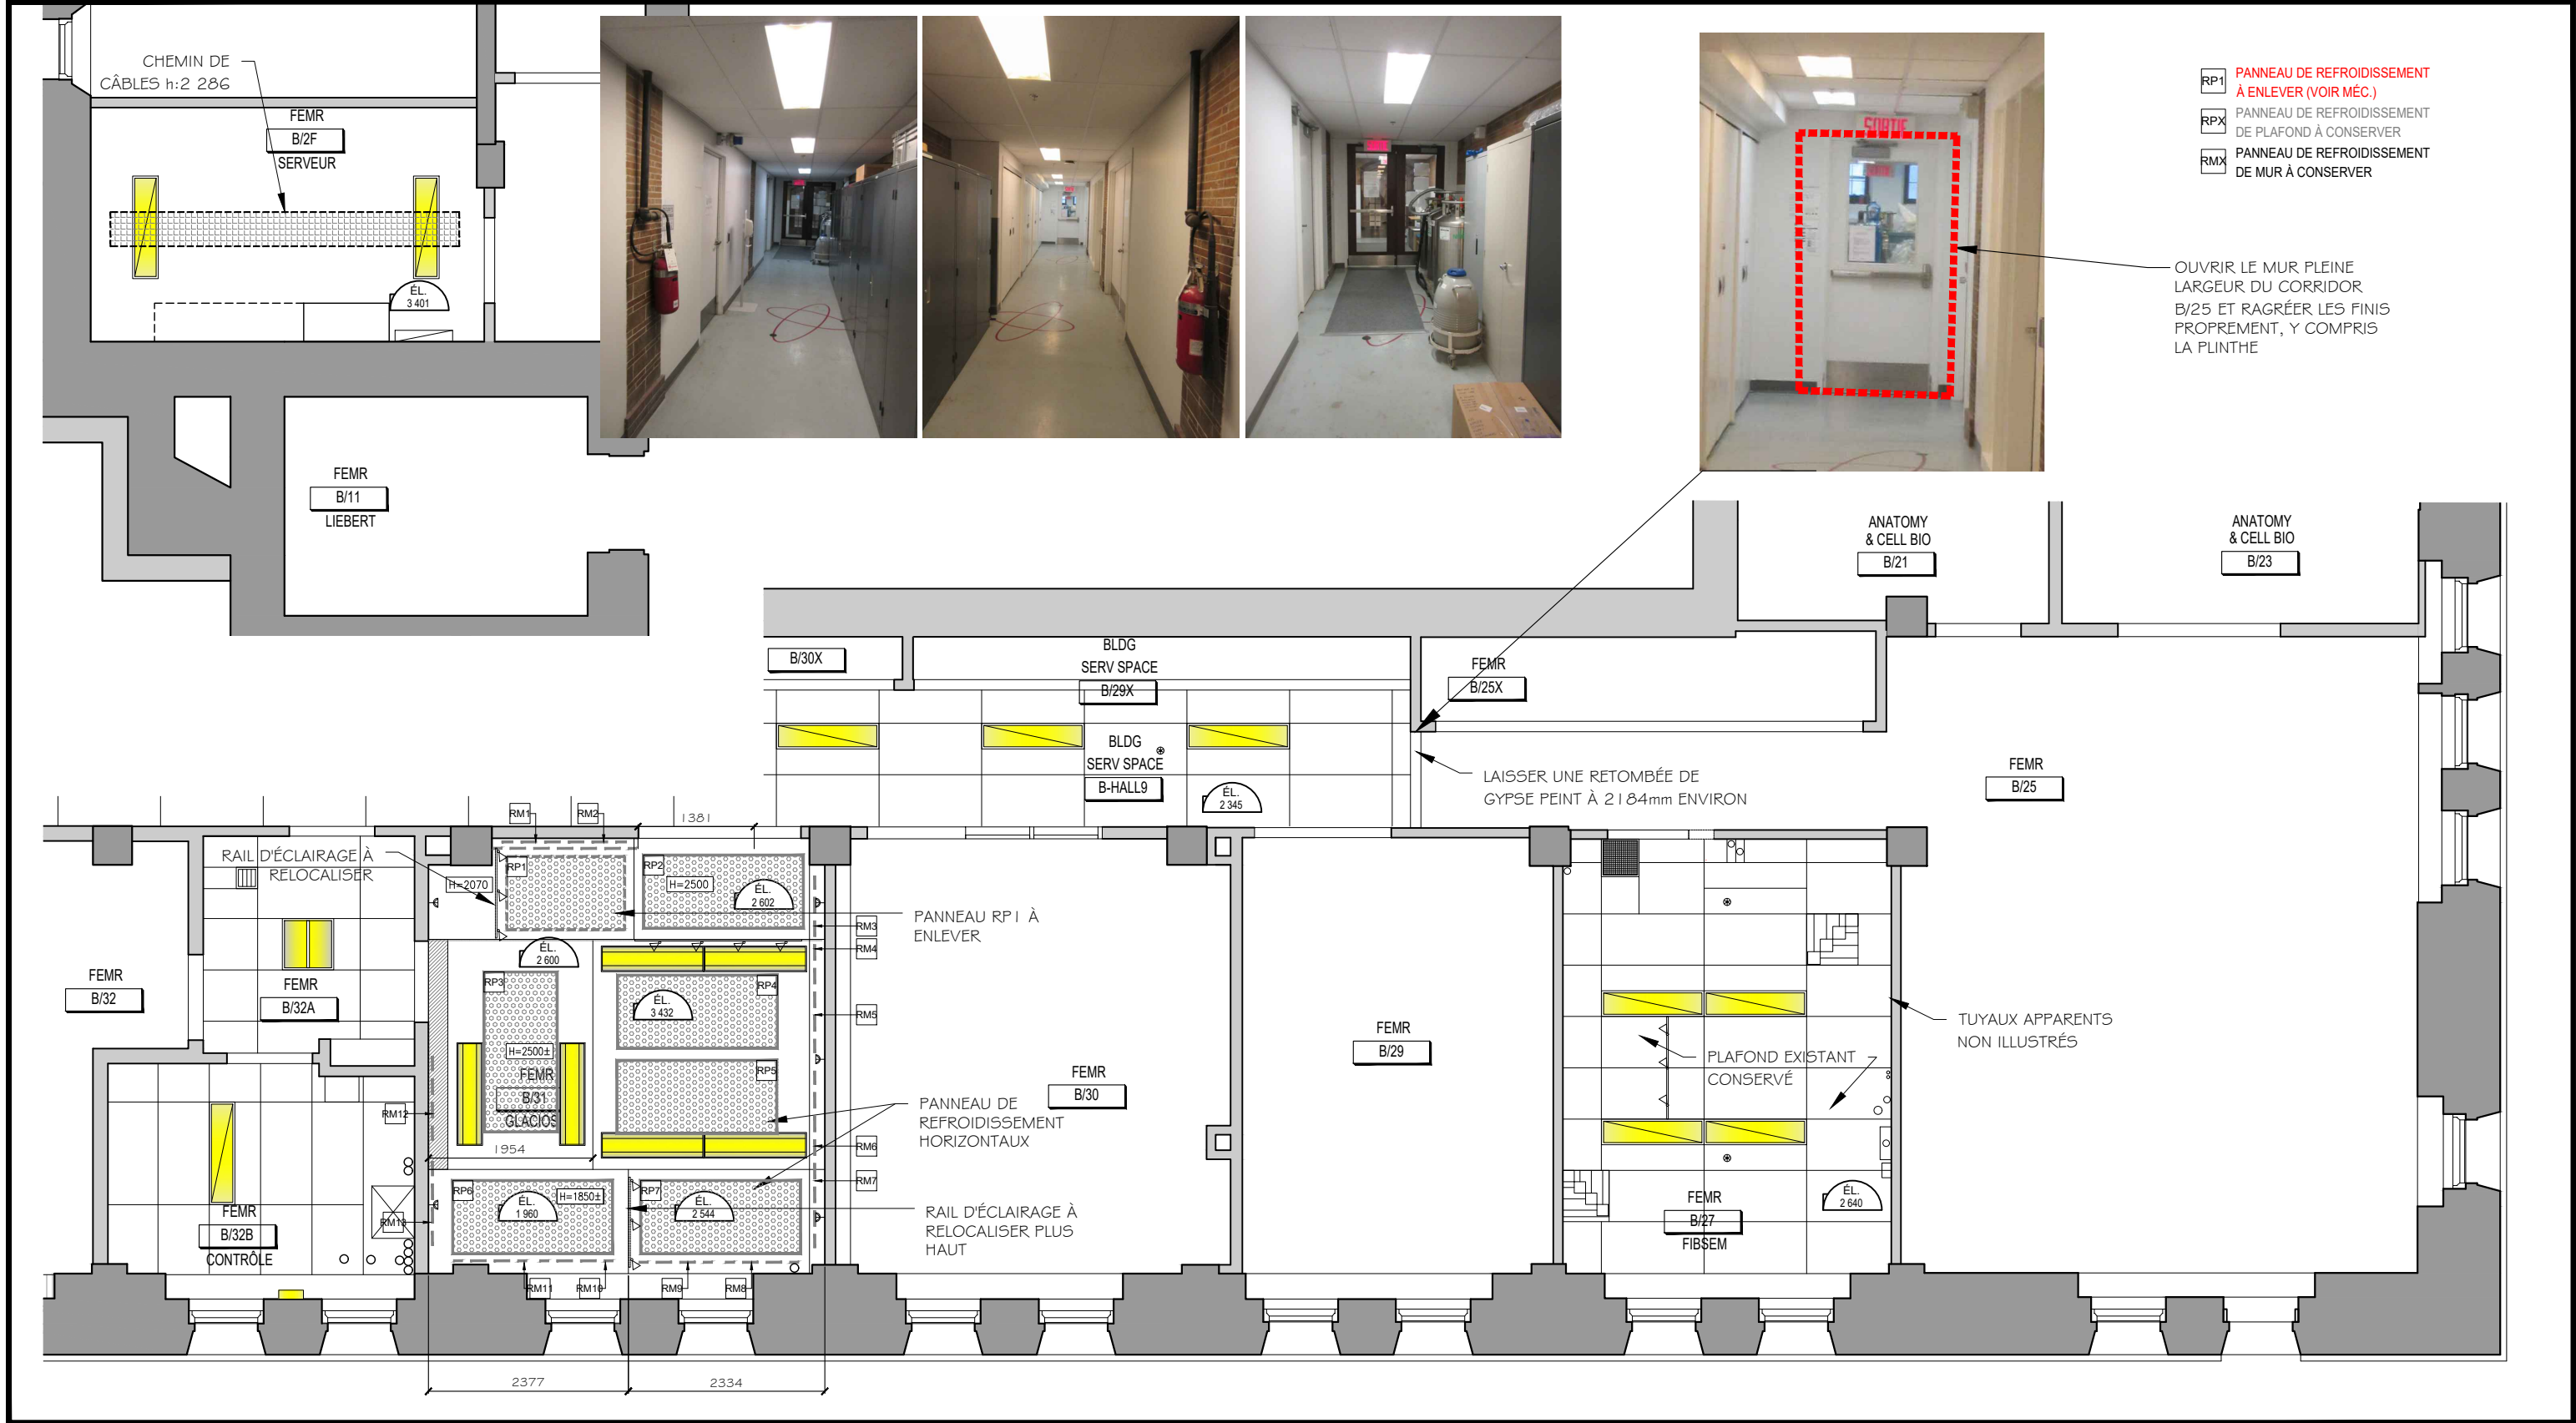

	13-05-25	POUR APPROBATION FINALE	L.H.	GROUPE LHA INC. 7436 rue Saint-Hubert Montréal (Québec) H2R 2N3 (514)279-1373 lha@groupe.lha.com	Projet			21-081 CFI ORTEGA SOUS-SOL DU PAVILLON STRATHCONA (154)	Dossier	
	14-03-25	POUR APPROBATION 90%	L.H.						2437	
	07-03-25	POUR COORDINATION	L.H.		Dessin			PLAFOND EXISTANT - DÉMOLITION	D M.R.	
	18-09-24	POUR COMMENTAIRES 60%	L.H.						V L.H.	
	19-07-24	POUR COMMENTAIRES 30%	L.H.		Echelle			Date	Fichier	
16-05-25	POUR SOUMISSION	L.H.	06-06-24	POUR COMMENTAIRES	L.H.	1:75	2024-03-25	2437_PLAN v14.dwg	RD2	