

ADDENDA

DATE D'ÉMISSION

28 mars 2024

ADDENDA

N° 01

OUVRAGE

APPEL D'OFFRES :

24-063

CHARGÉ DE PROJET

Mario L'Ecuyer

MAÎTRE DE L'OUVRAGE

Centre de services scolaire de la Pointe-de-l'Île

Remplacement des blocs sanitaires (2e étage)

École primaire Saint-Rémi

Le présent addenda fait partie intégrante des plans et devis et les complète. Cet addenda sera intégré aux plans « pour construction » qui seront émis après l'ouverture des soumissions.


Description

Voir descriptions techniques de l'addenda ci-joint.

Mario L'Ecuyer

NOM DU SIGNATAIRE

SIGNATURE

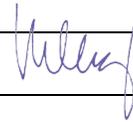

Tout fournisseur peut porter plainte en vertu des articles suivants : Article 21.0.4 de la LCOP et article 40 de la Loi sur l'AMP.

Cet addenda peut faire l'objet d'une plainte au CSSPÎ à l'adresse mentionnée aux documents d'appels d'offres.

La date limite pour formuler une plainte concernant cet addenda est : 27 mars 2024

École primaire Saint-Rémi

**10 152 Avenue Rome,
Montréal-Nord**

APPEL D'OFFRES 24-063

ADDENDA 1 / ARCHITECTURE

28 mars 2024



Le présent addenda fait partie intégrante des documents du contrat et devra être lu conjointement avec les documents de soumissions. Il a pour but de renseigner les soumissionnaires sur les additions et les modifications apportées aux documents.

AD-01 | Plan A010 – Légendes, compositions, murs et notes générales

- Les panneaux de gypse dans la composition de mur C204d devraient se lire : « Panneau de gypse TYPE X ».

AD-01 | Plan A011 – Photos de l'existant – Niveau 2 et plan DRF

- La note #1 de la légende des séparations coupe-feu devrait se lire :
« Les séparations au feu indiquées sur les plans série A011 sont des degrés de résistance au feu minimum requis par le CNB. »

AD-01 | Plan A012 – Photos de l'existant – Niveau 2 et plan DRF

- La note #01 de la légende des séparations coupe-feu devrait se lire :
« Cloison temporaire degré de résistance au feu de 60 min.
Cloison de plancher jusqu'à dalle - Gypse 16mm TYPE X
- Montants bois 38mm x 89mm
- Gypse 16mm TYPE X
Prévoir une porte et un cadre ayant le même degré de résistance au feu, ainsi qu'un ferme porte et un coupe-fumée. »
- Le mobilier fixe du corridor #209 devrait être illustré, voir croquis AD1-CR-A1.

AD-01 | Plan A013 – Zone d'intervention (Plafond) – Niveau 1

- Le texte encadré pointant vers la zone verte devrait se lire : « Escalier utilisé par l'entrepreneur ».
- Le texte encadré pointant vers la zone rouge devrait se lire : « Profil des locaux du niveau 2. Zone d'intervention au plafond du rez-de-chaussée sous les espaces sanitaires. Voir plans de mécanique pour précisions. Voir les notes générales #2 du plan A-100.

AD-01 | Plan A020 – Bordereau des portes et cadres

- L'épaisseur des portes, le profil des cadres, ainsi que l'ensemble des caractéristiques de la porte P212 ont été ajustés dans le bordereau des portes, cadres et quincailleries, voir croquis AD1-CR-A2.
- Le type de profil de cadre en acier a été modifié, voir croquis AD1-CR-A3.

AD-01 | Plan A100 – Plans de démolition – Niveau 2 et plan de référence et Plan A101 – Plans de démolition – Plafonds - Niveau 2 et plan de référence

- La note #103 des notes de démolition devrait se lire : « Partitions en bois recouvertes de stratifié à retirer et conserver par l'entrepreneur jusqu'à la réception des nouvelles. Disposer à la fin des travaux. »
- La note #104 des notes de démolition devrait se lire : « Partitions métalliques à retirer et conserver par l'entrepreneur jusqu'à la réception des nouvelles. Disposer à la fin des travaux. »

AD-01 | Plan A100 - Plans de démolition – Niveau 2 et plan de référence

- Dans le dessin, 1/A100, la dimension de la démolition du mur du local #216 a été modifié, voir croquis AD1-CR-A5.

AD-01 | Plan A200 – Plans de construction – Niveau 2 et plan de référence

- Annuler la note #229 des notes de construction.
- Ajout de la note #231 : « Assurer l'intégrité coupe-feu au pourtour de tous percements et à la jonction de tous murs et dalle du local #216, voir devis ».
- Ajout de la note #230 des notes de construction : « Ajout d'un panneau de support 16mm TYPE X pour céramique mural, voir devis. »
- La note #208 a été retirée des locaux #216 et #212, des panneaux de support TYPE X ont été ajoutés aux murs du local #216 (note #230), voir croquis AD1-CR-A4.

AD-01 | Plan A200 – Plans de construction– Niveau 2 et plan de référence et Plan A201 – Plans d'aménagement– Niveau 2 et plan de référence

- La note #212 des notes de construction devrait se lire : « Sèche-main, voir ingénieur. »
- La note #213 des notes de construction devrait se lire : « Ajout d'un panneau de support 16mm au pourtour du local pour céramique mural, sauf indication contraire, voir devis. »

AD-01 | Plan A201 – Plans d'aménagement– Niveau 2 et plan de référence

- Dans le dessin 3/A201, les poubelles sanitaires du local #235 devrait avoir la note #224, voir croquis AD1-CR-A6.

AD-01 | Plan A300 – Plans de construction – Plafonds - Niveau 2 et plan de référence

- La note #306 des notes de construction - plafond devrait se lire : « Nouveau plafond en gypse 2x gypse 16mm sur montant métalliques 64mm. »
- Annuler la note #307 des notes de construction – plafond.
- Le dessin 1/A300 est réémis, voir croquis AD1-CR-A7.
- Dans le dessin 3/A300, les dimensions de la retombée de gypse des locaux #235 et #236 ont été ajoutés, voir croquis AD1-CR-A8.

AD-01 | Plan A852 – Élévations et finis – Toilette #236

- Dans le dessin 2/A852, la hauteur du dessous de la retombée de gypse devrait se lire : 2115.

AD-01 | Plan A853 – Élévations et finis – Toilette #235

- Dans le dessin 1/A853, la hauteur du dessous de la retombée de gypse devrait se lire : 2115.

AD-01 | Plan A854 – Détails et finis - mobilier

- Dans le dessin 7/A854, la note #702 devrait se lire #701 et les notes #704 ont été retirés, voir croquis AD1-CR-A9.
- La note #824 des notes de finis devrait se lire : « Moraillon avec serrure à clé, voir devis. »
- La note #821 dans le dessin 6/A854 devrait pointer les pattes du mobilier.
- Dans le dessin 5/A854, le niveau du plafond suspendu devrait avoir la hauteur « voir plan ».

AD-01 | Plan A900 – Plans des finis – Niveau 2


- Ajout d'une « Légende des éléments »
PF : Plafond
TA : Tuile acoustique
CM : Céramique murale
ST : Stratifié
EP : Époxy
M : Mur
- Les finis du local #212 devrait se lire :

PFP-01
P-01
EP-01
EP-01

AD-01 | Plan A901 – Plans des finis – Plafonds Niveau 2

- Dans le dessin 3/A901, les notes de fini P-04, devraient se lire PFP-04.
- Dans le dessin 1/A901, le local #210 d'arts plastiques devrait être hors portée des travaux.

Fin de l'addenda

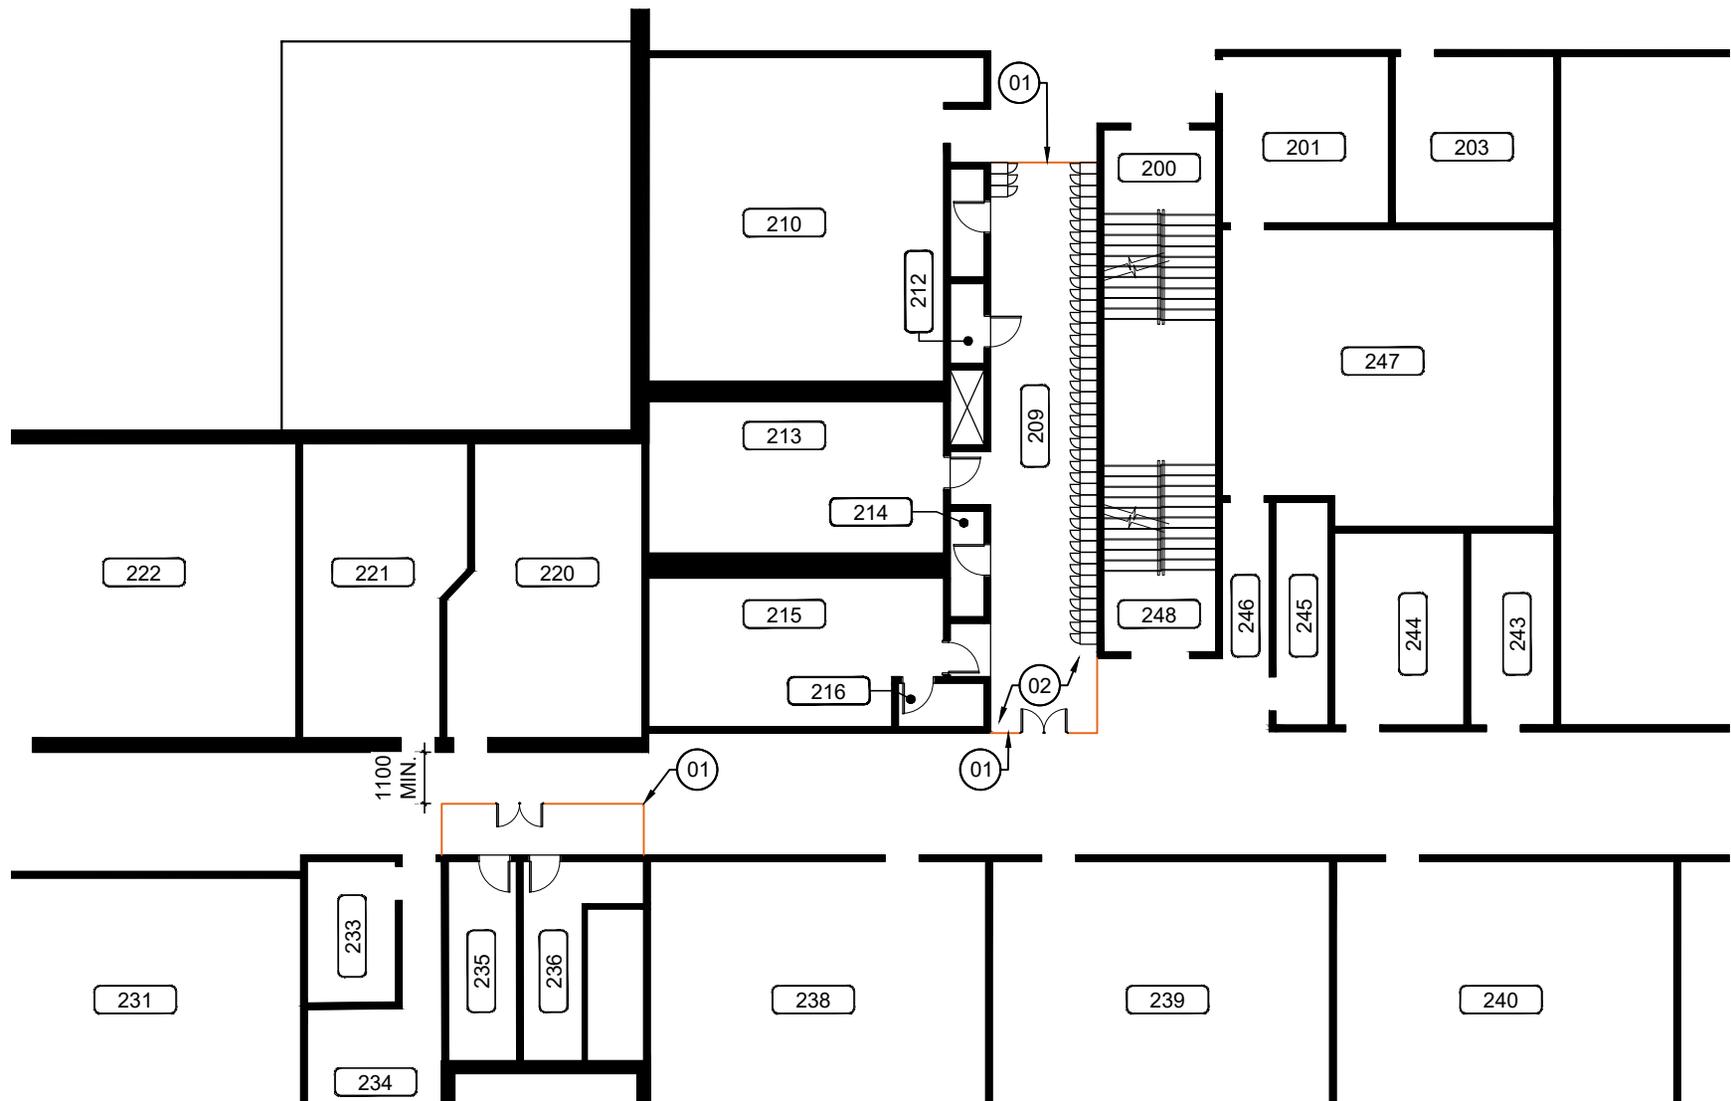

TITRE DU PROJET REMPLACEMENT DES BLOCS SANITAIRES (2E ÉTAGE)		PROPRIÉTAIRE CENTRE DE SERVICES SCOLAIRE DE LA POINTE-DE-L'ÎLE	
DESSINÉ PAR A. ISSA		N° PROJET N./D. 23-1345 / CSSPI # 056E28920	
DATE 28 MARS 2024		RÉFÉRENCE DU DESSIN EXTRAIT DU PLAN A-012	
ÉCHELLE 1 = 200		ADDENDA NO. 1	NO. DU CROQUIS AD1-CR-A1
APPROUVÉ M. L'ECUYER / D. LEFAIVRE			

BORDEREAU DES PORTES, CADRES ET QUINCAILLERIES																									
IDENTIFICATION					PORTE(S)								CADRE(S)												
FONCTION	NO. PORTE	LOCAL DE	LOCAL À	MAINS	ACTION	ÉLEVATION "TYPE X"	TYPE		DIMENSION				VITRAGE	ACTION	ÉLEVATION "TYPE X"	TYPE		DIMENSION				PROFIL CADRES	RÉSIST. AU FEU (MINUTES)	GROUPE DE QUINC. VOIR DEVIS	NOTES
							MAT	FINI	"LP"	"HP"	"EPP"	"VX"				MAT	FINI	"LC"	"LOB"	"HC"	"HOB"				
2 ^e ÉTAGE																									
INTÉRIEURE	P211	209	211	MD	N	A.1	AC	P	±760	±2135	±45	N/A	EX	-	AC	P	-	-	-	-	-	N/A	1	-	
INTÉRIEURE	P212	209	212	MGR	N	A.1	AC	P	±760	±2135	45	N/A	EX	-	AC	P	-	-	-	-	-	N/A	2	-	
INTÉRIEURE	P213	209	213	MDR	N	A.1	AC	P	±915	±2135	±45	N/A	EX	-	AC	P	-	-	-	-	-	N/A	3	-	
INTÉRIEURE	P214	209	214	MG	N	A.1	AC	P	±760	±2135	±45	N/A	EX	-	AC	P	-	-	-	-	-	N/A	1	-	
INTÉRIEURE	P215	209	215	MGR	N	A.1	AC	P	±915	±2135	±45	N/A	EX	-	AC	P	-	-	-	-	-	N/A	3	-	
INTÉRIEURE	P216	209	216	MDR	N	A.1	ACF	P	915	2135	45	N/A	N	1	ACF	P	1015	1035	2185	2195	STI	45	2	-	
INTÉRIEURE	P235	217	235	MG	N	A.1	AC	P	±864	±2135	±45	N/A	EX	-	AC	P	-	-	-	-	-	N/A	1	-	
INTÉRIEURE	P236	217	236	MD	N	A.1	AC	P	±864	±2135	±45	N/A	EX	-	AC	P	-	-	-	-	-	N/A	1	-	
NOTES																									
-- LES DIMENSIONS DES PORTES ET/OU CADRES DANS LES MURS/CLOISONS EXISTANTS SONT À CONFIRMER AU CHANTIER PAR L'ENTREPRENEUR AVANT LA PRODUCTION DE CEUX-CI																									


LÉGENDE												
MAINS - IDENTIFICATION		MAT - MATÉRIAUX POUR PORTES ET/OU CADRES			FINI - FINIS DES PORTES ET/OU CADRES		VITRAGE "VX", VOIR DEVIS		ABRÉVIATIONS		ACTION	
MG	MAIN GAUCHE	AC	ACIER	AN	ANODISÉ	V1	VERRE BROCHÉ	"LC"	LARGEUR DU CADRE	N	NOUVEAU	
MD	MAIN DROITE	ACI	ACIER ISOLÉ	P	PEINT	V2	VERRE TREMPÉ	"HC"	HAUTEUR DU CADRE	EX	EXISTANT	
MGR	MAIN GAUCHE RENVERSÉE	ACA	ACIER ACOUSTIQUE	S	STRATIFIÉ DE MATIÈRE PLASTIQUE	V3	VERRE ISOLÉ	"LP"	LARGEUR DE LA PORTE			
MDR	MAIN DROITE RENVERSÉE	ACF	ACIER COUPE-FEU	T	TEINT	V4	VERRE LAMINÉ (ACOUSTIQUE)	"HP"	HAUTEUR DE LA PORTE			
EL	DISPOSITIF À ENROULEMENT LATÉRAL	AL	ALUMINIUM	V	VERNIS	V5	VERRE GIVRÉ	"LCF"	LARGEUR CADRE DE FENÊTRE			
EV	DISPOSITIF À ENROULEMENT VERTICAL	ALI	ALUMINIUM ISOLÉ	U	FINI À L'USINE PAR LE MANUFACTURIER			"HCF"	HAUTEUR CADRE DE FENÊTRE			
COUL	COULISSANTE	B	BOIS	NF	FINI À L'USINE PAR LE MANUFACTURIER			"HAC"	HAUTEUR APPUI CADRE			
L	LEVANTE	BCF	BOIS COUPE-FEU		PRODUIT LAISSÉ À L'ÉTAT BRUT, AUCUN FINI.			"EPP"	ÉPAISSEUR DE LA PORTE			
PL	PLIANTE	VT	VITRAGE		RÉALISÉ À PIED D'OEUVRE			"LOB"	LARGEUR OUVERTURE BRUTE			
PG	PORTE GRILLAGÉ	FV	FIBRE DE VERRE					"HOB"	HAUTEUR OUVERTURE BRUTE			
MGDA	MAIN GAUCHE DOUBLE ACTION											
MDDA	MAIN DROITE DOUBLE ACTION											
PDA	PAIRE DE PORTE DOUBLE ACTION											

NOTES GÉNÉRALES
1. SIGNALISATION EXITANTE À RÉINSTALLER, VOIR CLIENT POUR EMPLACEMENT.




TITRE DU PROJET REMPLACEMENT DES BLOCS SANITAIRES (2E ÉTAGE)		PROPRIÉTAIRE CENTRE DE SERVICES SCOLAIRE DE LA POINTE-DE-L'ÎLE	
DESSINÉ PAR A. ISSA		N° PROJET N./D. 23-1345 / CSSPI # 056E28920	
DATE 28 MARS 2024		RÉFÉRENCE DU DESSIN EXTRAIT DU PLAN A-020	
ÉCHELLE N/A		ADDENDA NO. 1	NO. DU CROQUIS AD1-CR-A2
APPROUVÉ M. L'ECUYER / D. LEFAIVRE			


PROFIL DE CADRE EN ACIER

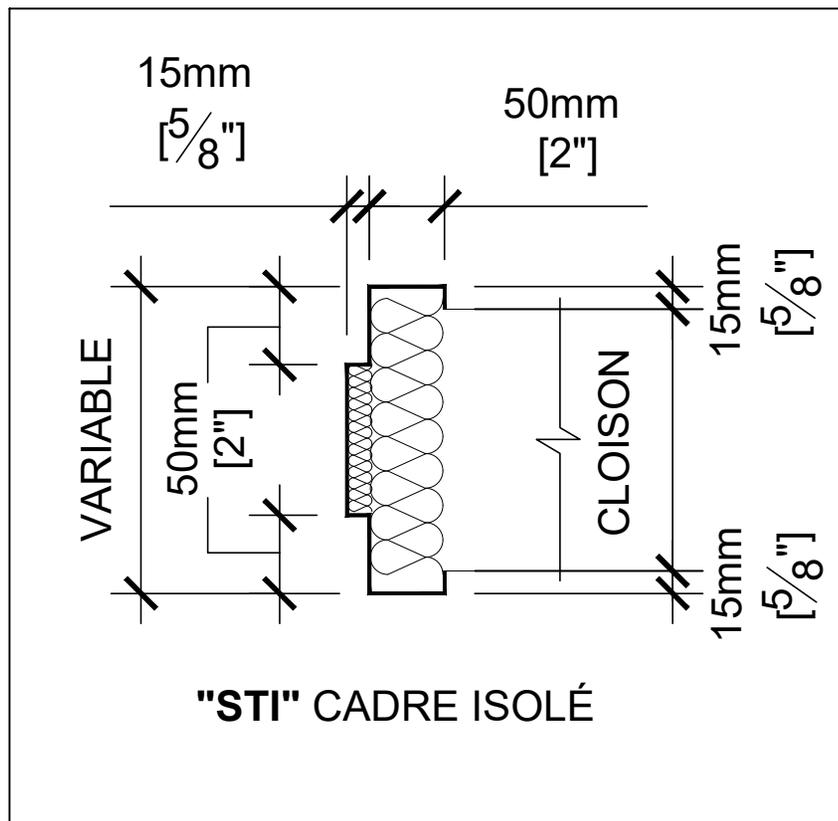


TITRE DU PROJET REMPLACEMENT DES BLOCS SANITAIRES (2E ÉTAGE)		PROPRIÉTAIRE CENTRE DE SERVICES SCOLAIRE DE LA POINTE-DE-L'ÎLE	
DESSINÉ PAR A. ISSA		N° PROJET N./D. 23-1345 / CSSPI # 056E28920	
DATE 28 MARS 2024		RÉFÉRENCE DU DESSIN EXTRAIT DU PLAN A-020	
ÉCHELLE 1 = 5		ADDENDA NO. 1	NO. DU CROQUIS AD1-CR-A3
APPROUVÉ M. L'ECUYER / D. LEFAIVRE			

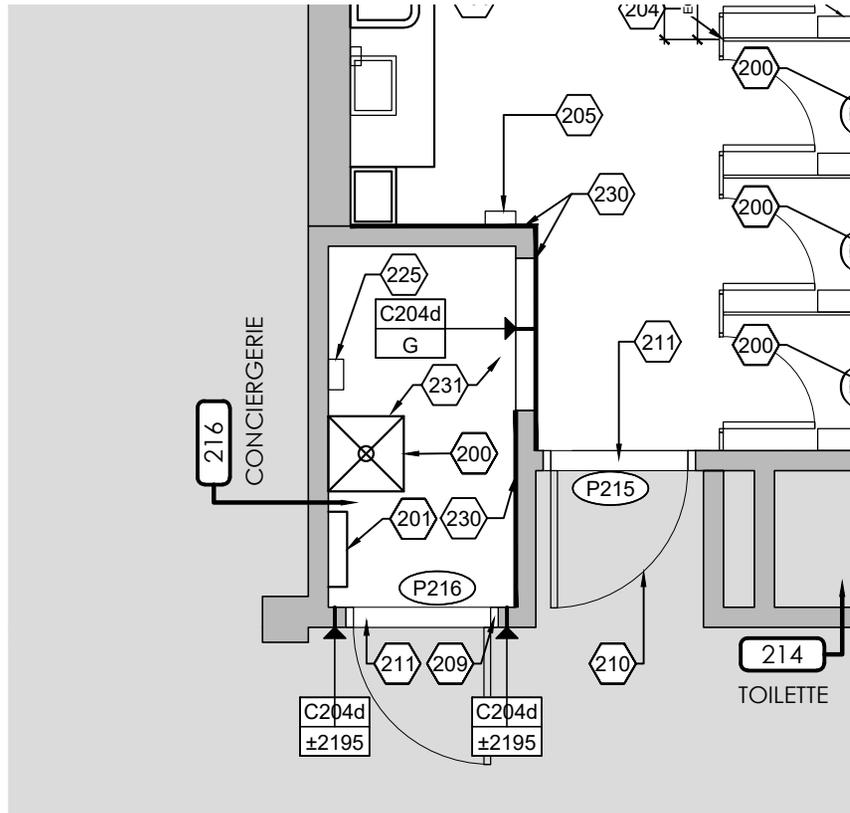


TITRE DU PROJET REMPLACEMENT DES BLOCS SANITAIRES (2E ÉTAGE)		PROPRIÉTAIRE CENTRE DE SERVICES SCOLAIRE DE LA POINTE-DE-L'ÎLE	
DESSINÉ PAR A. ISSA		N° PROJET N./D. 23-1345 / CSSPI # 056E28920	
DATE 28 MARS 2024		RÉFÉRENCE DU DESSIN EXTRAIT DU PLAN A-200	
ÉCHELLE 1 = 50		ADDENDA NO. 1	NO. DU CROQUIS AD1-CR-A4
APPROUVÉ M. L'ECUYER / D. LEFAIVRE			

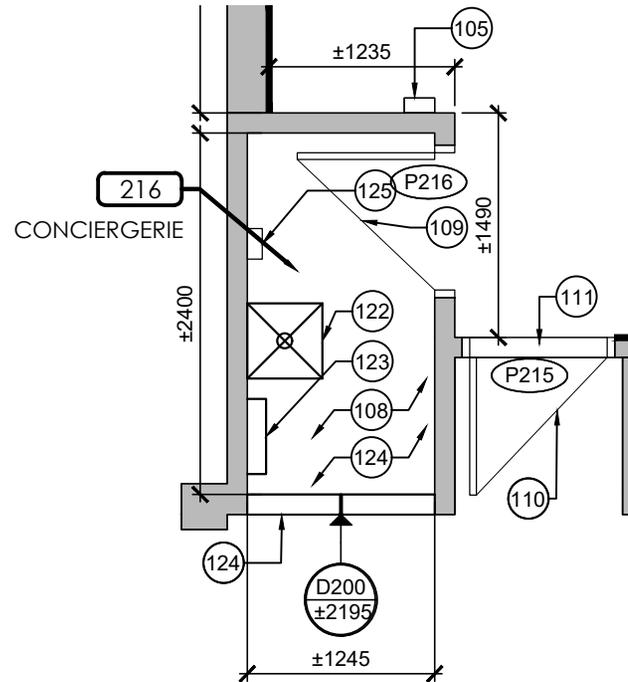


TITRE DU PROJET REMPLACEMENT DES BLOCS SANITAIRES (2E ÉTAGE)		PROPRIÉTAIRE CENTRE DE SERVICES SCOLAIRE DE LA POINTE-DE-L'ÎLE	
DESSINÉ PAR A. ISSA		N° PROJET N./D. 23-1345 / CSSPI # 056E28920	
DATE 28 MARS 2024		RÉFÉRENCE DU DESSIN EXTRAIT DU PLAN A-100	
ÉCHELLE 1 = 50		ADDENDA NO. 1	NO. DU CROQUIS AD1-CR-A5
APPROUVÉ M. L'ECUYER / D. LEFAIVRE			

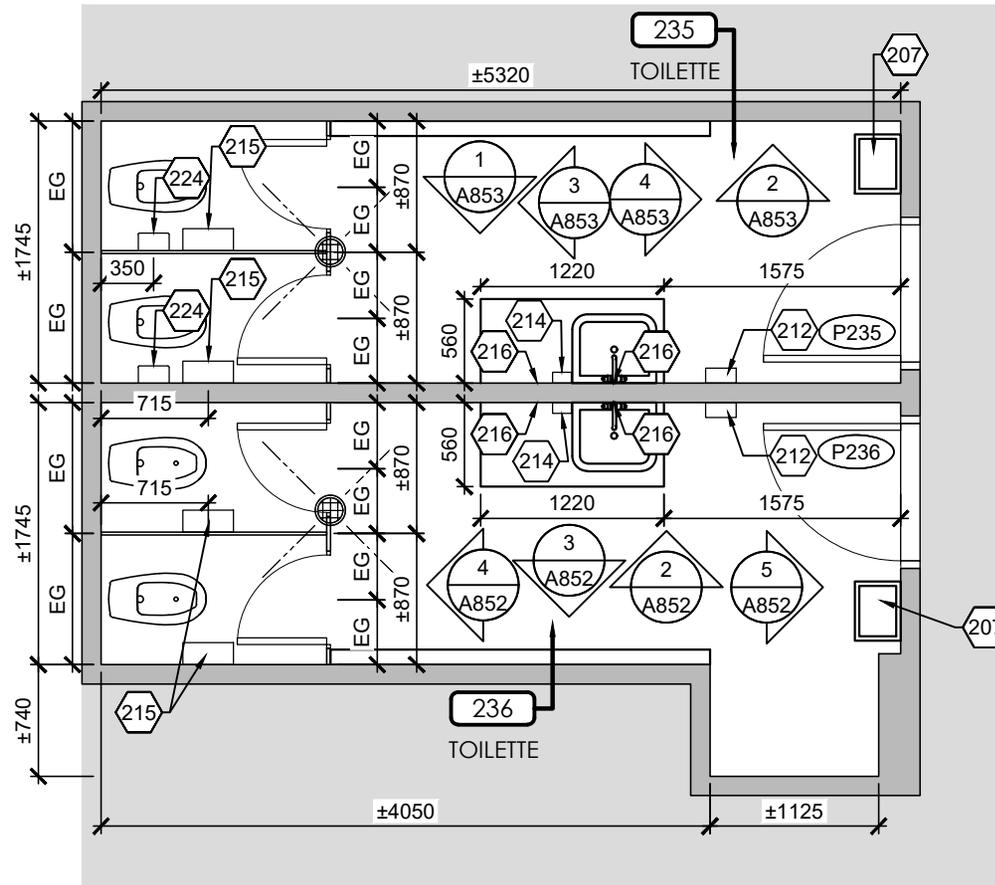


TITRE DU PROJET REMPLACEMENT DES BLOCS SANITAIRES (2E ÉTAGE)		PROPRIÉTAIRE CENTRE DE SERVICES SCOLAIRE DE LA POINTE-DE-L'ÎLE	
DESSINÉ PAR A. ISSA		N° PROJET N./D. 23-1345 / CSSPI # 056E28920	
DATE 28 MARS 2024		RÉFÉRENCE DU DESSIN EXTRAIT DU PLAN A-201	
ÉCHELLE 1 = 50		ADDENDA NO. 1	NO. DU CROQUIS AD1-CR-A6
APPROUVÉ M. L'ECUYER / D. LEFAIVRE			

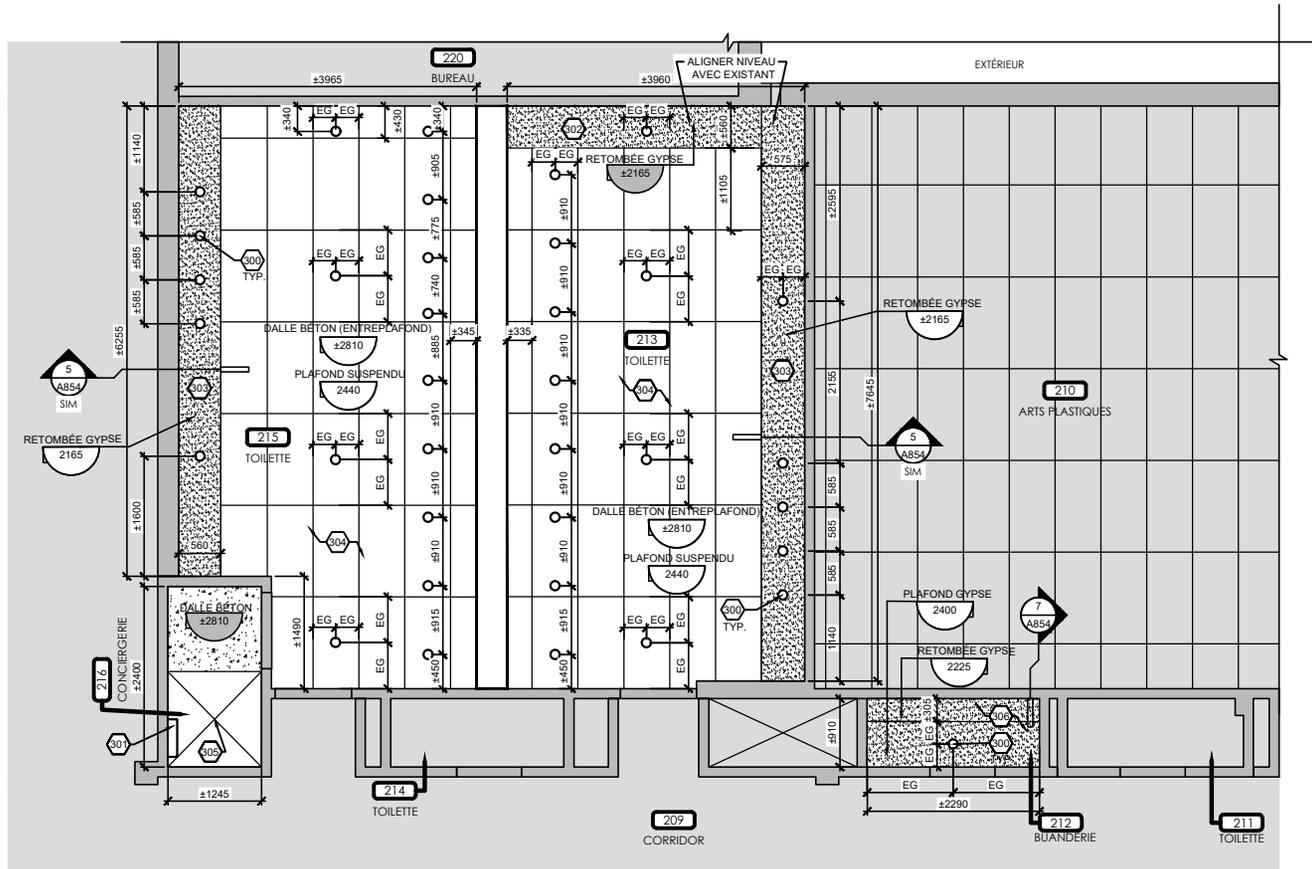

TITRE DU PROJET REMPLACEMENT DES BLOCS SANITAIRES (2E ÉTAGE)		PROPRIÉTAIRE CENTRE DE SERVICES SCOLAIRE DE LA POINTE-DE-L'ÎLE	
DESSINÉ PAR A. ISSA		N° PROJET N./D. 23-1345 / CSSPI # 056E28920	
DATE 28 MARS 2024		RÉFÉRENCE DU DESSIN EXTRAIT DU PLAN A-300	
ÉCHELLE 1 = 100		ADDENDA NO. 1	NO. DU CROQUIS AD1-CR-A7
APPROUVÉ M. L'ECUYER / D. LEFAIVRE			

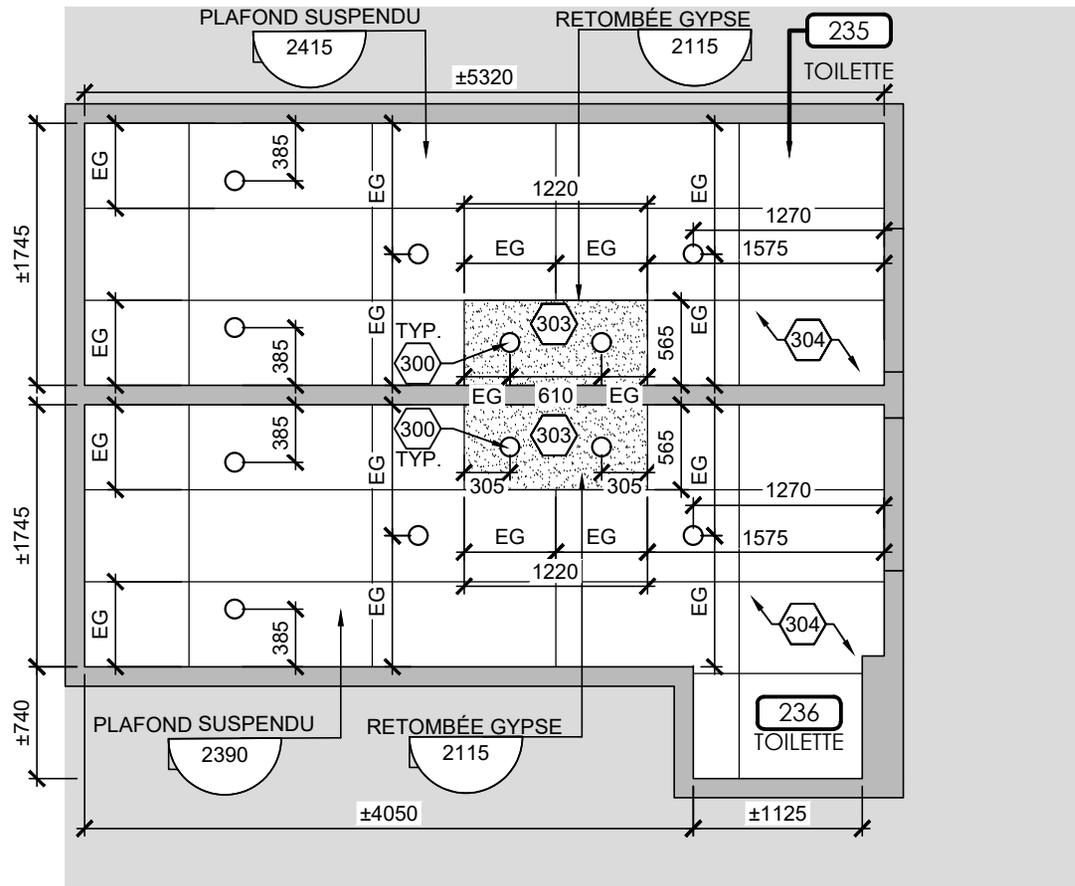

TITRE DU PROJET REMPLACEMENT DES BLOCS SANITAIRES (2E ÉTAGE)		PROPRIÉTAIRE CENTRE DE SERVICES SCOLAIRE DE LA POINTE-DE-L'ÎLE	
DESSINÉ PAR A. ISSA		N° PROJET N./D. 23-1345 / CSSPI # 056E28920	
DATE 28 MARS 2024		RÉFÉRENCE DU DESSIN EXTRAIT DU PLAN A-300	
ÉCHELLE 1 = 50		ADDENDA NO. 1	NO. DU CROQUIS AD1-CR-A8
APPROUVÉ M. L'ECUYER / D. LEFAIVRE			

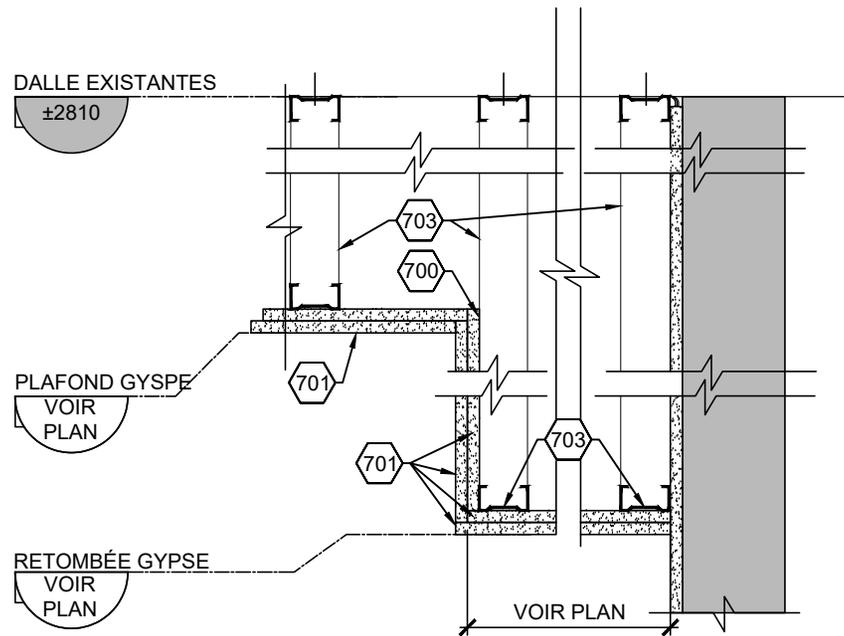

7 DÉTAIL DE RETOMBÉE DE PLAFOND
A854 ÉCHELLE: 1:10

	TITRE DU PROJET		PROPRIÉTAIRE	
	REEMPLACEMENT DES BLOCS SANITAIRES (2E ÉTAGE)		CENTRE DE SERVICES SCOLAIRE DE LA POINTE-DE-L'ÎLE	
	DESSINÉ PAR	A. ISSA	N° PROJET	N./D. 23-1345 / CSSPI # 056E28920
	DATE	28 MARS 2024	RÉFÉRENCE DU DESSIN	EXTRAIT DU PLAN A-854
	ÉCHELLE	1 = 10	ADDENDA NO.	NO. DU CROQUIS
APPROUVÉ	M. L'ECUYER / D. LEFAIVRE	1	AD1-CR-A9	