

École Évangéline

Réfection plancher gymnase



LISTE DE DESSINS

A000	PAGE FRONTISPICE
A001	PLAN CLÉ
A002	PLAN DE MOBILISATION
D-A851	PLAN DE DEMOLITION DES FINIS
A101	PLAN DE CONSTRUCTION
A-A851	PLAN DES LIGNES DE JEUX SUPERPOSÉES
A-A852	PLAN DES LIGNES DE JEUX

Services des ressources matérielles :

Nada Al-Kana, Directrice adjointe avant-projets, programmes et planification immobilière.

Stephen Tessier, Gestion de programmes

Sophie-Barat, Louis-Joseph Papineau et transitoires.

Équipe de conception :

John May, Architecte, Chef d'équipe

Lamia Chelbi, CP

Lovell-Ardisson Nathanael Eduardo, Stagiaire

11845 Bd de l'Acadie, Montréal, QC H3M 2T4

NO. DE PROJET : 499 037 220

NOTES GÉNÉRALES

INTERVENANTS DISCIPLINES

7 PAGES

ÉMISSION

Architecture
CSDM
Service des ressources matérielles
Maintien d'actifs
Équipe de Conception

PROFESSIONNELS

**Centre
de services scolaire
de Montréal**
Québec


Service des ressources matérielles
5100 Rue Sherbrooke Est
Montréal (Québec) H1V 3R9

ÉCOLE ÉVANGÉLINE
11845 Bd de l'Acadie, Montréal, QC H3M 2T4
Remplacement du plancher du gymnase


499 037 220

ATF_02011022020

PROJET

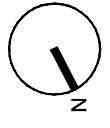

PARC MARCELLIN-WILSON

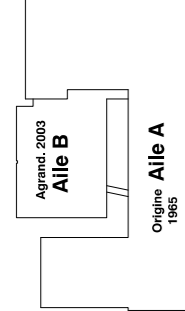


BOUL. DE L'ACADIE
RUE DE LOUISBOURG

PLAN - REPERE



ZONE DE TRAVAUX

PARC MARCELLIN-WILSON
PROPRIÉTÉ DE LA VILLE DE MONTRÉAL

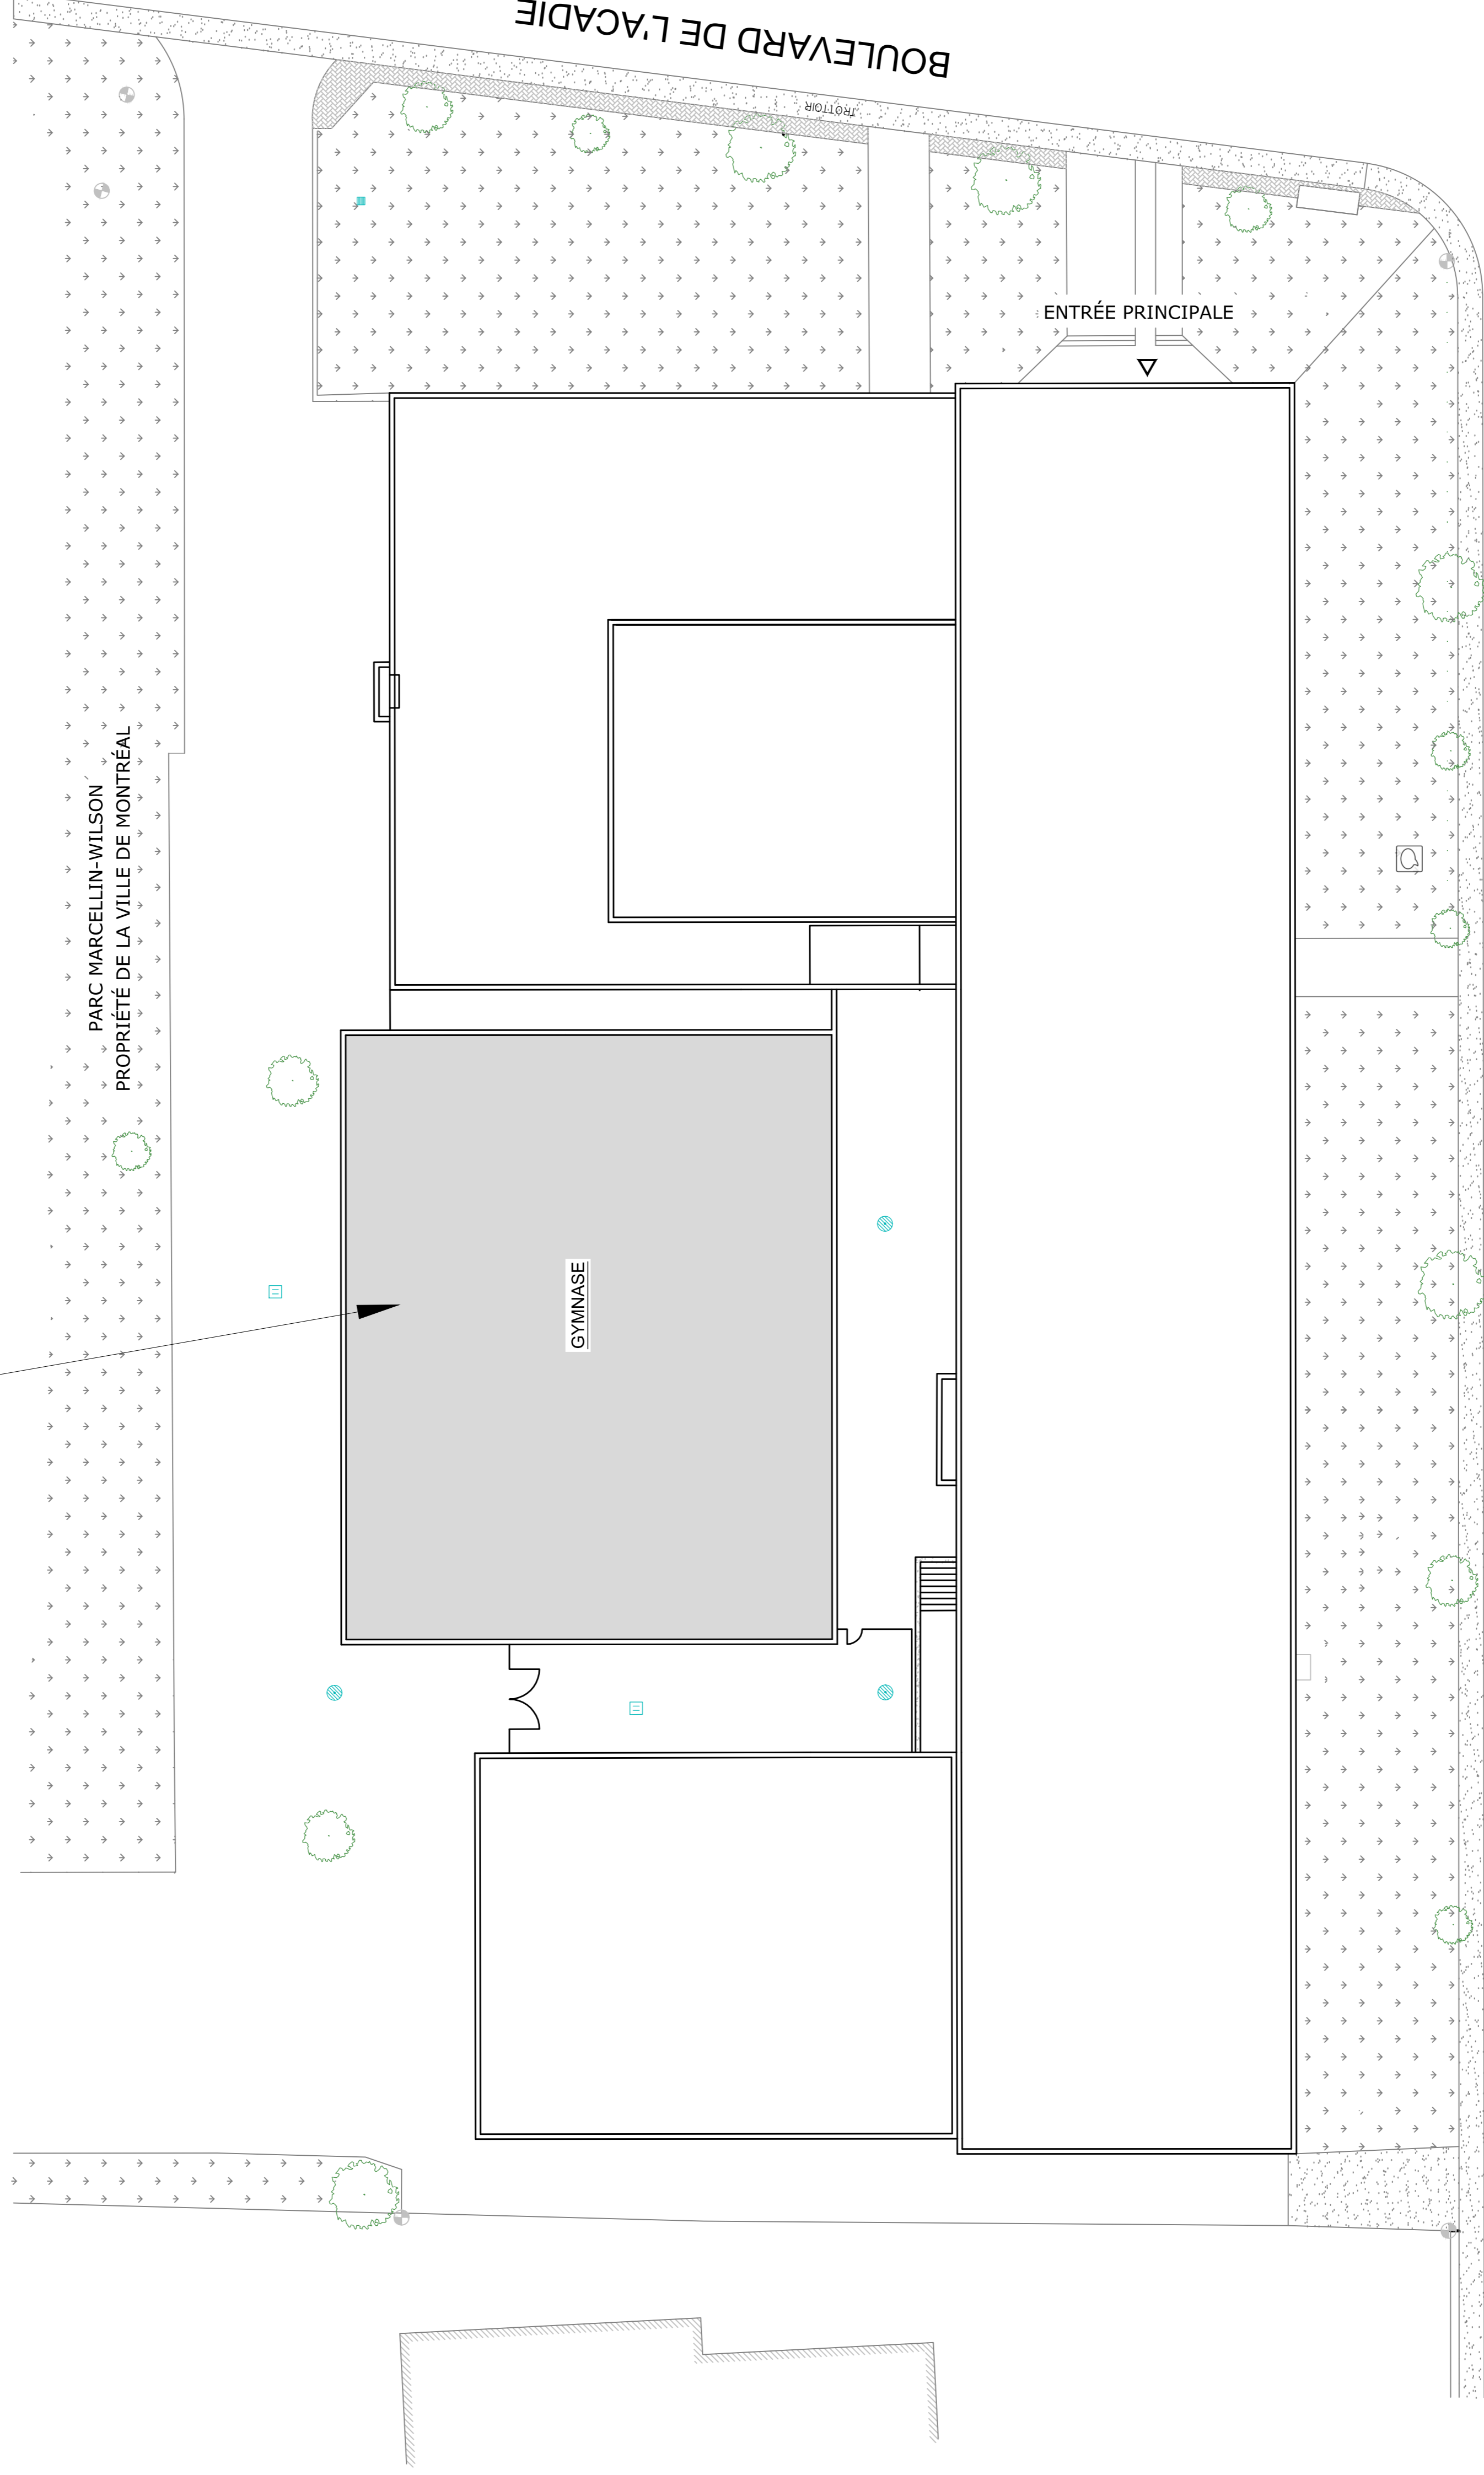

RUE DE LOUISBOURG

1 PLAN CLÉ

A001 1:250

NOTES GÉNÉRALES

- 10 _____
- 9 _____
- 8 _____
- 7 _____
- 6 _____
- 5 _____
- 4 _____

- 3 Émission pour appels d'offres 2024-03-04 LC
- 2 Émission 100% 2023-02-16 LC
- 1 Émission 60% 2023-01-11 LC

ÉMISSIONS

ARCHITECTURE

PROJET PROF. 499 037 220

FICHER PROF. J.M & L.C.


CONCEPTION J.M & L.C.

DESSIN L.C.

VERIFICATION J.M.

APPROBATION J.M.

PROFESSIONNELS

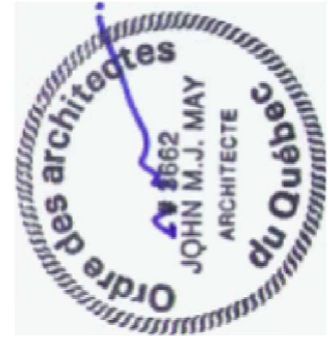

Centre de services scolaires de Montréal Québec

Service des ressources matérielles
5100, rue Sherbrooke Est
Montréal (Québec) H1V 3P8

École Secondaire Évangéline
11845 Bd de l'Acadie, Montréal, QC H3M 2T4
Remplacement du plancher du gymnase

499 037 220

PROJET


ÉCHELLE _____

INDIQUÉE


PLAN DE MOBILISATION EXTERIEURE

A001 / 7

PAGE

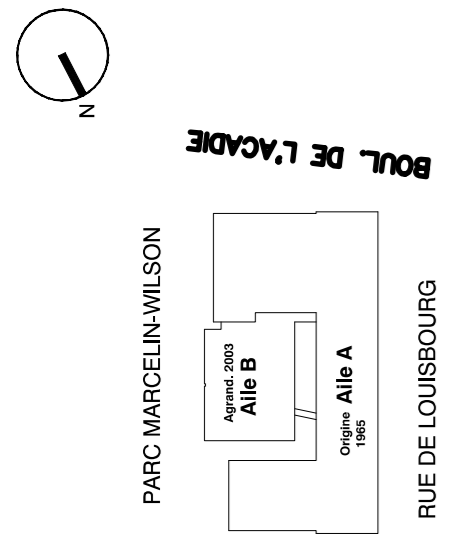


PLAN - GERE

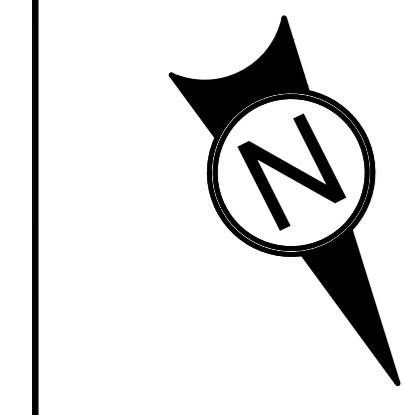

LÉGENDE DE MOBILISATION	NOTES DE MOBILISATION
<ul style="list-style-type: none"> X - CLÔTURE DU CHANTIER ○ - CLÔTURE EXISTANTE ↑ - ACCÈS DE L'ENTREPRENEUR AU CHANTIER ↑↑ - ESPACE 12' À LAISSER LIBRE POUR LES VÉHICULES DURURGENCE ▷ - PORTE DISSUES À BLOQUER TEMPORAIREMENT 	<ol style="list-style-type: none"> VOIR AU DEVIS POUR L'ÉCHÉANCIER DES TRAVAUX. LES TRAVAUX SERONT EFFECTUÉS EN PÉRIODE D'OCCUPATION L'ENTREPRENEUR DOIT ÉRIGER UNE CLÔTURE DE CHANTIER À 5 MÈTRES DU BÂTIMENT LIMITANT L'ACCÈS AU PÉRIMÈTRE DU BÂTIMENT ET À LA ZONE POUR CONTENEURS TEL QU'INDIQUÉ AUX PLANS. LES PORTES D'ACCÈS AUX ZONES POUR CONTENEURS DOIVENT ÊTRE FERMÉES ET BARRÉES EN TOUT TEMPS. LES CLÔTURES DE CHANTIER SERONT À DÉPLACER SELON L'AVANCEMENT DES TRAVAUX DES SECTEURS. TOUTES LES SURFACES GAZONNÉES, ASPHALTÉES, EN GRAVIER, EN BÉTON, EN PAVE DE BÉTON OU TOUT AMÉNAGEMENT PAYSAGER ENDOIMMAGÉ DURANT LES TRAVAUX DEVONT ÊTRE RÉPARÉS. PROTÉGER L'ASPHALTE SOUS LES CONTENEURS AVEC DES PIÈCES DE BOIS APPROPRIÉES. L'ENTREPRENEUR DOIT RAGRIER LE GAZON UNE FOIS LES TRAVAUX TERMINÉS. L'ENTREPRENEUR DOIT PRENDRE CONNAISSANCE ET RESPECTER LES EXIGENCES DU "GUIDE DE GESTION DES MESURES DE PRÉVENTION" FOURNI PAR LE CSSDM.

ZONE DE MOBILISATION (CONTENEUR À DÉCHETS)

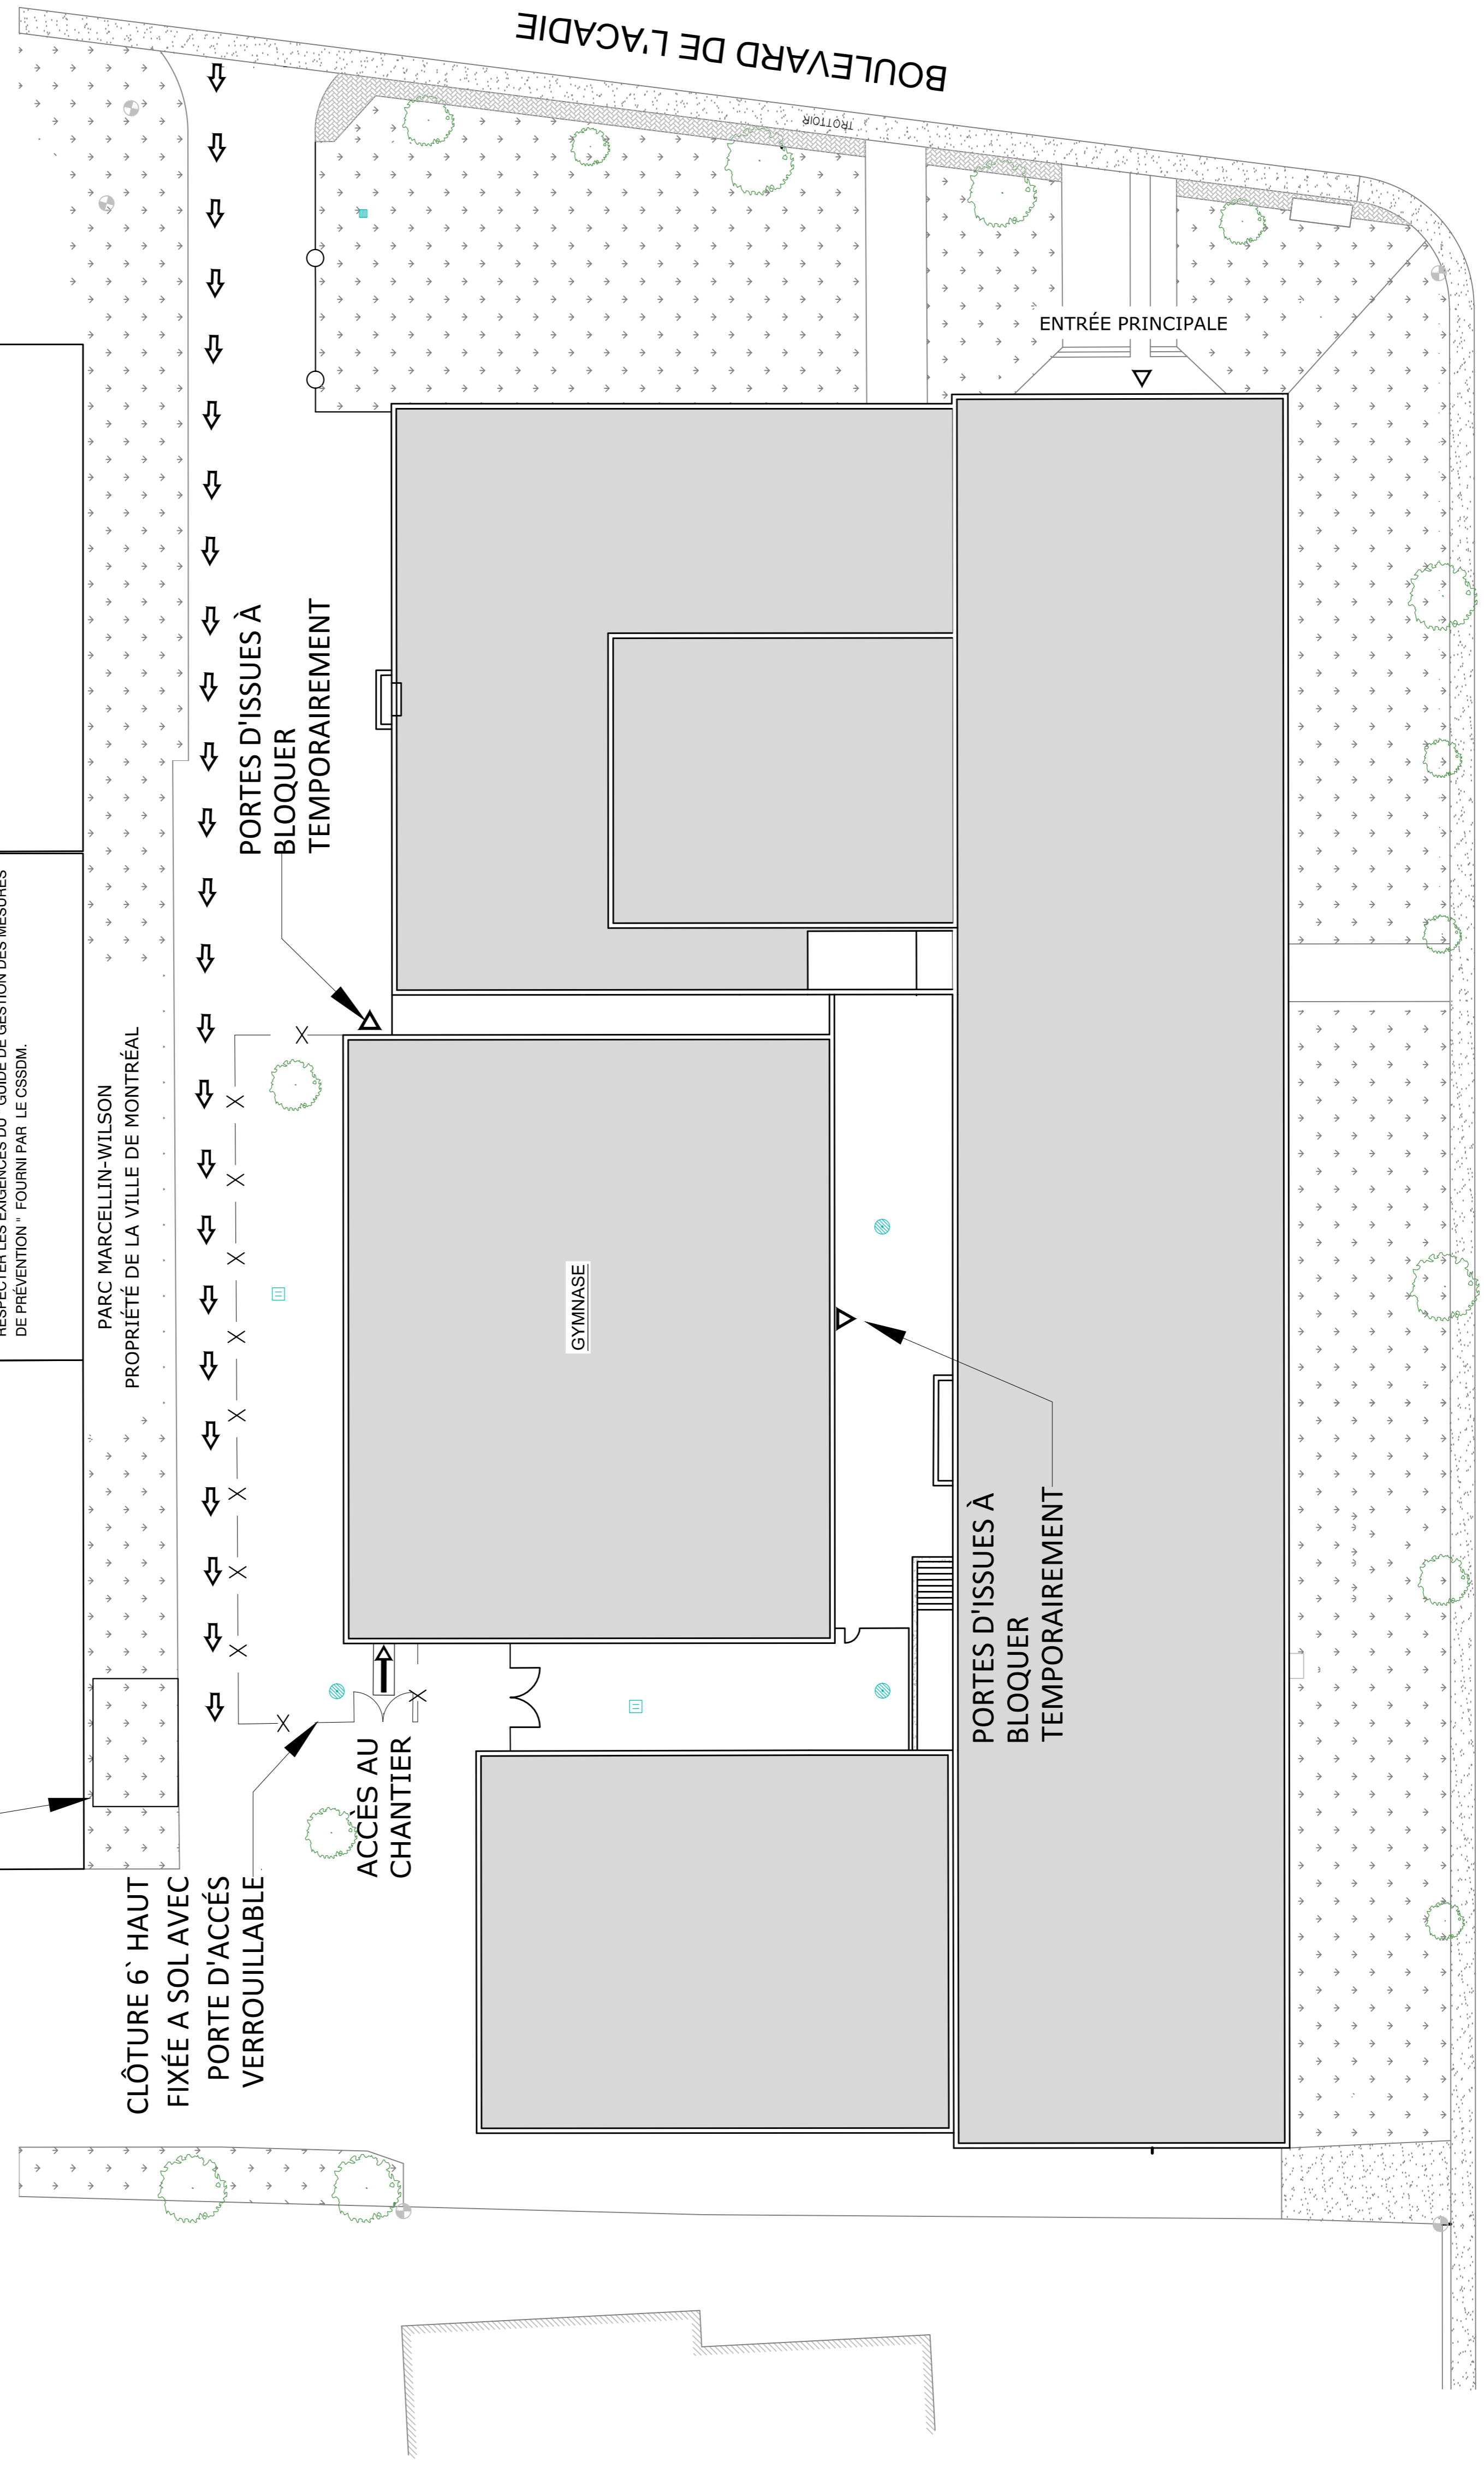

NOTES GÉNÉRALES

10			
9			
8			
7			
6			
5			
4			
3	Emission pour appels d'offres	2024-03-04	LC
2	Emission 100%	2023-02-16	LC
1	Emission 60%	2023-01-11	LC

ÉMISSIONS

ARCHITECTURE

PROJET PROF. 499 037 220

FICHE PROF. J.M & L.C.

CONCEPTION J.M & L.C.

DESIGN J.M

VERIFICATION J.M

APPROBATION J.M

ORDRE DES ARCHITECTES

JOHN M.J. MAY

ARCHITECTE

de Québec

Centre de services scolaires de Montréal

Québec

Service des ressources matérielles

5100, rue Sherbrooke Est

Montréal (Québec) H1V 3P8

École Secondaire Évangéline

11845 Bd de l'Acadie, Montréal, QC H3M 2T4

Remplacement du plancher du gymnase

499 037 220

PROJET

ÉCHELLE _____

INDIQUÉE

1 PLAN DE MOBILISATION

A002 1:250

PLAN DE MOBILISATION EXTERIEURE

A002 / 7

PAGE

NOTES GENERALES			
10			
9			
8			
7			
6			
5			
4			
3	Emission pour appels d'offres	2024-03-04	LC
2	Emission 100%	2023-02-16	LC
1	Emission 60%	2023-01-11	LC

EMISSIONS			
10			
9			
8			
7			
6			
5			
4			
3	Emission pour appels d'offres	2024-03-04	LC
2	Emission 100%	2023-02-16	LC
1	Emission 60%	2023-01-11	LC

ARCHITECTURE

PROJET PROF. 499 037 220

FICHER PROF. J.M & L.C

CONCEPTION J.M & L.C

DESSIN J.M

VERIFICATION J.M

APPROBATION J.M

Ordre des architectes du Québec
JOHN M.J. MAY
ARCHITECTE

Centre de services scolaires de Montréal

Service des ressources matérielles
5100, rue Sherbrooke Est
Montréal (Québec) H1V 3P8


École Secondaire Évangéline
11845 Bd de l'Acadie, Montréal, QC H3M 2T4
Remplacement du plancher du gymnase

499 037 220 PROJET

ÉCHELLE INDICUÉE



LÉGENDE CONSTRUCTION - PLANS

- NOUVEAU REVÊTEMENT SPORTIF SUR DALLE DE BÉTON À INSTALLER SELON LES RECOMMANDATIONS DU FBRICANT
- NOUVEAU REVÊTEMENT SPORTIF SUR DALLE DE BÉTON À INSTALLER SELON LES RECOMMANDATIONS DU FBRICANT
- NOUVELLE PLINTHE

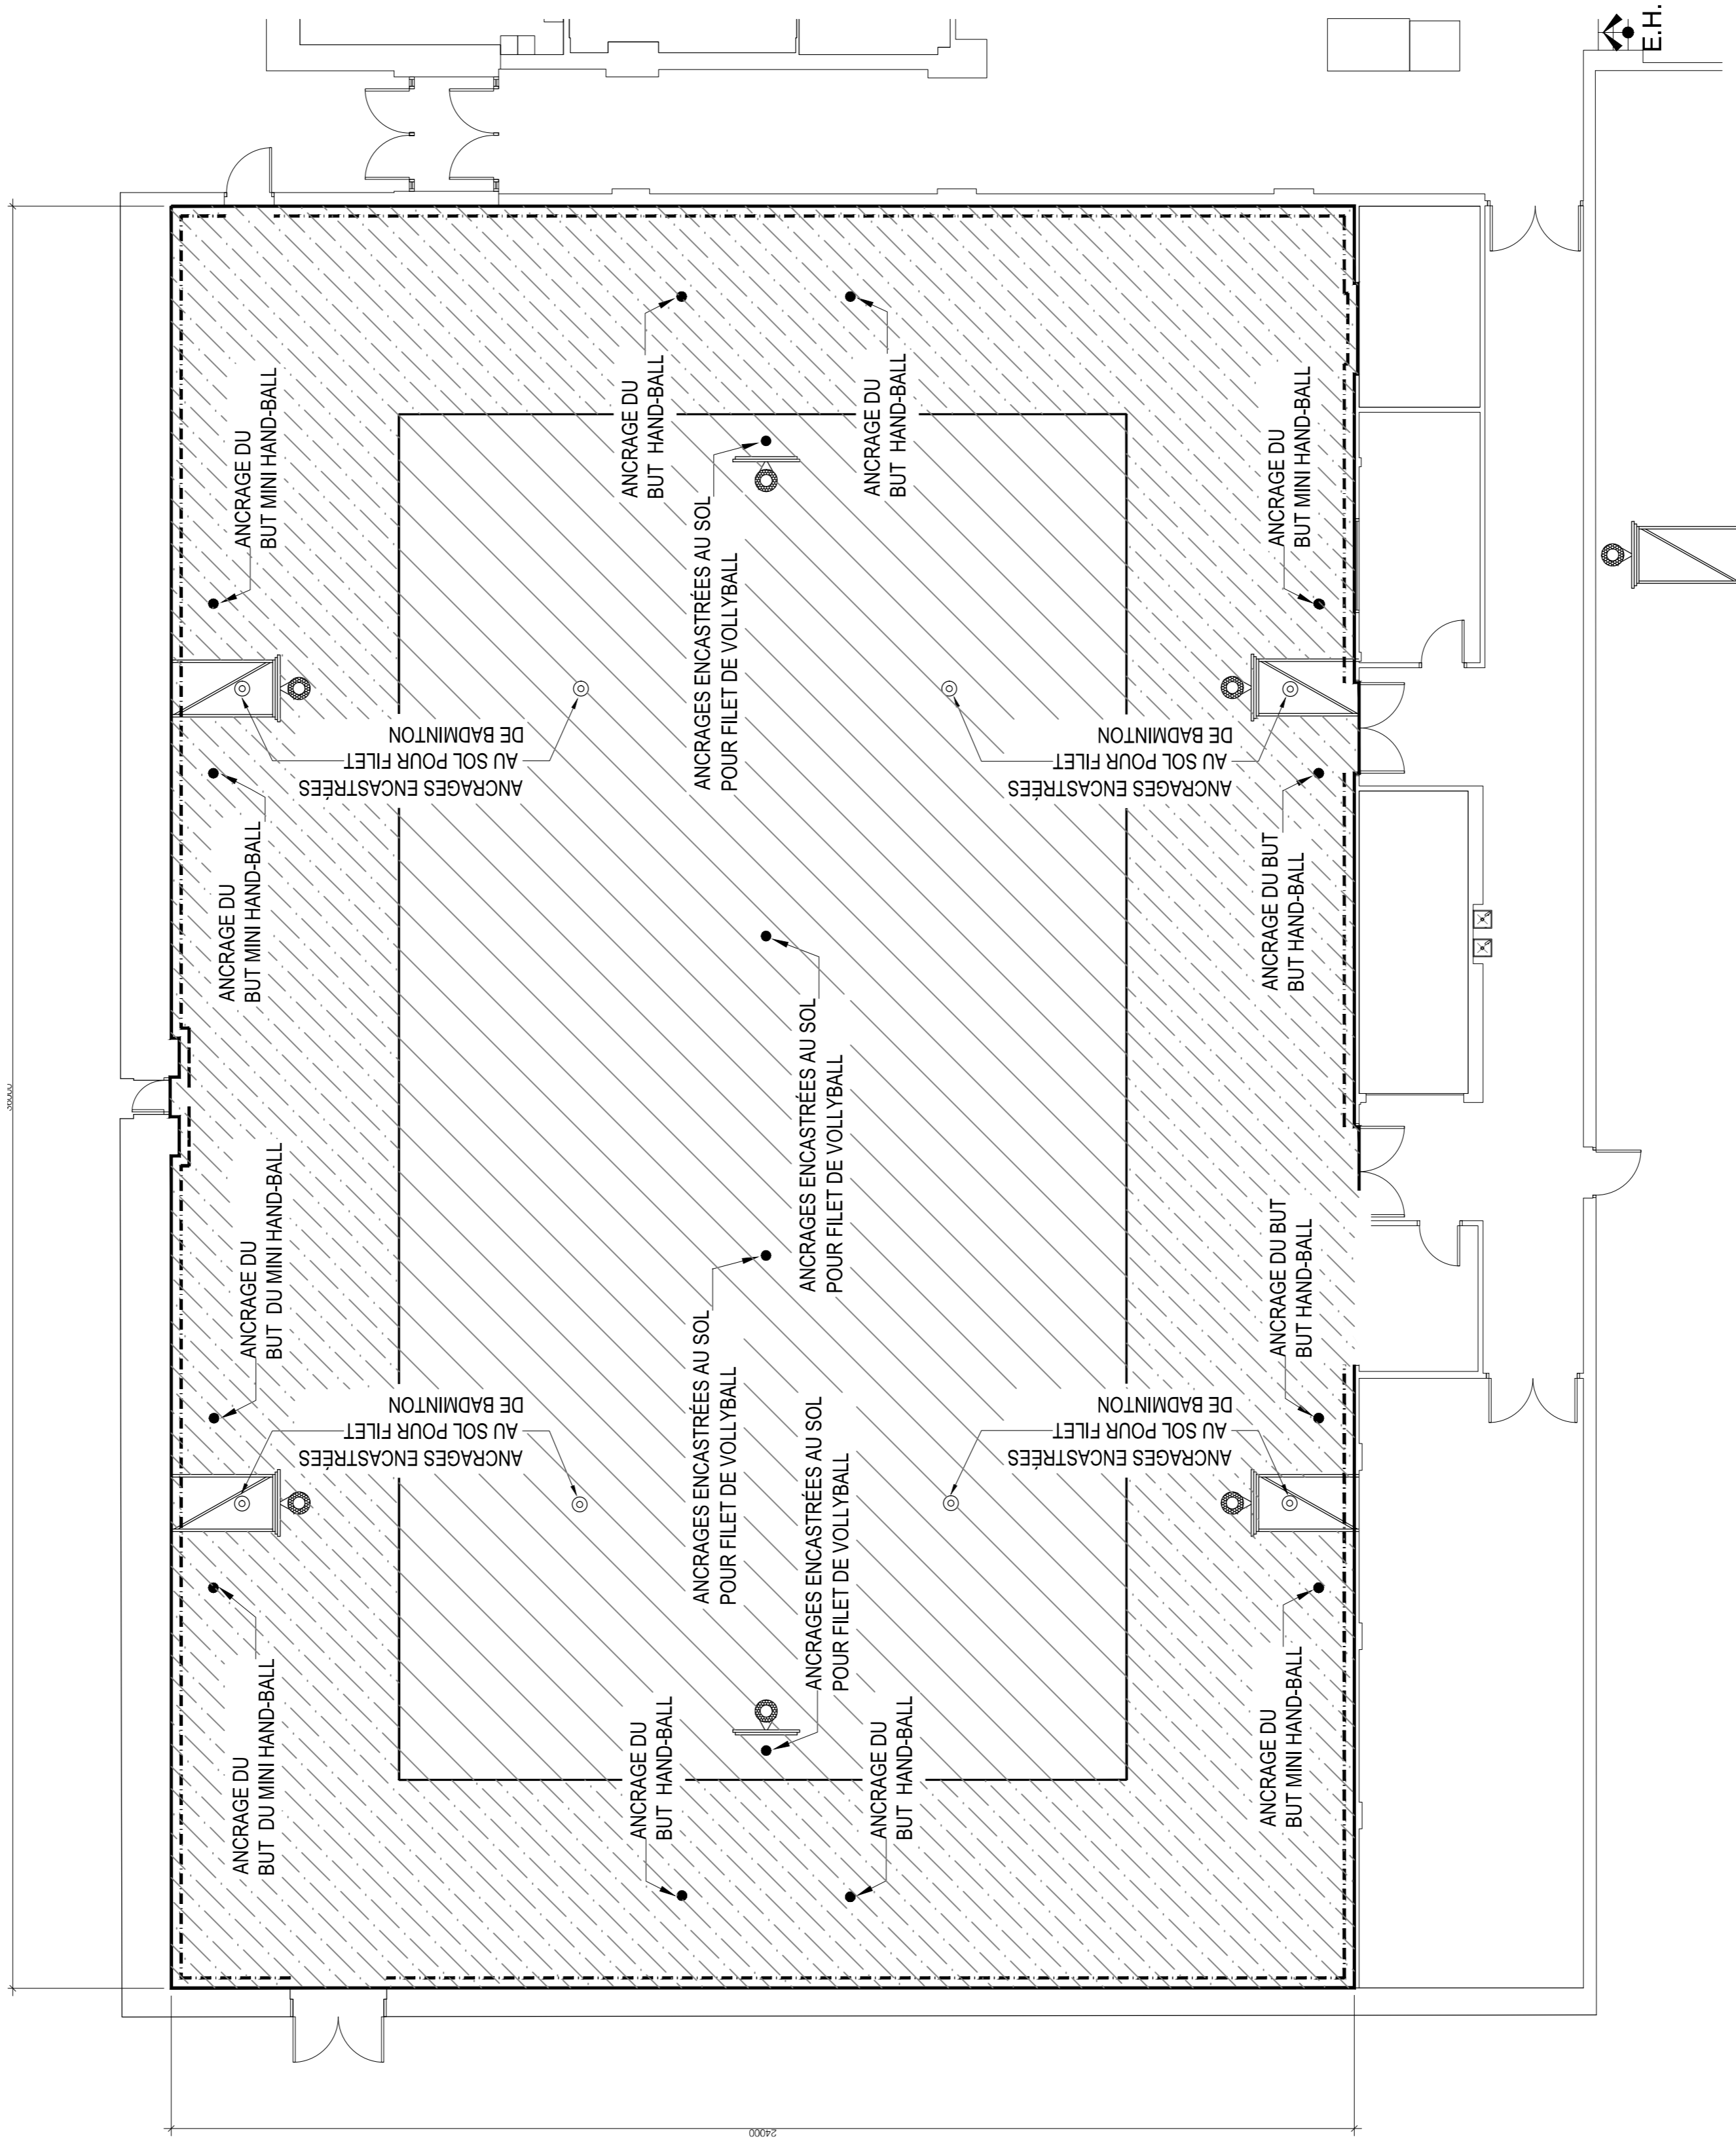


1 PLAN DE CONSTRUCTION REZ DE CHAUSSÉE

A101 1:100

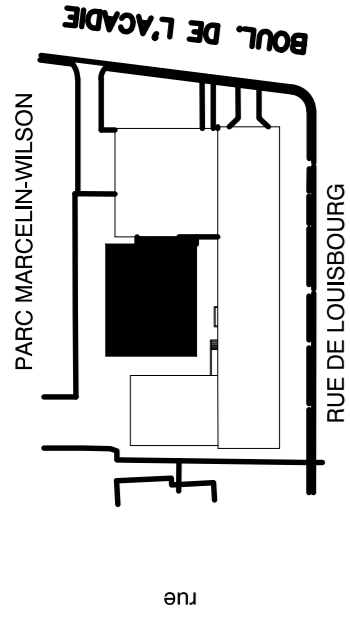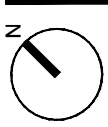

PLAN - REPERE

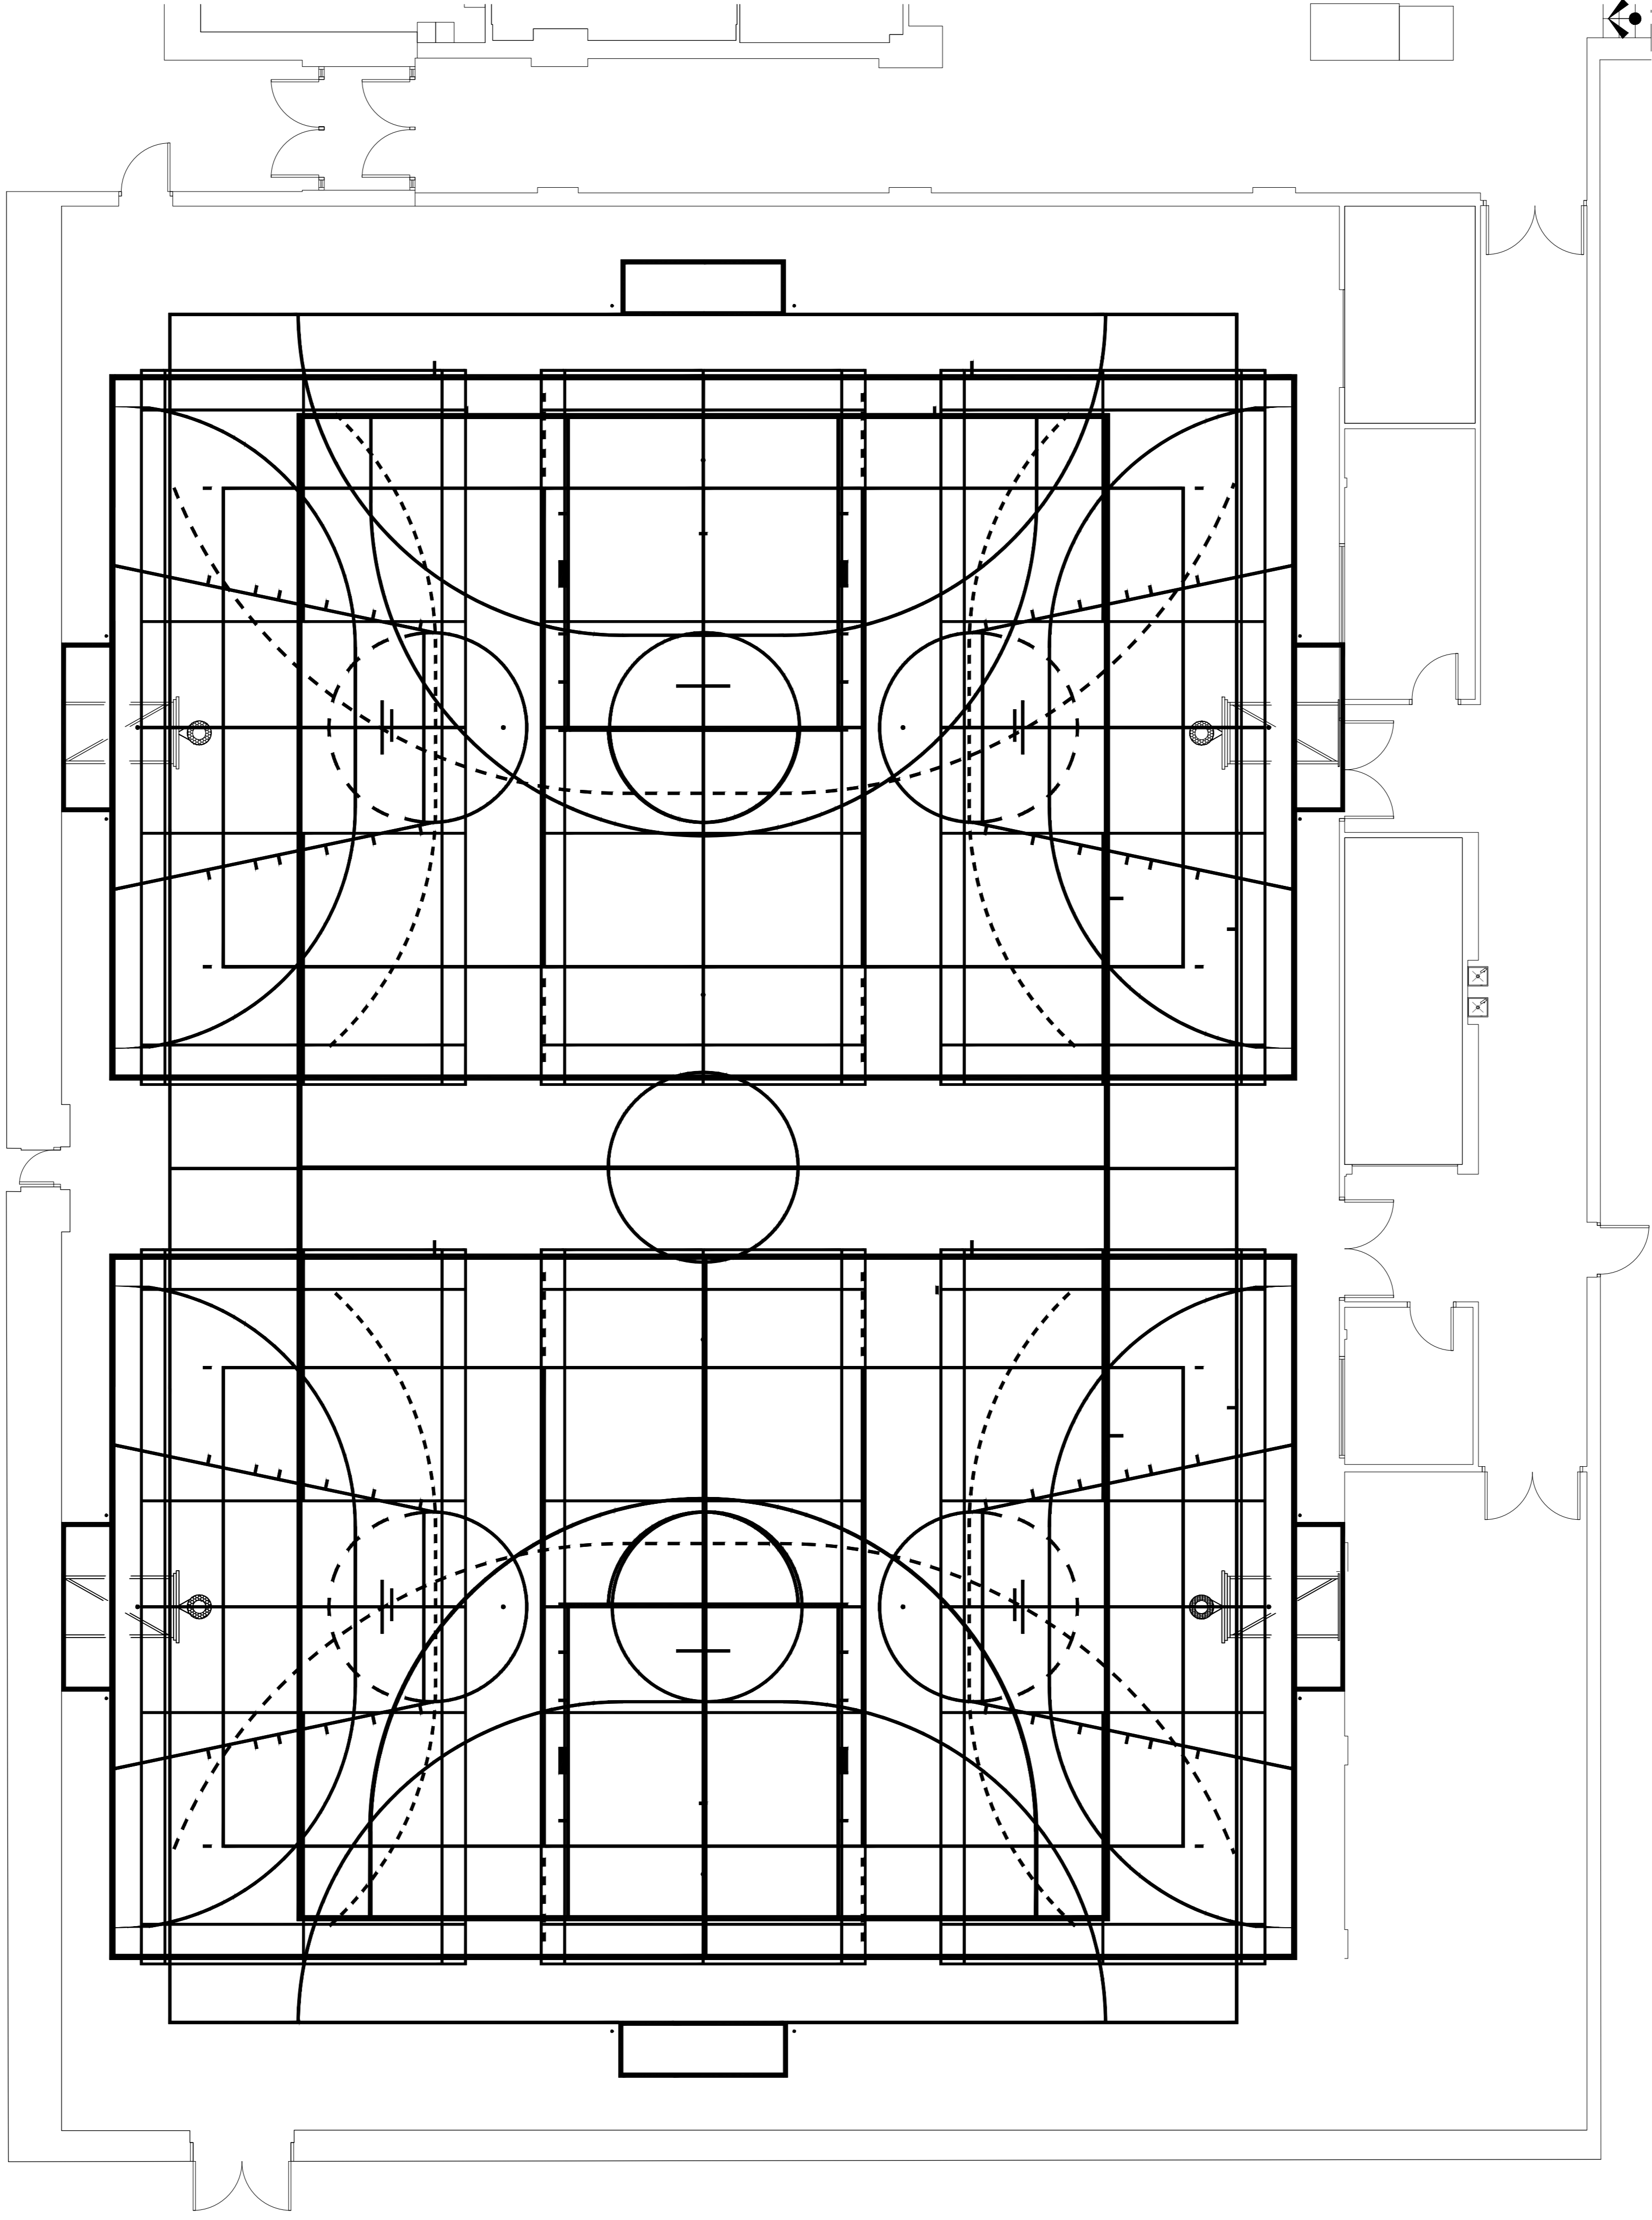

1 PLAN DE LIGNAGES SUPERPOSÉS

A-851 1:75

NOTES GÉNÉRALES

Émis-10-Date	Émis-10-Par	LC

Émission pour appels d'offres	Date	LC
Émission 100%	2024-03-04	LC
Émission 60%	2023-02-16	LC
	2022-01-11	LC

ÉMISSIONS

ARCHITECTURE
PROJET PROF. 499 037 220
FICHER PROF. JIM & LC
CONCEPTION JIM & LC
DESSIN LC
VERIFICATION JIM
APPROBATION JIM



Centre de services scolaires de Montréal
Québec
Service des ressources matérielles
5100, rue Sherbrooke Est
Montréal (Québec) H1V 3P8

École Secondaire Évangéline
11845 Bd de l'Acadie, Montréal, QC H3M 2T4
Remplacement du plancher du gymnase

499 037 220 PROJET


ÉCHELLE INDIQUÉE

PLAN DES LIGNES DE JEUX SUPERPOSÉES

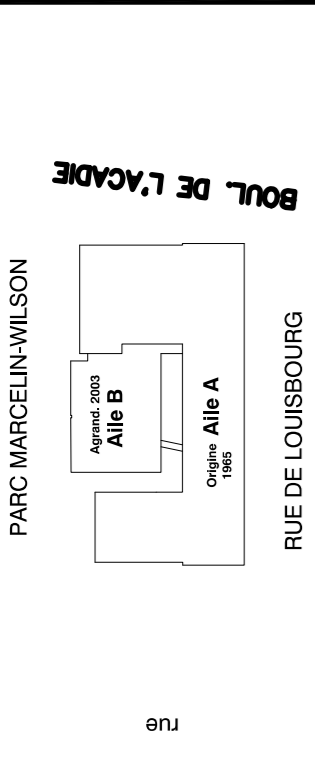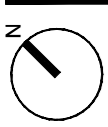


PLAN - REPERE
RUE DE LOUISBOURG


5 PLAN DE LIGNES DE MINI HAND-BALL
REZ-DE-CHAUSSEE - CONSTRUCTION
A-852 1:200

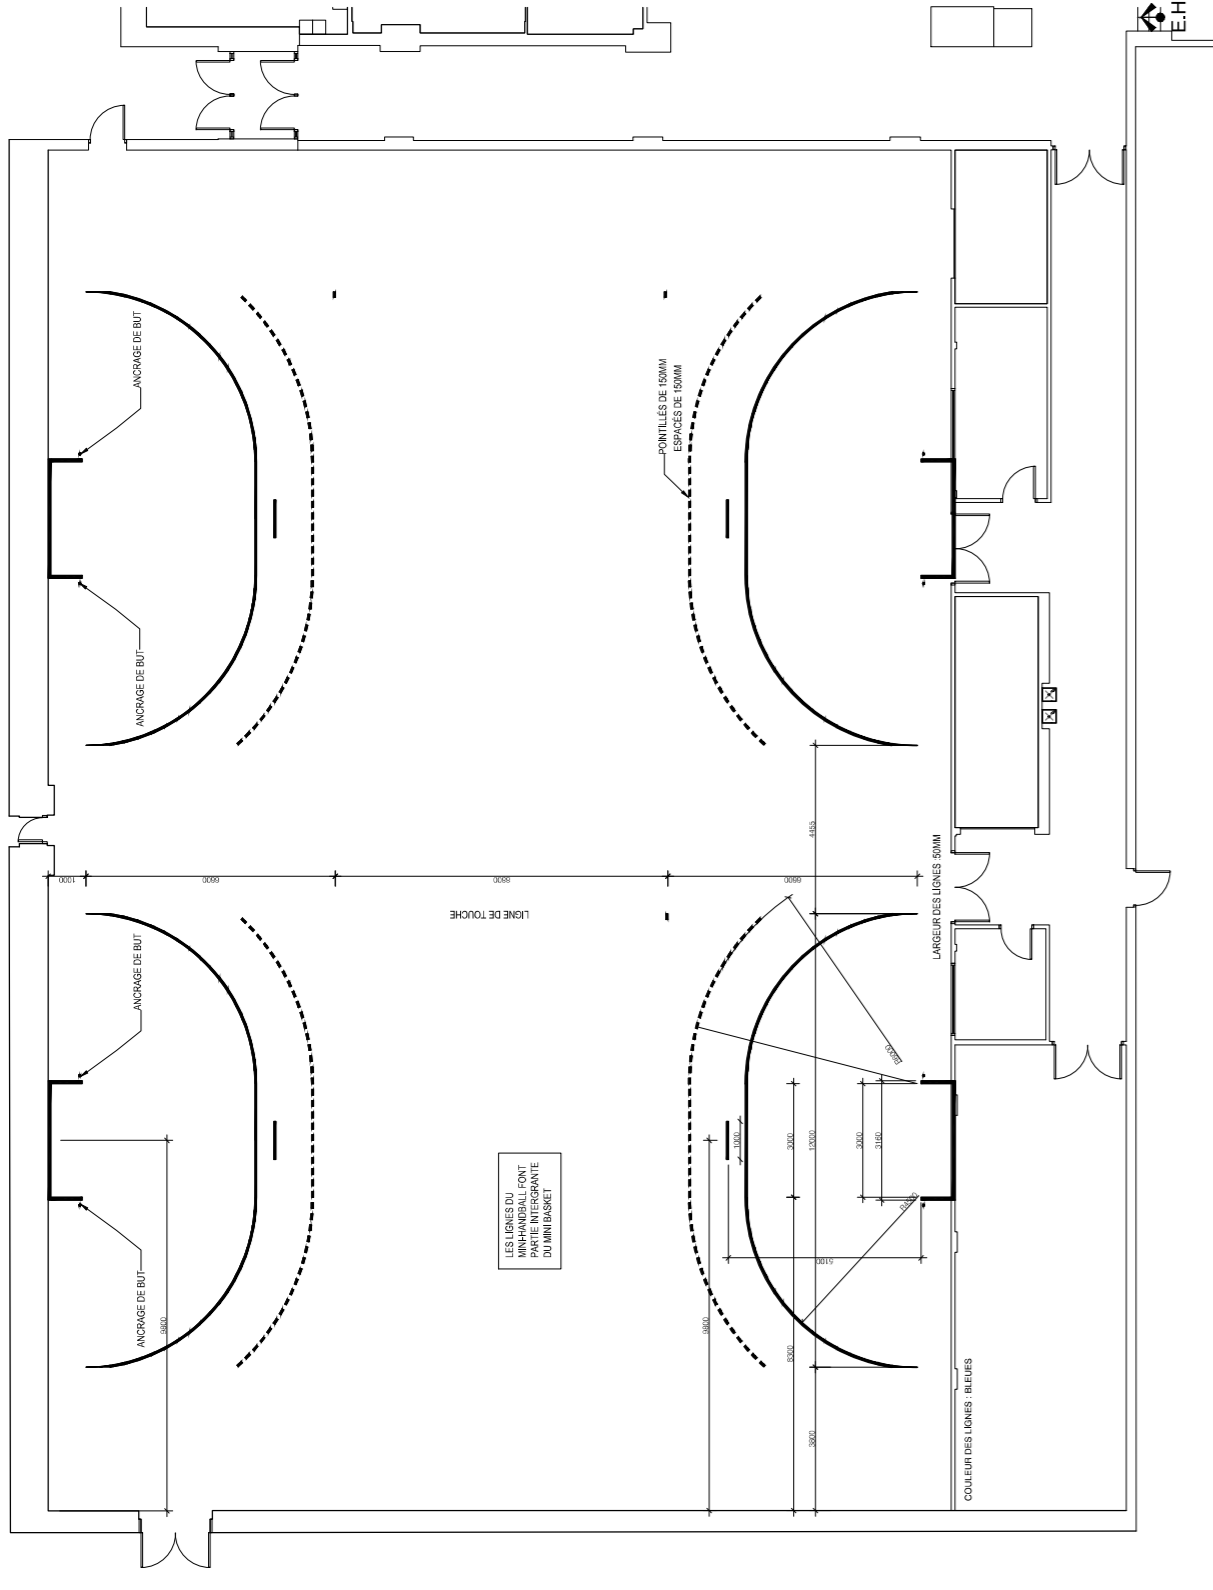


2 PLAN DE LIGNES DE MINI BASKET-BALL
REZ-DE-CHAUSSEE - CONSTRUCTION
A-852 1:200

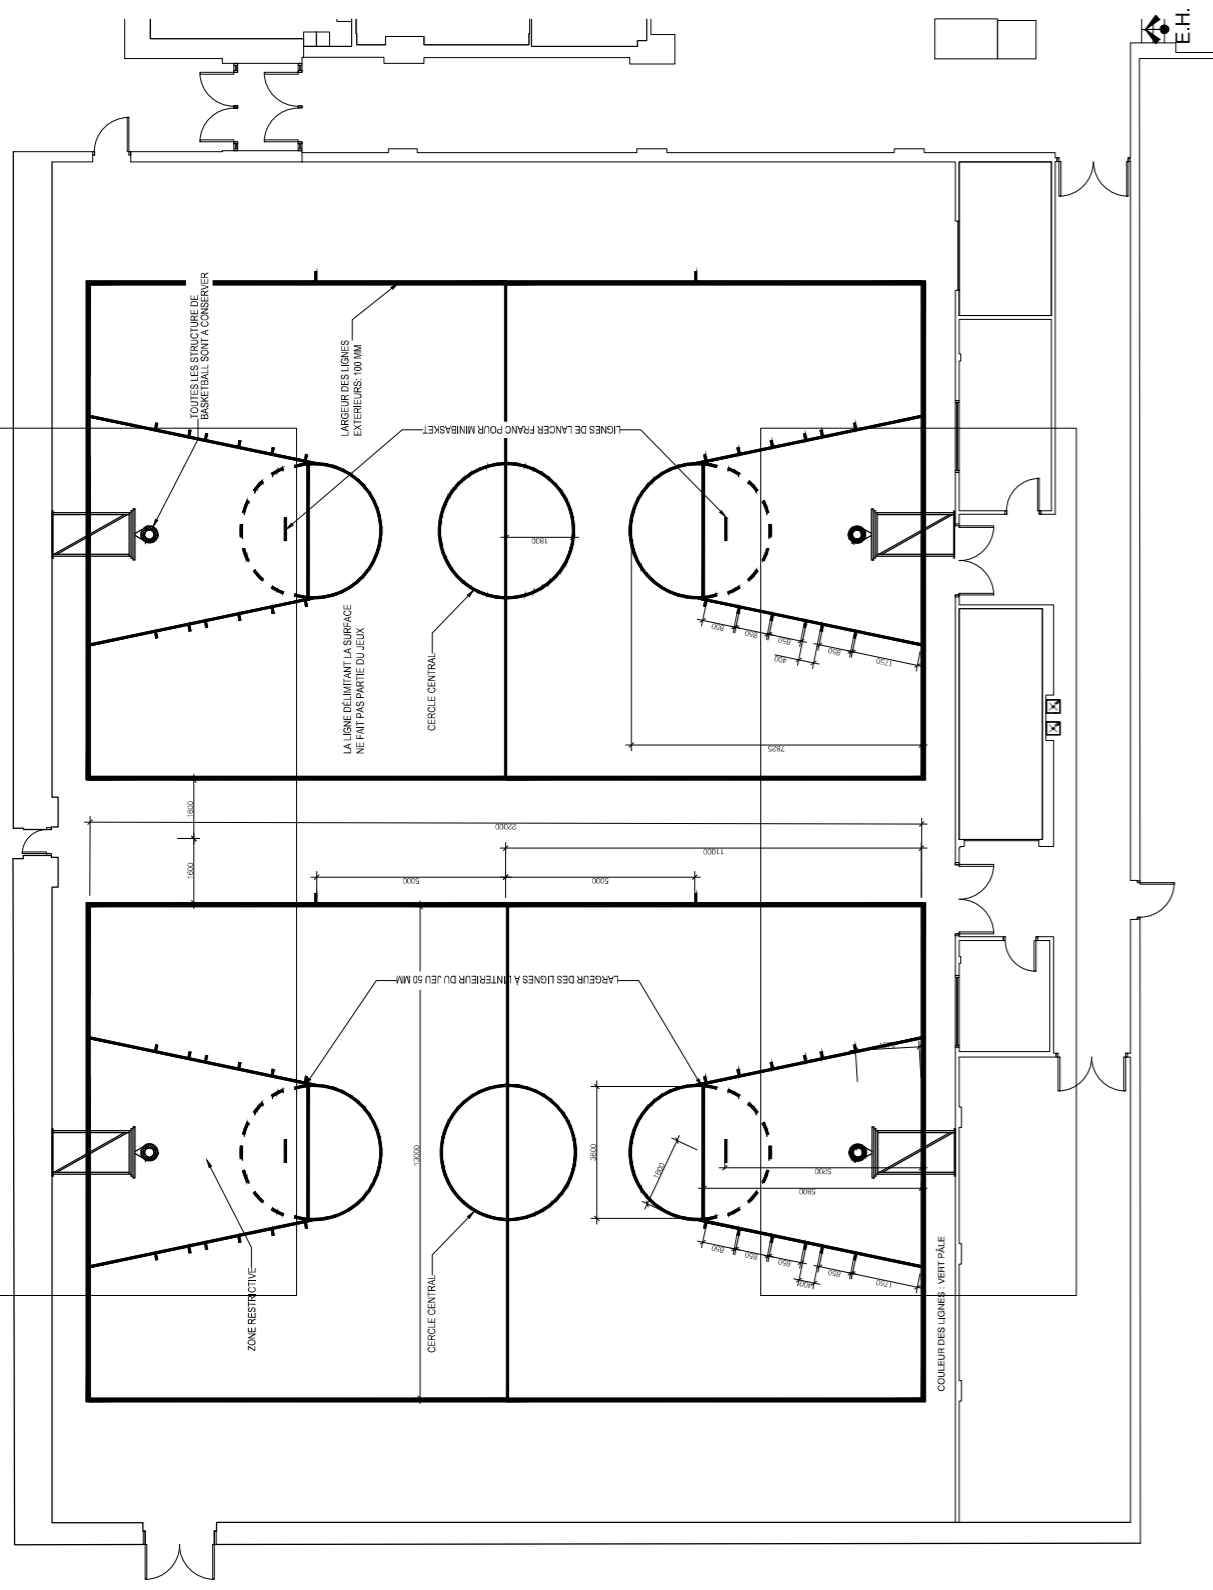


6 PLAN DE LIGNE DE BADMINTON
REZ-DE-CHAUSSEE - CONSTRUCTION
A-852 1:200

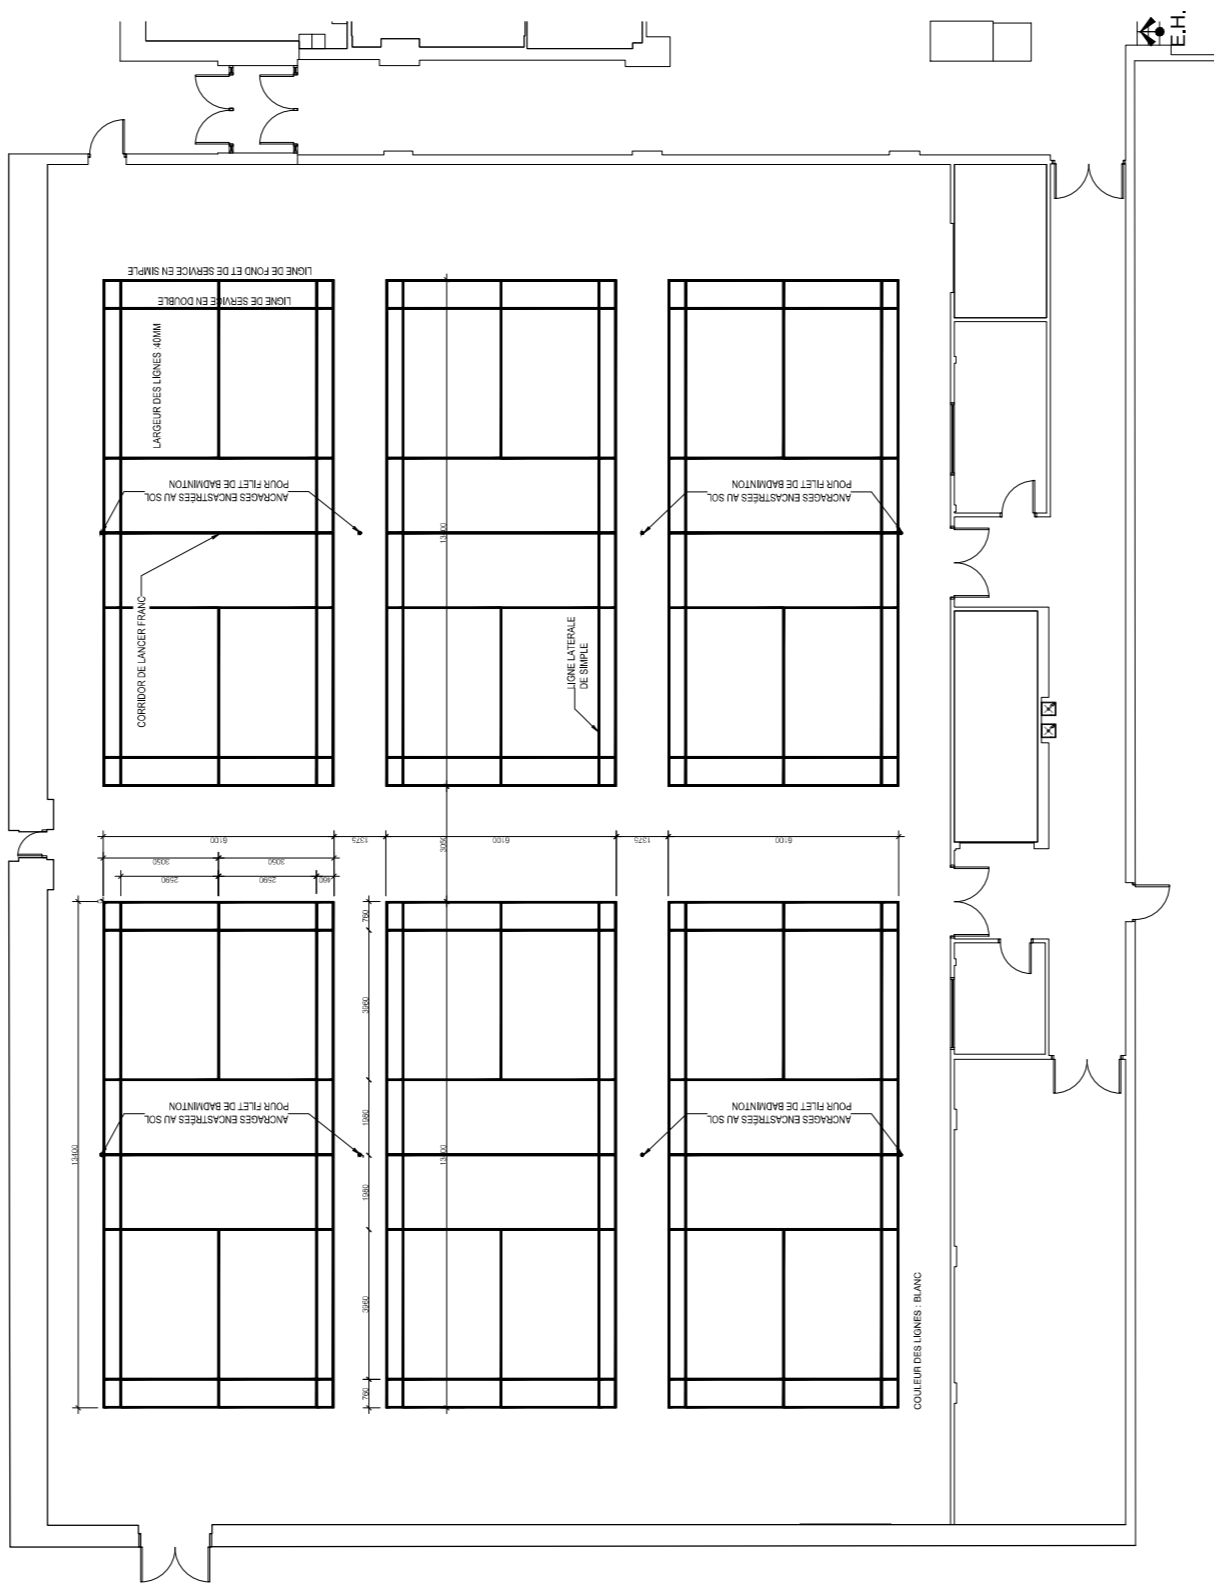


3 PLAN DE LIGNES DE BASKET-BALL
REZ-DE-CHAUSSEE - CONSTRUCTION
A-852 1:200

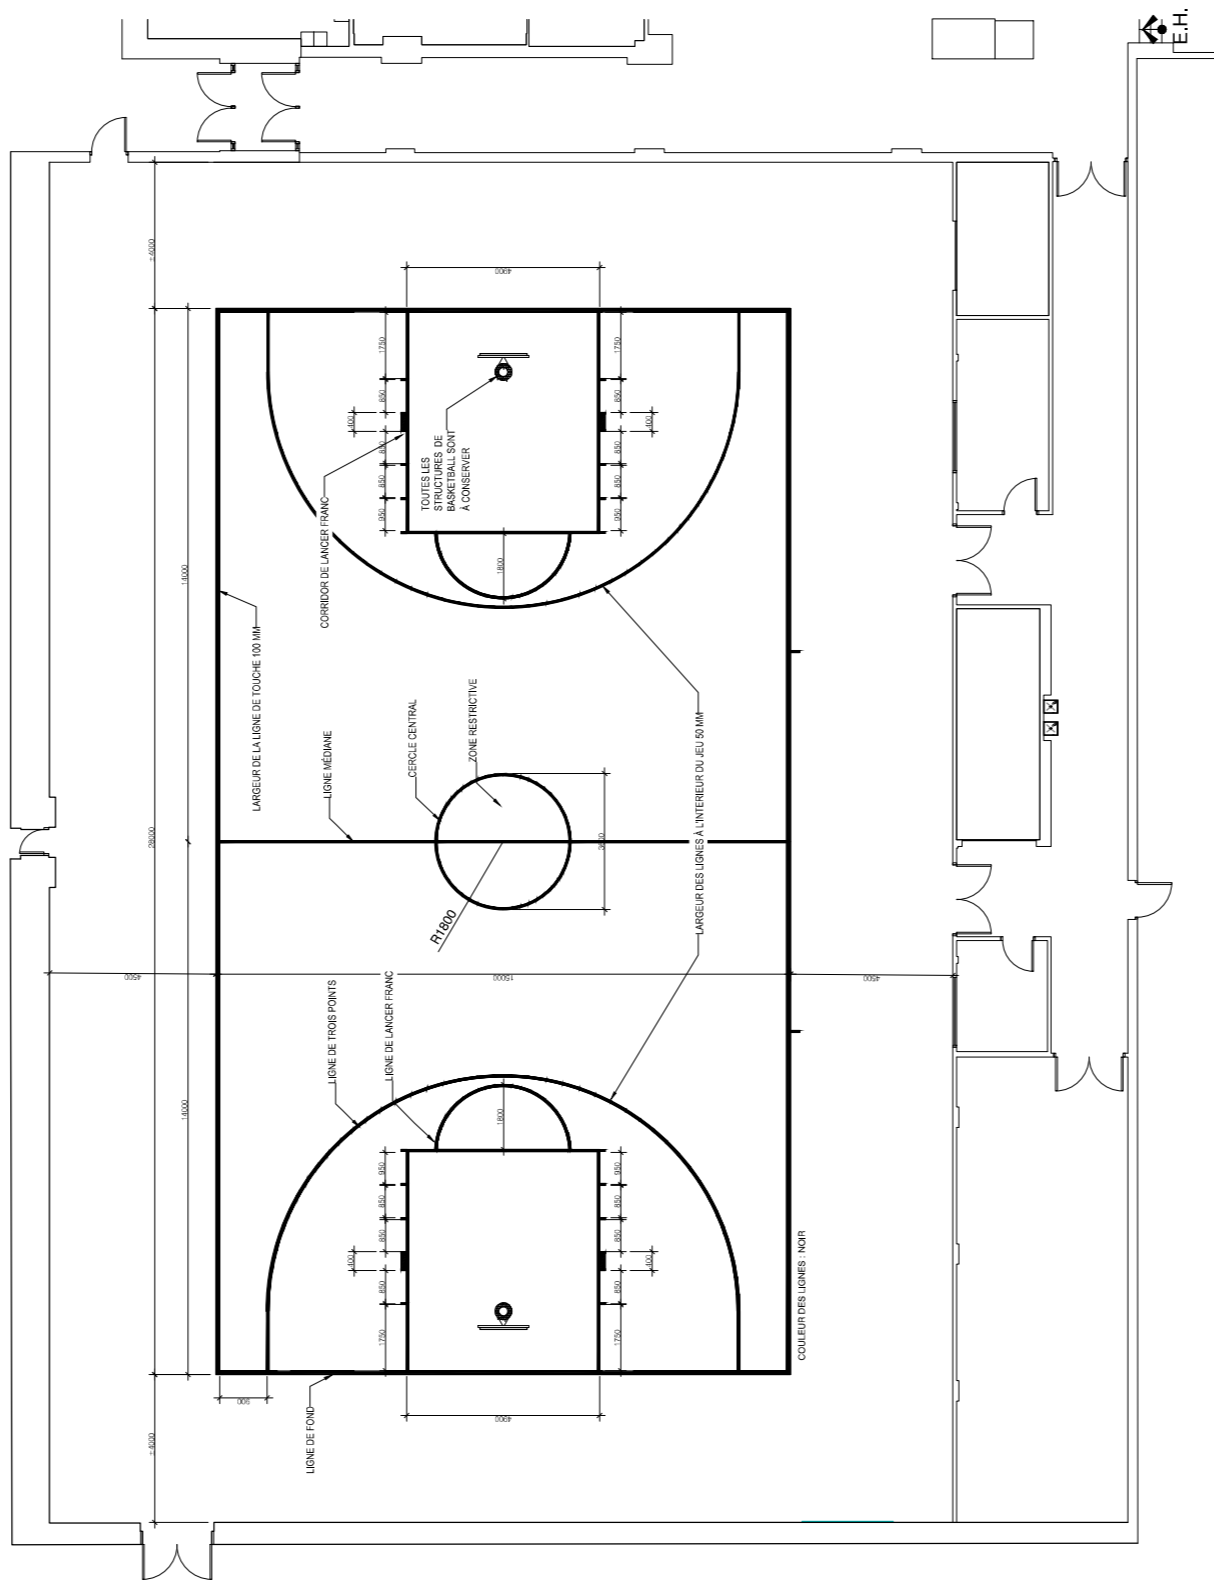

7 PLAN DE LIGNES DE VOLLEY-BALL
REZ-DE-CHAUSSEE - CONSTRUCTION
A-852 1:200

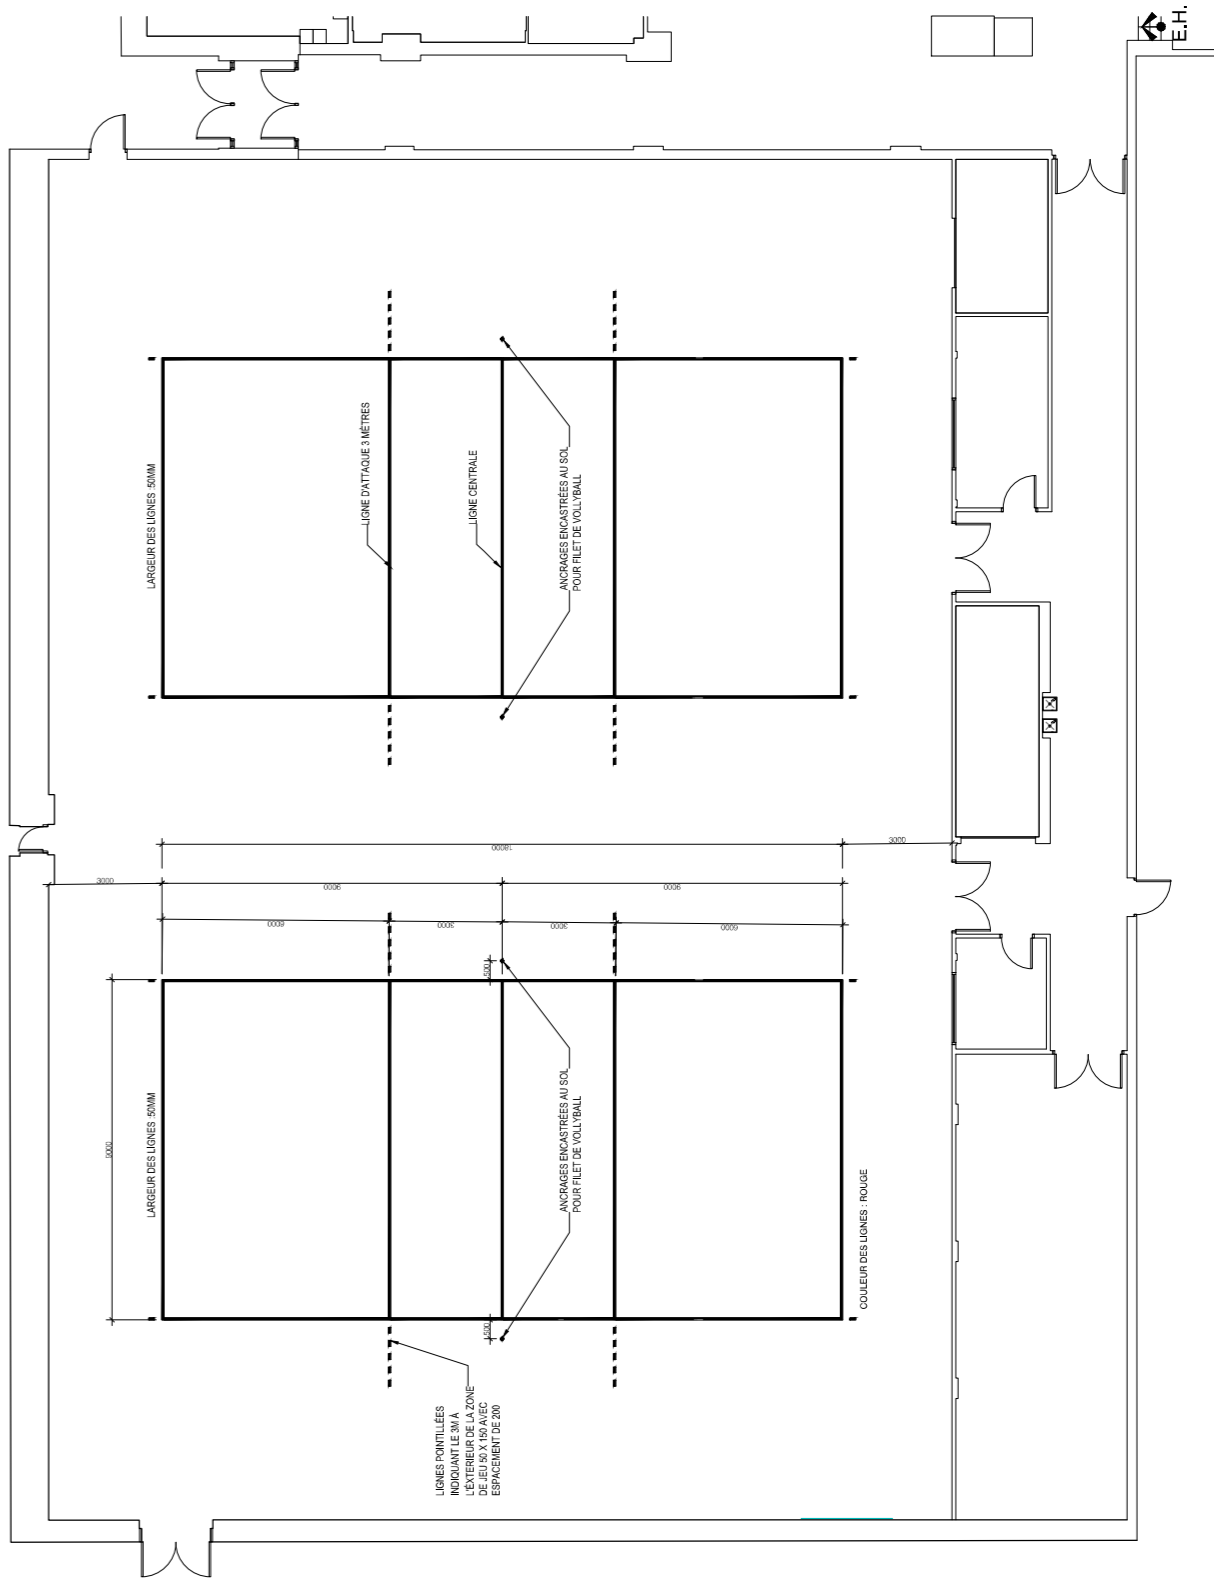

4 PLAN DE LIGNES DE HAND-BALL
REZ-DE-CHAUSSEE - CONSTRUCTION
A-852 1:200

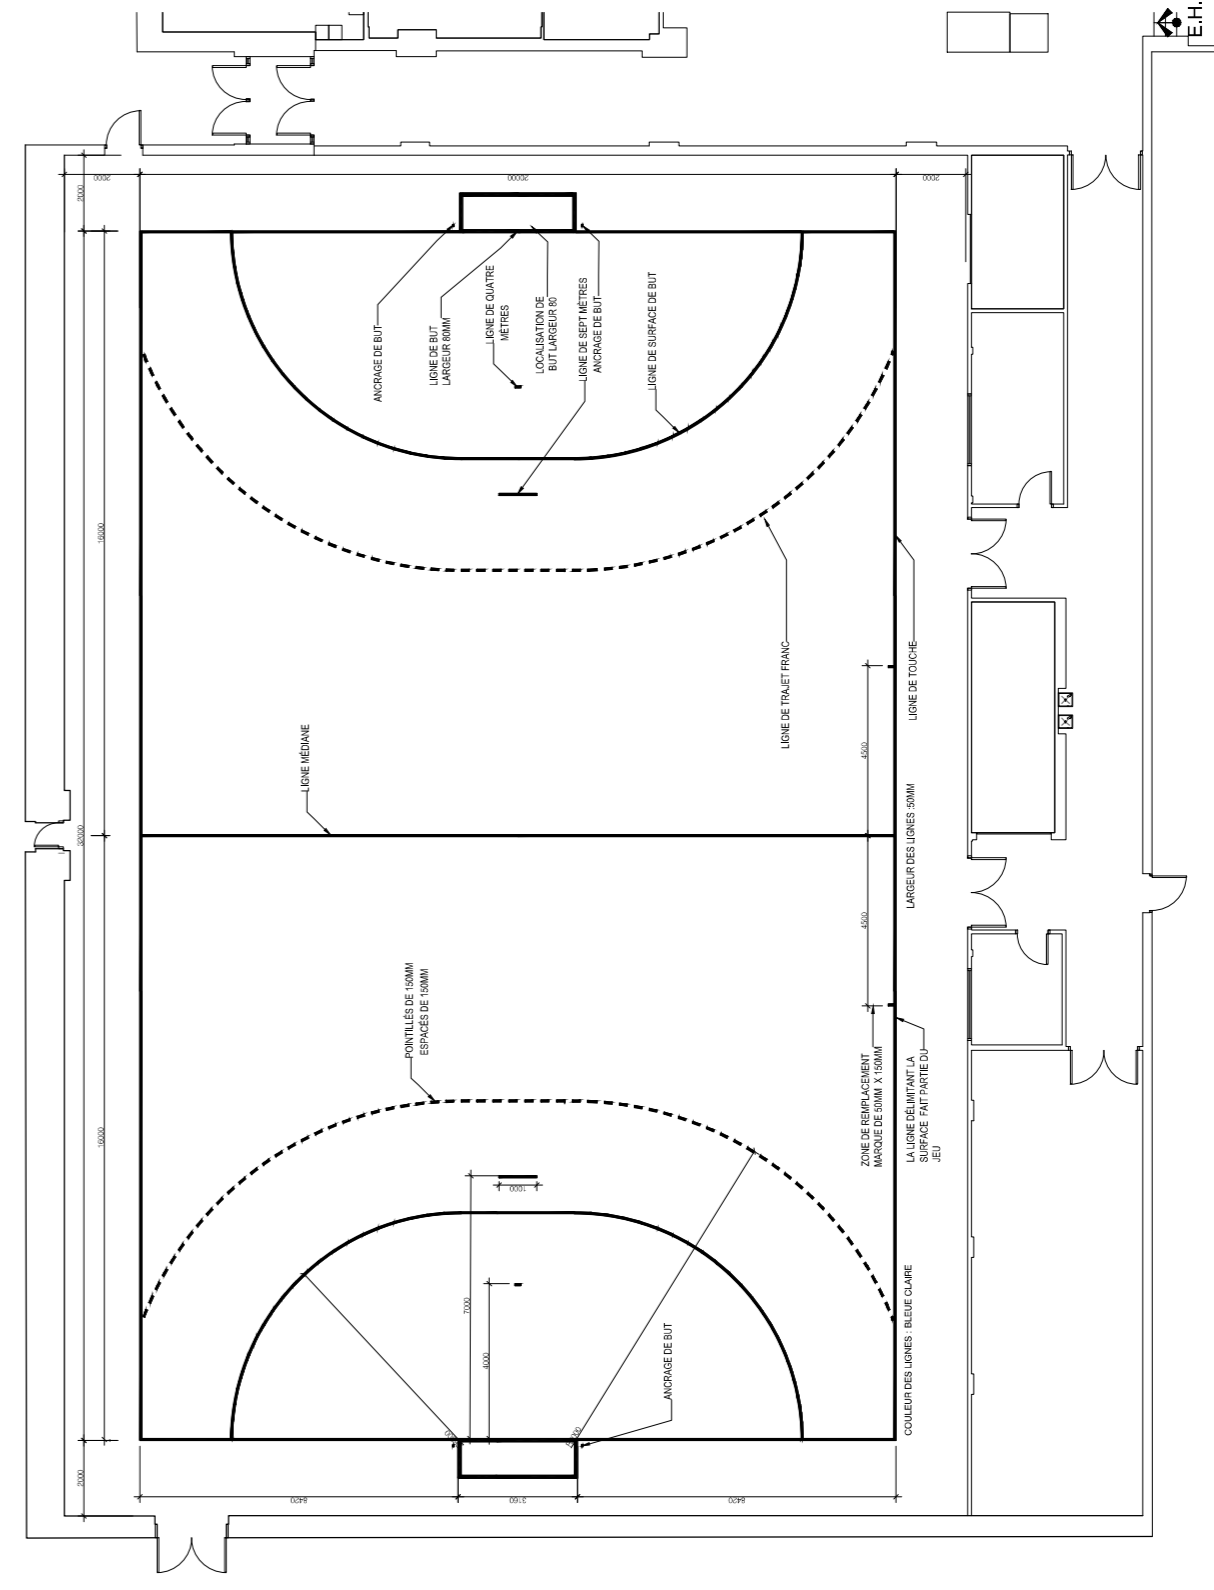

1 PLAN DES LIGNAGES DE JEUX

A-852 1:75

NOTES GENERALES

Émis-10-Date	Émis-10-Par

Émission pour appels d'offres	2024-03-04	LC
Émission 100%	2023-02-16	LC
Émission 60%	2022-12-09	LC

EMISSIONS

ARCHITECTURE
PROJET PROF. 499 037 220
FICHER PROF.
CONCEPTION J.M. & L.C.
DESSIN J.M.
VERIFICATION L.C.
APPROBATION J.M.


Centre de services scolaires de Montréal
Québec
Service des ressources matérielles
5100, rue Sherbrooke Est
Montréal (Québec) H1V 3P8

École Secondaire Évangéline
11845 Bd de l'Acadie, Montréal, QC H3M 2T4
Remplacement du plancher du gymnase

499 037 220 PROJET

INDIQUÉE ÉCHELLE

PLAN DES LIGNES DE JEUX

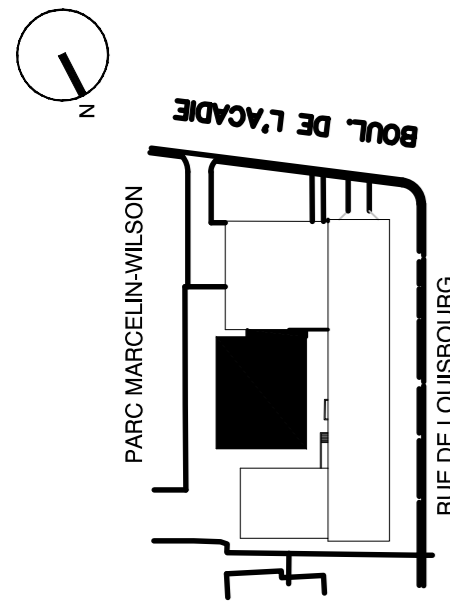


PLAN - GÉNÉRE

DÉMOLITION
NOTES GÉNÉRALES

1. TOUS LES TRAVAUX DANS LE BÂTIMENT EXISTANT DOIVENT RESPECTER LES EXIGENCES AU DEVIS - GESTION DES CONTAMINANTS. CONSULTER CE DEVIS AFIN D'UTILISER LES OUTILS SPÉCIFIQUES ET DÉTERMINER LES COMPÉTENCES REQUISES AFIN D'EFFECTUER LES TRAVAUX.
2. TOUS LES ANCRAGES AU PLANCHER SONT À CONSERVER SAUF INDICATION CONTRAIRE;
3. TOUS LES ANCRAGES AU SOL SONT À PROTÉGER DURANT TOUTE LA DURÉE DES TRAVAUX
4. LORSQU'IL EST DEMANDÉ D'ENLEVER LES FINIS DE PLANCHER, ENLEVER TOUS LES MATÉRIAUX DE JUSQU'AU BÉTON;
5. SUITE AU RETRAIT DES FINIS DE PLANCHER EXISTANTS, SCARIFIER ET/MEULER AFIN DE PRÉPARER LA SURFACE DE LA DALLE DE BÉTON EXISTANTE POUR RECEVOIR LE NOUVEAU FINI SELON LES RECOMMANDATIONS DU MANUFACTURIER;

LÉGENDE DÉMOLITION - PLANS

- REVÊTEMENT SPORTIF EN VINYLE (PULASTIC 4+2) SUR DALLE DE BÉTON À ENLEVER.
- S'ASSURER QUE LA DALLE DE BÉTON EST NETTOYÉE MÉCANIQUEMENT, ET PRÊTE À RECEVOIR UN NOUVEAU FINI
- PLINTHE EN VINYLE À DEMOLIR
- PANIER SUSPENDU AU MUR À CONSERVER
- PANIER SUSPENDU AU PLAFOND À CONSERVER

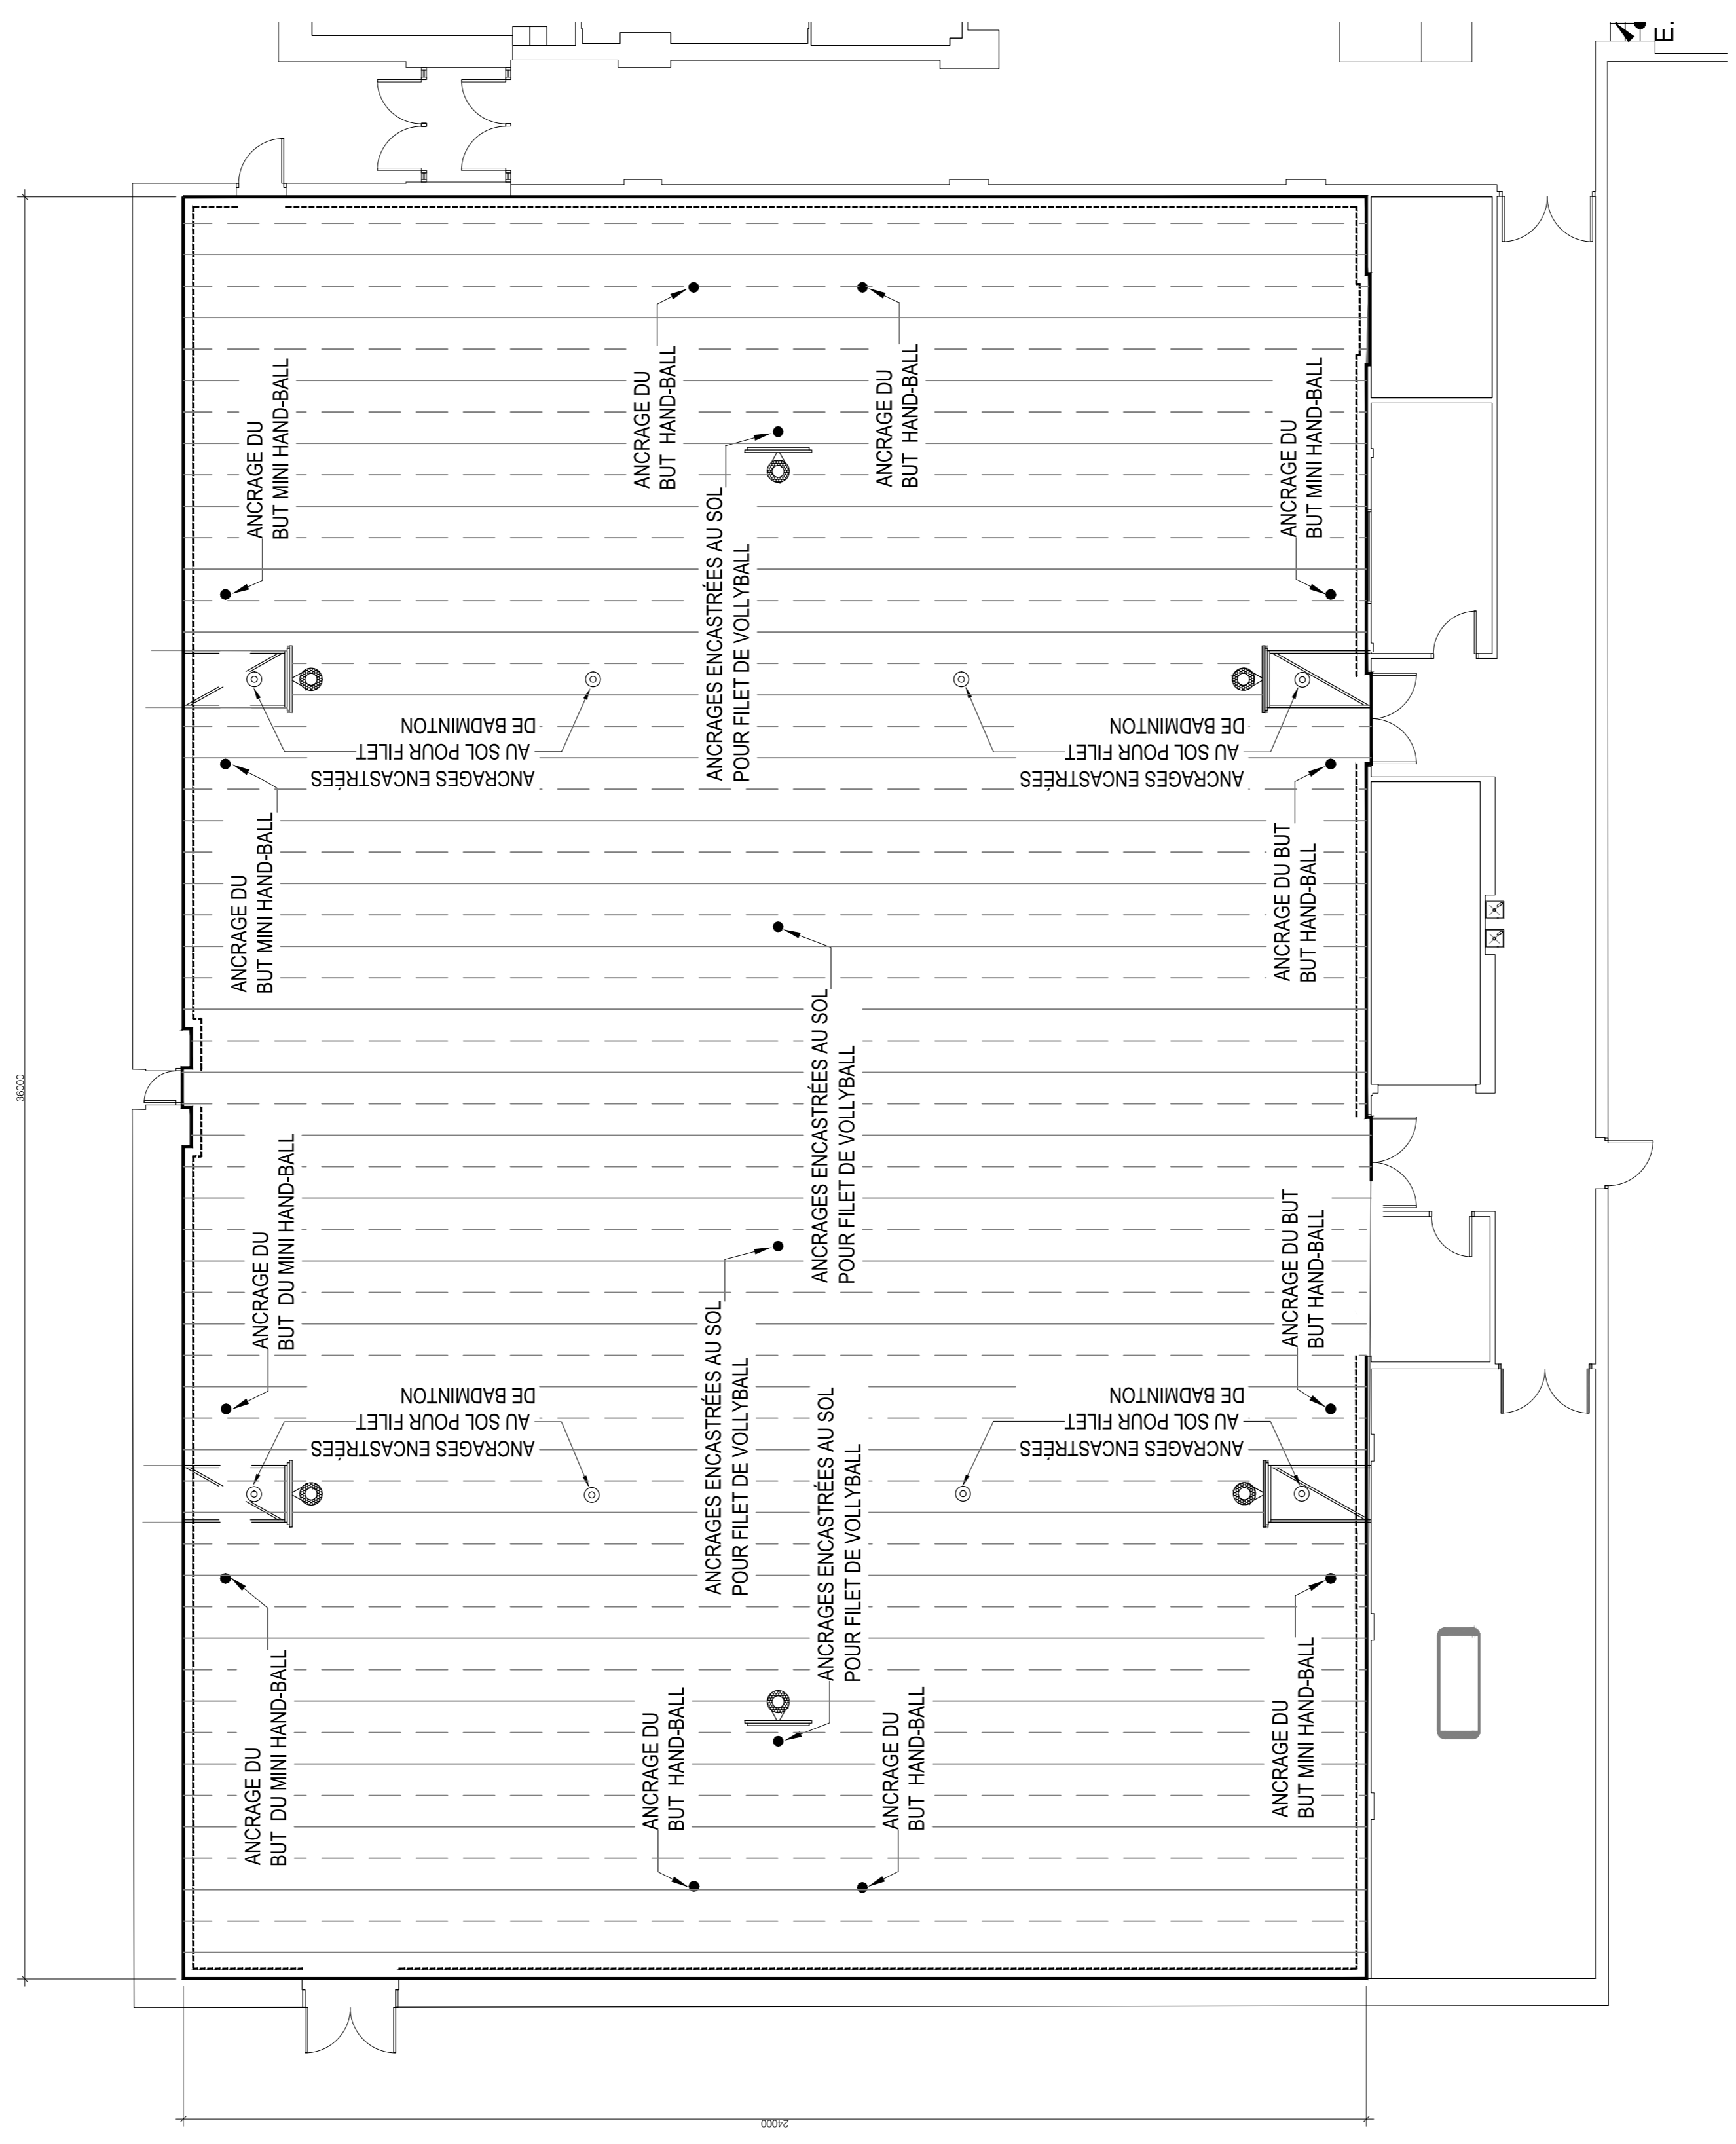

1 PLAN DE REZ DE CHAUSÉE
D-A801 1:100

NOTES GÉNÉRALES

10			
9			
8			
7			
6			
5			
4			
3	Emission pour appels d'offres	2024-03-04	LC
2	Emission 100%	2023-02-16	LC
1	Emission 60%	2023-01-11	LC

ÉMISSIONS

ARCHITECTURE
PROJET PROF. 499 037 220
FICHER PROF.
CONCEPTION J.M & L.C.
DESSIN L.C.
VERIFICATION J.M.
APPROBATION J.M.

Ordre des architectes du Québec
JOHN M.J. MAY
ARCHITECTE

PROFESSIONNELS

Centre de services scolaires de Montréal
Québec

Service des ressources matérielles
5100, rue Sherbrooke Est
Montréal (Québec) H1V 3P8

École Secondaire Évangéline
11845 Bd de l'Acadie, Montréal, QC H3M 2T4
Remplacement du plancher du gymnase

499 037 220 PROJET

ÉCHELLE INDICUÉE

PLAN DE DÉMOLITION DES FINIS