



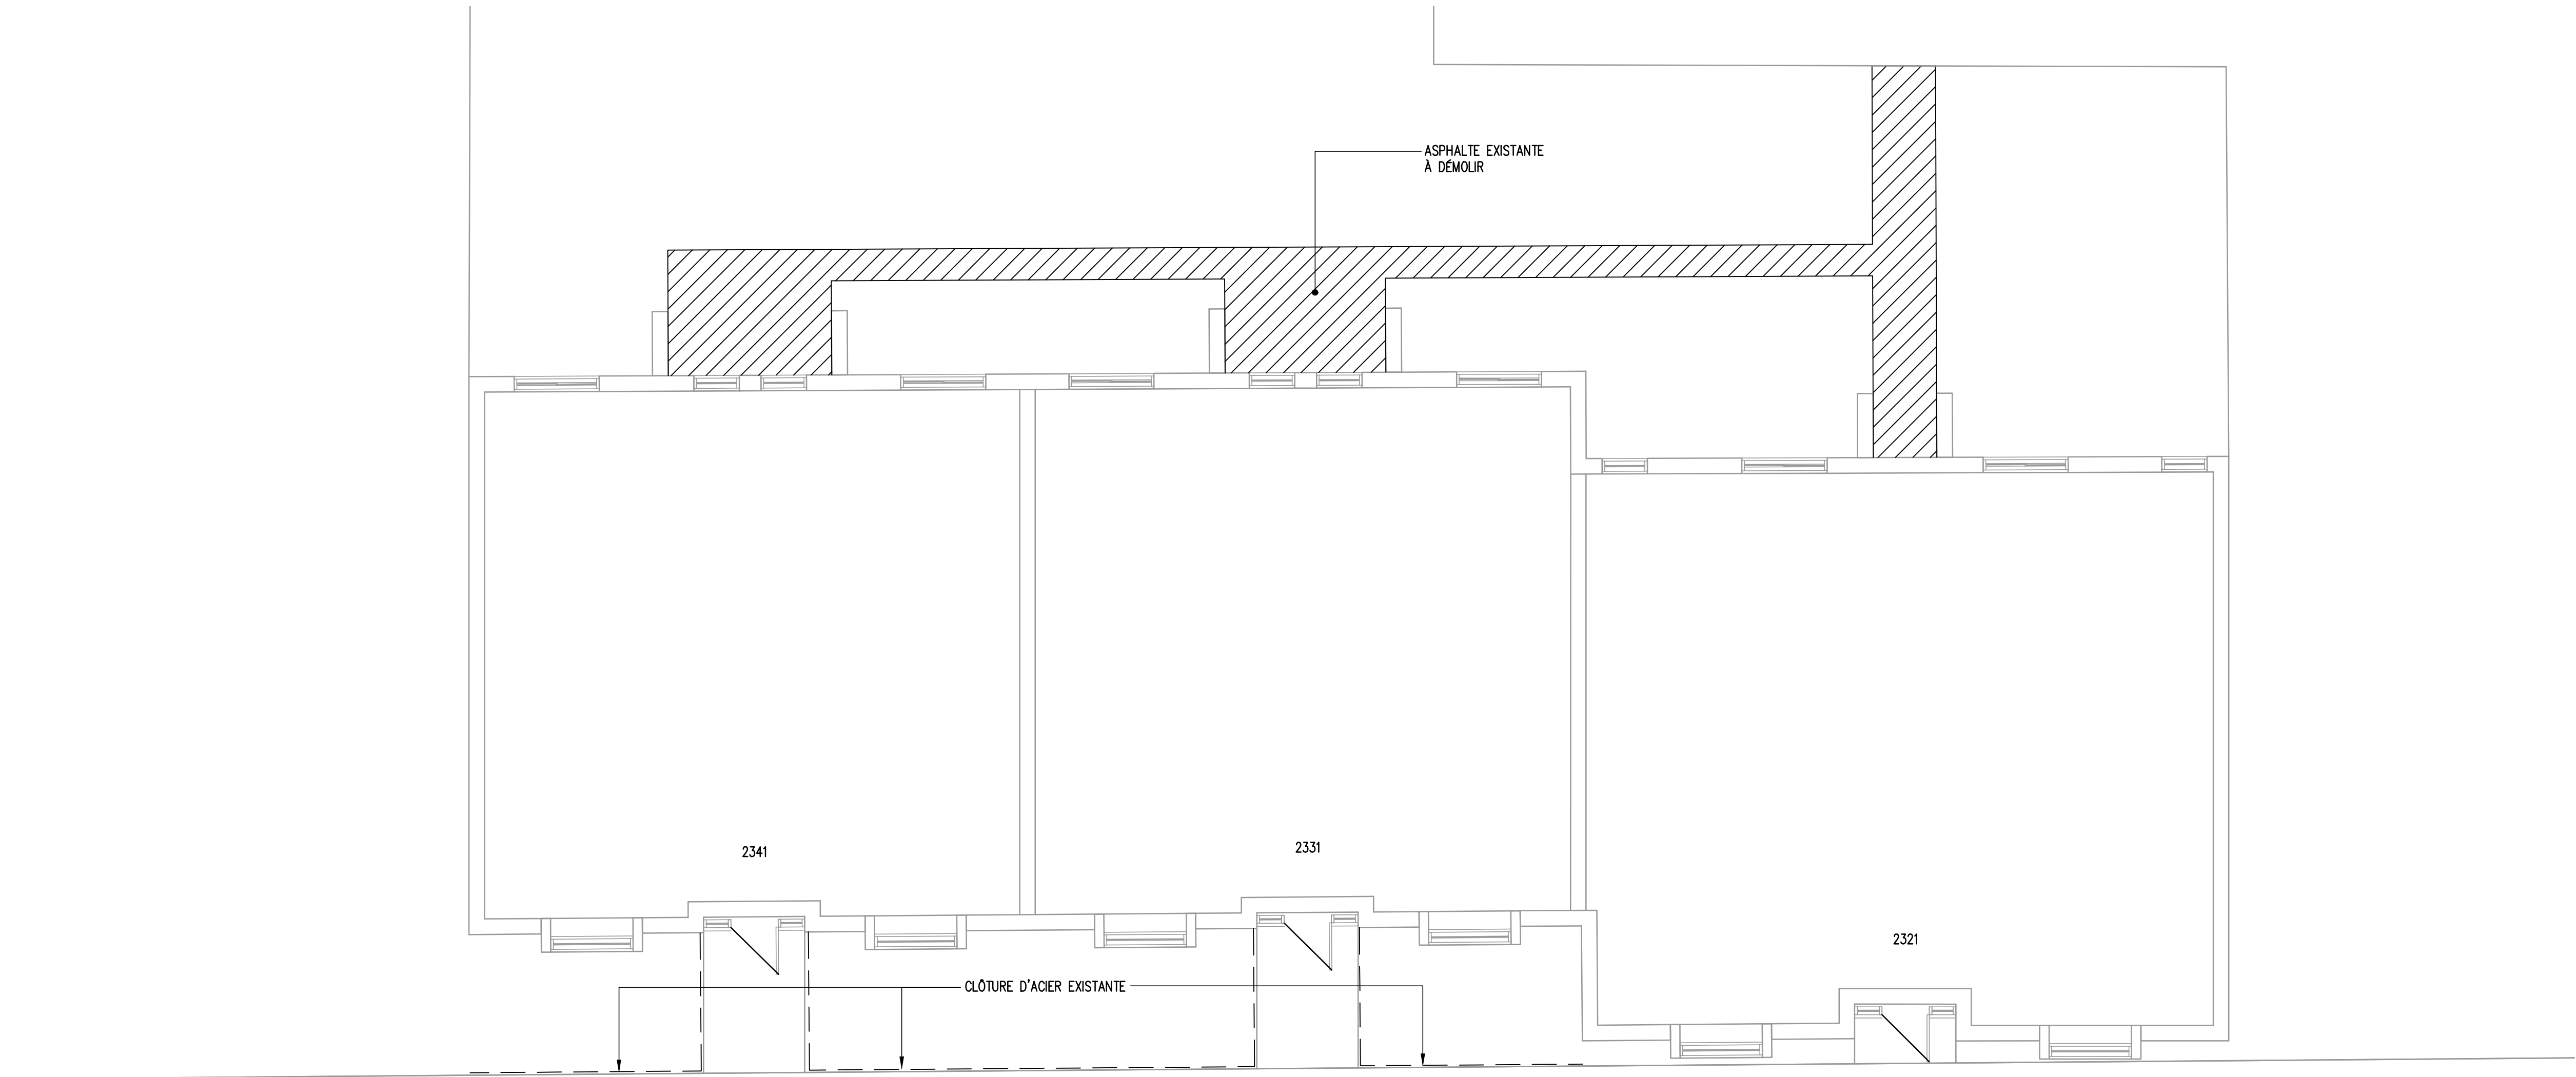

AMÉNAGEMENT EXTÉRIEUR 1/75
2321, 2331, 2341 RUE ST-CHARLES – DÉMOLITION

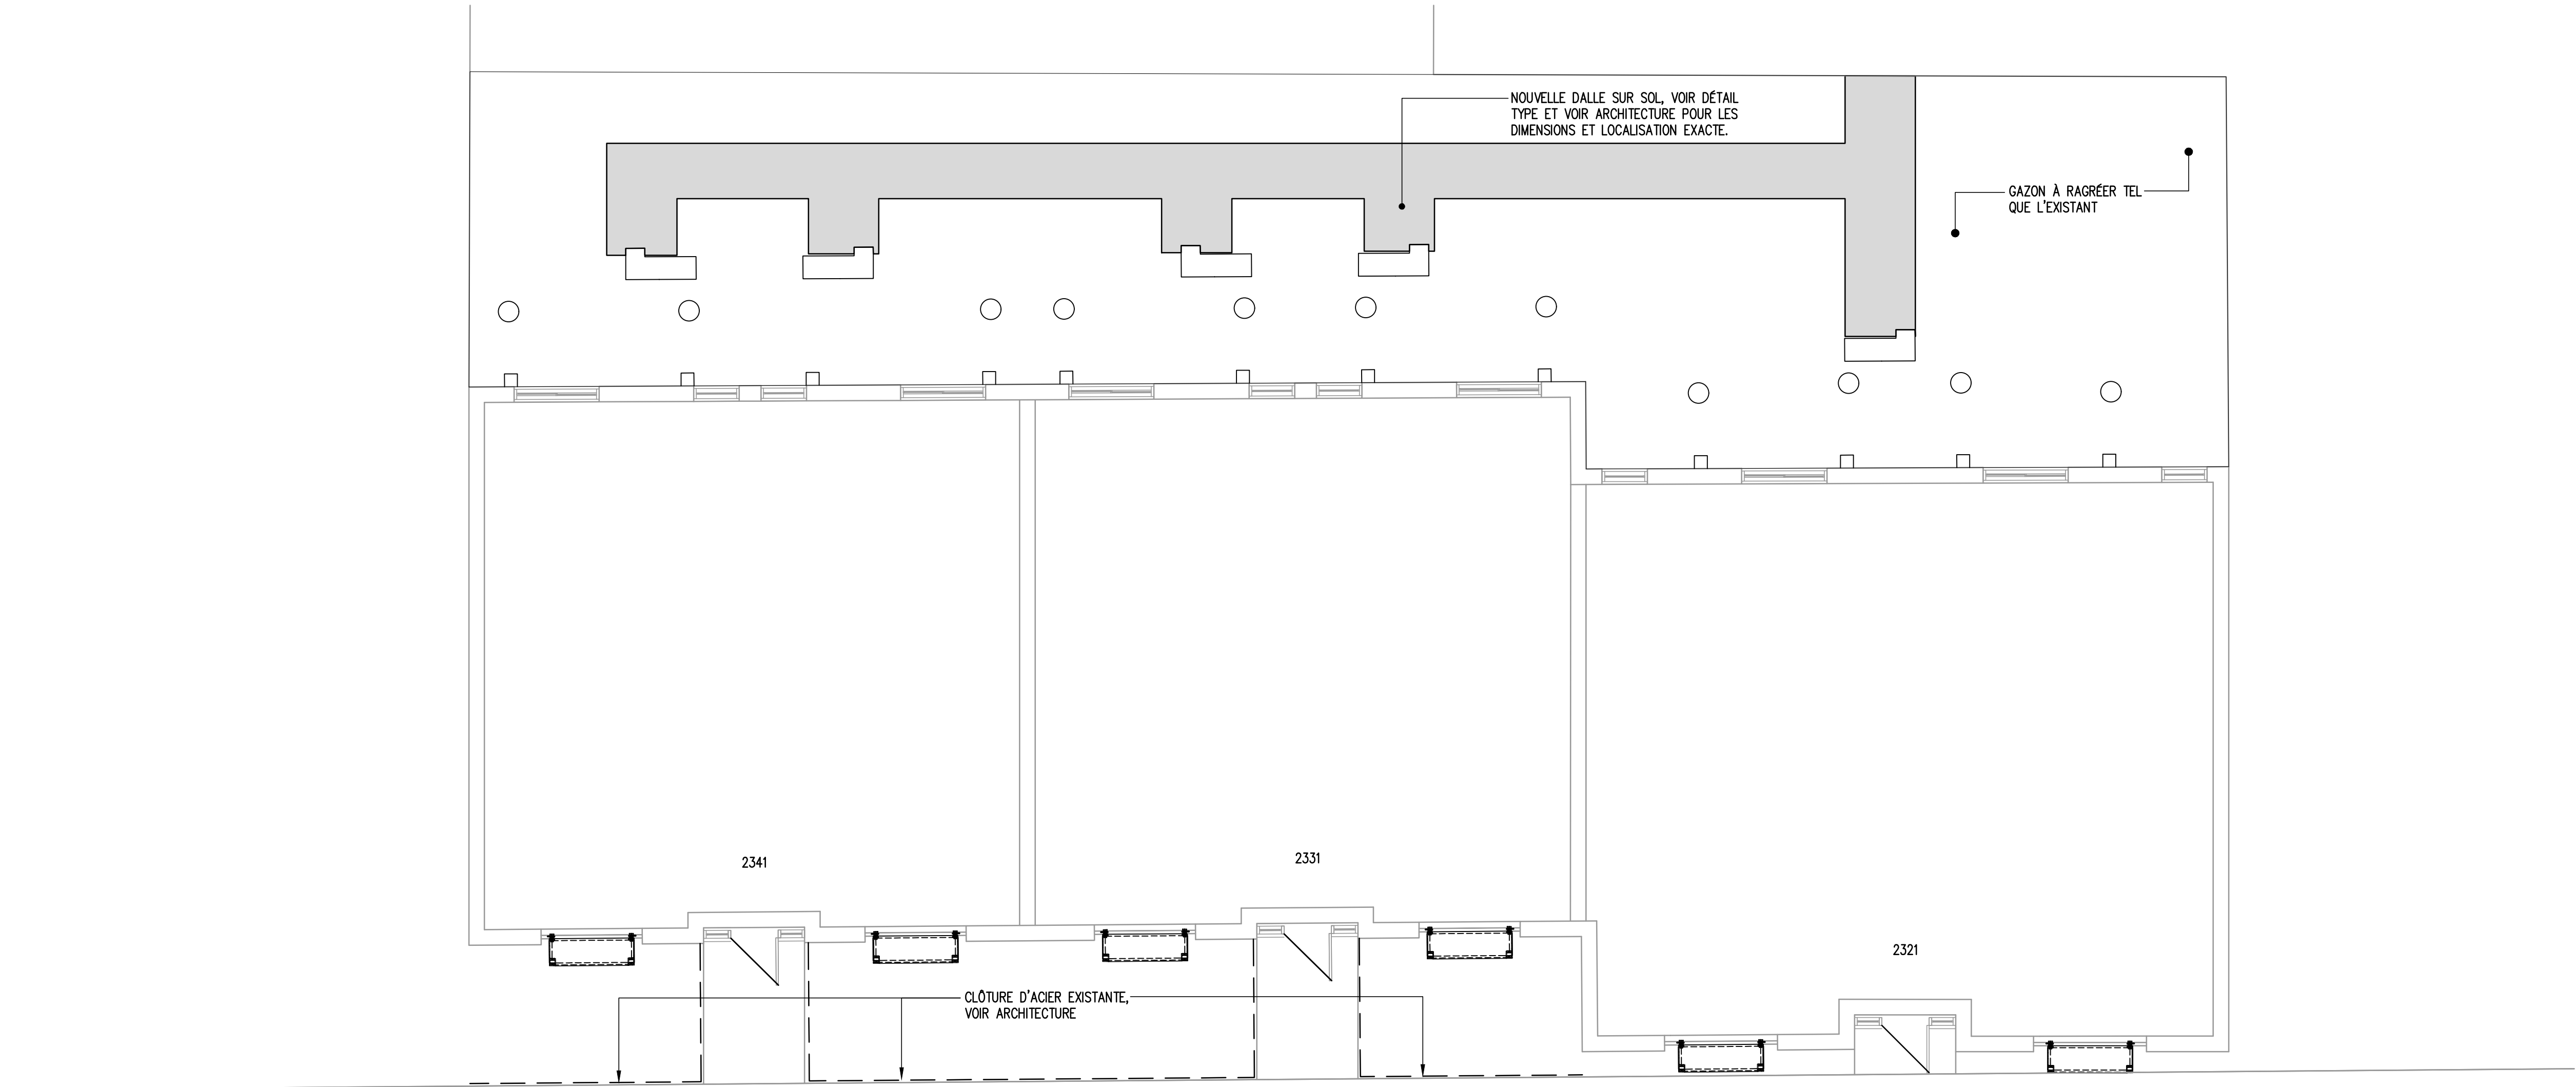


AMÉNAGEMENT EXTÉRIEUR 1/75
2321, 2331, 2341 RUE ST-CHARLES – CONSTRUCTION

NOTES:

- NIVEAUX DU SOL FINI, VOIR ARCHITECTURE.
- JOINT DE CONTRÔLE PAR FER DE FINITION, VOIR DÉTAIL TYPE

NOTES:

- TOUT L'ACIER DOIT ÊTRE GALVANISÉ À CHAUD.
- TOUTES LES PIÈCES D'ACIER (BOULONS, ÉCROUS, RONDELLES) DOIVENT ÊTRE GALVANISÉES À CHAUD SELON LA NORME ASTM F2329.
- TOUTES LES SOUDURES DOIVENT ÊTRE MEULÉES AVANT LA GALVANISATION.
- L'ENTREPRENEUR DOIT PRENDRE TOUTES LES MESURES REQUISES SUR PLACE AVANT DE PRÉPARER LES DESSINS D'ATELIER. L'ENTREPRENEUR EST RESPONSABLE DE L'ENTIERE COMPATIBILITÉ DES INTERVENTIONS RÉCLAMÉES.

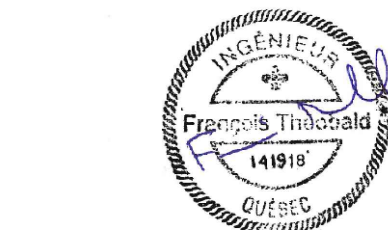

NE PAS UTILISER
POUR CONSTRUCTION

TOUTE L'INGÉNIEURIE CONTENUE DANS CE DESSIN EST LA PROPRIÉTÉ EXCLUSIVE DE MLC ASSOCIÉS INC. ET NE PEUT ÊTRE UTILISÉE PAR QUI QUE SOIT SANS LE CONSENTEMENT PRÉALABLE DE MLC ASSOCIÉS INC.

No	DATE	DESCRIPTION
1	09 DÉCEMBRE 2024	EMIS POUR SOUMISSION


OMHM H336
HABITATIONS COLERAIN ST-GABRIEL

2344 À 2354 rue Augustin-Cantin
et
2321 À 2341 rue St-Charles


PLAN DES FONDATIONS,
RDC, 2e ET 3e ÉTAGE
DÉMOLITION

PRÉPARE:	P.B.	VÉRIFIÉ:	F.T.
DESSINE:	P.B.	APPROUVÉ:	F.T.


MARS 2017 ÉCHELLE: INDIQUÉE

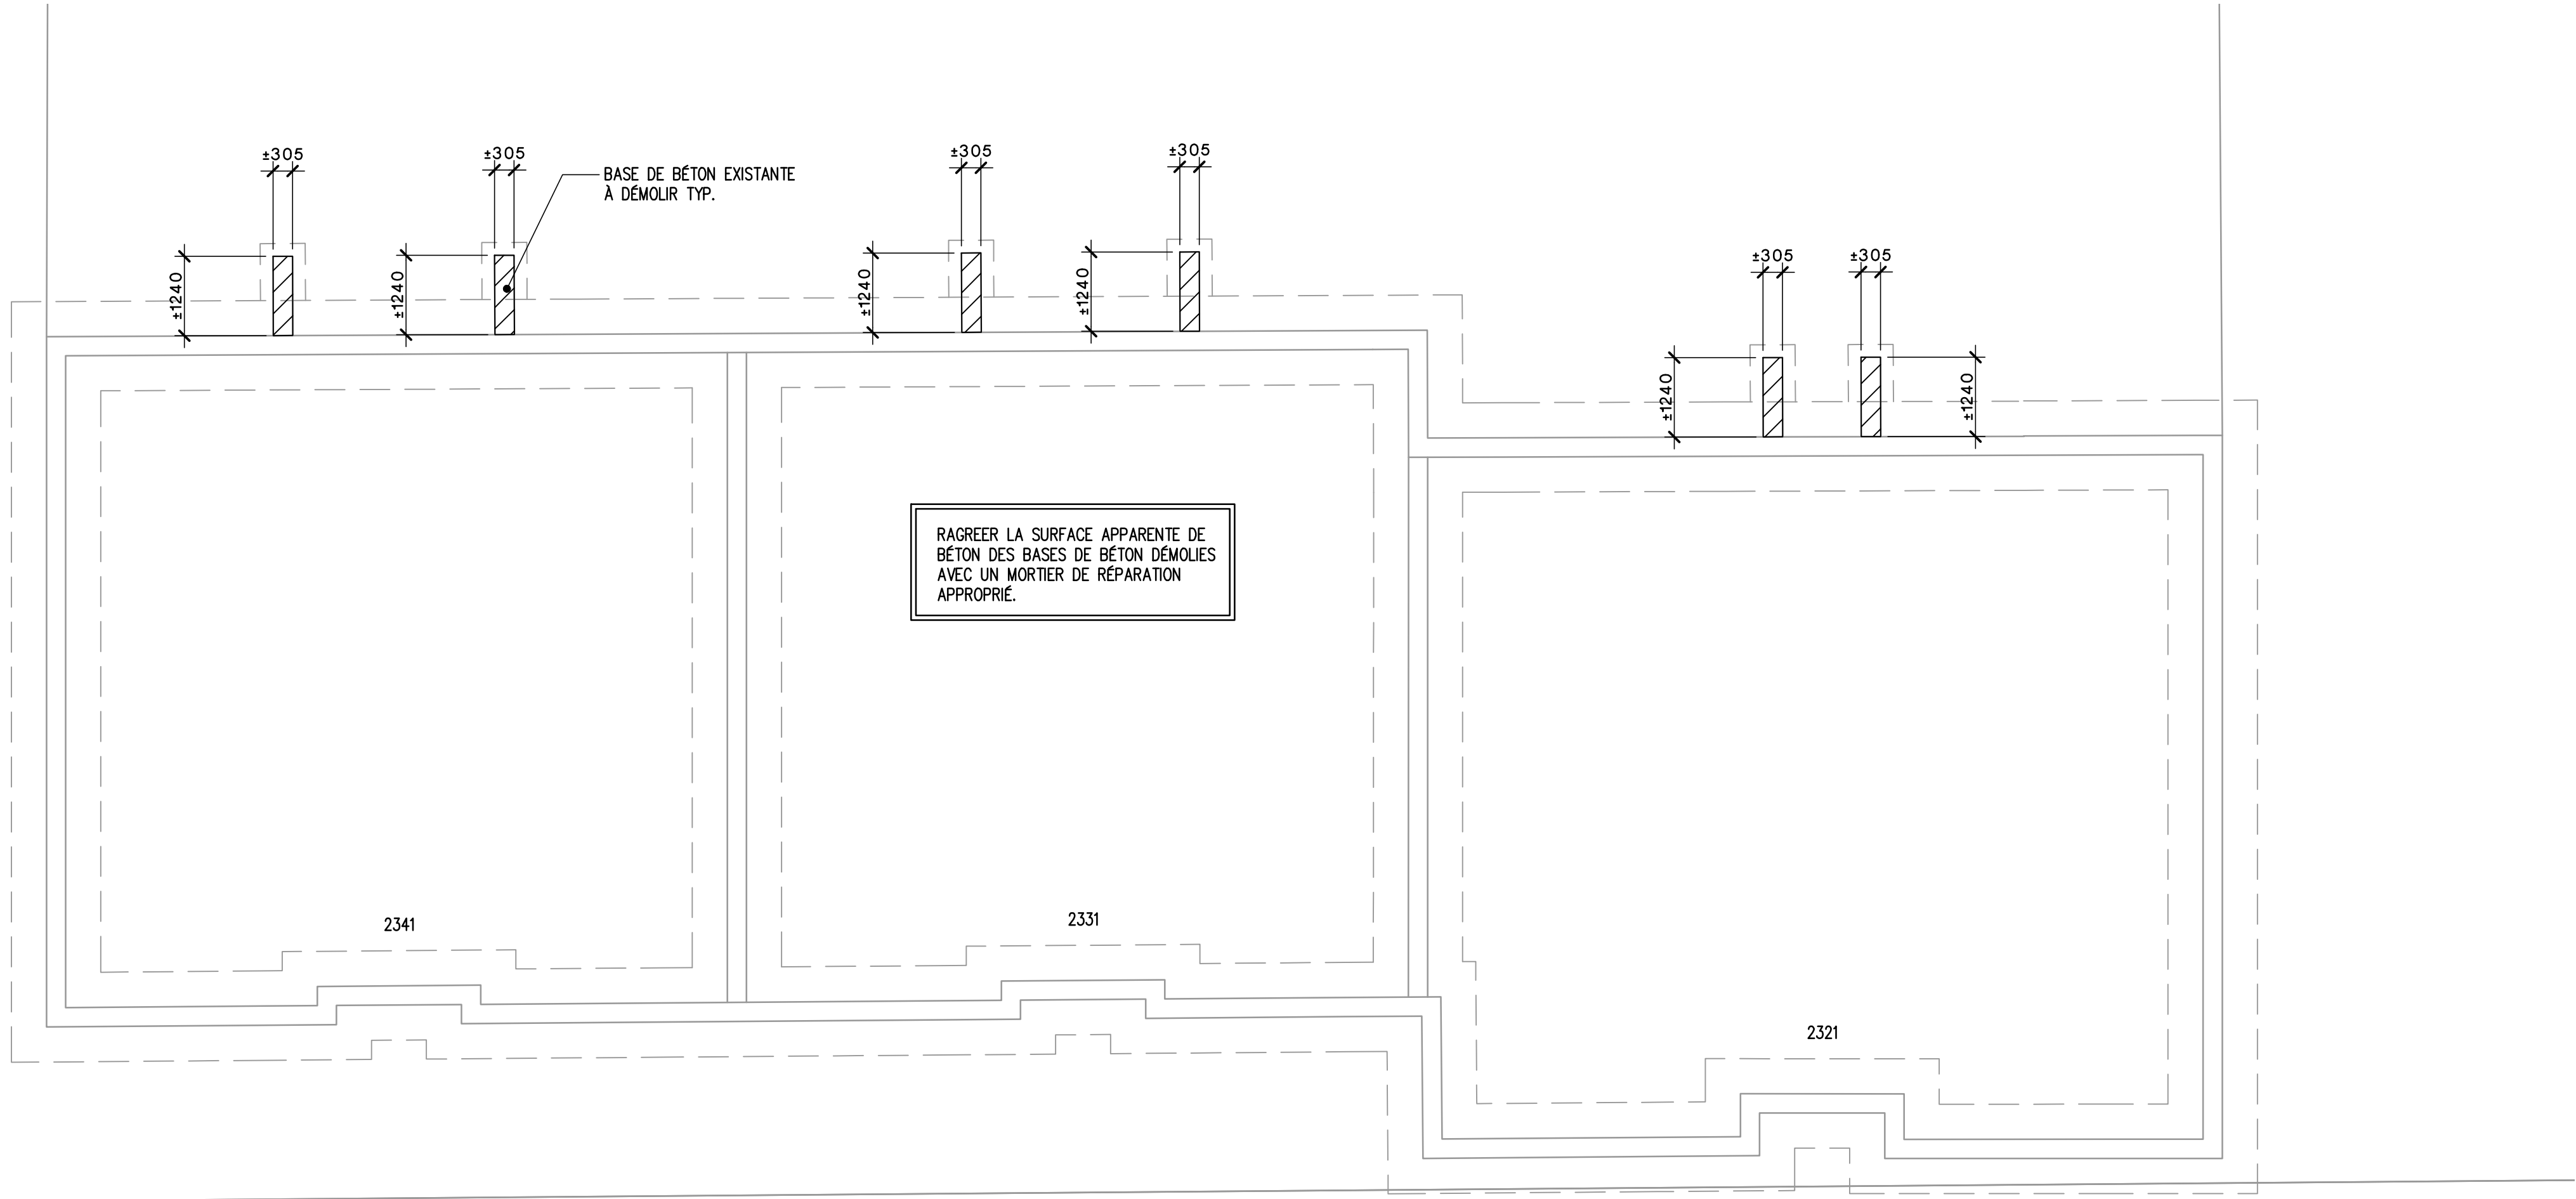


PLAN DES FONDATION 1/75
2321, 2331, 2341 RUE ST-CHARLES – DÉMOLITION

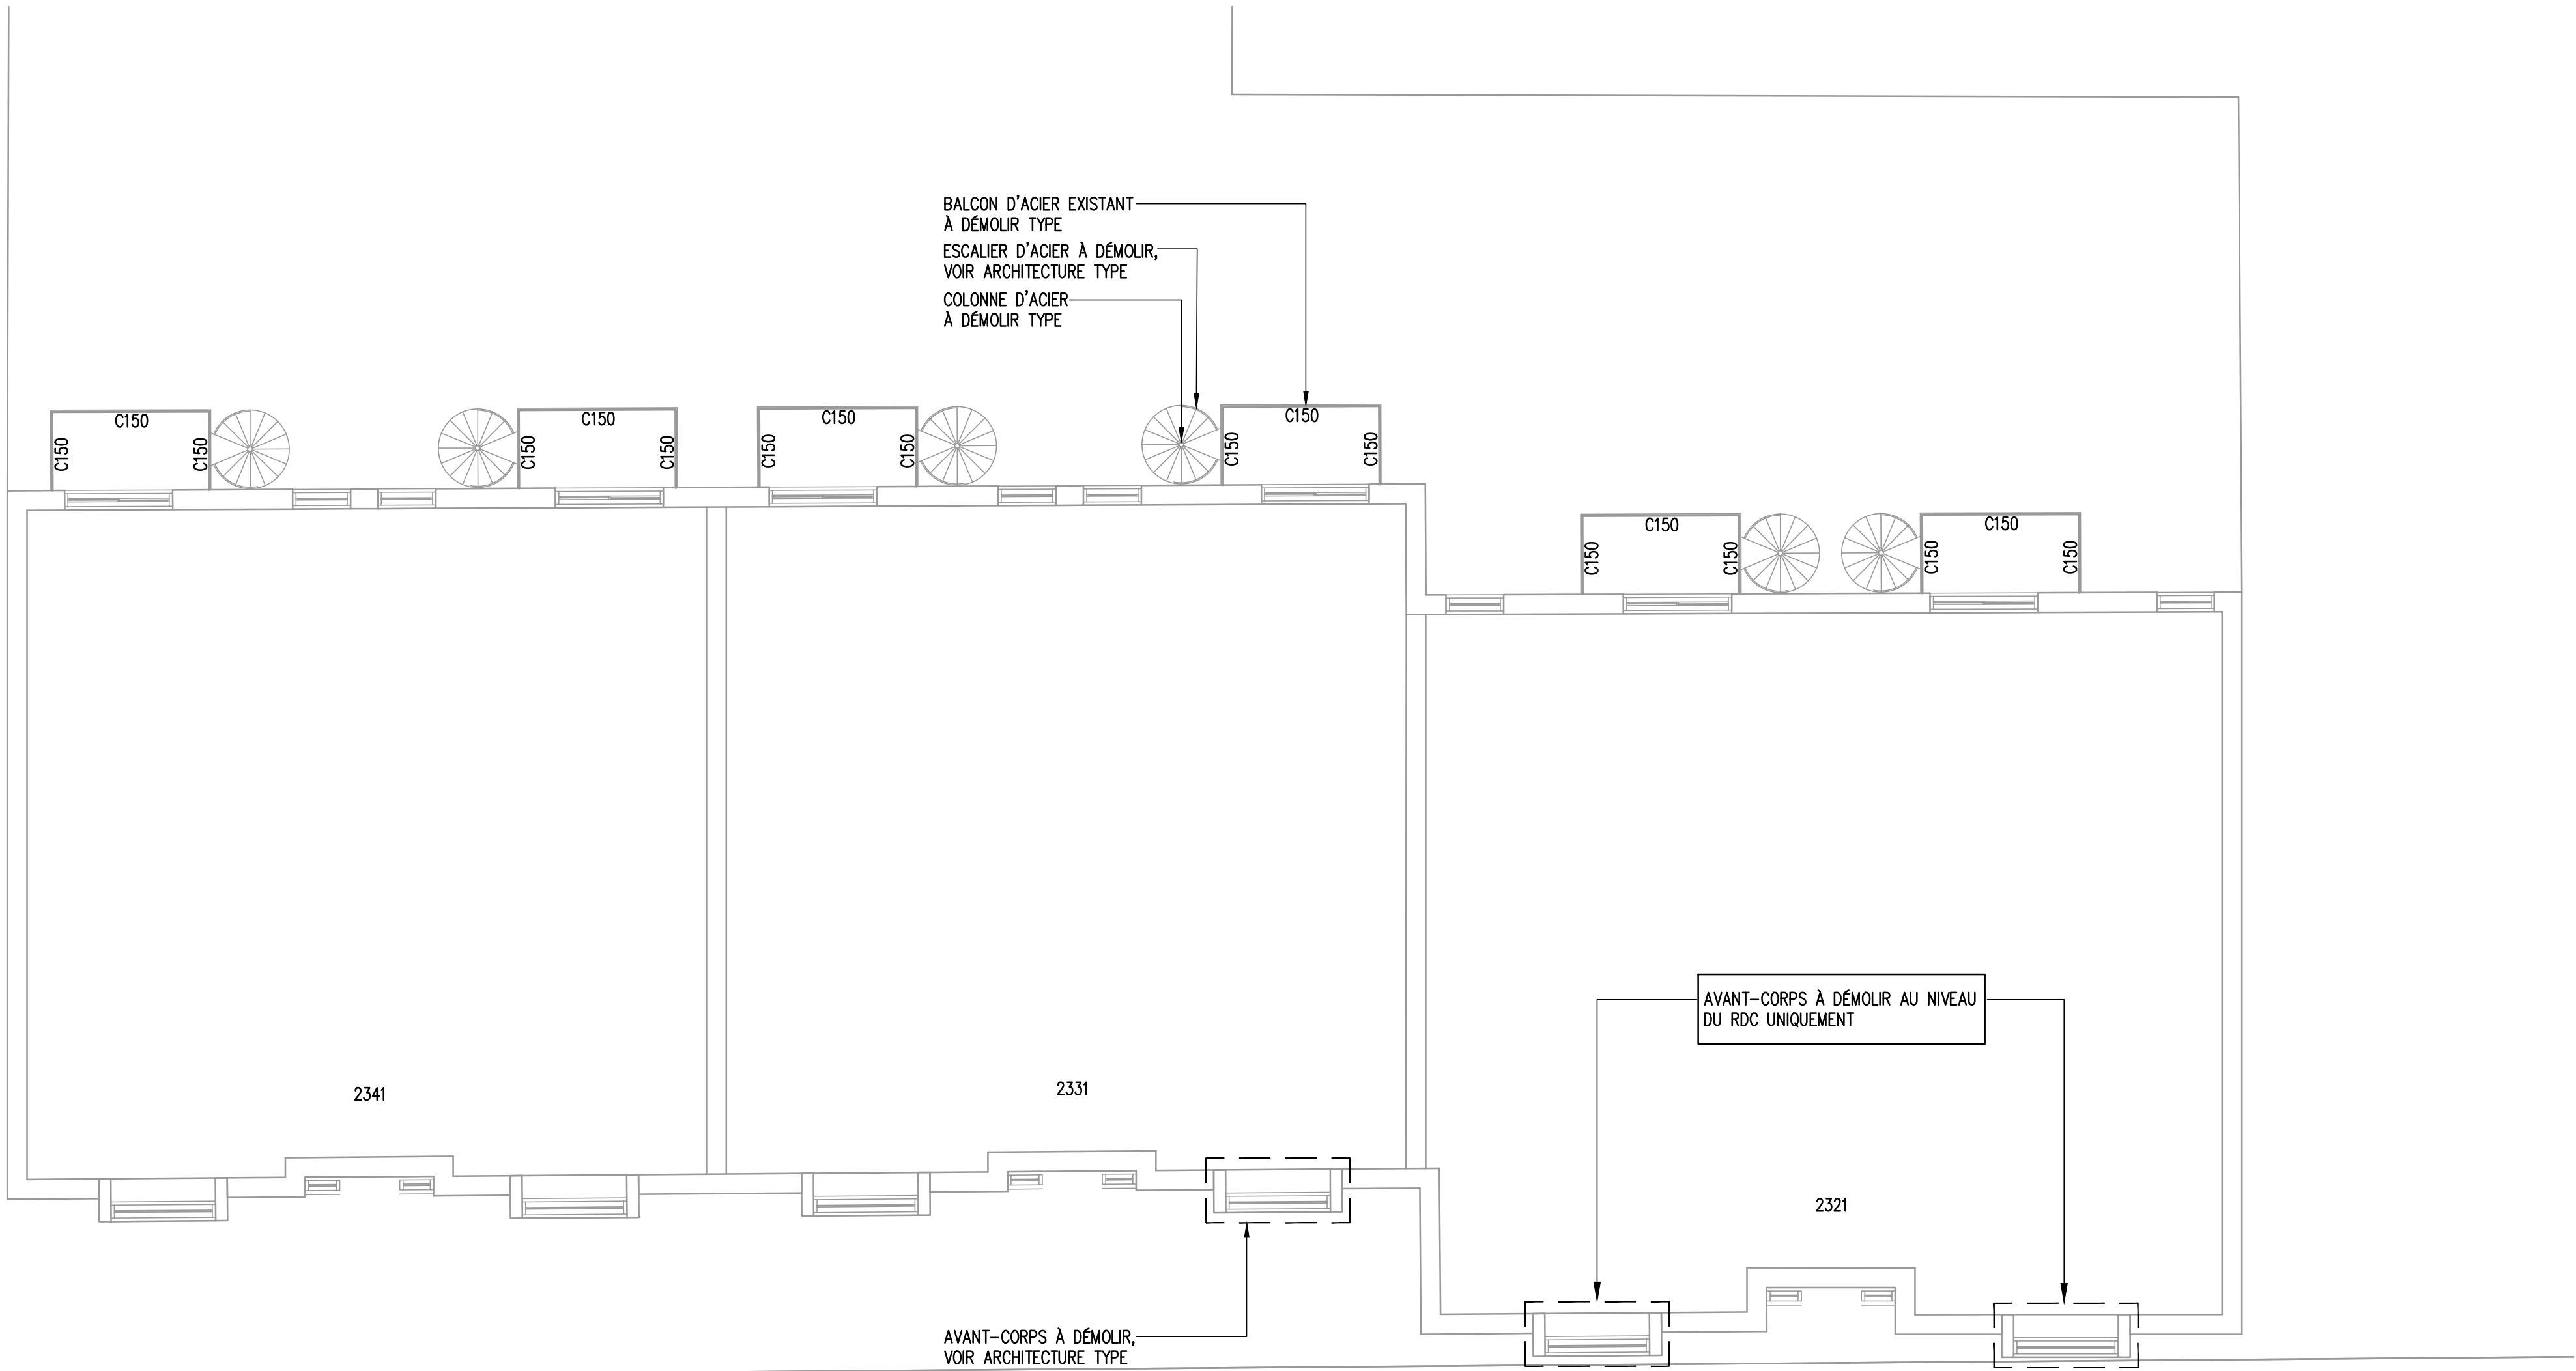

R—D—C, 2e ET 3e ÉTAGE 1/75
2321, 2331, 2341 RUE ST-CHARLES – DÉMOLITION

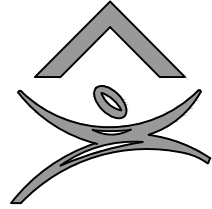

NOTES:
• TOUT L'ACIER DOIT ÊTRE GALVANISÉ À CHAUD.
• TOUTES LES PIÈCES D'ACIER (BOULONS, ECROUS, RONDELLES) DOIVENT ÊTRE GALVANISÉES À CHAUD SELON LA NORME ASTM F2329.
• TOUTES LES SOUDURES DOIVENT ÊTRE MEULÉES AVANT LA GALVANISATION.
• L'ENTREPRENEUR DOIT PRENDRE TOUTES LES MESURES REQUISES SUR PLACE AVANT DE PRÉPARER LES DESSINS D'ATELIER. L'ENTREPRENEUR EST RESPONSABLE DE L'ENTIERE COMPATIBILITE DES INTERVENTIONS RECLAMÉES.

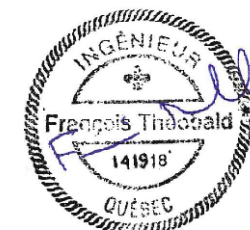

NE PAS UTILISER
POUR CONSTRUCTION
TOUTE L'INGÉNIEURIE CONTENUE DANS CE DESSIN EST LA PROPRIÉTÉ EXCLUSIVE DE MLC ASSOCIÉS INC. ET
NE PEUT ÊTRE UTILISÉE PAR QUI QUE SOIT SANS LE CONSENTEMENT PRÉALABLE DE MLC ASSOCIÉS INC.

No	DATE	DESCRIPTION
1	09 DÉCEMBRE 2024	EMIS POUR SOUMISSION


21-2893 PROJET

OMHM H336
HABITATIONS COLERAIN ST-GABRIEL
2344 À 2354 rue Augustin-Cantin
et
2321 À 2341 rue St-Charles


PLAN DES FONDATIONS,
RDC, 2e ET 3e ÉTAGE
DÉMOLITION

PRÉPARÉ: P.B. VÉRIFIÉ: F.T.
DESSINÉ: P.B. APPROUVÉ: F.T.

MARS 2017 ÉCHELLE: INDIQUÉE

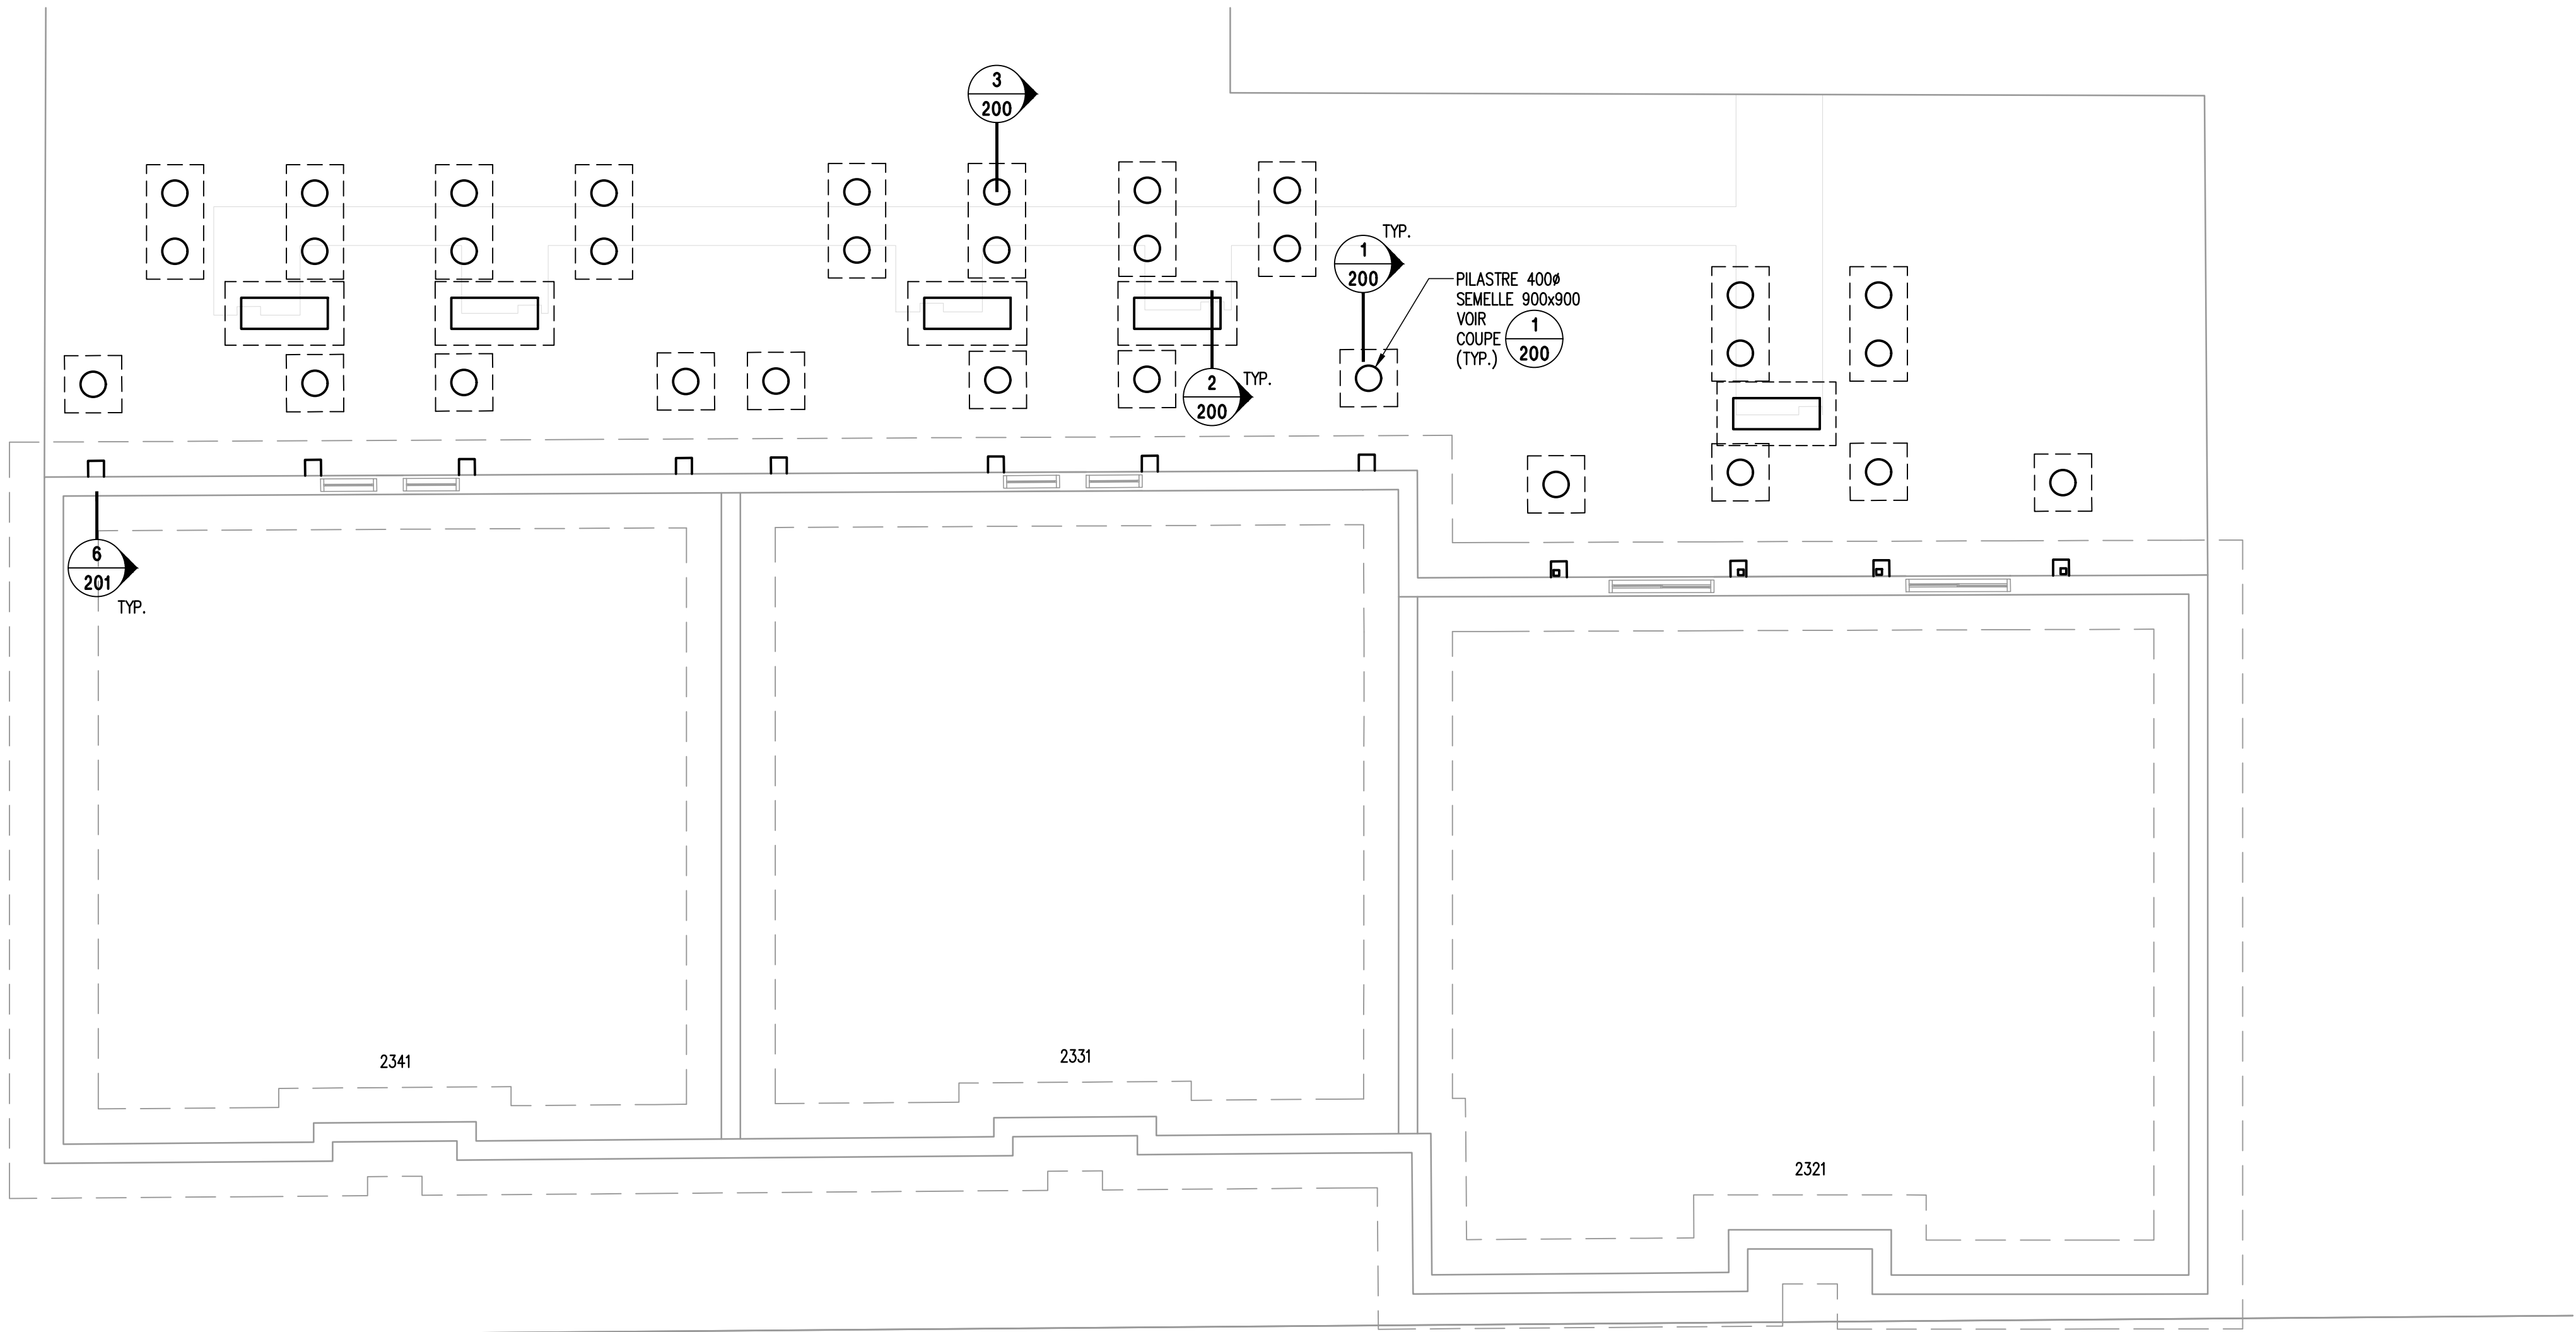


PLAN DES FONDATION
2321, 2331, 2341 RUE ST-CHARLES – CONSTRUCTION
NIVEAU DESSUS PILASTRE: ± 9225

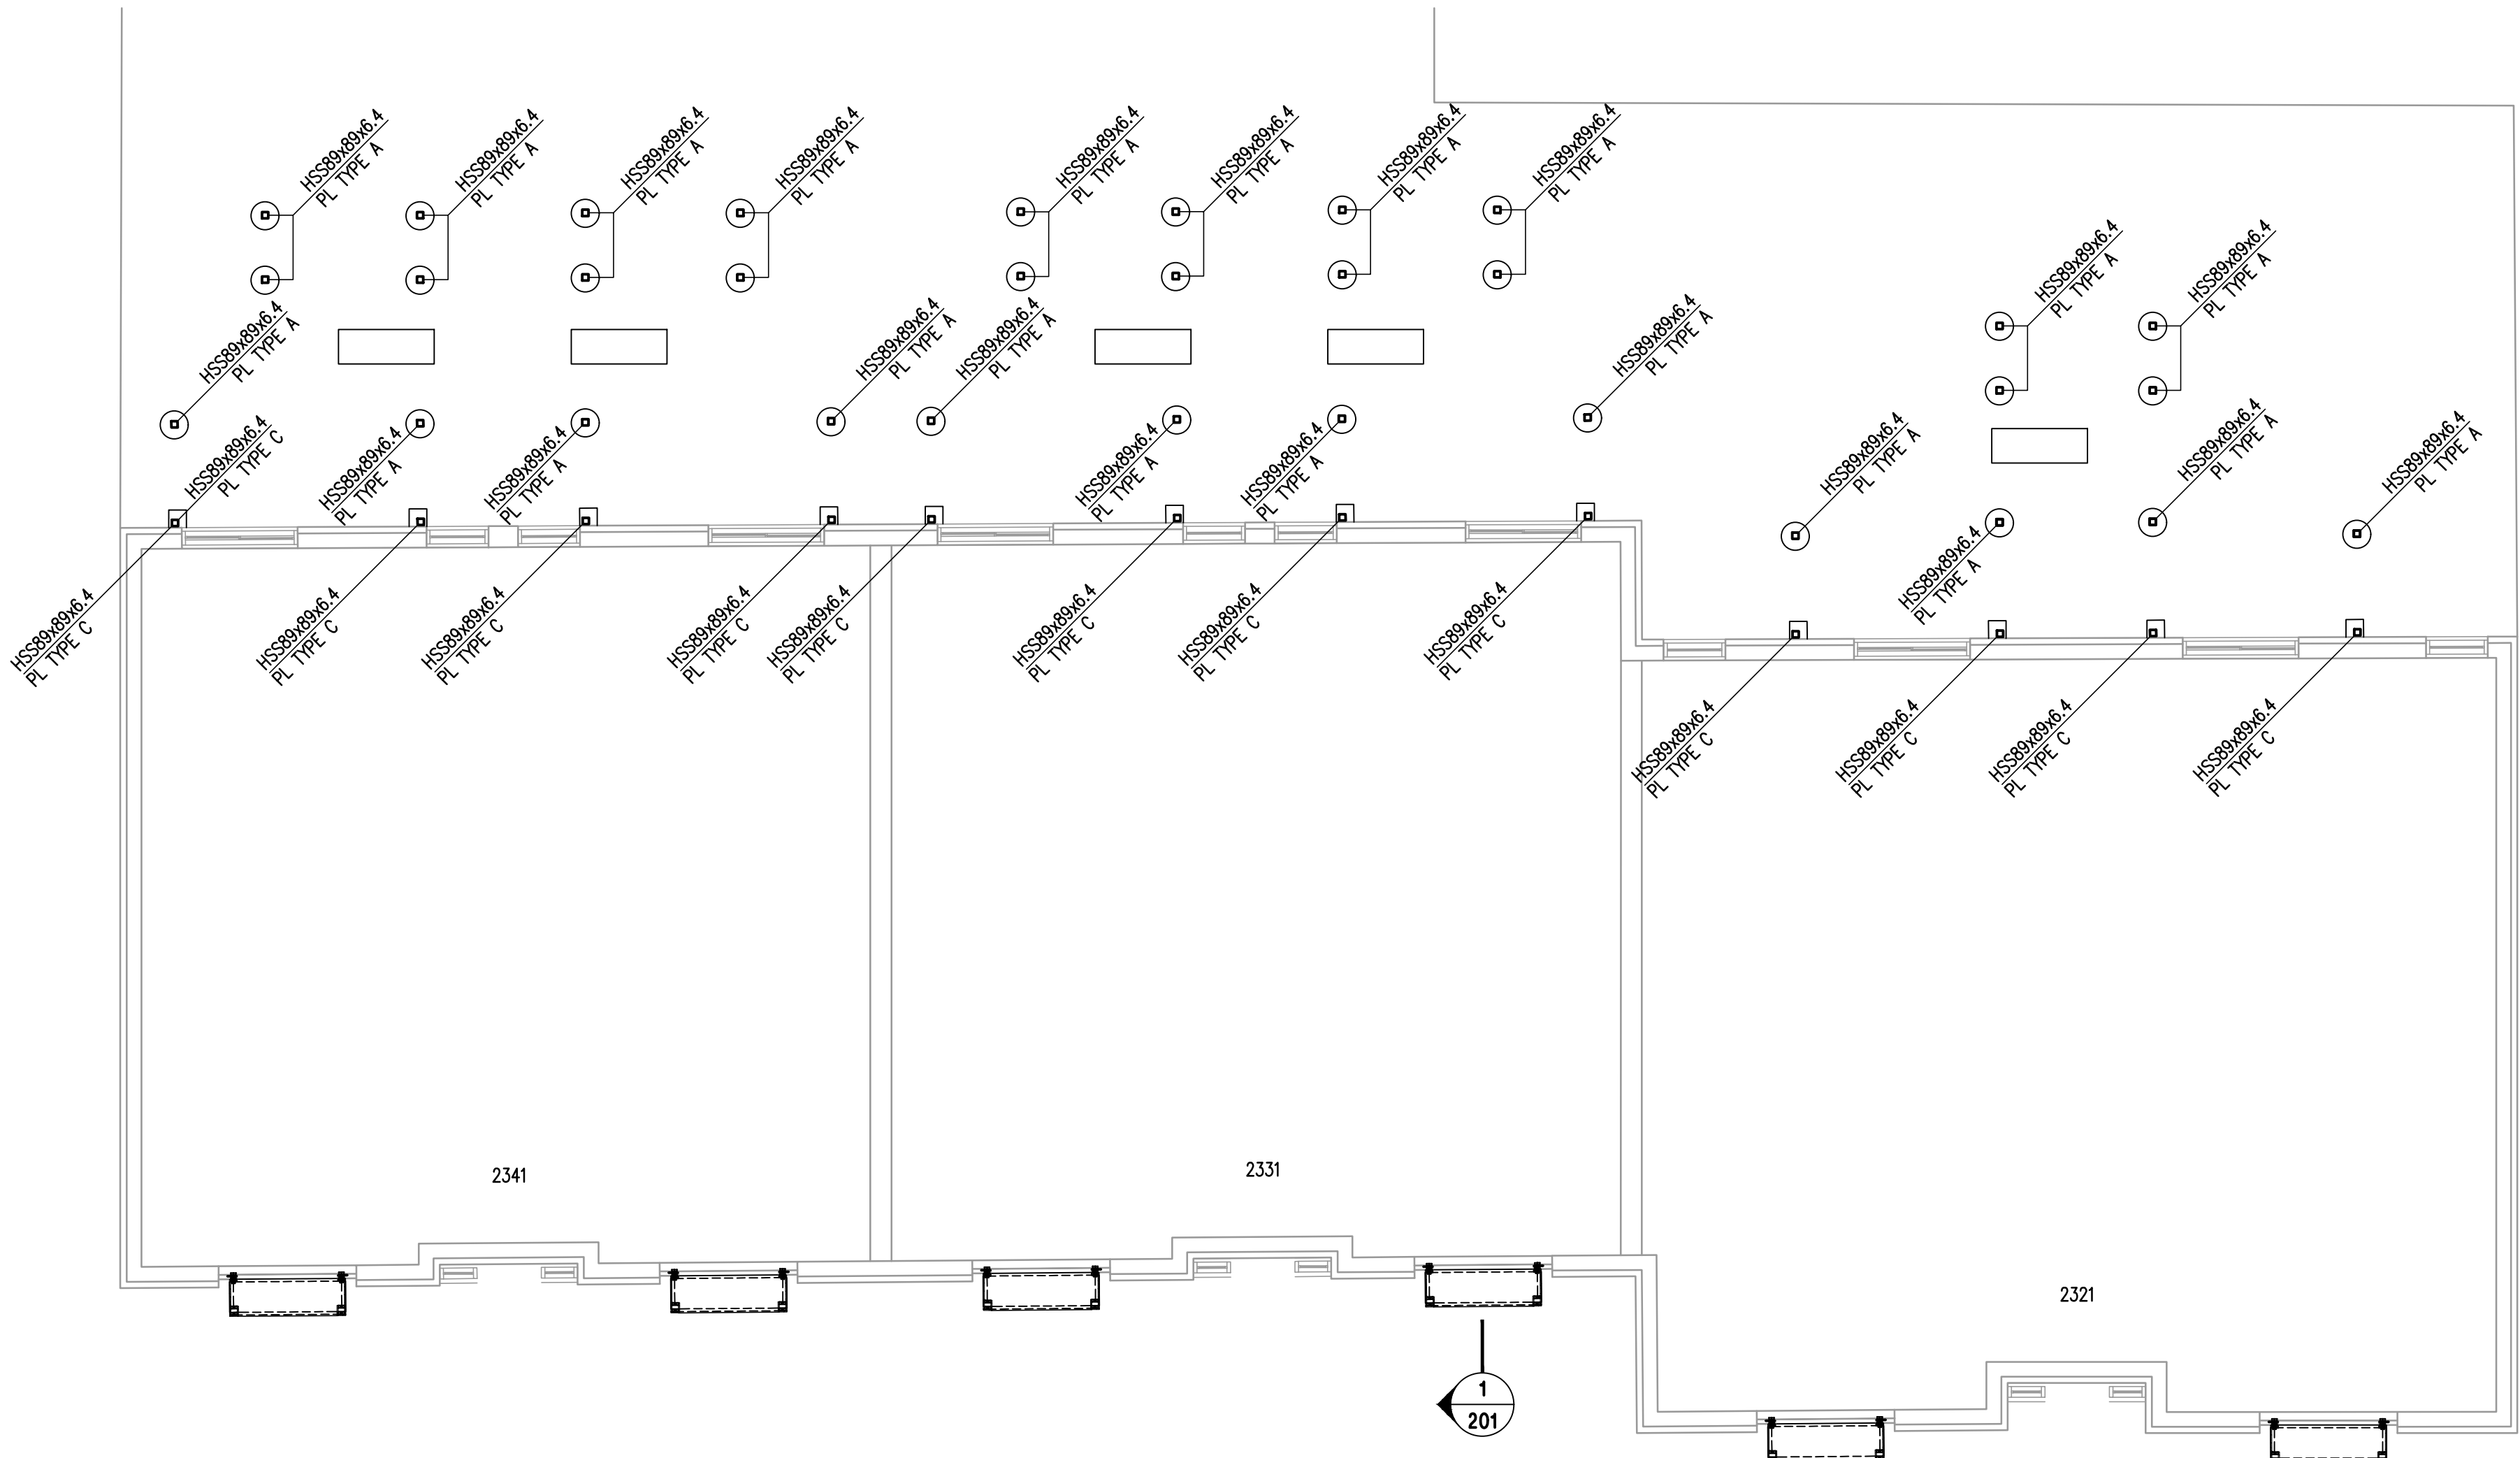

LOCALISATION DES COLONNES
2321, 2331, 2341 RUE ST-CHARLES – CONSTRUCTION
NIVEAU DESSUS PILASTRE: ± 9225

NOTES:
• TOUT L'ACIER DOIT ÊTRE GALVANISÉ À CHAUD.
• TOUTES LES PIÈCES D'ACIER (BOULONS, ECROUS, RONDELLES) DOIVENT ÊTRE GALVANISÉES À CHAUD SELON LA NORME ASTM F2329.
• TOUTES LES SOUDURES DOIVENT ÊTRE MEULÉES AVANT LA GALVANISATION.
• L'ENTREPRENEUR DOIT PRENDRE TOUTES LES MESURES REQUISES SUR PLACE AVANT DE PRÉPARER LES DESSINS D'ATELIER. L'ENTREPRENEUR EST RESPONSABLE DE L'ENTIERE COMPATIBILITE DES INTERVENTIONS RECLAMEES.

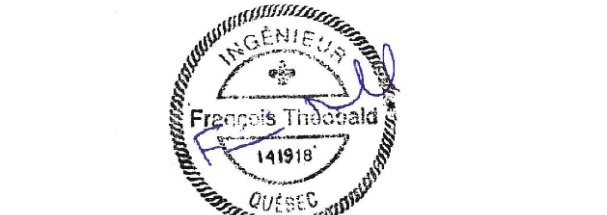

NE PAS UTILISER POUR CONSTRUCTION
TOUTE L'INGÉNIEUR CONTIENS DANS CE DESSIN EST LA PROPRIÉTÉ EXCLUSIVE DE MLC ASSOCIÉS INC. ET NE PEUT ÊTRE UTILISÉ PAR QUI QUE SOIT SANS LE CONSENTEMENT PRÉALABLE DE MLC ASSOCIÉS INC.



No	DATE	DESCRIPTION
1	09 DÉCEMBRE 2024	EMIS POUR SOUMISSION

OMHM H336
HABITATIONS COLERAIN ST-GABRIEL
2344 À 2354 rue Augustin-Cantin
et
2321 À 2341 rue St-Charles


PLAN DES FONDATION ET
DE LOCALISATION
DES COLONNES
CONSTRUCTION

PRÉPARE:	P.B.	VÉRIFIÉ:	F.T.
DESSINE:	P.B.	APPROUVÉ:	F.T.

MARS 2017 ÉCHELLE: INDIQUÉE

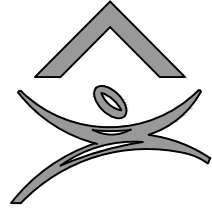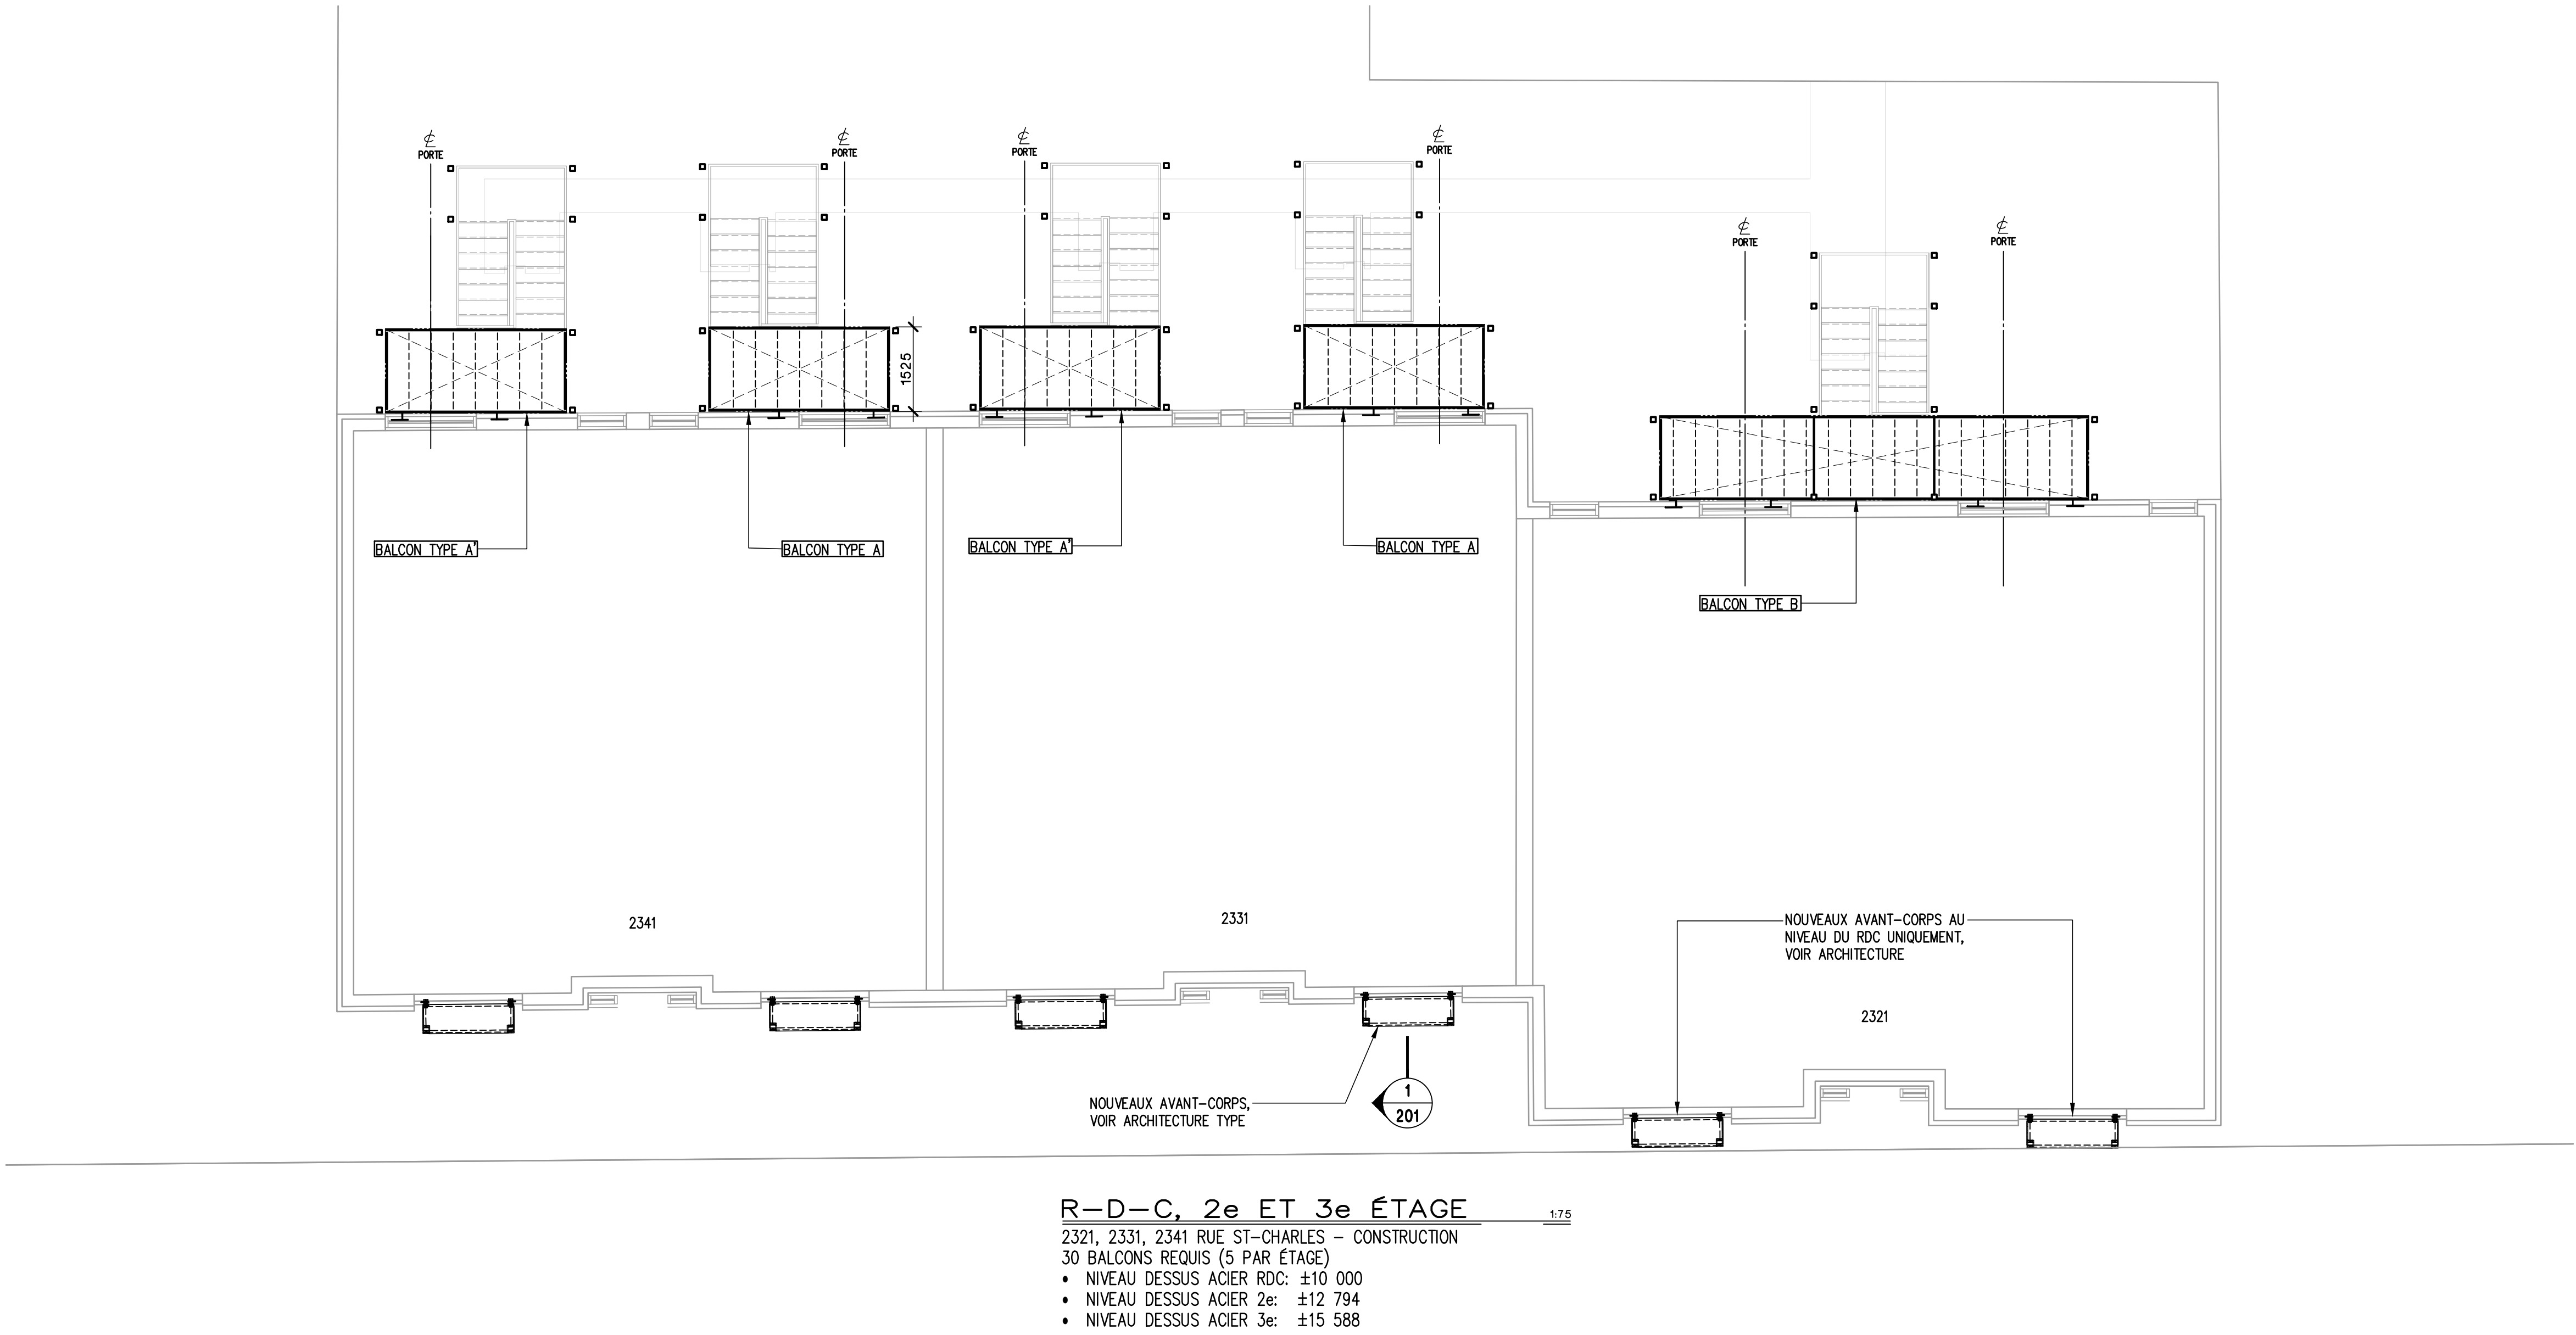

NOTES:
• TOUT L'ACIER DOIT ÊTRE GALVANISÉ À CHAUD.
• TOUTES LES PIÈCES D'ACIER (BOULONS, ÉCROUS, RONDELLES) DOIVENT ÊTRE GALVANISÉES À CHAUD SELON LA NORME ASTM F2329.
• TOUTES LES SOUDURES DOIVENT ÊTRE MEULÉES AVANT LA GALVANISATION.
• L'ENTREPRENEUR DOIT PRENDRE TOUTES LES MESURES REQUISES SUR PLACE AVANT DE PRÉPARER LES DESSINS D'ATELIER. L'ENTREPRENEUR EST RESPONSABLE DE L'ENTIERE COMPATIBILITÉ DES INTERVENTIONS RÉCLAMÉES.

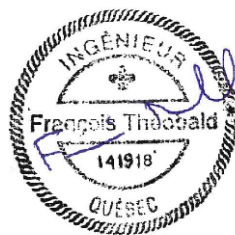

NE PAS UTILISER POUR CONSTRUCTION
TOUTE L'INGÉNIEURIE CONTENUE DANS CE DESSIN EST LA PROPRIÉTÉ EXCLUSIVE DE MLC ASSOCIÉS INC. ET NE PEUT ÊTRE UTILISÉE PAR QUI QUE SOIT SANS LE CONSENTEMENT PRÉALABLE DE MLC ASSOCIÉS INC.


No	DATE	DESCRIPTION
1	09 DÉCEMBRE 2024	EMIS POUR SOUMISSION
21-2893		PROJET

OMHM H336
HABITATIONS COLERAIN ST-GABRIEL
2344 À 2354 rue Augustin-Cantin
et
2321 À 2341 rue St-Charles


PLAN DU RDC,
2e ET 3e ÉTAGE
CONSTRUCTION

PRÉPARE: P.B. VÉRIFIÉ: F.T.
DESSINE: P.B. APPROUVÉ: F.T.

MARS 2017 ÉCHELLE: INDIQUÉE

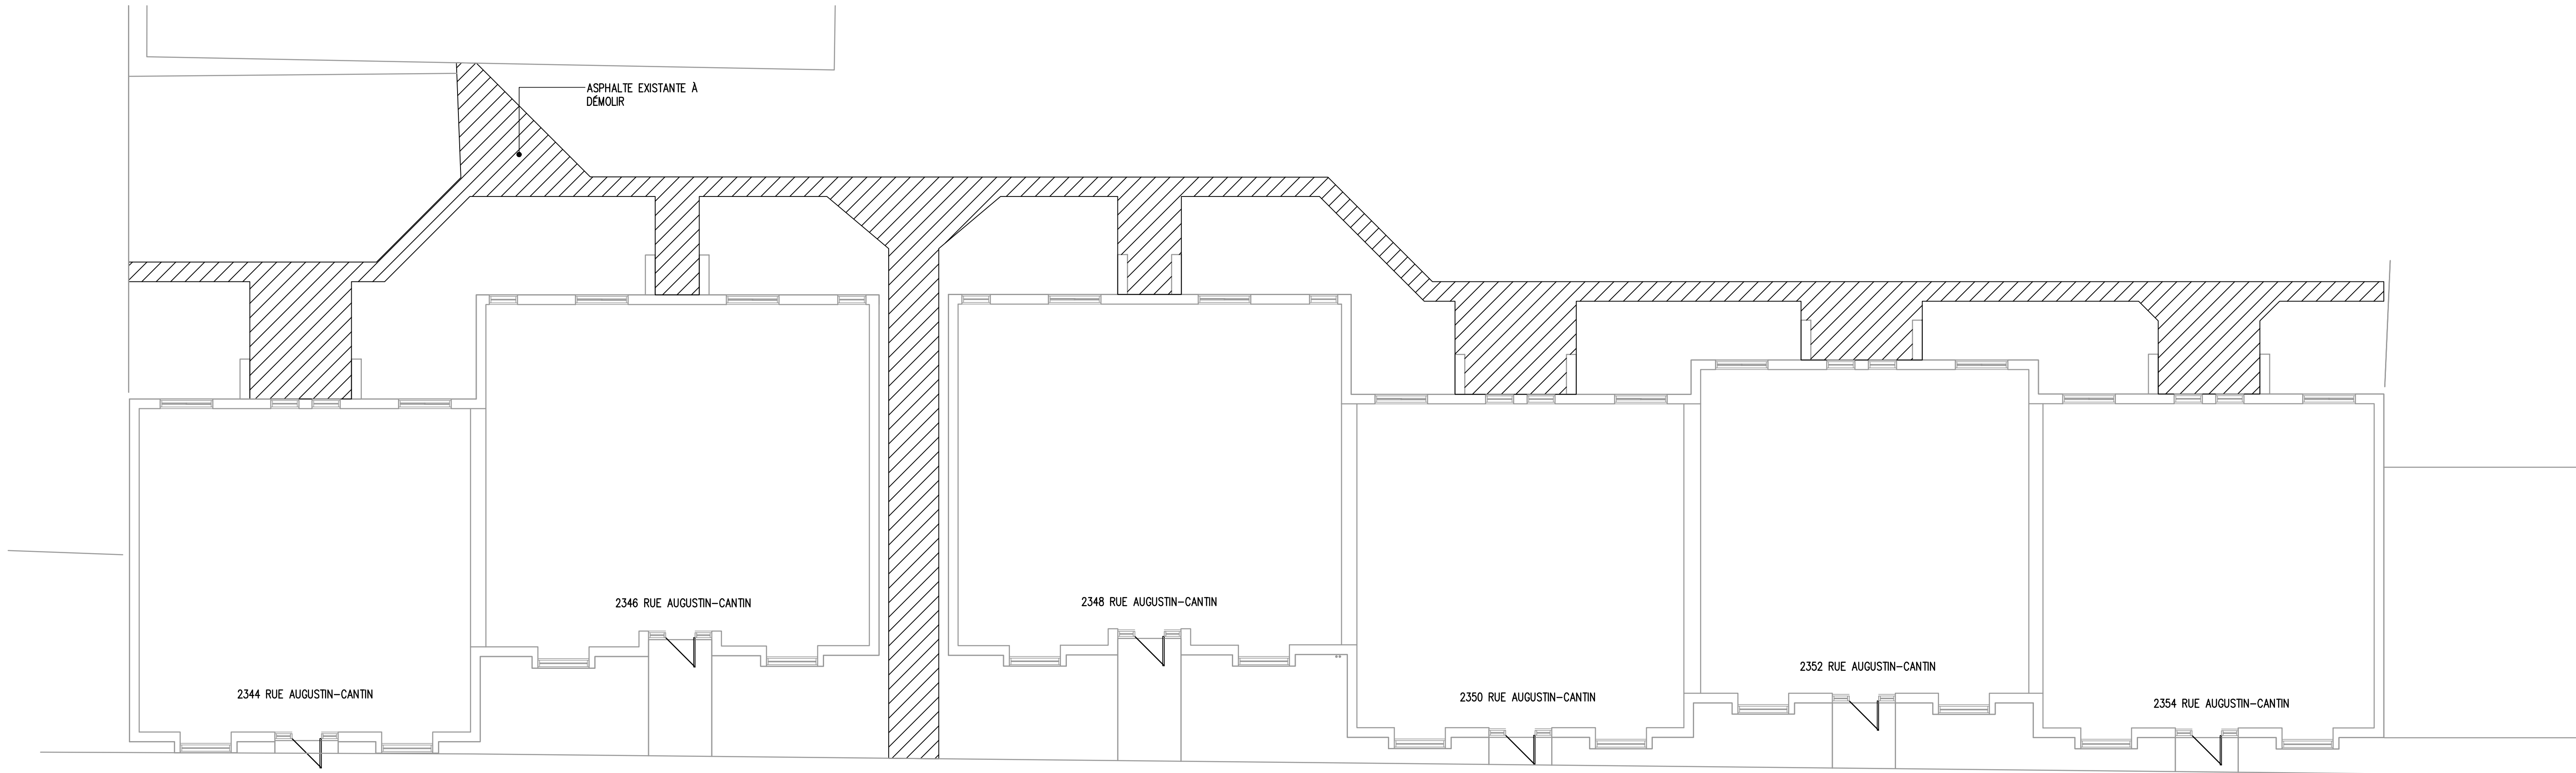


AMÉNAGEMENT EXTÉRIEUR 1:100
2344, 2346, 2348, 2350, 2352 ET 2354 RUE AUGUSTIN-CANTIN – DÉMOLITION

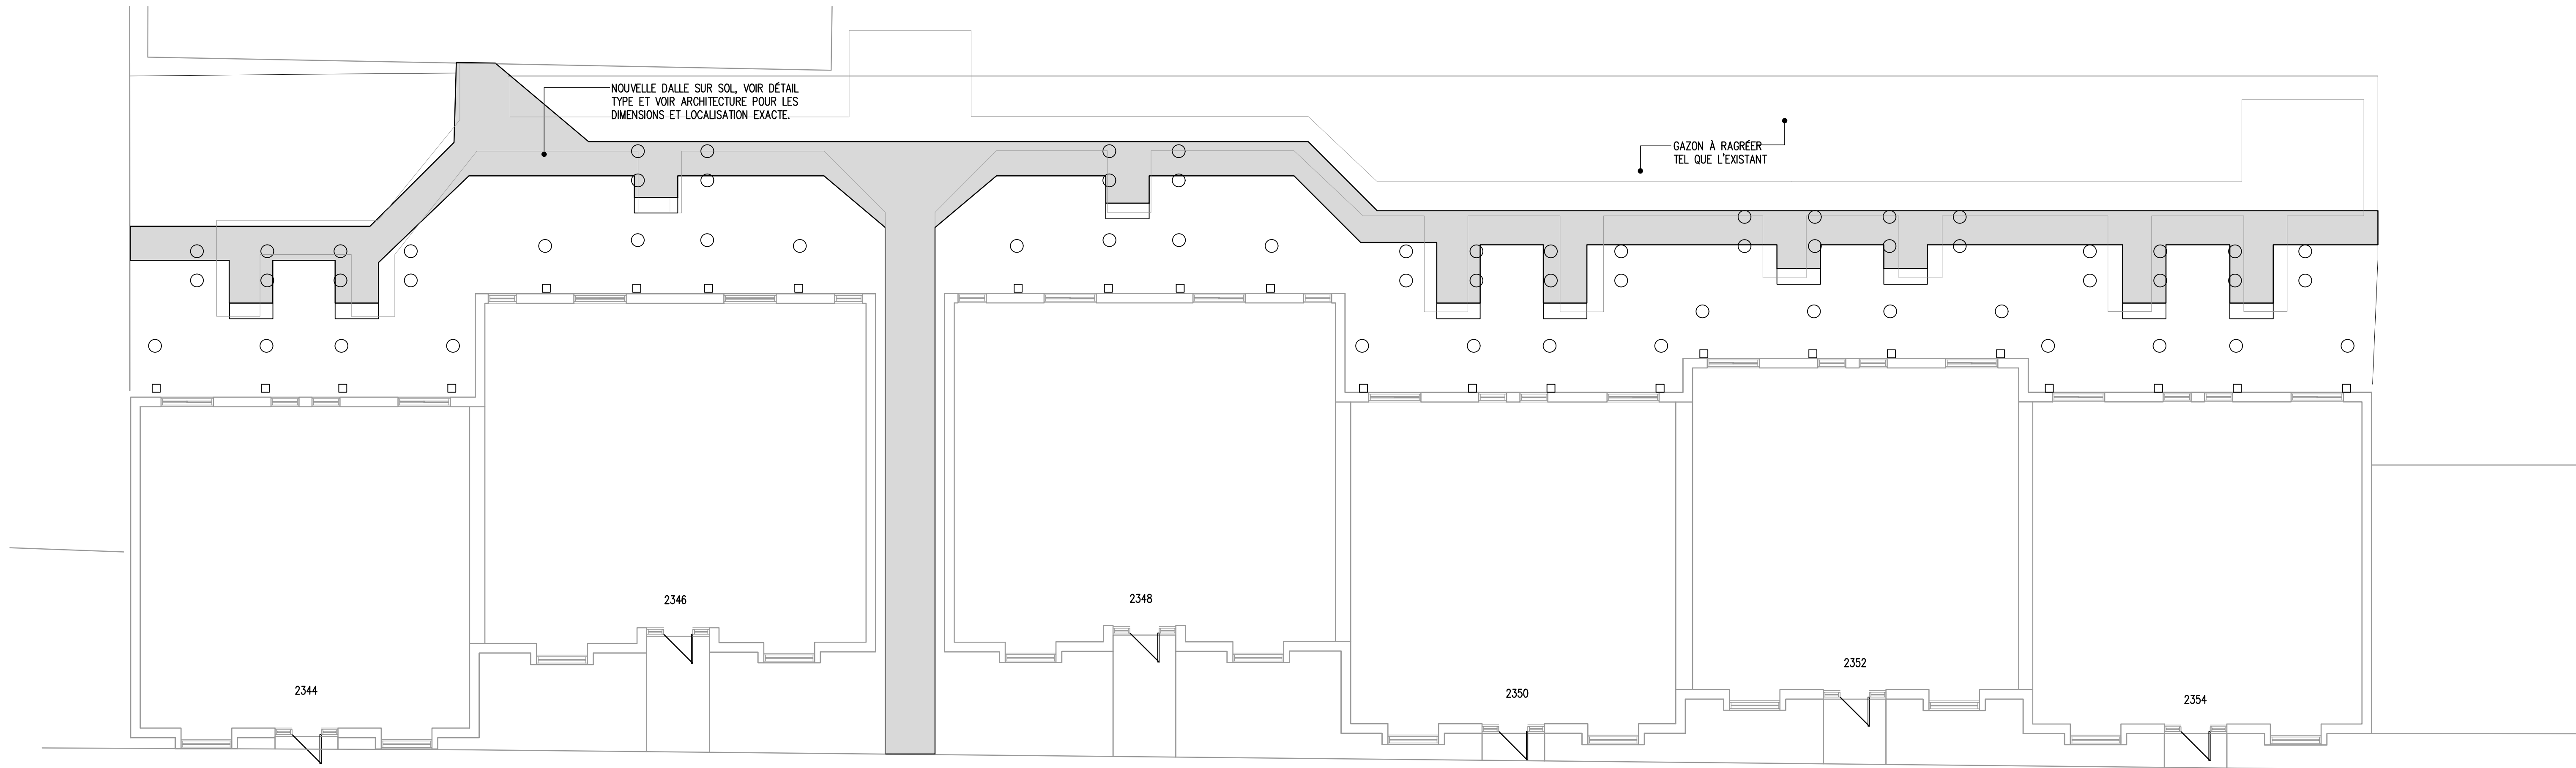


AMÉNAGEMENT EXTÉRIEUR 1:100
2344, 2346, 2348, 2350, 2352 ET 2354 RUE AUGUSTIN-CANTIN – CONSTRUCTION

- NIVEAUX VOIR ARCHITECTURE
- JOINT DE CONTRÔLE PAR FER DE FINITION VOIR DÉTAIL TYPE

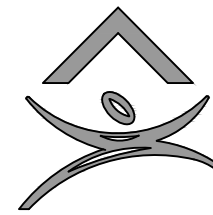

NOTES:

- TOUT L'ACIER DOIT ÊTRE GALVANISÉ À CHAUD.
- TOUTES LES PIÈCES D'ACIER (BOULONS, ECROUS, RONDELLES) DOIVENT ÊTRE GALVANISÉES À CHAUD SELON LA NORME ASTM F2329.
- TOUTES LES SOUDURES DOIVENT ÊTRE MEULÉES AVANT LA GALVANISATION.
- L'ENTREPRENEUR DOIT PRENDRE TOUTES LES MESURES REQUISES SUR PLACE AVANT DE PRÉPARER LES DESSINS D'ATELIER. L'ENTREPRENEUR EST RESPONSABLE DE L'ENTIERE COMPATIBILITE DES INTERVENTIONS RECLAMÉES.

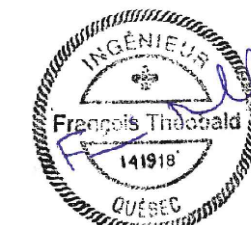

NE PAS UTILISER POUR CONSTRUCTION

TOUT L'INGÉNIEUR CONTIENANT DES DESSINS EST LA PROPRIÉTÉ EXCLUSIVE DE MLC ASSOCIÉS INC. ET NE PEUT ÊTRE UTILISÉ PAR QUI QUE SOIT SANS LE CONSENTEMENT PRÉALABLE DE MLC ASSOCIÉS INC.

No	DATE	DESCRIPTION
1	09 DÉCEMBRE 2024	EMIS POUR SOUMISSION


OMHM H336
HABITATIONS COLERAIN ST-GABRIEL

2344 À 2354 rue Augustin-Cantin
et
2321 À 2341 rue St-Charles

PLAN D'AMÉNAGEMENT
EXTÉRIEUR CONSTRUCTION/
DÉMOLITION

PRÉPARE: P.B. VÉRIFIÉ: F.T.
DESSINE: P.B. APPROUVÉ: F.T.

MARS 2017 ÉCHELLE: INDIQUÉE

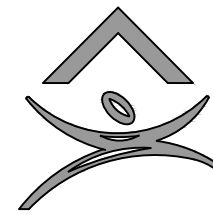

Office Municipal d'Habitation de Montréal
400, Bd. Rosemont, Montréal (Québec) H2S 0A2

MLC ASSOCIÉS
2990 Avenue Pierre-Péladeau, bureau 400, Laval
555 Chabanel Ouest bureau, 1509, Montréal

www.mlcassociés.com
450-687-7077
514-948-6105




Parizeau Pawulski
Architectes
s.e.n.c.

8880, rue Clark, suite 200
Montréal (QC) H2L 2C3
T 514 481-8689
F 514 481-8689

info@parizeau-pawulski.ca

NOTES:
• TOUT L'ACIER DOIT ÊTRE GALVANISÉ À CHAUD.
• TOUTES LES PIÈCES D'ACIER (BOULONS, ECROUS, RONDELLES) DOIVENT ÊTRE GALVANISÉES À CHAUD SELON LA NORME ASTM F2329.
• TOUTES LES SOUDURES DOIVENT ÊTRE MEULÉES AVANT LA GALVANISATION.
• L'ENTREPRENEUR DOIT PRENDRE TOUTES LES MESURES REQUISES SUR PLACE AVANT DE PRÉPARER LES DESSINS D'ATELIER. L'ENTREPRENEUR EST RESPONSABLE DE L'ENTIERE COMPATIBILITE DES INTERVENTIONS RECLAMEES.

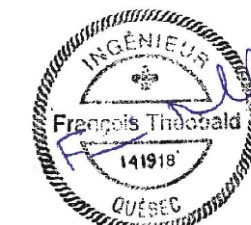

**NE PAS UTILISER
POUR CONSTRUCTION**
TOUTE L'INGÉNIEURIE CONTIENE DANS CE DESSIN EST LA PROPRIÉTÉ EXCLUSIVE DE MLC ASSOCIÉS INC. ET NE PEUT ÊTRE UTILISÉE PAR QUI QUE SOIT SANS LE CONSENTEMENT PRÉALABLE DE MLC ASSOCIÉS INC.


No	DATE	DESCRIPTION
1	09 DÉCEMBRE 2024	EMIS POUR SOUMISSION

OMHM H336
HABITATIONS COLERAINÉ ST-GABRIEL
2344 À 2354 rue Augustin-Cantin
et
2321 À 2341 rue St-Charles


PLAN DES FONDATIONS,
RDC, 2e ET 3e ÉTAGE
DÉMOLITION

PRÉPARE: P.B. VÉRIFIÉ: F.T.
DESSINE: P.B. APPROUVÉ: F.T.


MARS 2017 ÉCHELLE: INDIQUÉE

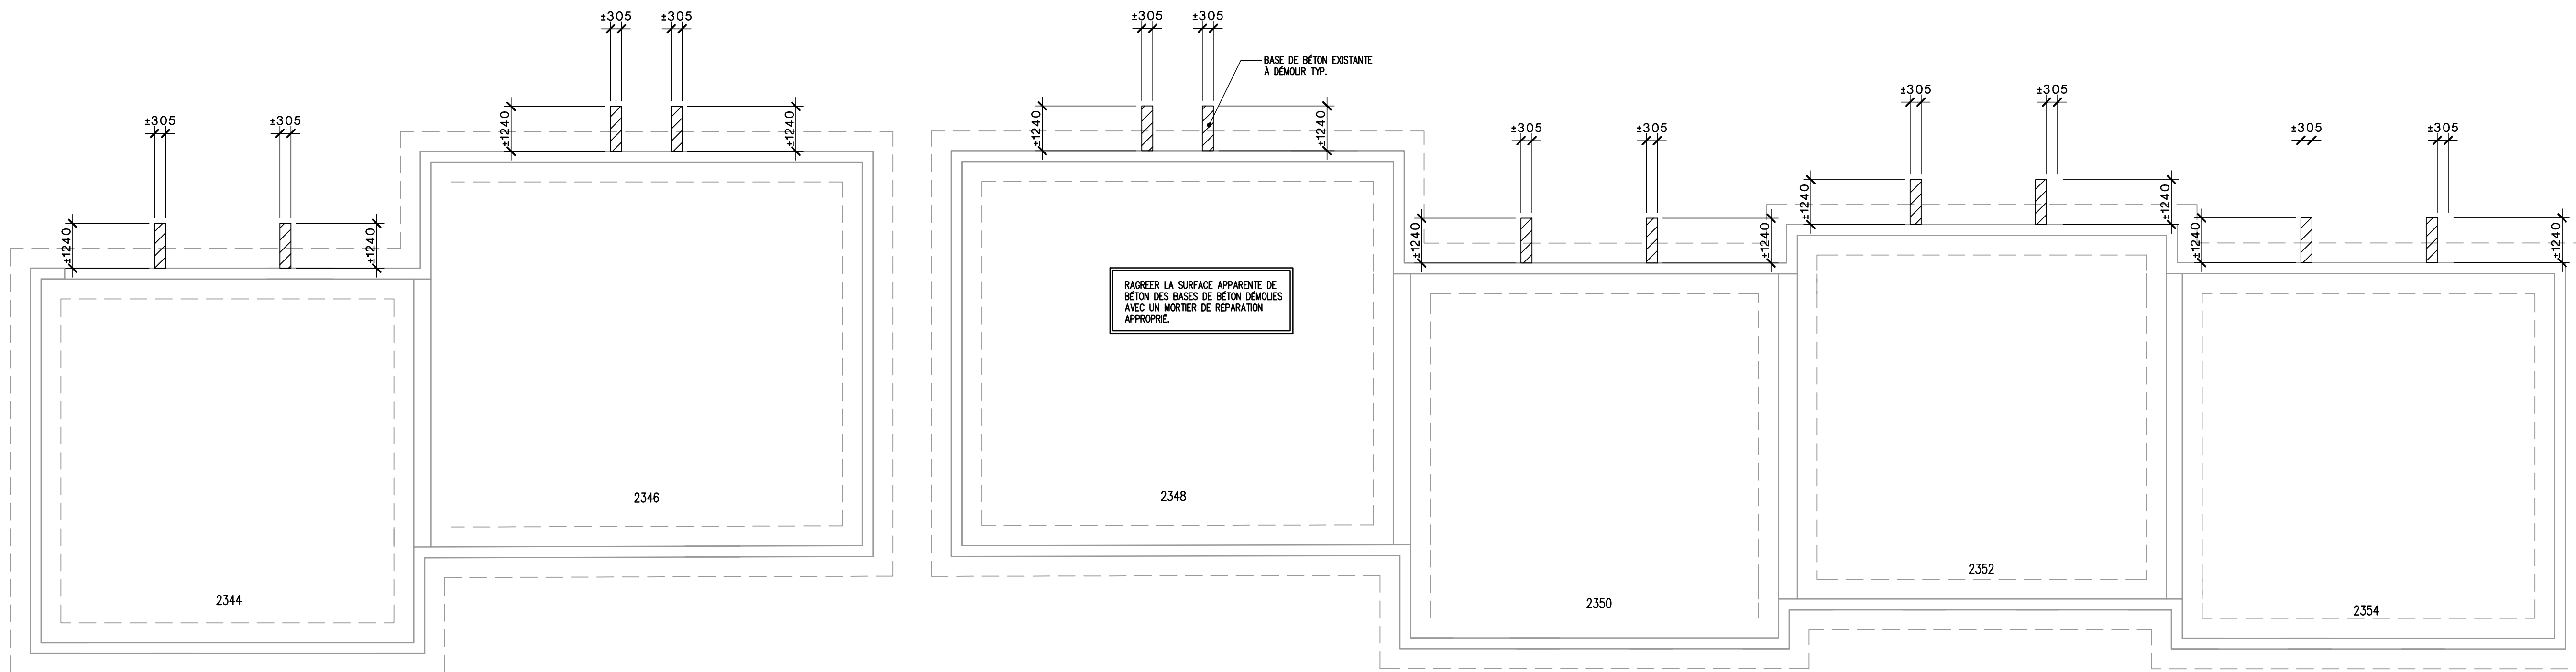

PLAN DES FONDATIONS
2344, 2346, 2348, 2350, 2352 ET 2354 RUE AUGUSTIN-CANTIN - DÉMOLITION

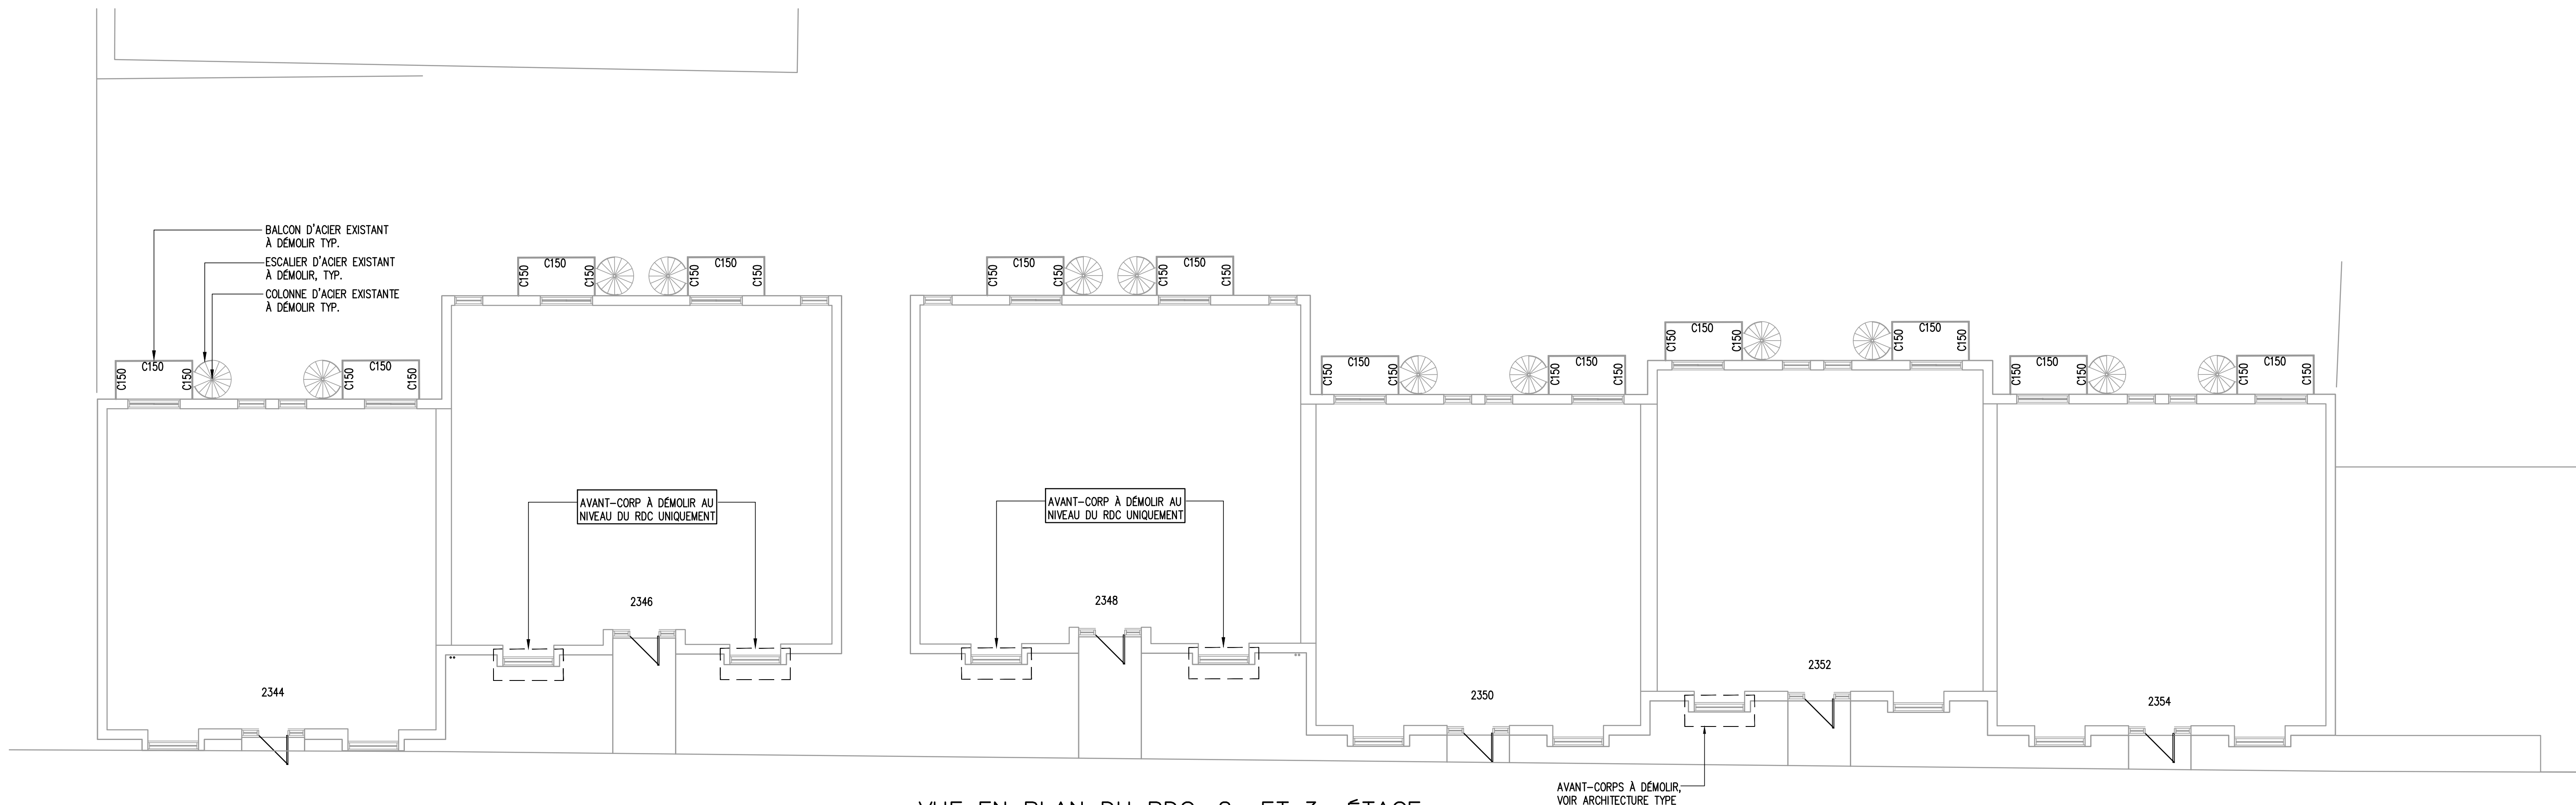

VUE EN PLAN DU RDC, 2e ET 3e ÉTAGE
2344, 2346, 2348, 2350, 2352 ET 2354 RUE AUGUSTIN-CANTIN - DÉMOLITION

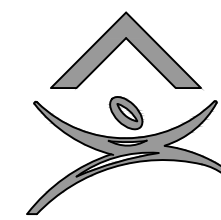

Office Municipal d'Habitation de Montréal
400, Bd. Rosemont, Montréal (Québec) H2S 0A2

MLC ASSOCIÉS
2990 Avenue Pierre-Péladeau, bureau 400, Laval
555 Chabanel Ouest bureau, 1509, Montréal

www.mlcassocies.com
450-687-7077
514-948-6105

Parizeau Pawulski
Architectes
s.e.n.c.

6860, rue Clark, suite 200
Montréal (QC) H2L 2P3
T 514 481-6669
F 514 481-6669

info@parizeau-pawulski.ca

NOTES:
• TOUT L'ACIER DOIT ÊTRE GALVANISÉ À CHAUD.
• TOUTES LES PIÈCES D'ACIER (BOULONS, ECROUS, RONDELLES) DOIVENT ÊTRE GALVANISÉES À CHAUD SELON LA NORME ASTM F2329.
• TOUTES LES SOUDURES DOIVENT ÊTRE MEULÉES AVANT LA GALVANISATION.
• L'ENTREPRENEUR DOIT PRENDRE TOUTES LES MESURES REQUISES SUR PLACE AVANT DE PRÉPARER LES DESSINS D'ATELIER. L'ENTREPRENEUR EST RESPONSABLE DE L'ENTIERE COMPATIBILITE DES INTERVENTIONS RECLAMEES.



NE PAS UTILISER
POUR CONSTRUCTION
TOUTE L'INGENIERIE CONTIENE DANS CE DESSIN EST LA PROPRIETE EXCLUSIVE DE MLC ASSOCIES INC. ET NE PEUT ÊTRE UTILISEE PAR QUI QUE SOIT SANS LE CONSENTEMENT PREALABLE DE MLC ASSOCIES INC.


No	DATE	DESCRIPTION
1	09 DECEMBRE 2024	EMIS POUR SOUMISSION
21-2893		PROJET

OMHM H336
HABITATIONS COLERAIN ST-GABRIEL
2344 À 2354 rue Augustin-Cantin
et
2321 À 2341 rue St-Charles

PLAN DES FONDATION ET
DE LOCALISATION
DES COLONNES
CONSTRUCTION


PREPARE: P.B. VERIFIE: F.T.
DESSINE: P.B. APPROUVE: F.T.

MARS 2017 ÉCHELLE: INDIQUÉE

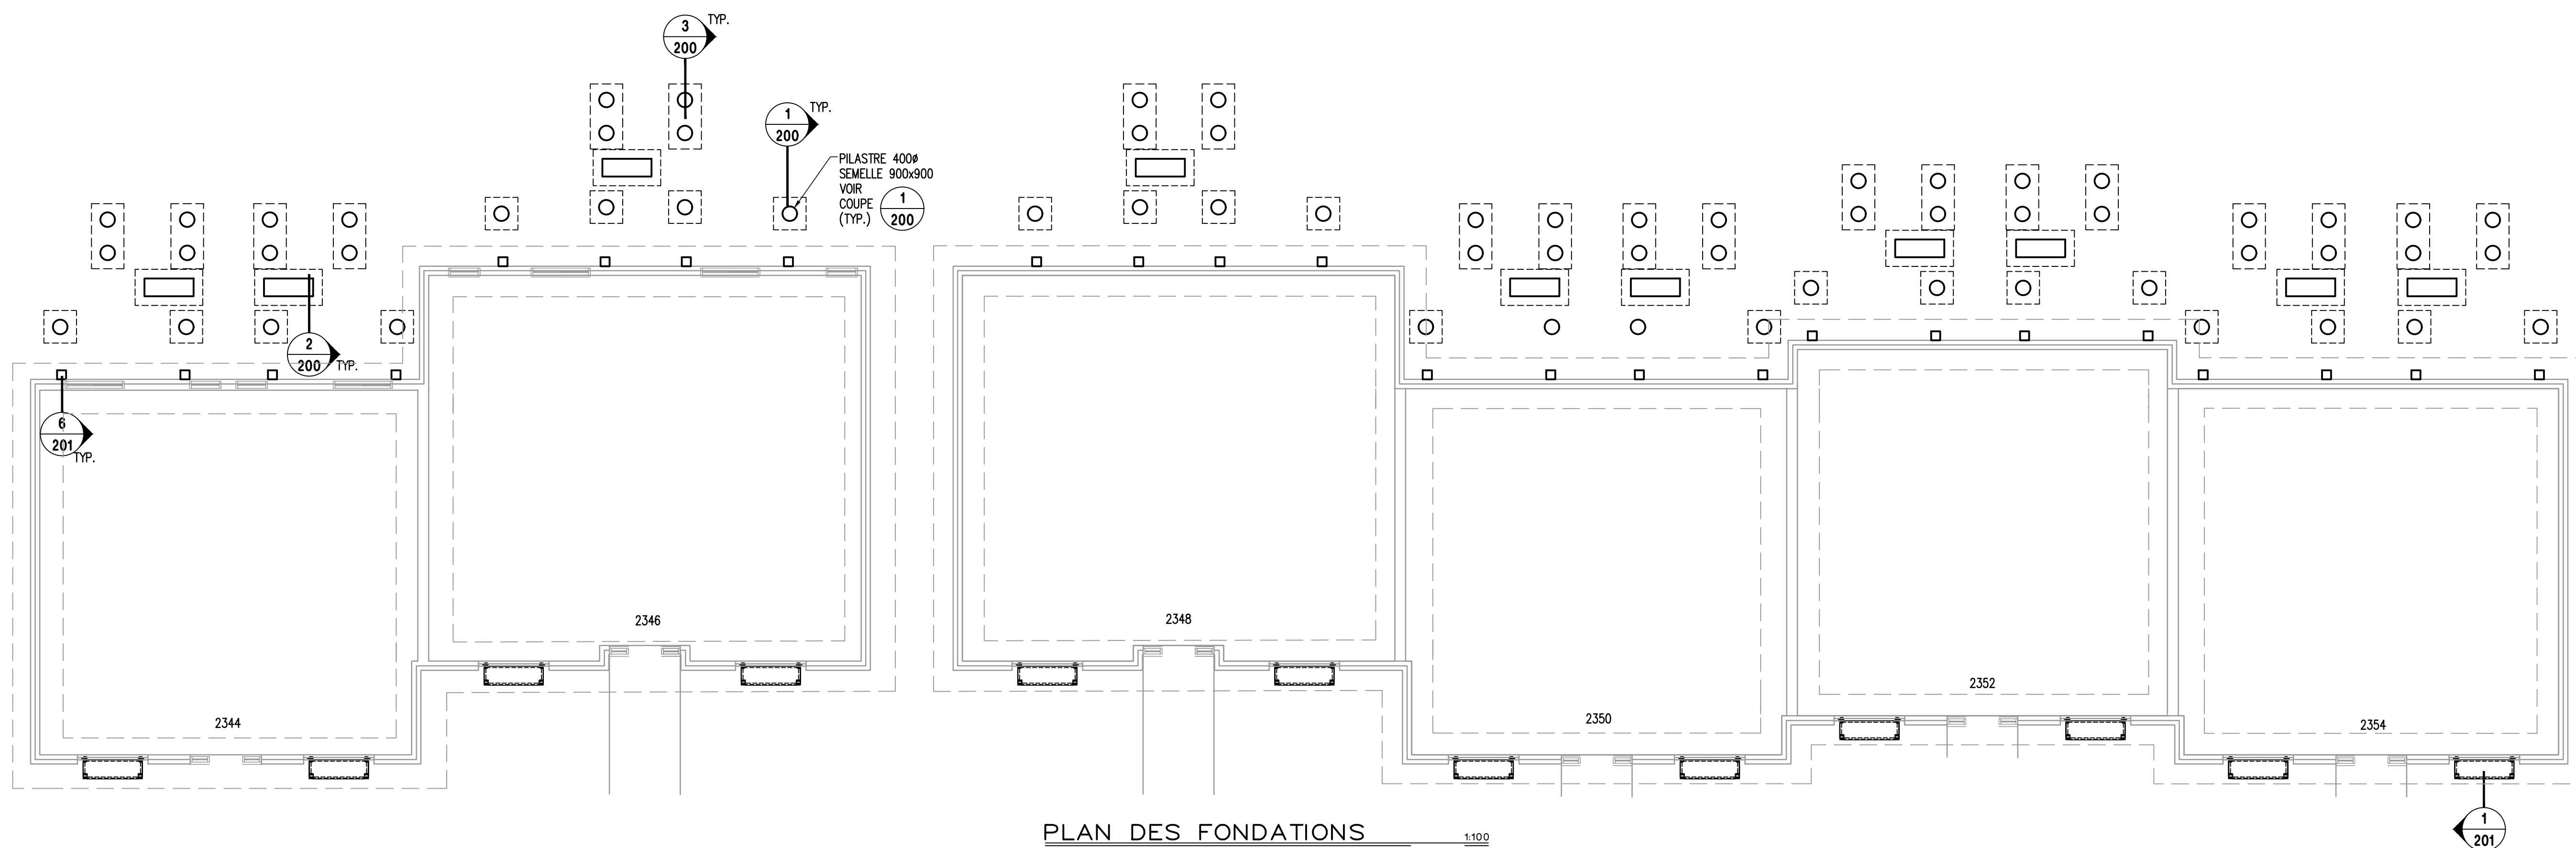


PLAN DES FONDATIONS 1:100

2344, 2346, 2348, 2350, 2352 ET 2354 RUE
AUGUSTIN-CANTIN - CONSTRUCTION
NIVEAU DESSUS PILASTRE: ± 9225

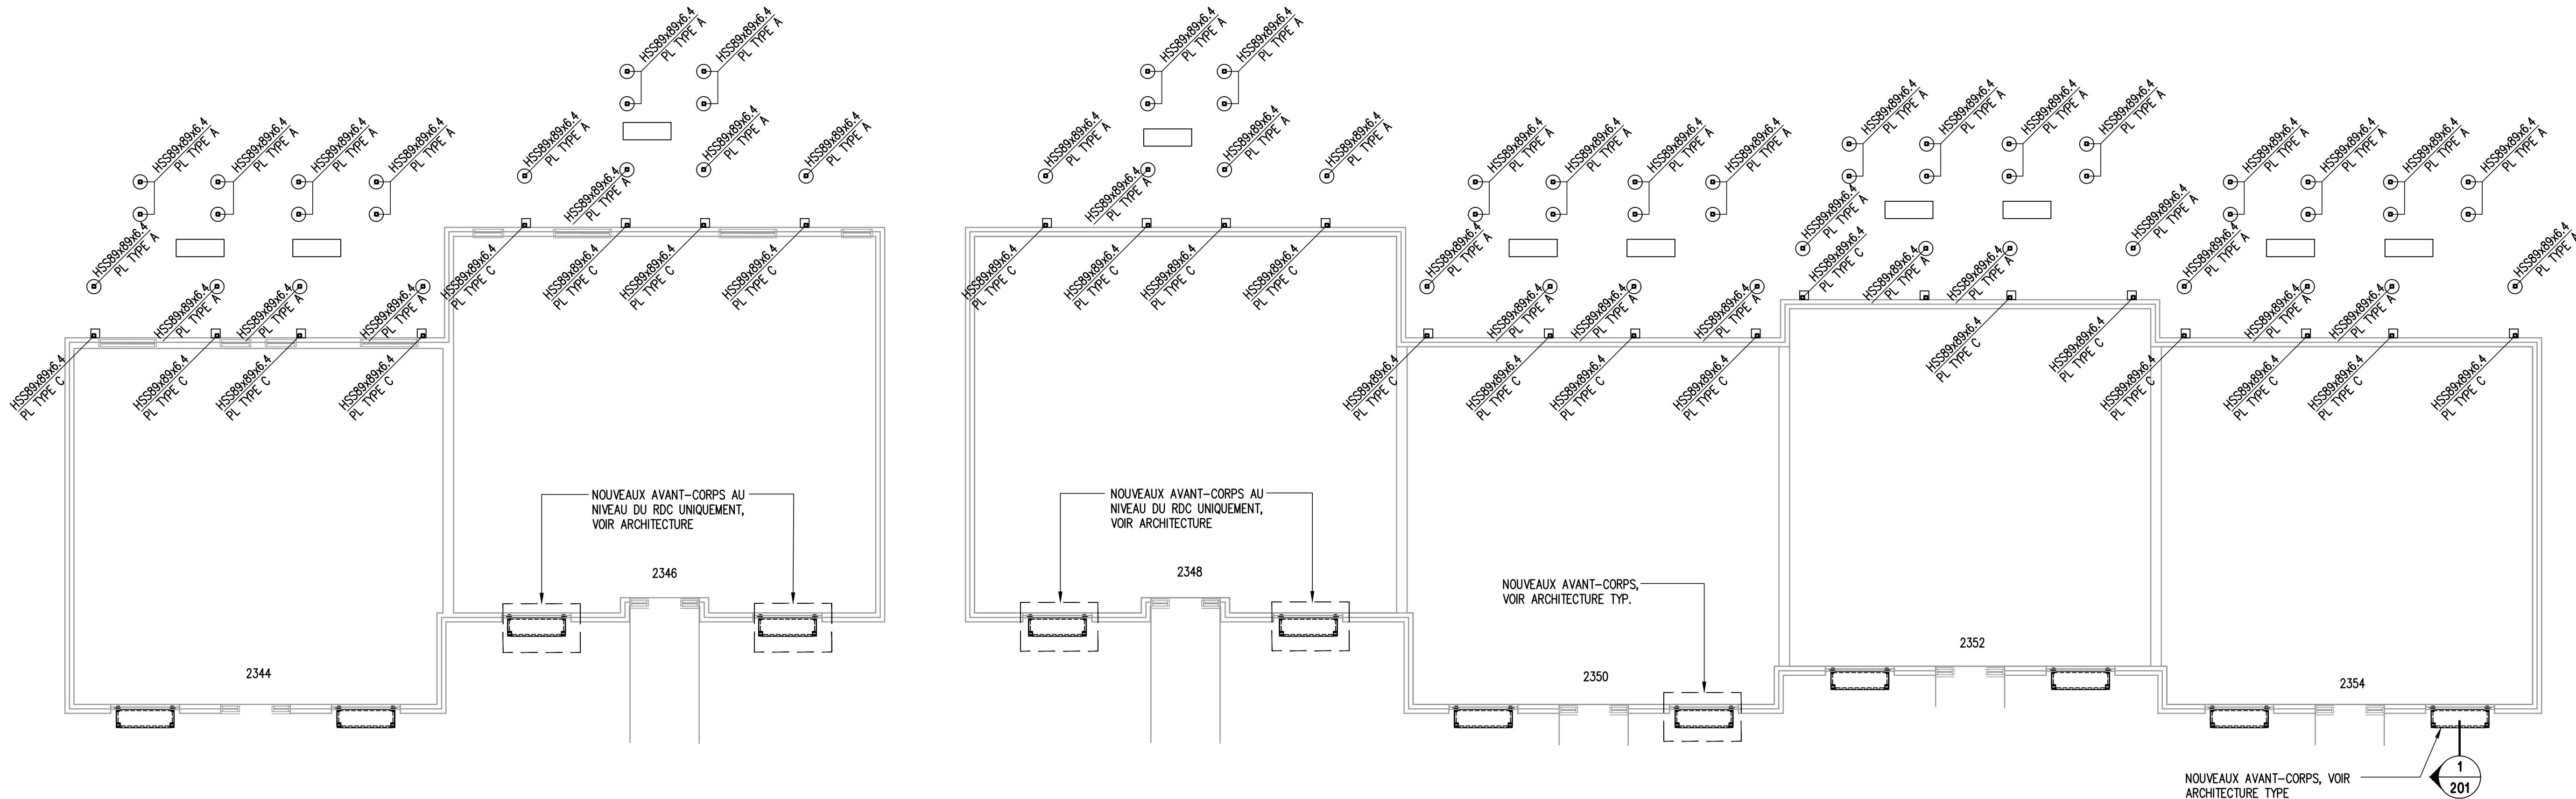


LOCALISATION DES COLONNES 1:100

2344, 2346, 2348, 2350, 2352 ET 2354 RUE
AUGUSTIN-CANTIN - CONSTRUCTION
NIVEAU DESSUS PILASTRE: ± 9225

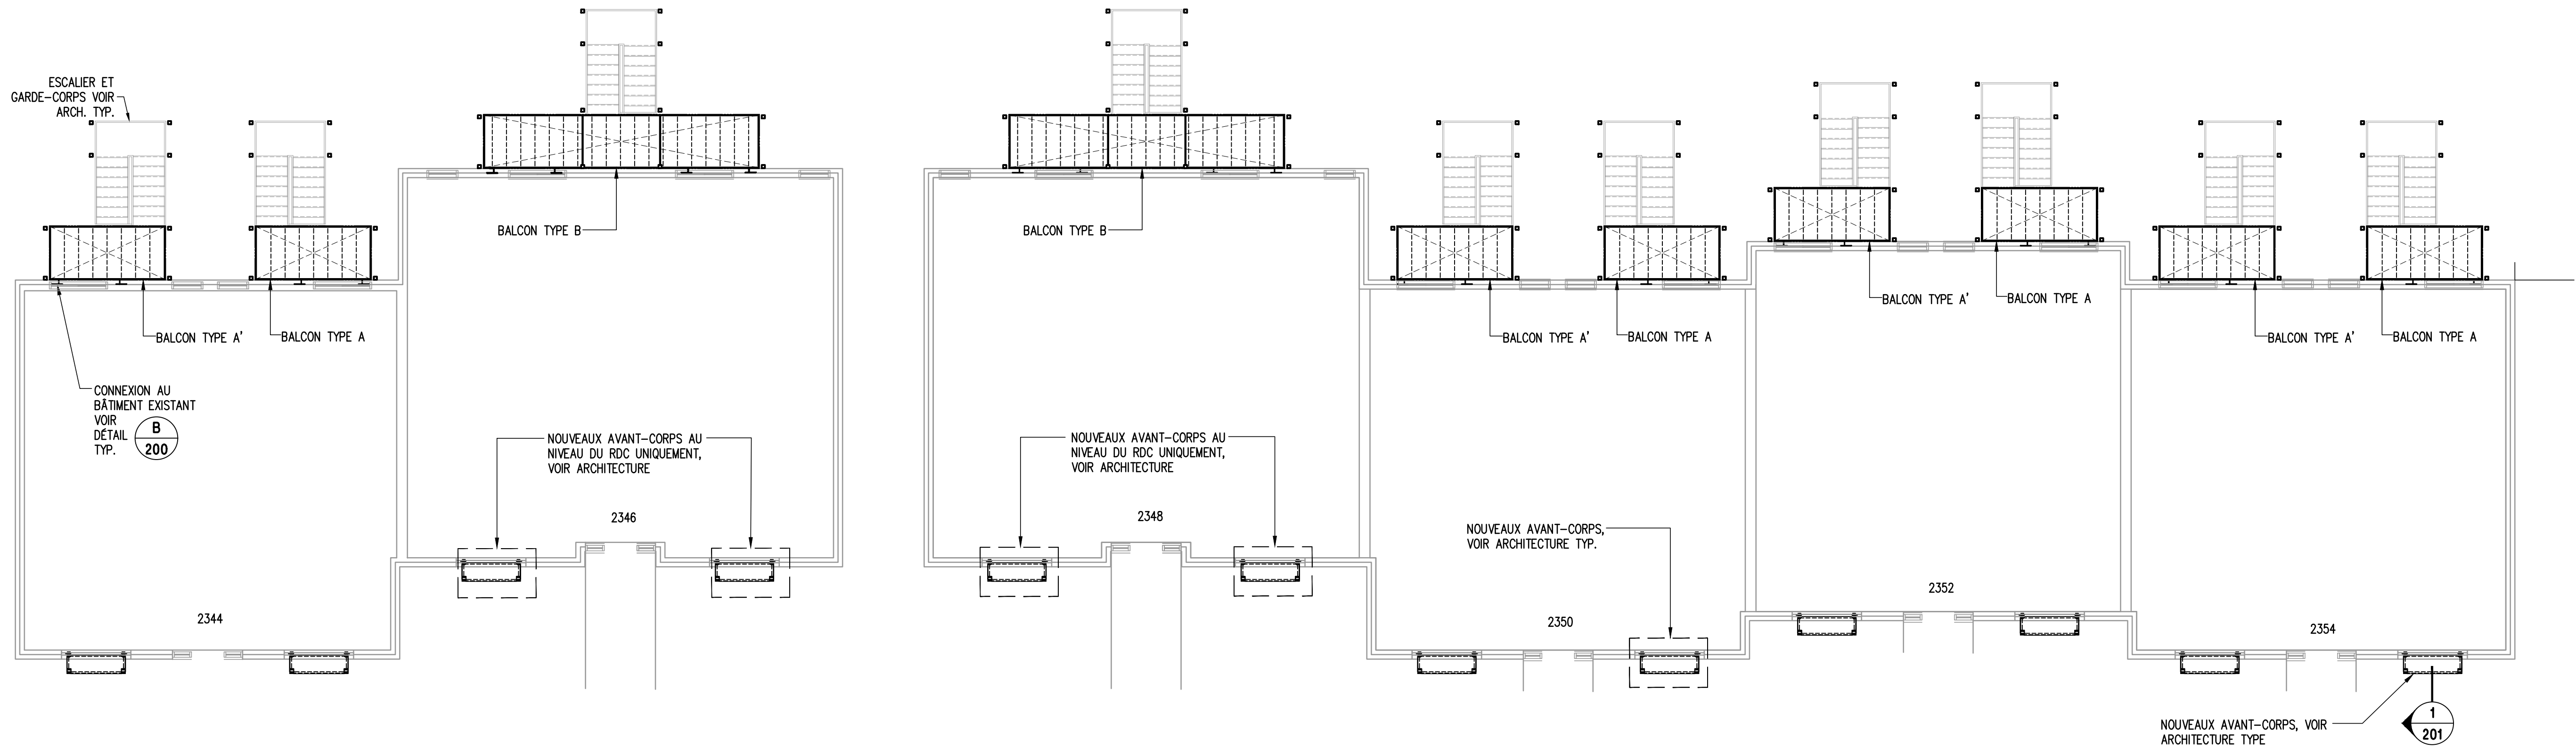

RDC, 2e ET 3e ÉTAGE 1:100

2344, 2346, 2348, 2350, 2352 ET 2354 RUE
AUGUSTIN-CANTIN – CONSTRUCTION
30 BALCONS REQUIS (5 PAR ÉTAGE)
• NIVEAU DESSUS ACIER RDC: ±10 000
• NIVEAU DESSUS ACIER 2e: ±12 794
• NIVEAU DESSUS ACIER 3e: ±15 588

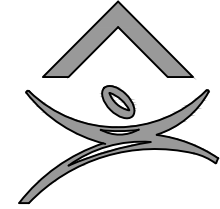

Office Municipal d'Habitation de Montréal
400, Bd. Rosemont, Montréal (Québec) H2S 0A2

MLC ASSOCIÉS
2990 Avenue Pierre-Péladeau, bureau 400, Laval
555 Chabanel Ouest bureau, 1509, Montréal
www.mlcassociés.com
450-687-7077
514-948-6105




Parizeau Pawulski
Architectes
s.e.n.c.

8880, rue Clark, suite 200
Montréal (QC) H2L 2P3
T 514 481-8689
F 514 481-9999

info@parizeau-pawulski.ca

NOTES:
• TOUT L'ACIER DOIT ÊTRE GALVANISÉ À CHAUD.
• TOUTES LES PIÈCES D'ACIER (BOULONS, ÉCROUS, RONDELLES) DOIVENT ÊTRE GALVANISÉES À CHAUD SELON LA NORME ASTM F2329.
• TOUTES LES SOUDURES DOIVENT ÊTRE MEULÉES AVANT LA GALVANISATION.
• L'ENTREPRENEUR DOIT PRENDRE TOUTES LES MESURES REQUISES SUR PLACE AVANT DE PRÉPARER LES DESSINS D'ATELIER. L'ENTREPRENEUR EST RESPONSABLE DE L'ENTIERE COMPATIBILITÉ DES INTERVENTIONS RÉCLAMÉES.

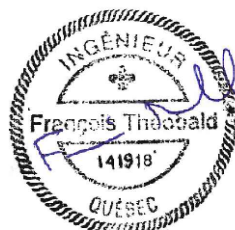

NE PAS UTILISER POUR CONSTRUCTION
TOUTE L'INGÉNIEURIE CONTENUE DANS CE DESSIN EST LA PROPRIÉTÉ EXCLUSIVE DE MLC ASSOCIÉS INC. ET NE PEUT ÊTRE UTILISÉE PAR QUI QUE SOIT SANS LE CONSENTEMENT PRÉALABLE DE MLC ASSOCIÉS INC.















No	DATE	DESCRIPTION
1	09 DÉCEMBRE 2024	EMIS POUR SOUMISSION
21-2893		PROJET

OMHM H336
HABITATIONS COLERAIN ST-GABRIEL
2344 À 2354 rue Augustin-Cantin
et
2321 À 2341 rue St-Charles

PLAN DU RDC,
2e ET 3e ÉTAGE
CONSTRUCTION


PRÉPARE: P.B. VÉRIFIÉ: F.T.
DESSINE: P.B. APPROUVÉ: F.T.

MARS 2017 ÉCHELLE: INDIQUÉE

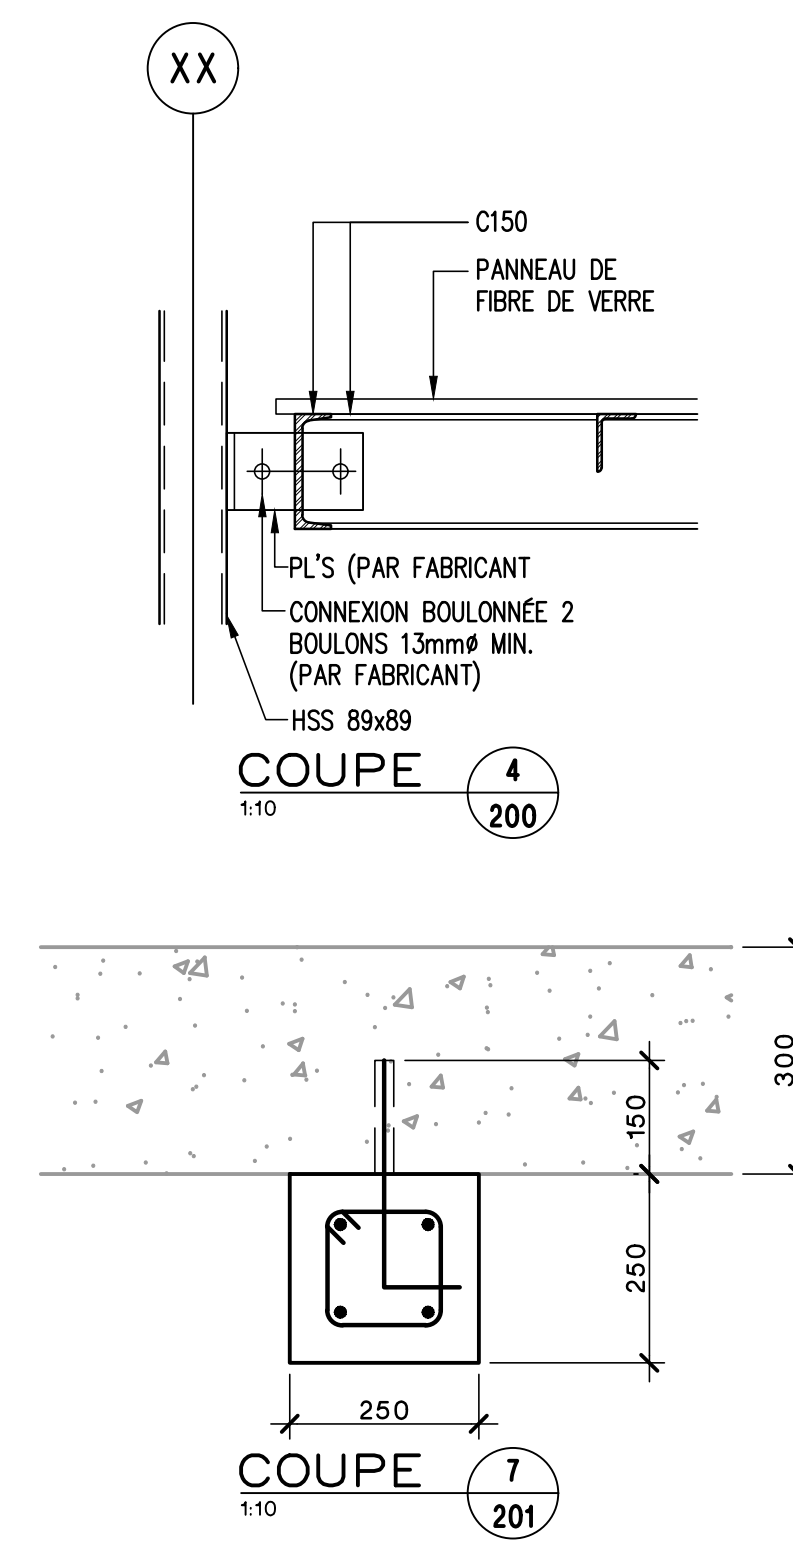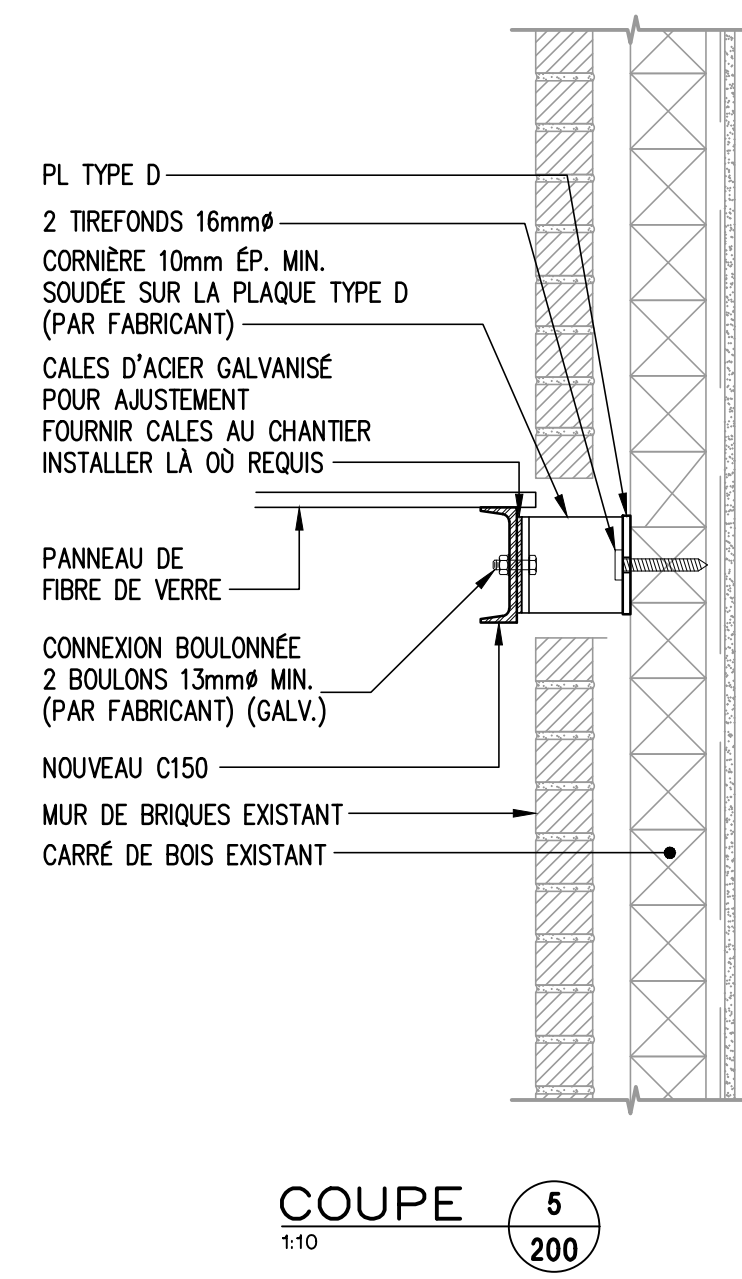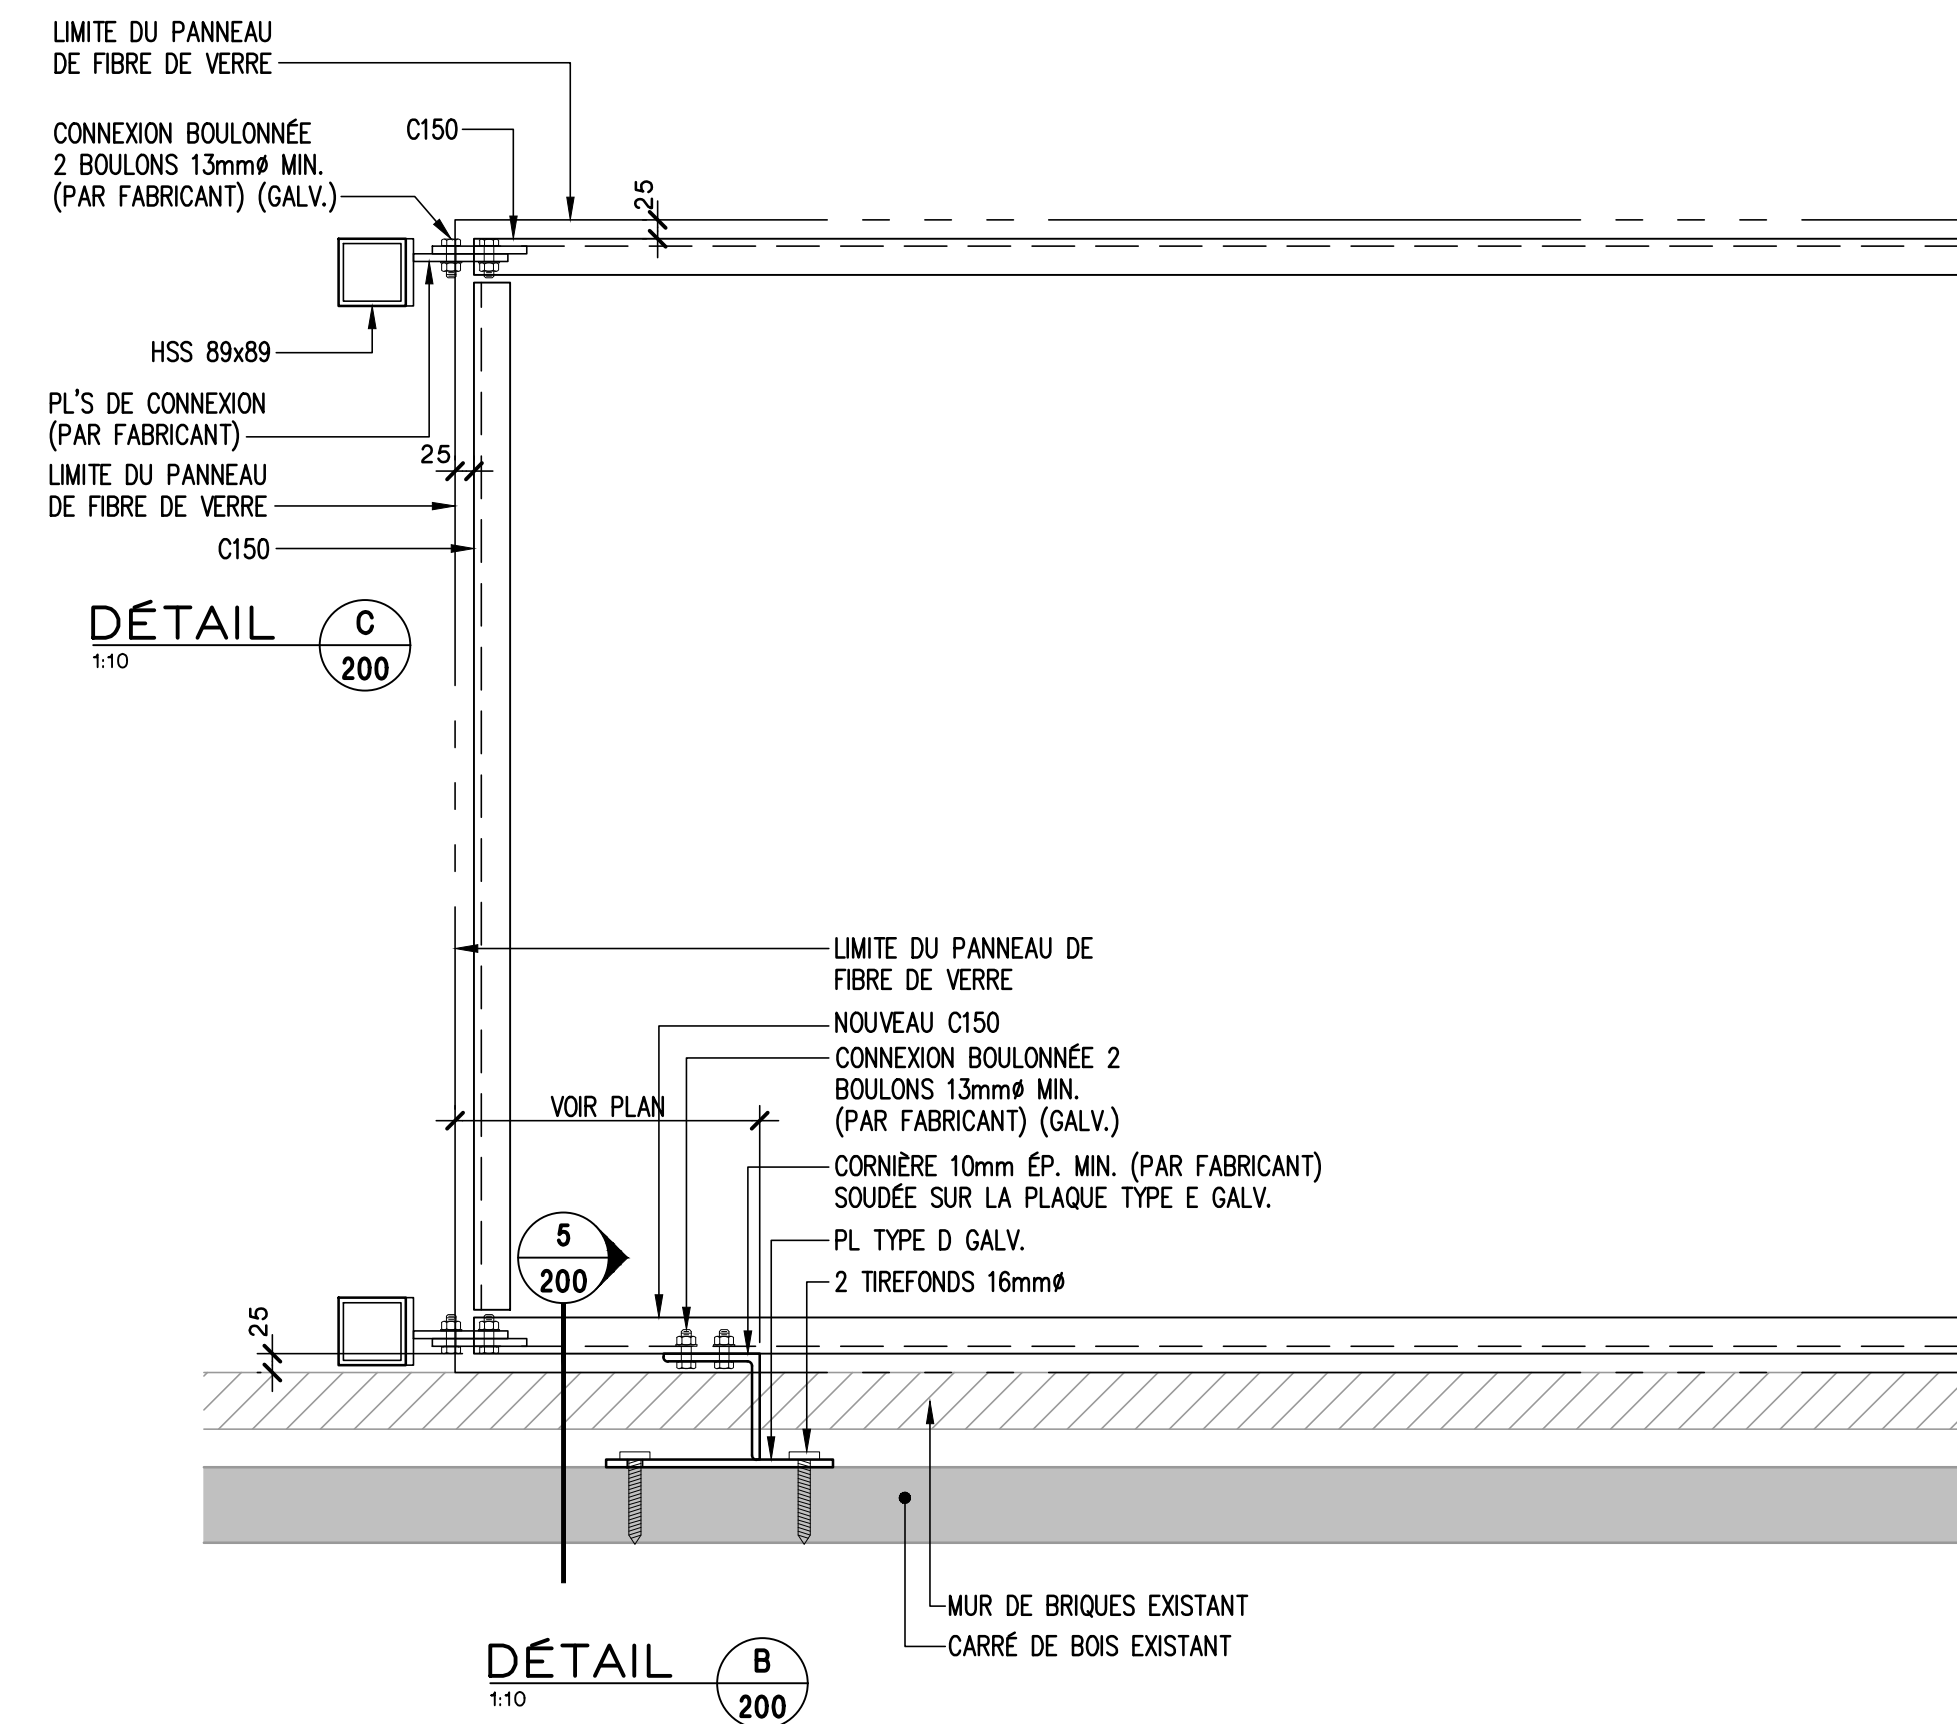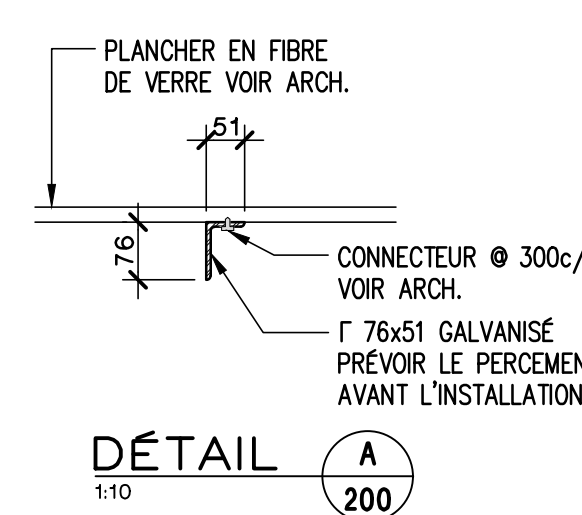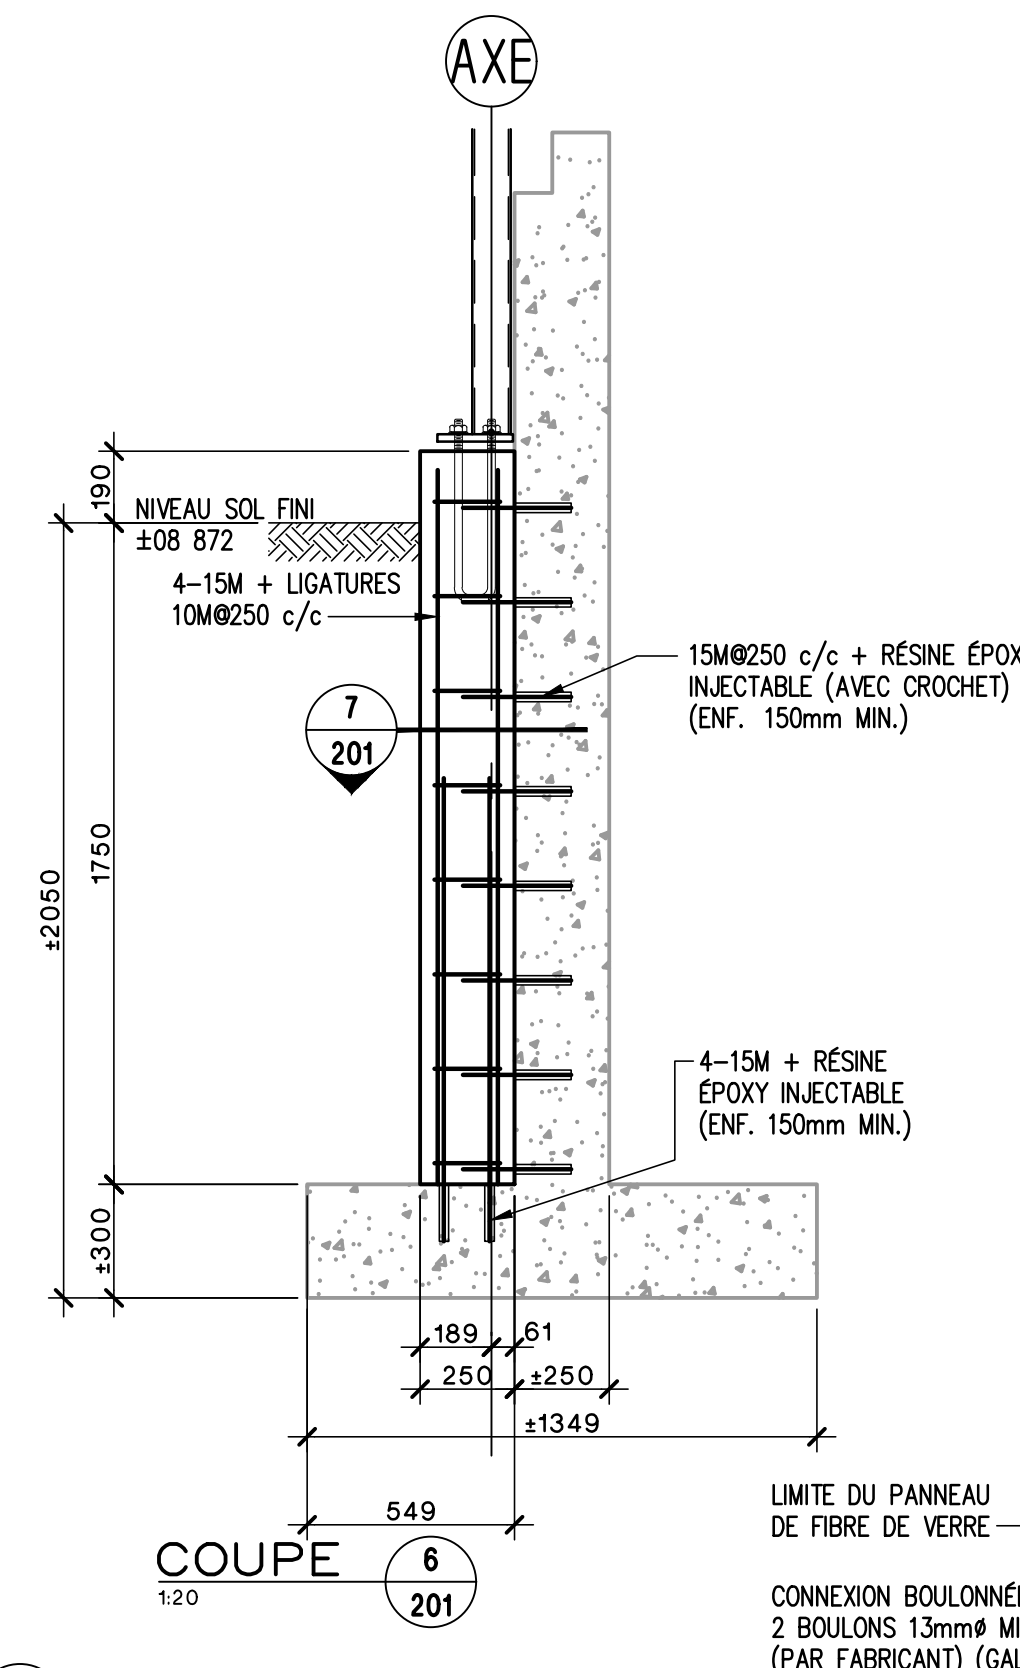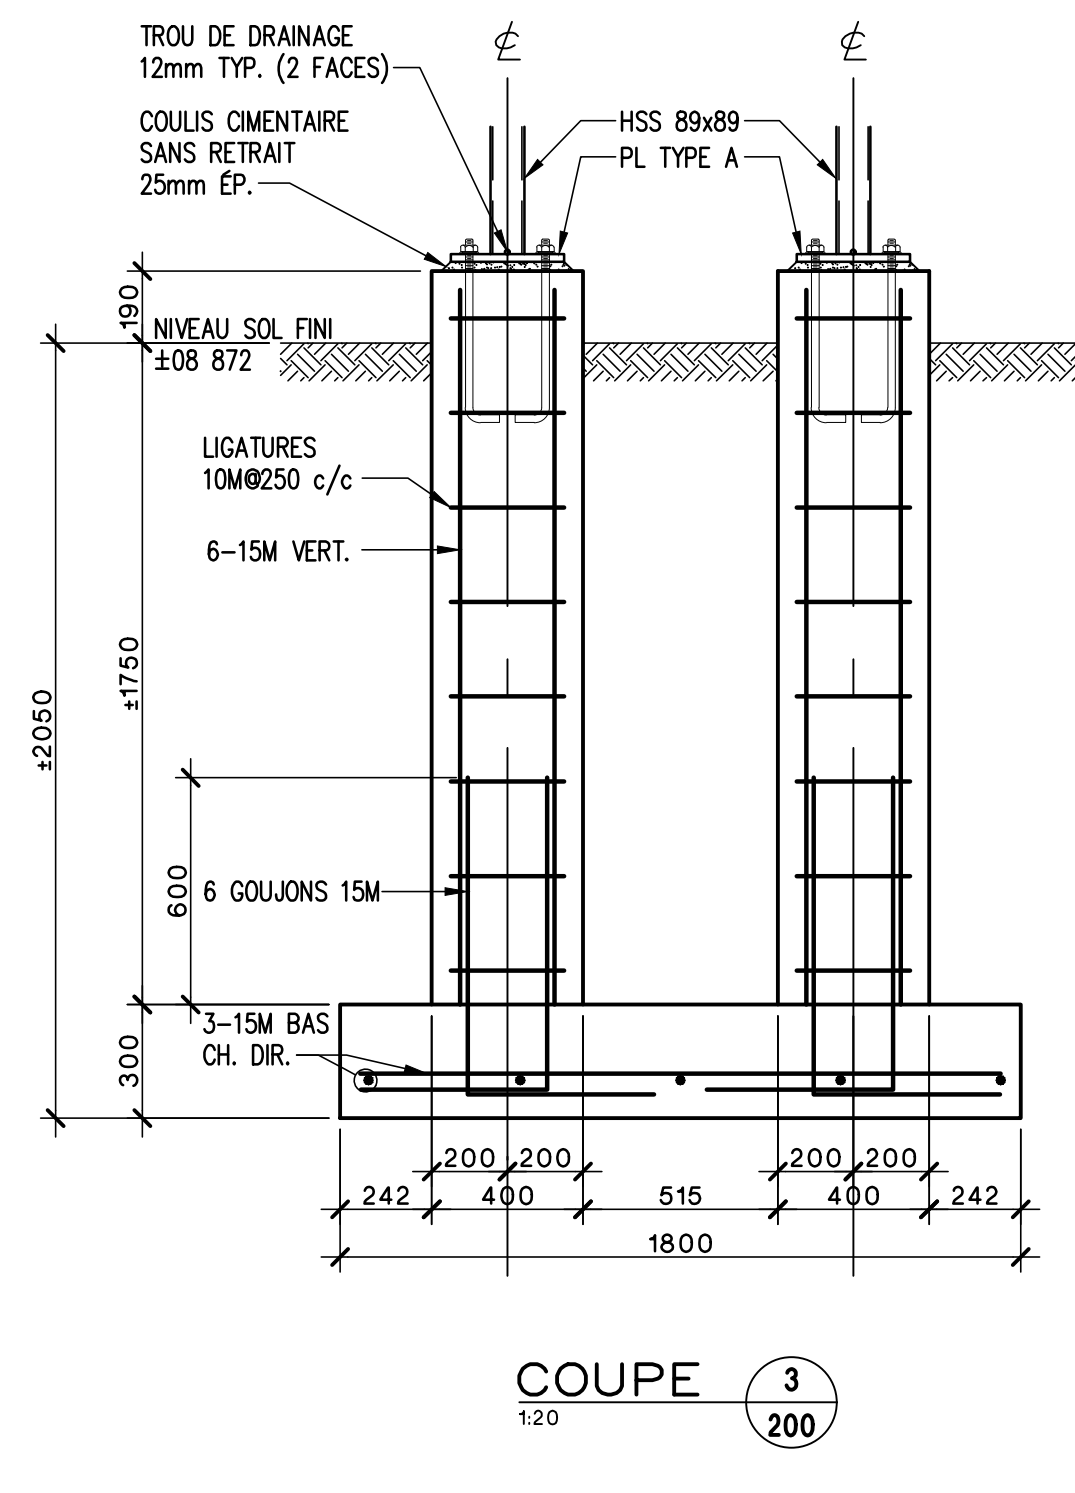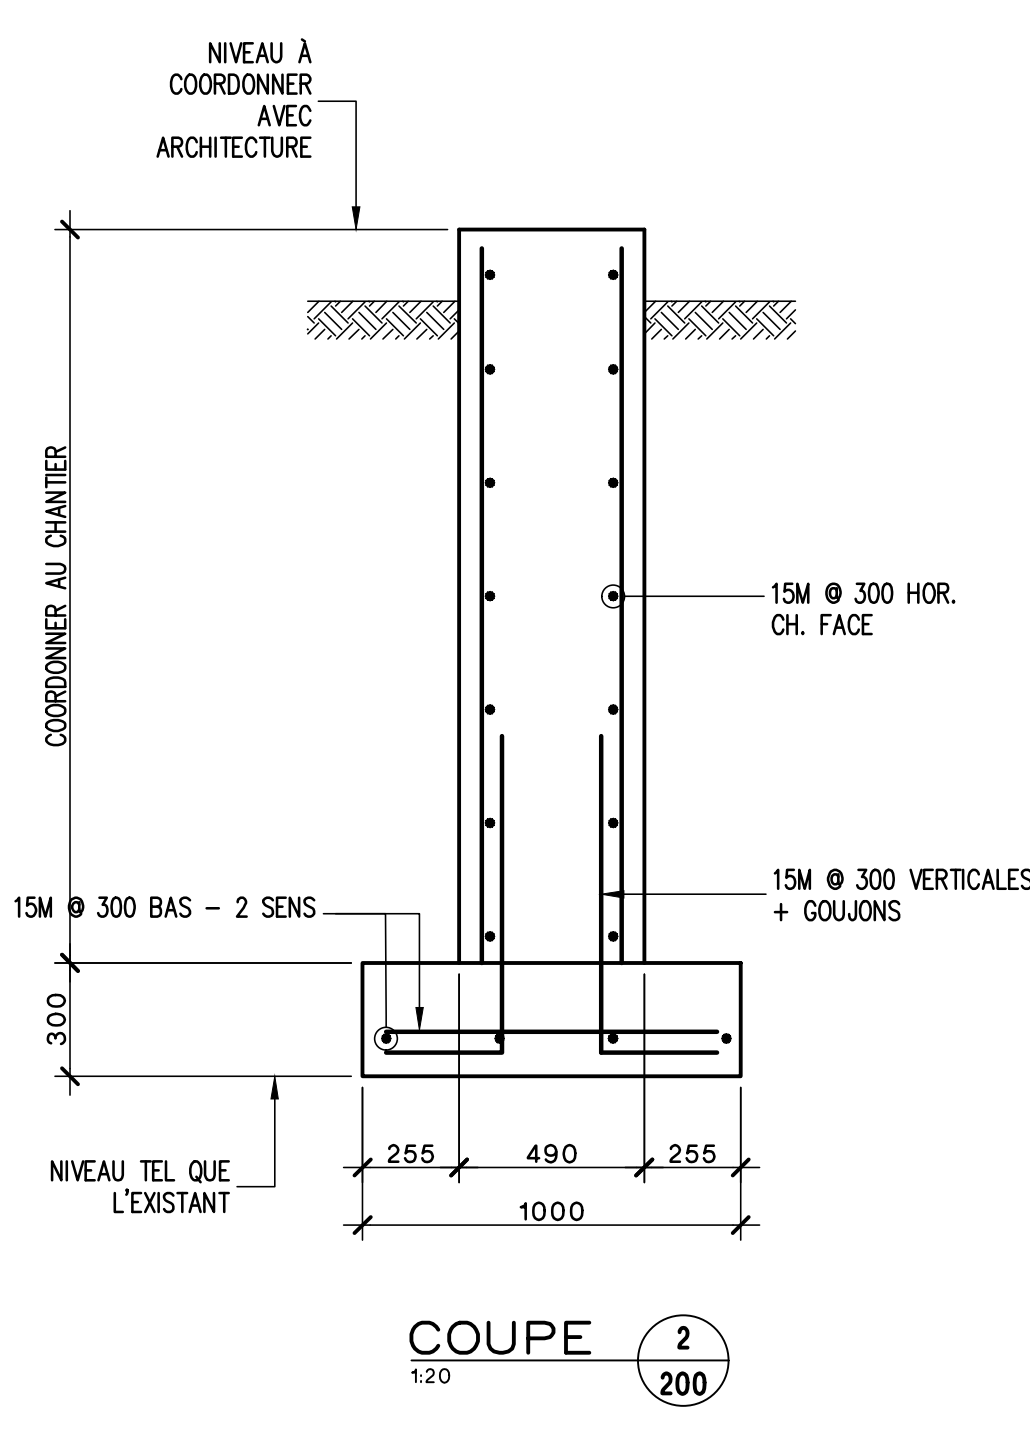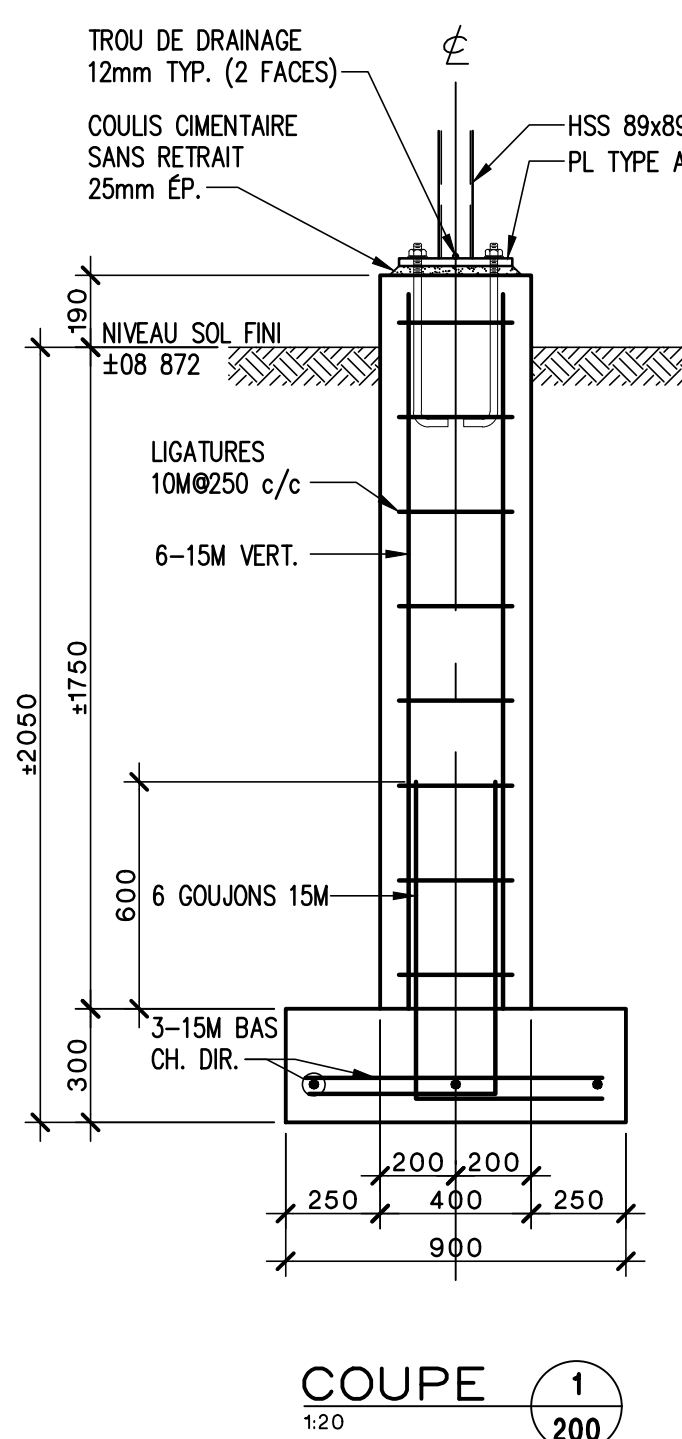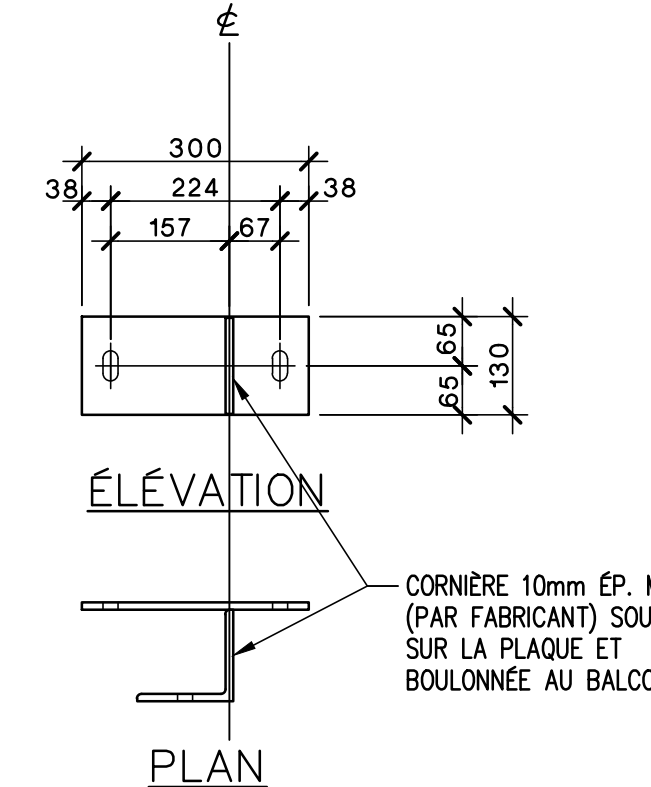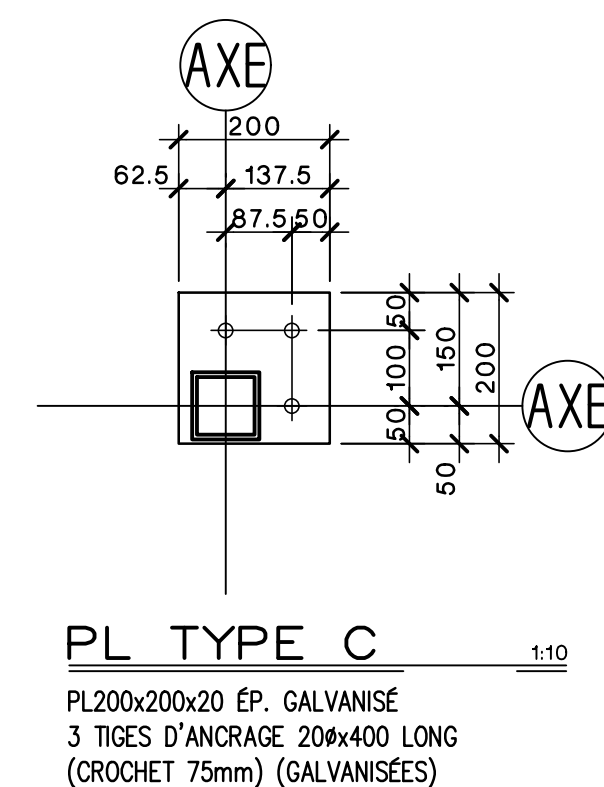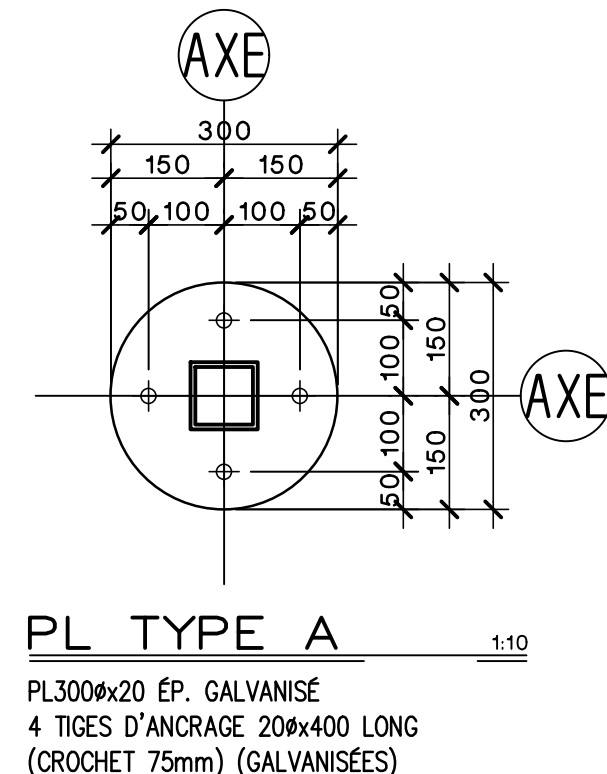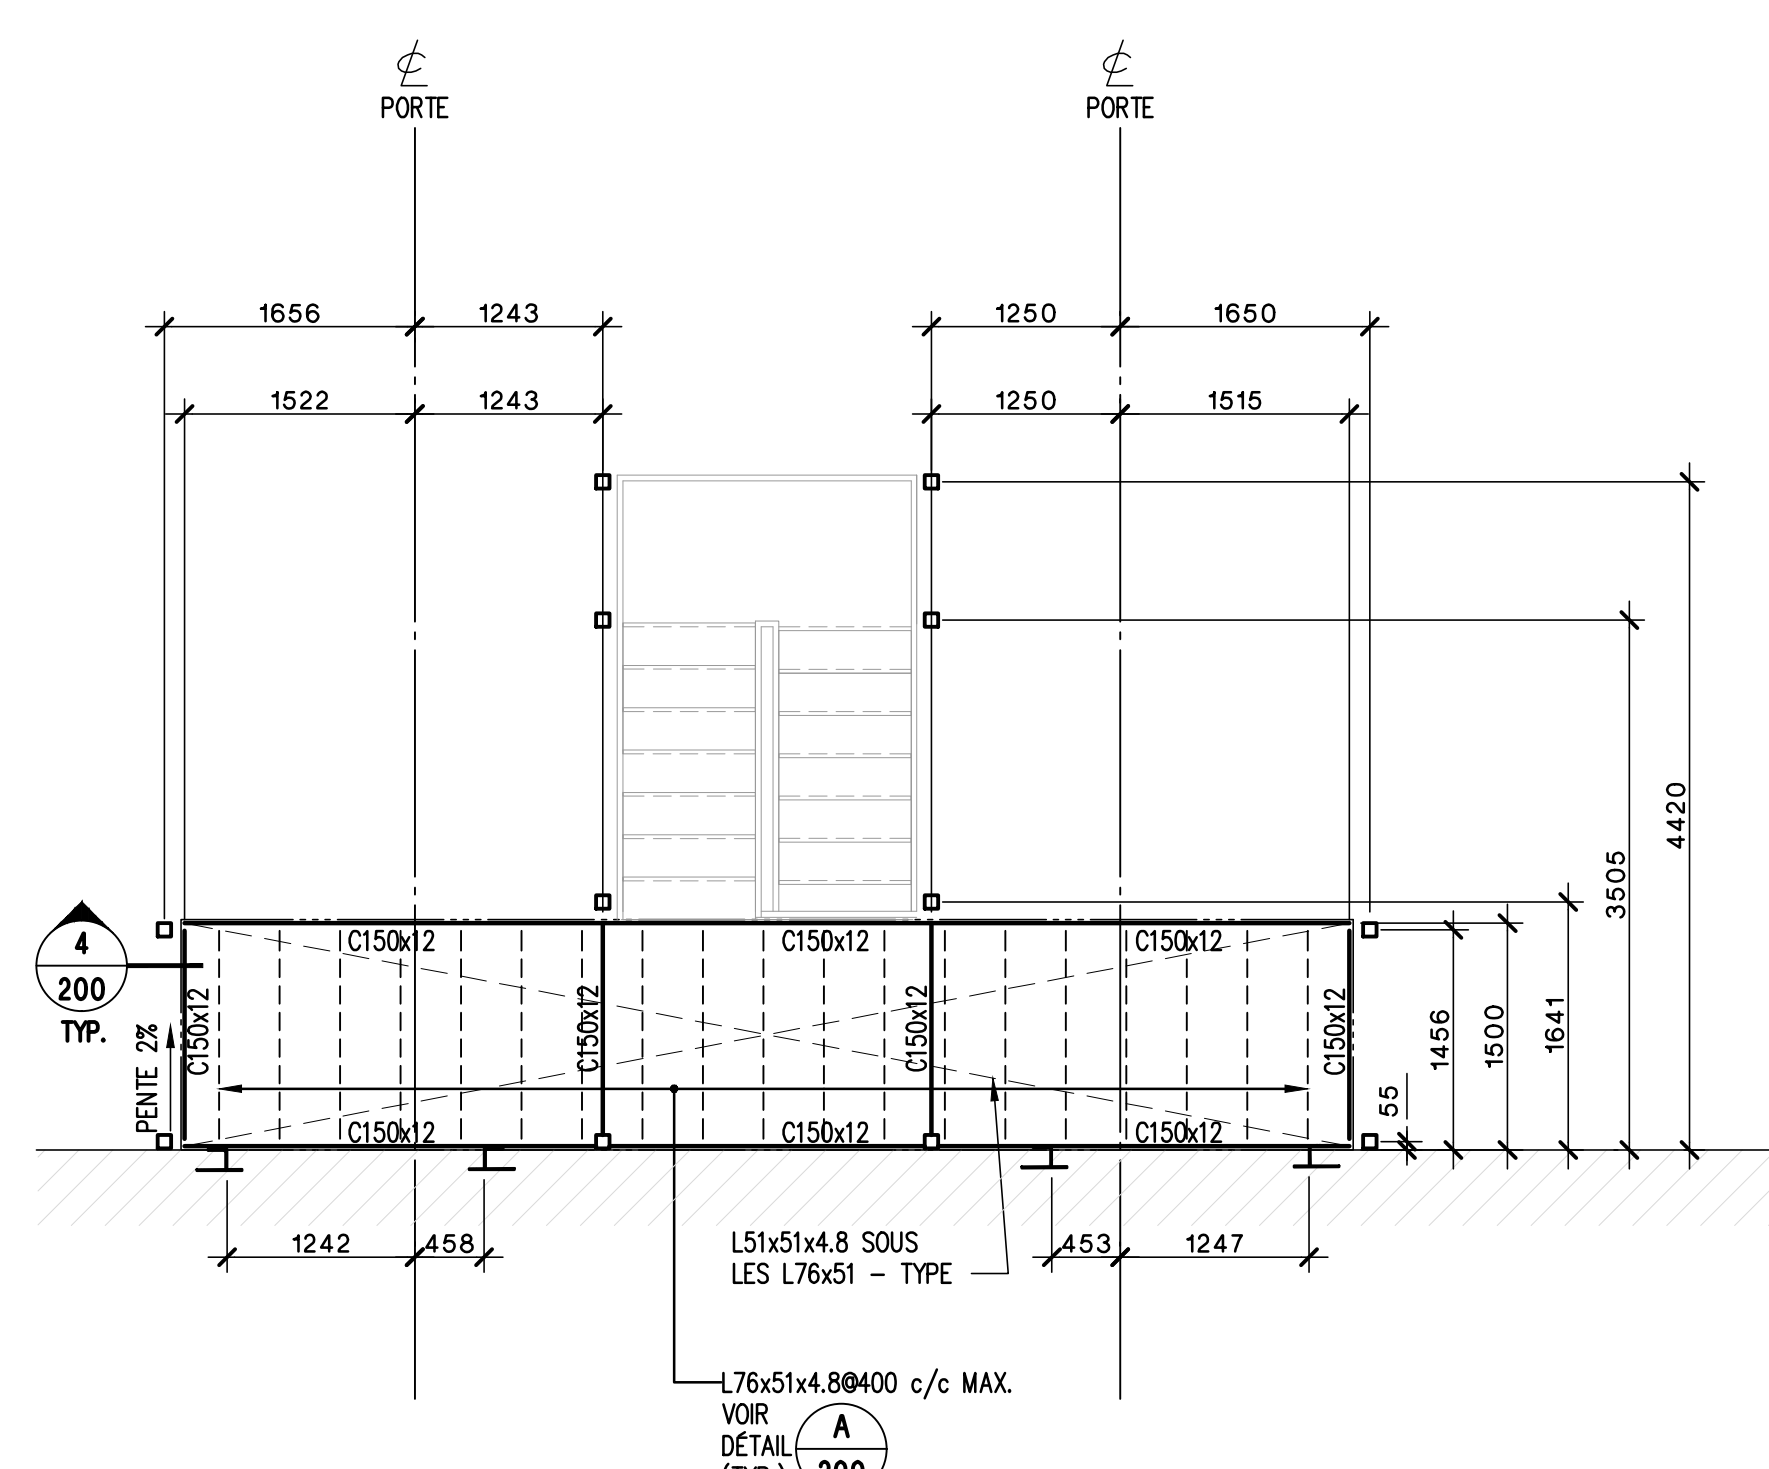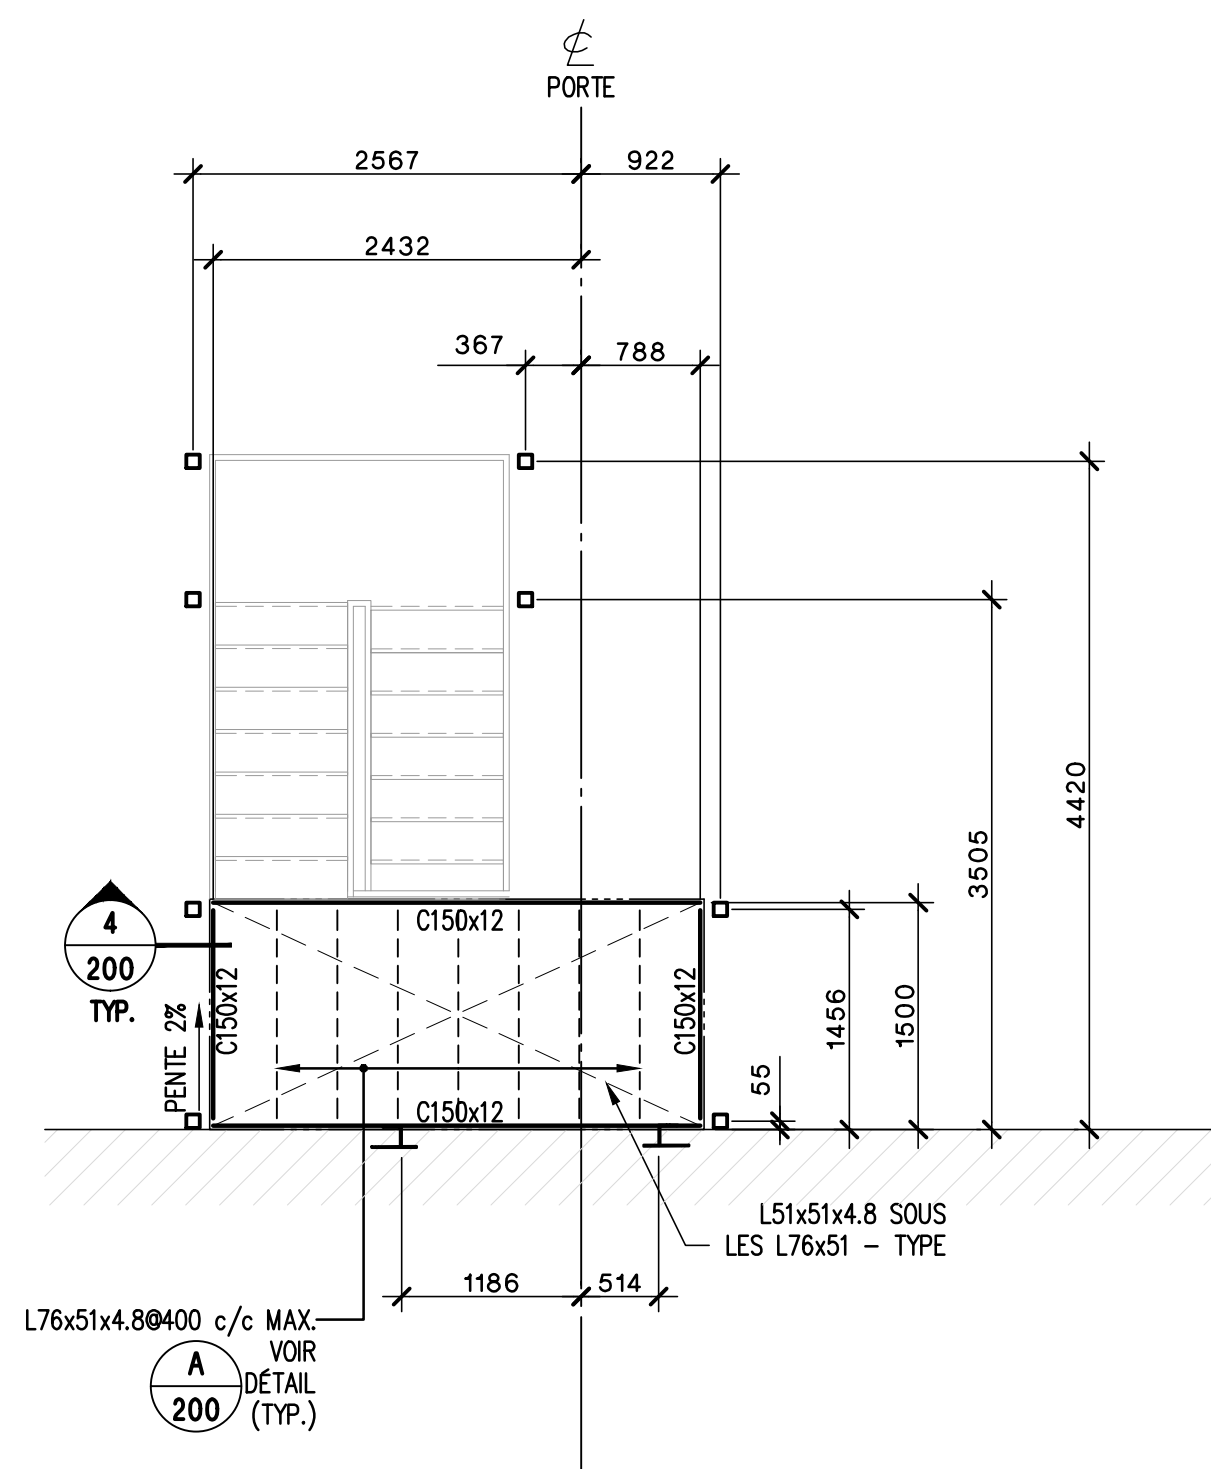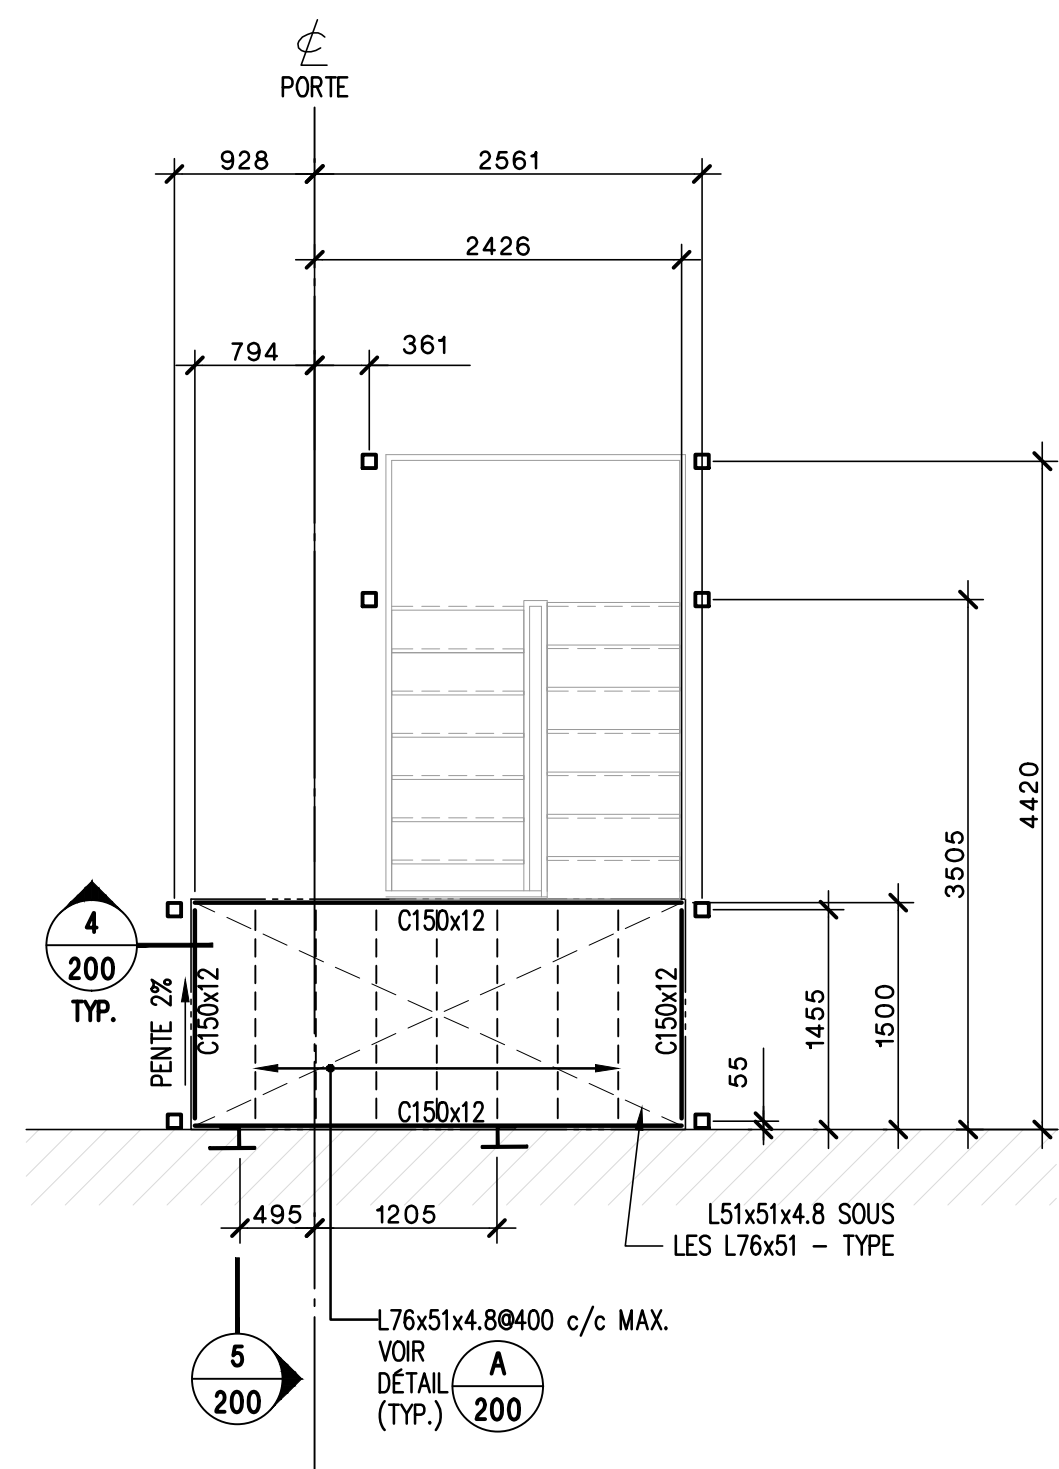

NOTES:


- TOUT L'ACIER DOIT ÊTRE GALVANISÉ À CHAUD.
- TOUTES LES PIÈCES D'ACIER (BOULONS, ECROUS, RONDELLES) DOIVENT ÊTRE GALVANISÉES À CHAUD SELON LA NORME ASTM F2329.
- TOUTES LES SOUDURES DOIVENT ÊTRE MEULÉES AVANT LA GALVANISATION.
- L'ENTREPRENEUR DOIT PRENDRE TOUTES LES MESURES REQUISES SUR PLACE AVANT DE PRÉPARER LES DESSINS D'ATELIER. L'ENTREPRENEUR EST RESPONSABLE DE L'ENTIERE COMPATIBILITE DES INTERVENTIONS RECLAMÉES.

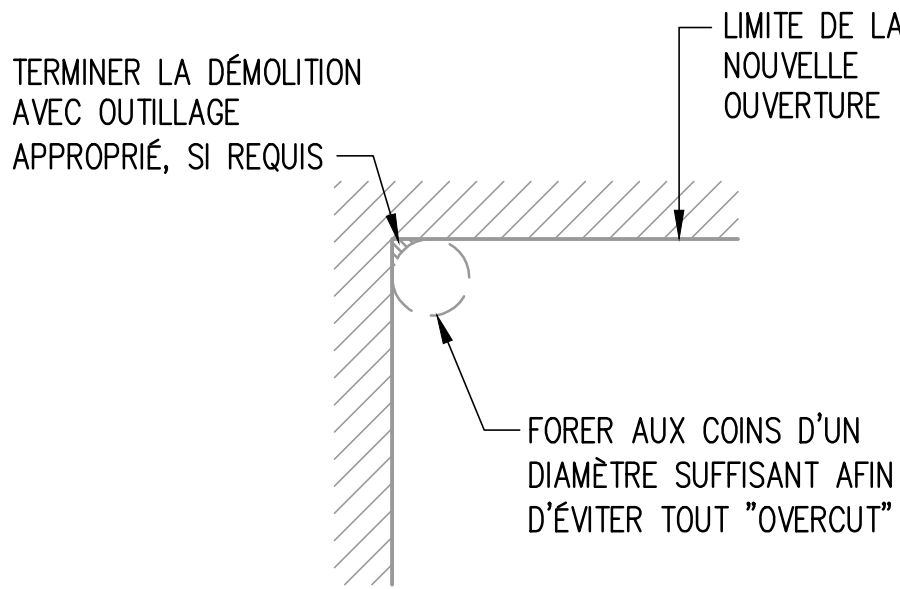

DÉTAIL TYPE


NOUVELLE OUVERTURE

- DIMENSIONS ET LOCALISATION À COORDONNER AVEC ARCHITECTURE, MÉCANIQUE ET ÉLECTRICITÉ
- LE SCIAGE AU-DELÀ DES LIMITES DE L'OUVERTURE EST INTERDIT ET, LE CAS ÉCHÉANT, POURRAIT NéCESSITER LE RENFORT DE LA DALLE EXISTANT AUX FRAIS DE L'ENTREPRENEUR

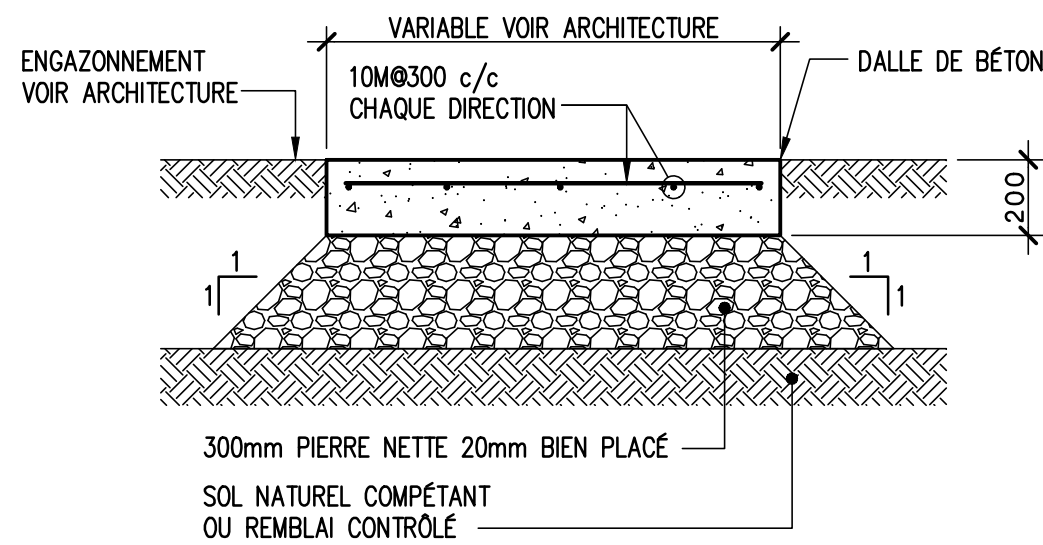


DÉTAIL TYPE

DALLE-TROTTOIR

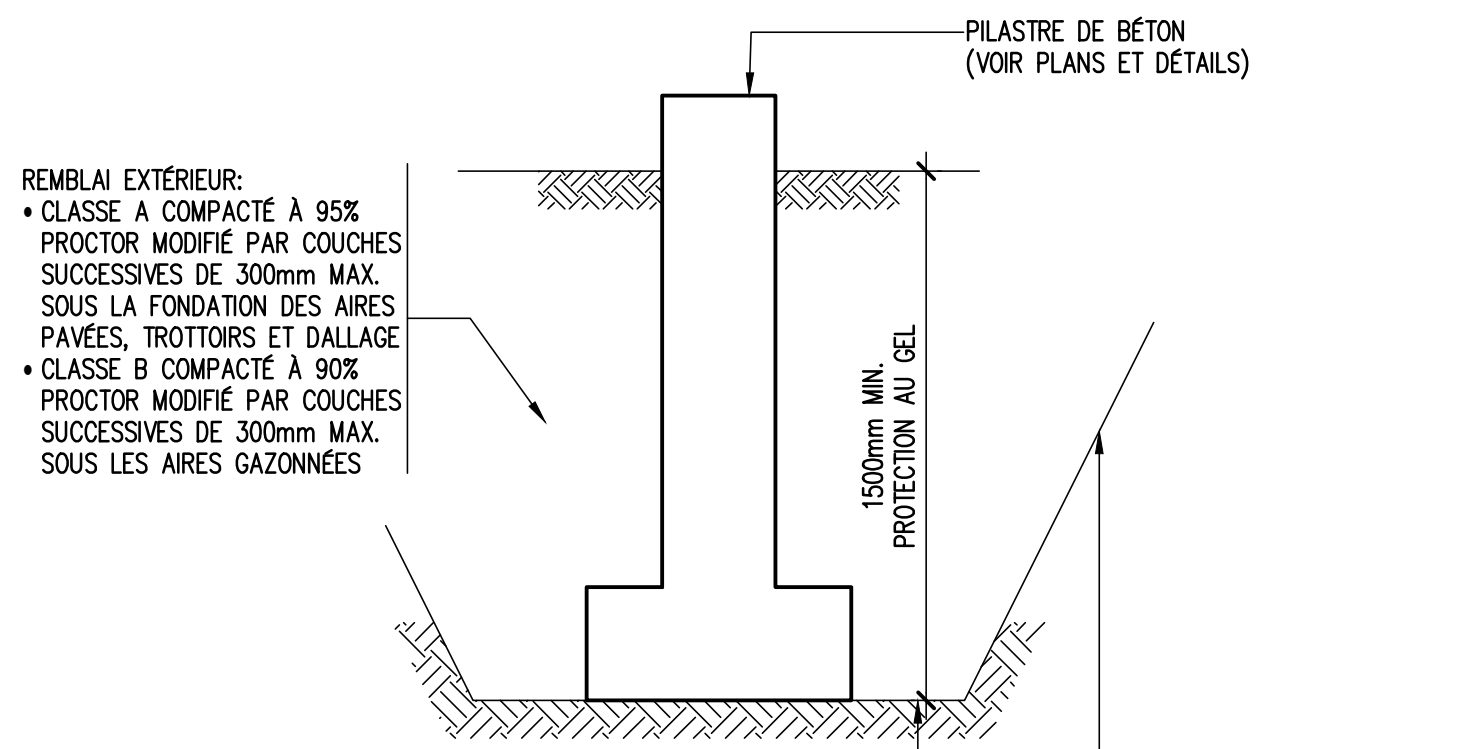

DÉTAIL TYPE


EXCAVATION/REMBLAI

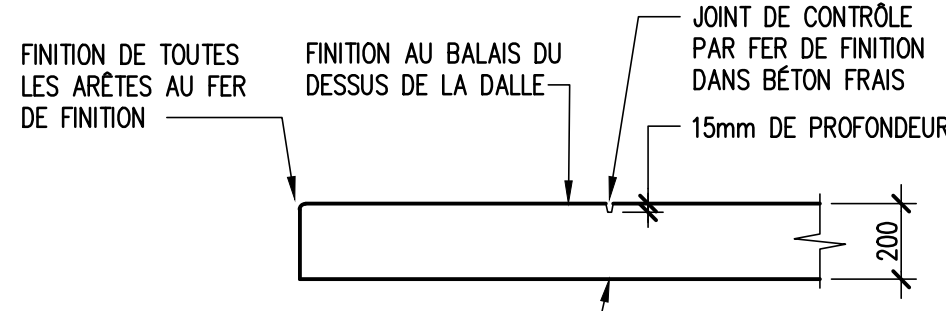

DÉTAIL TYPE


JOINT DE CONTRÔLE PAR FER DE FINITION ET ARÊTE DE DALLE DANS BÉTON FRAIS

- LOCALISATION DES JOINTS DE CONTRÔLE PAR L'ENTREPRENEUR SELON LES RECOMMANDATIONS SUIVANTES:
- ESPACEMENT 1500 MAX c/c
 - JOINT À CHAQUE COIN RENTRANT

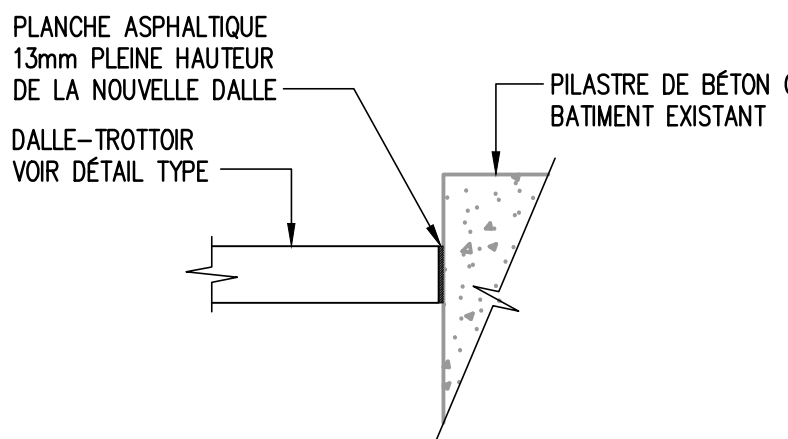


DÉTAIL TYPE

JONCTION NOUVELLE DALLE ET PILASTRE OU BÂTIMENT EXISTANT

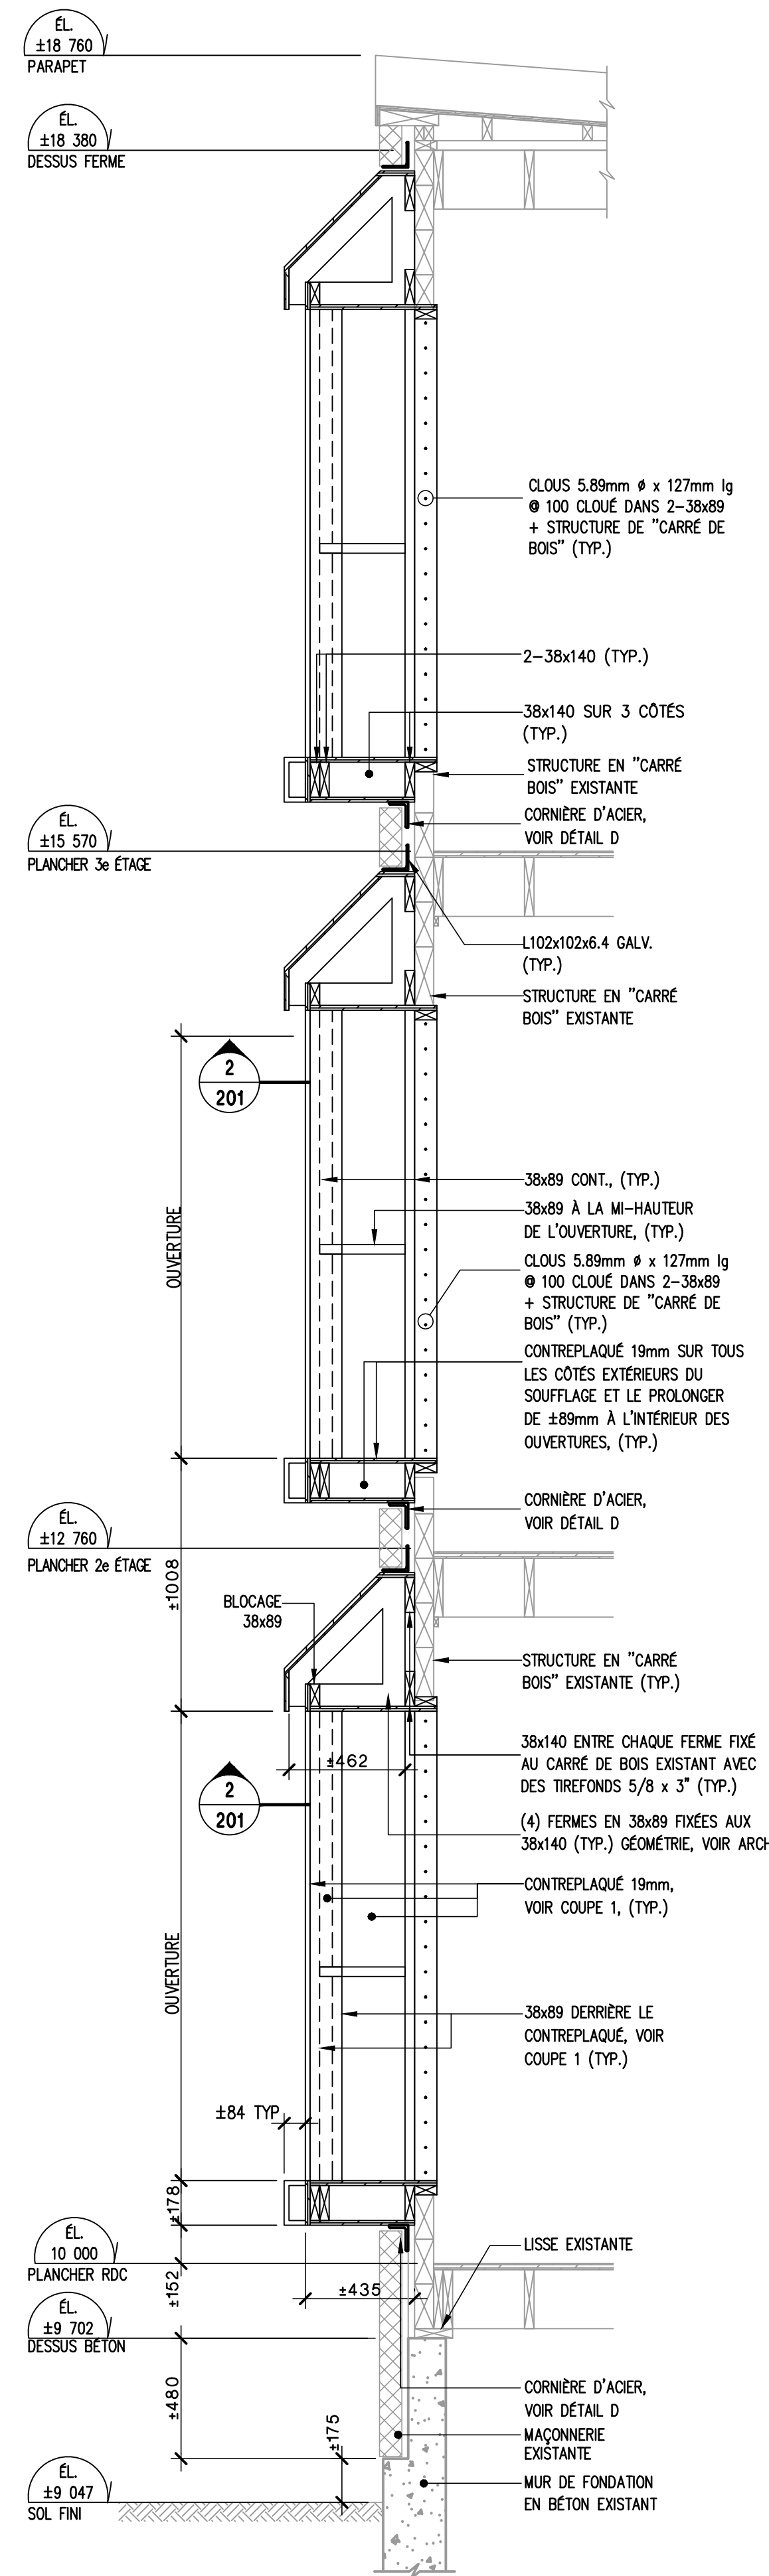


COUPE AVANT-CORPS

1/201

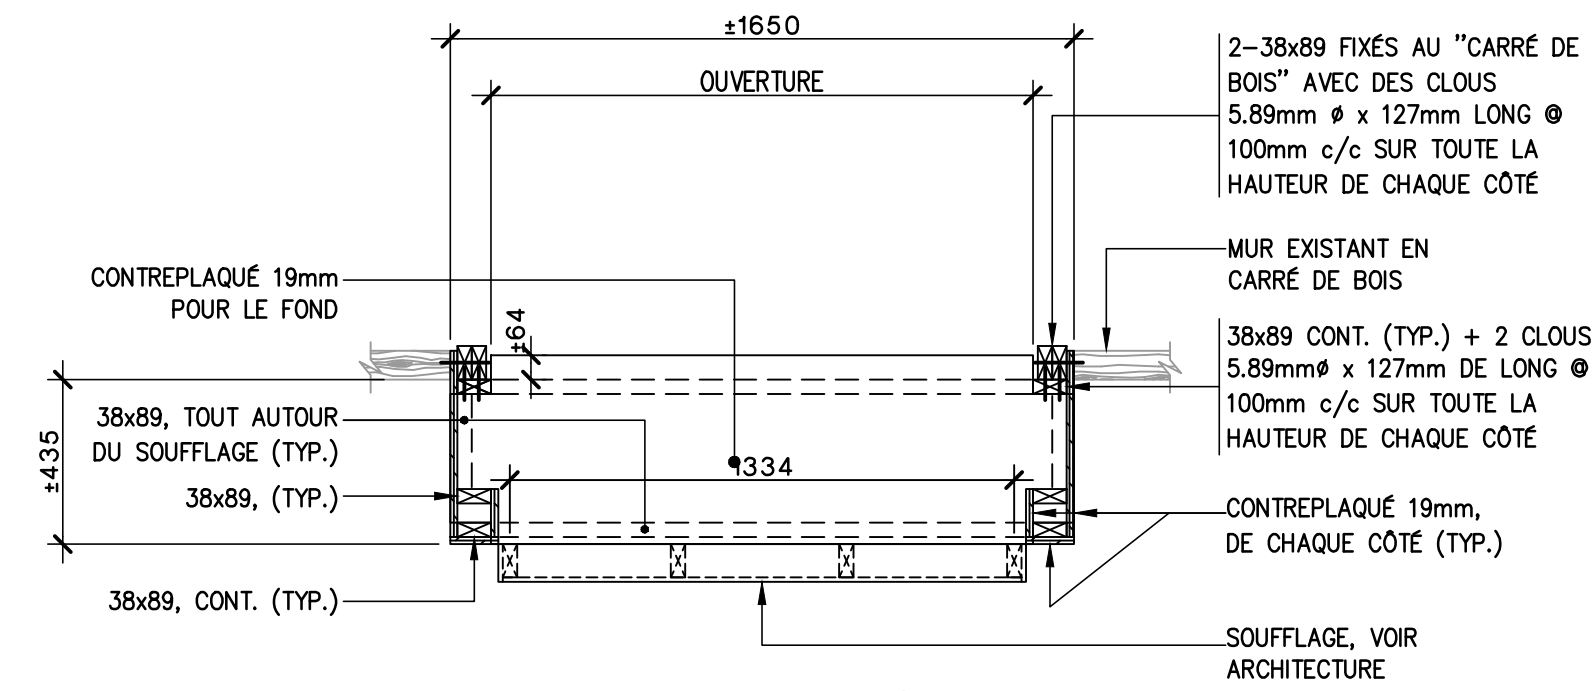


COUPE

2/201

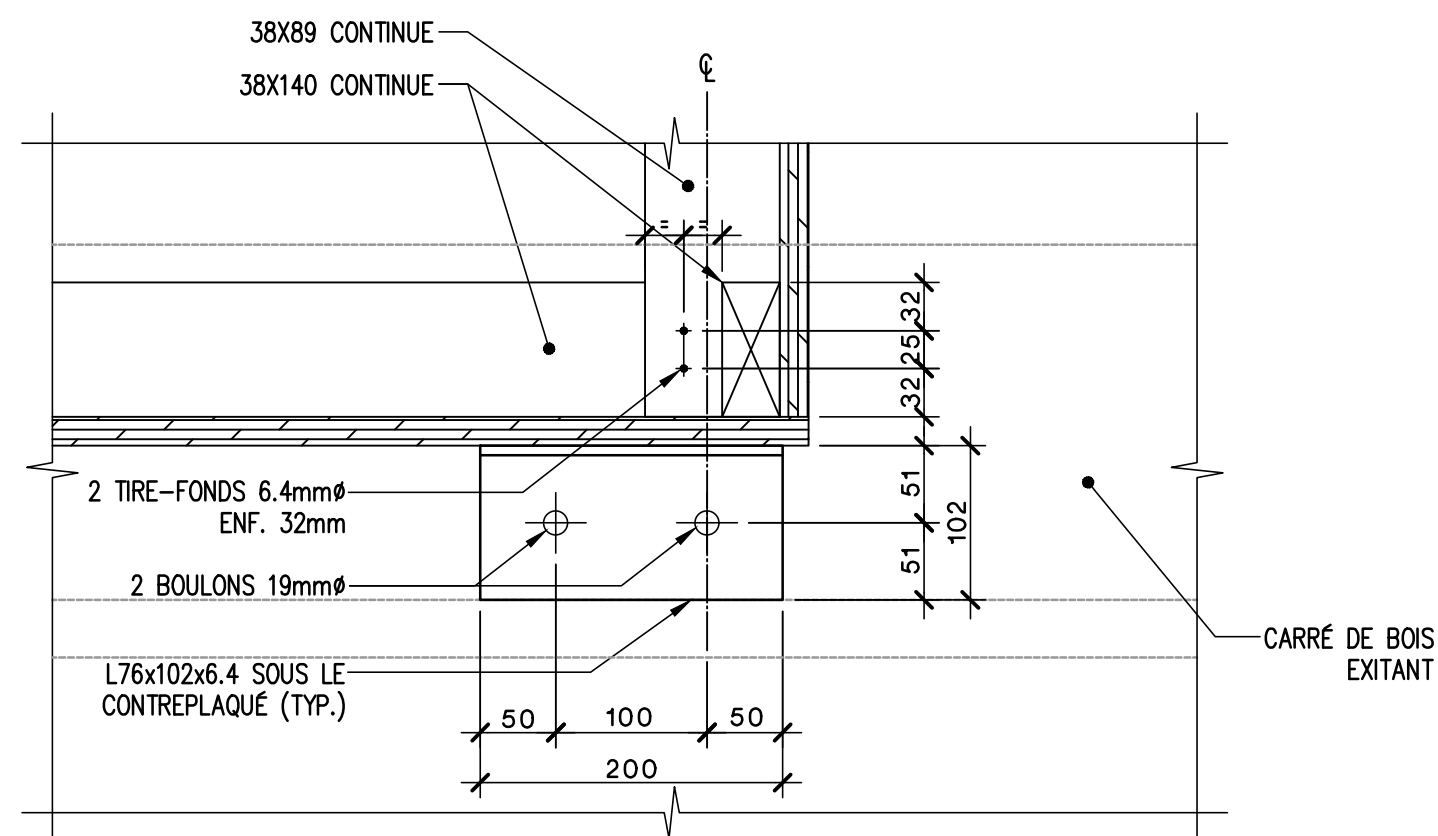

DÉTAIL

1/5

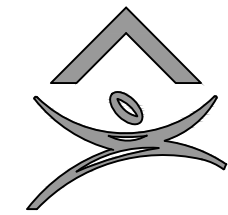

Office Municipal d'Habitation de Montréal
400, Boul. Rosemont/Montréal (Québec) H2S 0A2

INGÉNIEURS

MLC ASSOCIÉS
2990 Avenue Pierre-Pladeau, bureau 400, Laval
555 Chabanel Ouest bureau, 1509, Montréal

www.mlcassocies.com

450-687-7077

514-948-6105

ARCHITECTE




Parizeau Pawulski
Architectes
s.e.n.c.

6860, rue Clark, suite 200
Montréal (QC) H2L 2G3
T 514 481 4669
F 514 481 5999

info@parizeau-pawulski.ca

NOTES:
• TOUT L'ACIER DOIT ÊTRE GALVANISÉ À CHAUD.
• TOUTES LES PIÈCES D'ACIER (BOULONS, ECROUS, RONDELLES) DOIVENT ÊTRE GALVANISÉES À CHAUD SELON LA NORME ASTM F2329.
• TOUTES LES SOUDURES DOIVENT ÊTRE MEULÉES AVANT LA GALVANISATION.
• L'ENTREPRENEUR DOIT PRENDRE TOUTES LES MESURES REQUISES SUR PLACE AVANT DE PRÉPARER LES DESSINS D'ATELIER. L'ENTREPRENEUR EST RESPONSABLE DE L'ENTIERE COMPATIBILITÉ DES INTERVENTIONS RECLAMÉES.

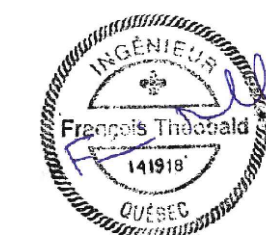

NE PAS UTILISER
POUR CONSTRUCTION
TOUTE L'INGÉNIEURIE CONTIENANT DES DESSINS DE CONSTRUCTION EXCLUSIVEMENT DE MLC ASSOCIÉS INC. ET NE PEUT ÊTRE UTILISÉE PAR QUI QUE SOIT SANS LE CONSENTEMENT PRÉALABLE DE MLC ASSOCIÉS INC.

No	DATE	DESCRIPTION
1	09 DÉCEMBRE 2024	ÉMIS POUR SOUMISSION
21-2893		PROJET

OMHM H336
HABITATIONS COLERAIN ST-GABRIEL
2344 À 2354 rue Augustin-Cantin
et
2321 À 2341 rue St-Charles

COUPES ET DÉTAILS

PRÉPARE:	P.B.	VÉRIFIÉ:	F.T.
DESSINE:	P.B.	APPROUVÉ:	F.T.

MARS 2017 ÉCHELLE: INDIQUÉE

STRUCTURE S-201

