


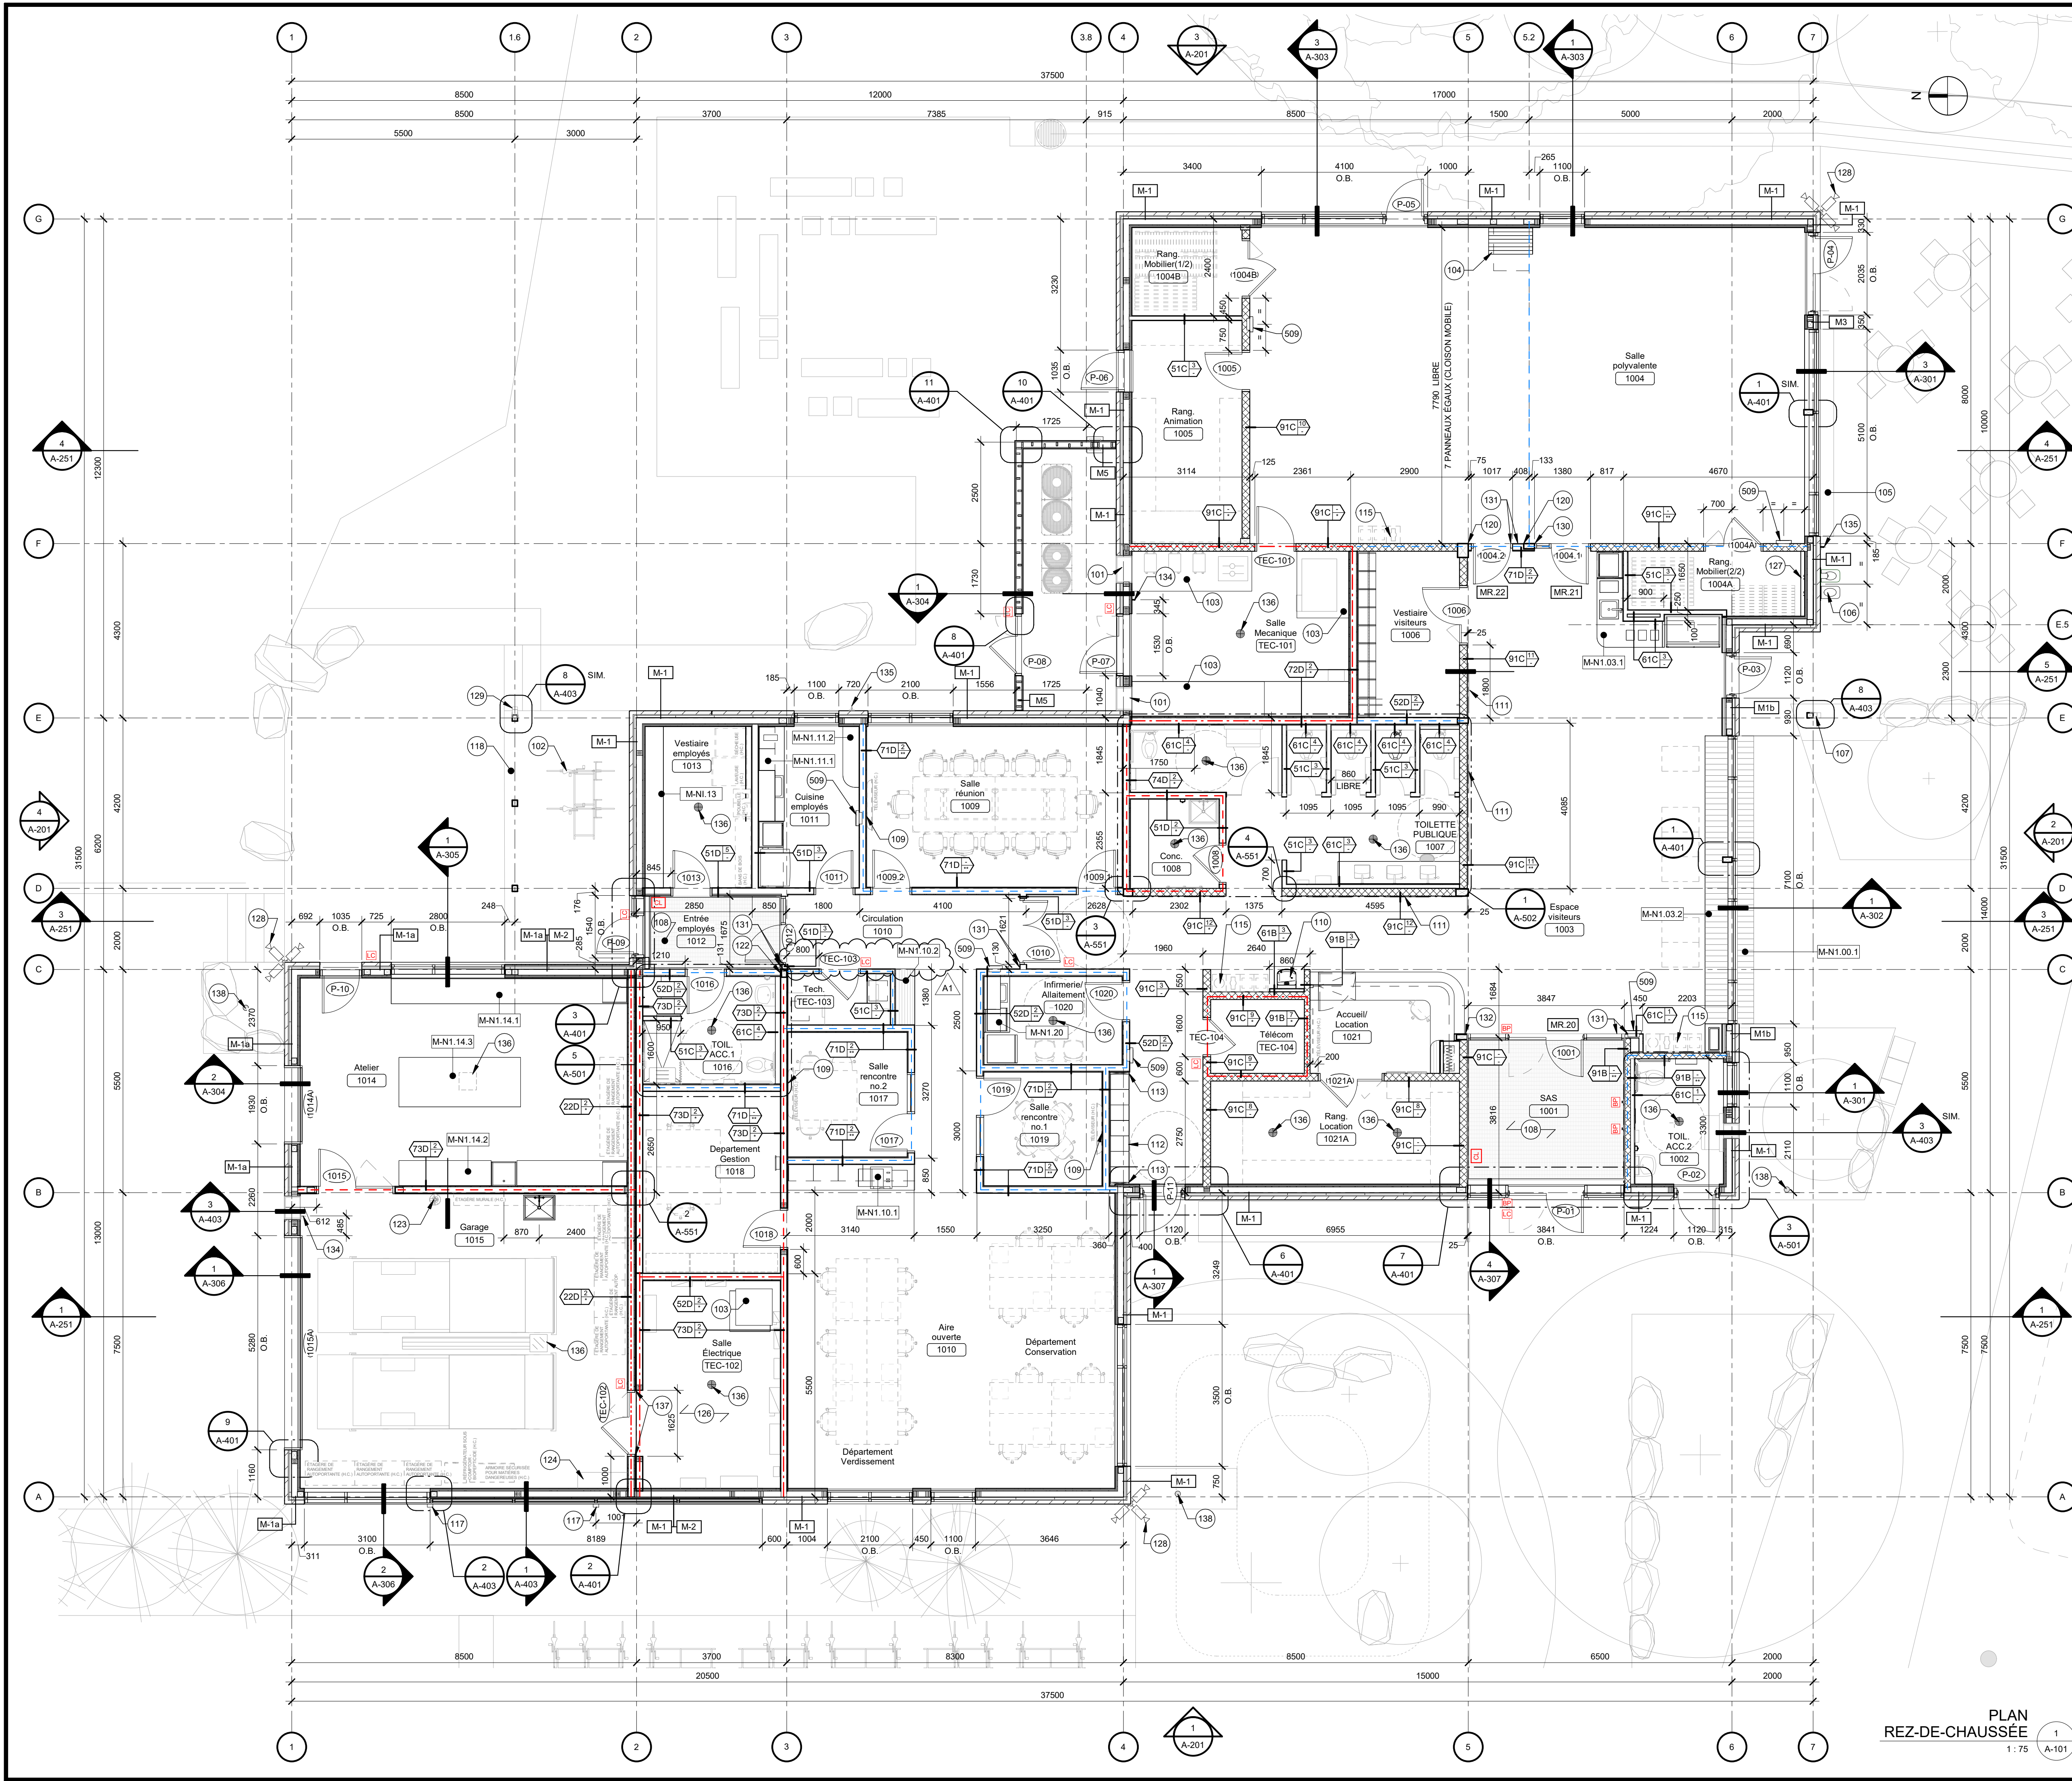

PLAN
REZ-DE-CHAUSSÉE
1 : 75

NOTES GÉNÉRALES DE CONSTRUCTION:


- A. SE RÉFÉRER AUX NOTES DE LA PAGE A-000.
B. LES CLOISONS SONT COTÉES À LA FACE EXTÉRIEURE DE L'OSSATURE DE BOIS OU DU BLOC DE BÉTON.

NOTES GÉNÉRALES - AMÉNAGEMENT:

1. LE MOBILIER MOBILE EST INDICUÉ À TITRE INDICATIF SEULEMENT ET À POUR OBJECTIF LA COORDINATION DES SERVICES (VOIR ING.).
2. SAUF INDICATION CONTRAIRE, LA FOURNITURE DE TOUS LES ÉLÉMENTS D'AMEUBLEMENT, D'ÉQUIPEMENT DE BUREAU OU DE CUISINE (PROJECTEURS, TÉLÉVISEURS, IMPRIMANTES, MICRO-ONDE, RÉFRIGÉRATEUR, ETC.) SONT HORS CONTRAT.

NOTES DE PLAN

- 101 PERSIENNE, VOIR DOC. ING. MÉC. LE HAUT DE LA PERSIENNE EST ALIGNÉ AVEC LE DESSUS DU MUR DE BRIQUE.
102 SUPPORT À VÉLO, VOIR DOC. ARCH. PAYS.
103 DALLE DE PROPRIÉTÉ EN BÉTON, VOIR DOC. ING. STRUCT.
104 CLOISON MOBILE (Panneaux extensibles et boudins aux extrémités), voir détail.
105 BANC DE BOIS, voir coupe.
106 FONTAINE D'EAU 4 SAISONS, VOIR DOC. ING. MÉC.
107 DESCENTE PLUVIALE RECTANGULAIRE 130x96mm EN ACIER GALVANISÉ.
108 GRILLE GRATTE-PIEDS, VOIR DÉTAIL.
109 FOURNIR ET INSTALLER UN FOND DE CLOUAGE 5/8" DERRIÈRE LE GYPSE POUR TÉLÉVISEUR.
110 FONTAINE D'EAU, VOIR DOC. ING. MÉC.
111 RAIL D'ACCROCHAGE POUR EXPOSITION DE LONGUEUR : (2)3500mm (x1)1200mm. INSTALLER À 2450mm DU SOL ET CENTRER ENTRE COLONNES DE BOIS ET LES OUVERTURES. PANNEAU D'AFFICHAGE PAR LE CLIENT.
112 CASIERS.
113 PANNEAU DE REMPLISSAGE AUTOUR DES CASIERS.
114 BAC À ORDURE, PAR LE CLIENT.
115 ILOT DE TRI, PAR LE CLIENT.
117 APPAREIL D'ÉCLAIRAGE MURAL, VOIR ING. ÉLEC.
118 DALLE DE PROPRIÉTÉ EN BÉTON, VOIR ING. CIVIL.
119 RAIL POUR PORTE COULLISSANTE, VOIR BORDEAU DE PORTES ET CADRES.
120 MOULURE DE FINITION EN "L" ENTRE LE GYPSE ET LA COLONNE DE BOIS. ALIGNER LE GYPSE ET LA COLONNE DE BOIS.
121 ARMOIRE DE MATIÈRES DANGEREUSES, PAR LE CLIENT.
122 COLONNE DE BOIS RECOUVERTE DE GYPSE POUR ASSURER LA RÉSISTANCE AU FEU, VOIR DÉTAIL 6/A-005 POUR LA PRIORITÉ DES GYPSES.
123 DOUCHE OCULAIRE, VOIR ING. MÉC.
124 ENTRÉE D'EAU, VOIR ING. MÉC. ASSURER UN ESPACE LIBRE.
125 PANNEAU ACOUSTIQUE, VOIR ÉLÉVATIONS DES FINIS.
126 FOURNIR ET INSTALLER UN C.P. 16mm IGNIFUGE SUR TOUS LES CLOISONS DE GYPSE (DE 300mm DU PLANCHER SUR UNE HAUTEUR DE 2000mm).
127 ASSURER UN ESPACE LIBRE DE 150mm AU MUR POUR LES COMPOSANTES DE LA FONTAINE D'EAU (PROTECTEUR MÉTALLIQUE PAR ING. MÉC.).
128 3 CAMÉRAS DE SURVEILLANCE, VOIR DOC. ING. ÉLECT.
129 DESCENTE PLUVIALE CARRÉE 130X130mm EN ACIER GALVANISÉ.
130 AU-DESSUS DE L'ENCADREMENT, MOULURE DE FINITION EN "L" ENTRE LE GYPSE ET LA COLONNE DE BOIS.
131 ALIGNER L'ENCADREMENT AVEC LE GYPSE DE LA CLOISON.
132 GYPSE 16mm FIXÉ SUR LA COLONNE DE BOIS.
134 ROBINET D'EAU INTÉRIEUR, VOIR DOC. ING. MÉC.
135 ROBINET D'EAU EXTÉRIEUR, VOIR DOC. ING. MÉC.
136 DRAIN DE PLANCHER, VOIR DOC. ING. MÉC.
137 JOINT DE SCELLANT AU POURTOUR DE L'OUVERTURE DESCENTE DE PLUIE RONDE EN ACIER GALVANISÉ DÉPASSANT DE 25mm LE SOFFITE DE BOIS (DIAMÈTRE AU PLAN) ET CHÂNE DE PLUIE EN ACIER GALVANISÉ (VOIR DÉTAIL 14/A-003).

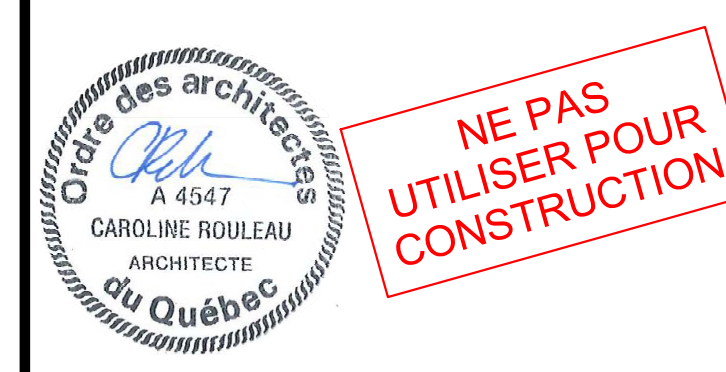


NOTES :

L'ENTREPRENEUR GÉNÉRAL DOIT VÉRIFIER TOUTES LES COTES ET DIMENSIONS DE CES DESSINS ET SUR PLACE AVANT DE COMMENCER LES TRAVAUX. TOUTES LES ERREURS ET OMISSIONS DOIVENT ÊTRE SIGNALÉES AUX PROFESSIONNELS. LES DIMENSIONS NE DOIVENT PAS ÊTRE MESURÉES DIRECTEMENT SUR CE DESSIN. CE DESSIN POURRA ÊTRE UTILISÉ POUR LA CONSTRUCTION QU'APRÈS AVOIR ÉTÉ SIGNÉ PAR LES EXPERTS-CONSEILS.

NO.	DATE	ÉMISSIONS	ÉMIS	PAR
5	2025-06-04	ADDENDA A1		CR
4	2025-05-08	SOUSSION		JFJ
3	2024-10-04	EXÉCUTION - AVANCEMENT 100%		JFJ
2	2024-09-06	EXÉCUTION - AVANCEMENT 75%		JFJ
1	2024-07-18	EXÉCUTION - AVANCEMENT 50%		JFJ

PLAN CLÉ

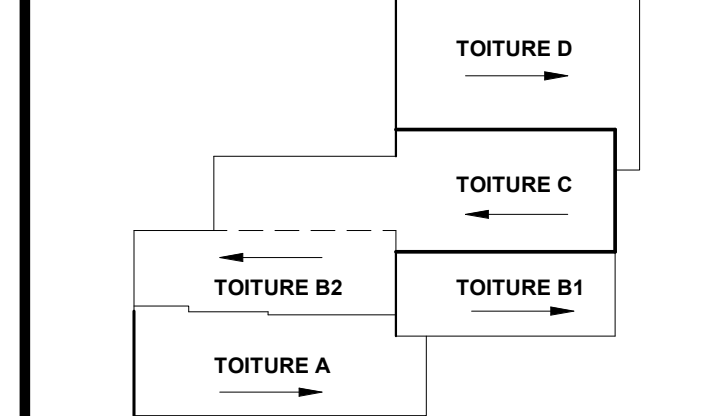

LEGENDE GÉNÉRALE

XXX	NOM DE PORTE	X	BULLE D'AXE
NOM	NOM ET NUMÉRO DE PIÈCE	1	BULLE DE RÉFÉRENCE - DÉTAIL
XX m²	TYPE DE MUR	X	BULLE DE RÉFÉRENCE - COUPE
CX 1/2	LIGNE DE COUPE	1	BULLE DE RÉFÉRENCE - ÉLEVATION
PENTE	SENS DE LA PENTE	XX XXX	BULLE DE NIVEAU
CHANGEMENT DE FINI			

ABÉVIACTIONS	O.B.
SIM. SIMILAIRE	O.U. OUVERTURE BRUTE
INV. INVERSE	O.L. OUVERTURE LIBRE
TYP. TYPIQUE	P.H. POINT HAUT
H.C. HORS CONTRAT	P.B. POINT BAS
L.L. LINTÉAU LIBRE	

LEGENDE - PLAN DE CONSTRUCTION

---	CLOISON DALLE À PONTAGE - ACOUSTIQUE
---	CLOISON DALLE À PONTAGE - DRF 45MIN.
---	CLOISON DALLE À PONTAGE - DRF 1 H.
---	CLOISON DALLE À PONTAGE - DRF 2 H.
	DÉGAGEMENT POUR PARCOURS ACCESSIBLE
BP	BOUTON POUSSOIR
LC	LECTEUR DE CARTE
CL	CLAVIER NUMÉRIQUE
	TOITURE EN PENTE AVEC REVÊTEMENT MÉTALLIQUE


DRÔITS D'AUTEUR :
AUCUNE PARTIE DE CE DESSIN NE PEUT ÊTRE UTILISÉE POUR UN AUTRE PROJET SANS L'APPROBATION ÉCRITE DE CARDIN JULIEN INC.



Cardin Julien
6963, rue Saint-Hubert, Montréal (Québec) H2S 2N1
Téléphone : 514 272-6798 • courriel:cardinjulien.com
www.cardinjulien.com

PROJET :
Pavillon d'accueil - Bois de l'Équerre
NOUVEAU BÂTIMENT
49 RANG DE L'ÉQUERRE, LAVAL, QC H7L 6A3
TITRE :
PLAN REZ-DE-CHAUSSÉE

CONÇU : HF/JFJ	DATE : 2023/05/01	ND : 22-2022
DESSINÉ : AFM	FIC/2022_A_GEN-2023	FEUILLE : 5/33
VÉRIFIÉ : JFJ	ÉCH. : Comme Indiqué	A-101

2025-06-03 16:10:47

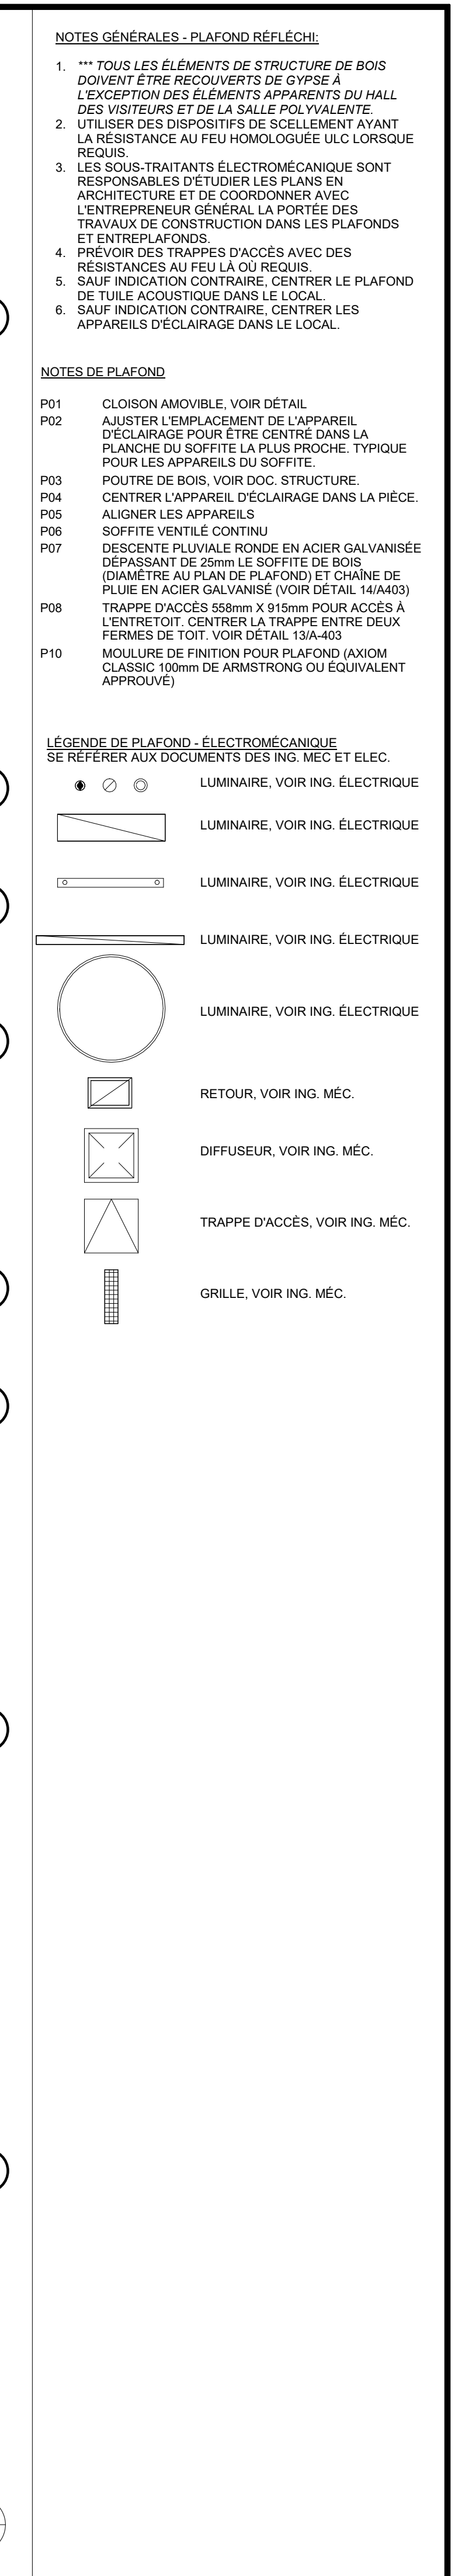[illegible]

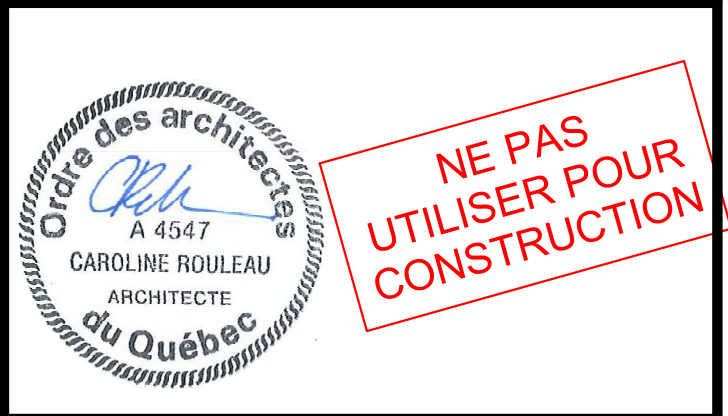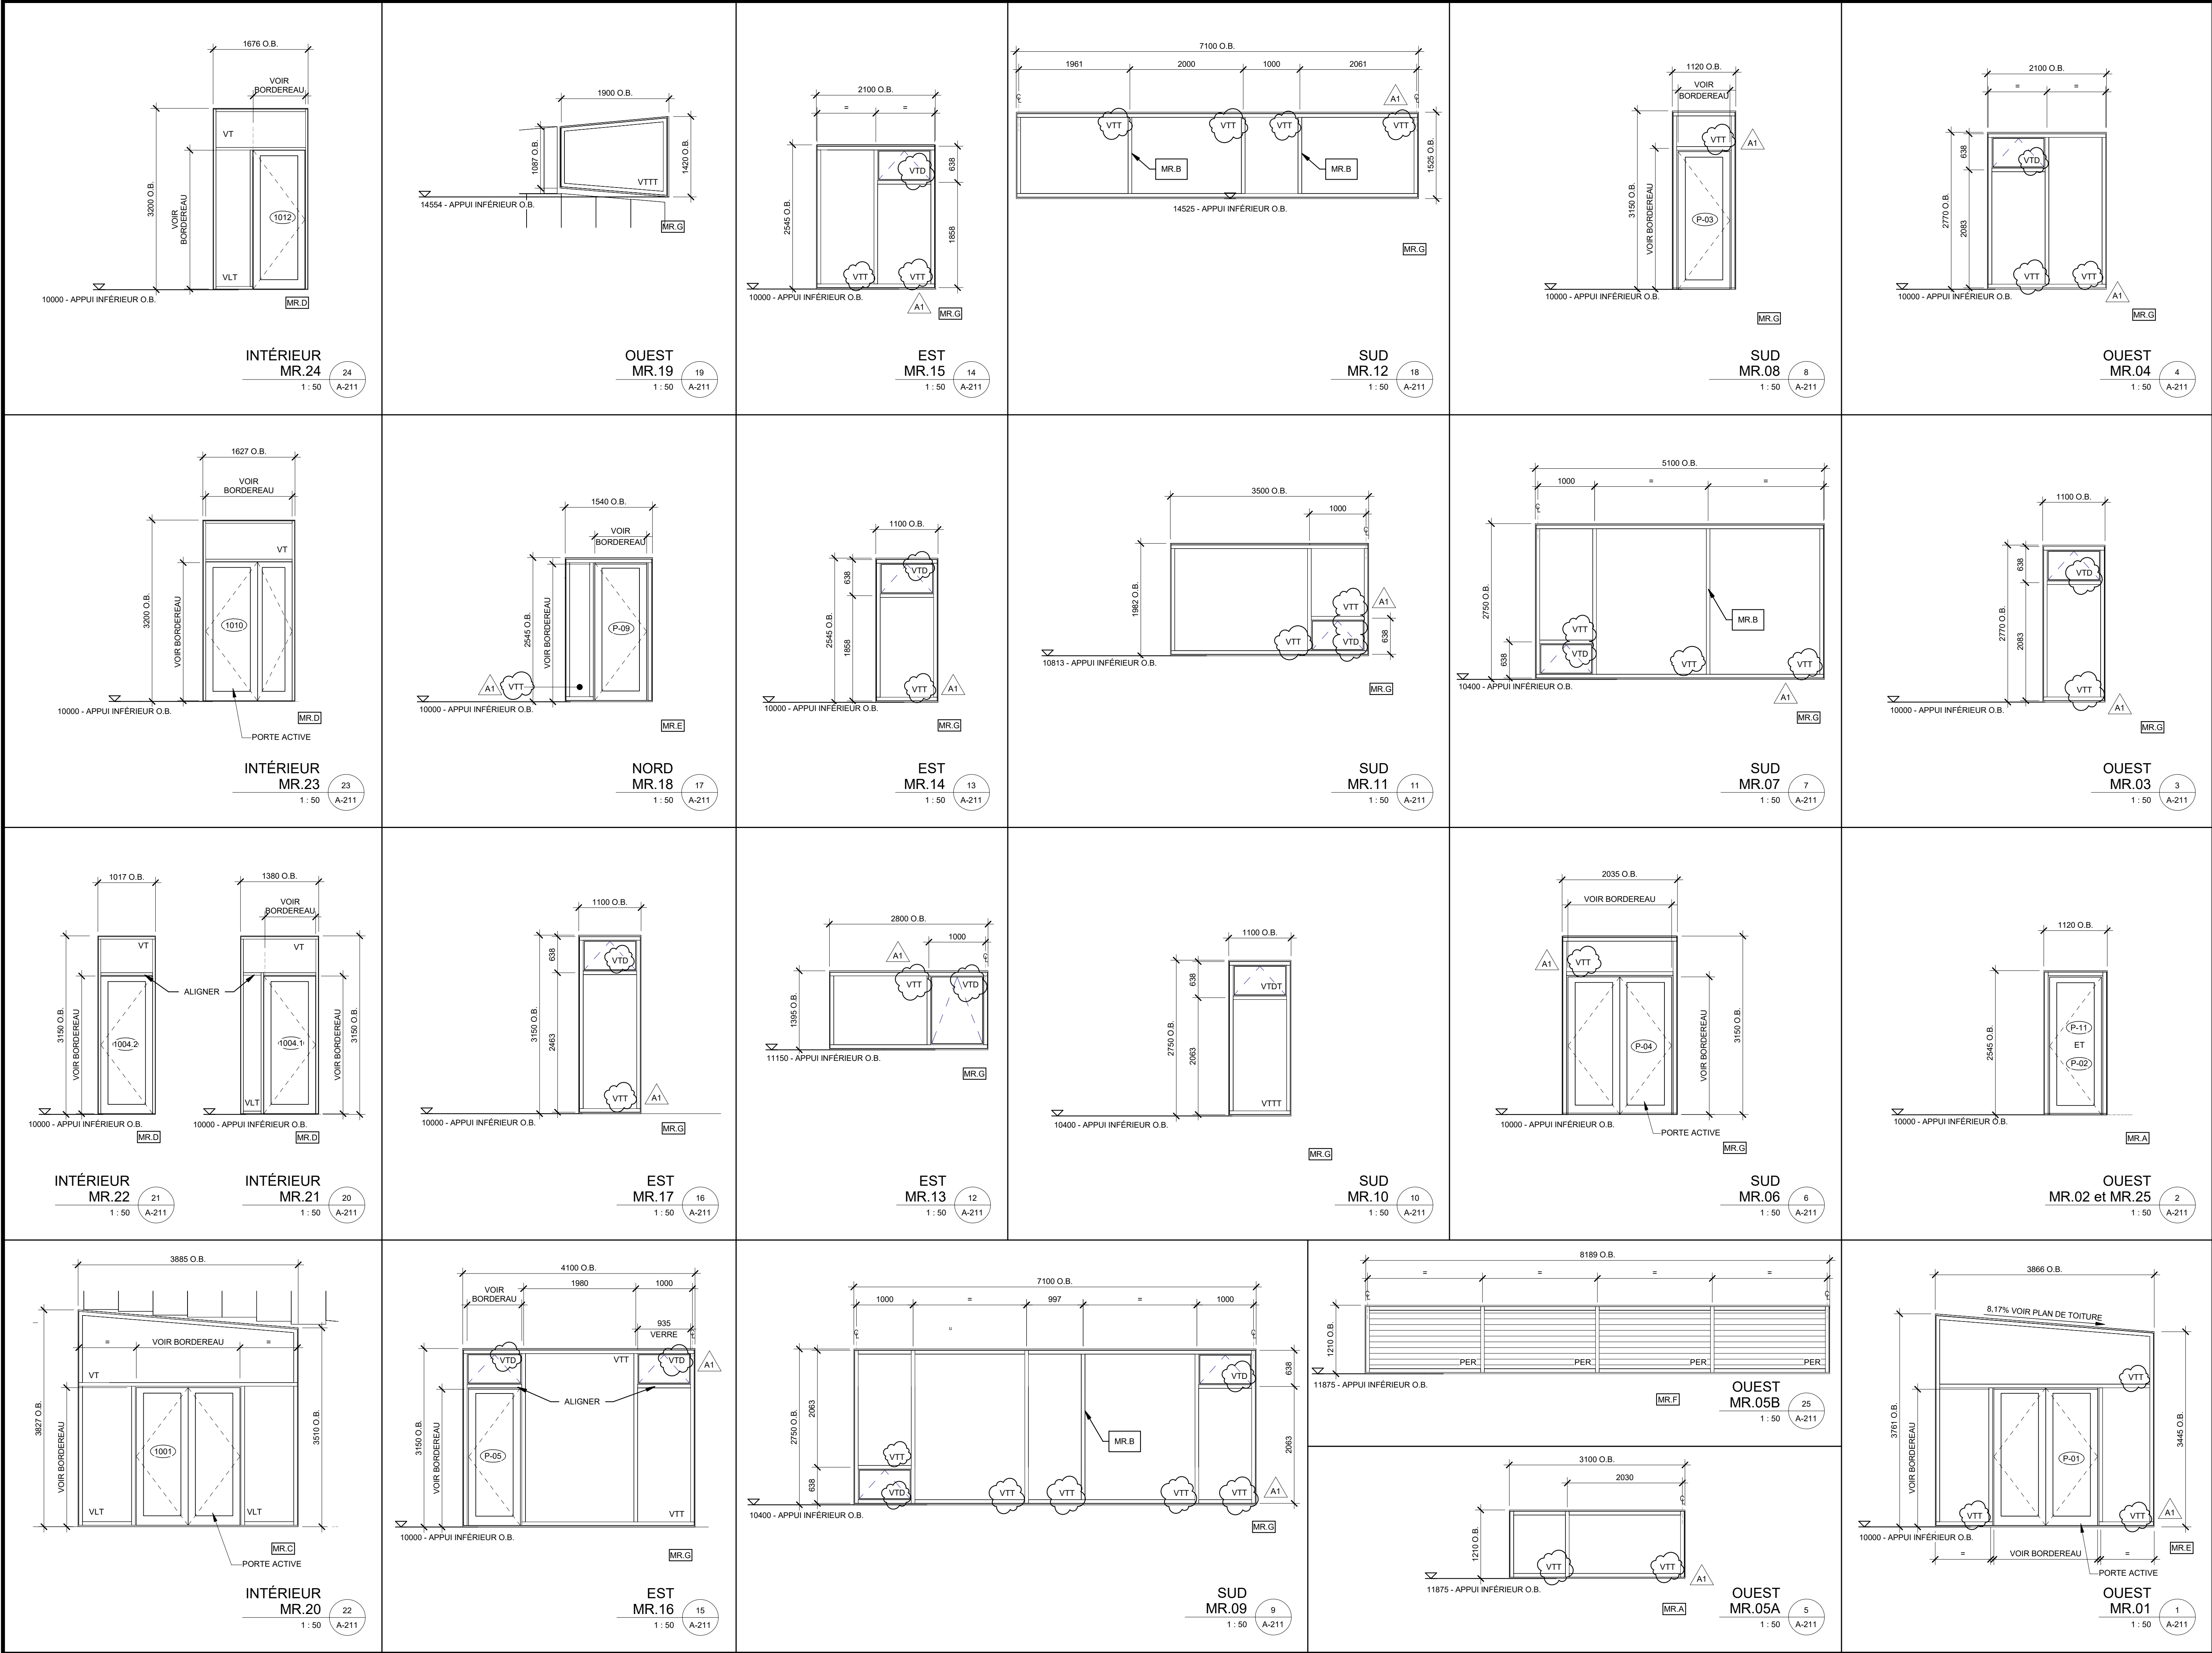

NE PAS
UTILISER POUR
CONSTRUCTION

NOTES :
L'ENTREPRENEUR GÉNÉRAL DOIT VÉRIFIER TOUTES LES COTES ET DIMENSIONS DE CES DESSINS ET SUR PLACE AVANT DE COMMENCER LES TRAVAUX. TOUTES LES ERREURS ET OMISSIONS DOIVENT ÊTRE SIGNALÉES AUX PROFESSIONNELS. LES DIMENSIONS NE DOIVENT PAS ÊTRE MESURÉES DIRECTEMENT SUR CE DESSIN. CE DESSIN POURRA ÊTRE UTILISÉ POUR LA CONSTRUCTION QU'APRÈS AVOIR ÉTÉ SIGNÉ PAR LES EXPERTS-CONSEILS.

NO.	DATE	ÉMISSIONS	ÉMIS	PAR
5	2025-06-04	ADDENDA A1		CR
4	2025-05-08	SOUMISSION		JFJ
3	2024-10-04	EXÉCUTION - AVANCEMENT 100%		JFJ
2	2024-09-06	EXÉCUTION - AVANCEMENT 75%		JFJ
1				PAR

LÉGENDE - PORTES ET CADRES :
A : ACIER
AL : ALUMINIUM
VT : VERRE TREMPÉ
VLT : VERRE LAMINE TREMPÉ
VRS : VERRE RÉSISTANT AU FEU
VTD : VERRE THERMOS DOUBLE
VTD T : VERRE THERMOS DOUBLE TRANSLUCIDE
VTT : VERRE THERMOS TRIPLE
VTT T : VERRE THERMOS TRIPLE TRANSLUCIDE
P.A : PEINTURE ACCENT PR (VOIR PLAN DES FINIS)
PER : PERSIENNE (VOIR DOC. ING. MÉCANIQUE)
- : SANS OBJET

LÉGENDE MURS RIDEAUX
MR.A : MUR RIDEAU - EXTÉRIEUR
• MENEAUX : 130 mm
• CAPUCHON : 75 mm
MR.B : MUR RIDEAU - EXTÉRIEUR
• MENEAUX : 25 mm
• CAPUCHON : 50 mm
MR.C : MUR RIDEAU - INTÉRIEUR
• MENEAUX : 100 mm
• CAPUCHON : 25 mm
MR.D : ENCADREMENT - INTÉRIEUR
• PROFILÉ : 115 mm
MR.E : MUR RIDEAU - EXTÉRIEUR
• MENEAUX : 100 mm
• CAPUCHON : 50 mm
MR.F : MUR RIDEAU - EXTÉRIEUR
• MENEAUX : 25 mm
• CAPUCHON : 25 mm
MR.G : MUR RIDEAU - EXTÉRIEUR
• MENEAUX : 130 mm
• CAPUCHON : 50 mm


DRÔITS D'AUTEUR :
AUCUNE PARTIE DE CE DESSIN NE PEUT ÊTRE UTILISÉE POUR UN AUTRE PROJET SANS L'APPROBATION ÉCRITE DE CARDIN JULIEN INC.

Cardin Julien
8963, rue Saint-Hubert, Montréal (Québec) H2S 2N1
Téléphone : 514 272-6798 • courriel@cardinjulien.com
www.cardinjulien.com


PROJET :
Pavillon d'accueil - Bois de l'Équerre
NOUVEAU BÂTIMENT
49 RANG DE L'ÉQUERRE, LAVAL, QC H7L 6A3
TITRE :
ÉLÉVATIONS MURS-RIDEAUX

CONÇU : HF/JFJ	DATE : 2023/05/01	ND : 22-2022
DESSINÉ : AFM	FIC/2022_A_GEN-2023	FEUILLE : 11/33
VÉRIFIÉ : JFJ	ÉCH. : Comme Indiqué	A-211

2025-06-03 16:11:20

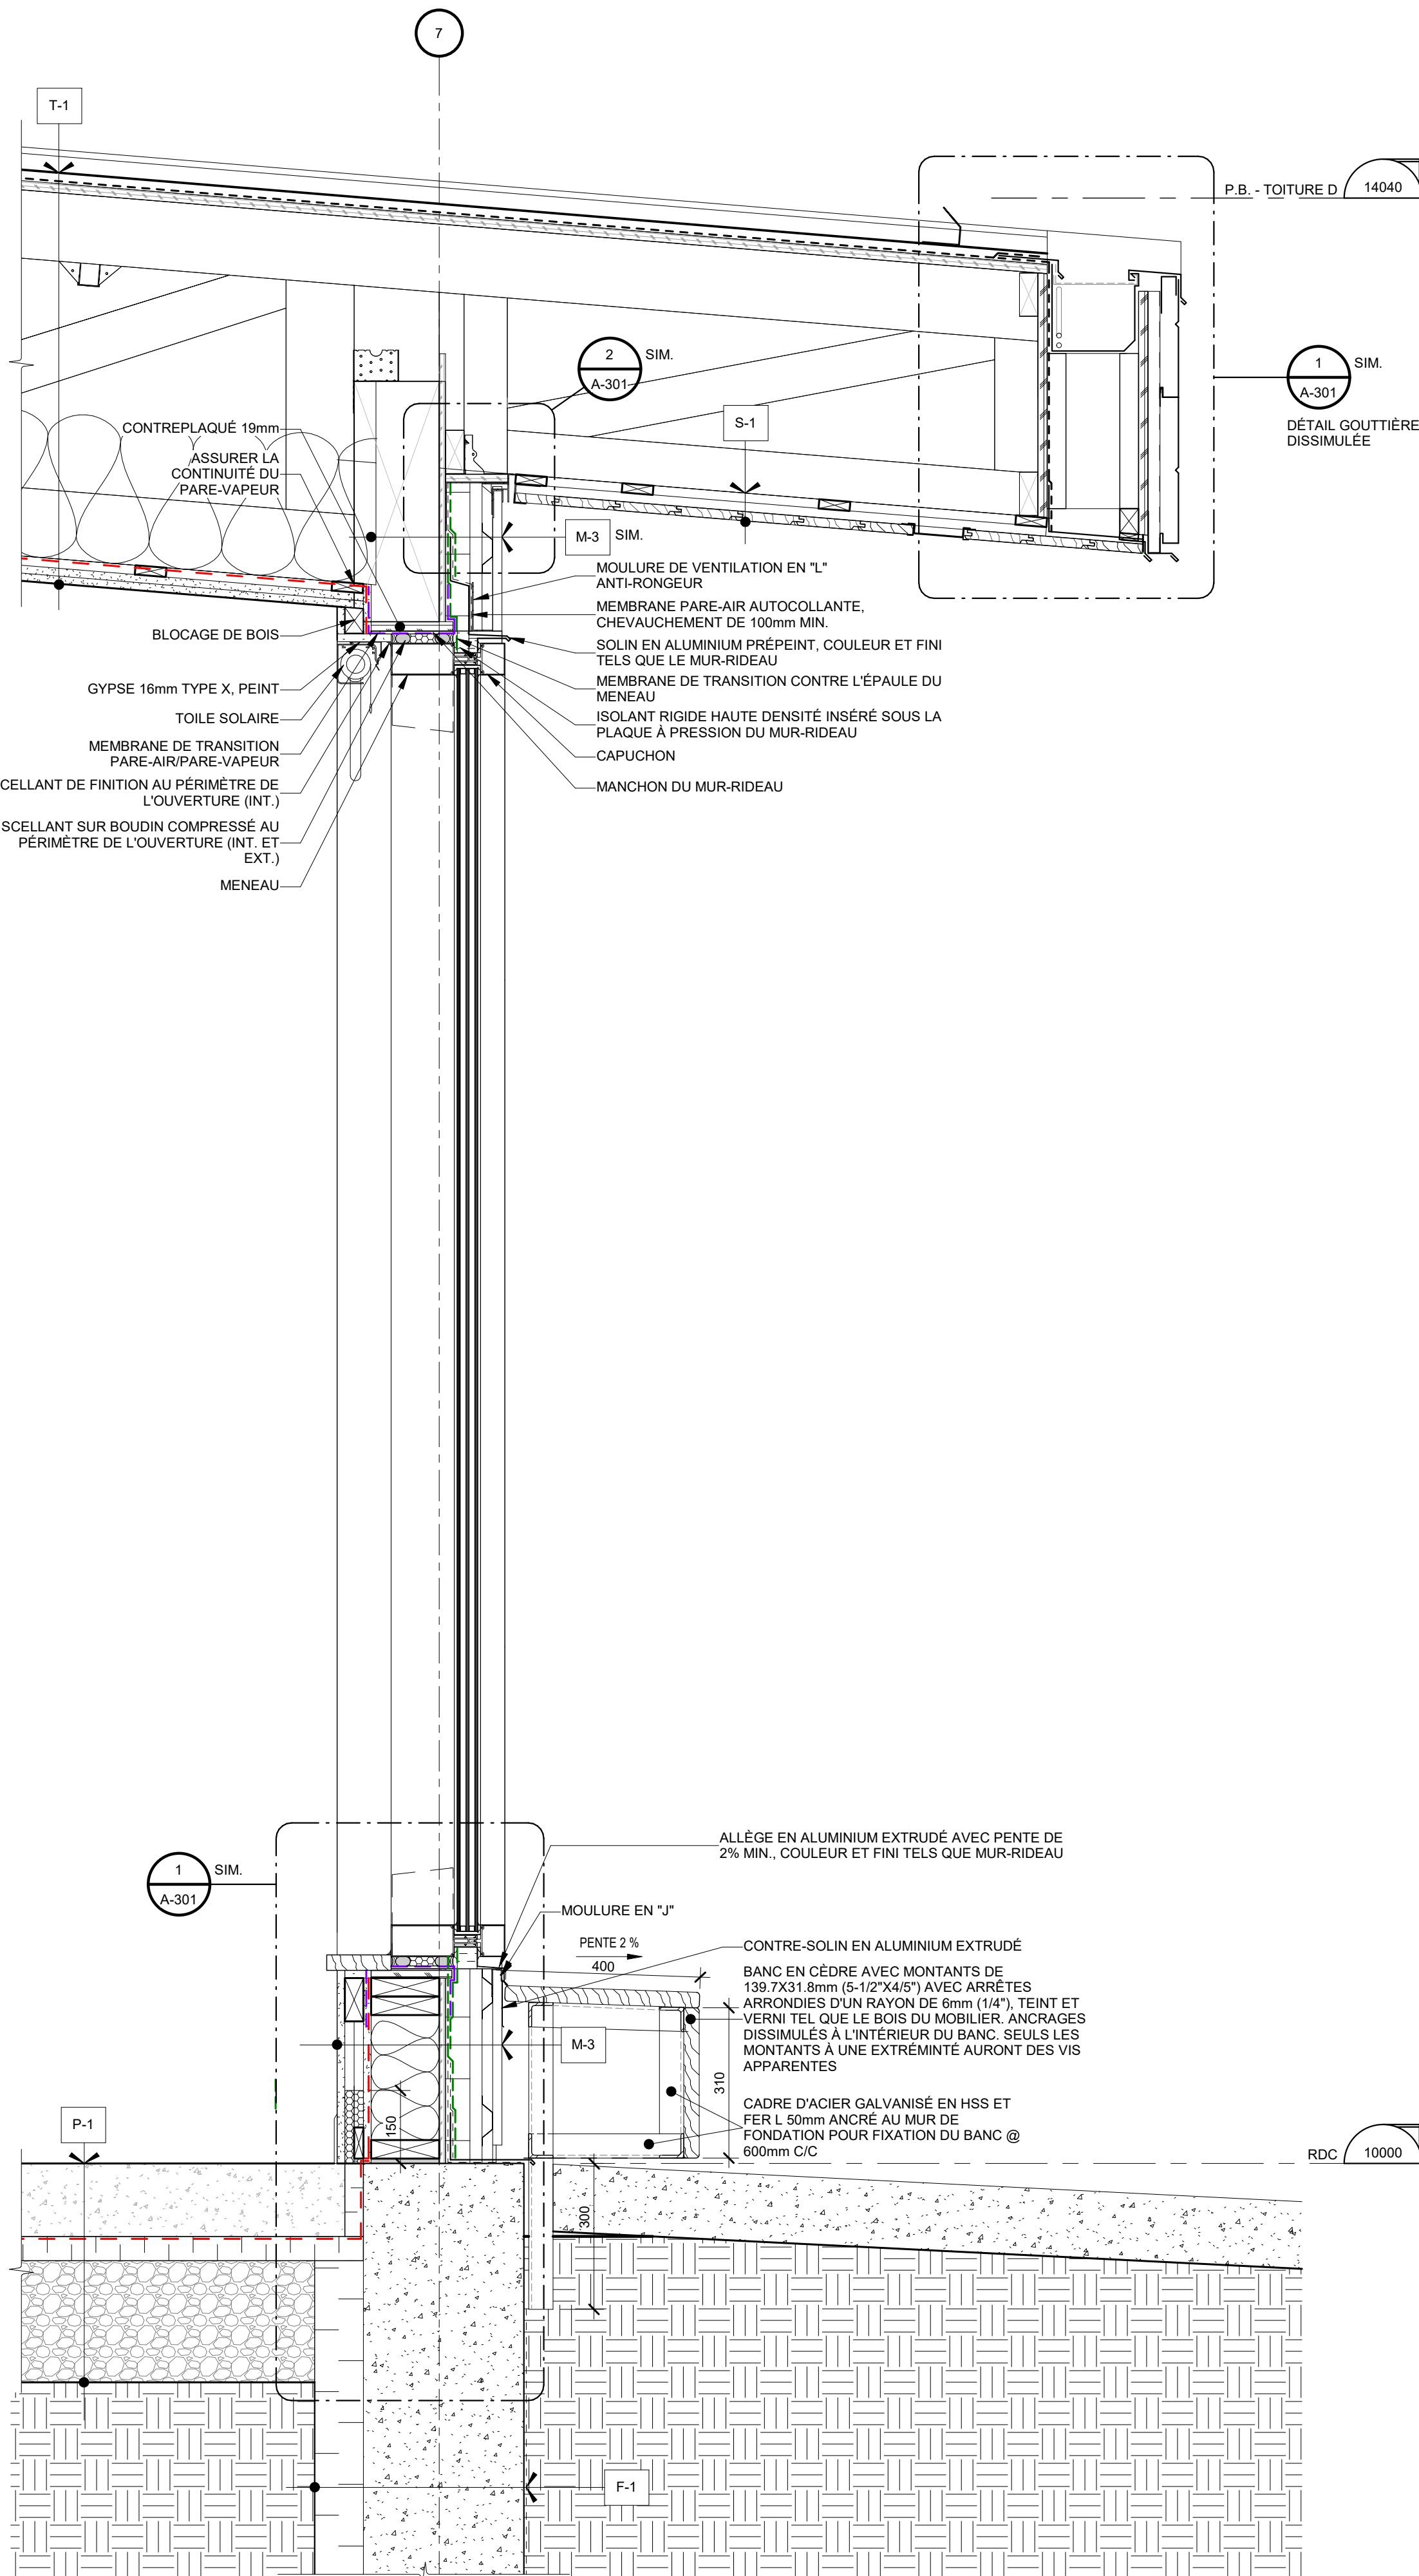

COUPE DE MUR
AXE 7
1 : 10 A-301

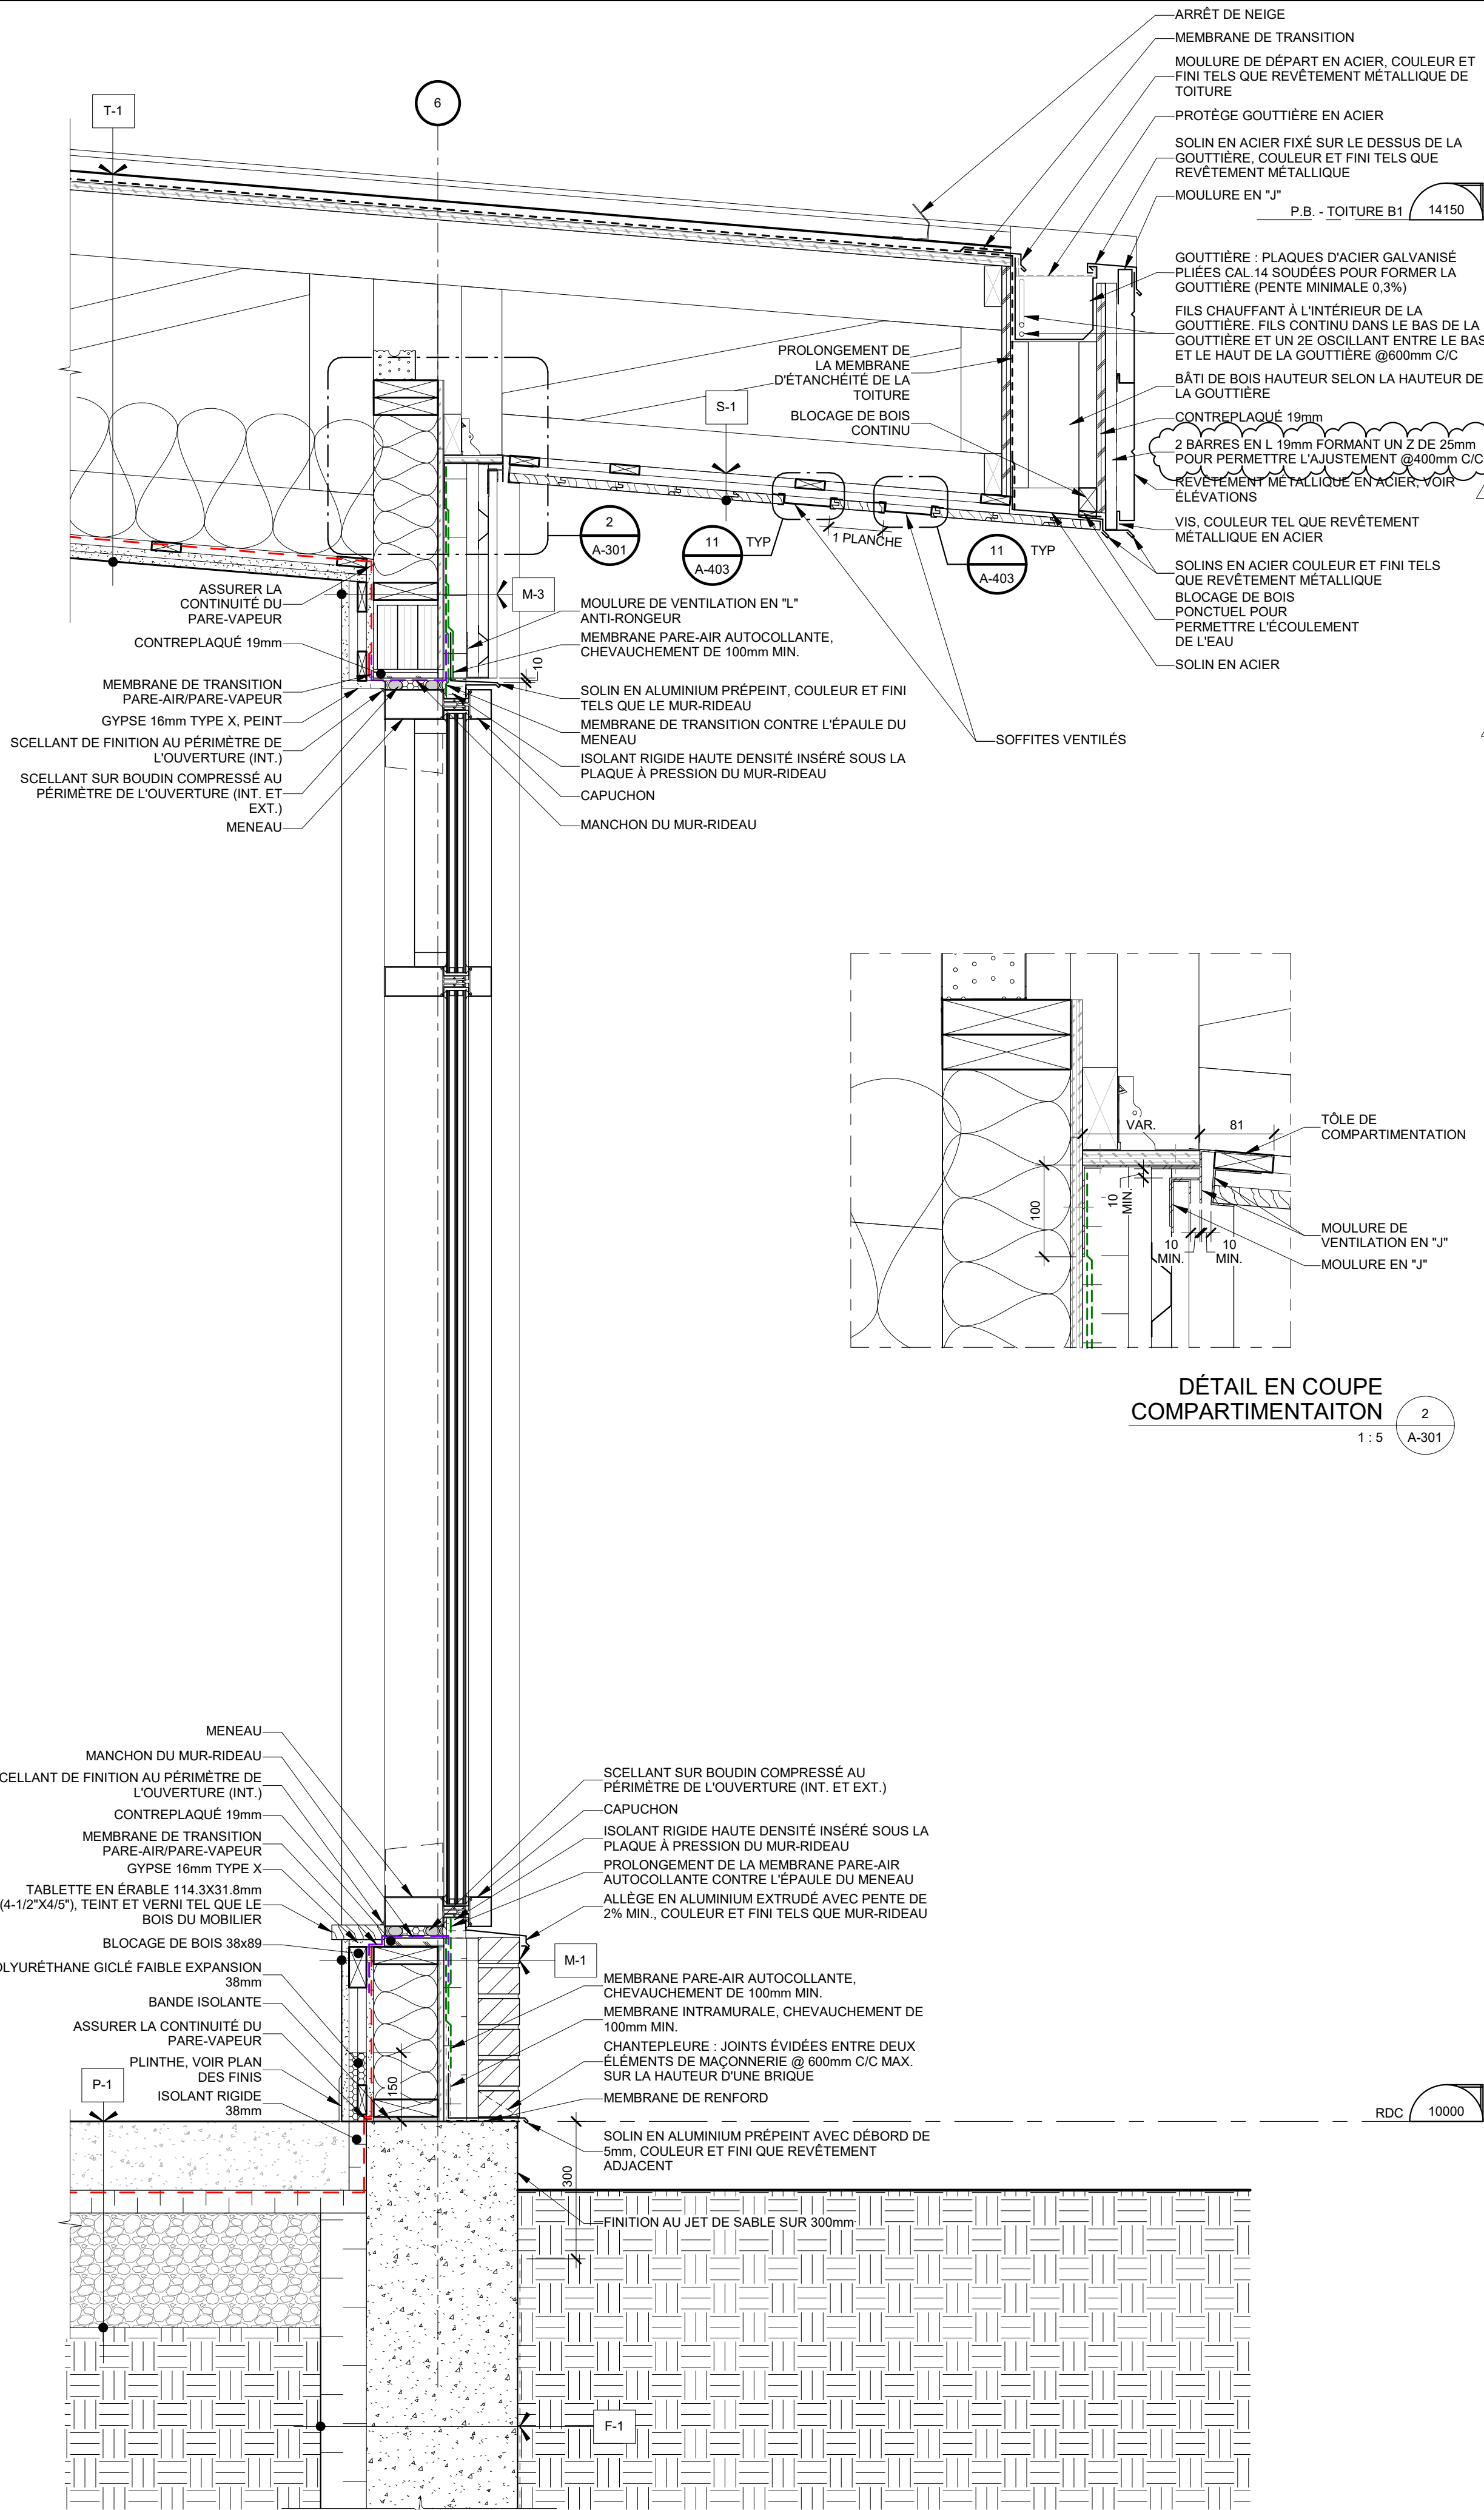

COUPE DE MUR
MUR SUD
1 : 10 A-301

NOTE GÉNÉRALE: ASSURER LA CONTINUITÉ DE LA RÉSISTANCE AU FEU (MURS ET TOITS) TYP.		
TOITURE T-1 TOITURE MÉTALLIQUE EN PENTE DRF 45 MIN. • REVÊTEMENT MÉTALLIQUE À ATTACHES DISSIMULÉES • MEMBRANE AUTOCOLLANTE HAUTE TEMPÉRATURE • CONTREPLAQUE 19mm, VOIR DOC. ING. STRUCT. • POUTRELLE DE BOIS, VOIR DOC. ING. STRUCT. • ENTRETOIT VENTILÉ • ISOLANT EN NATTE, FIBRE DE VERRE 300mm (R-40) • PARE-VAPEUR EN FEUILLE • FOURRURES DE BOIS 19x64mm @ 400mm C/C • 2 GYPSES TYPE C 16mm, PEINT		
SOFFITE S-1 SOFFITE DE BOIS • 2 RANGS DE FOURRURES DE BOIS 19x64mm @400mm C/C • REVÊTEMENT DE BOIS POUR SOFFITE		
MURS EXTÉRIEURS M-1 MUR DE MAÇONNERIE DRF 45 MIN. • BRIQUE 90mm • ESPACE D'AIR 25mm • ISOLANT RIGIDE 50mm • MEMBRANE PARE-AIR AUTOCOLLANTE • CONTREPLAQUE 13mm • OSSATURE DE BOIS 38x140mm (VOIR DOC. ING. STRUCT.) REMPLI D'ISOLANT DE LAINE DE ROCHE • PARE-VAPEUR EN FEUILLE • GYPSE TYPE X 16mm • 2 RANGS DE FOURRURES DE BOIS 19x64mm @ 400mm C/C • GYPSE 16mm, PEINT M-1a IDEM À M-1, MAIS REMPLACER LE GYPSE DE FINITION INTÉRIEUR PAR UN CONTREPLAQUE 13mm M-1b IDEM À M-1, MAIS REMPLACER LES 2 RANGS DE FOURRURES 19x64mm PAR 2 RANGS DE FOURRURES 38x64mm M-2 MUR DE REVÊTEMENT DE BOIS DRF 45 MIN. • REVÊTEMENT MÉTALLIQUE EN ALUMINIUM • FOURRURES MÉTALLIQUES HORIZONTALES 19x64mm @ 400mm C/C • 2 BARRES EN L 19mm FORMANT UN Z VERTICAL DE 25mm POUR PERMETTRE L'AJUSTEMENT • ISOLANT RIGIDE 50mm • ATTACHES THERMIQUES 50mm • MEMBRANE PARE-AIR AUTOCOLLANTE • CONTREPLAQUE 13mm • OSSATURE DE BOIS 38x140mm (VOIR DOC. ING. STRUCT.) REMPLI D'ISOLANT DE LAINE DE ROCHE • PARE-VAPEUR EN FEUILLE • GYPSE TYPE X 16mm • 2 RANGS DE FOURRURES DE BOIS 19x64mm @ 400mm C/C • GYPSE 16mm, PEINT M-2a IDEM À M-2, MAIS REMPLACER LE GYPSE DE FINITION INTÉRIEUR PAR UN CONTREPLAQUE 13mm M-2b IDEM À M-2, MAIS REMPLACER LES 2 RANGS DE FOURRURES 19x64mm PAR 2 RANGS DE FOURRURES 38x64mm M-3 MUR DE REVÊTEMENT MÉTALLIQUE DRF 45 MIN. • REVÊTEMENT MÉTALLIQUE EN ALUMINIUM • FOURRURES MÉTALLIQUES HORIZONTALES 22mm @400mm C/C • 2 BARRES EN L 19mm FORMANT UN Z VERTICAL DE 25mm POUR PERMETTRE L'AJUSTEMENT • ISOLANT RIGIDE 50mm • ATTACHES THERMIQUES 50mm • MEMBRANE PARE-AIR AUTOCOLLANTE • CONTREPLAQUE 13mm • OSSATURE EN BOIS 38x140mm (VOIR DOC. ING. STRUCT.) REMPLI D'ISOLANT DE LAINE DE ROCHE • PARE-VAPEUR EN FEUILLE • GYPSE TYPE X 16mm • 2 RANGS DE FOURRURES DE BOIS 19x64mm @ 400mm C/C • GYPSE 16mm, PEINT M-3a IDEM À M-3, MAIS REMPLACER LES 2 RANGS DE FOURRURES 19x64mm PAR 2 RANGS DE FOURRURES 38x64mm M-4 SANS OBJET M-5 MUR ÉCRAN DRF 45 MIN. • PLANCHE DE BOIS 19x140mm ESPACÉES • FOURRURES 19x64mm @400mm C/C À TEINDRE DE COULEUR NOIR • STRUCTURE D'ACIER ET DE BOIS, VOIR DOC. ING. STRUCT. • FOURRURES 19x64mm @400mm C/C À TEINDRE DE COULEUR NOIR • PLANCHE DE BOIS 19x140mm ESPACÉES M-6 MUR DE REVÊTEMENT DE BOIS DRF 45 MIN. • REVÊTEMENT DE BOIS VERTICAL, PLANCHES 152mm • FOURRURES DE BOIS HORIZONTALES 19x64mm @ 400mm C/C • 2 BARRES EN L 19mm FORMANT UN Z VERTICAL DE 25mm POUR PERMETTRE L'AJUSTEMENT • ISOLANT RIGIDE 50mm • ATTACHES THERMIQUES 50mm • MEMBRANE PARE-AIR AUTOCOLLANTE • CONTREPLAQUE 13mm • OSSATURE DE BOIS 38x140mm (VOIR DOC. ING. STRUCT.) REMPLI D'ISOLANT DE LAINE DE ROCHE • PARE-VAPEUR EN FEUILLE • 2 GYPSES TYPE X 16mm PA-1 PARAPET DRF 45 MIN. • MEMBRANE D'ÉTANCHÉITÉ • CONTREPLAQUE 19mm • ISOLANT RIGIDE 38mm • ISOLANT RIGIDE 50mm • CONTREPLAQUE 13mm • OSSATURE EN BOIS 38x140mm (VOIR DOC. ING. STRUCT.) REMPLI D'ISOLANT DE LAINE DE ROCHE • PARE-VAPEUR EN FEUILLE • GYPSE TYPE X 16mm • 2 RANGS DE FOURRURES DE BOIS 38x64mm @ 400mm C/C • GYPSE 16mm, PEINT PA-2 PARAPET DRF 45 MIN. • TÔLE D'ACIER PLIÉ, CAL. 22 • MEMBRANE D'ÉTANCHÉITÉ • CONTREPLAQUE 19mm • OSSATURE DE BOIS 38x99mm @ 400mm C/C REMPLI D'ISOLANT DE LAINE DE ROCHE • CONTREPLAQUE 13mm • OSSATURE DE BOIS 38x140mm (VOIR DOC. ING. STRUCT.) REMPLI D'ISOLANT DE LAINE DE ROCHE • OSSATURE DE BOIS 38x140mm @ 400mm C/C REMPLI D'ISOLANT DE LAINE DE ROCHE • PARE-VAPEUR EN FEUILLE • 2 GYPSES TYPE X 16mm, PEINT PA-3 PARAPET • TÔLE EN ACIER PLIÉ, CAL. 22 • MEMBRANE INTRAMURALE • CONTREPLAQUE 19mm • OSSATURE DE BOIS 38x140mm @ 400mm C/C PA-4 PARAPET • TÔLE EN ACIER PLIÉ, CAL. 22 • MEMBRANE D'ÉTANCHÉITÉ • CONTREPLAQUE 19mm • OSSATURE DE BOIS 38x38mm @ 400mm C/C REMPLI D'ISOLANT EN LAINE DE ROCHE • CONTREPLAQUE 13mm, VOIR DOC. ING. STRUCT. FOUNDATIONS F-1 FONDATION - MUR DE MAÇONNERIE • PANNEAU DE PROTECTION • MEMBRANE ELASTOMÈRE LIQUIDE (POUR SUIVRE LA MEMBRANE JUSQU'AU BAS DES SEMELLES DE FONDATION) • BÉTON, VOIR DOC. ING. STRUCT. • ISOLANT RIGIDE 100mm (POUR SUIVRE L'ISOLANT JUSQU'AUX SEMELLES DE FONDATION)		

NE PAS
UTILISER POUR
CONSTRUCTION

NOTES :
L'ENTREPRENEUR GÉNÉRAL DOIT VÉRIFIER TOUTES LES COTES ET DIMENSIONS DE CES DESSINS ET SUR PLACE AVANT DE COMMENCER LES TRAVAUX. TOUTES LES ERREURS ET OMISSIONS DOIVENT ÊTRE SIGNALÉES AUX PROFESSIONNELS. LES DIMENSIONS NE DOIVENT PAS ÊTRE MESURÉES DIRECTEMENT SUR CE DESSIN. CE DESSIN POURRA ÊTRE UTILISÉ POUR LA CONSTRUCTION QU'APRÈS AVOIR ÉTÉ SIGNÉ PAR LES EXPERTS-CONSEILS.

NO.	DATE	ÉMISSIONS	ÉMIS	PAR
5	2025-06-04	ADDENDA A1		CR
4	2025-05-08	SOUMISSION		JFJ
3	2024-10-04	EXÉCUTION - AVANCEMENT 100%		JFJ
1	2024-07-18	EXÉCUTION - AVANCEMENT 50%		JFJ
				PAR

PLANCHERS
P-1 DALLE DE BÉTON - PAVILLON PRINCIPAL
• DALLE DE BÉTON 150mm, VOIR DOC. ING. STRUCT.
• PARE-VAPEUR EN FEUILLE
• ISOLANT RIGIDE 50mm (SUR LES PREMIERS 1200mm AU PÉRIMÈTRE DU MUR EXT.)
• REMBLAI

DRÔITS D'AUTEUR :
AUCUNE PARTIE DE CE DESSIN NE PEUT ÊTRE UTILISÉE POUR UN AUTRE PROJET SANS L'APPROBATION ÉCRITE DE CARDIN JULIEN INC.

Cardin Julien


6963, rue Saint-Hubert, Montréal (Québec) H2S 2N1
Téléphone : 514 272-6798 • courriel@cardinjulien.com
www.cardinjulien.com

PROJET :
Pavillon d'accueil - Bois de l'Équerre
NOUVEAU BÂTIMENT
49 RANG DE L'ÉQUERRE, LAVAL, QC H7L 6A3

TITRE :
COUPES DE MUR

CONÇU : HF/JFJ	DATE : 2023/05/01	N/D : 22-2022
DESSINÉ : AFM	FIC/2022_A_GEN-2023	FEUILLE : 13/33
VÉRIFIÉ : JFJ	ÉCH. : Comme Indiqué	A-301

2025-06-03 16:11:24

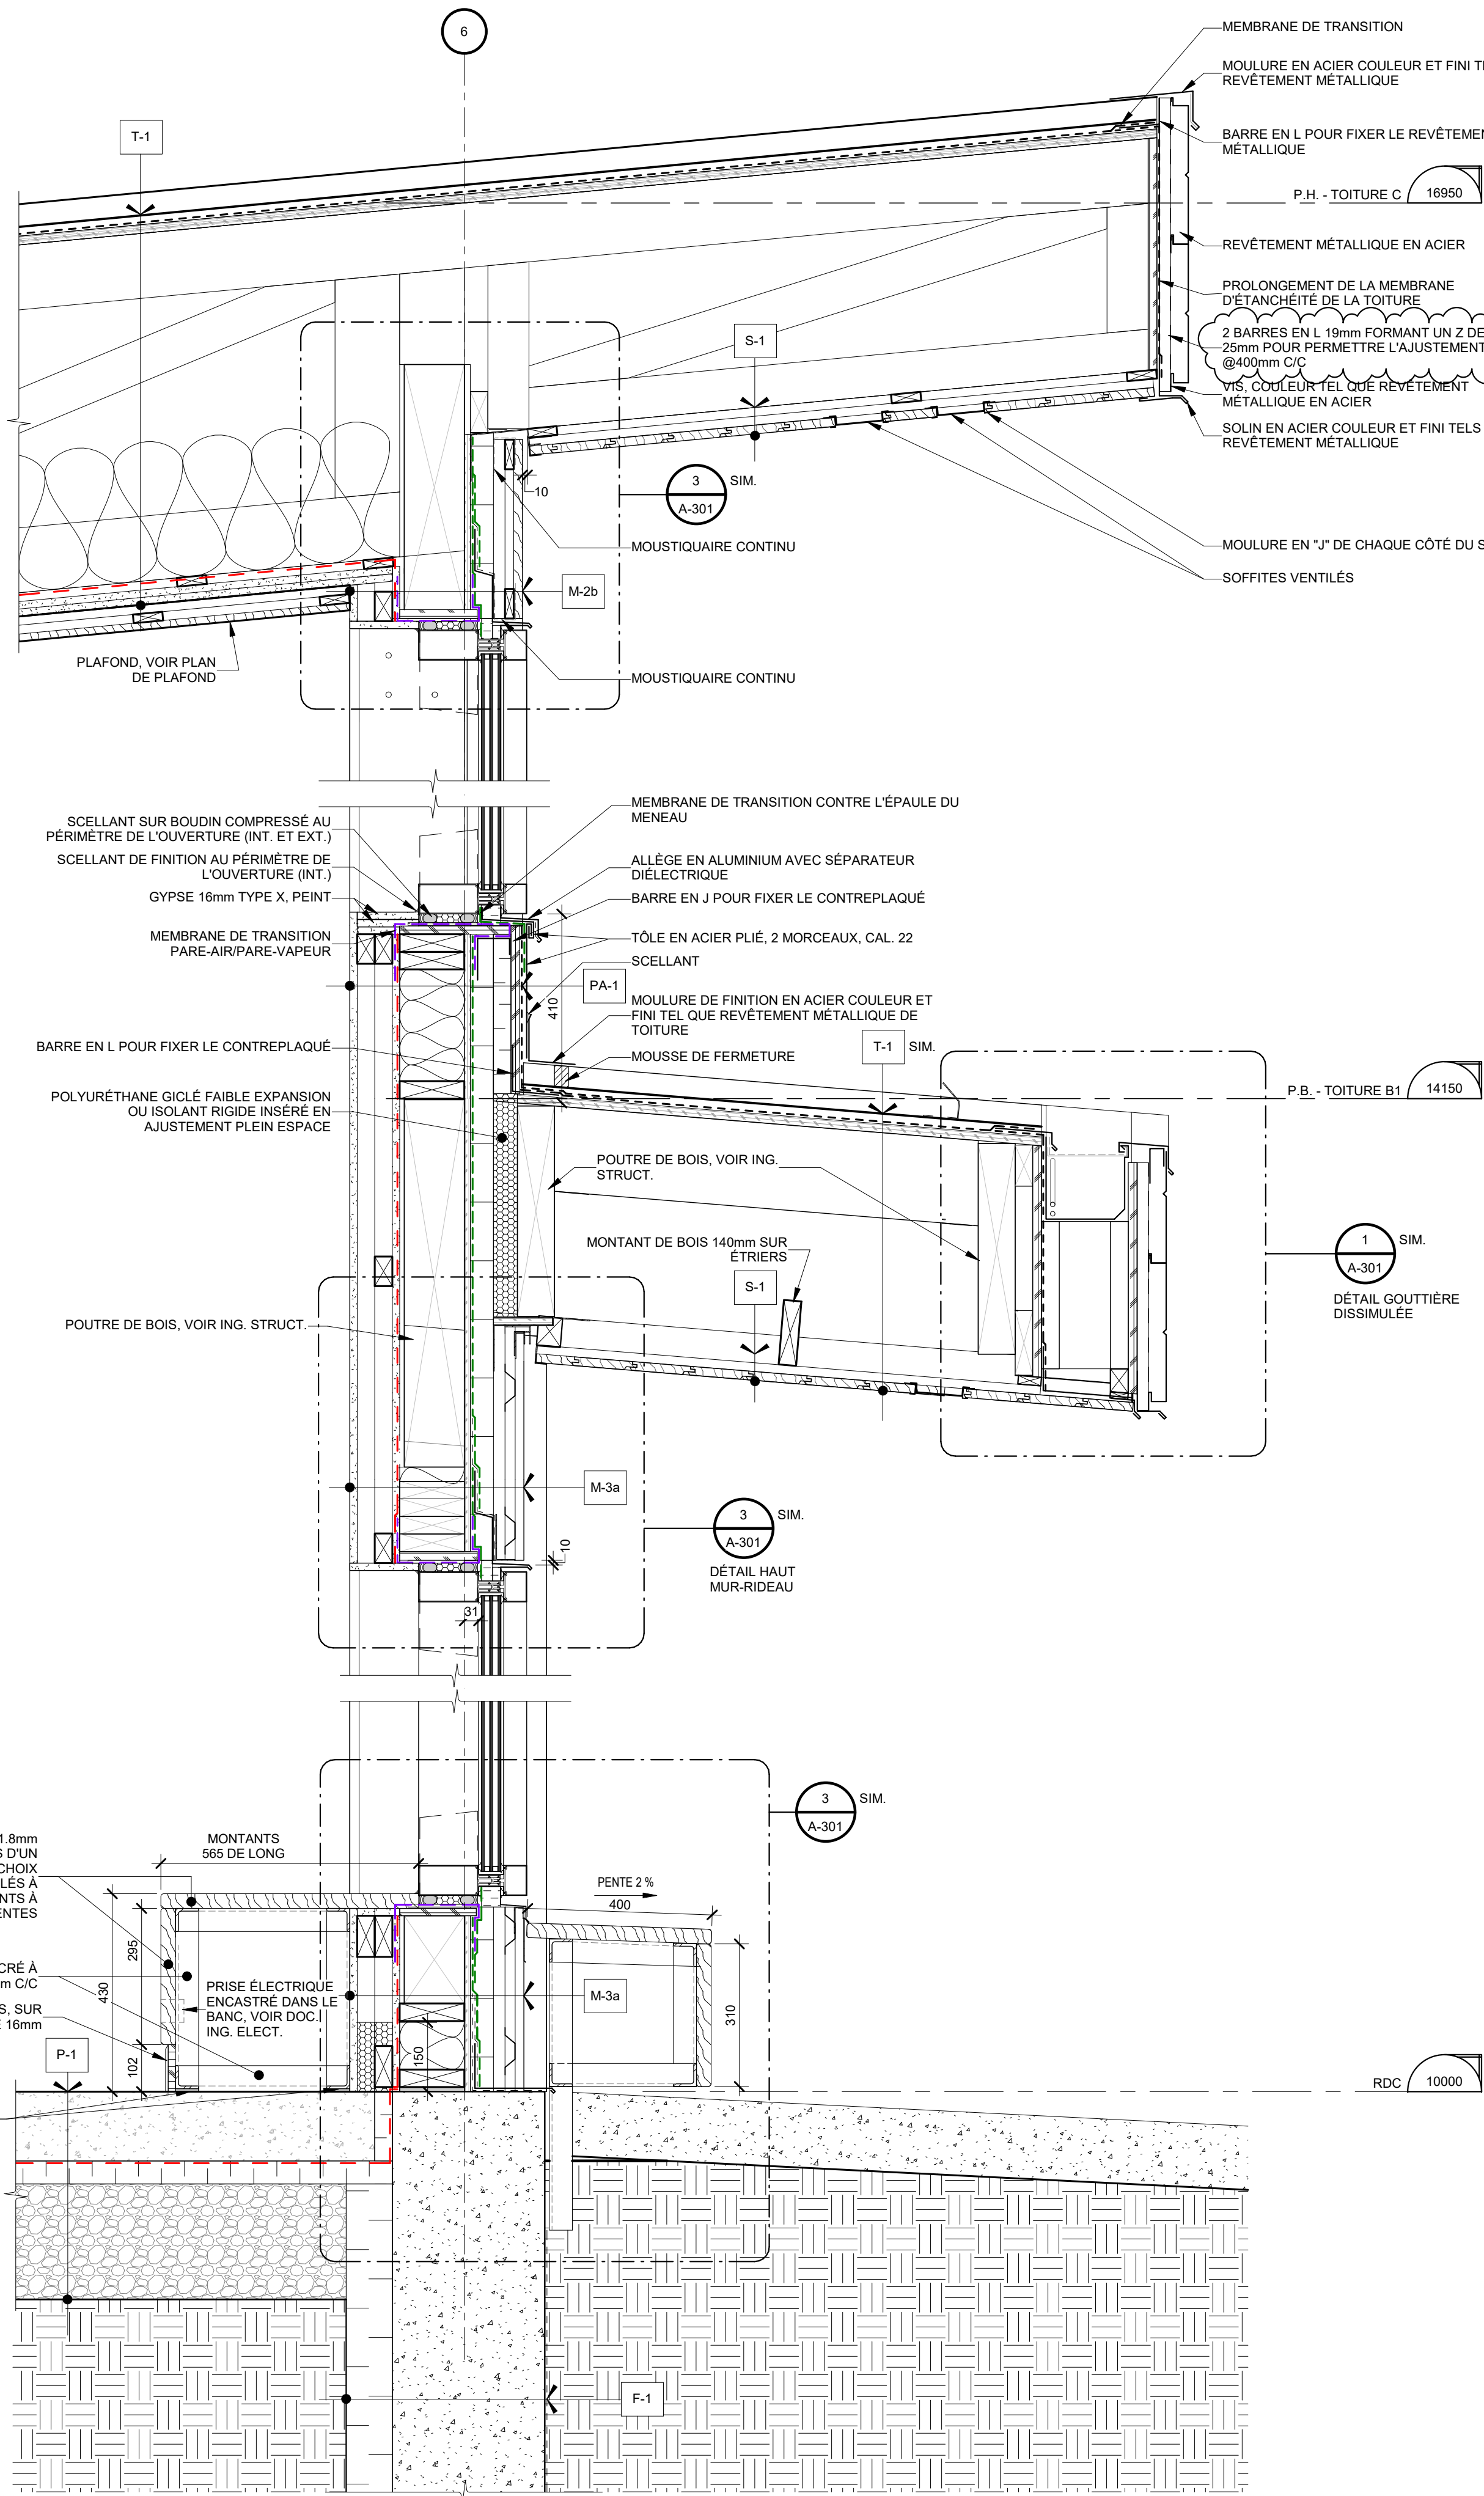

COUPE DE MUR
MUR SUD - DOUBLE HAUTEUR

1 : 10

NOTE GÉNÉRALE:

ASSURER LA CONTINUITÉ DE LA RÉSISTANCE AU FEU (MURS ET TOITS) TYP.

TOITURE

- T-1 TOITURE MÉTALLIQUE EN PENTE
- REVÊTEMENT MÉTALLIQUE À ATTACHES DISSIMULÉES
 - MEMBRANE AUTOCOLLANTE HAUTE TEMPÉRATURE
 - CONTREPLAQUE 19mm, VOIR DOC. ING. STRUCT.
 - POUTRE DE BOIS, VOIR DOC. ING. STRUCT.
 - ENTRETOIT VENTILÉ
 - ISOLANT EN NATTE, FIBRE DE VERRE 300mm (R-40)
 - PARE-VAPEUR EN FEUILLE
 - FOURRURES DE BOIS 19x64mm @ 400mm C/C
 - 2 GYPSES TYPE C 16mm, PEINT

SOFFITE

- S-1 SOFFITE DE BOIS
- 2 RANGS DE FOURRURES DE BOIS 19x64mm @400mm C/C
 - REVÊTEMENT DE BOIS POUR SOFFITE

MURS EXTÉRIEURS

- M-1 MUR DE MACONNERIE
- BRIQUE 90mm
 - ESPACE D'AIR 25mm
 - ISOLANT RIGIDE 50mm
 - MEMBRANE PARE-AIR AUTOCOLLANTE
 - CONTREPLAQUE 13mm
 - OSSATURE DE BOIS 38x140mm (VOIR DOC. ING. STRUCT.) REMPLI D'ISOLANT DE LAINE DE ROCHE
 - PARE-VAPEUR EN FEUILLE
 - GYPSE TYPE X 16mm
 - 2 RANGS DE FOURRURES DE BOIS 19x64mm @ 400mm C/C
 - GYPSE 16mm, PEINT
- M-1a IDEM À M-1, MAIS REMPLACER LE GYPSE DE FINITION INTÉRIEUR PAR UN CONTREPLAQUE 13mm
- M-1b IDEM À M-1, MAIS REMPLACER LES 2 RANGS DE FOURRURES 19x64mm PAR 2 RANGS DE FOURRURES 38x64mm

- M-2 MUR DE REVÊTEMENT DE BOIS
- REVÊTEMENT DE BOIS VERTICAL, PLANCHES 125mm
 - FOURRURES DE BOIS HORIZONTALES 19x64mm @ 400mm C/C
 - 2 BARRES EN L 19mm FORMANT UN Z VERTICAL DE 25mm POUR PERMETTRE L'AJUSTEMENT
 - ISOLANT RIGIDE 50mm
 - ATTACHES THERMIQUES 50mm
 - MEMBRANE PARE-AIR AUTOCOLLANTE
 - CONTREPLAQUE 13mm
 - OSSATURE DE BOIS 38x140mm (VOIR DOC. ING. STRUCT.) REMPLI D'ISOLANT DE LAINE DE ROCHE
 - PARE-VAPEUR EN FEUILLE
 - GYPSE TYPE X 16mm
 - 2 RANGS DE FOURRURES DE BOIS 19x64mm @ 400mm C/C
 - GYPSE 16mm, PEINT
- M-2a IDEM À M-2, MAIS REMPLACER LE GYPSE DE FINITION INTÉRIEUR PAR UN CONTREPLAQUE 13mm
- M-2b IDEM À M-2, MAIS REMPLACER LES 2 RANGS DE FOURRURES 19x64mm PAR 2 RANGS DE FOURRURES 38x64mm

- M-3 MUR DE REVÊTEMENT MÉTALLIQUE
- REVÊTEMENT MÉTALLIQUE EN ALUMINIUM
 - FOURRURES MÉTALLIQUES HORIZONTALES 22mm @400mm C/C
 - 2 BARRES EN L 19mm FORMANT UN Z VERTICAL DE 25mm POUR PERMETTRE L'AJUSTEMENT
 - ISOLANT RIGIDE 50mm
 - ATTACHES THERMIQUES 50mm
 - MEMBRANE PARE-AIR AUTOCOLLANTE
 - CONTREPLAQUE 13mm
 - OSSATURE EN BOIS 38x140mm (VOIR DOC. ING. STRUCT.) REMPLI D'ISOLANT DE LAINE DE ROCHE
 - PARE-VAPEUR EN FEUILLE
 - GYPSE TYPE X 16mm
 - 2 RANGS DE FOURRURES DE BOIS 19x64mm @ 400mm C/C
 - GYPSE 16mm, PEINT
- M-3a IDEM À M-3, MAIS REMPLACER LES 2 RANGS DE FOURRURES 19x64mm PAR 2 RANGS DE FOURRURES 38x64mm

- M-4 SANS OBJET
- M-5 MUR ÉCRAN
- PLANCHE DE BOIS 19x140mm ESPACÉES
 - FOURRURES 19x64mm @400mm C/C À TEINDRE DE COULEUR NOIR
 - STRUCTURE D'ACIER ET DE BOIS, VOIR DOC. ING. STRUCT.
 - FOURRURES 19x64mm @400mm C/C À TEINDRE DE COULEUR NOIR
 - PLANCHE DE BOIS 19x140mm ESPACÉES

- M-6 MUR DE REVÊTEMENT DE BOIS
- REVÊTEMENT DE BOIS VERTICAL, PLANCHES 152mm
 - FOURRURES DE BOIS HORIZONTALES 19x64mm @ 400mm C/C
 - 2 BARRES EN L 19mm FORMANT UN Z VERTICAL DE 25mm POUR PERMETTRE L'AJUSTEMENT
 - ISOLANT RIGIDE 50mm
 - ATTACHES THERMIQUES 50mm
 - MEMBRANE PARE-AIR AUTOCOLLANTE
 - CONTREPLAQUE 13mm
 - OSSATURE DE BOIS 38x140mm (VOIR DOC. ING. STRUCT.) REMPLI D'ISOLANT DE LAINE DE ROCHE
 - PARE-VAPEUR EN FEUILLE
 - GYPSE TYPE X 16mm
 - 2 RANGS DE FOURRURES DE BOIS 38x64mm @ 400mm C/C
 - GYPSE 16mm, PEINT

- PA-1 PARAPET
- MEMBRANE D'ÉTANCHÉITÉ
 - CONTREPLAQUE 19mm
 - ISOLANT RIGIDE 38mm
 - ISOLANT RIGIDE 50mm
 - CONTREPLAQUE 13mm
 - OSSATURE EN BOIS 38x140mm (VOIR DOC. ING. STRUCT.) REMPLI D'ISOLANT DE LAINE DE ROCHE
 - PARE-VAPEUR EN FEUILLE
 - GYPSE TYPE X 16mm
 - 2 RANGS DE FOURRURES DE BOIS 38x64mm @ 400mm C/C
 - GYPSE 16mm, PEINT

- PA-2 PARAPET
- TÔLE D'ACIER PLIÉ, CAL. 22
 - MEMBRANE D'ÉTANCHÉITÉ
 - CONTREPLAQUE 19mm
 - OSSATURE DE BOIS 38x99mm @ 400mm C/C REMPLI D'ISOLANT DE LAINE DE ROCHE
 - CONTREPLAQUE 13mm
 - OSSATURE DE BOIS 38x140mm (VOIR DOC. ING. STRUCT.) REMPLI D'ISOLANT DE LAINE DE ROCHE
 - OSSATURE DE BOIS 38x140mm @ 400mm C/C REMPLI D'ISOLANT DE LAINE DE ROCHE
 - PARE-VAPEUR EN FEUILLE
 - 2 GYPSES TYPE X 16mm, PEINT

- PA-3 PARAPET
- TÔLE EN ACIER PLIÉ, CAL. 22
 - MEMBRANE INTRAMURALE
 - CONTREPLAQUE 19mm
 - OSSATURE DE BOIS 38x140mm @ 400mm C/C

- PA-4 PARAPET
- TÔLE EN ACIER PLIÉ, CAL. 22
 - MEMBRANE D'ÉTANCHÉITÉ
 - CONTREPLAQUE 19mm
 - OSSATURE DE BOIS 38x38mm @ 400mm C/C REMPLI D'ISOLANT EN LAINE DE ROCHE
 - CONTREPLAQUE 13mm, VOIR DOC. ING. STRUCT.

FONDACTIONS

- F-1 FONDATION - MUR DE MACONNERIE
- PANNEAU DE PROTECTION
 - MEMBRANE ÉLASTOMÈRE LIQUIDE (POUR SUIVRE LA MEMBRANE JUSQU'AU BAS DES SEMELLES DE FONDATION)
 - BÉTON, VOIR DOC. ING. STRUCT.
 - ISOLANT RIGIDE 100mm (POUR SUIVRE L'ISOLANT JUSQU'AU BAS DES SEMELLES DE FONDATION)



NE PAS
UTILISER POUR
CONSTRUCTION

NOTES :

L'ENTREPRENEUR GÉNÉRAL DOIT VÉRIFIER TOUTES LES COTES ET DIMENSIONS DE CES DESSINS ET SUR PLACE AVANT DE COMMENCER LES TRAVAUX. TOUTES LES ERREURS ET OMISSIONS DOIVENT ÊTRE SIGNALÉES AUX PROFESSIONNELS. LES DIMENSIONS NE DOIVENT PAS ÊTRE MESURÉES DIRECTEMENT SUR CE DESSIN. CE DESSIN POURRA ÊTRE UTILISÉ POUR LA CONSTRUCTION QU'APRÈS AVOIR ÉTÉ SIGNÉ PAR LES EXPERTS-CONSEILS.


NO.	DATE	ÉMISSIONS	ÉMIS	PAR
5	2025-06-04	ADDENDA A1		CR
4	2025-05-08	SOUSSION		JFJ
3	2024-10-04	EXÉCUTION - AVANCEMENT 100%		JFJ
NO.	DATE	ÉMIS		PAR

PLANCHERS

- P-1 DALLE DE BÉTON - PAVILLON PRINCIPAL
- DALLE DE BÉTON 150mm, VOIR DOC. ING. STRUCT.
 - PARE-VAPEUR EN FEUILLE
 - ISOLANT RIGIDE 50mm (SUR LES PREMIERS 1200mm AU PÉRIMÈTRE DU MUR EXT.)
 - REMBLAI

DROITS D'AUTEUR :

AUCUNE PARTIE DE CE DESSIN NE PEUT ÊTRE UTILISÉE POUR UN AUTRE PROJET SANS L'APPROBATION ÉCRITE DE CARDIN JULIEN INC.

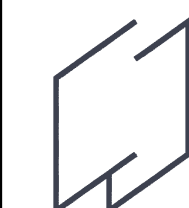

Cardin Julien

6963, rue Saint-Hubert, Montréal (Québec) H2S 2N1
Téléphone: 514 272-6798 • courriel@cardinjulien.com
www.cardinjulien.com

PROJET :

Pavillon d'accueil - Bois de l'Équerre
NOUVEAU BÂTIMENT
49 RANG DE L'ÉQUERRE, LAVAL, QC H7L 6A3

TITRE :

COUPES DE MUR

CONÇU : HF/JFJ

DATE : 2023/05/01

N/D : 22-2022

DESSINÉ : AFM

FIC/2022_A_GEN-2023


FEUILLE : 14/33

VÉRIFIÉ : JFJ

ÉCH. : Comme Indiqué

A-302


2025-06-03 16:17:28

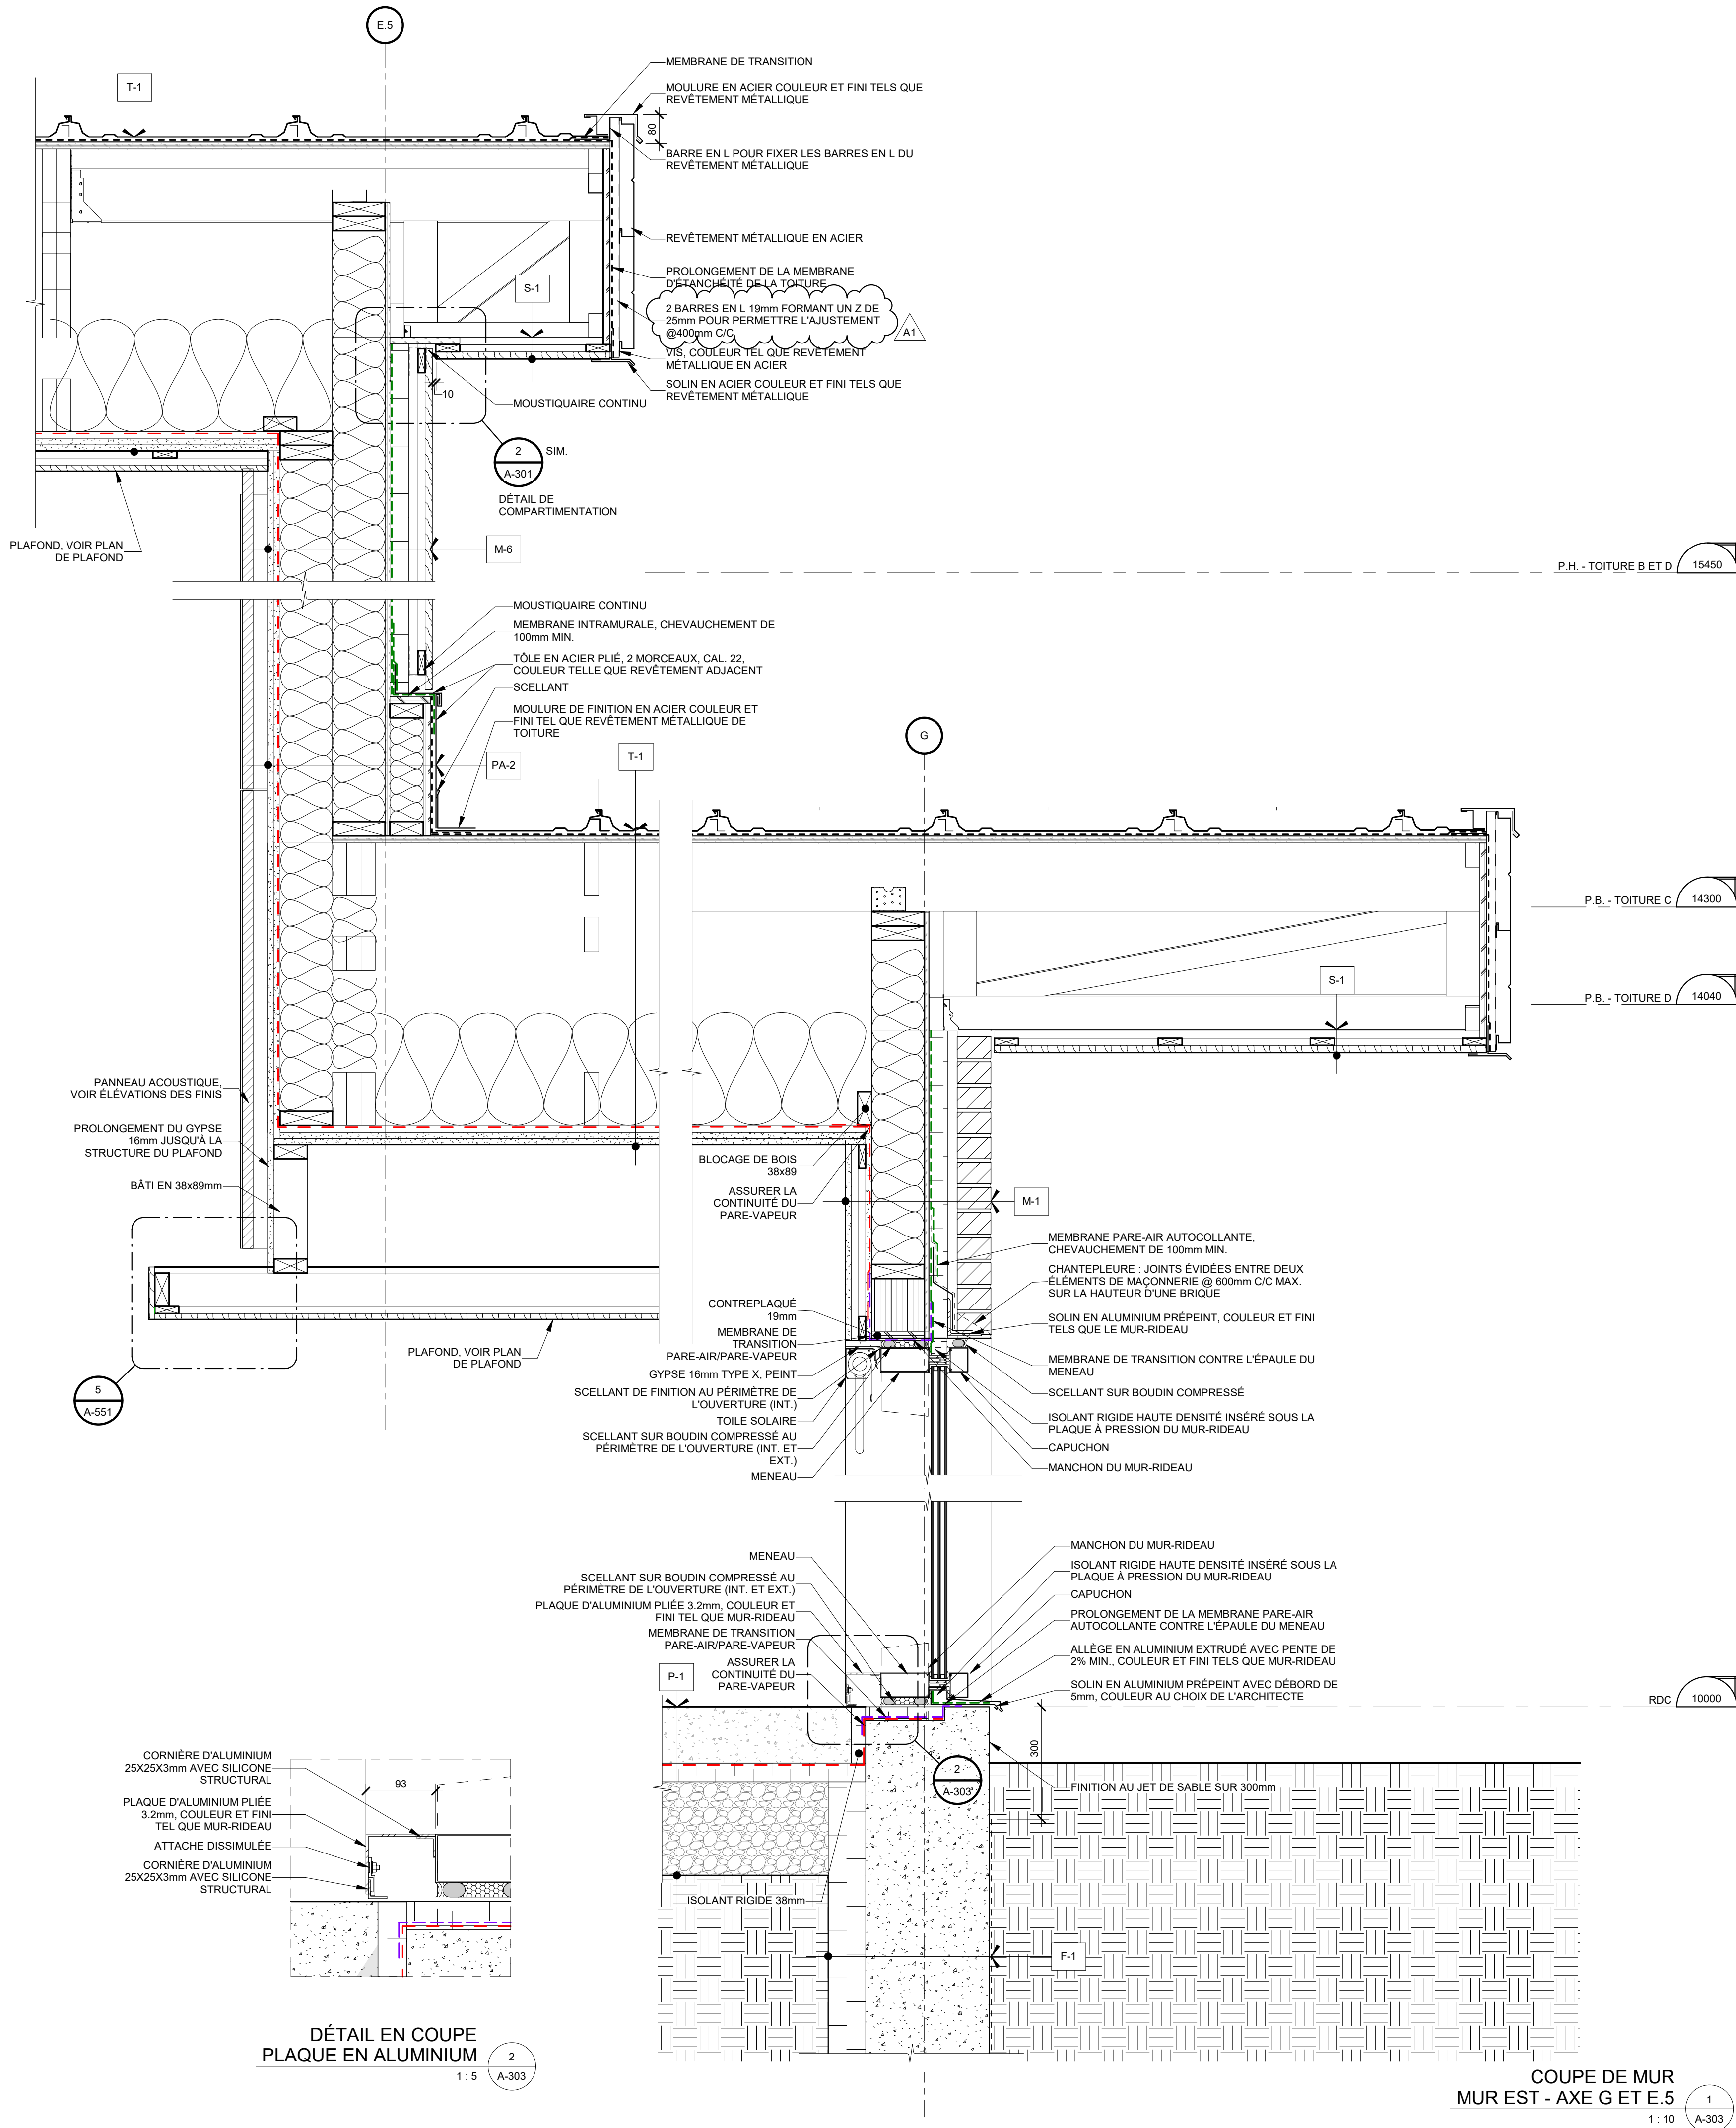

F-1 FONDATION - MUR DE MAÇONNERIE


- PANNEAU DE PROTECTION
- MEMBRANE ÉLASTOMÈRE LIQUIDE (POURSUIVRE LA MEMBRANE JUSQU'AU BAS DES SEMELLES DE FONDATION)
- BÉTON, VOIR DOC. ING. STRUCT.
- ISOLANT RIGIDE 100mm (POURSUIVRE L'ISOLANT JUSQU'AUX SEMELLES DE FONDATION)

CONÇU : HF/JFJ	DATE : 2023/05/01	N/D : 22-2022
DESSINÉ : AFM	FIC: 2022_A_GEN-2023	FEUILLE : 15/33
VÉRIFIÉ : JFJ	ÉCH. : Comme indiqué	A-303

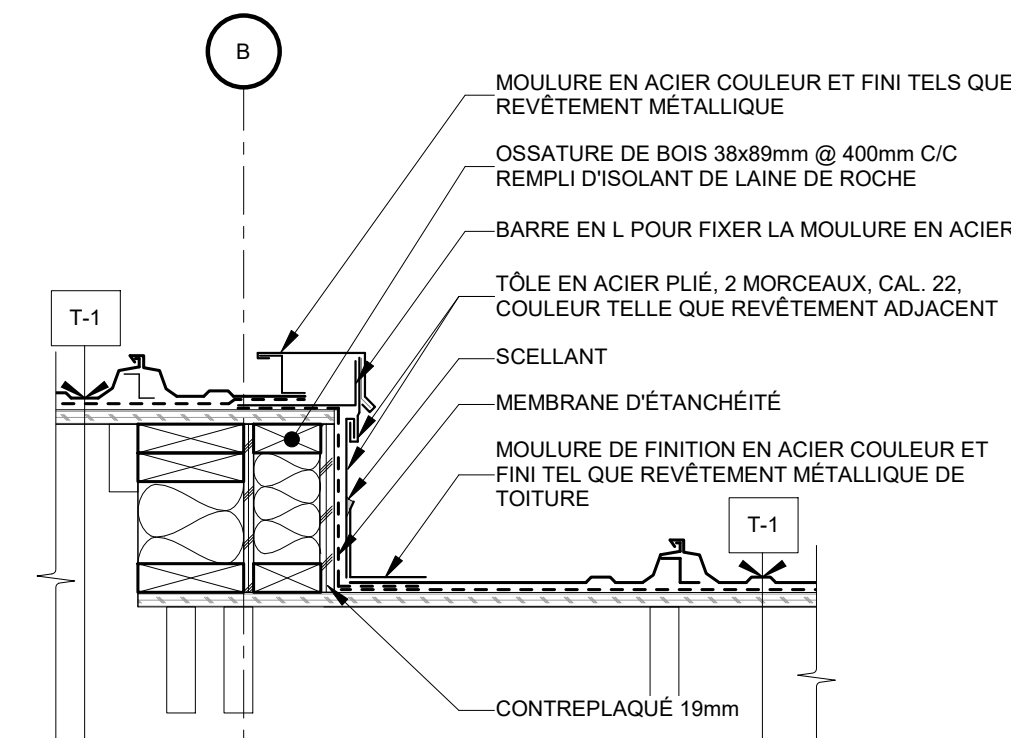


DÉTAIL EN COUPE
JONCTION TOITURE A ET B2

1 : 10
A-307

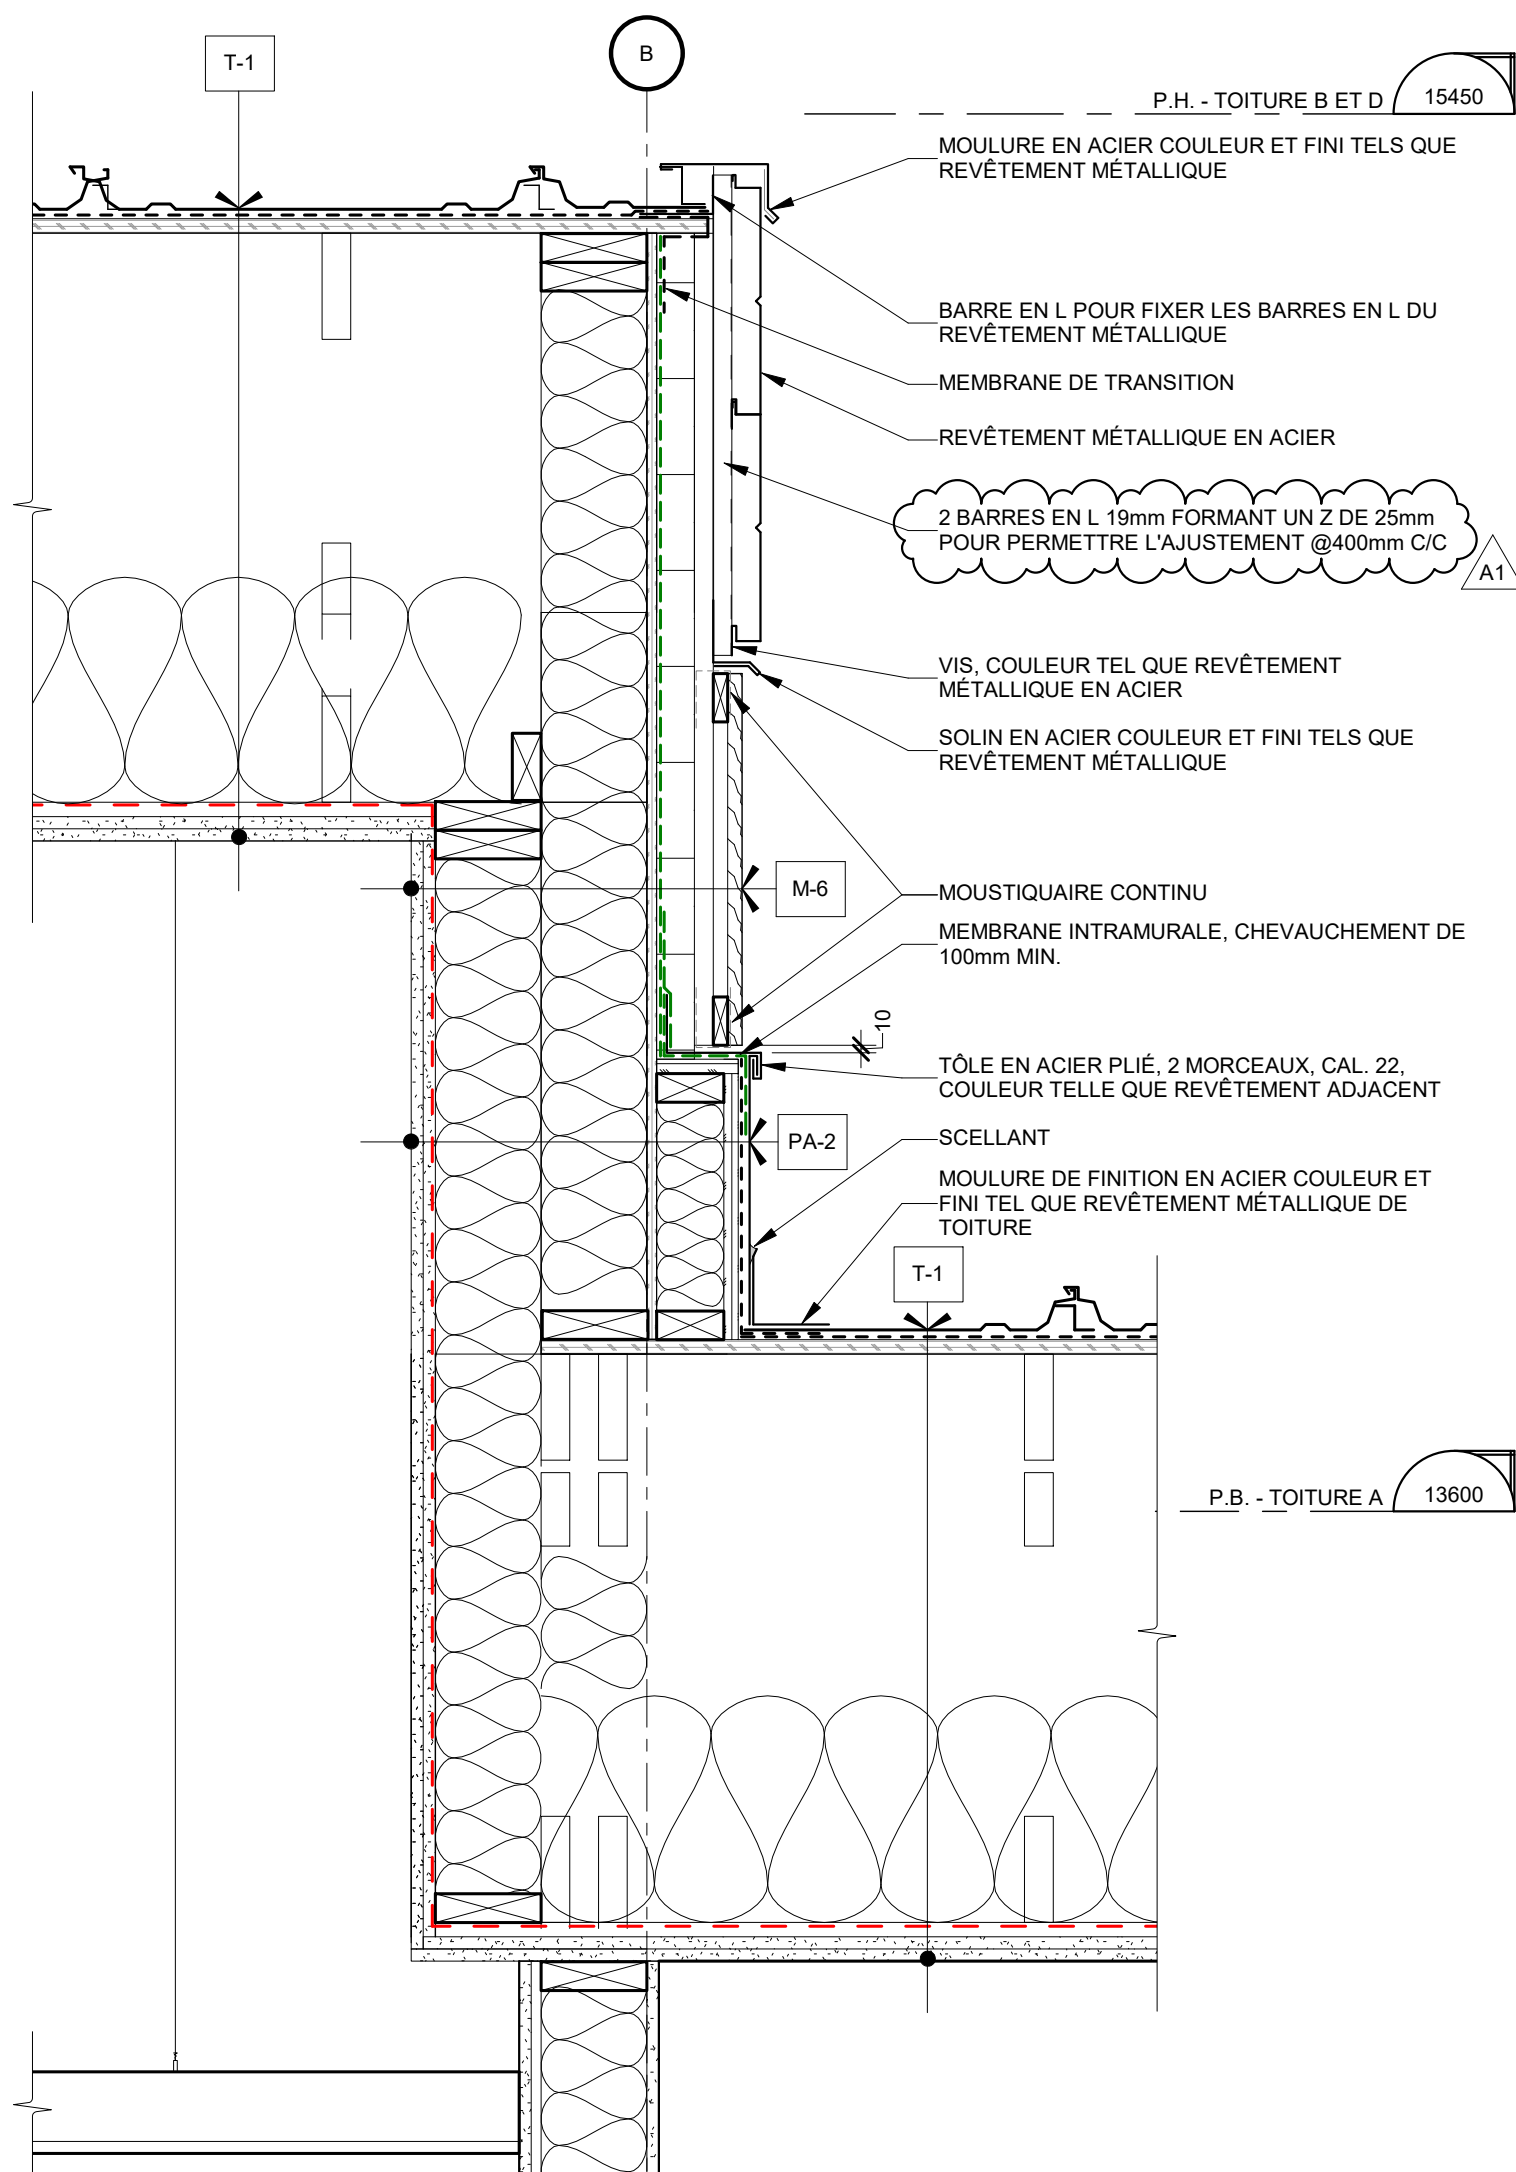


DÉTAIL EN COUPE
JONCTION TOITURE A ET B2

1 : 10
A-307

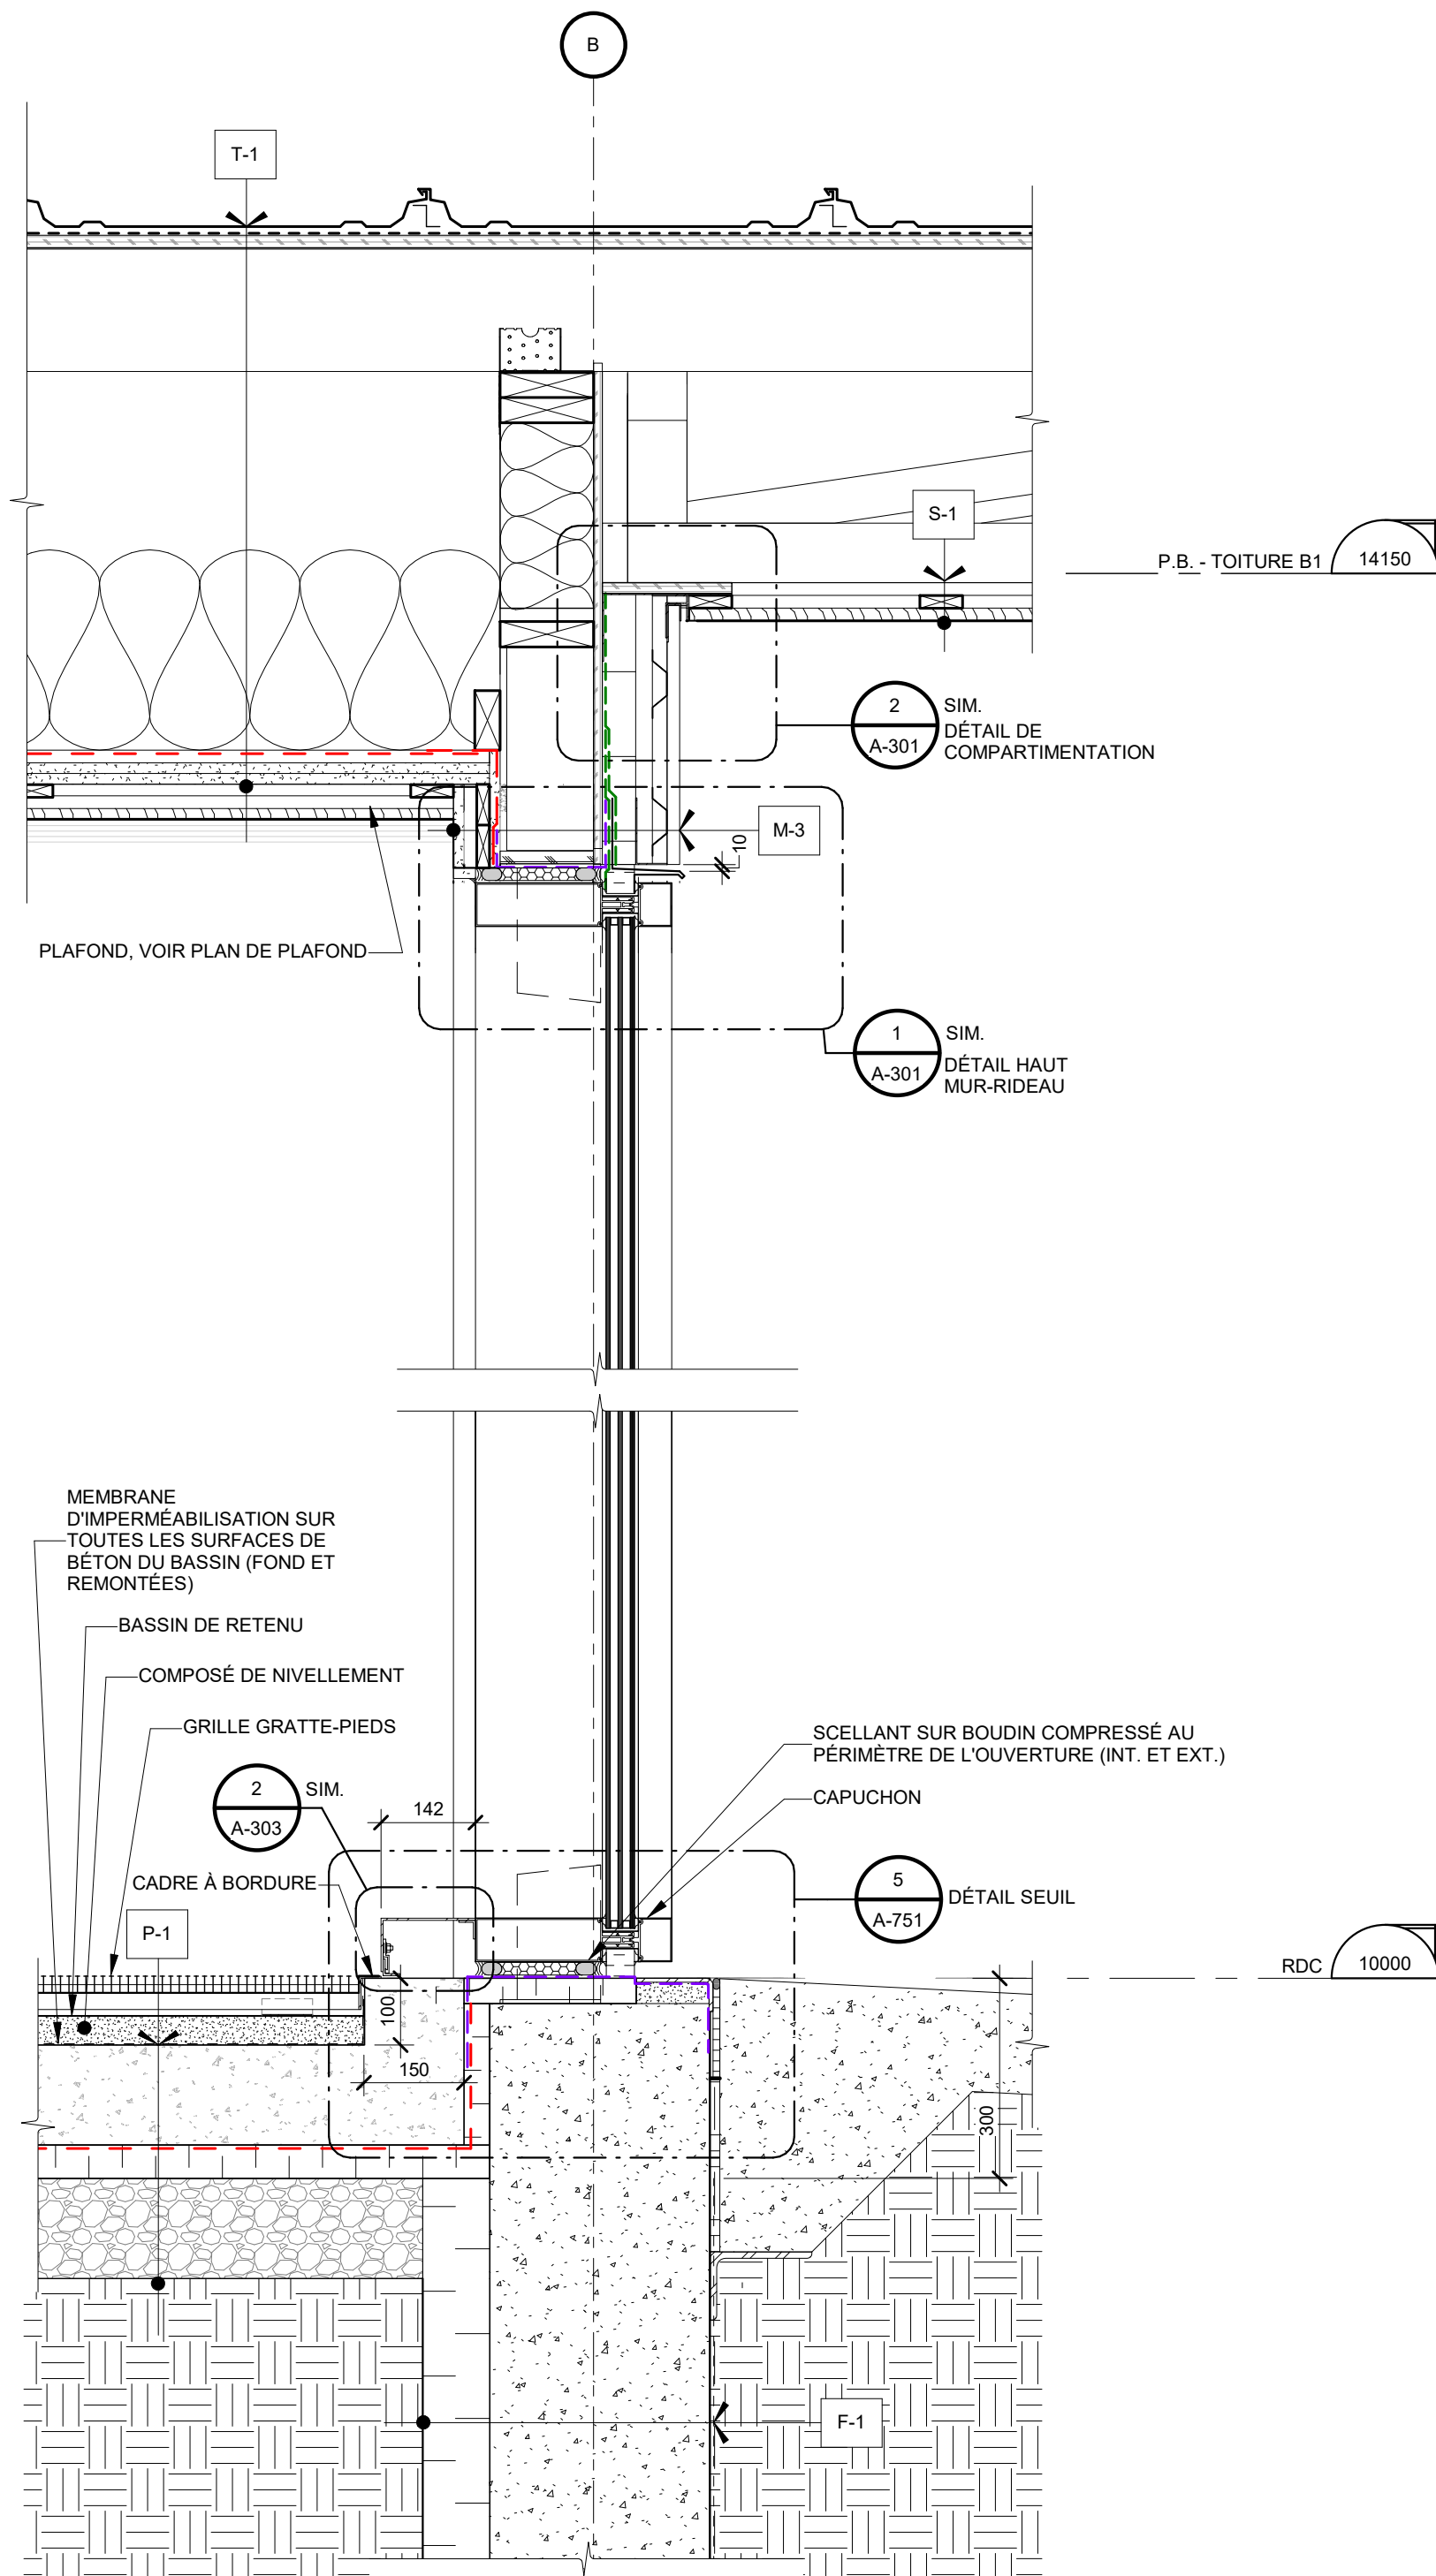

COUPE DE MUR
ENTRÉE PRINCIPALE

1 : 10
A-307

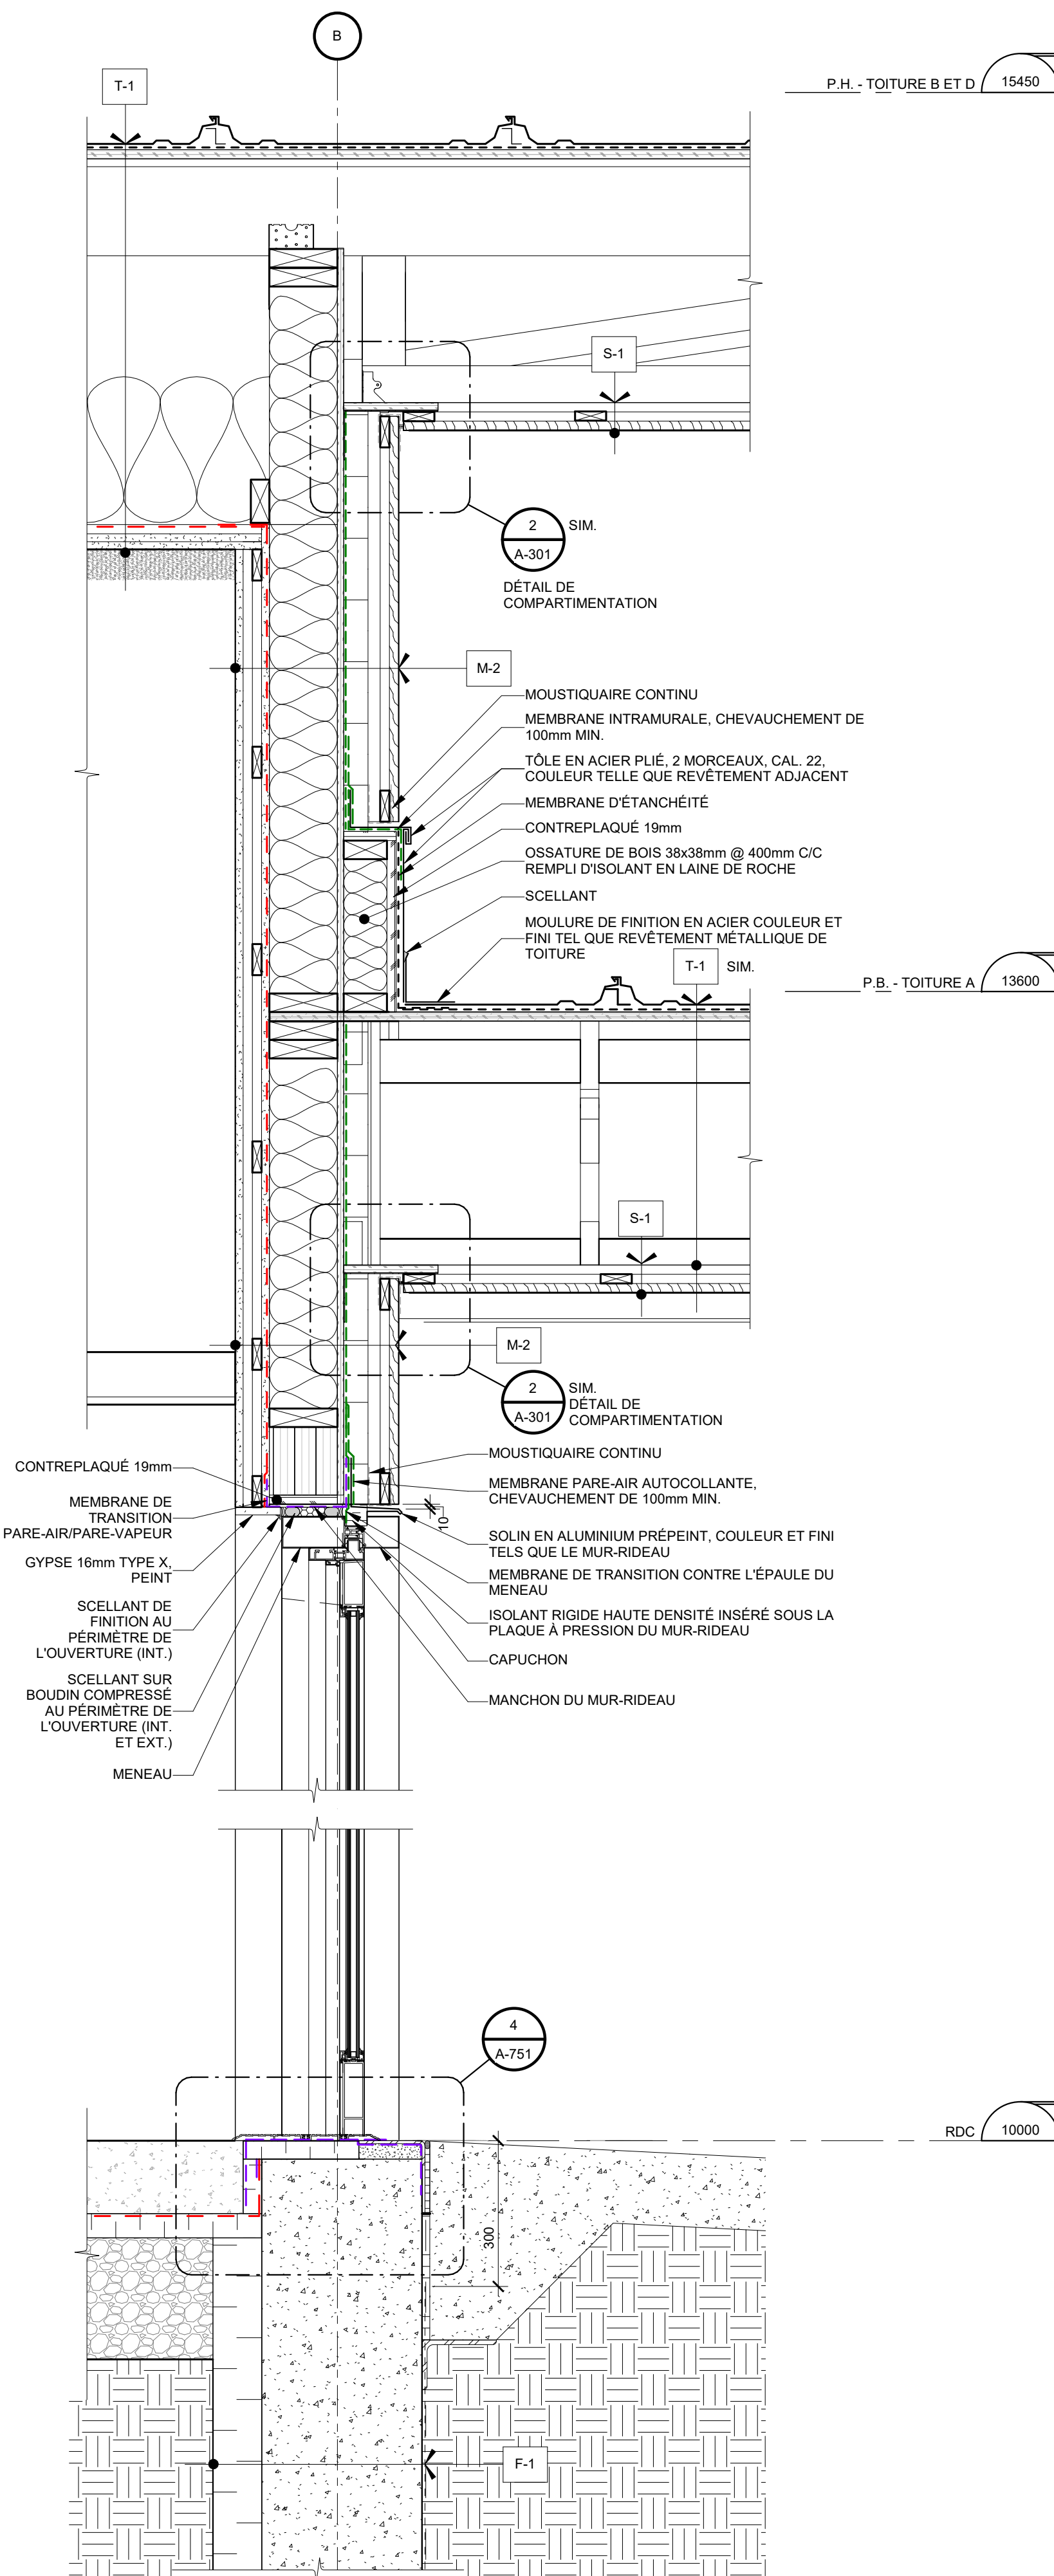

COUPE DE MUR
MUR OUEST - ISSUE

1 : 10
A-307

NOTE GÉNÉRALE:
ASSURER LA CONTINUITÉ DE LA RÉSISTANCE AU FEU (MURS ET TOITS) TYP.

TOITURE
T-1 TOITURE MÉTALLIQUE EN PENTE
DRF 45 MIN.
• REVÊTEMENT MÉTALLIQUE À ATTACHES DISSIMULÉES
• MEMBRANE AUTOCOLLANTE HAUTE TEMPÉRATURE
• CONTREPLAQUE 19mm, VOIR DOC. ING. STRUCT.
• OUTRETTE DE BOIS, VOIR DOC. ING. STRUCT.
• ENTRETÔIT VENTILÉ
• ISOLANT EN NATTE, FIBRE DE VERRE 300mm (R-40)
• PARE-VAPEUR EN FEUILLE
• FOURRURES DE BOIS 19x64mm @ 400mm C/C
• 2 GYPSES TYPE C 16mm, PEINT

SOFFITE
S-1 SOFFITE DE BOIS
• 2 RANGS DE FOURRURES DE BOIS 19x64mm @400mm C/C
• REVÊTEMENT DE BOIS POUR SOFFITE

MURS EXTÉRIEURS
M-1 MUR DE MAÇONNERIE
DRF 45 MIN.
• BRIQUE 90mm
• ESPACE D'AIR 25mm
• ISOLANT RIGIDE 50mm
• MEMBRANE PARE-AIR AUTOCOLLANTE
• CONTREPLAQUE 13mm
• OSSATURE DE BOIS 38x140mm (VOIR DOC. ING. STRUCT.) REMPLI D'ISOLANT DE LAINE DE ROCHE
• PARE-VAPEUR EN FEUILLE
• GYPSE TYPE X 16mm
• 2 RANGS DE FOURRURES DE BOIS 19x64mm @ 400mm C/C
• GYPSE 16mm, PEINT

M-1a IDÈM À M-1, MAIS REMPLACER LE GYPSE DE FINITION INTÉRIEUR PAR UN CONTREPLAQUE 13mm
M-1b IDÈM À M-1, MAIS REMPLACER LES 2 RANGS DE FOURRURES 19x64mm PAR 2 RANGS DE FOURRURES 38x64mm

M-2 MUR DE REVÊTEMENT DE BOIS
DRF 45 MIN.
• REVÊTEMENT MÉTALLIQUE EN ALUMINIUM
• FOURRURES MÉTALLIQUES HORIZONTALES 22mm @400mm C/C
• 2 BARRES EN L 19mm FORMANT UN Z VERTICAL DE 25mm POUR PERMETTRE L'AJUSTEMENT
• ISOLANT RIGIDE 50mm
• ATTACHES THERMIQUES 50mm
• MEMBRANE PARE-AIR AUTOCOLLANTE
• CONTREPLAQUE 13mm
• OSSATURE DE BOIS 38x140mm (VOIR DOC. ING. STRUCT.) REMPLI D'ISOLANT DE LAINE DE ROCHE
• PARE-VAPEUR EN FEUILLE
• GYPSE TYPE X 16mm
• 2 RANGS DE FOURRURES DE BOIS 19x64mm @ 400mm C/C
• GYPSE 16mm, PEINT

M-2a IDÈM À M-2, MAIS REMPLACER LE GYPSE DE FINITION INTÉRIEUR PAR UN CONTREPLAQUE 13mm
M-2b IDÈM À M-2, MAIS REMPLACER LES 2 RANGS DE FOURRURES 19x64mm PAR 2 RANGS DE FOURRURES 38x64mm

M-3 MUR DE REVÊTEMENT MÉTALLIQUE
DRF 45 MIN.
• REVÊTEMENT MÉTALLIQUE EN ALUMINIUM
• FOURRURES MÉTALLIQUES HORIZONTALES 22mm @400mm C/C
• 2 BARRES EN L 19mm FORMANT UN Z VERTICAL DE 25mm POUR PERMETTRE L'AJUSTEMENT
• ISOLANT RIGIDE 50mm
• ATTACHES THERMIQUES 50mm
• MEMBRANE PARE-AIR AUTOCOLLANTE
• CONTREPLAQUE 13mm
• OSSATURE EN BOIS 38x140mm (VOIR DOC. ING. STRUCT.) REMPLI D'ISOLANT DE LAINE DE ROCHE
• PARE-VAPEUR EN FEUILLE
• GYPSE TYPE X 16mm
• 2 RANGS DE FOURRURES DE BOIS 19x64mm @ 400mm C/C
• GYPSE 16mm, PEINT

M-3a IDÈM À M-3, MAIS REMPLACER LES 2 RANGS DE FOURRURES 19x64mm PAR 2 RANGS DE FOURRURES 38x64mm

M-4 SANS OBJET
M-5 MUR ÉCRAN
• PLANCHE DE BOIS 19x140mm ESPACÉES
• FOURRURES 19x64mm @400mm C/C À TENDRE DE COULEUR NOIR
• STRUCTURE D'ACIER ET DE BOIS, VOIR DOC. ING. STRUCT.
• FOURRURES 19x64mm @400mm C/C À TENDRE DE COULEUR NOIR
• PLANCHE DE BOIS 19x140mm ESPACÉES

M-6 MUR DE REVÊTEMENT DE BOIS
DRF 45 MIN.
• REVÊTEMENT DE BOIS VERTICAL, PLANCHES 152mm
• FOURRURES DE BOIS HORIZONTALES 19x64mm @ 400mm C/C
• 2 BARRES EN L 19mm FORMANT UN Z VERTICAL DE 25mm POUR PERMETTRE L'AJUSTEMENT
• ISOLANT RIGIDE 50mm
• ATTACHES THERMIQUES 50mm
• MEMBRANE PARE-AIR AUTOCOLLANTE
• CONTREPLAQUE 13mm
• OSSATURE DE BOIS 38x140mm (VOIR DOC. ING. STRUCT.) REMPLI D'ISOLANT DE LAINE DE ROCHE
• PARE-VAPEUR EN FEUILLE
• GYPSE TYPE X 16mm
• 2 RANGS DE FOURRURES DE BOIS 38x64mm @ 400mm C/C
• GYPSE 16mm, PEINT


PA-1 PARAPET
DRF 45 MIN.
• MEMBRANE D'ÉTANCHÉITÉ
• CONTREPLAQUE 19mm
• ISOLANT RIGIDE 38mm
• ISOLANT RIGIDE 50mm
• CONTREPLAQUE 13mm
• OSSATURE EN BOIS 38x140mm (VOIR DOC. ING. STRUCT.) REMPLI D'ISOLANT DE LAINE DE ROCHE
• PARE-VAPEUR EN FEUILLE
• GYPSE TYPE X 16mm
• 2 RANGS DE FOURRURES DE BOIS 38x64mm @ 400mm C/C
• GYPSE 16mm, PEINT

PA-2 PARAPET
DRF 45 MIN.
• TÔLE D'ACIER PLIÉ, CAL. 22
• MEMBRANE D'ÉTANCHÉITÉ
• CONTREPLAQUE 19mm
• OSSATURE DE BOIS 38x89mm @ 400mm C/C REMPLI D'ISOLANT DE LAINE DE ROCHE
• CONTREPLAQUE 13mm
• OSSATURE DE BOIS 38x140mm (VOIR DOC. ING. STRUCT.) REMPLI D'ISOLANT DE LAINE DE ROCHE
• OSSATURE DE BOIS 38x140mm @ 400mm C/C REMPLI D'ISOLANT DE LAINE DE ROCHE
• PARE-VAPEUR EN FEUILLE
• 2 GYPSES TYPE X 16mm, PEINT

PA-3 PARAPET
• TÔLE EN ACIER PLIÉ, CAL. 22
• MEMBRANE INTRAMURALE
• CONTREPLAQUE 19mm
• OSSATURE DE BOIS 38x140mm @ 400mm C/C

PA-4 PARAPET
• TÔLE EN ACIER PLIÉ, CAL. 22
• MEMBRANE D'ÉTANCHÉITÉ
• CONTREPLAQUE 19mm
• OSSATURE DE BOIS 38x89mm @ 400mm C/C REMPLI D'ISOLANT EN LAINE DE ROCHE
• CONTREPLAQUE 13mm, VOIR DOC. ING. STRUCT.

FONDATIONS
F-1 FONDATION - MUR DE MAÇONNERIE
• PANNEAU DE PROTECTION
• MEMBRANE ÉLASTOMÈRE LIQUIDE (POUR SUIVRE LA MEMBRANE JUSQU'AU BAS DES SEMELLES DE FONDATION)
• BÉTON, VOIR DOC. ING. STRUCT.
• ISOLANT RIGIDE 100mm (POUR SUIVRE L'ISOLANT JUSQU'AU SEMELLES DE FONDATION)

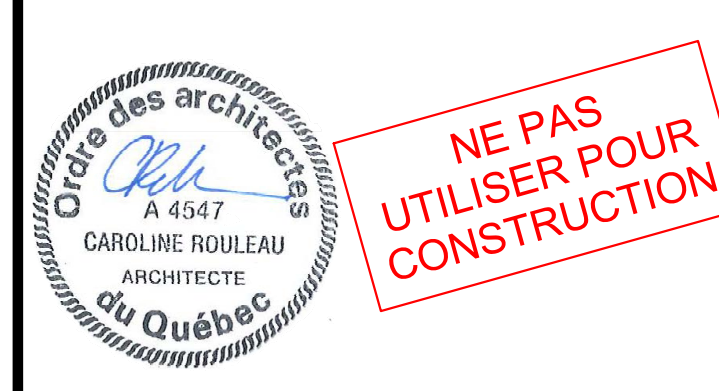

NOTES :
L'ENTREPRENEUR GÉNÉRAL DOIT VÉRIFIER TOUTES LES COTES ET DIMENSIONS DE CES DESSINS ET SUR PLACE AVANT DE COMMENCER LES TRAVAUX. TOUTES LES ERREURS ET OMISSIONS DOIVENT ÊTRE SIGNALÉES AUX PROFESSIONNELS. LES DIMENSIONS NE DOIVENT PAS ÊTRE MESURÉES DIRECTEMENT SUR CE DESSIN. CE DESSIN POURRA ÊTRE UTILISÉ POUR LA CONSTRUCTION QU'APRÈS AVOIR ÉTÉ SIGNÉ PAR LES EXPERTS-CONSEILS.

NO.	DATE	ÉMISSIONS	ÉMIS	PAR
5	2025-06-04	ADDENDA A1		CR
4	2025-05-08	SOUMISSION		JFJ
3	2024-10-04	EXÉCUTION - AVANCEMENT 100%		JFJ
NO.	DATE	ÉMIS		PAR

PLANCHERS
P-1 DALLE DE BÉTON - PAVILLON PRINCIPAL
• DALLE DE BÉTON 150mm, VOIR DOC. ING. STRUCT.
• PARE-VAPEUR EN FEUILLE
• ISOLANT RIGIDE 50mm (SUR LES PREMIERS 1200mm AU PÉRIMÈTRE DU MUR EXT.)
• REMBLAI

DROITS D'AUTEUR :
AUCUNE PARTIE DE CE DESSIN NE PEUT ÊTRE UTILISÉE POUR UN AUTRE PROJET SANS L'APPROBATION ÉCRITE DE CARDIN JULIEN INC.



















PROJET :
Pavillon d'accueil - Bois de l'Équerre
NOUVEAU BÂTIMENT
49 RANG DE L'ÉQUERRE, LAVAL, QC H7L 6A3

TITRE :
COUPES DE MUR

CONÇU : HF/JFJ	DATE : 2023/05/01	N/D : 22-2022
DESSINÉ : AFM	FIC/2022_A_GEN-2023	FEUILLE : 19/33
VÉRIFIÉ : JFJ	ÉCH. : Comme Indiqué	A-307

2025-06-03 16:11:42

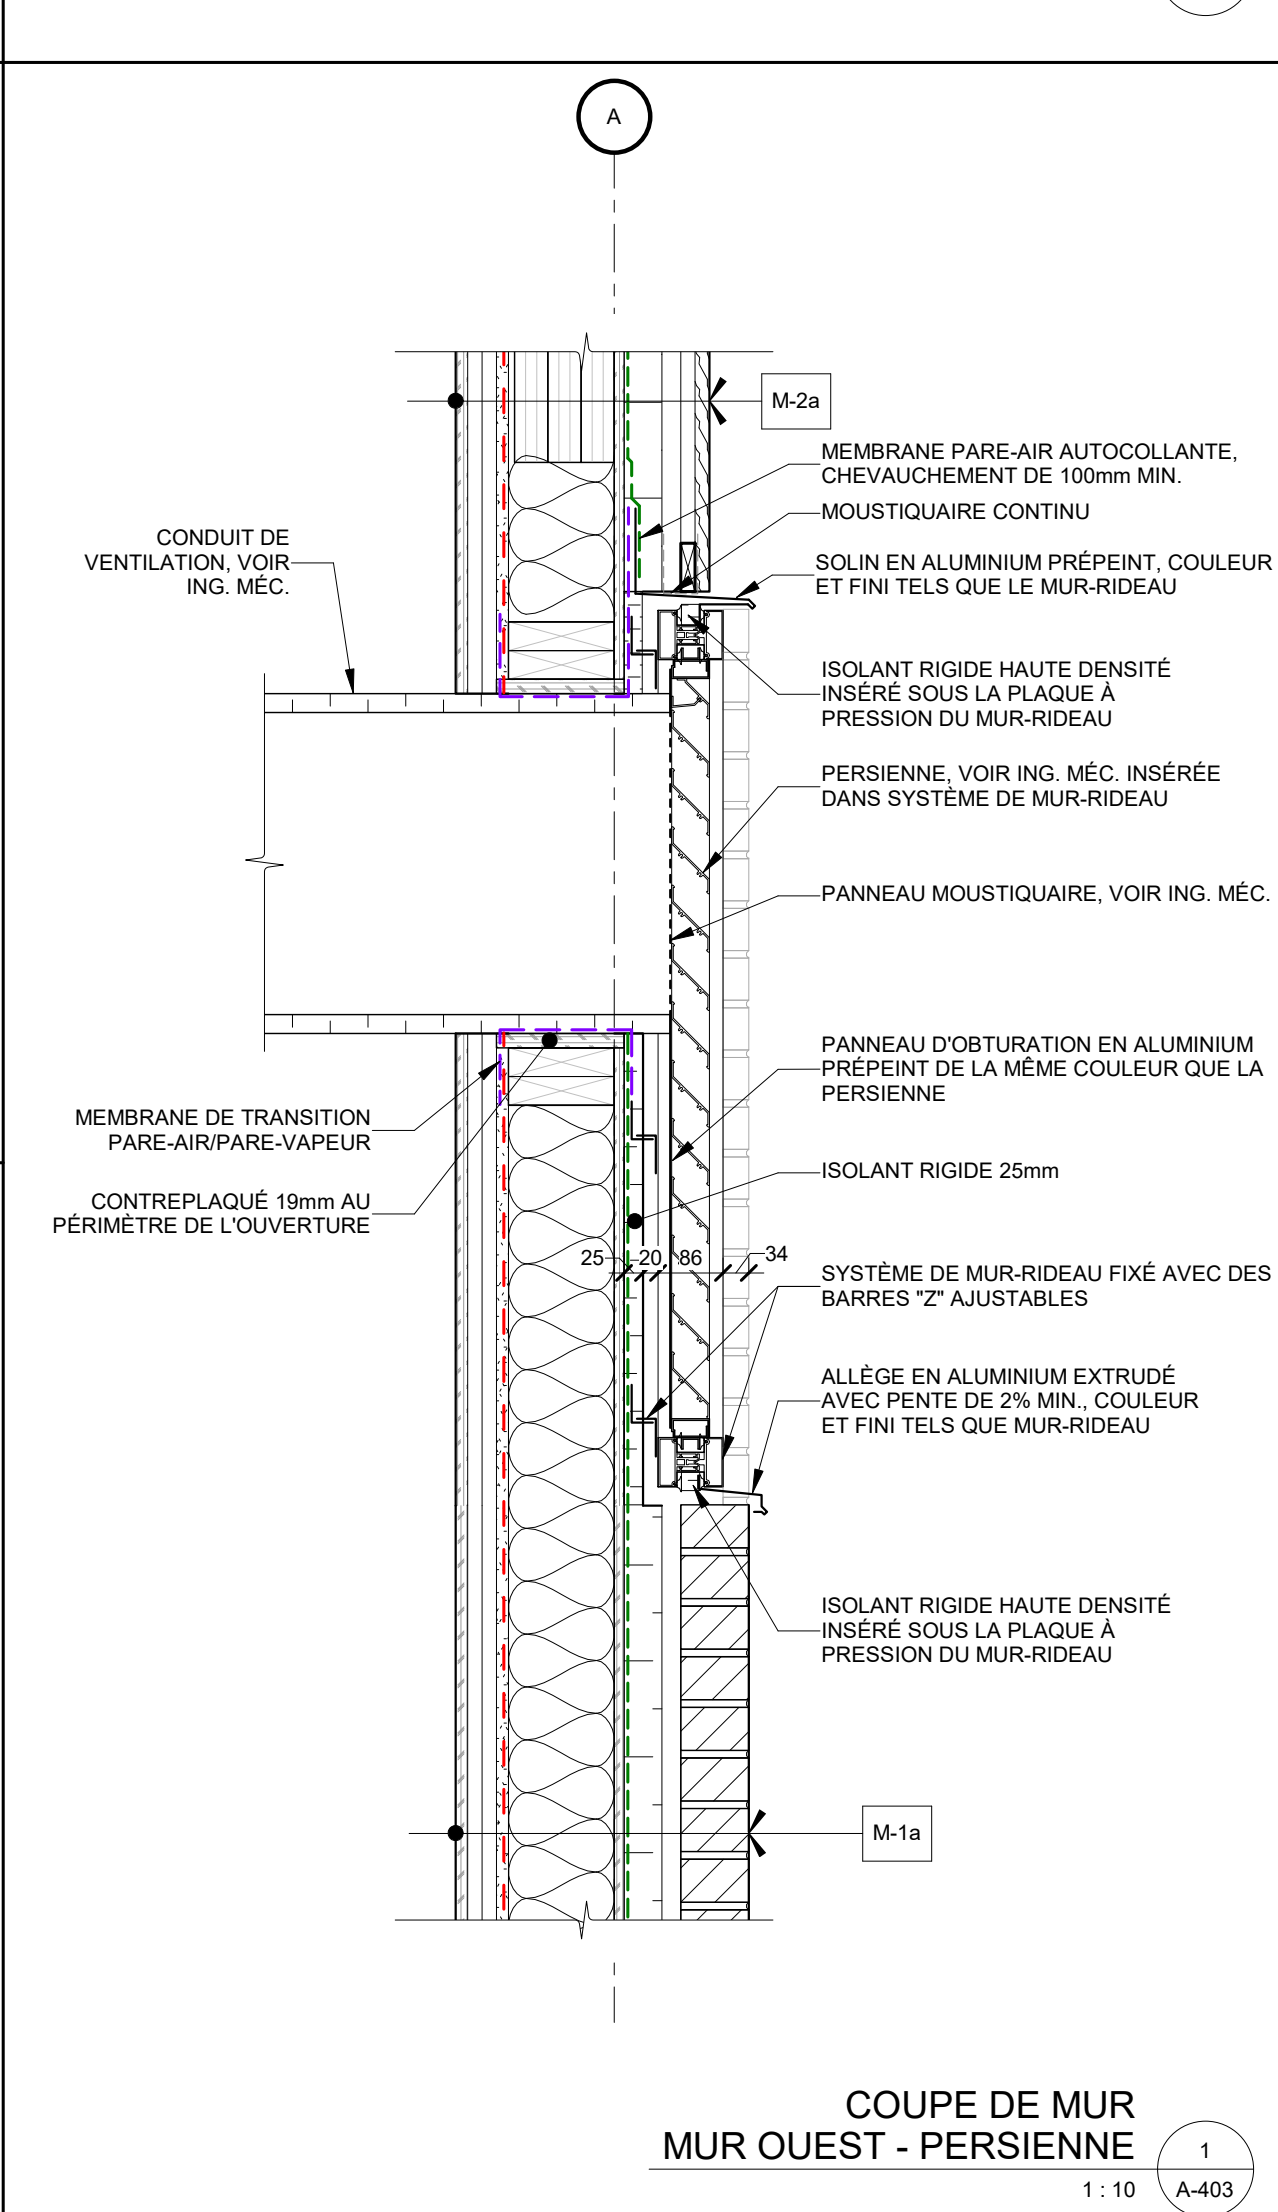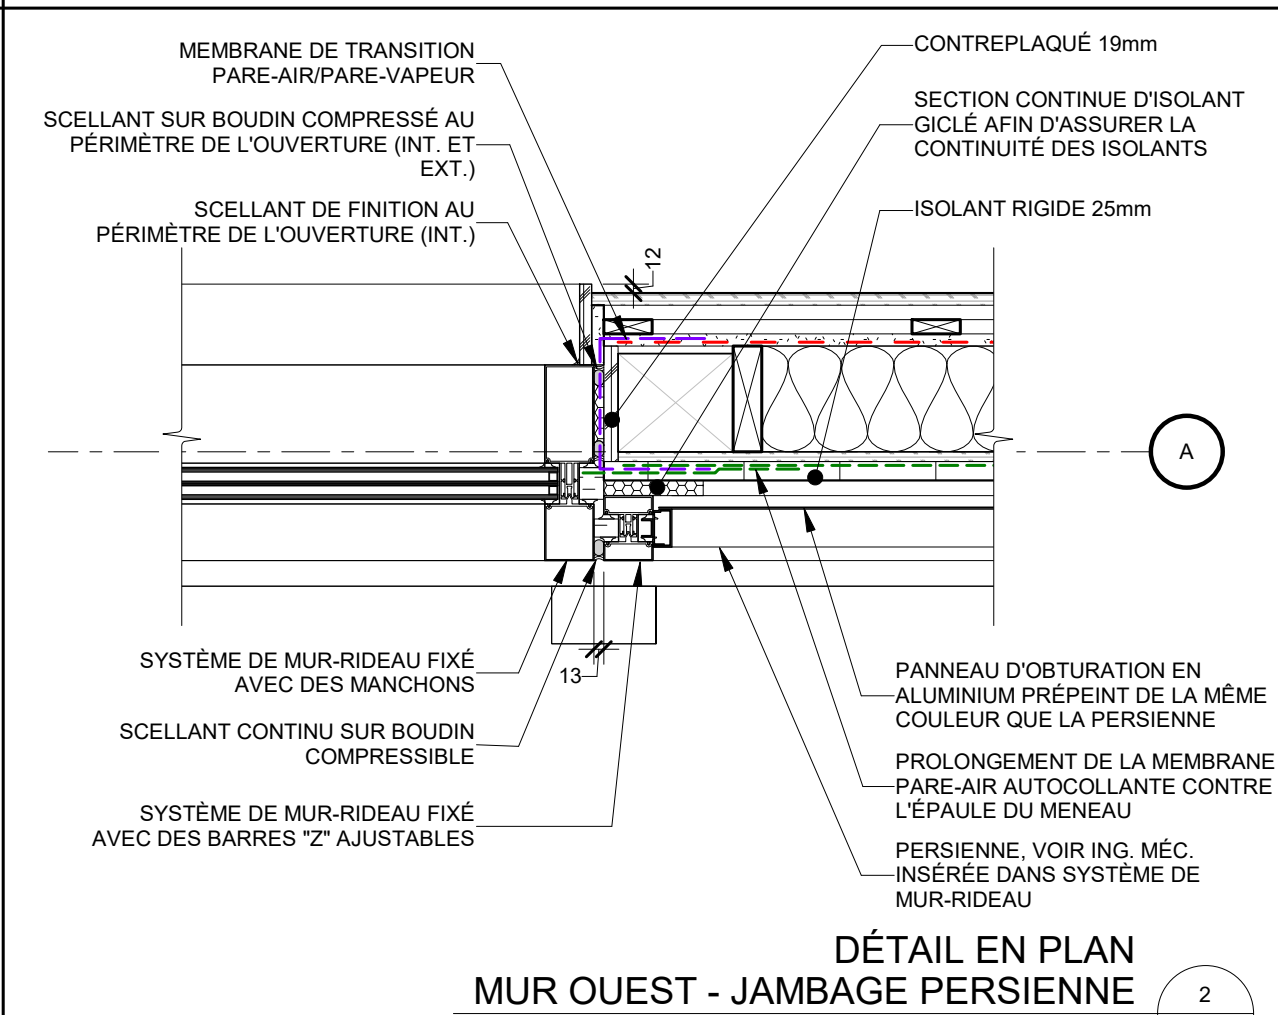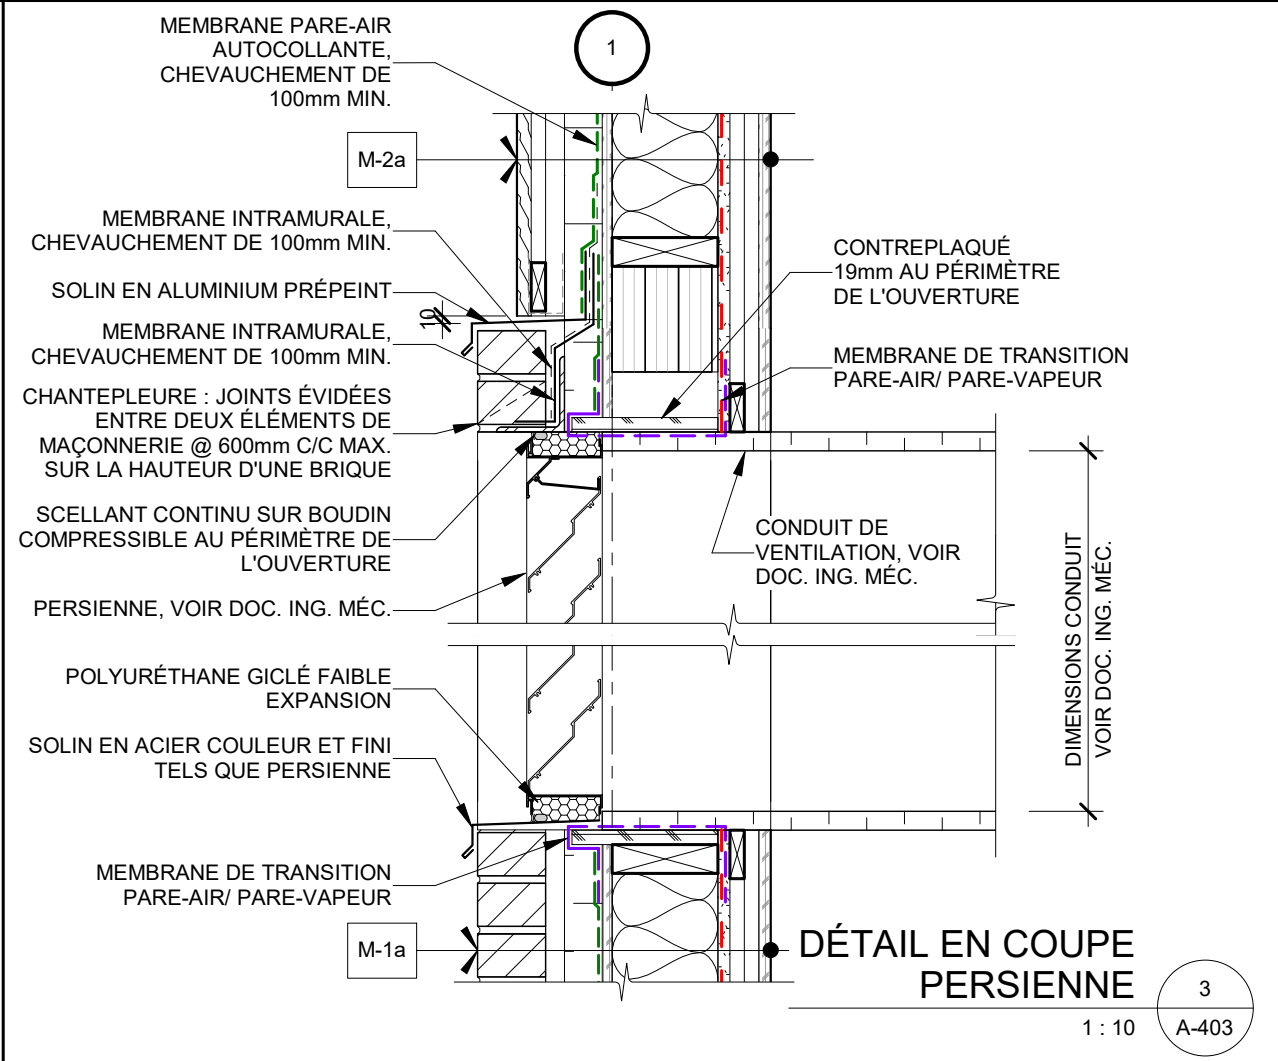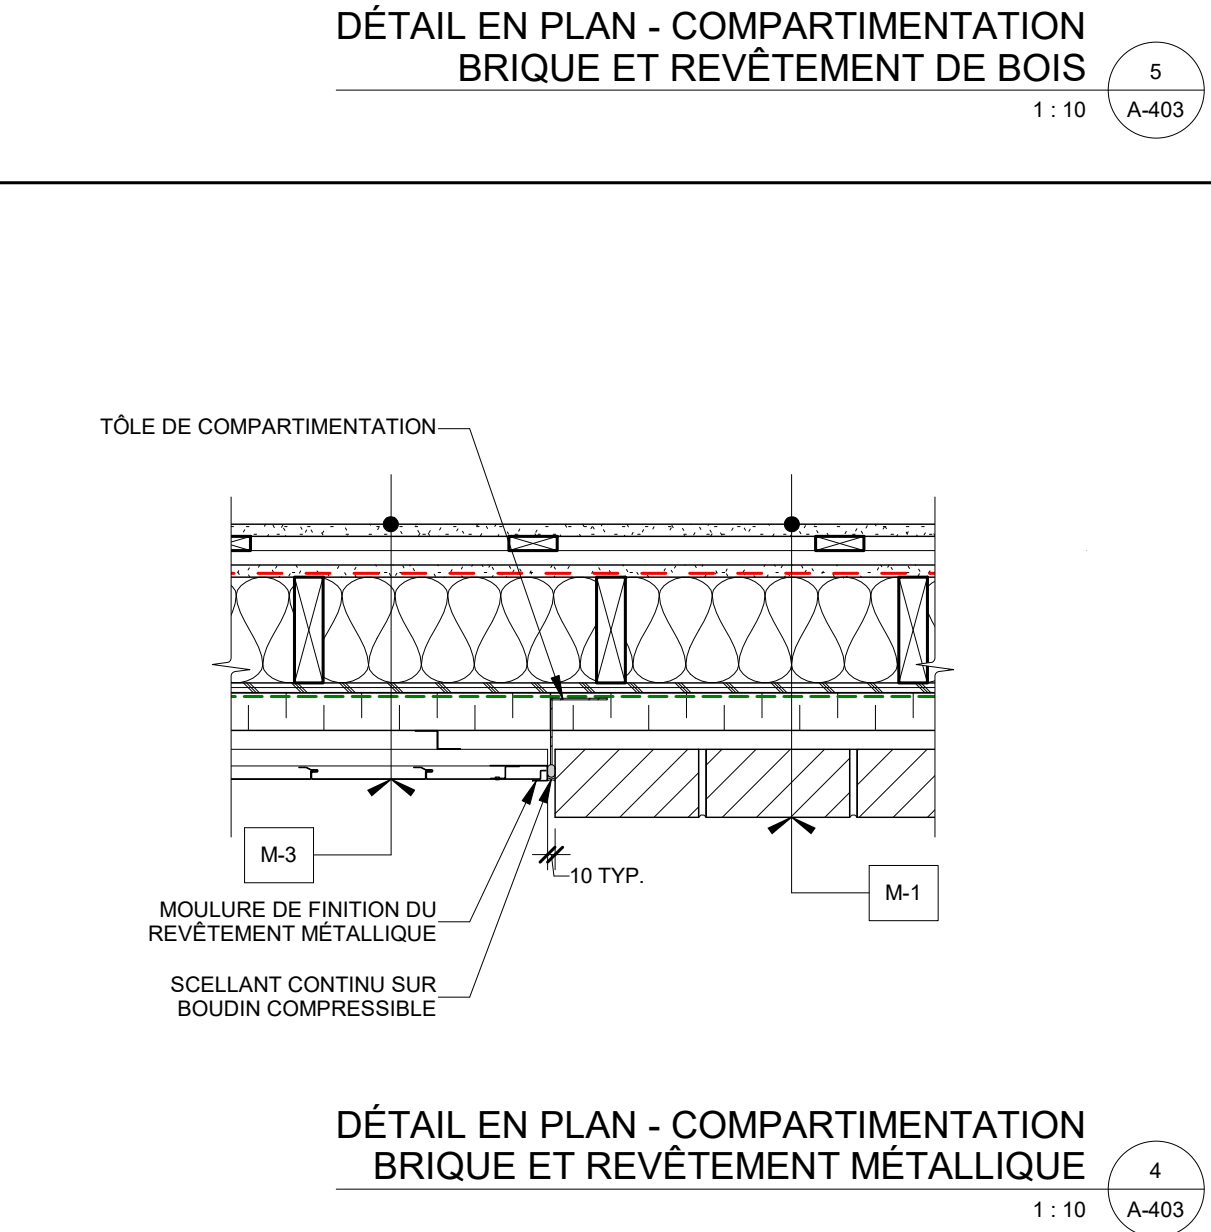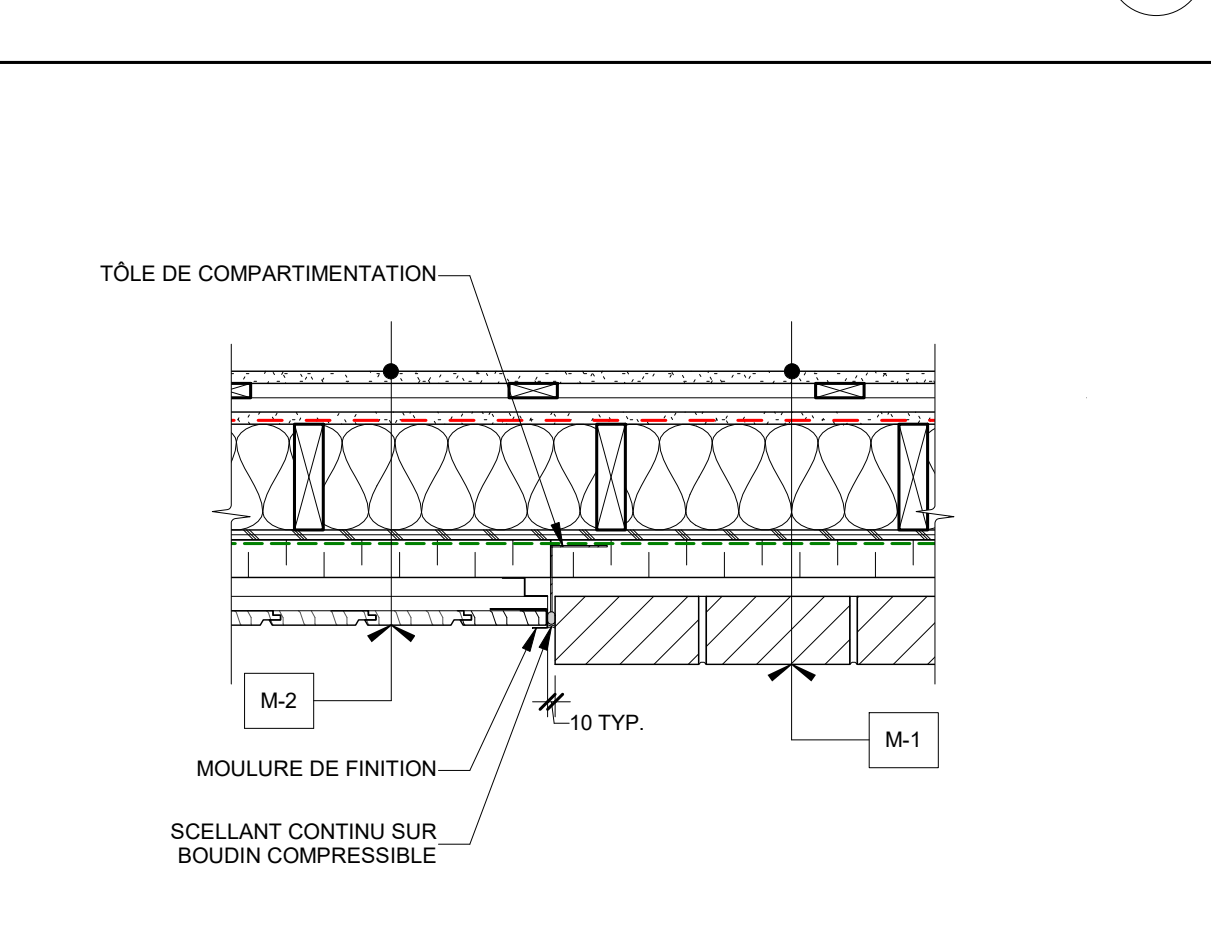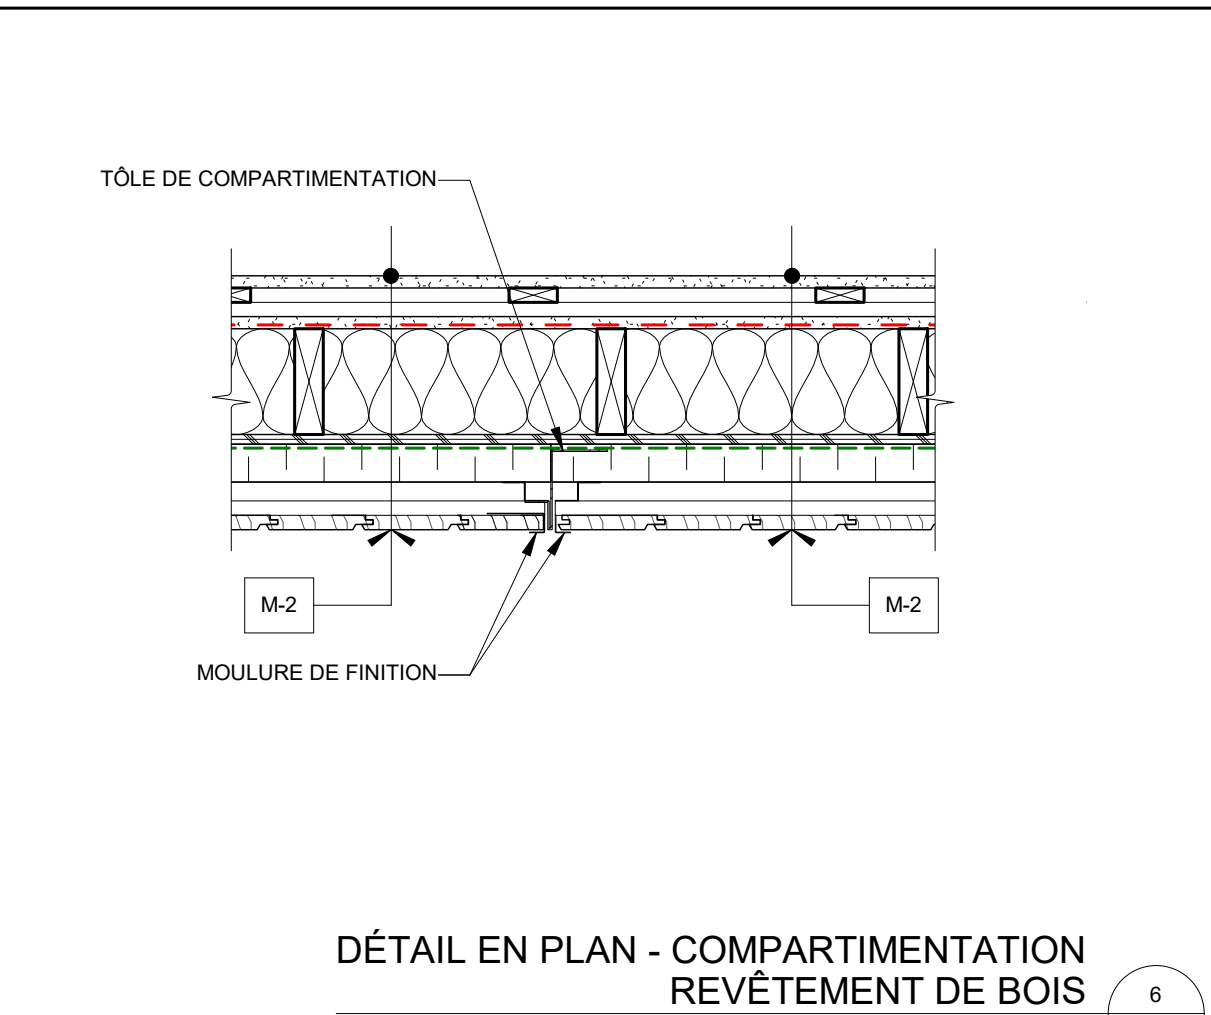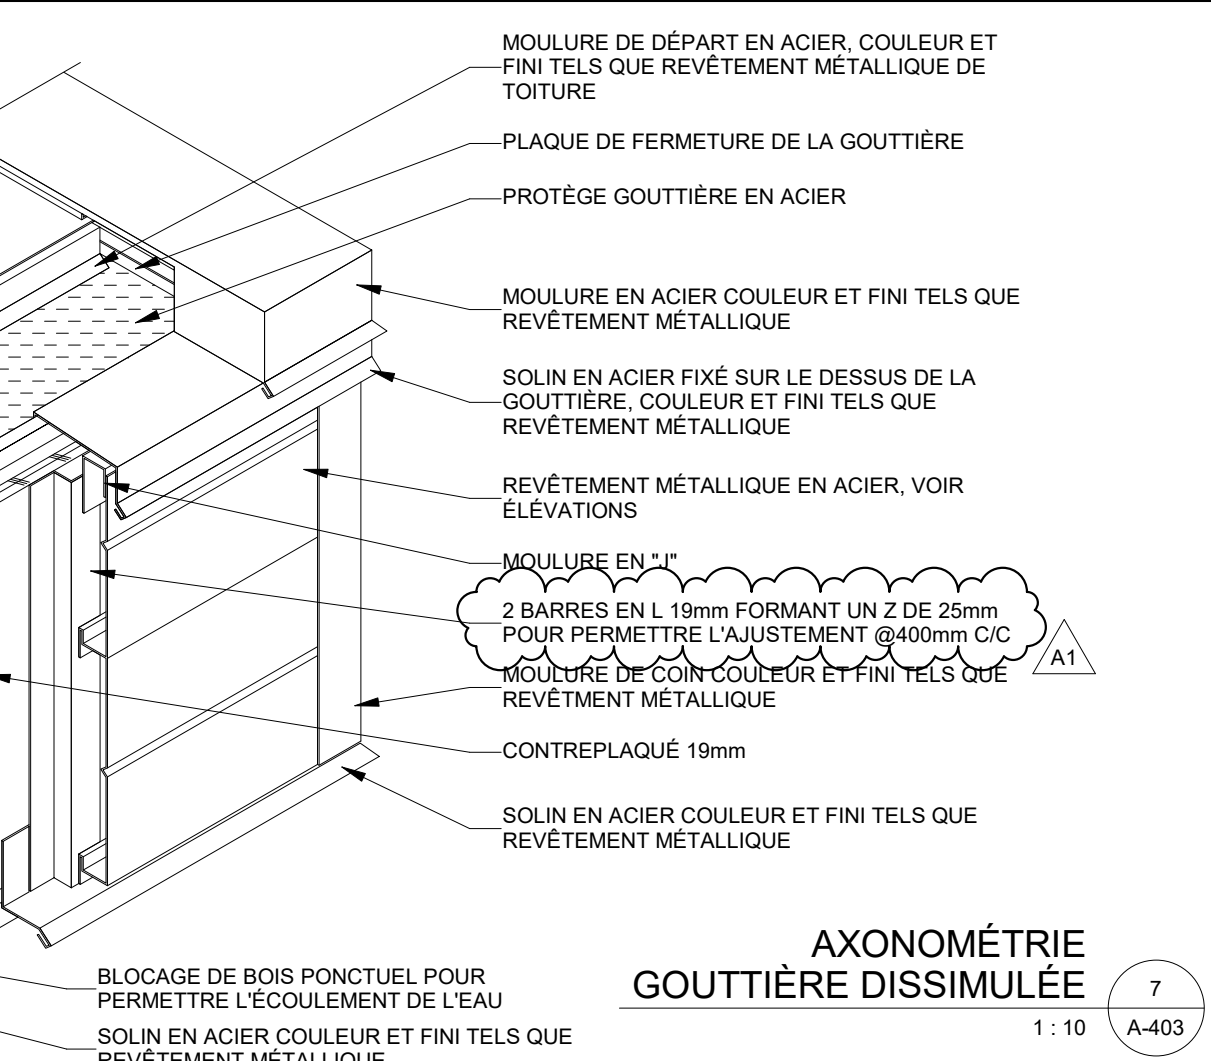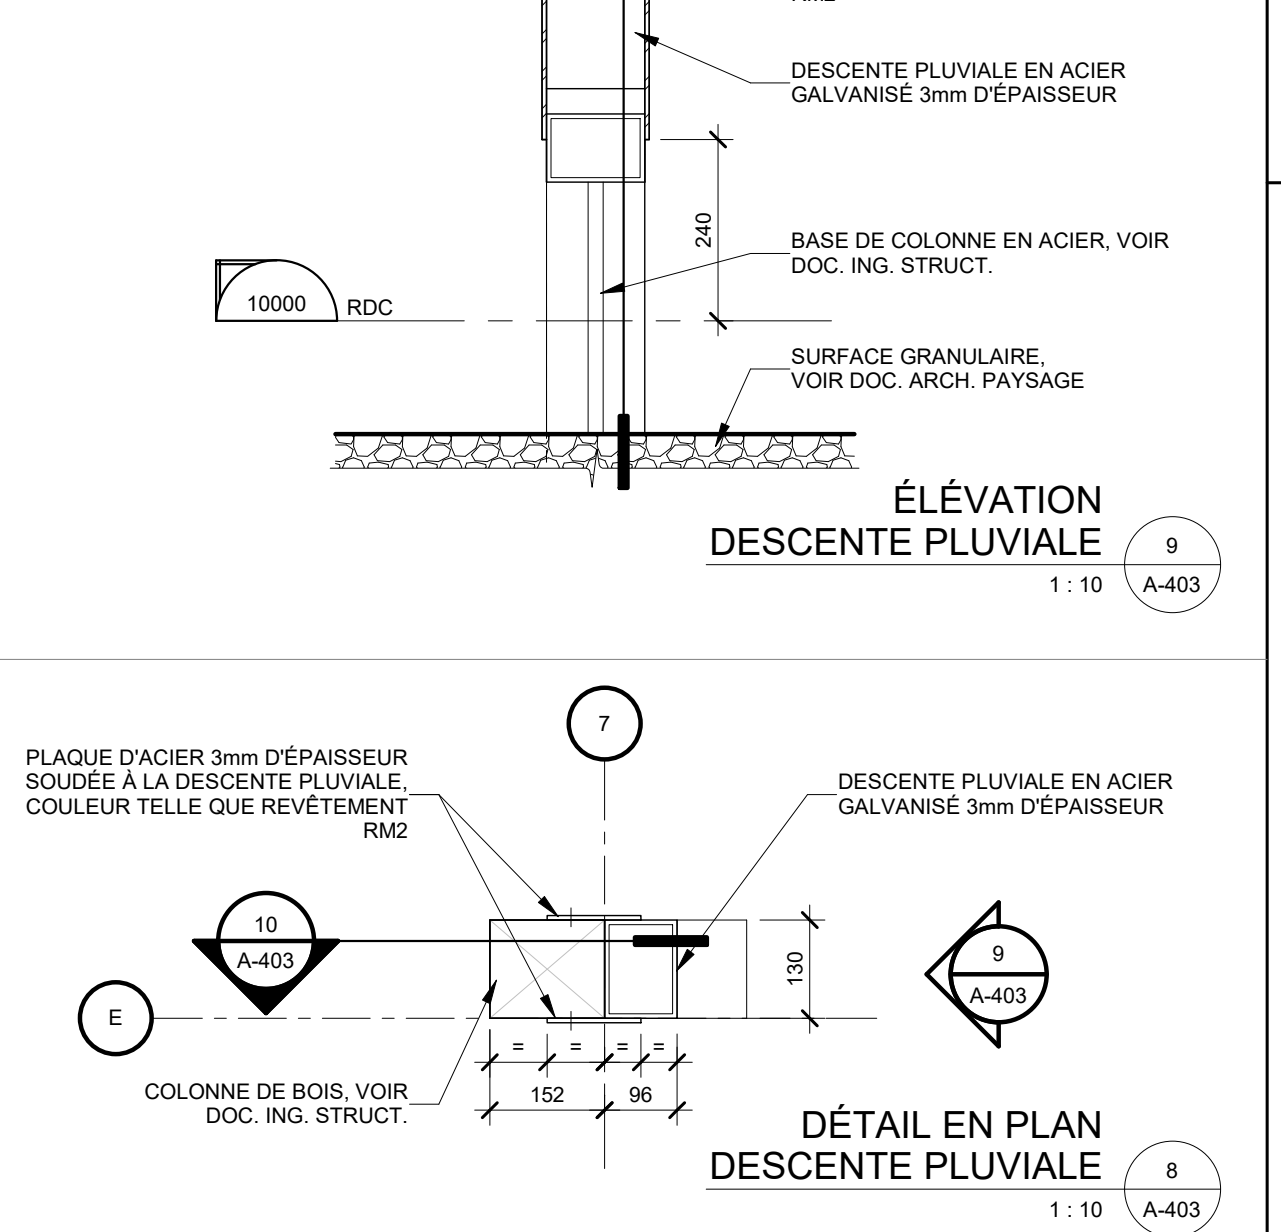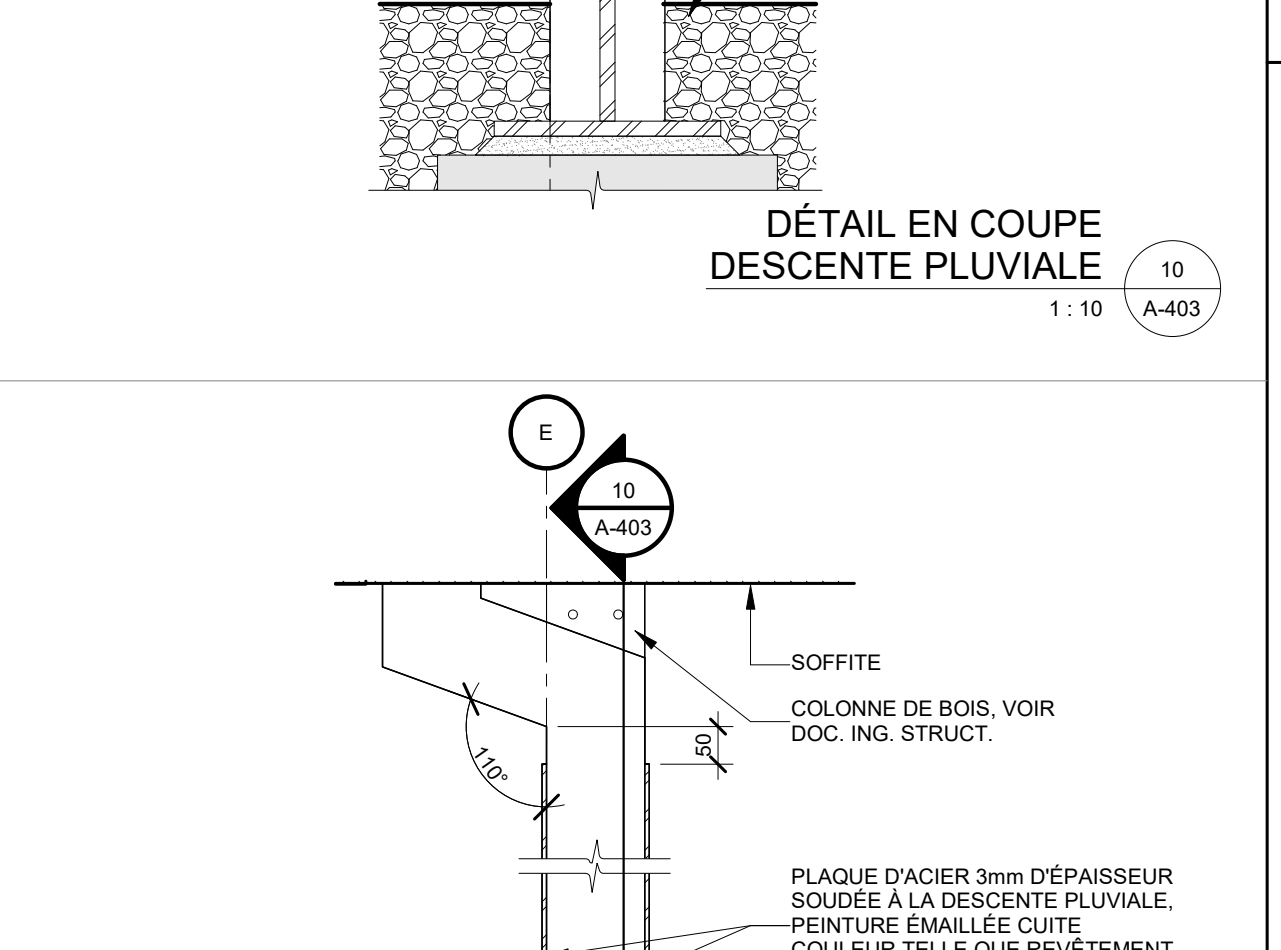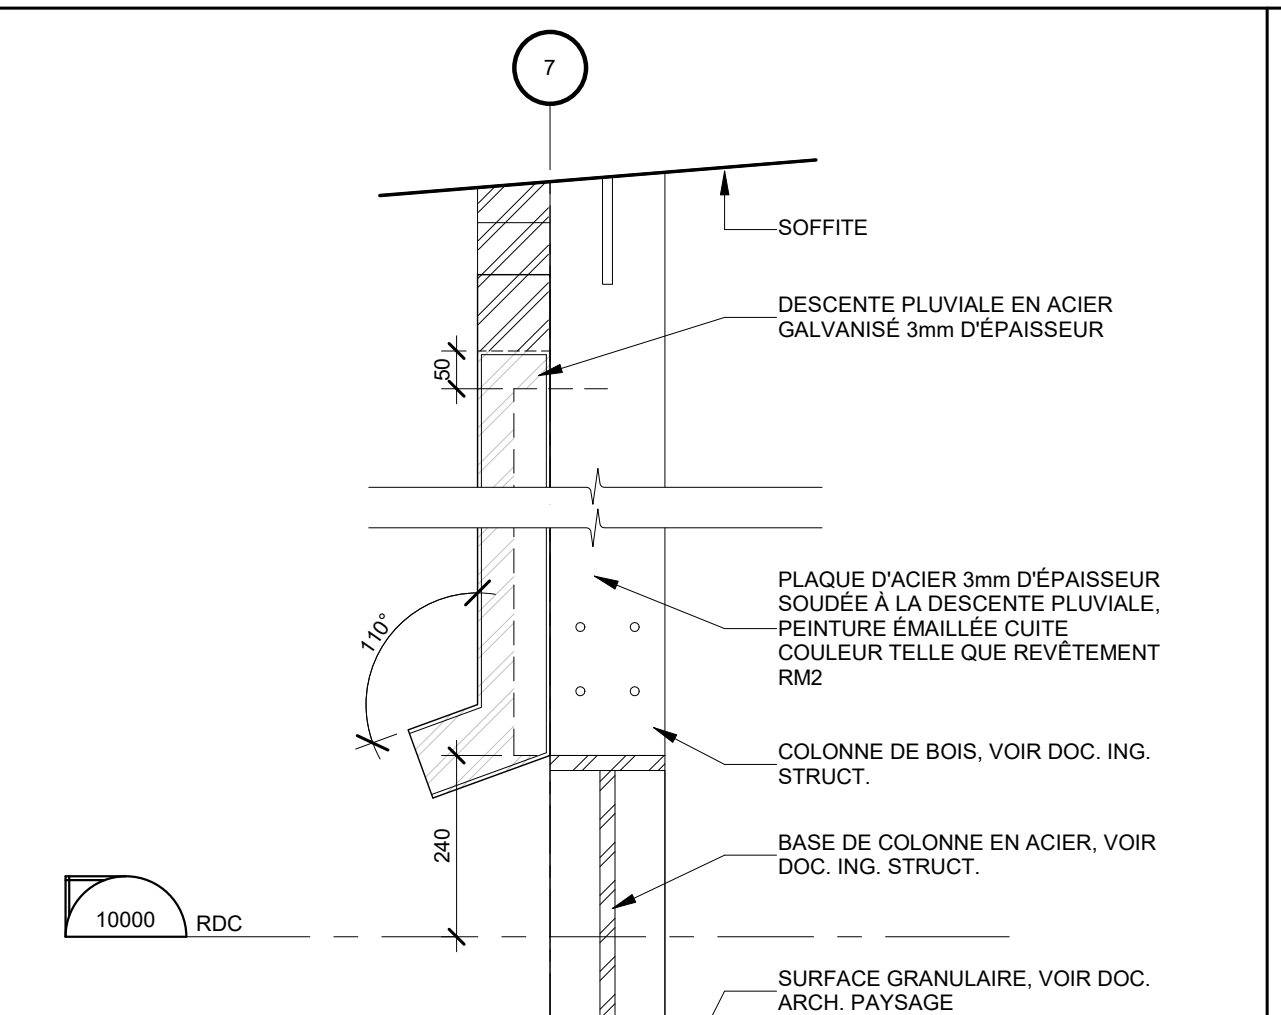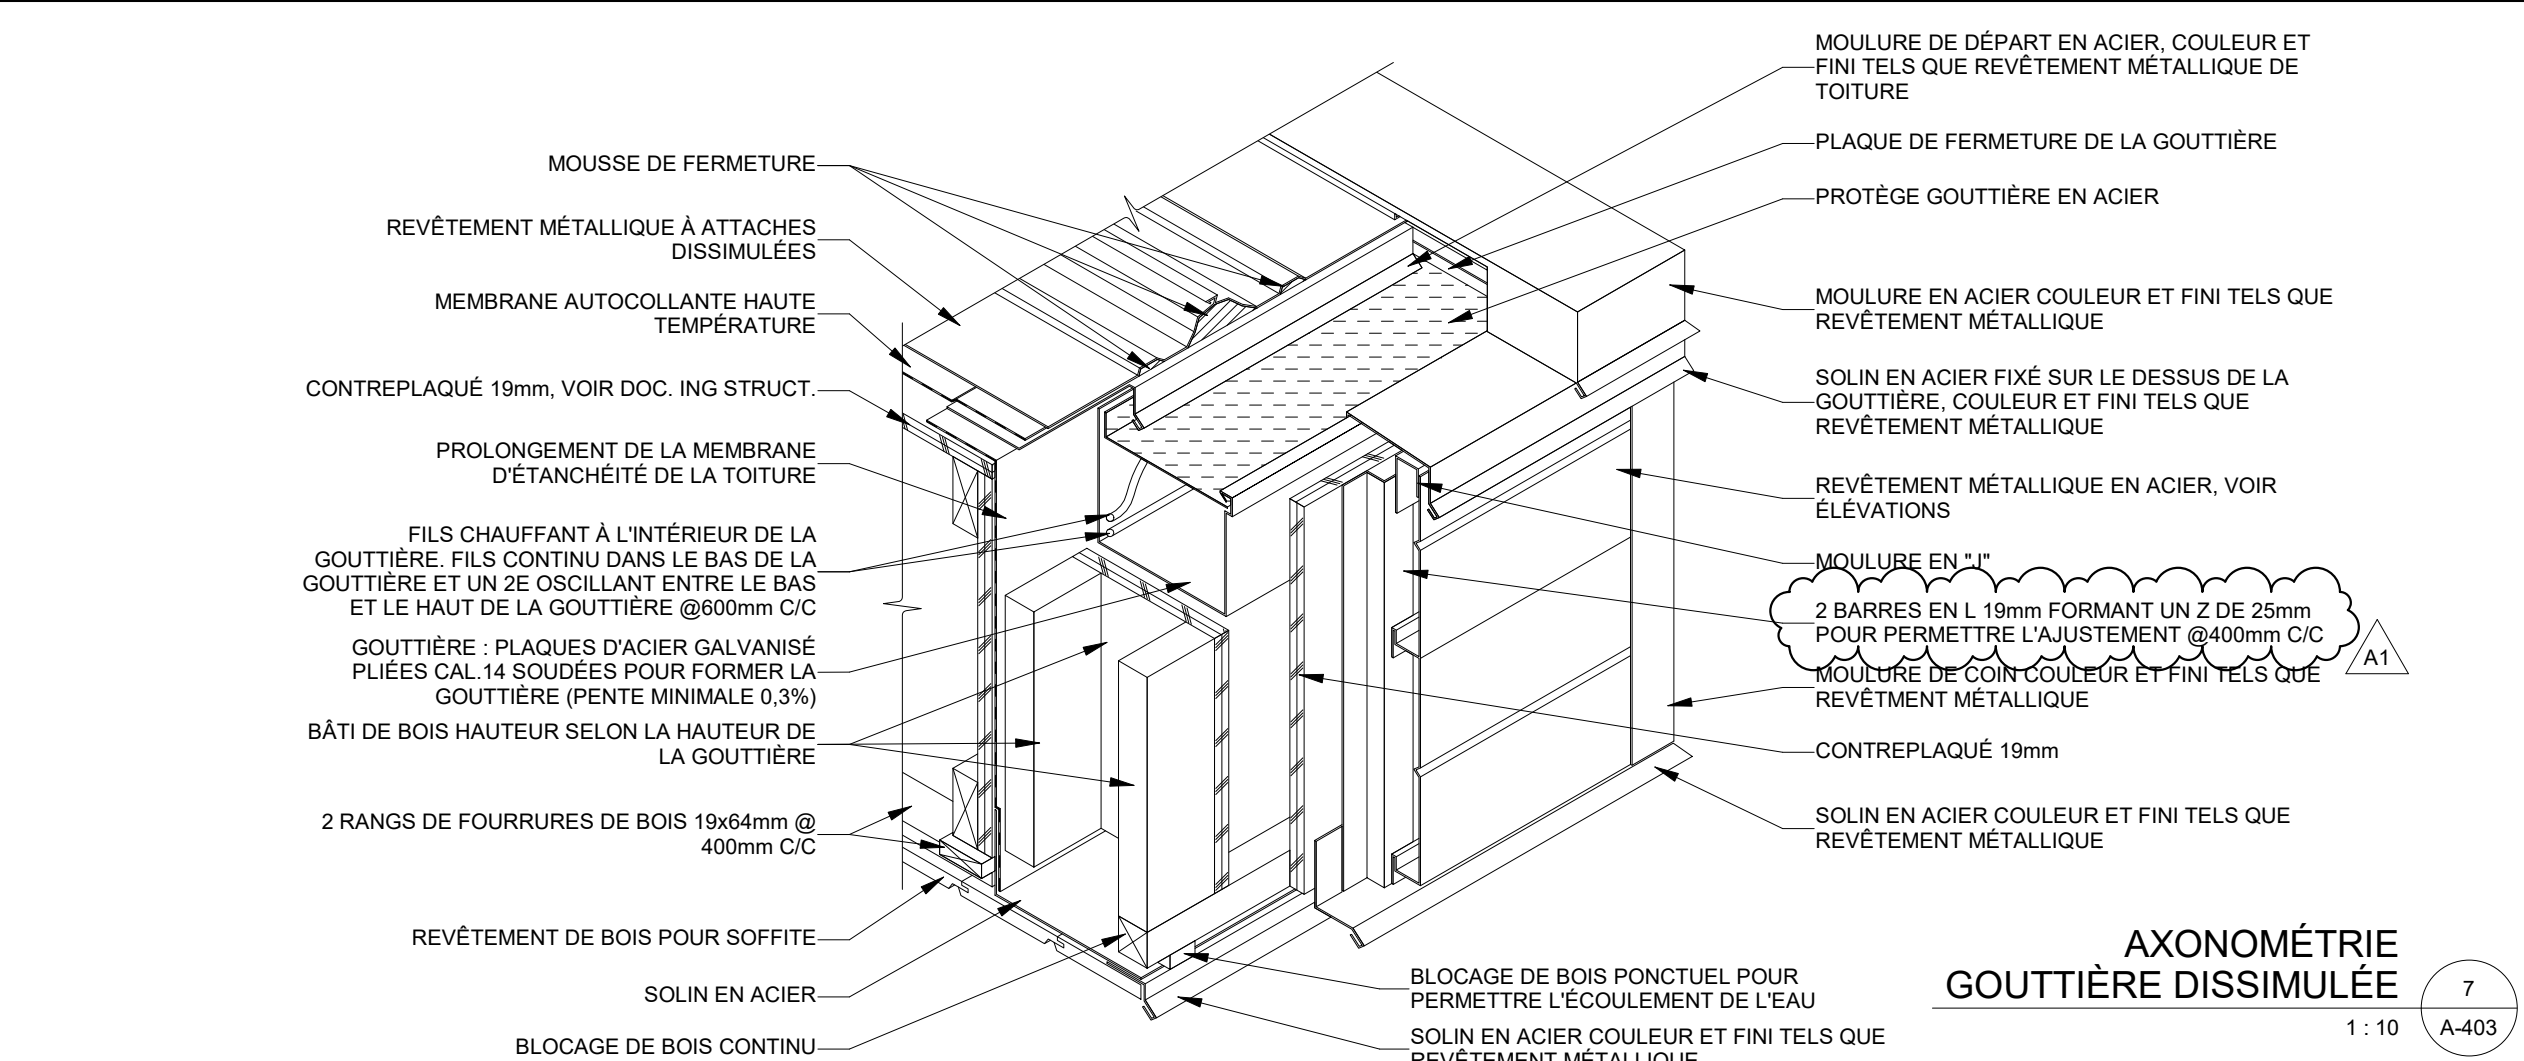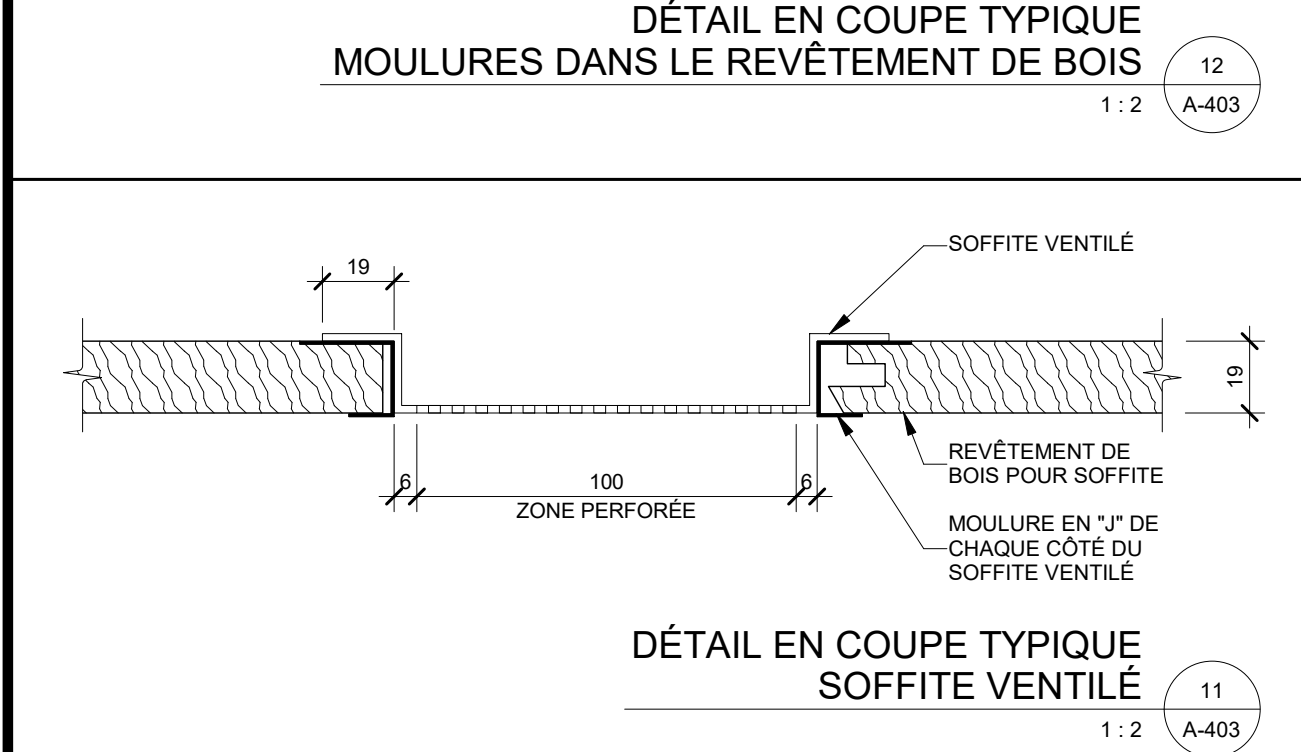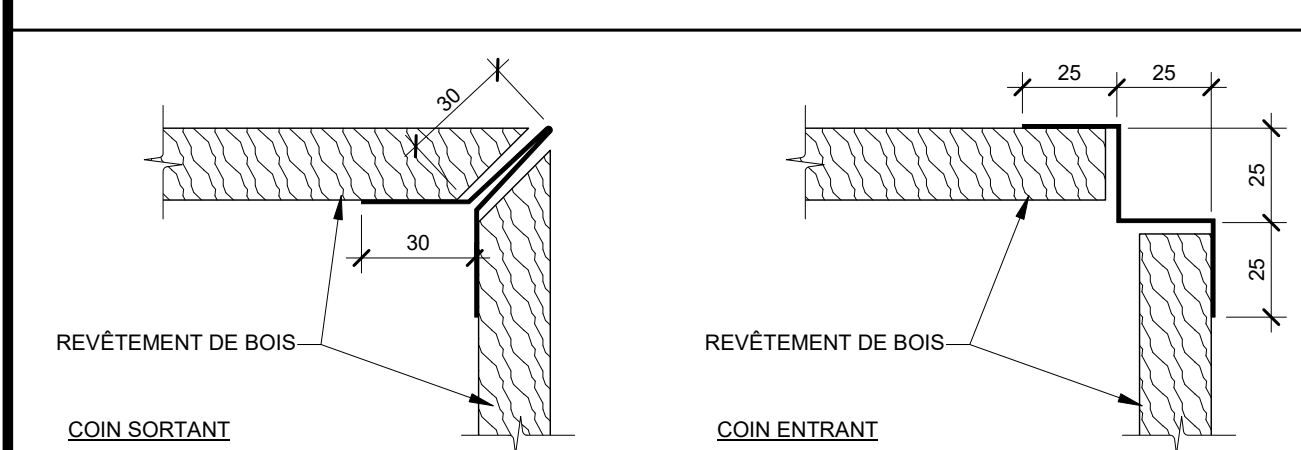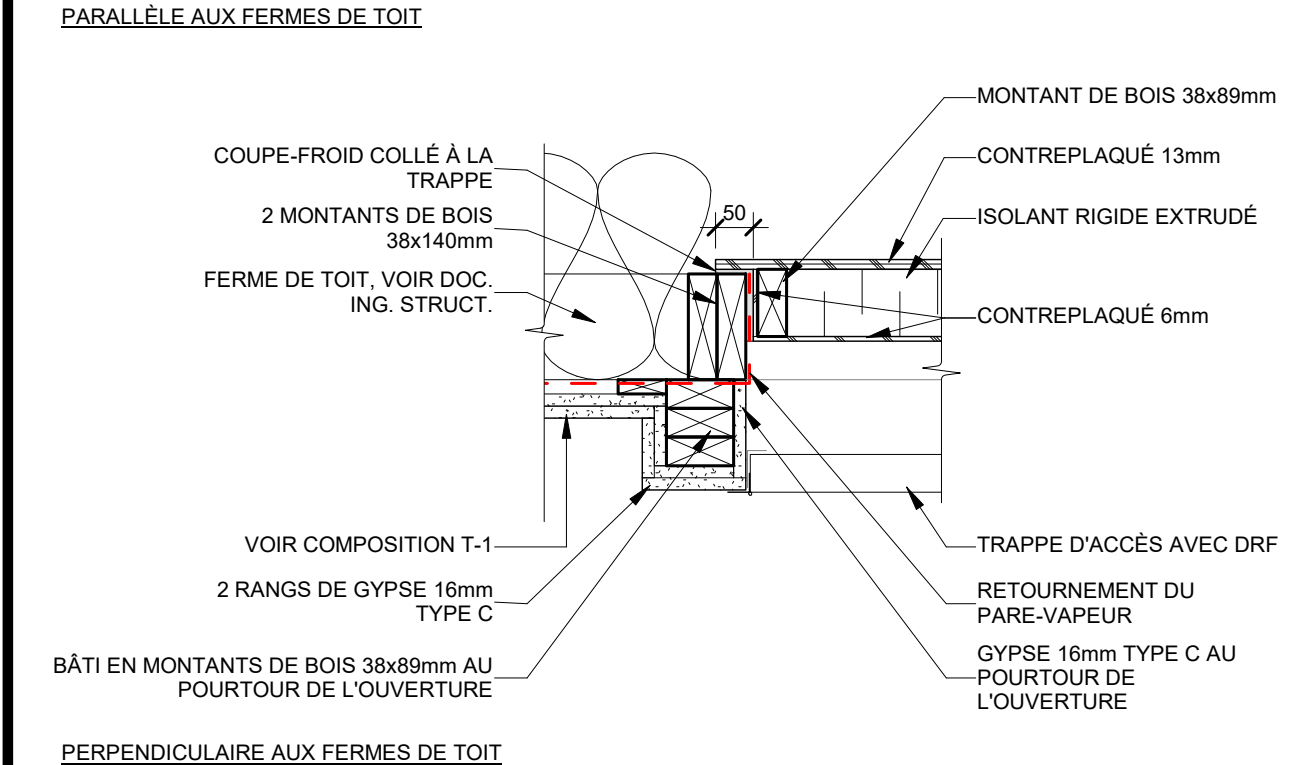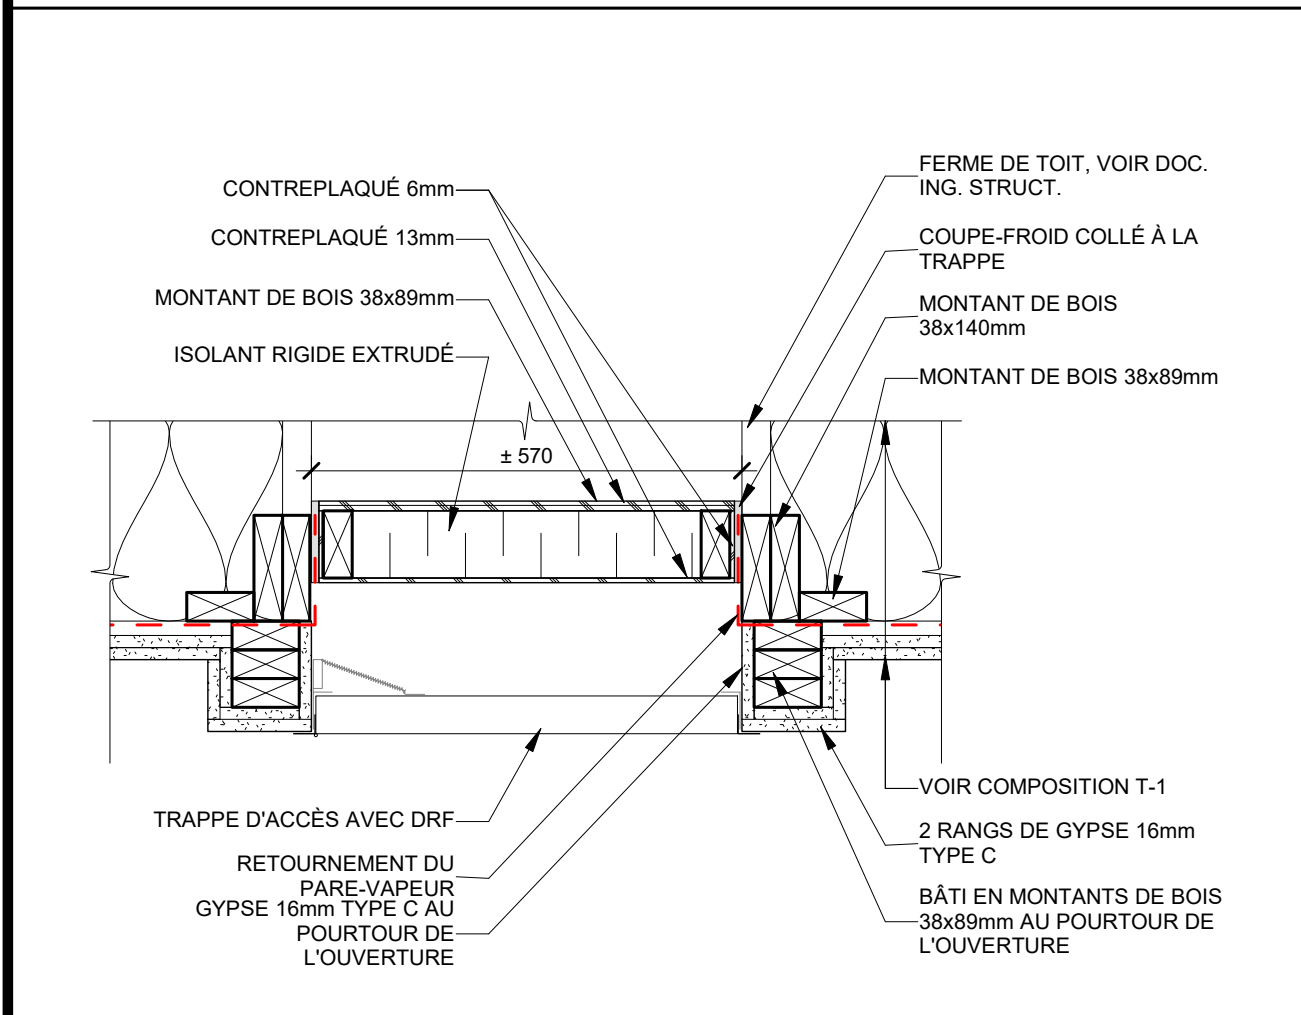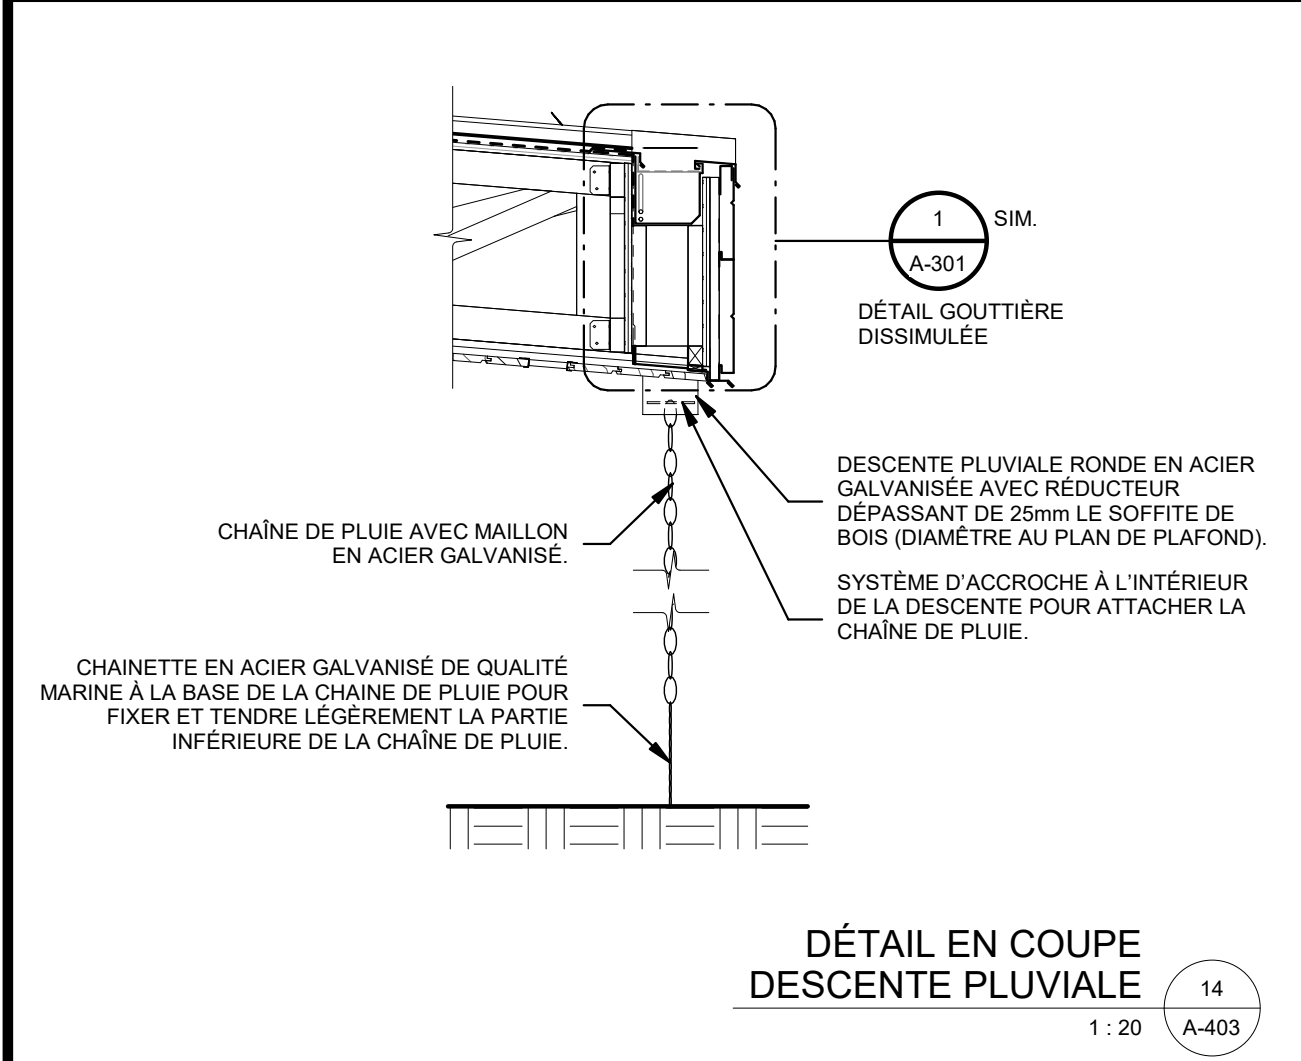

NOTE GÉNÉRALE: ASSURER LA CONTINUITÉ DE LA RÉSISTANCE AU FEU (MURS ET TOITS) TYP.	
TOITURE	
T-1	TOITURE MÉTALLIQUE EN PENTE
DRF	• REVÊTEMENT MÉTALLIQUE À ATTACHES DISSIMULÉES
45 MIN.	• MEMBRANE AUTOCOLLANTE HAUTE TEMPÉRATURE
	• CONTRÉPLAQUÉ 19mm, VOIR DOC. ING. STRUCT.
	• POUTRE DE BOIS, VOIR DOC. ING. STRUCT.
	• ENTRETOIT VENTILÉ
	• ISOLANT EN NATTE, FIBRE DE VERRE 300mm (R-40)
	• PARE-VAPEUR EN FEUILLE
	• FOURRURES DE BOIS 19x64mm @ 400mm C/C
	• 2 GYPSES TYPE C 16mm, PEINT
SOFFITE	
S-1	SOFFITE DE BOIS
DRF	• 2 RANGS DE FOURRURES DE BOIS 19x64mm @400mm C/C
45 MIN.	• REVÊTEMENT DE BOIS POUR SOFFITE
MURS EXTÉRIEURS	
M-1	MUR DE MAÇONNERIE
DRF	• BRIQUE 90mm
45 MIN.	• ESPACE D'AIR 25mm
	• ISOLANT RIGIDE 50mm
	• MEMBRANE PARE-AIR AUTOCOLLANTE
	• CONTRÉPLAQUÉ 13mm
	• OSSATURE DE BOIS 38x140mm (VOIR DOC. ING. STRUCT.) REMPLI D'ISOLANT DE LAINE DE ROCHE
	• PARE-VAPEUR EN FEUILLE
	• GYPSE TYPE X 16mm
	• 2 RANGS DE FOURRURES DE BOIS 19x64mm @ 400mm C/C
	• GYPSE 16mm, PEINT
M-1a	IDEM À M-1, MAIS REMPLACER LE GYPSE DE FINITION INTÉRIEUR PAR UN CONTRÉPLAQUÉ 13mm
M-1b	IDEM À M-1, MAIS REMPLACER LES 2 RANGS DE FOURRURES 19x64mm PAR 2 RANGS DE FOURRURES 38x64mm
M-2	MUR DE REVÊTEMENT DE BOIS
DRF	• REVÊTEMENT MÉTALLIQUE EN ALUMINIUM
45 MIN.	• FOURRURES DE BOIS HORIZONTALES 19x64mm @ 400mm C/C
	• 2 BARRES EN L 19mm FORMANT UN Z VERTICAL DE 25mm POUR PERMETTRE L'AJUSTEMENT
	• ISOLANT RIGIDE 50mm
	• ATTACHES THERMIQUES 50mm
	• MEMBRANE PARE-AIR AUTOCOLLANTE
	• CONTRÉPLAQUÉ 13mm
	• OSSATURE DE BOIS 38x140mm (VOIR DOC. ING. STRUCT.) REMPLI D'ISOLANT DE LAINE DE ROCHE
	• PARE-VAPEUR EN FEUILLE
	• GYPSE TYPE X 16mm
	• 2 RANGS DE FOURRURES DE BOIS 19x64mm @ 400mm C/C
	• GYPSE 16mm, PEINT
M-2a	IDEM À M-2, MAIS REMPLACER LE GYPSE DE FINITION INTÉRIEUR PAR UN CONTRÉPLAQUÉ 13mm
M-2b	IDEM À M-2, MAIS REMPLACER LES 2 RANGS DE FOURRURES 19x64mm PAR 2 RANGS DE FOURRURES 38x64mm
M-3	MUR DE REVÊTEMENT MÉTALLIQUE
DRF	• REVÊTEMENT MÉTALLIQUE EN ALUMINIUM
45 MIN.	• FOURRURES MÉTALLIQUES HORIZONTALES 22mm @400mm C/C
	• 2 BARRES EN L 19mm FORMANT UN Z VERTICAL DE 25mm POUR PERMETTRE L'AJUSTEMENT
	• ISOLANT RIGIDE 50mm
	• ATTACHES THERMIQUES 50mm
	• MEMBRANE PARE-AIR AUTOCOLLANTE
	• CONTRÉPLAQUÉ 13mm
	• OSSATURE DE BOIS 38x140mm (VOIR DOC. ING. STRUCT.) REMPLI D'ISOLANT DE LAINE DE ROCHE
	• PARE-VAPEUR EN FEUILLE
	• GYPSE TYPE X 16mm
	• 2 RANGS DE FOURRURES DE BOIS 19x64mm @ 400mm C/C
	• GYPSE 16mm, PEINT
M-3a	IDEM À M-3, MAIS REMPLACER LES 2 RANGS DE FOURRURES 19x64mm PAR 2 RANGS DE FOURRURES 38x64mm
M-4	SANS OBJET
M-5	MUR ÉCRAN
DRF	• PLANCHE DE BOIS 19x140mm ESPACÉES
45 MIN.	• FOURRURES 19x64mm @400mm C/C À TENDRE DE COULEUR NOIR
	• STRUCTURE D'ACIER ET DE BOIS, VOIR DOC. ING. STRUCT.
	• FOURRURES 19x64mm @400mm C/C À TENDRE DE COULEUR NOIR
	• PLANCHE DE BOIS 19x140mm ESPACÉES
M-6	MUR DE REVÊTEMENT DE BOIS
DRF	• REVÊTEMENT MÉTALLIQUE EN ALUMINIUM
45 MIN.	• FOURRURES DE BOIS HORIZONTALES 19x64mm @ 400mm C/C
	• 2 BARRES EN L 19mm FORMANT UN Z VERTICAL DE 25mm POUR PERMETTRE L'AJUSTEMENT
	• ISOLANT RIGIDE 50mm
	• ATTACHES THERMIQUES 50mm
	• MEMBRANE PARE-AIR AUTOCOLLANTE
	• CONTRÉPLAQUÉ 13mm
	• OSSATURE DE BOIS 38x140mm (VOIR DOC. ING. STRUCT.) REMPLI D'ISOLANT DE LAINE DE ROCHE
	• PARE-VAPEUR EN FEUILLE
	• GYPSE TYPE X 16mm
	• 2 RANGS DE FOURRURES DE BOIS 38x64mm @ 400mm C/C
	• GYPSE 16mm, PEINT
PA-1	PARAPET
DRF	• MEMBRANE D'ÉTANCHÉITÉ
45 MIN.	• CONTRÉPLAQUÉ 19mm
	• ISOLANT RIGIDE 38mm
	• ISOLANT RIGIDE 50mm
	• CONTRÉPLAQUÉ 13mm
	• OSSATURE EN BOIS 38x140mm (VOIR DOC. ING. STRUCT.) REMPLI D'ISOLANT DE LAINE DE ROCHE
	• PARE-VAPEUR EN FEUILLE
	• GYPSE TYPE X 16mm
	• 2 RANGS DE FOURRURES DE BOIS 38x64mm @ 400mm C/C
	• GYPSE 16mm, PEINT
PA-2	PARAPET
DRF	• TÔLE D'ACIER PLIÉ, CAL. 22
45 MIN.	• MEMBRANE D'ÉTANCHÉITÉ
	• CONTRÉPLAQUÉ 19mm
	• OSSATURE DE BOIS 38x89mm @ 400mm C/C REMPLI D'ISOLANT DE LAINE DE ROCHE
	• CONTRÉPLAQUÉ 13mm
	• OSSATURE DE BOIS 38x140mm (VOIR DOC. ING. STRUCT.) REMPLI D'ISOLANT DE LAINE DE ROCHE
	• PARE-VAPEUR EN FEUILLE
	• 2 GYPSES TYPE X 16mm, PEINT
PA-3	PARAPET
DRF	• TÔLE EN ACIER PLIÉ, CAL. 22
45 MIN.	• MEMBRANE INTRAMURALE
	• CONTRÉPLAQUÉ 19mm
	• OSSATURE DE BOIS 38x140mm @ 400mm C/C
PA-4	PARAPET
DRF	• TÔLE EN ACIER PLIÉ, CAL. 22
45 MIN.	• MEMBRANE D'ÉTANCHÉITÉ
	• CONTRÉPLAQUÉ 19mm
	• OSSATURE DE BOIS 38x38mm @ 400mm C/C REMPLI D'ISOLANT EN LAINE DE ROCHE
	• CONTRÉPLAQUÉ 13mm, VOIR DOC. ING. STRUCT.
FONDACTIONS	
F-1	FONDATION - MUR DE MAÇONNERIE
	• PANNEAU DE PROTECTION
	• MEMBRANE ÉLASTOMÈRE LIQUIDE (POUR SUIVRE LA MEMBRANE JUSQU'AU BAS DES SEMELLES DE FONDATION)
	• BÉTON, VOIR DOC. ING. STRUCT.
	• ISOLANT RIGIDE 100mm
	• (POUR SUIVRE L'ISOLANT JUSQU'AUX SEMELLES DE FONDATION)

NE PAS UTILISER POUR CONSTRUCTION

NOTES :

L'ENTREPRENEUR GÉNÉRAL DOIT VÉRIFIER TOUTES LES COTES ET DIRECTIONS DE COULEUR DES MURS ET SUR PLACER AVANT DE COMMENCER LES TRAVAUX. TOUTES LES ERREURS ET OMISSIONS DOIVENT ÊTRE SIGNALÉES AUX PROFESSIONNELS. LES DIMENSIONS NE DOIVENT PAS ÊTRE MESURÉES DIRECTEMENT SUR CE DESSIN. CE DESSIN POURRA ÊTRE UTILISÉ POUR LA CONSTRUCTION QU'APRÈS AVOIR ÉTÉ SIGNÉ PAR LES EXPERTS-CONSEILS.

NO.	DATE	ÉMISSION	ÉMIS	PAR
5	2025-06-04	ADDENDA A1		CR
4	2025-05-08	SOUSSION		JFJ
3	2024-10-04	EXÉCUTION - AVANCEMENT 100%		JFJ
NO.	DATE	ÉMIS		PAR

PLANCHERS

P-1

- DALLE DE BÉTON - PAVILLON PRINCIPAL
- DALLE DE BÉTON 150mm, VOIR DOC. ING. STRUCT.
- PARE-VAPEUR EN FEUILLE
- ISOLANT RIGIDE 50mm
- (SUR LES PREMIERS 1200mm AU PÉRIMÈTRE DU MUR EXT.)
- REMBLAI

DROITS D'AUTEUR :

AUCUNE PARTIE DE CE DESSIN NE PEUT ÊTRE UTILISÉE POUR UN AUTRE PROJET SANS L'APPROBATION ÉCRITE DE CARDIN JULIEN INC.

Cardin Julien

6963, rue Saint-Hubert, Montréal (Québec) H2S 2N1
Téléphone: 514 272-6798 • courriel@cardinjulien.com
www.cardinjulien.com

PROJET :

Pavillon d'accueil - Bois de l'Équerre

NOUVEAU BÂTIMENT


49 RANG DE L'ÉQUERRE, LAVAL, QC H7L 6A3

TITRE :



DÉTAILS

CONÇU : HF/JFJ	DATE : 2023/05/01	N/D : 22-2022
DESSINÉ : AFM	FIC/2022_A_GEN-2023	FEUILLE : 22/33
VÉRIFIÉ : JFJ	ÉCH. : Comme Indiqué	A-403


2025-06-03 16:17:46

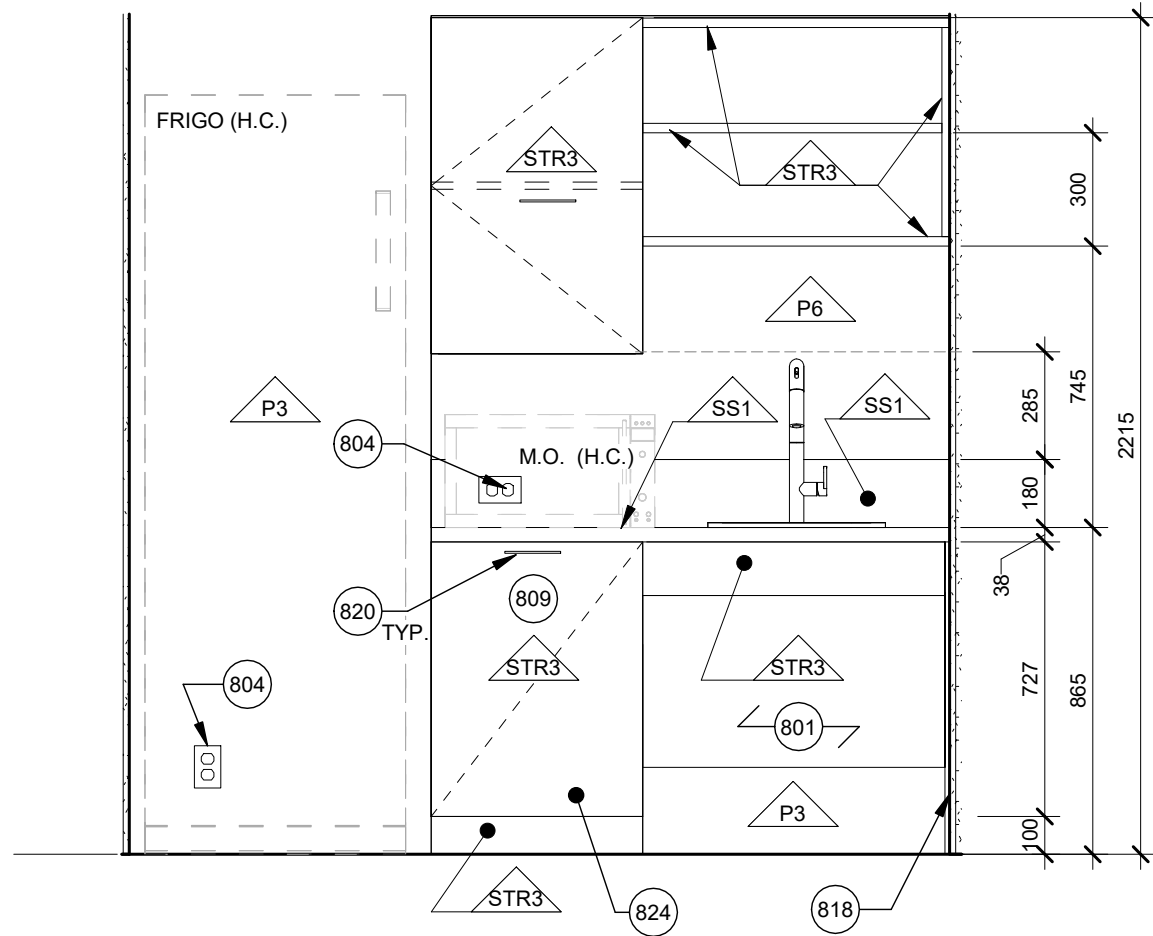


ÉLEVATION
M-N1.20 - INFIRMERIE
1:20 A-802

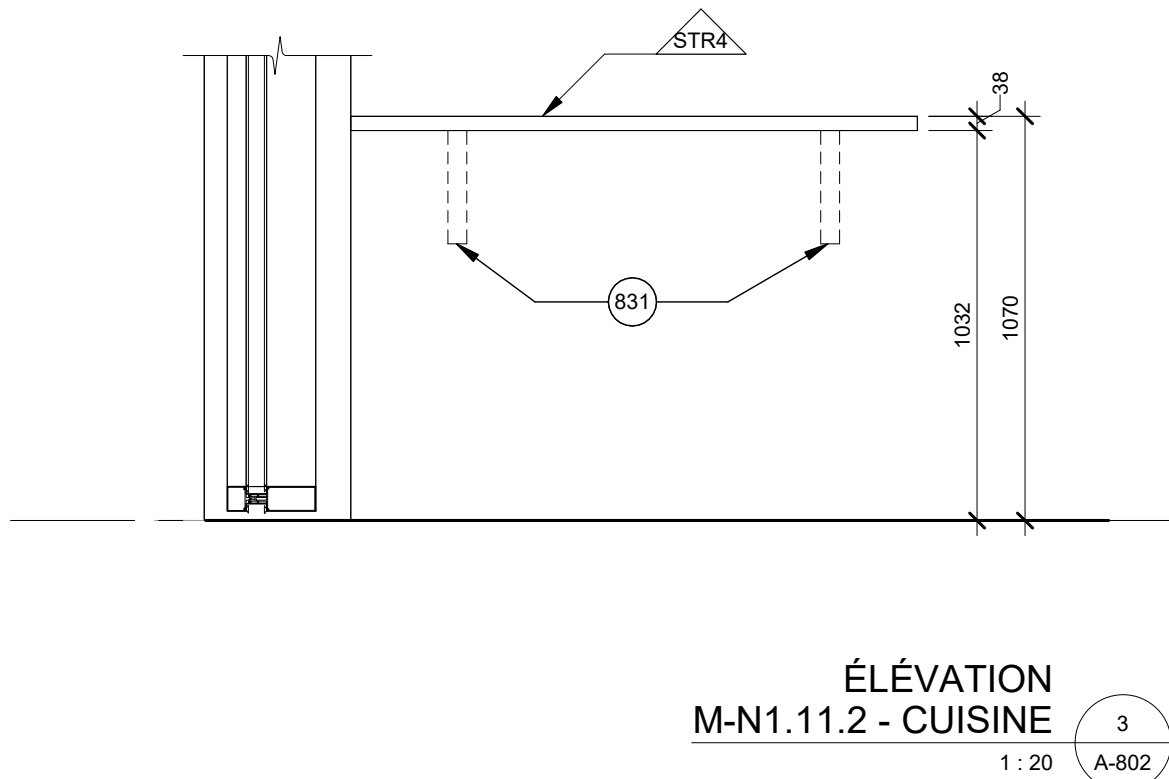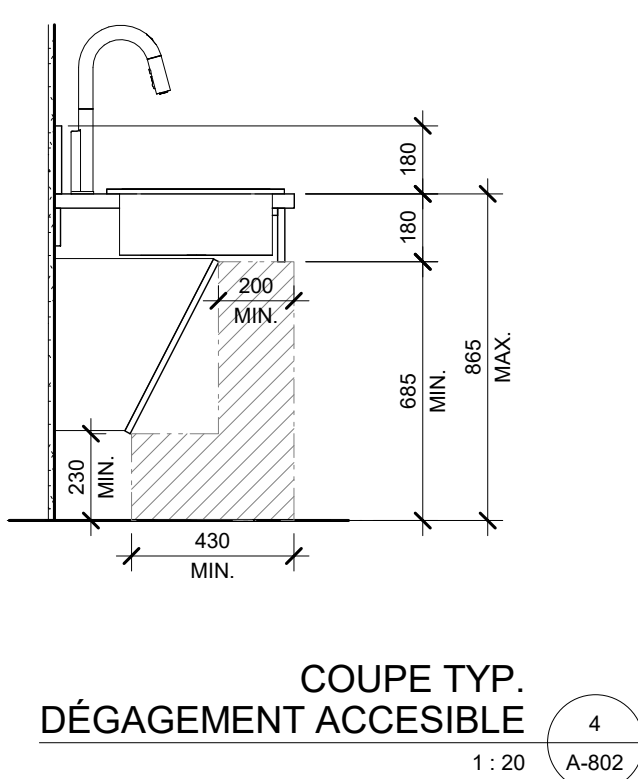


ÉLEVATION
M-N1.11.2 - CUISINE
1:20 A-802

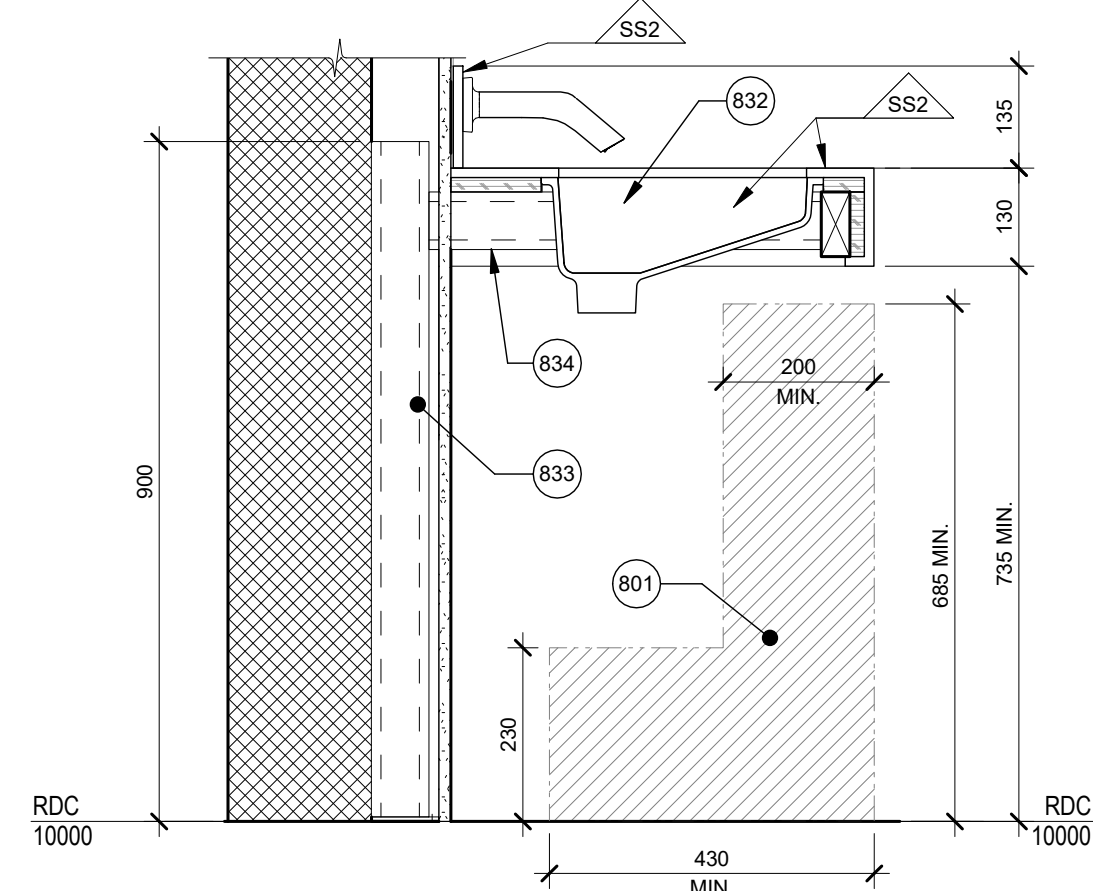


COUPE
VANITÉ TOILETTES PUBLIQUES
1:10 A-802

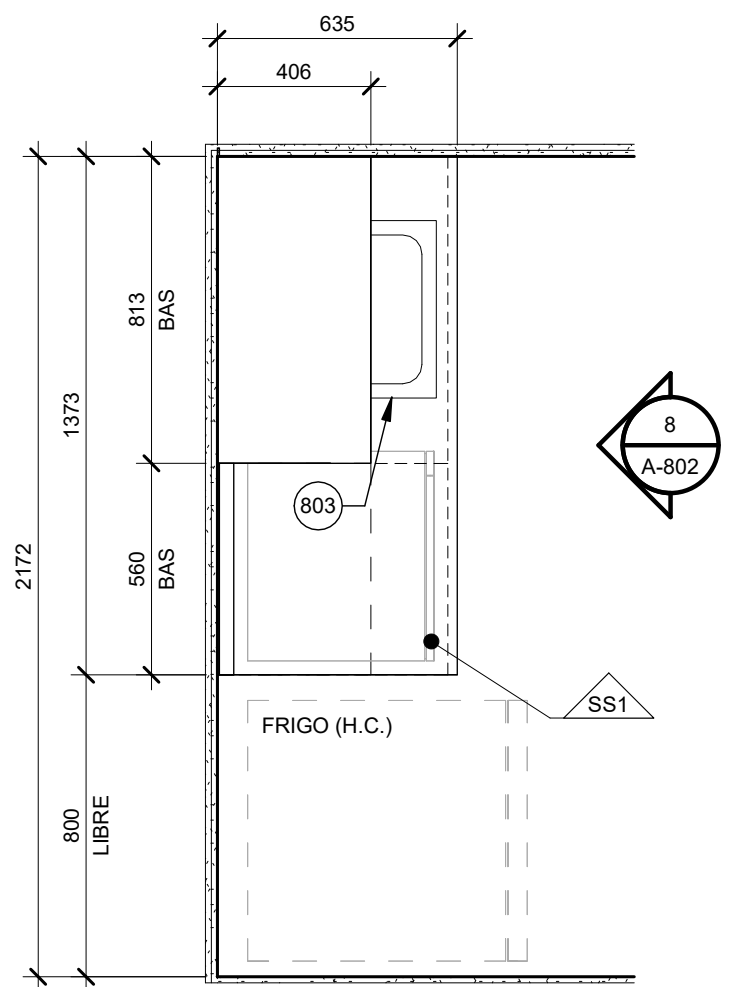


PLAN AGRANDI
M-N1.20 - INFIRMERIE
1:20 A-802

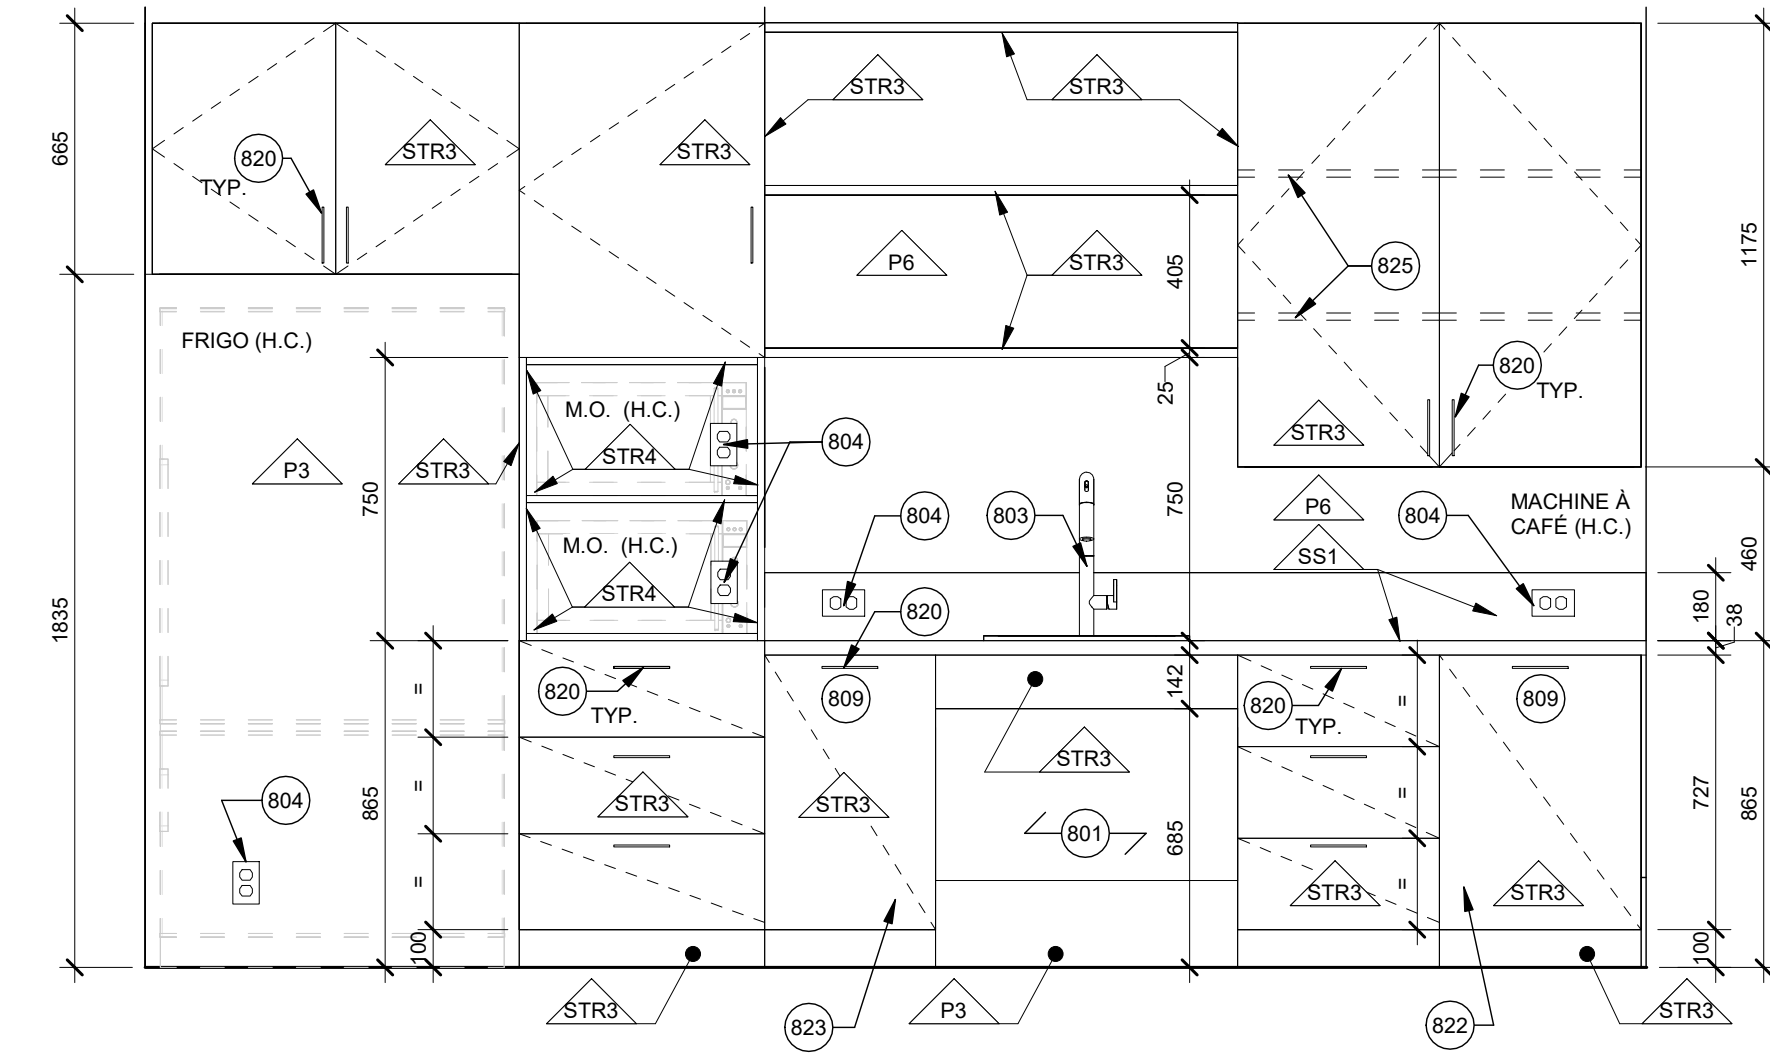


ÉLEVATION
M-N1.11.1 - CUISINE
1:20 A-802

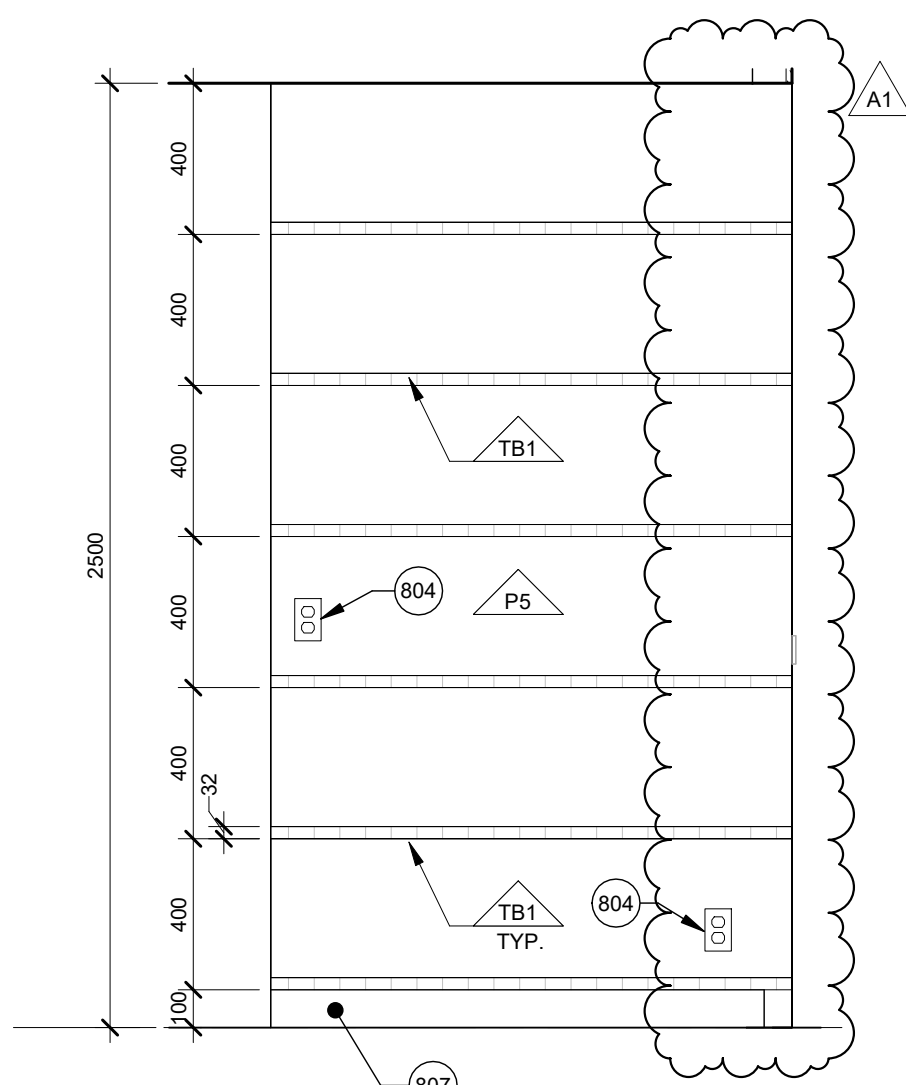


ÉLEVATION
M-N1.10.2 - CIRCULATION
1:20 A-802

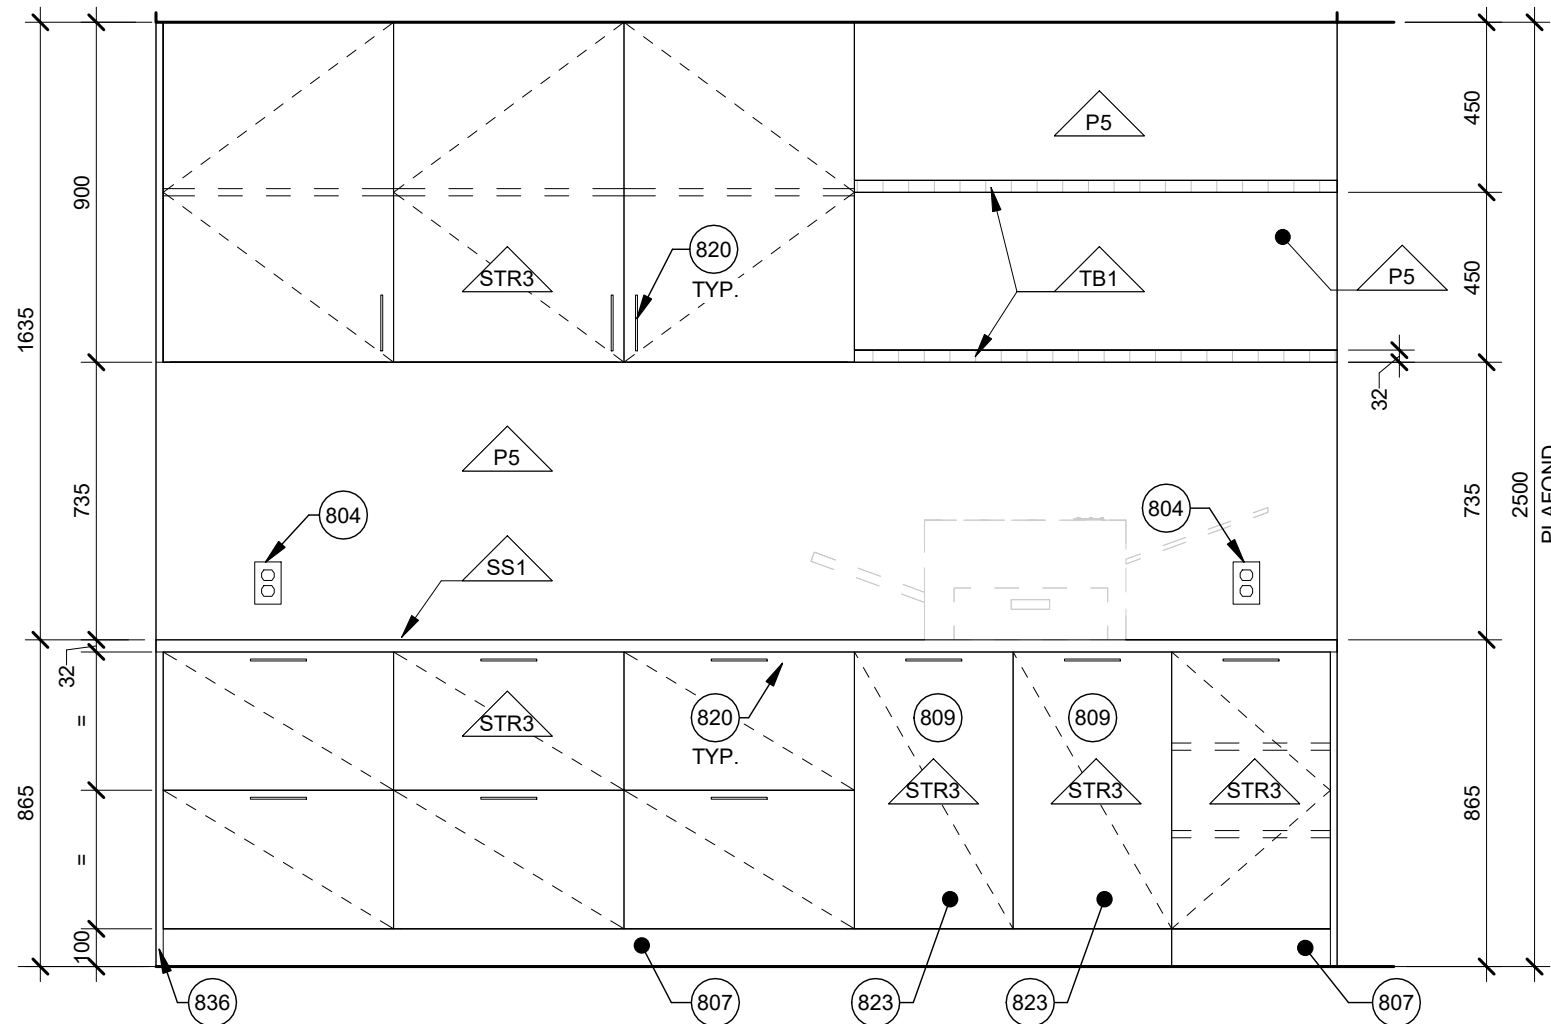


ÉLEVATION
M-N1.10.1 - PAPETERIE
1:20 A-802

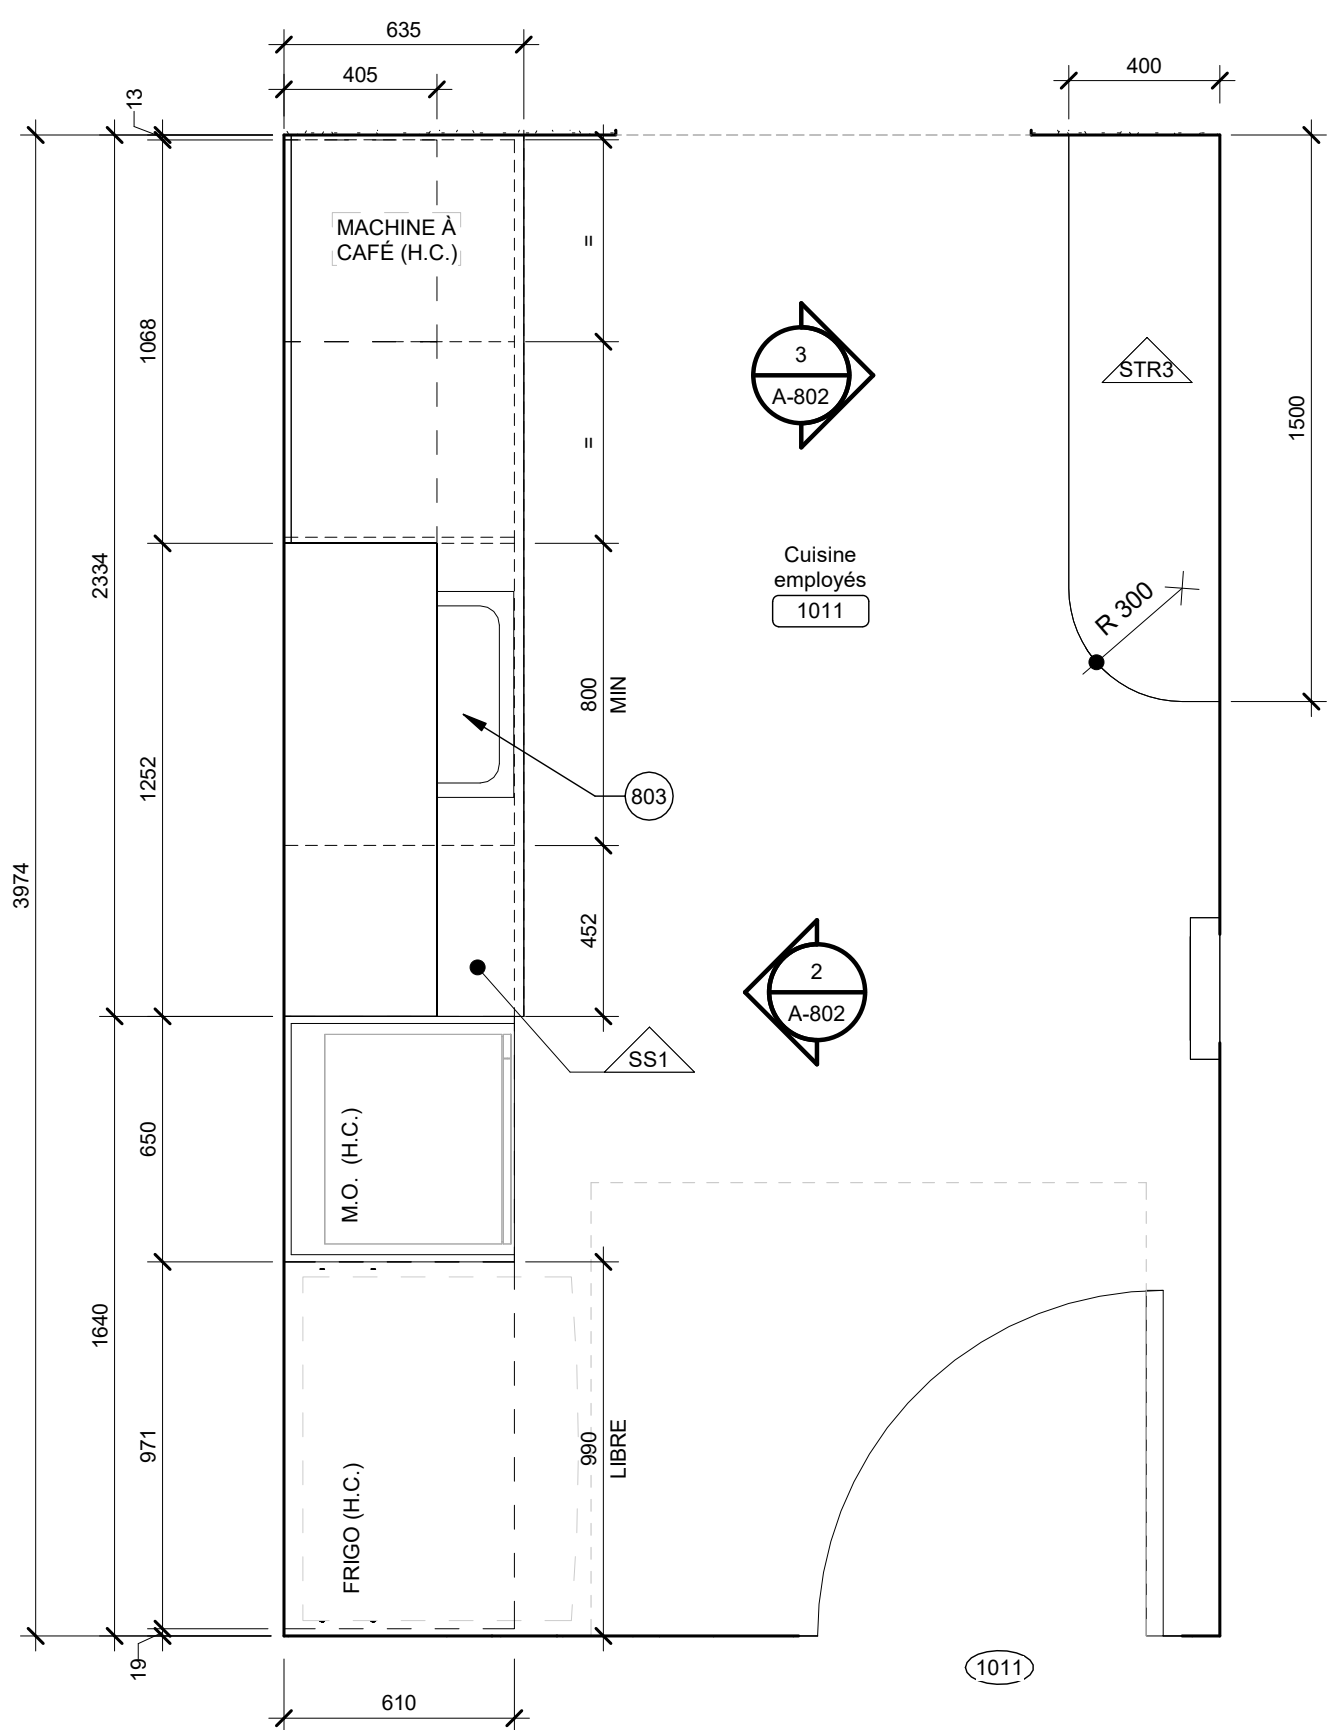

PLAN AGRANDI
M-N1.11 - CUISINE
1:20 A-802

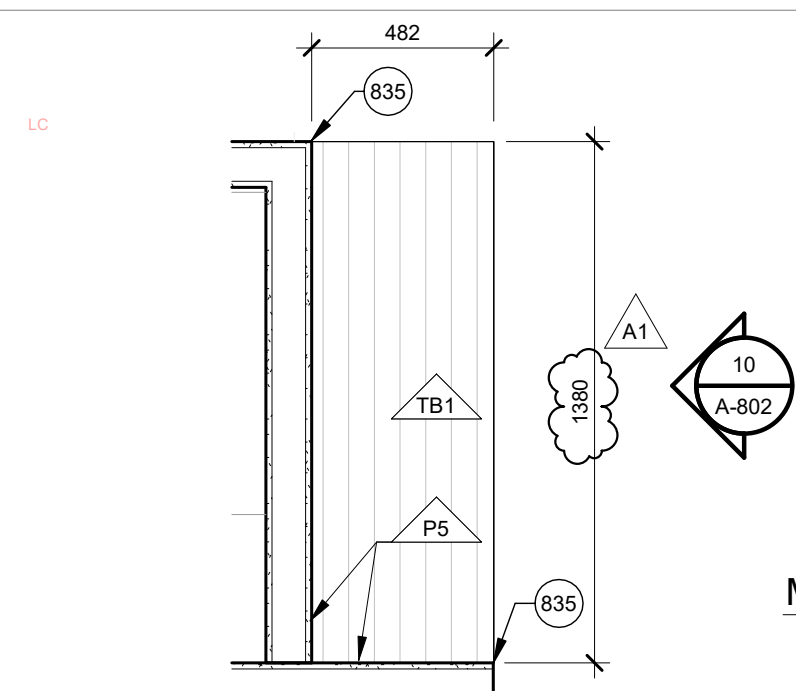

PLAN AGRANDI
M-N1.10.2 - CIRCULATION
1:20 A-802

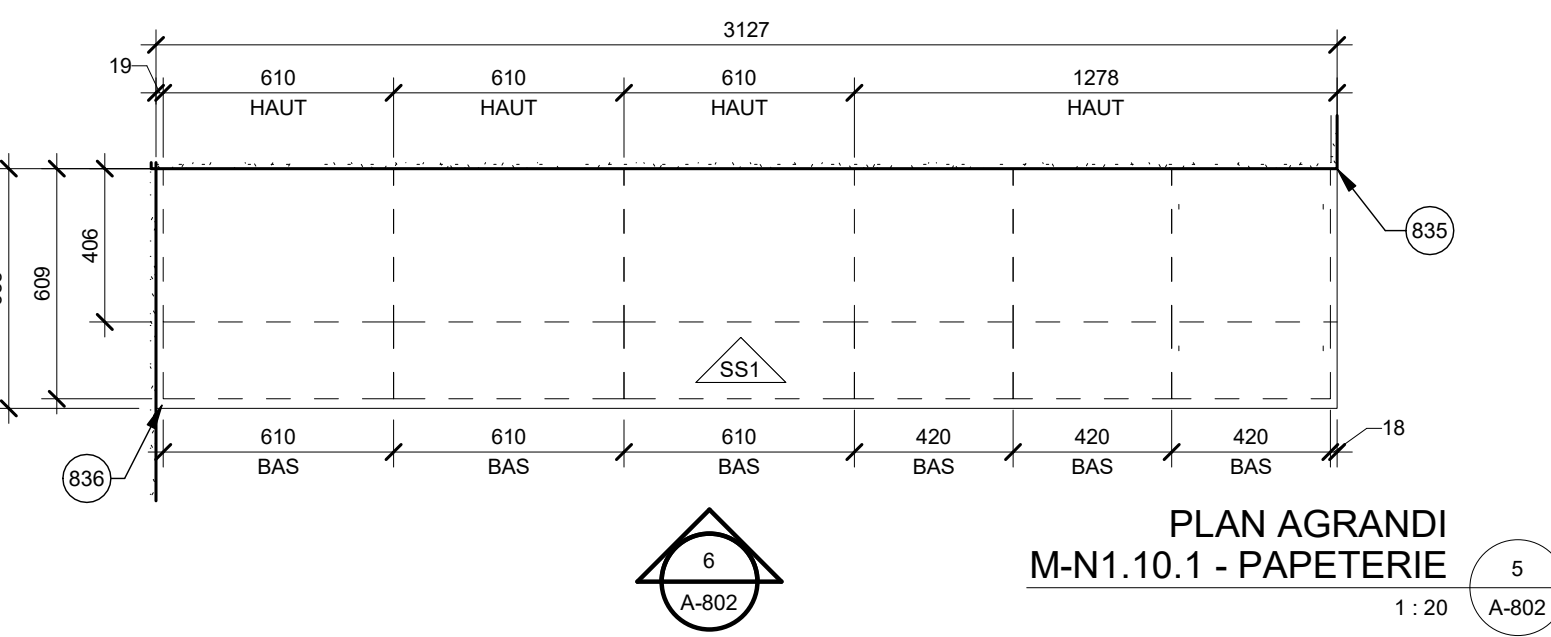

PLAN AGRANDI
M-N1.10.1 - PAPETERIE
1:20 A-802

LÉGENDE D'ÉBÉNISTERIE

ACIER

AC1 COMPTOIR EN ACIER INOXYDABLE À BORD
CARRÉ, ÉPAISSEUR DE 40mm

SURFACE SOLIDE

SS1 CIE: FORMICA
COLLECTION: SURFACE SOLID EVERFORM
COUL: MORTIER DELAVÉ (601)

SS2 CIE: FORMICA
COLLECTION: SURFACE SOLID EVERFORM
COUL: BLANC BRILLANT (109)

STRATIFIÉ

STR1 PUBLIC - BLEU FONCÉ
CIE: ABET LAMINATI
COUL: #1804 - BLU TENEBRE
FINI: MAT

STR2 PUBLIC - COMPTOIR D'ACCUEIL
TEL QUE STR3

STR3 BOIS

CIE: FORMICA
COUL: ÉRABLE AMBRÉ #7012
FINI: MAT

STR4 BUREAUX - BLEU PÂLE
CIE: ABET LAMINATI
COUL: #801 - AZZURRO TEMPESTA
FINI: MAT

STR5 ATELIER - ORANGE
CIE: ABET LAMINATI
COUL: #861 - LUCIDA
FINI: LUSTRÉ

BOIS

FOURNIR L'ENSEMBLE DES ÉCHANTILLONS POUR APPROBATION DE L'AGENCEMENT PAR L'ARCH.

CB1 COMPTOIR DE BOIS - ATELIER
SURFACE EN ÉRABLE À BORDS ARRONDIS DE
44mm (1 3/4 ") D'ÉPAISSEUR

CPB CONTREPLAQUÉ DE MERISIER BALTIQUE
PLAQUAGE DE MERISIER DE QUALITÉ SELECT.
COUL: AGENCER À CB1
FINI: MAT

LÉGENDE DES FINIS

BÉTON

B1 BÉTON POLI

BOIS

FOURNIR L'ENSEMBLE DES ÉCHANTILLONS DE BOIS SIMULTANÉMENT POUR
APPROBATION DE L'AGENCEMENT PAR L'ARCH.

LA1/ LA3 LATTE DE PLAFOND
BOIS PIN
DIM: 100mm (4")
COUL: TEL QUE BO2

TB1 TABLETTE DE BOIS
ÉRABLE MASSIF
NATUREL
COUL: AGENCER À LA1
FINI: VERNIS

STR STRUCT. APPARENTE
(PAR ING.)
FINI: HUILE, À AGENCER
À LA1.

BC1 BANC EXTÉRIEUR
CÉDRE BLANC DE L'EST
FINI: TEL QUE BO2

CÉRAMIQUE

C1 AGENCEMENT DE
CÉRAMIQUE MURALE
(FONCÉ)
CIE: CENTURA
COL: COSTA NOVA
COUL: NAVAL

C2 AGENCEMENT DE
CÉRAMIQUE MURALE -
DOUCHE (PÂLE)
CIE: CENTURA
COL: COSTA NOVA
COUL: BABY BLUE

C3 CÉRAMIQUE PLANCHER
DOUCHE
CIE: CENTURA
COL: CLASSIC/TECHNO
COUL: NAVY

ÉPOXY

EP1 COUL: GRIS MOYEN

PEINTURE

* PEINTURER LA COULEUR
À UNE HAUTEUR DE 2130mm.

P1 COULEUR GÉNÉRALE
PEINTURE MF: #0011
(Poussière de sucre)

P2 PORTE ET CADRE
D'ACIER
PEINTURE MF: #0210
(Anse dissimulée)

P3 COULEUR ACCENT -
PÂLE
PEINTURE MF: #0644
(Dansons sous la pluie)

P4 PLAFOND GYPSE
PEINTURE MF: #260-0
(Super blanc)

P5 COULEUR ACCENT -
FONCÉ
PEINTURE MF: #0620
(Plein d'étoiles)

P6 COULEUR ACCENT
PEINTURE MF: #0645
(Ténie galine)

P7 CONDUITS ET MÉC.
APPARENTE
AU CHOIX DE L'ARCHITECTE

PLINTHE

PL1 VINYLE
CIE: FORBO OU ÉQV.
MODÈLE: WALL BASE
HAUTEUR: 100mm
COUL: ALUMINIUM (C06)

PL2 PLINTHE À GORGE
VINYLE TEL QUE LE
PLANCHER
HAUTEUR: 100mm
MOULURE DE FINITION

TUILE ACOUSTIQUE

TA1 TUILE ACOUSTIQUE
DIM: 1220x610 (STANDARD)

VINYLE DE PLANCHER

V1 VINYLE GÉNÉRAL
SPHERA ÉNERGETIC
CIE: FORBO OU ÉQV.
COUL: CONCRETE (50202)

V2 VINYLE ACCENT
SPHERA ÉNERGETIC
CIE: FORBO OU ÉQV.
COUL: VIVID DENIM (51207)

DIVERS

CS1 CASIERS PEHD
COUL: DEEP BLUE (S203) - Bradleycorp

TB2 TABLETTE D'ALUMINIUM

TB3 TABLETTE D'ACIER INOXYDABLE

GGP GRILLE GRATTE-PIEDS


PA1 PANNEAUX ACOUSTIQUES
INSTALLATION: EN QUINCONCE, AU-DESSUS DES
MURS DE BLOCS DE BÉTON
DIM: 610x1220 mm ÉPAISSEUR 25mm
COUL: BEIGE (F80)

ML1 MOULURE DE FINITION ALUMINIUM
COULEUR: TEL QUE MUR RIDEAU
DIM: DÉPASSER DE 6mm DU PANNEAU
ACOUSTIQUE.

PT1 PARTITION DE TOILETTE
CLOISON MOBILE
TISSUS: QUARRY BLUE (2026) PAR GULFORD DE MAINE
PANNEAU EXTENSIBLE DE MÊME COULEUR QUE
LES PANNEAUX

CM COINS PROTECTEURS
DÉGAGEMENT: 100mm DU SOL
CP1 COIN PROTECTEUR EN "L"
DIM: (H) 2350mm x (L-L) 50 mm

CP2 COIN PROTECTEUR EN "U"
DIM: (H) 2350mm x (L-L) 50 mm x ÉP. DU MUR

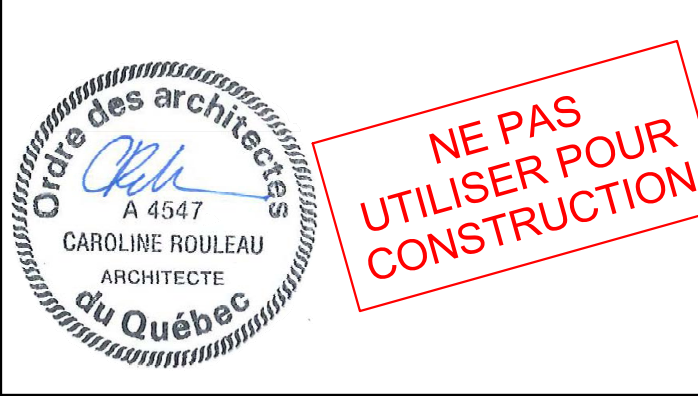

NE PAS
UTILISER POUR
CONSTRUCTION

NOTES:
L'ENTREPRENEUR GÉNÉRAL DOIT VÉRIFIER TOUTES LES COTES ET
DIMENSIONS DE CES DESSINS ET SUR PLACE AVANT DE COMMENCER LES
TRAVAUX. TOUTES LES ERREURS ET OMISSIONS DOIVENT ÊTRE SIGNALÉES
AUX PROFESSIONNELS. LES DIMENSIONS NE DOIVENT PAS ÊTRE MESURÉES
DIRECTEMENT SUR CE DESSIN. CE DESSIN POURRA ÊTRE UTILISÉ POUR LA
CONSTRUCTION QU'APRÈS AVOIR ÉTÉ SIGNÉ PAR LES EXPERTS-CONSEILS.

NO.	DATE	ÉMISSION	PAR
5	2025-06-04	ADDENDA A1	CR
4	2025-05-08	SCOUSSION	JFJ
3	2024-10-04	EXÉCUTION - AVANCEMENT 100%	JFJ
2	2024-09-06	EXÉCUTION - AVANCEMENT 75%	JFJ
1		ÉMISSION	PAR

NOTES GÉNÉRALES - ÉBÉNISTERIE:
1. LIMITER ET FOURNIR L'EMPLACEMENT DES JOINTS DES
COMPTOIRS LORS DE L'ÉMISSION DES DESSINS
D'ATELIER.
2. FOURNIR LES ÉCHANTILLONS DE TOUS LES
REVÊTEMENTS DE BOIS SIMULTANÉMENT POUR
ANALYSE.
3. SAUF SI AUTREMENT INDIQUÉ, TOUTES LES
TABLETTES MURALES DOIVENT ÊTRE SOUTIÈNÉES PAR
UN SUPPORT CACHÉ, VOIR DEVIS.

NOTES SPÉCIFIQUES - ÉBÉNISTERIE

- ZONE ACCESSIBILITÉ UNIVERSELLE, VOIR DÉTAIL 4/A-802
- ÉVIER ET ROBINETTERIE, VOIR ING. MÉC.
- PRISES ÉLECTRIQUES, VOIR ING. ELECT.
- LUMINAIRE ENCASTRÉ, VOIR ING. ELECT.
- TELEVISEUR PAR LE CLIENT.
- PLINTHE MURALE DE VINYLE, VOIR PLANS DES FINIS.
- PICTOGRAMME EN VINYLE (DÉCHETS, RECYCLAGE ET/OU
MATIÈRE ORGANIQUE) À COORDONNER AU CHANTIER.
- VOLET COMPTOIR.
- VERROU DE COMPTOIR DU VOLET AVEC DOUILLE
ANTIPOUSSIERE. POSITION À COORD. AU CHANTIER.
- DOUILLE ANTIPOUSSIERE ENCASTRÉE DANS LE
COMPTOIR.
- RAIL DU VOLET COMPTOIR, FIXATION SELON LES
RECOMMANDATIONS DU FABRICANT.
- NICHE POUR VOLET COMPTOIR.
- PORTE: 2 ÉPAISSEURS MDF (32mm) ET LOQUET DE TYPE
"TOUCH-LATCH" DANS LE HAUT ET LE BAS DE LA PORTE.
- PENTE PIANO 50mm PLEINE HAUTEUR POUR
OUVERTURE À 180°.
- PANNEAU MURAL COURBE (CONTREPLAQUÉ FLEXIBLE
STRATIFIÉ).
- PANNEAU MURAL (CONTREPLAQUÉ STRATIFIÉ).
- PANNEAU DE RENFORT RECOUVRENT DE STRATIFIÉ.
- POIGNÉE TYPE 1, VOIR DEVIS.
- POIGNÉE TYPE 2, VOIR DEVIS.
- CENTRE DE RECYCLAGE Euro-Cargo SIMPLE, VOIR DEVIS.
- CENTRE DE RECYCLAGE Euro-Cargo DOUBLE, VOIR DEVIS.
- CENTRE DE RECYCLAGE Euro-Cargo TRIPLE, VOIR DEVIS.
- TYP.: TABLETTES AJUSTABLES SUR CRÉMAILLÈRES.
- PASSE-DÉCHETS, VOIR DEVIS. DIMENSIONS DE
L'OUVERTURE SELON LES RECOMMANDATIONS DU
FABRICANT.
- SERRURE, VOIR DEVIS (SYSTÈME DE CLÉ À COORDONNER
EN CHANTIER).
- COMPTOIR ESCAMOTABLE - PENTE SUR COMPTOIR.
- PORTE DE FERMETURE - PENTE PIANO.
- PASSE-FILS DIAMÈTRE 75mm EN INOX. EMBLEMEMENT À
COORDONNER SUR PLACE.
- SUPPORT DISSIMULÉ EN ACIER, PRÉVOIR FOND DE
VISSAGE, VOIR DEVIS.
- ÉVIER EN SURFACE SOLIDE.
- STRUCTURE EN HSS 75x75 @ MAX 1500mm c/c INSÉRÉE
DANS LA CLOISON DE GYPSE ET ANCRÉE À LA DALLE
(PLAQUE 89x89 EN ACIER SOUDÉE À LA BASE) ET AU MUR
DE BLOC.
- HSS 75x75 SOUDÉ À CELUI DANS LE MUR.
- ALIGNER.
- PANNEAU DE REMPLISSAGE TEL QUE FIN ADJACENT.
- PIED ET STRUCTURE EN ACIER.
- RENFORT SUPPLÉMENTAIRE POUR CAISSON DU BAS
(BANC).
- POLE D'ALUMINIUM CAL. 16 / DIA. 33mm (1 5/16")
- SUPPORT INTERMÉDIAIRE.
- LOGO HORS CONTRAT. FOND DE VISSAGE À
COORDONNER EN CHANTIER.
- PLAQUE D'ACIER INOXYDABLE MURALE (FINI TEL QUE
AC1), VOIR DEVIS.

DROITS D'AUTEUR:
AUCUNE PARTIE DE CE DESSIN NE PEUT ÊTRE UTILISÉE POUR UN AUTRE
PROJET SANS L'APPROBATION ÉCRITE DE CARDIN JULIEN INC.



PROJET:
**Pavillon d'accueil - Bois de
l'Équerre**
NOUVEAU BÂTIMENT
49 RANG DE L'ÉQUERRE, LAVAL, QC H7L 6A3
TITRE: **ÉBÉNISTERIE - CUISINE,
INFIRMERIE &
PAPETERIE**

CONÇU: H/FJF/J	DATE: 2023/05/01	N/D: 22-2022
DESSINÉ: AFM	FIC/2022_A_GEN-2023	FEUILLE: 28/33
VÉRIFIÉ: JFJ	ÉCH: Comme Indiqué	A-802

2025-06-03 16:11:49





CONÇU : HF/JFJ	DATE : 2023/05/01	N/D : 22-20223
DESSINÉ : AFM	FIC:2022_A_GEN-2023	FEUILLE : 31/33
VÉRIFIÉ : JFJ	ÉCH. : Comme indiqué	A-901




NOTES GÉNÉRALES - SIGNALATIQUE :

1. LA SIGNALATIQUE A ÉTÉ RÉALISÉE PAR LA VILLE DE LAVAL ET EST BASÉE SUR LES DOCUMENTS FOURNIS LE 9 SEPTEMBRE 2024.

2. SE RÉFÉRER AU DEVIS POUR LA HAUTEUR D'INSTALLATION ET DESCRIPTION.

NOTES SPÉCIFIQUES - SIGNALISATION :

1-DSP.E DIRECTIONNEL_POTENCE
2-ISM.E IDENTIFICATION_MURAL
3-NC IDENTIFICATION_MURAL
5-IRM.2.E.V RÉGLEMENTATION_VINYLE
6-IDS.2 IDENTIFICATION_MURAL
7-IE.1.L IDENTIFICATION_MURAL ÉLECTRIFIÉE (VOIR ING.)
8-ITM IDENTIFICATION_MURAL
9-ITM IDENTIFICATION_MURAL
10-SSP SÉCURITÉ_POTENCE
10a-SSM **SÉCURITÉ_MURAL
11-ISM IDENTIFICATION_MURAL
12-ISU SÉCURITÉ_MURAL
13-IRM.V RÉGLEMENTATION_VINYLE
14-ILMB IDENTIFICATION_MURAL
15-ILMB IDENTIFICATION_MURAL
15a-ITM IDENTIFICATION_MURAL
16-ILM IDENTIFICATION_MURAL
17-ITM IDENTIFICATION_MURAL
18-ILM IDENTIFICATION_MURAL
20-ILM IDENTIFICATION_MURAL
22-ISM IDENTIFICATION_MURAL
23-IRM.E RÉGLEMENTATION_MURAL
24-IRM.E.V RÉGLEMENTATION_VINYLE
25-IRM.2.E.V RÉGLEMENTATION_VINYLE
26-ISM IDENTIFICATION_MURAL
26a-IRM.2.V RÉGLEMENTATION_VINYLE
27-ISM IDENTIFICATION_MURAL
28-ILMB IDENTIFICATION_MURAL
29-IRM.E RÉGLEMENTATION_MURAL
30-ILMB IDENTIFICATION_MURAL
31-ITM IDENTIFICATION_MURAL
31a-ITM IDENTIFICATION_MURAL
32-ITM.E IDENTIFICATION_MURAL
33-ILMB IDENTIFICATION_MURAL
34-ITM IDENTIFICATION_MURAL
35-ITM IDENTIFICATION_MURAL
36-ITM IDENTIFICATION_MURAL
38-ILMB IDENTIFICATION_MURAL
40-IRM.7 RÉGLEMENTATION_MURAL
41-ITM IDENTIFICATION_MURAL
42-ILMB IDENTIFICATION_MURAL
43-ISM IDENTIFICATION_MURAL
43b-IRM.2.E RÉGLEMENTATION_MURAL
44-ISP IDENTIFICATION_POTENCE
44a-IE.4 IDENTIFICATION_MURAL
45-ITM IDENTIFICATION_MURAL
46-DSP DIRECTIONNEL_POTENCE
47-ISM IDENTIFICATION_MURAL
47a-ISP IDENTIFICATION_POTENCE
48-IRM.2.V RÉGLEMENTATION_VINYLE
49-SSM SÉCURITÉ_MURAL
50-SO INFORMATION_VINYLE
51-ITM.E IDENTIFICATION_MURAL
52-IRM.2.E RÉGLEMENTATION_MURAL
53-IRM.1 RÉGLEMENTATION_MURAL

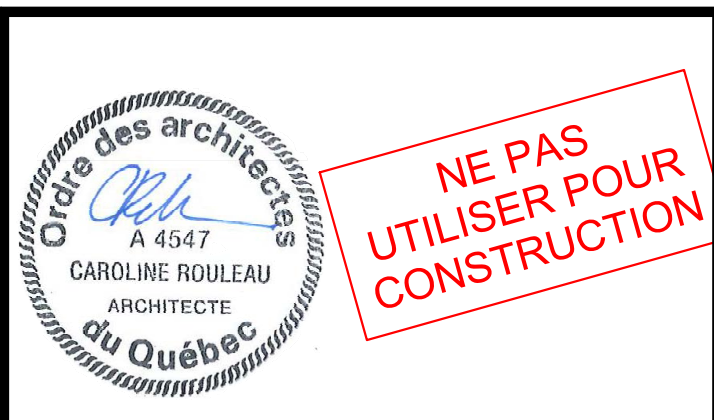

NOTES :

L'ENTREPRENEUR GÉNÉRAL DOIT VÉRIFIER TOUTES LES COTES ET DIMENSIONS DE CES DESSINS ET SUR PLACE AVANT DE COMMENCER LES TRAVAUX. TOUTES LES ERREURS ET OMISSIONS DOIVENT ÊTRE SIGNALÉES AUX PROFESSIONNELS. LES DIMENSIONS NE DOIVENT PAS ÊTRE MESURÉES DIRECTEMENT SUR CE DESSIN. CE DESSIN POURRA ÊTRE UTILISÉ POUR LA CONSTRUCTION QU'APRÈS AVOIR ÉTÉ SÛR PAR LES EXPERTS-CONSEILS.

NO.	DATE	ÉMISSIONS	ÉMIS	PAR
5	2025-06-04	ADDENDA A1		CR
4	2025-05-08	SOUSSION		JFJ
3	2024-10-04	EXÉCUTION - AVANCEMENT 100%		JFJ
2				
1				

DRÔITS D'AUTEUR :

AUCUNE PARTIE DE CE DESSIN NE PEUT ÊTRE UTILISÉE POUR UN AUTRE PROJET SANS L'APPROBATION ÉCRITE DE CARDIN JULIEN INC.

 **Cardin Julien**

8963, rue Saint-Hubert, Montréal (Québec) H2S 2N1
Téléphone : 514 272-6798 • courriel@cardinjulien.com
www.cardinjulien.com

PROJET :

Pavillon d'accueil - Bois de l'Équerre

NOUVEAU BÂTIMENT

49 RANG DE L'ÉQUERRE, LAVAL, QC H7L 6A3

TITRE :

PLAN SIGNALÉTIQUE - REZ-DE-CHAUSSÉE

CONÇU : HF/JFJ	DATE : 2023/05/01	N/D : 22-2022
DESSINÉ : AFM	FIC/2022_A_GEN-2023	FEUILLE : 33/33
VÉRIFIÉ : JFJ	ÉCH. : Comme Indiqué	A-951

2025-06-03 16:12:18