

PLAN  
REZ-DE-CHAUSSÉE  
1 : 75

**NOTES GÉNÉRALES DE CONSTRUCTION:**  
 A. SE RÉFÉRER AUX NOTES DE LA PAGE A-000.  
 B. LES CLOISONS SONT COTÉES À LA FACE EXTÉRIEUR DE L'OSSATURE DE BOIS OU DU BLOC DE BÉTON.

**NOTES GÉNÉRALES - AMÉNAGEMENT:**  
 1. LE MOBILIER MOBILE EST INDICUÉ À TITRE INDICATIF SEULEMENT ET À POUR OBJECTIF LA COORDINATION DES SERVICES (VOIR ING.)  
 2. SAUF INDICATION CONTRAIRE, LA FOURNITURE DE TOUS LES ÉLÉMENTS D'AMÉUBLEMENT, D'ÉQUIPEMENT DE BUREAU OU DE CUISINE (PROJECTEURS, TÉLÉVISEURS, IMPRIMANTES, MICRO-ONDE, RÉFRIGÉRATEUR, ETC.) SONT HORS CONTRAT.

**NOTES DE PLAN**

101	PERSIENNE, VOIR DOC. ING. MEC. LE HAUT DE LA PERSIENNE EST ALIGNÉ AVEC LE DESSUS DU MUR DE BRIQUE.
102	SUPPORT À VÉLO, VOIR DOC. ARCH. PAYS.
103	DALLE DE PROPRETÉ EN BÉTON, VOIR DOC. ING. STRUCT.
104	CLOISON MOBILE (Panneaux extensibles et boudins aux extrémités), VOIR DÉTAIL.
105	BANC DE BOIS, VOIR COUPE.
106	FONTAINE D'EAU 4 SAISONS, VOIR DOC. ING. MEC.
107	DESCENTE PLUVIALE RECTANGULAIRE 130x90mm EN ACIER GALVANISÉ.
108	GRILLE GRATTE-PIEDS, VOIR DÉTAIL.
109	FOURNIR ET INSTALLER UN FOND DE CLOUAGE 5/8" DERRIÈRE LE GYPSE POUR TÉLÉVISEUR.
110	FONTAINE D'EAU, VOIR DOC. ING. MEC.
111	RAIL D'ACCROCHAGE POUR EXPOSITION DE LONGUEUR : (2)350mm et (1)1000mm. INSTALLER À 2450mm DU SOL ET CENTRER ENTRE COLONNES DE BOIS ET LES OUVERTURES. PANNEAU D'AFFICHAGE PAR LE CLIENT.
112	CASIERS.
113	PANNEAU DE REMPLISSAGE AUTOUR DES CASIERS.
114	BAC À ORDURE, PAR LE CLIENT.
115	ÎLOT DE TRI, PAR LE CLIENT.
117	APPAREIL D'ÉCLAIRAGE MURAL, VOIR ING. ÉLEC.
118	DALLE DE PROPRETÉ EN BÉTON, VOIR ING. CIVIL.
119	RAIL POUR PORTE COULLISSANTE, VOIR BORDEAU DE PORTES ET CADRES.
120	MOULURE DE FINITION EN "L" ENTRE LE GYPSE ET LA COLONNE DE BOIS. ALIGNER LE GYPSE ET LA COLONNE DE BOIS.
121	ARMOIRE DE MATIÈRES DANGEREUSES, PAR LE CLIENT.
122	COLONNE DE BOIS RECOUVERTE DE GYPSE POUR ASSURER LA RÉSISTANCE AU FEU, VOIR DÉTAIL 6/A-005 POUR LA PRIORITÉ DES GYPSES.
123	DOUCHE OCULAIRE, VOIR ING. MEC.
124	ENTRÉE D'EAU, VOIR ING. MEC. ASSURER UN ESPACE LIBRE.
125	PANNEAU ACOUSTIQUE, VOIR ÉLÉVATIONS DES FINIS.
126	FOURNIR ET INSTALLER UN C.P. 16mm IGNIFUGE SUR TOUTES LES CLOISONS DE GYPSE (DE 300mm DU PLANCHER SUR UNE HAUTEUR DE 2000mm).
127	ASSURER UN ESPACE LIBRE DE 150mm AU MUR POUR LES COMPOSANTES DE LA FONTAINE D'EAU (PROTECTEUR MÉTALLIQUE PAR ING. MEC.).
128	3 CAMÉRAS DE SURVEILLANCE, VOIR DOC. ING. ÉLECT.
129	DESCENTE PLUVIALE CARRÉE 130X130mm EN ACIER GALVANISÉ.
130	AU-DESSUS DE L'ENCADREMENT, MOULURE DE FINITION EN "L" ENTRE LE GYPSE ET LA COLONNE DE BOIS. ALIGNER L'ENCADREMENT AVEC LE GYPSE DE LA CLOISON.
132	GYPSE 16mm FIXÉ SUR LA COLONNE DE BOIS.
134	ROBINET D'EAU INTÉRIEUR, VOIR DOC. ING. MEC.
135	ROBINET D'EAU EXTÉRIEUR, VOIR DOC. ING. MEC.
136	DRAIN DE PLANCHER, VOIR DOC. ING. MEC.
137	JOINT DE SCELLANT AU POURTOUR DE L'OUVERTURE DESCENTE PLUVIALE RONDE EN ACIER GALVANISÉ DÉPASSANT DE 25mm LE SOFFITE DE BOIS (DIAMÈTRE AU PLAN) ET CHÂNE DE PLUIE EN ACIER GALVANISÉ (VOIR DÉTAIL 14/A-003).


**Ordre des architectes**  
 A 4547  
 CAROLINE ROULLAU  
 ARCHITECTE  
 Québec

**NE PAS UTILISER POUR CONSTRUCTION**

**NOTES :**  
 L'ENTREPRENEUR GÉNÉRAL DOIT VÉRIFIER TOUTES LES COTES ET DIMENSIONS DE CE Dessin ET SUR PLACE AVANT DE COMMENCER LES TRAVAUX. TOUTES LES ERREURS ET OMISSIONS DOIVENT ÊTRE SIGNALÉES AUX PROFESSIONNELS. LES DIMENSIONS NE DOIVENT PAS ÊTRE MESURÉES DIRECTEMENT SUR CE Dessin. CE Dessin POURRA ÊTRE UTILISÉ POUR LA CONSTRUCTION QU'APRÈS AVOIR ÊTÉ SIGNÉ PAR LES EXPERTS-CONSEILS.

NO.	DATE	ÉMIS	PAR
7	2025-06-18	ADDENDA A3	CR
5	2025-06-04	ADDENDA A1	CR
4	2025-05-08	SOUSSION	JFJ
3	2024-10-04	EXÉCUTION - AVANCEMENT 100%	JFJ
2	2024-09-06	EXÉCUTION - AVANCEMENT 75%	JFJ
1	2024-07-18	EXÉCUTION - AVANCEMENT 50%	JFJ
NO.	DATE	ÉMIS	PAR

**ÉMISSIONS**

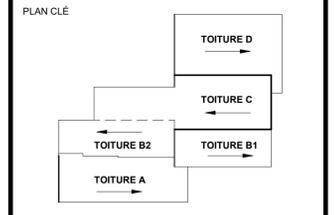

**LEGENDE GÉNÉRALE**

XXX	NUMÉRO DE PORTE	X	BULLE D'AXE
XXX	NOM ET NUMÉRO DE PIÈCE	1	BULLE DE RÉFÉRENCE - DÉTAIL
XX m²	TYPE DE MUR	X-XXX	BULLE DE RÉFÉRENCE - COUPE
CX 1/2	LIGNE DE COUPE	1	BULLE DE RÉFÉRENCE - ÉLÉVATION
—	SENS DE LA PENTE	1	BULLE DE RÉFÉRENCE - ÉLÉVATION
▲	CHANGEMENT DE FINI	1	BULLE DE RÉFÉRENCE - ÉLÉVATION
M-NX-XXX	ÉTIQUETTE ÉBÉNISTERIE	1	BULLE DE RÉFÉRENCE - ÉLÉVATION
1	NUMÉRO MOBILIER (SI PLUSIEURS DANS LE LOCAL)	XX XXX	BULLE DE NIVEAU
2	DERNIER CHIFFRE DU NUMÉRO DE LOCAL		
A3	NIVEAU		
SIM	SIMILAIRE	O.B.	OUVERTURE BRUTE
INV.	INVERSE	O.L.	OUVERTURE LIBRE
TYP.	TYPIQUE	P.H.	POINT HAUT
H.C.	HORS CONTRAT	P.B.	POINT BAS
L.L.	LINTEAU LIBRE		

**LEGENDE - PLAN DE CONSTRUCTION**

---	CLOISON DALLE À PONTAGE - ACOUSTIQUE
---	CLOISON DALLE À PONTAGE - DRF 45MIN.
---	CLOISON DALLE À PONTAGE - DRF 1 H.
---	CLOISON DALLE À PONTAGE - DRF 2 H.
○	DÉGAGEMENT POUR PARCOURS ACCESSIBLE
■	BOUTON POISSOUR
■	LECTEUR DE CARTE
■	CLAVIER NUMÉRIQUE
■	TOITURE EN PENTE AVEC REVÊTEMENT MÉTALLIQUE

**DRÔITS D'AUTEUR :**  
 AUCUNE PARTIE DE CE Dessin NE PEUT ÊTRE UTILISÉE POUR UN AUTRE PROJET SANS L'APPROBATION ÉCRITE DE CARDIN JULIEN INC.

**Cardin Julien**


6963, rue Saint-Hubert, Montréal (Québec) H2S 2N1  
 Téléphone: 514 272-6798 • courriel: car@cardinjulien.com  
 www.cardinjulien.com

**PROJET :**  
 Pavillon d'accueil - Bois de l'Équerre  
 NOUVEAU BÂTIMENT  
 49 RANG DE L'ÉQUERRE, LAVAL, QC H7L 6A3


**TITRE :**  
 PLAN  
 REZ-DE-CHAUSSÉE

CONÇU : HF/JFJ	DATE : 2023/05/01	ND : 22-2022
DESSINÉ : AFM	FIC/2022_A_GEN-2023	FEUILLE : 5/33
VÉRIFIÉ : JFJ	ÉCH. : Comme Indiqué	<b>A-101</b>


2025-06-19 09:55:56

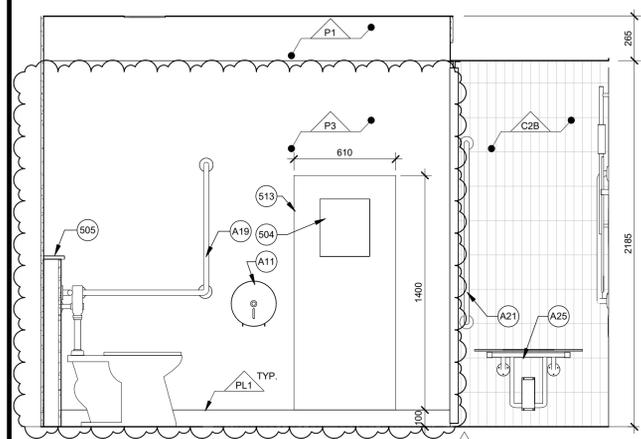


**ÉLÉVATION TOILETTE ET DOUCHE ACC. (EMPLOYÉS)**  
1:20 A-501

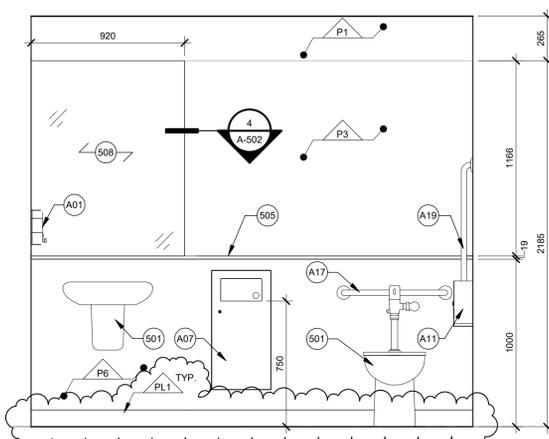


**ÉLÉVATION TOILETTE ACC. (EMPLOYÉS)**  
1:20 A-501

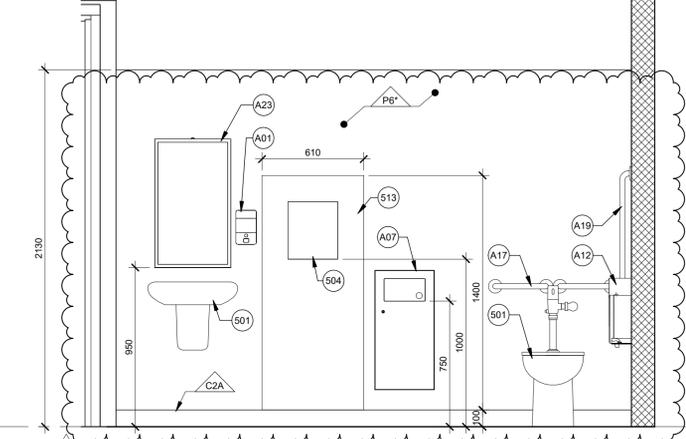


**ÉLÉVATION TOILETTE ACCESSIBLE**  
1:20 A-501

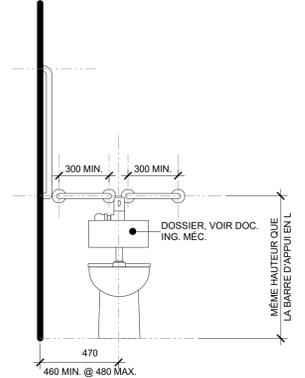


**ÉLÉVATION TYP. ACC. TOILETTE ACCESSIBLE**  
1:20 A-501

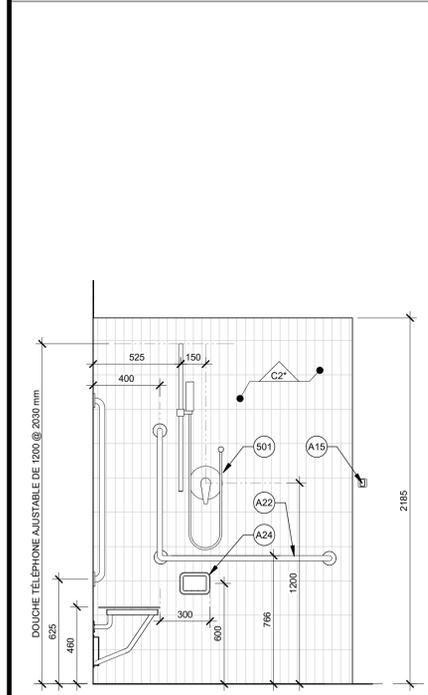


**ÉLÉVATION DOUCHE ACC. (EMPLOYÉS)**  
1:20 A-501

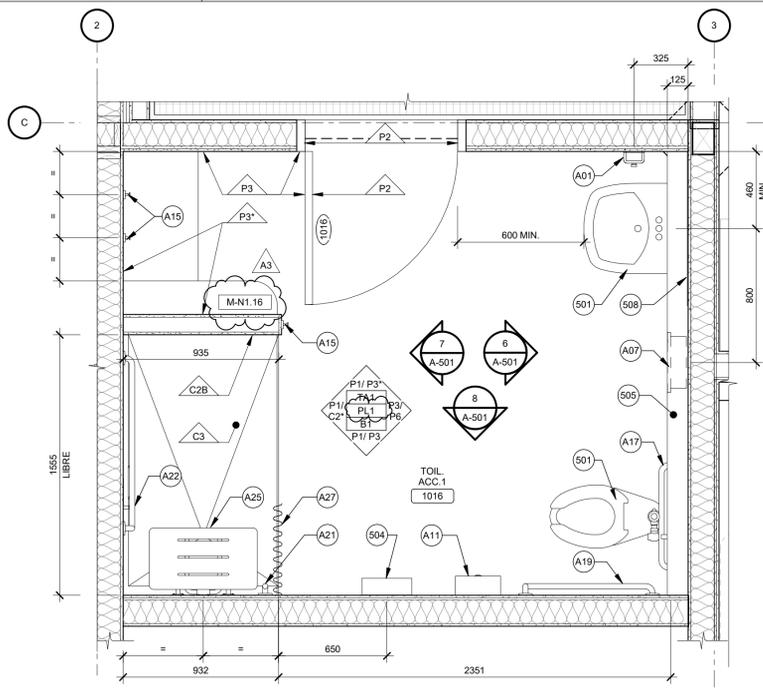


**PLAN AGRANDI TOILETTE ET DOUCHE ACC. (EMPLOYÉS)**  
1:20 A-501

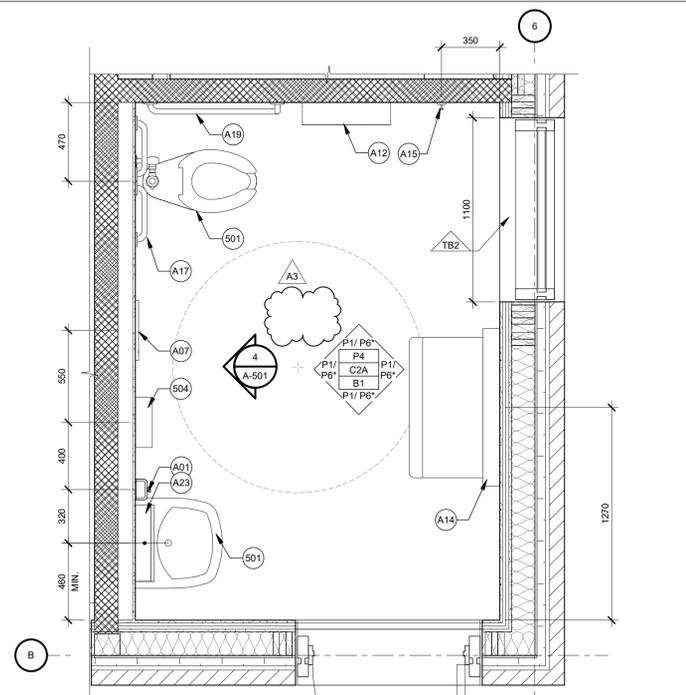

**PLAN AGRANDI TOILETTE ACCESSIBLE**  
1:20 A-501

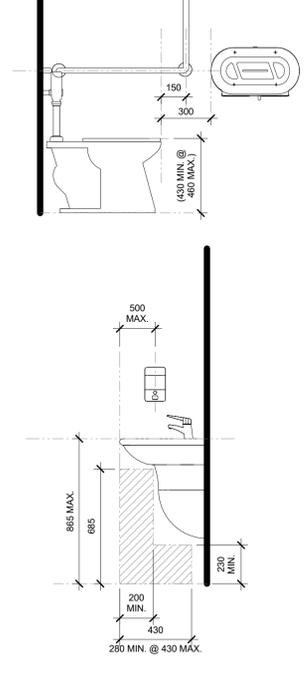

**ÉLÉVATION TYP. ACC. TOILETTE ACCESSIBLE**  
1:20 A-501

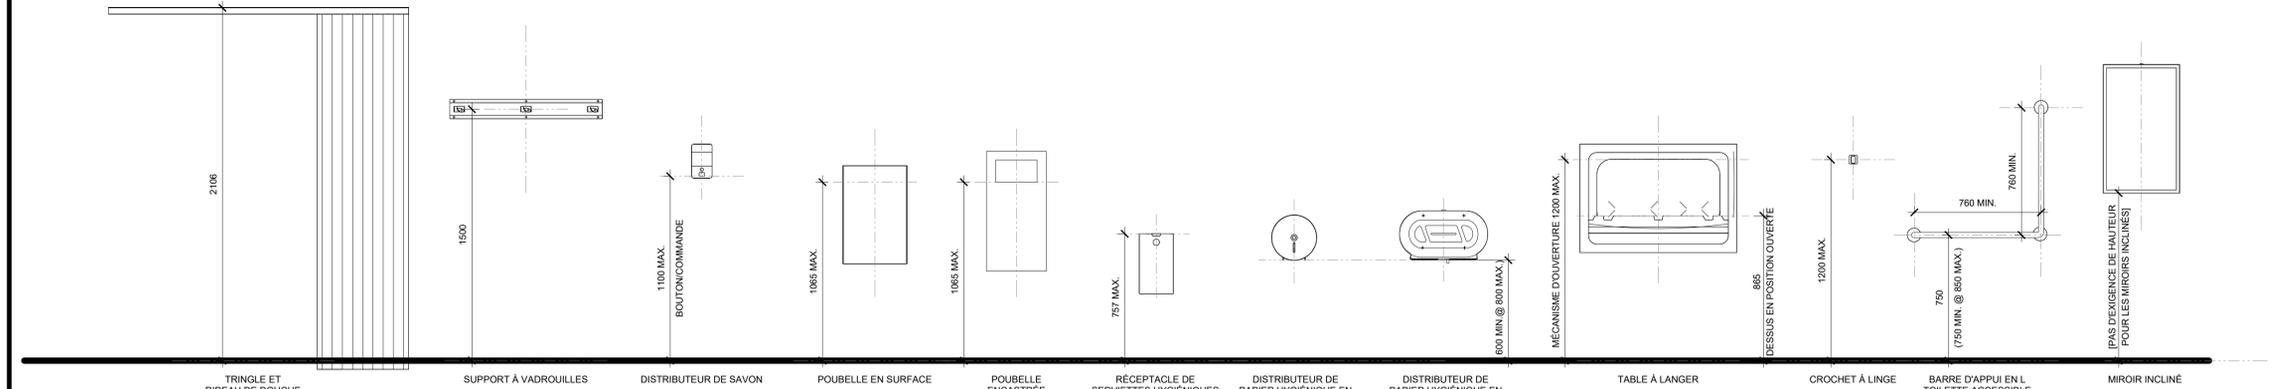

**ÉLÉVATION TYP. ACC. TOILETTE**  
1:20 A-501

**NOTES GÉNÉRALES - WC:**

- LES ÉQUIPEMENTS DE WC DANS LES TOILETTES À MOBILITÉ RÉDUITE DOIVENT ÊTRE CONFORMES À LA NORME CSA-B851-18
- VÉRIFIER TOUTES LES DIMENSIONS SUR PLACE AVANT DE PROCÉDER À LA FABRICATION DES PARTITIONS DE WC
- ALIGNER LES JOINTS DE LA CÉRAMIQUE AVEC LE CENTRE DES DRAINS DE PLANCHER DANS LES DEUX SENS
- UTILISER DU GYPSE DE TYPE HYDROFUGE, RÉSISTANT À L'HUMIDITÉ ET À L'IMPACT RENFORCÉS D'UN TREILLIS DE FIBRE DE VERRE POUR LES CLOISONS DES TOILETTES.

**LÉGENDE DES FINIS**

- BÉTON**  
B1 BÉTON POLI
- BOIS**  
LAI1 LATTE DE PLAFOND BOIS FIN DIM: 100mm (4") COUL: TEL QUE BO2
- BOIS**  
TB1 TABLETTE DE BOIS ERABLE MASSIF NATUREL COUL: AGENCER À LA1 FINI: VERNIS
- CÉRAMIQUE**  
C1 AGENCEMENT DE CÉRAMIQUE MURALE (FONCE) CIE: CENTURA COUL: COSTA NOVA COUL: NAVAL  
C1A MAT C1B LUSTRE  
C1' MOTIF EN ALTERNANCE (A AUX DEUX B + A AUX TROIS B)
- CÉRAMIQUE**  
C2 AGENCEMENT DE CÉRAMIQUE MURALE - DOUCHE (PALE) CIE: CENTURA COUL: COSTA NOVA COUL: BABY BLUE  
C2A MAT C2B LUSTRE  
C2' MOTIF EN ALTERNANCE (A AUX DEUX B + A AUX TROIS B)
- CÉRAMIQUE**  
C3 CÉRAMIQUE PLANCHER DOUCHE CIE: CENTURA COUL: CLASSIC/TECHNO COUL: NAVY
- EPOXY**  
EP1 COUL: GRIS MOYEN
- PEINTURE**  
P1 PEINTURER LA COULEUR À UNE HAUTEUR DE 2130mm.  
P1 COULEUR GÉNÉRALE PEINTURE MF: #0011 (Poussière de sucre)  
P2 PORTE ET CADRE D'ACIER PEINTURE MF: #0210 (Anse dissimulée)  
P3 COULEUR ACCENT - PALE PEINTURE MF: #0644 (Danzon sous la pluie)  
P4 PLAFOND GYPSE PEINTURE MF: #260-0 (Super blanc)  
P5 COULEUR ACCENT - ONZE PEINTURE MF: #0620 (Plein d'étoiles)  
P6 COULEUR ACCENT PEINTURE MF: #0645 (Teinte calme)  
P7 CONDUITS ET MÉC. APPARENTE AU CHOIX DE L'ARCHITECTE
- PLINTHE**  
PL1 VINYLE CIE: FORBO OU ÉQV. HAUTEUR: 100mm COUL: ALUMINIUM (C06)  
PL2 PLINTHE À GORGE VINYLE TEL QUE LE PLANCHER HAUTEUR: 100mm MOULURE DE FINITION
- TUILE ACOUSTIQUE**  
TA1 TUILE ACOUSTIQUE DIM: 1220x610 (STANDARD)
- VINYLE DE PLANCHER**  
V1 VINYLE GÉNÉRAL SPHERA ENERGETIC CIE: FORBO OU ÉQV. COUL: CONCRETE (50202)  
V2 VINYLE ACCENT SPHERA ENERGETIC CIE: FORBO OU ÉQV. COUL: VIVID DENIM (51207)
- DIVERS**  
CS1 CASIERS PEHD COUL: DEEP BLUE (5203) - Bradleycorp  
TB2 TABLETTE D'ALUMINIUM  
TB3 TABLETTE D'ACIER INOXYDABLE  
GGP GRILLE GRATTE-PIEDS  
PA1 PANNEAUX ACOUSTIQUES INSTALLATION EN QUINCONCE, AU-DESSUS DES MURS DE BLOCS DE BÉTON DIM: 610x1220 mm ÉPAISSEUR 25mm COUL: BEIGE (FBG)  
ML1 MOULURE DE FINITION ALUMINIUM COULEUR: TEL QUE MUR RIDEAU; DIM: DÉPASSER DE 6mm DU PANNEAU ACOUSTIQUE.  
PT1 PARTITION DE TOILETTE COUL: TEL QUE STR3  
CM CLOISON MOBILE TISSUS: QUARRY BLUE (2026) PAR GUILFORD OF MAINE PANNEAU EXTENSIBLE DE MÊME COULEUR QUE LES PANNEAUX  
CP COINS PROTECTEURS DÉGAGEMENT: 100mm DU SOL  
CP1 COIN PROTECTEUR EN "L" DIM: (H) 2350mm x (L-L) 50 mm  
CP2 COIN PROTECTEUR EN "U" DIM: (H) 2350mm x (L-L) 50 mm x EP. DU MUR



**NOTES:**  
L'ENTREPRENEUR GÉNÉRAL DOIT VÉRIFIER TOUTES LES COTES ET DIMENSIONS DE CES DESSINS ET SUR PLACE AVANT DE COMMENCER LES TRAVAUX. TOUTES LES ERREURS ET OMISSIONS DOIVENT ÊTRE SIGNALÉES AUX PROFESSIONNELS. LES DIMENSIONS NE DOIVENT PAS ÊTRE MESURÉES DIRECTEMENT SUR CE DESSIN. CE DESSIN POURRA ÊTRE UTILISÉ POUR LA CONSTRUCTION QU'APRÈS AVOIR ÉTÉ SIGNÉ PAR LES EXPERTS-CONSEILS.

NO.	DATE	ÉMIS	PAR
7	2025-06-18	ADDENDA A3	CR
4	2025-05-08	SOUMISSION	JFJ
3	2024-10-04	EXÉCUTION - AVANCEMENT 100%	JFJ
2	2024-09-06	EXÉCUTION - AVANCEMENT 75%	JFJ
1			PAR

**NOTES SPÉCIFIQUES - PLANS D'AGRANDIS**

501	ÉQUIPEMENT DE PLOMBERIE, VOIR ING. MÉC.
502	ÉVIER EN SURFACE SOLIDE, VOIR DEVIS
503	CUVE, VOIR ING. MÉC.
504	SÉCHOIR PAR ING. ÉLECT.
505	TABLETTE EN BOIS 19mm, VOIR PLANS DE FINIS
506	ÉTAGÈRES HORS CONTRAT, FOURNIR ET INSTALLER DE CLOUAGE C.P. 19mm
507	CÉRAMIQUE MURALE AVEC MOULURE DE FINITION EN ALUMINIUM AU-DESSUS
508	MIROIR SUR MESURE
509	ESPACE LIBRE POUR LA RÉCUREUSE
510	PARTITION DE TOILETTE, VOIR LÉGENDE DES FINIS
511	TABLETTE DE BOIS, VOIR PAGES D'ÉBÉNISTERIE.
512	REPLACER LE GYPSE DE LA COMPOSITION
513	PROTECTION MURALE EN ACIER INOXYDABLE BROSSE

**NOTES SPÉCIFIQUES - D'ACCESSOIRES**

A01	DISTRIBUTEUR DE SAVON MURAL
A06	POUBELLE EN SURFACE
A07	POUBELLE ENCASTRÉE
A08	RÉCEPTACLE DE SERVIETTES HYGIÉNIQUES
A11	DISTRIBUTEUR DE PAPIER HYGIÉNIQUE EN SURFACE JUMBO
A12	DISTRIBUTEUR DE PAPIER HYGIÉNIQUE EN SURFACE DOUBLE JUMBO
A14	TABLE À LANGER
A15	CROCHET À LINGE
A17	BARRE D'APPUI HORIZONTALE 600mm
A19	BARRE D'APPUI EN L TOILETTE ACCESSIBLE
A21	BARRE D'APPUI VERTICALE 1065mm
A22	BARRE D'APPUI EN L DOUCHE ACCESSIBLE
A23	MIROIR
A24	PORTE-SAVON
A25	BANC DE DOUCHE
A26	SUPPORT À VADROUILLES
A27	TRINGLE ET RIDEAU DE DOUCHE
A34	DISTRIBUTEUR DE SAVON SUR COMPTOIR
A37	MARCHEPIEDS AUTORETRACTABLE

**NOTES SPÉCIFIQUES - FINIS**

901	REVÊTEMENT "TABLEAU BLANC"
902	INFORMATIONS SUR LES FINIS, SE RÉFÉRER AUX AGRANDIS INTÉRIEURS
903	PRÉCISION SUR LES FINIS, SE RÉFÉRER AUX PAGES D'ÉBÉNISTERIE
904	ALIGNER LA TABLETTE À LA COLONNE DE BOIS DÉPASSEMENT DE LA TABLETTE DE 25mm DU MUR
906	PEINTURE ACCENT DU SOL À 1750mm DE HAUT

**DROITS D'AUTEUR:**  
AUCUNE PARTIE DE CE DESSIN NE PEUT ÊTRE UTILISÉE POUR UN AUTRE PROJET SANS L'APPROBATION ÉCRITE DE CARDIN JULIEN INC.

**Cardin Julien**


6963, rue Saint-Hubert, Montréal (Québec) H2S 2N1  
Téléphone: 514 272-6798 • courriel: cardin@cardinjulien.com  
www.cardinjulien.com

**PROJET:**  
Pavillon d'accueil - Bois de l'Équerre  
**NOUVEAU BÂTIMENT**  
49 RANG DE L'ÉQUERRE, LAVAL, QC H7L 6A3


**TITRE:**  
PLANS AGRANDIS - TOILETTES

CONÇU: HF/JFJ	DATE: 2023/05/01	ND: 22-2022
DESSINÉ: AFM	FIC/2022_A_GEN-2023	FEUILLE: 23/33
VÉRIFIÉ: JFJ	ÉCH.: Comme Indiqué	<b>A-501</b>




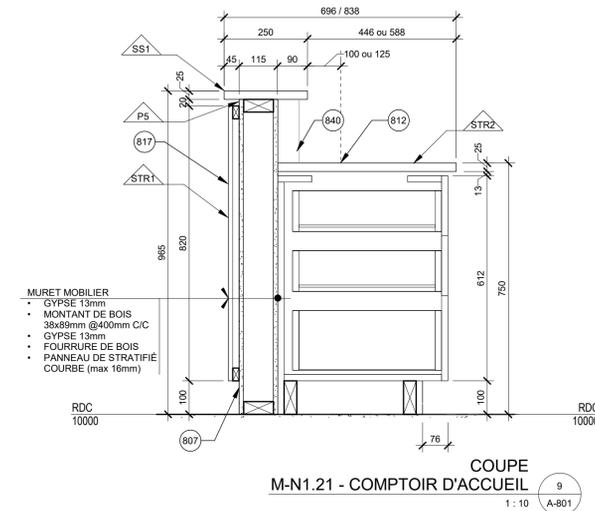


COUPE  
M-N1.21 - COMPTOIR D'ACCUEIL  
1:10 A-801

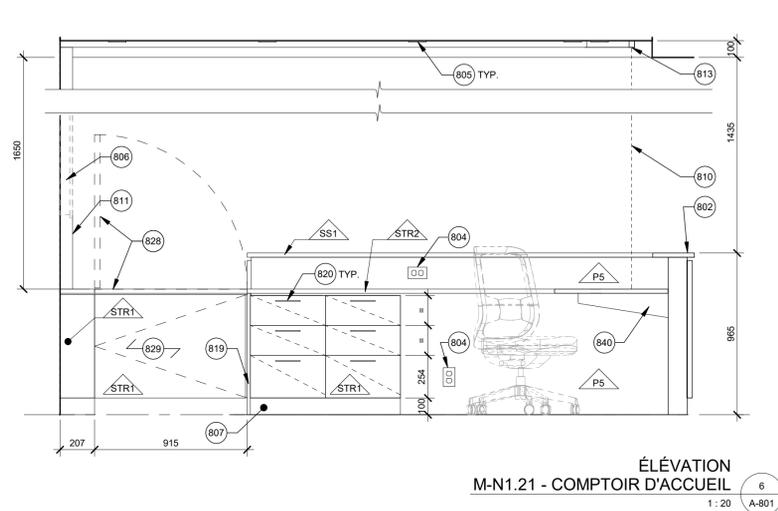


ÉLÉVATION  
M-N1.21 - COMPTOIR D'ACCUEIL  
1:20 A-801

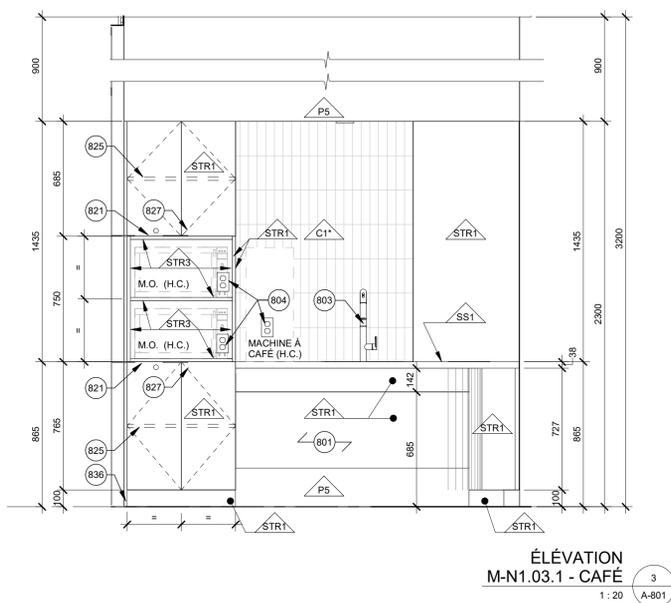


ÉLÉVATION  
M-N1.03.1 - CAFÉ  
1:20 A-801

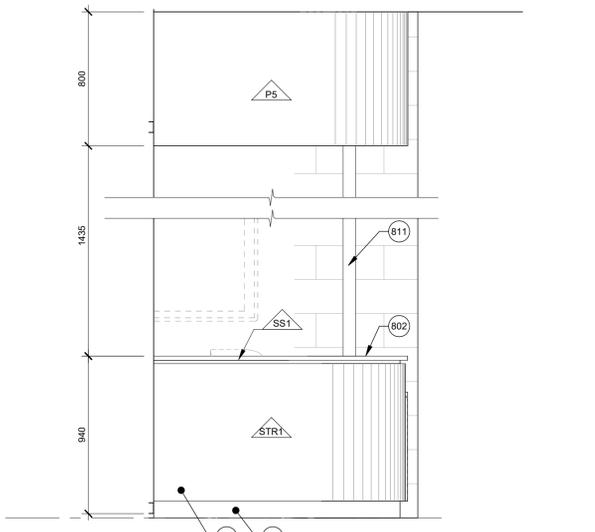


ÉLÉVATION  
M-N1.21 - COMPTOIR D'ACCUEIL  
1:20 A-801

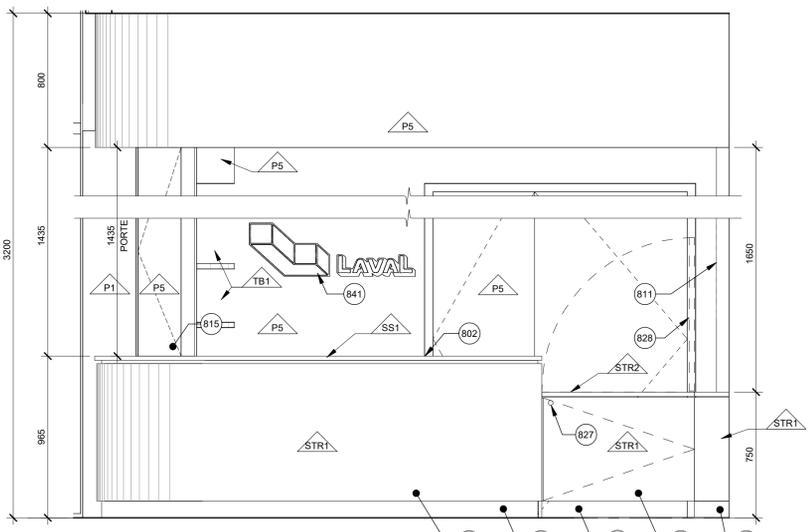


ÉLÉVATION  
M-N1.21 - COMPTOIR D'ACCUEIL  
1:20 A-801

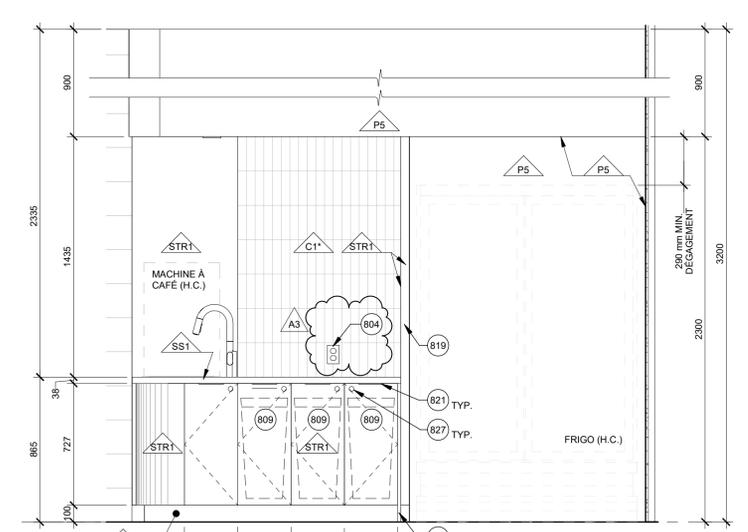


ÉLÉVATION  
M-N1.03.1 - CAFÉ  
1:20 A-801

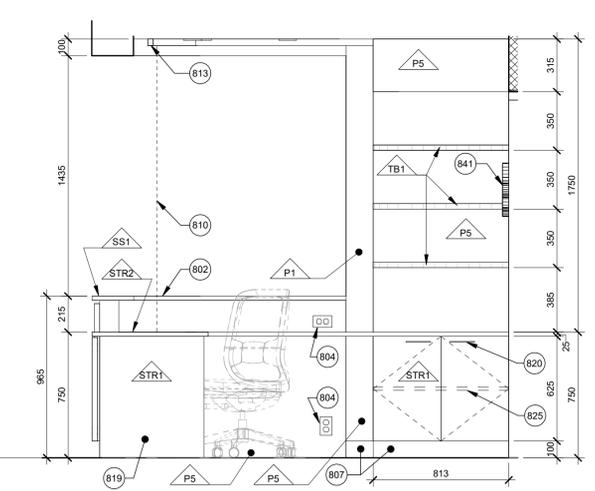

ÉLÉVATION  
M-N1.21 - COMPTOIR D'ACCUEIL  
1:20 A-801

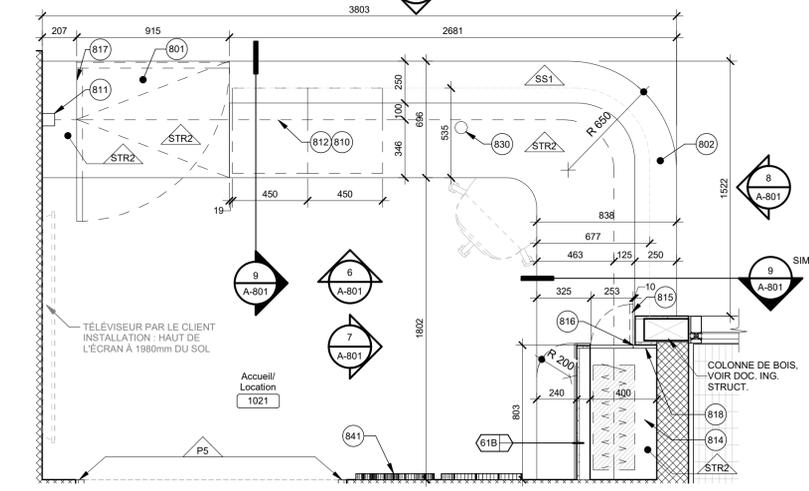

PLAN AGRANDI  
M-N1.21 - COMPTOIR D'ACCUEIL  
1:20 A-801

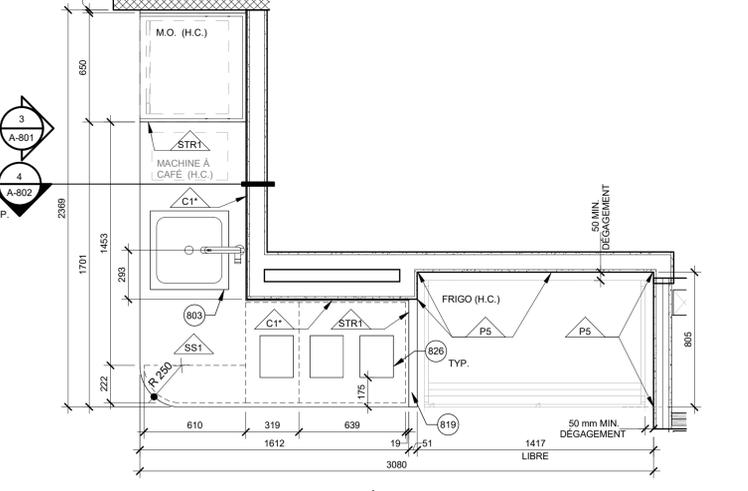

PLAN AGRANDI  
M-N1.03.1 - CAFÉ  
1:20 A-801

**LÉGENDE D'ÉBÉNISTERIE**

**ACIER**  
AC1 COMPTOIR EN ACIER INOXYDABLE À BORD CARRE, ÉPAISSEUR DE 40mm

**SURFACE SOLIDE**  
SS1 CIE: FORMICA COLLECTION - SURFACE SOLID EVERFORM COUL.: MORTIER DELAVÉ (601)  
SS2 CIE: FORMICA COLLECTION - SURFACE SOLID EVERFORM COUL.: BLANC BRILLANT (109)

**STRATIFIÉ**  
STR1 PUBLIC - BLEU FONCÉ CIE: ABET LAMINATI COUL.: #1804 - BLU TENEBRE FINI: MAT  
STR2 PUBLIC - COMPTOIR D'ACCUEIL TEL QUE STR3  
STR3 BOIS CIE: FORMICA COUL.: ÉRABLE AMBRÉ #7012 FINI: MAT  
STR4 BUREAUX - BLEU PÂLE CIE: ABET LAMINATI COUL.: AZZURRO TEMPESTA FINI: MAT  
STR5 ATELIER - ORANGE CIE: ABET LAMINATI COUL.: #861 - LUCIDA FINI: LUSTRE

**BOIS**  
Fournir les échantillons pour approbation de l'agencement par l'arch.

CB1 COMPTOIR DE BOIS - ATELIER SURFACE EN ÉRABLE À BORDS ARRONDIS DE 44mm (1 3/4") D'ÉPAISSEUR.  
CPB CONTREPLAQUE DE MERISIER BALTOUQUE PLAQUAGE DE MERISIER DE QUALITÉ SELECT. COUL.: AGENCER À CB1 FINI: MAT

**LÉGENDE DES FINIS**

**BÉTON**  
B1 BÉTON POLI

**BOIS**  
Fournir l'ensemble des échantillons de bois simultanément pour approbation de l'agencement par l'arch.

LA1/ LATE DE PLAFOND BOIS: PIN DIM: 100mm (4") COUL.: TEL QUE BO2  
TB1 TABLETTE DE BOIS ÉRABLE MASSIF NATUREL COUL.: AGENCER À LA1 FINI: VERNIS

**CÉRAMIQUE**  
C1 AGENCEMENT DE CÉRAMIQUE MURALE (FONCÉ) CIE: CENTURA COUL.: COSTA NOVA COUL.: NAVAL  
C1A MAT C1B LUSTRE  
C1\* MOTIF EN ALTERNANCE (A AUX DEUX B - A AUX TROIS B)  
C2 AGENCEMENT DE CÉRAMIQUE MURALE - DOUCHE (PÂLE) CIE: CENTURA COUL.: COSTA NOVA COUL.: BABY BLUE  
C2A MAT C2B LUSTRE  
C2\* MOTIF EN ALTERNANCE (A AUX DEUX B - A AUX TROIS B)  
C3 CÉRAMIQUE PLANCHER DOUCHE CIE: CENTURA COUL.: CLASSIC/TECHNO COUL.: NAVY

**ÉPOXY**  
EP1 COUL.: GRIS MOYEN

**PEINTURE**  
\* PEINTURE LA COULEUR À UNE HAUTEUR DE 2130mm.  
P1 COULEUR GÉNÉRALE PEINTURE MF: #0011 (Poussière de sucre)  
P2 PORTE ET CADRE D'ACIER PEINTURE MF: #0210 (Anse dissimulée)  
P3 COULEUR ACCENT - PÂLE PEINTURE MF: #0644 (Dansons sous la pluie)  
P4 PLAFOND GYPSE PEINTURE MF: #260-0 (Super blanc)  
P5 COULEUR ACCENT - FONCÉ PEINTURE MF: #0620 (Plein d'étoiles)  
P6 COULEUR ACCENT - PÂLE PEINTURE MF: #0645 (Teinte cadre)  
P7 CONDUITS ET MÉC. APPARENTE AU CHOIX DE L'ARCHITECTE

**PLINTHE**  
PL1 VINYLE GÉNÉRAL CIE: FORBO OU ÉQV. MODÈLE: WALL BASE HAUTEUR: 100mm COUL.: ALUMINIUM (C06)  
PL2 PLINTHE À GORGE VINYLE TEL QUE LE PLANCHER HAUTEUR: 100mm MOULURE DE FINITION

**TUILE ACOUSTIQUE**  
TA1 TUILE ACOUSTIQUE DIM: 1220x610 (STANDARD)

**VINYLE DE PLANCHER**  
V1 VINYLE GÉNÉRAL SPHERA ENERGETIC CIE: FORBO OU ÉQV. COUL.: CONCRETE (50202)  
V2 VINYLE ACCENT SPHERA ENERGETIC CIE: FORBO OU ÉQV. COUL.: VIVID DENIM (51207)

**DIVERS**  
CS1 CASIERS PEHD COUL.: DEEP BLUE (S203 - Bradleycorp)  
TB2 TABLETTE D'ALUMINIUM  
TB3 TABLETTE D'ACIER INOXYDABLE  
GPP GRILLE GRATTE-PIEDS  
PA1 PANNEAUX ACOUSTIQUES INSTALLATION: EN QUINCONCE, AU-DESSUS DES MURS DE BLOCS DE BÉTON DIM: 610x1220mm ÉPAISSEUR 25mm COUL.: BEIGE (FBG)  
ML1 MOULURE DE FINITION ALUMINIUM COULEUR: TEL QUE MUR RIDEAU DIM: DÉPASSER DE 6mm DU PANNEAU ACOUSTIQUE.  
PT1 PARTITION DE TOILETTE COUL.: TEL QUE STR3  
CM CLOISON MOBILE TISSUS: QUARRY BLUE (2025) PAR QUADROF DE MAIN PANNEAU EXTENSIBLE DE MÊME COULEUR QUE LES PANNEAUX  
CP COINS PROTECTEURS DÉGAGEMENT: 100mm DU SOL CP1 COIN PROTECTEUR EN "L" DIM: (H) 2350mm x (L) 50 mm CP2 COIN PROTECTEUR EN "J" DIM: (H) 2350mm x (L) 50 mm x ÉP. DU MUR



**NE PAS UTILISER POUR CONSTRUCTION**

**NOTES:**  
L'ENTREPRENEUR GÉNÉRAL DOIT VÉRIFIER TOUTES LES COTES ET DIMENSIONS DE CES DESSINS ET SUR PLACE AVANT DE COMMENCER LES TRAVAUX. TOUTES LES ERREURS ET OMISSIONS DOIVENT ÊTRE SIGNALÉES AUX PROFESSIONNELS. LES DIMENSIONS NE DOIVENT PAS ÊTRE MESURÉES DIRECTEMENT SUR CE DESSIN. CE DESSIN POURRA ÊTRE UTILISÉ POUR LA CONSTRUCTION QU'APRÈS AVOIR ÊTÉ SIGNÉ PAR LES EXPERTS-CONSEILS.

NO.	DATE	ÉMISSION	PAR
7	2025-06-18	ADDENDA A3	CR
4	2025-05-08	SOUMISSION	JFJ
3	2024-10-04	EXÉCUTION - AVANCEMENT 100%	JFJ
2	2024-09-06	EXÉCUTION - AVANCEMENT 75%	JFJ
NO.	DATE	ÉMISSION	PAR


**NOTES GÉNÉRALES - ÉBÉNISTERIE:**

- LIMITER ET FOURNIR L'EMPLACEMENT DES JOINTS DES COMPTOIRS LORS DE L'ÉMISSION DES DESSINS D'ATELIER.
- FOURNIR LES ÉCHANTILLONS DE TOUS LES REVÊTEMENTS DE BOIS SIMULTANÉMENT POUR ANALYSE.
- SAUF SI AUTREMENT INDIQUÉ, TOUTES LES TABLETTES MURALES DOIVENT ÊTRE SUPPORTÉES PAR UN SUPPORT CACHÉ, VOIR DEVIS.


**NOTES SPÉCIFIQUES - ÉBÉNISTERIE**

- ZONE ACCESSIBILITÉ UNIVERSELLE, VOIR DÉTAIL 4/A-802
- ZONE COMPTOIR HAUT
- ÉVIER ET ROBINETTERIE, VOIR ING. MÉC.
- PRISES ÉLECTRIQUES, VOIR ING. ÉLECT.
- LUMINAIRE ENCASTRÉ, VOIR ING. ÉLECT.
- TELEVISEUR PAR LE CLIENT.
- PLINTHE MURALE DE VINYLE, VOIR PLANS DES FINIS.
- PICTOGRAMME EN VINYLE (DÉCHETS, RECYCLAGE ET/OU MATIÈRE ORGANIQUE) À COORDONNER AU CHANTIER.
- VOLET COMPTOIR.
- VERROU DE COMPTOIR DU VOLET AVEC DOUILLE ANTIPOUSSIERE, POSITION À COORD. AU CHANTIER.
- DOUILLE ANTIPOUSSIERE ENCASTRÉE DANS LE COMPTOIR.
- RAIL DU VOLET COMPTOIR, FIXATION SELON LES RECOMMANDATIONS DU FABRICANT.
- NICHE POUR VOLET COMPTOIR.
- PORTE: 2 ÉPAISSEURS MDF (32mm) ET LOQUET DE TYPE "TOUCH-LATCH" DANS LE HAUT ET LE BAS DE LA PORTE.
- PEINTURE PIANO 50mm PLEINE HAUTEUR POUR OUVERTURE À 180°.
- PANNEAU MURAL COURBE (CONTREPLAQUE FLEXIBLE STRATIFIÉ).
- PANNEAU MURAL (CONTREPLAQUE STRATIFIÉ).




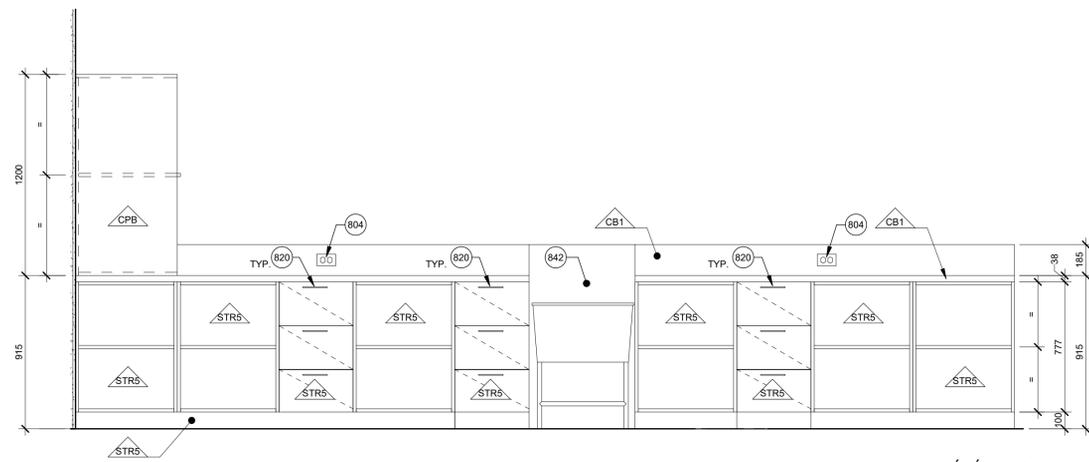


ÉLÉVATION  
M-N1.14.2 - ATELIER  
1:20 A-803

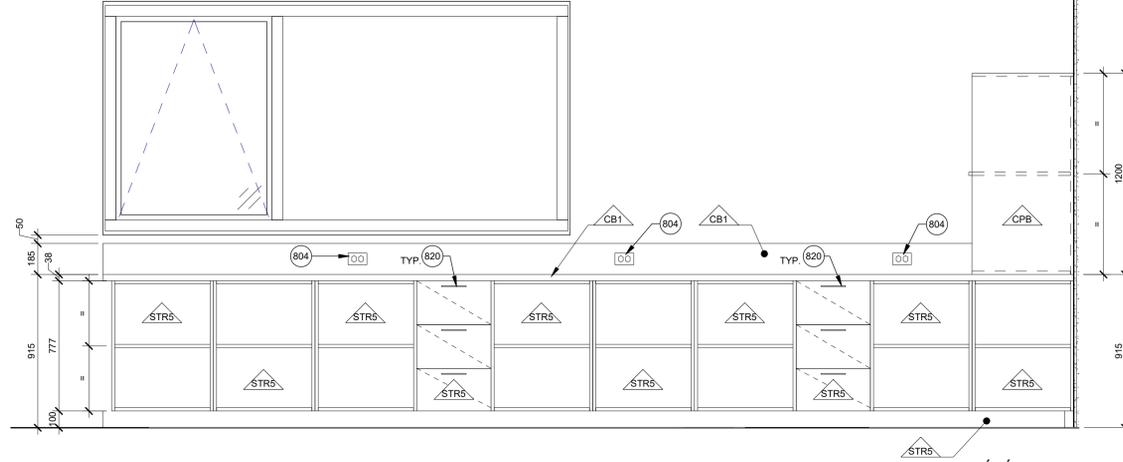


ÉLÉVATION  
M-N1.14.1 - ATELIER  
1:20 A-803

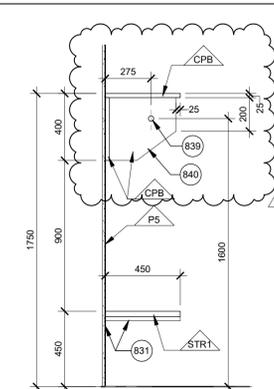


COUPE  
M-N1.13 - V. EMPLOYÉS  
1:20 A-803

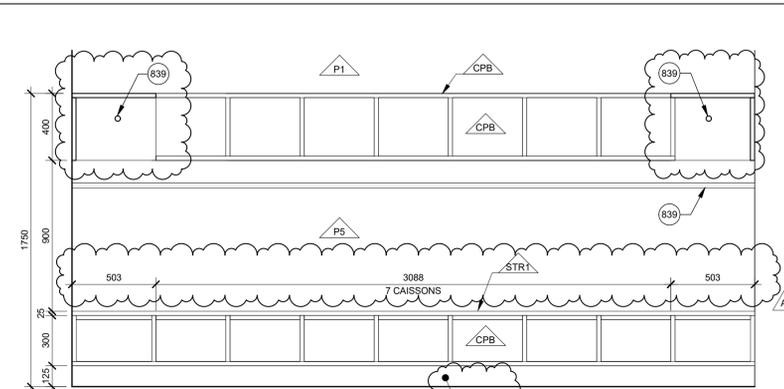


ÉLÉVATION  
M-N1.6 - VESTIAIRE  
1:20 A-803

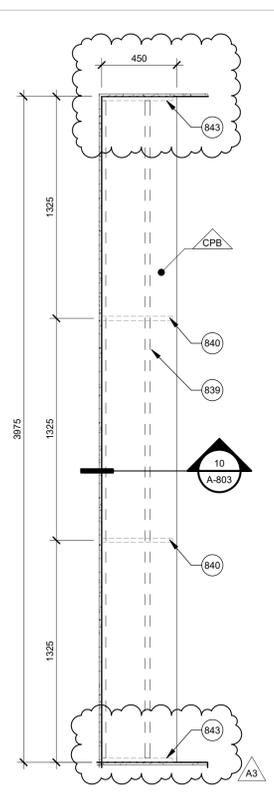


PLAN AGRANDI  
M-N1.13 - V. EMPLOYÉS  
1:20 A-803

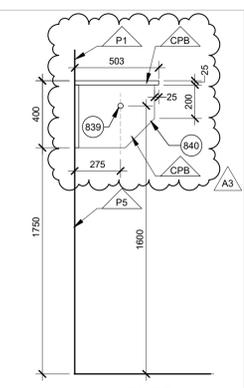


COUPE  
M-N1.6 - VESTIAIRE  
1:20 A-803

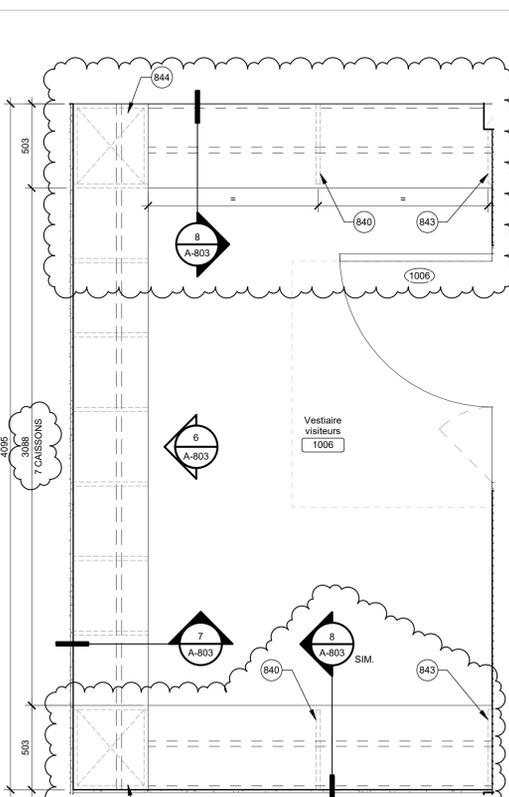

PLAN AGRANDI  
M-N1.6 - VESTIAIRE  
1:20 A-803

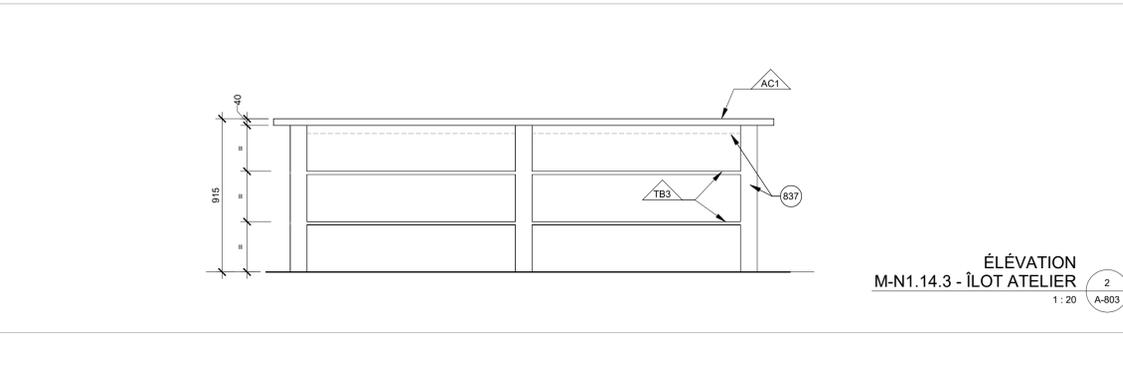

ÉLÉVATION  
M-N1.14.3 - ÎLOT ATELIER  
1:20 A-803

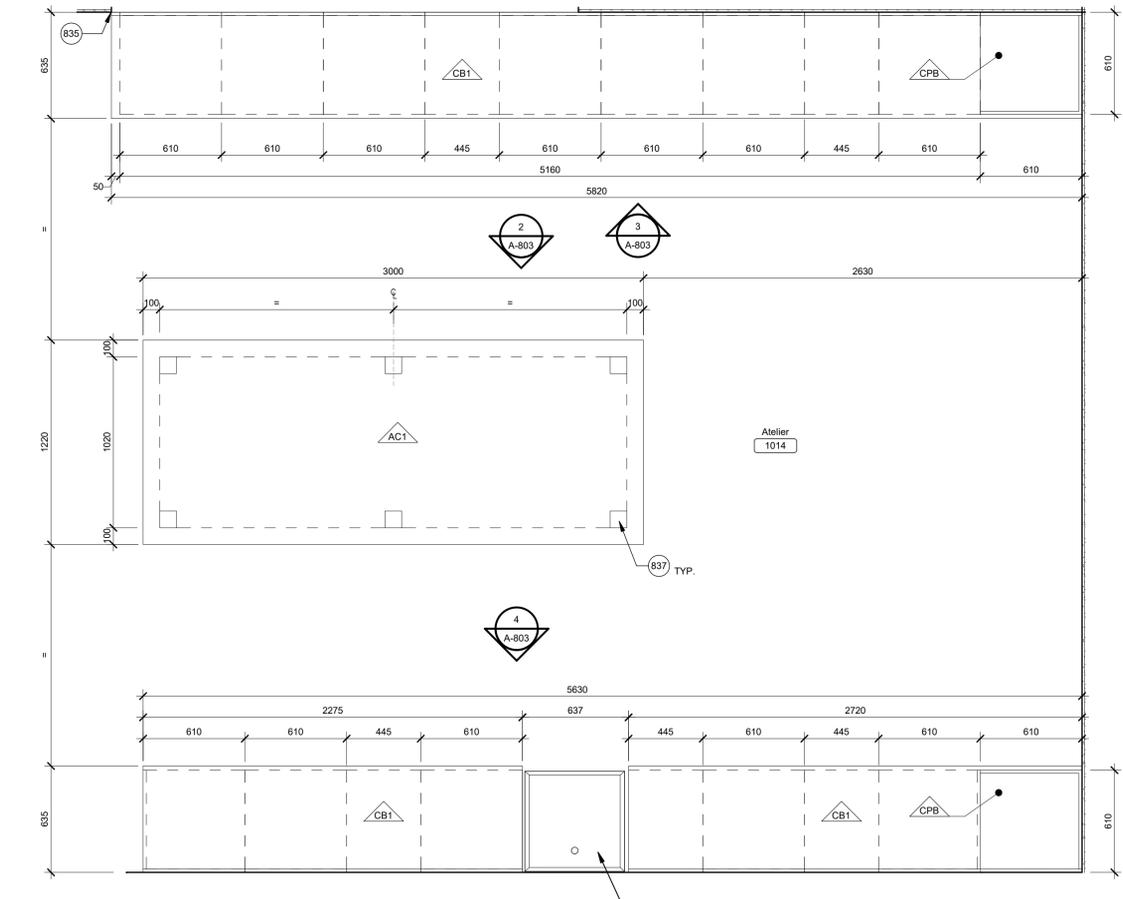

PLAN AGRANDI  
M-N1.14 - ATELIER  
1:20 A-803

**LÉGENDE D'ÉBÉNISTERIE**

**ACIER**  
AC1 COMPTOIR EN ACIER INOXYDABLE À BORD CARRE, ÉPAISSEUR DE 40mm

**SURFACE SOLIDE**  
SS1 CIE: FORMICA COLLECTION - SURFACE SOLID EVERFORM COUL: MORTIER DELAVÉ (601)  
SS2 CIE: FORMICA COLLECTION - SURFACE SOLID EVERFORM COUL: BLANC BRILLANT (109)

**STRATIFIÉ**  
STR1 PUBLIC - BLEU FONCÉ CIE: ABET LAMINATI COUL: #1804 - BLU TENEBRE FINI: MAT  
STR2 PUBLIC - COMPTOIR D'ACCUEIL TEL QUE STR3

**STR3 BOIS**  
CIE: FORMICA COUL: ÉRABLE AMBRÉ #7012 FINI: MAT  
STR4 BUREAUX - BLEU PÂLE CIE: ABET LAMINATI COUL: #801 - AZZURRO TEMPESTA FINI: MAT  
STR5 ATELIER - ORANGE CIE: ABET LAMINATI COUL: #861 - LUCIDA FINI: LUSTRÉ

**BOIS**  
FOURNIR LES ÉCHANTILLONS POUR APPROBATION DE L'AGENCEMENT PAR L'ARCH.  
CB1 COMPTOIR DE BOIS - ATELIER SURFACE EN ERABLE À BORDS ARRONDIS DE 44mm (1 3/4") D'ÉPAISSEUR.  
CPB CONTREPLAQUÉ DE MERISIER BALTIQUE. PLAQUAGE DE MERISIER DE QUALITÉ SELECT. COUL: AGENCER À CB1 FINI: MAT

**LÉGENDE DES FINIS**

**BÉTON**  
B1 BÉTON POLI

**BOIS**  
BOIS PIN (PAR RIG.) APPROBATION DE L'AGENCEMENT PAR L'ARCH.  
LA1 LATTÉ DE PLAFOND DIM: 100mm (4") COUL: TEL QUE BO2  
TB1 TABLETTE DE BOIS ÉRABLE MASSIF NATUREL COUL: AGENCER À LA1 FINI: VERNIS

**CÉRAMIQUE**  
C1 AGENCEMENT DE CÉRAMIQUE MURALE (FONCÉ) CIE: CENTURA COUL: COSTA NOVA COUL: NAVAL  
C1A MAT C1B LUSTRÉ  
C2 AGENCEMENT DE CÉRAMIQUE MURALE - DOUCHE (PÂLE) CIE: CENTURA COUL: COSTA NOVA COUL: BABY BLUE  
C2A MAT C2B LUSTRÉ  
C3 CÉRAMIQUE PLANCHER DOUCHE CIE: CENTURA COUL: CLASSIC/TECHNO COUL: NAVY

**ÉPOXY**  
EP1 COUL: GRIS MOYEN

**PEINTURE**  
\* PEINTURER LA COULEUR À UNE HAUTEUR DE 2130mm.  
P1 COULEUR GÉNÉRALE PEINTURE MF: #0011 (Poussière de sucre)  
P2 PORTE ET CADRE D'ACIER PEINTURE MF: #0210 (Anse dissimulée)  
P3 COULEUR ACCENT - PÂLE PEINTURE MF: #0644 (Dansons sous la pluie)  
P4 PLAFOND GYPSE PEINTURE MF: #260-0 (Super blanc)  
P5 COULEUR ACCENT - FONCÉ PEINTURE MF: #0620 (Plein d'étoiles)  
P6 COULEUR ACCENT PEINTURE MF: #0645 (Tête de girafe)  
P7 CONDUITS ET MÉC. APPARENTE AU CHOIX DE L'ARCHITECTE

**PLINTHE**  
PL1 VINYLE CIE: FORBO OU EQV. MODELE: WALL BASE HAUTEUR: 100mm COUL: ALUMINIUM (C06)  
PL2 PLINTHE À GORGE VINYLE TEL QUE LE PLANCHER HAUTEUR: 100mm MOULURE DE FINITION

**TUILE ACOUSTIQUE**  
TA1 TUILE ACOUSTIQUE DIM: 1220x610 (STANDARD)

**VINYLE DE PLANCHER**  
V1 VINYLE GÉNÉRAL SPHERA ENERGETIC CIE: FORBO OU EQV. COUL: CONCRETE (50202)  
V2 VINYLE ACCENT SPHERA ENERGETIC CIE: FORBO OU EQV. COUL: VIVID DENIM (51207)

**DIVERS**  
CS1 CASIERS PEHD COUL: DEEP BLUE (S203) - Bradleycorp  
TB2 TABLETTE D'ALUMINIUM  
TB3 TABLETTE D'ACIER INOXYDABLE  
GSP GRILLE GRATTE-PIEDS  
PA1 PANNEAUX ACOUSTIQUES INSTALLATION: EN QUINCONCE, AU-DESSUS DES MURS DE BLOCS DE BÉTON DIM: 610x1220 mm ÉPAISSEUR 25mm COUL: BEIGE (F50)  
ML1 MOULURE DE FINITION ALUMINIUM COULEUR: TEL QUE MUR RIDEAU DIM: DÉPASSER DE 6mm DU PANNEAU ACOUSTIQUE.  
PT1 PARTITION DE TOILETTE COUL: TEL QUE STR3  
CM CLOISON MOBILE TISSUS: QUARRY BLUE (2026) PAR OUTILS OF MAIN PANNEAU EXTENSIBLE DE MÊME COULEUR QUE LES PANNEAUX  
CP COINS PROTÉCTEURS DÉGAGEMENT: 100mm DU SOL  
CP1 COIN PROTÉCTEUR EN "L" DIM: (H) 2350mm x (L-L) 50 mm  
CP2 COIN PROTÉCTEUR EN "J" DIM: (H) 2350mm x (L-L) 50 mm x ÉP. DU MUR



**NE PAS UTILISER POUR CONSTRUCTION**

**NOTES:**  
L'ENTREPRENEUR GÉNÉRAL DOIT VÉRIFIER TOUTES LES COTES ET DIMENSIONS DE CES DESSINS ET SUR PLACE AVANT DE COMMENCER LES TRAVAUX. TOUTES LES ERREURS ET OMISSIONS DOIVENT ÊTRE SIGNALÉES AUX PROFESSIONNELS. LES DIMENSIONS NE DOIVENT PAS ÊTRE MESURÉES DIRECTEMENT SUR CE DESSIN. CE DESSIN POURRA ÊTRE UTILISÉ POUR LA CONSTRUCTION QU'APRÈS AVOIR ÊTÉ SIGNÉ PAR LES EXPERTS-CONSEILS.

NO.	DATE	ÉMIS	PAR
7	2025-06-18	ADDENDA A3	CR
1	2025-05-08	SOUMISSION	JFJ
3	2024-10-04	EXÉCUTION - AVANCEMENT 100%	JFJ
2	2024-09-06	EXÉCUTION - AVANCEMENT 75%	JFJ
NO.	DATE	ÉMIS	PAR

**NOTES GÉNÉRALES - ÉBÉNISTERIE:**

- LIMITER ET FOURNIR L'EMPLACEMENT DES JOINTS DES COMPTOIRS LORS DE L'ÉMISSION DES DESSINS D'ATELIER.
- FOURNIR LES ÉCHANTILLONS DE TOUS LES REVÊTEMENTS DE BOIS SIMULTANÉMENT POUR ANALYSE.
- SAUF SI AUTREMENT INDIQUÉ, TOUTES LES TABLETTES MURALES DOIVENT ÊTRE SUPPORTÉES PAR UN SUPPORT CACHÉ, VOIR DEVIS.

**NOTES SPÉCIFIQUES - ÉBÉNISTERIE**

- ZONE ACCESSIBILITÉ UNIVERSELLE, VOIR DÉTAIL 4/A-802
- ZONE COMPTOIR HAUT
- ÉVIER ET ROBINETTERIE, VOIR ING. MÉC.
- PRISES ÉLECTRIQUES, VOIR ING. ELECT.
- LUMINAIRE ENCASTRÉ, VOIR ING. ELECT.
- TELEVISEUR PAR LE CLIENT.
- PLINTHE MURALE DE VINYLE, VOIR PLANS DES FINIS.
- PICTOGRAMME EN VINYLE (DECHETS, RECYCLAGE ET/OU MATIERE ORGANIQUE) À COORDONNER AU CHANTIER.
- VOLET COMPTOIR.
- VERROU DE COMPTOIR DU VOLET AVEC DOUILLE ANTIPOUSSIERE. POSITION À COORD. AU CHANTIER.
- DOUILLE ANTIPOUSSIERE ENCASTRÉE DANS LE COMPTOIR.
- RAIL DU VOLET COMPTOIR, FIXATION SELON LES RECOMMANDATIONS DU FABRICANT.
- NICHE POUR VOLET COMPTOIR.
- PORTE: 2 ÉPAISSEURS MDF (32mm) ET LOQUET DE TYPE "TOUCH-LATCH" DANS LE HAUT ET LE BAS DE LA PORTE.
- PEINTURE PIANO 50mm PLEINE HAUTEUR POUR OUVERTURE À 180°.
- PANNEAU MURAL COURBE (CONTREPLAQUÉ FLEXIBLE STRATIFIÉ).
- PANNEAU MURAL (CONTREPLAQUÉ STRATIFIÉ).
- POIGNÉE TYPE 1, VOIR DEVIS.
- POIGNÉE TYPE 2, VOIR DEVIS.
- CENTRE DE RECYCLAGE Euro-Cargo SIMPLE, VOIR DEVIS.
- CENTRE DE RECYCLAGE Euro-Cargo DOUBLE, VOIR DEVIS.
- CENTRE DE RECYCLAGE Euro-Cargo TRIPLE, VOIR DEVIS.
- TYP.: TABLETTES AJUSTABLES SUR CRÉMAILLÈRES.
- PASSE-DECHETS, VOIR DEVIS. DIMENSIONS DE L'OUVERTURE SELON LES RECOMMANDATIONS DU FABRICANT.
- SERRURE, VOIR DEVIS (SYSTÈME DE CLÉ À COORDONNER EN CHANTIER).
- COMPTOIR ESCAMOTABLE - PEINTURE SUR COMPTOIR.
- PORTE DE FERMETURE - PEINTURE PIANO.
- PASSE-FILS DIAMÈTRE 75mm EN INOX. EMBLACEMENT À COORDONNER SUR PLACE.
- SUPPORT DISSIMULÉ DE GYPSE ET ANCRÉE À LA DALLE (PLAQUE 89x89 EN ACIER SOUDÉE À LA BASE) ET AU MUR DE BLOC.
- HSS 75x75 SOUDÉ À CELUI DANS LE MUR.
- ALIGNER.
- PANNEAU DE REMPLISSAGE TEL QUE FINI ADJACENT.
- PIED ET STRUCTURE EN ACIER.
- POLE D'ALUMINIUM CAL. 16 / DIA. 33mm (1 5/16")
- SUPPORT INTERMÉDIAIRE.
- LOGO HORS CONTRAT. FOND DE VISSAGE À COORDONNER EN CHANTIER.
- PLAQUE D'ACIER INOXYDABLE MURALE (FINI TEL QUE AC1), VOIR DEVIS.
- SUPPORT LATÉRAL.
- CAISSON DE COIN FERMÉ.

**DROITS D'AUTEUR:**  
AUCUNE PARTIE DE CE DESSIN NE PEUT ÊTRE UTILISÉE POUR UN AUTRE PROJET SANS L'APPROBATION ÉCRITE DE CARDIN JULIEN INC.

**Cardin Julien**

6963, rue Saint-Hubert, Montréal (Québec) H2S 2N1  
Téléphone: 514 272-6798 • courriel: cardin@cardinjulien.com  
www.cardinjulien.com

PROJET:  
**Pavillon d'accueil - Bois de l'Équerre**  
**NOUVEAU BÂTIMENT**  
49 RANG DE L'ÉQUERRE, LAVAL, QC H7L 6A3

TITRE:  
**ÉBÉNISTERIE - ATELIER & VESTIAIRES**

CONÇU: HFJ/JF	DATE: 2023/05/01	ND: 22-2022
DESSINÉ: AFM	FIC/2022_A_GEN-2023	FEUILLE: 29/33
VÉRIFIÉ: JFJ	ÉCH.: Comme Indiqué	<b>A-803</b>

2025-06-19 09:54:56

NOTES :

L'ENTREPRENEUR GÉNÉRAL DOIT VÉRIFIER TOUTES LES COTES ET DIMENSIONS DE CES DESSINS ET SUR PLACE AVANT DE COMMENCER LES TRAVAUX. TOUTES LES ERREURS ET OMISSIONS DOIVENT ÊTRE SIGNALÉES AUX PROFESSIONNELS. LES DIMENSIONS NE DOIVENT PAS ÊTRE MESURÉES DIRECTEMENT SUR CE DESSIN. CE DESSIN POURRA ÊTRE UTILISÉ POUR LA CONSTRUCTION QU'APRÈS AVOIR ÉTÉ SIGNÉ PAR LES EXPERTS-CONSEILS.

NO.	DATE	ÉMIS	PAR
7	2025-06-18	ADDENDA A3	CR
4	2025-05-08	SOUMISSION	JFJ
3	2024-10-04	EXÉCUTION - AVANCEMENT 100%	JFJ
2	2024-09-06	EXÉCUTION - AVANCEMENT 75%	JFJ
NO.	DATE	ÉMIS	PAR

ÉMISSIONS

NOTES GÉNÉRALES - ÉBÉNISTERIE :

- LIMITER ET FOURNIR L'EMPLACEMENT DES JOINTS DES COMPTOIRS LORS DE L'ÉMISSION DES DESSINS D'ATELIER.
- FOURNIR LES ÉCHANTILLONS DE TOUS LES REVÊTEMENTS DE BOIS SIMULTANÉMENT POUR ANALYSE.
- SAUF SI AUTREMENT INDIQUÉ, TOUTES LES TABLETTES MURALES DOIVENT ÊTRE SUPPORTÉES PAR UN SUPPORT CACHÉ, VOIR DEVIS.

NOTES SPÉCIFIQUES - ÉBÉNISTERIE

801	ZONE ACCESSIBILITÉ UNIVERSELLE, VOIR DÉTAIL 4/A-802
802	ZONE COMPTOIR HAUT
803	ÉVIER ET ROBINETTERIE, VOIR ING. MÉC.
804	PRISES ÉLECTRIQUES, VOIR ING. ELECT.
805	LUMINAIRE ENCASTRÉ, VOIR ING. ELECT.
806	TELEVISEUR PAR LE CLIENT.
807	PLINTE MURALE DE VINYLE, VOIR PLANS DES FINIS.
809	PICTOGRAMME EN VINYLE (DÉCHETS, RECYCLAGE ET/OU MATIÈRE ORGANIQUE) À COORDONNER AU CHANTIER.
810	VOLET COMPTOIR.
811	VERROU DE COMPTOIR DU VOLET AVEC DOUILLE ANTIPOUSSIÈRE, POSITION À COORD. AU CHANTIER.
812	DOUILLE ANTIPOUSSIÈRE ENCASTRÉE DANS LE COMPTOIR.
813	RAIL DU VOLET COMPTOIR, FIXATION SELON LES RECOMMANDATIONS DU FABRICANT.
814	NICHE POUR VOLET COMPTOIR.
815	PORTE: 2 ÉPAISSEURS MDF (32mm) ET LOQUET DE TYPE "TOUCH-LATCH" DANS LE HAUT ET LE BAS DE LA PORTE.
816	PEINTURE RIANO 50mm PLEINE HAUTEUR POUR OUVERTURE À 180°.
817	PANNEAU MURAL COURBE (CONTREPLAQUE FLEXIBLE STRATIÉ).
818	PANNEAU MURAL (CONTREPLAQUE STRATIÉ).
819	PANNEAU DE RENFORT RECOURVÉ DE STRATIÉ.
820	POIGNÉE TYPE 1, VOIR DEVIS.
821	POIGNÉE TYPE 2, VOIR DEVIS.
822	CENTRE DE RECYCLAGE Euro-Cargo SIMPLE, VOIR DEVIS.
823	CENTRE DE RECYCLAGE Euro-Cargo DOUBLE, VOIR DEVIS.
824	CENTRE DE RECYCLAGE Euro-Cargo TRIPLE, VOIR DEVIS.
825	TYP.: TABLETTES AJUSTABLES SUR CRÉMAILLÈRES.
826	PASSE-DÉCHETS, VOIR DEVIS. DIMENSIONS DE L'OUVERTURE SELON LES RECOMMANDATIONS DU FABRICANT.
827	SERRURE, VOIR DEVIS (SYSTÈME DE CLÉ À COORDONNER EN CHANTIER).
828	COMPTOIR ESCAMOTABLE - PEINTURE SUR COMPTOIR.
829	PORTE DE FERMETURE - PEINTURE PIANO.
830	PASSE-FILS DIAMÈTRE 75mm EN INOX. EMBLEMEMENT À COORDONNER SUR PLACE.
831	SUPPORT DISSIMULÉ EN ALUMINIUM EXTRUDÉ, PRÉVOIR FOND DE VISSAGE, VOIR DEVIS.
832	ÉVIER EN SURFACE SOLIDE.
833	STRUCTURE EN HSS 75x75 @ MAX 1500mm c/c INSÉRÉE DANS LA CLOISON DE GYPSE ET ANCRÉE À LA DALLE (PLAQUE 89x89 EN ACIER SOUDÉE À LA BASE) ET AU MUR DE BLOC.
834	HSS 75x75 SOUDÉ À CELUI DANS LE MUR.
835	ALIGNER.
836	PANNEAU DE REMPLISSAGE TEL QUE FINI ADJACENT.
837	PIED ET STRUCTURE EN ACIER.
839	POLE D'ALUMINIUM CAL. 16 / DIA. 33mm (1 5/16")
840	SUPPORT INTERMÉDIAIRE.
841	LOGO HORS CONTRAT, FOND DE VISSAGE À COORDONNER EN CHANTIER.
842	PLAQUE D'ACIER INOXYDABLE MURALE (FINI TEL QUE AC1), VOIR DEVIS.
843	SUPPORT LATÉRAL.
844	CAISSON DE COIN FERMÉ.

DROITS D'AUTEUR :

AUCUNE PARTIE DE CE DESSIN NE PEUT ÊTRE UTILISÉE POUR UN AUTRE PROJET SANS L'APPROBATION ÉCRITE DE CARDIN JULIEN INC.

**Cardin Julien**

6963, rue Saint-Hubert, Montréal (Québec) H2S 2N1  
Téléphone: 514 272-6798 • courriel: cardin@cardinjulien.com  
www.cardinjulien.com

PROJET :

**Pavillon d'accueil - Bois de l'Équerre**

**NOUVEAU BÂTIMENT**

49 RANG DE L'ÉQUERRE, LAVAL, QC H7L 6A3

TITRE :

**ÉBÉNISTERIE - BANCS**

CONÇU : HJ/JFJ	DATE : 2023/05/01	ND : 22-2022
DESSINÉ : AFM	FIG/2022_A_GEN-2023	FEUILLE : 30/33
VÉRIFIÉ : JFJ	ÉCH. : Comme Indiqué	<b>A-804</b>

**LÉGENDE D'ÉBÉNISTERIE**

**ACIER**

AC1 COMPTOIR EN ACIER INOXYDABLE À BORD CARRE, ÉPAISSEUR DE 40mm

**SURFACE SOLIDE**

SS1 CIE: FORMICA COLLECTION - SURFACE SOLID EVERFORM COUL.: MORTIER DELAVÉ (601)

SS2 CIE: FORMICA COLLECTION - SURFACE SOLID EVERFORM COUL.: BLANC BRILLANT (109)

**STRATIÉ**

STR1 PUBLIC - BLEU FONCÉ  
CIE: ABET LAMINATI  
COUL.: #1804 - BLU TENEBRE  
FINI: MAT

STR2 PUBLIC - COMPTOIR D'ACCUEIL  
TEL QUE STR3

STR3 BOIS  
CIE: FORMICA  
COUL.: ÉRABLE AMBRÉ #7012  
FINI: MAT

STR4 BUREAUX - BLEU PÂLE  
CIE: ABET LAMINATI  
COUL.: #851 - AZZURRO TEMPESTA  
FINI: MAT

STR5 ATELIER - ORANGE  
CIE: ABET LAMINATI  
COUL.: #861 - LUCIDA  
FINI: LUSTRÉ

**BOIS**

FOURNIR LES ÉCHANTILLONS POUR APPROBATION DE L'AGENCEMENT PAR L'ARCH.

CB1 COMPTOIR DE BOIS - ATELIER  
SURFACE EN ÉRABLE À BORDS ARRONDIS DE 44mm (1 3/4") D'ÉPAISSEUR.

CPB CONTREPLAQUE DE MERISIER BALTOUQUE  
PLAQUAGE DE MERISIER DE QUALITÉ SELECT.  
COUL.: AGENCER À CB1  
FINI: MAT

**LÉGENDE DES FINIS**

**BÉTON**

B1 BÉTON POLI

**BOIS**

FOURNIR L'ENSEMBLE DES ÉCHANTILLONS DE BOIS SIMULTANÉMENT POUR APPROBATION DE L'AGENCEMENT PAR L'ARCH.

LA1/LA3 LATTE DE PLAFOND BOIS PIN  
DIM: 100mm (4")  
COUL.: TEL QUE BOZ

TB1 TABLETTE DE BOIS ÉRABLE MASSIF NATUREL  
COUL.: AGENCER À LA1  
FINI: VERNIS

**CÉRAMIQUE**

C1 AGENCEMENT DE CÉRAMIQUE MURALE (FONCÉ)  
CIE: CENTURA  
COUL.: COSTA NOVA  
COUL.: NAVAL

C1A MAT C1B LUSTRÉ

C1\* MOTIF EN ALTERNANCE (A AUX DEUX B + A AUX TROIS B)

C2 AGENCEMENT DE CÉRAMIQUE MURALE - DOUILLE (PÂLE)  
CIE: CENTURA  
COUL.: COSTA NOVA  
COUL.: BABY BLUE

C2A MAT C2B LUSTRÉ

C2\* MOTIF EN ALTERNANCE (A AUX DEUX B + A AUX TROIS B)

C3 CÉRAMIQUE PLANCHER DOUILLE  
CIE: CENTURA  
COL: CLASSIC/TECHNO  
COUL.: NAVY

B	A	B	A	B	A	B	B
A	B	B	A	B	B	B	A

**ÉPOXY**

EP1 COUL.: GRIS MOYEN

**PEINTURE**

\* PEINTURER LA COULEUR À UNE HAUTEUR DE 2130mm

P1 COULEUR GÉNÉRALE  
PEINTURE MF: #0011 (Poussière de sucre)

P2 PORTE ET CADRE D'ACIER  
PEINTURE MF: #0210 (Anse dissimulée)

P3 COULEUR ACCENT - PÂLE  
PEINTURE MF: #0644 (Dansons sous la pluie)

P4 PLAFOND GYPSE  
PEINTURE MF: #260-0 (Super blanc)

P5 COULEUR ACCENT - FONCÉ  
PEINTURE MF: #0620 (Plein d'étoiles)

P6 COULEUR ACCENT  
PEINTURE MF: #0645 (Tête de girafe)

P7 COULEUR ACCENT ET MÉC. APPARENTE  
AU CHOIX DE L'ARCHITECTE

**PLINTHE**

PL1 VINYLE  
CIE: FORBO OU EQV.  
MODELE: WALL BASE  
HAUTEUR: 100mm  
COUL.: ALUMINIUM (C06)

PL2 PLINTE À GORGE VINYLE TEL QUE LE PLANCHER  
HAUTEUR: 100mm  
MOULURE DE FINITION

**TUILE ACOUSTIQUE**

TA1 TUILE ACOUSTIQUE  
DIM: 1220x610 (STANDARD)

**VINYLE DE PLANCHER**

V1 VINYLE GÉNÉRAL SPHERA ENERGETIC  
CIE: FORBO OU EQV.  
COUL.: CONCRETE (50202)

V2 VINYLE ACCENT SPHERA ENERGETIC  
CIE: FORBO OU EQV.  
COUL.: VIVID DENIM (51207)

**DIVERS**

CS1 CASIERS PEHD  
COUL.: DEEP BLUE (S203) - Bradleycorp

TB2 TABLETTE D'ALUMINIUM

TB3 TABLETTE D'ACIER INOXYDABLE

GGP GRILLE GRATTE-PIEDS









PA1 PANNEAUX ACOUSTIQUES  
INSTALLATION: EN QUINCONCE, AU-DESSUS DES MURS DE BLOCS DE BÉTON  
DIM: 610x1220mm ÉPAISSEUR 25mm  
COUL: BEIGE (F80)


ML1 MOULURE DE FINITION ALUMINIUM  
COULEUR: TEL QUE MUR RIDEAU  
DIM: DÉPASSER DE 6mm DU PANNEAU ACOUSTIQUE.

PT1 PARTITION DE TOILETTE  
COUL: TEL QUE STR3

CM CLOISON MOBILE  
TISSUS: QUARRY BLUE (2026) PAR OUTFORD OF MANE  
PANNEAU EXTENSIBLE DE MÊME COULEUR QUE LES PANNEAUX

CP COINS PROTÉCTEURS  
DÉGAGEMENT: 100mm DU SOL  
CP1 COIN PROTÉCTEUR EN "L"  
DIM: (H) 2350mm x (L-L) 50 mm  
CP2 COIN PROTÉCTEUR EN "J"  
DIM: (H) 2350mm x (L-L) 50 mm x ÉP. DU MUR

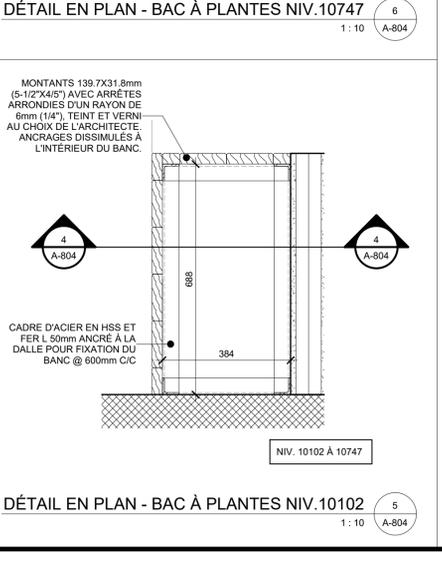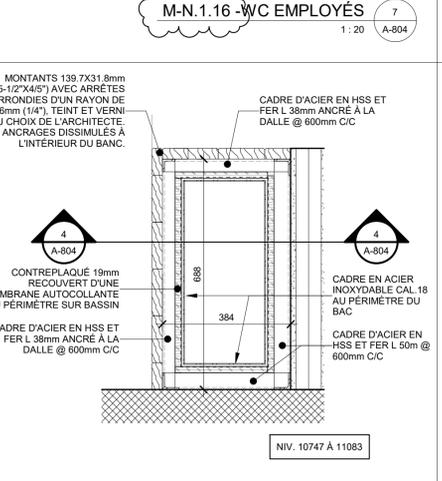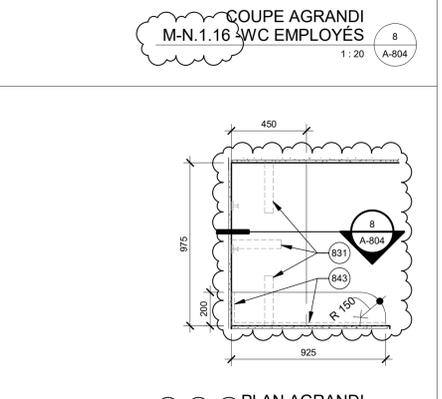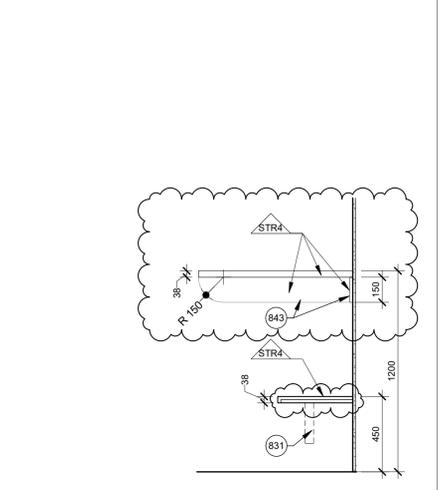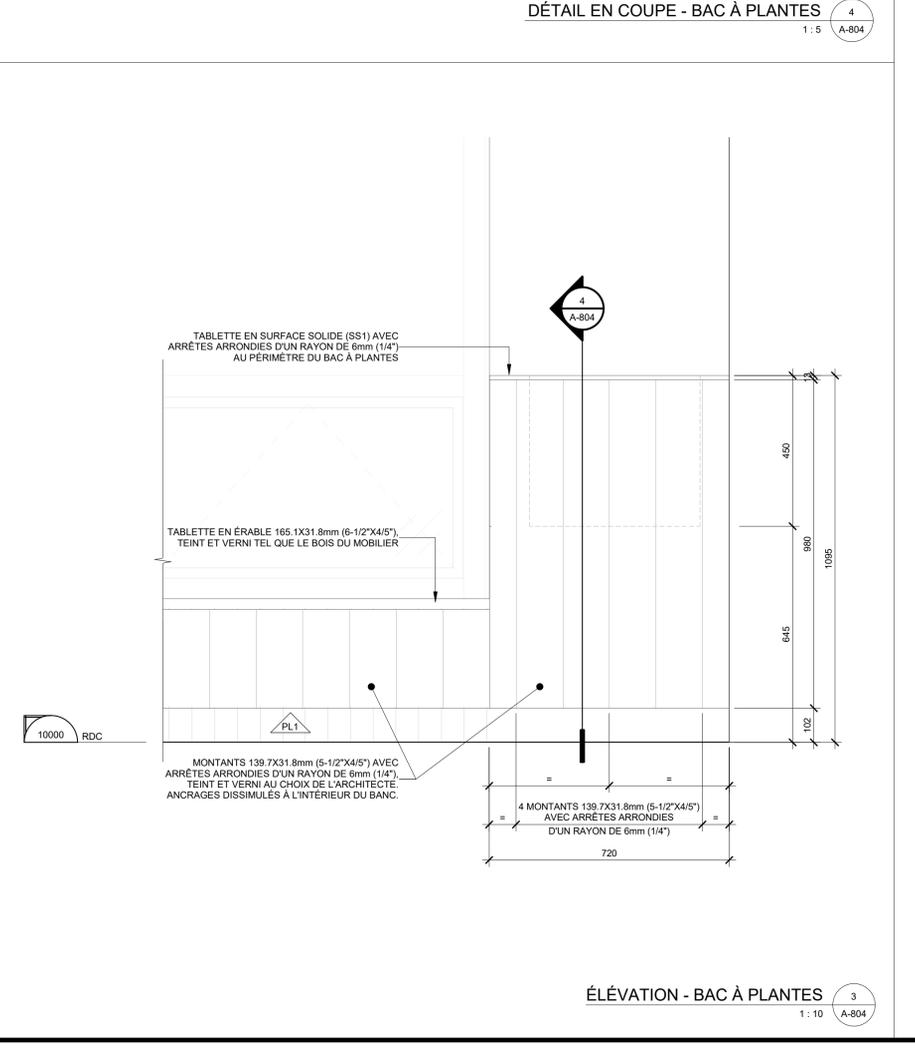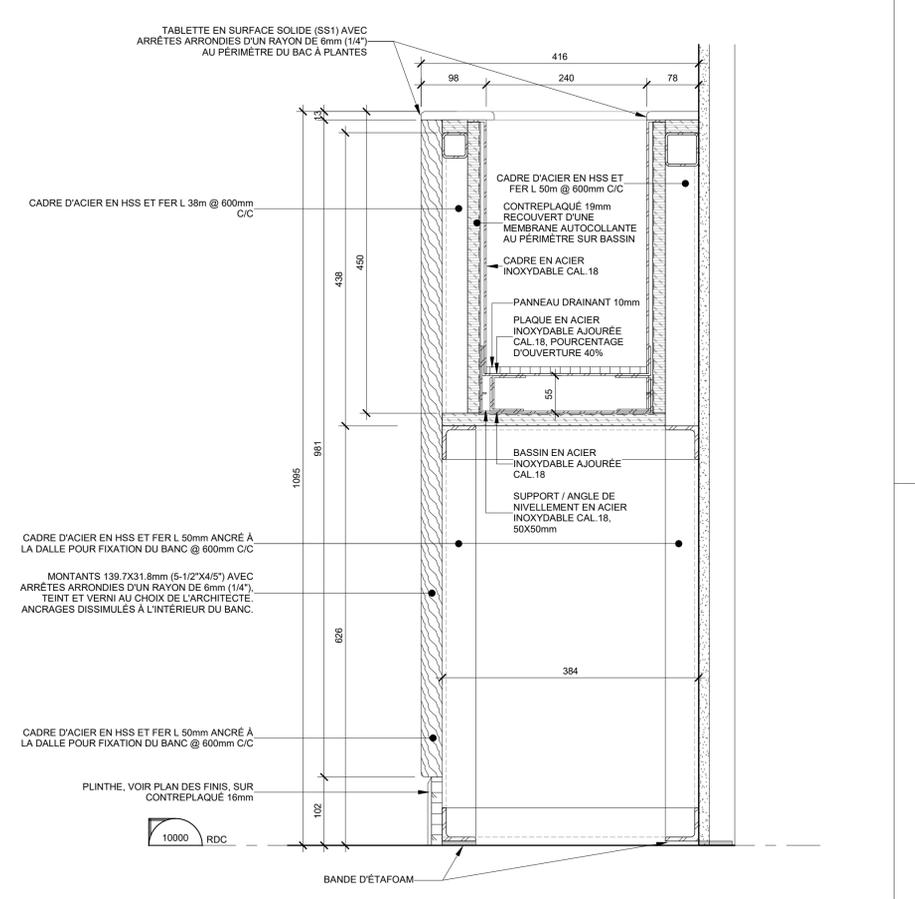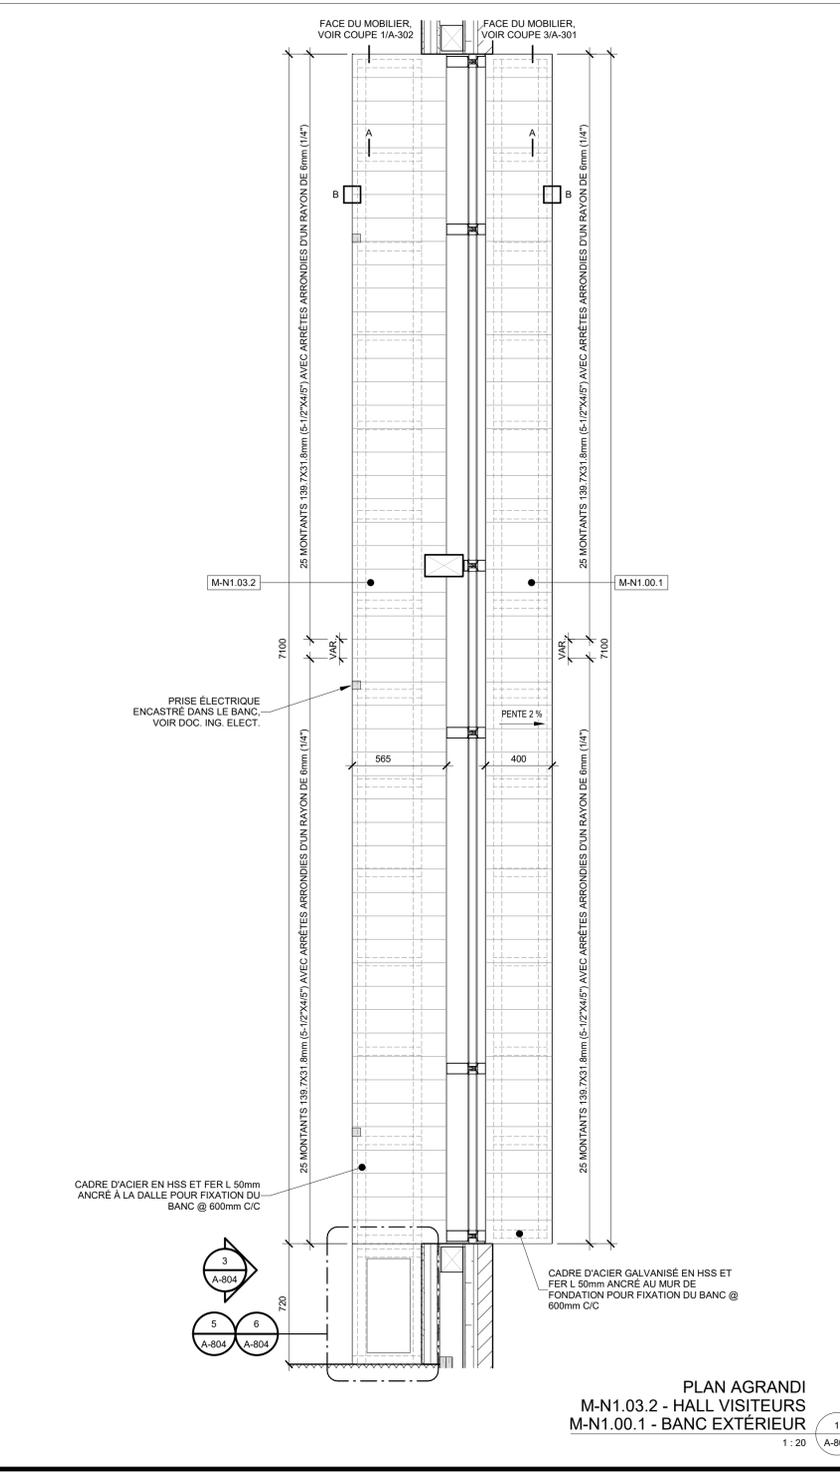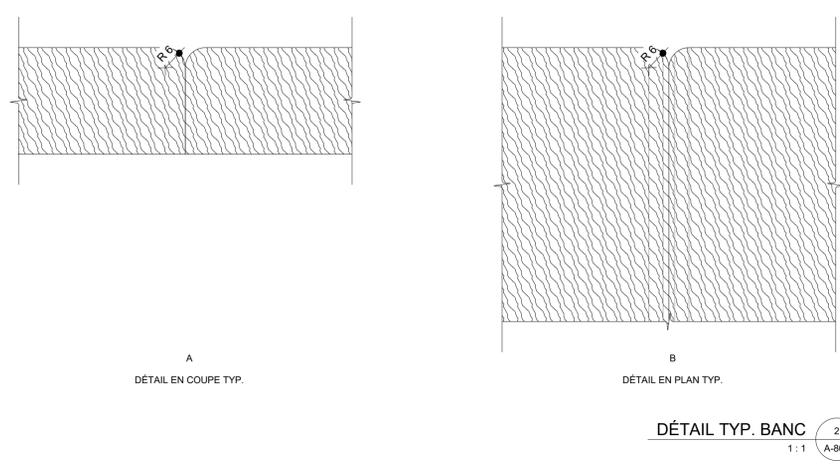

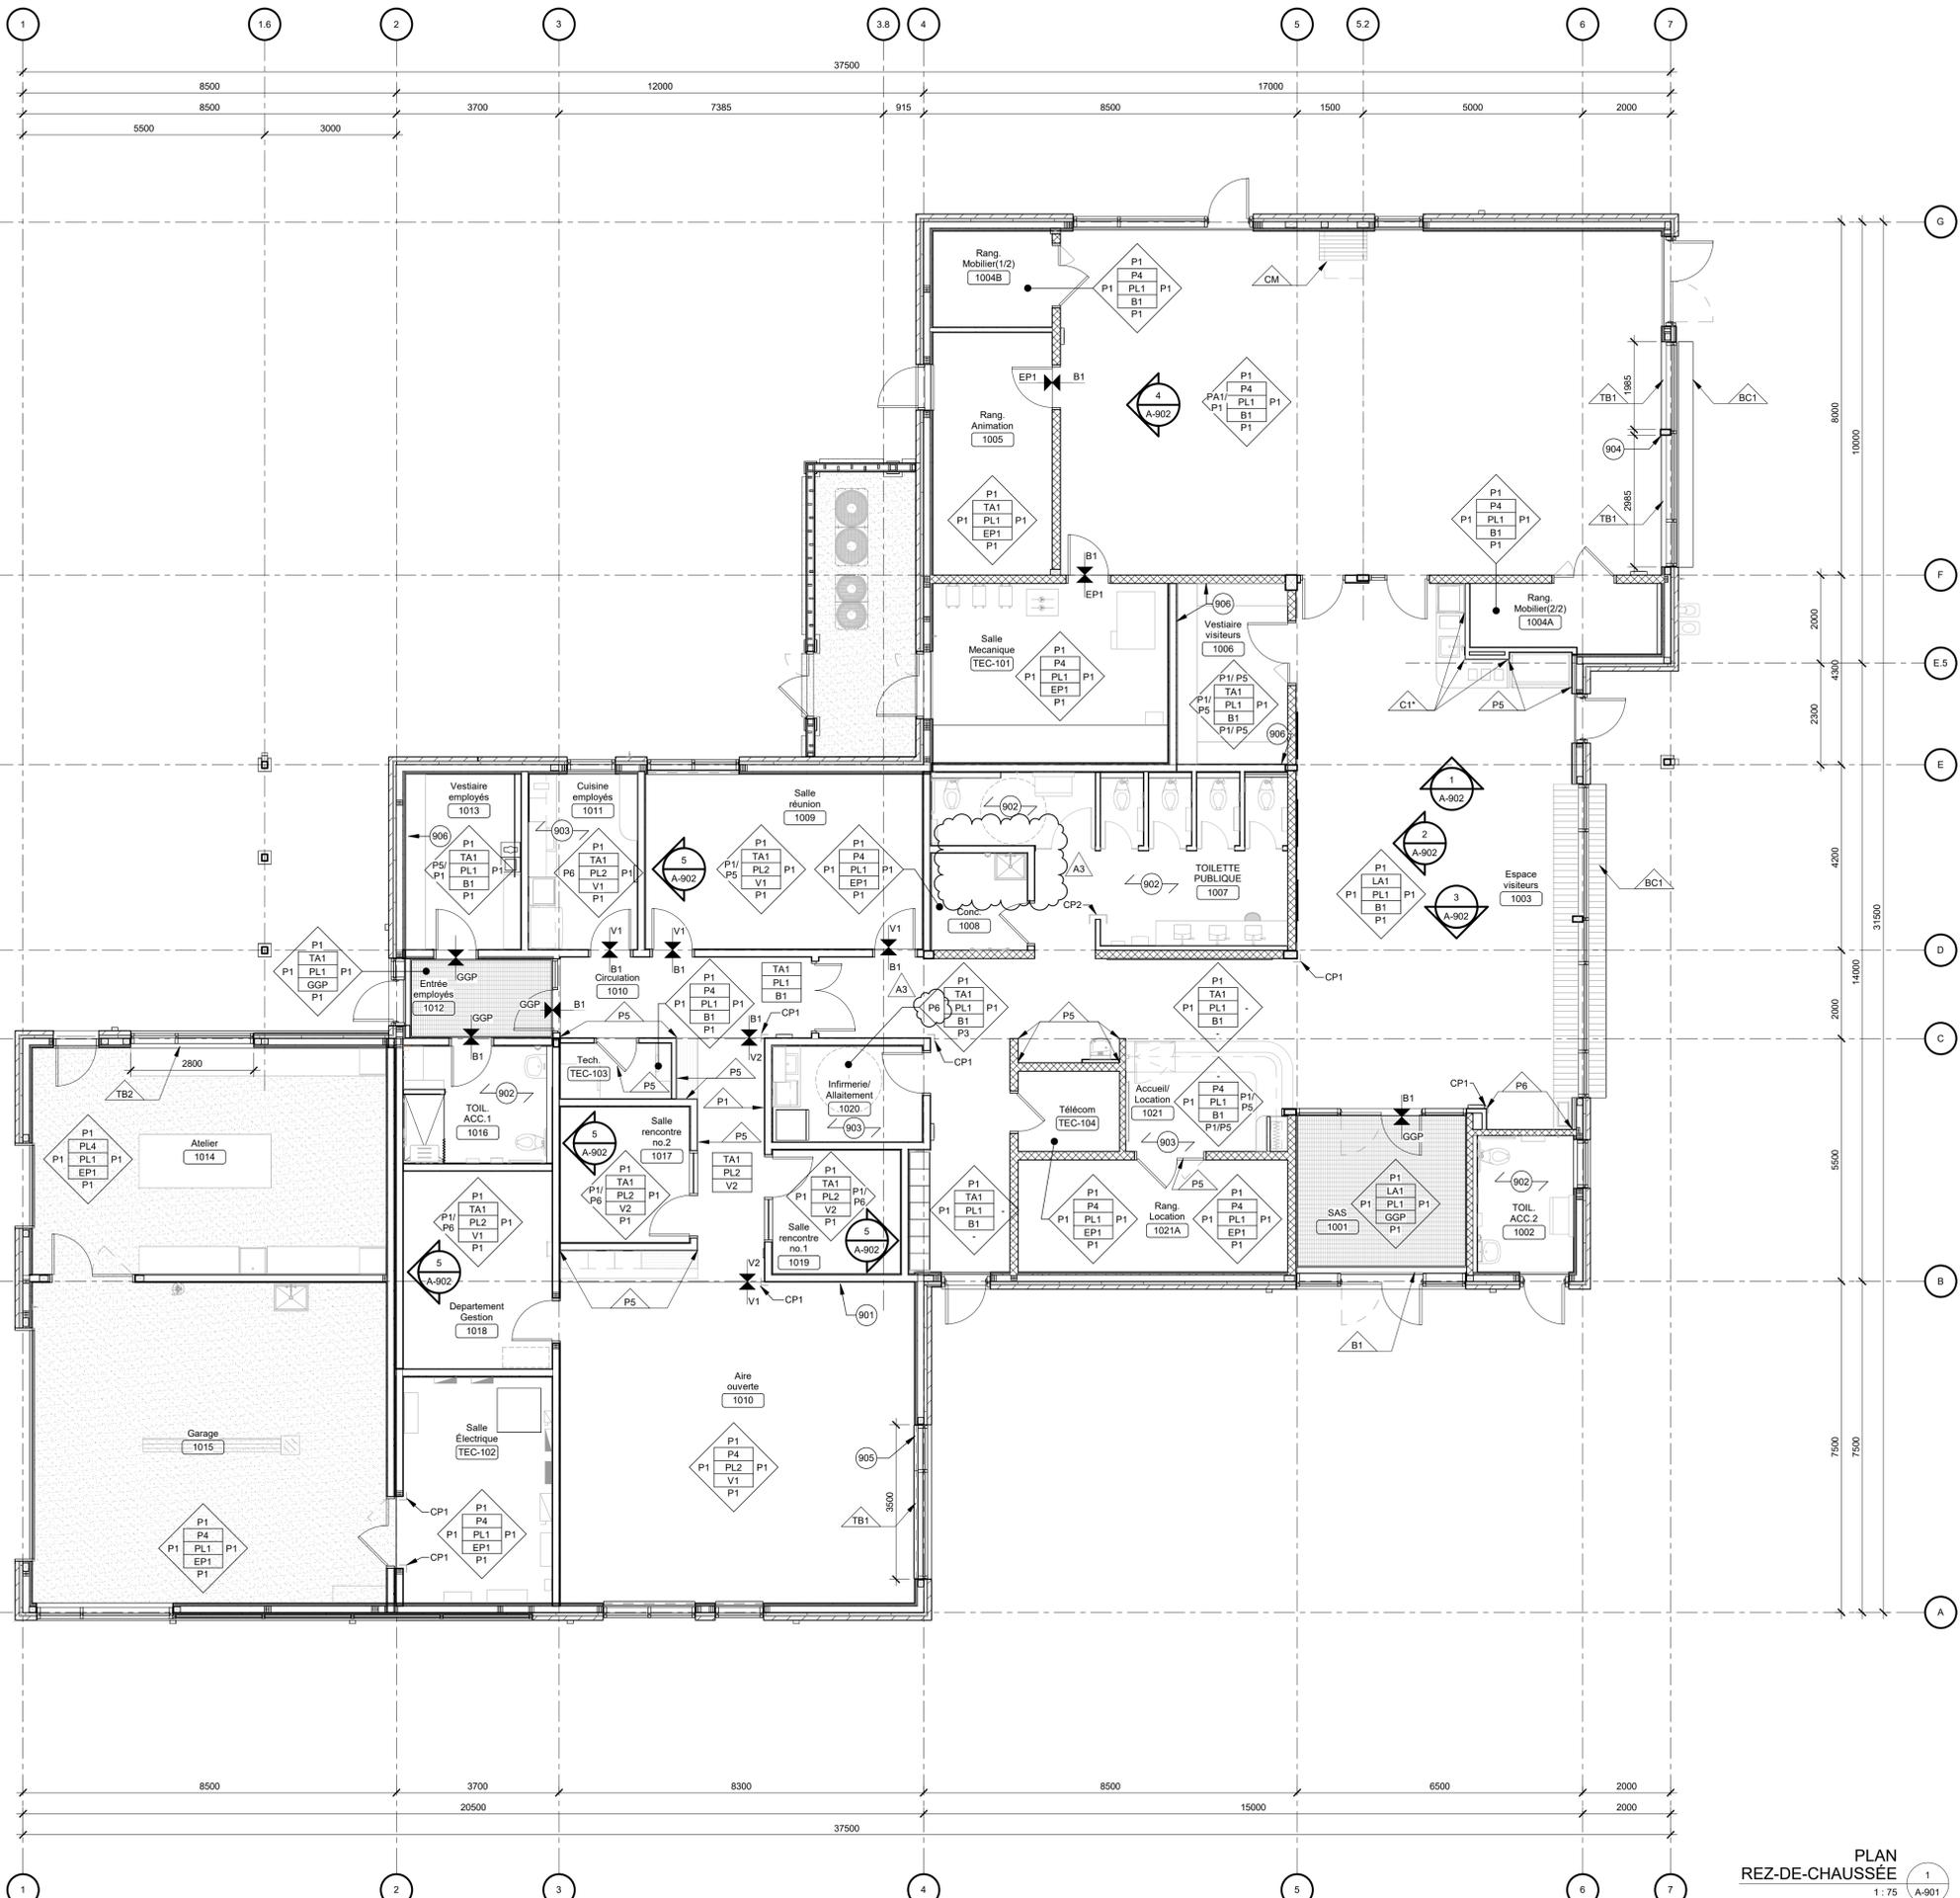

PLAN REZ-DE-CHAUSSÉE  
1 : 75

- NOTES GÉNÉRALES - FINIS :**
1. PRODUIRE UN ÉCHANTILLON DE CHAQUE COULEUR DE PEINTURE SUR PLACE POUR RÉVISION PAR L'ARCHITECTE.
  2. SAUF INDICATION CONTRAIRE, PEINTURER TOUTES LES CLOISONS DE LA COULEUR P1.
  3. SAUF INDICATION CONTRAIRE, PEINTURER TOUTES LES CLOISONS SUR LEUR PLEINE HAUTEUR LORSQUE CELLES-CI SONT VISIBLES.
  4. SAUF INDICATION CONTRAIRE, PEINTURER TOUS LES PLAFONDS EN GYPSE DE LA COULEUR P4.
  5. SAUF INDICATION CONTRAIRE, PEINTURER TOUS LES CADRES ET PORTES D'ACIER DE LA COULEUR P2.
  6. SAUF INDICATION CONTRAIRE, DANS UN LOCAL SANS PLAFOND, PEINTURER TOUS LES ÉLÉMENTS D'ÉLECTROMÉCANIQUES (CONDUIITS, DIFFUSEURS, RETOURS, SUPPORTS, ETC.) DE LA COULEUR P4 LORSQUE CELUX-CI SONT VISIBLES.
  7. SAUF INDICATION CONTRAIRE, PRÉVOIR UNE MOULURE DE TRANSITION À LA JOINTION ENTRE DEUX FINIS, LORSQU'APPLICABLE. PRÉVOIR LES MOULURES DE TRANSITION AU CENTRE DES PORTES EN POSITION FERMÉE.
  8. PRÉVOIR PEINTURER TOUTES LES SURFACES DES SALLES ÉLECTRIQUE ET MÉCANIQUE À L'EXCEPTION DES CONTRÔLES IGIFIGES.
  9. PEINTURER TOUTES LES BASES DE BÉTON POUR LES ÉQUIPEMENTS ÉLECTROMÉCANIQUES DE FINI EP1.
  10. TOUTES LES TABLETTES DE BOIS AUX FENÊTRES SONT DE FINI TB1.
  11. ASSURER L'ALIGNEMENT DES PANNEAUX ACoustIQUES ENTRE LES TROIS MURS DU HALL VISITEURS.

**NOTES SPÉCIFIQUES - FINIS**

901	REVÊTEMENT "TABLEAU BLANC" INFORMATIONS SUR LES FINIS, SE RÉFÉRER AUX AGRANDIS INTÉRIEURS
902	PRÉCISION SUR LES FINIS, SE RÉFÉRER AUX PAGES D'ÉBÉNISTERIE
903	ALIGNER LA TABLETTE À LA COLONNE DE BOIS DÉPASSEMENT DE LA TABLETTE DE 25mm DU MUR
904	PEINTURE ACCENT DU SOL À 1750mm DE HAUT

**LÉGENDE DES FINIS**

**BÉTON**  
B1 BÉTON POLI

**BOIS**  
BOIS : ÉCHANTILLONS DE BOIS SIMULTANÉMENT POUR APPROBATION DE L'AGENCEMENT PAR L'ARCH.

LA1/ LA3 LATTISSE DE PLAFOND (PAR IN) DIM : 100mm (4") COUL : TEL QUE BO2

TB1 TABLETTE DE BOIS ÉRABLE MASSIF NATUREL COUL : AGENCER À LA1 FINI : VERNIS

**CÉRAMIQUE**

C1 AGENCEMENT DE CÉRAMIQUE MURALE (FONCE)  
CIE : CENTURA COUL : COSTA NOVA COUL : NAVAL

C1A MAT C1B LUSTRE

C1A\* MOTIF EN ALTERNANCE (A AUX DEUX B - A AUX TROIS B)

C2 AGENCEMENT DE CÉRAMIQUE MURALE - DOUCHE (PALE)  
CIE : CENTURA COUL : COSTA NOVA COUL : BABY BLUE

C2A MAT C2B LUSTRE

C2\* MOTIF EN ALTERNANCE (A AUX DEUX B - A AUX TROIS B)

C3 CÉRAMIQUE PLANCHER DOUCHE  
CIE : CENTURA COUL : CLASSICTECHNO COUL : NAVY

**ÉPOXY**  
EP1 COUL : GRIS MOYEN

**PEINTURE**  
P1 PEINTURE LA COULEUR À UNE HAUTEUR DE 2130mm.

P4 PLAFOND GYPSE PEINTURE MF : #260-0 (Super blanc)

P5 COULEUR ACCENT - FONCE PEINTURE MF : #0011 (Poussière de sucre)

P2 PORTE ET CADRE D'ACIER PEINTURE MF : #0210 (Anse dissimulée)

P3 COULEUR ACCENT - PALE PEINTURE MF : #0644 (Dansons sous la pluie)

PL1 VINYLE CIE : FORBO OU EQV MODELE : WALL BASE HAUTEUR : 100mm COUL : ALUMINIUM (C06)

PL2 PLINTE À GORGE VINYLE TEL QUE LE PLANCHER HAUTEUR : 100mm MOULURE DE FINITION

**TUILE ACOUSTIQUE**  
TA1 TUILE ACOUSTIQUE DIM : 1220x610 (STANDARD)

**VINYLE DE PLANCHER**  
V1 VINYLE GÉNÉRAL SPHERA ENERGETIC CIE : FORBO OU EQV COUL : CONCRETE (50202)

V2 VINYLE ACCENT SPHERA ENERGETIC CIE : FORBO OU EQV COUL : VIVID DENIM (51207)

**DIVERS**

CS1 CASIERS PEHD COUL : DEEP BLUE (S203) - Bradleycorp

TB2 TABLETTE D'ALUMINIUM

TB3 TABLETTE D'ACIER INOXYDABLE

GGP GRILLE GRATTE-PIEDS

PA1 PANNEAUX ACOUSTIQUES INSTALLATION : EN QUINCONCE, AU-DESSUS DES MURS DE BLOCS DE BÉTON DIM : 610x1220 mm ÉPAISSEUR 25mm COUL : BEIGE (FB0)

ML1 MOULURE DE FINITION ALUMINIUM COULEUR : TEL QUE MUR RIDEAU DIM : DÉPASSER DE 6mm DU PANNEAU ACOUSTIQUE.

PT1 PARTITION DE TOILETTE COUL : TEL QUE STR3

CM CLOISON MOBILE TISSUS : QUARRY BLUE (2026) PAR OUTILS OF WAYNE PANNEAU EXTENSIBLE DE MÊME COULEUR QUE LES PANNEAUX


CP COINS PROTECTEURS DÉGAGEMENT : 100mm DU SOL  
CP1 COIN PROTECTEUR EN "L" DIM : (H) 2350mm x (L) 50 mm  
CP2 COIN PROTECTEUR EN "U" DIM : (H) 2350mm x (L) 50 mm x ÉP. DU MUR



NE PAS UTILISER POUR CONSTRUCTION

**NOTES :**  
L'ENTREPRENEUR GÉNÉRAL DOIT VÉRIFIER TOUTES LES COTES ET DIMENSIONS DE CES DESSINS ET SUR PLACE AVANT DE COMMENCER LES TRAVAUX. TOUTES LES ERREURS ET OMISSIONS DOIVENT ÊTRE SIGNALÉES AUX PROFESSIONNELS. LES DIMENSIONS NE DOIVENT PAS ÊTRE MESURÉES DIRECTEMENT SUR CE DESSIN. CE DESSIN POURRA ÊTRE UTILISÉ POUR LA CONSTRUCTION QU'APRÈS AVOIR ÊTÉ SIGNÉ PAR LES EXPERTS-CONSEILS.

NO.	DATE	ÉMISSIONS	ÉMIS	PAR
7	2025-06-18	ADDENDA A3		CR
5	2025-06-04	ADDENDA A1		CR
4	2025-05-08	SCOMMISSION		JFJ
3	2024-10-04	EXÉCUTION - AVANCEMENT 100%		JFJ
2	2024-09-06	EXÉCUTION - AVANCEMENT 75%		JFJ
NO.	DATE	ÉMIS		PAR

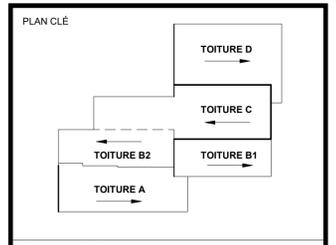

**LÉGENDE GÉNÉRALE**

XXX	NUMÉRO DE PORTE	X	BULLE D'AXE
NOM	NOM ET NUMÉRO DE PIÈCE	1	BULLE DE RÉFÉRENCE - DÉTAIL
XX m²	TYPE DE MUR	X-XXX	BULLE DE RÉFÉRENCE - COUPE
CX 12	LIGNE DE COUPE	1	BULLE DE RÉFÉRENCE - ÉLEVATION
PENTE	SENS DE LA PENTE	XX XXX	BULLE DE NIVEAU
CHANGEMENT DE FINI	ÉTIQUETTE ÉBÉNISTERIE (NUMÉRO MOBILIER (SI PLUSIEURS DANS LE LOCAL) 2 DERNIER CHIFFRE DU NUMÉRO DE LOCAL) NIVEAU		

**ABÉVIATIONS**  
SIM SIMILAIRE  
INV INVERSÉ  
TYP TYPIQUE  
H.C. HORS CONTRAT  
L.L. LINTÉAU LIBRE

O.B. OUVERTURE BRUTE  
O.L. OUVERTURE LIBRE  
P.H. POINT HAUT  
P.B. POINT BAS

**LÉGENDE DES FINIS**

ROSE DES FINIS

MUR PLAFOND PLINTE PLANCHER

CHANGEMENT DE FINI

**DROITS D'AUTEUR :**  
AUCUNE PARTIE DE CE DESSIN NE PEUT ÊTRE UTILISÉE POUR UN AUTRE PROJET SANS L'APPROBATION ÉCRITE DE CARDIN JULIEN INC.

**Cardin Julien**

6963, rue Saint-Hubert, Montréal (Québec) H2S 2N1  
Téléphone : 514 272-6798 • courriel:cardin@cardinjulien.com  
www.cardinjulien.com

**PROJET :**  
Pavillon d'accueil - Bois de l'Équerre  
**NOUVEAU BÂTIMENT**  
49 RANG DE L'ÉQUERRE, LAVAL, QC H7L 6A3

**TITRE :**  
PLANS DES FINIS - REZ-DE-CHAUSSÉE

CONÇU : HJF/JJ	DATE : 2023/05/01	ND : 22-2022
DESSINÉ : AFM	FIG/2022_A_GEN-2023	FEUILLE : 31/33
VÉRIFIÉ : JFJ	ÉCH. : Comme Indiqué	<b>A-901</b>

2025-06-19 09:56:13