

RÉFECTION DES SALLES DE BANQUET DU CENTRE COMMUNAUTAIRE INTERGÉNÉRATIONNEL D'OUTREMONT

999 Ave McEachran, Outremont, QC H2V 3E6

No. D'APPEL D'OFFRES : 2575-AOP-TRV10

No. PROJET : 25016



ENVERGURE DES TRAVAUX :

RÉFECTION DES PLANCHERS, DE LA PEINTURE, REMPLACEMENT DES LUMINAIRES ET DES STORES DES SALLES DE BANQUET DE CENTRE COMMUNAUTAIRE INTERGÉNÉRATIONNEL D'OUTREMONT

LISTE DES DESSINS :

ÉMIS	NUMÉRO	TITRE	RÉVISION
SÉRIE 000 - GÉNÉRAL			
✓	A-000	PAGE TITRE - LISTE DES DESSINS	RÉV. ADD. 1
✓	A-001	PHOTOS DE L'EXISTANT	RÉV. 00
SÉRIE 150 - PLANS DES FINIS			
✓	A-150	PLAN DES FINIS NIVEAU ESTRADA EXISTANT/DÉMO ET NOUVEAU	RÉV. ADD. 1
SÉRIE 200 - PLANS DE PLAFOND RÉFLÉCHI			
✓	A-200	PLAN DE PLAFOND RÉFLÉCHI NIVEAU ESTRADA EXISTANT/DÉMOLITION ET NOUVEAU	RÉV. ADD. 1
SÉRIE 700 - AMÉNAGEMENT INTÉRIEUR			
✓	A-700	ÉLÉVATIONS INTÉRIEURES DE LA SALLE DE BANQUET ET DE LA GARDERIE / SALLE D'ARTS PLASTIQUES	RÉV. 00


"TOUS DROITS RÉSERVÉS 2025"
SALEM ARCHITECTURE

SCEAU :



L'ENTREPRENEUR GÉNÉRAL DOIT VÉRIFIER TOUTES LES COTES, DIMENSIONS ET INDICATIONS AUX PLANS. LES DIMENSIONS NE DOIVENT PAS ÊTRE PRISES DIRECTEMENT SUR CE DESSIN À L'AIDE D'UNE ÉCHELLE. TOUTES LES ERREURS ET OMISSIONS DOIVENT ÊTRE SIGNALÉES AUX PROFESSIONNELS AVANT LE DÉBUT DES TRAVAUX.

PLAN CLÉ :

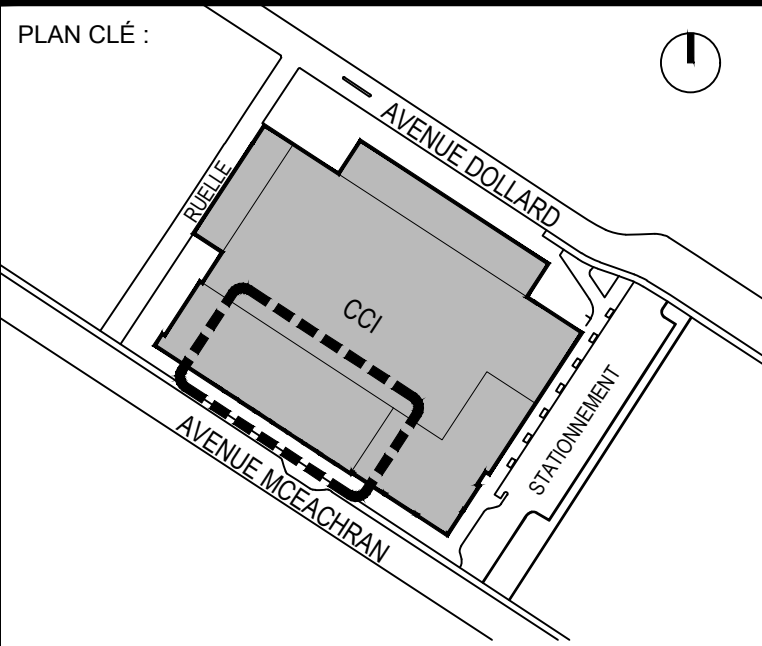

02	2025.07.17	ÉMIS POUR ADDENDA 1	DT
01	2025.07.03	ÉMIS POUR SOUMISSION	
No.	DATE	RÉVISIONS	

CE PLAN NE DOIT PAS ÊTRE UTILISÉ POUR CONSTRUCTION

SEULS LES DOCUMENTS "ÉMIS POUR CONSTRUCTION" SCÉLLÉS ET SIGNÉS PAR L'ARCHITECTE POURRONT ÊTRE UTILISÉS POUR L'EXÉCUTION DES TRAVAUX DE CONSTRUCTION.

ARCHITECTE :

SALEM
ARCHITECTURE

Jad Salem, architecte jad@salem.archi
www.salemarchitecture.ca
5056 Chemin de la Côte-des-Neiges,
Montréal, Qc. Suite 202
t : (514) 836-1810


PROJET :
RÉFECTION DES SALLES DE BANQUET DU
CENTRE COMMUNAUTAIRE
INTERGÉNÉRATIONNEL D'OUTREMONT (CCI)

999 AVE. MCEACHRAN,
OUTREMONT QC. H2V 3E6

TITRE DE LA PAGE :

PAGE TITRE
LISTE DES DESSINS

Conçu par : JS	Échelle : TEL QU'INDIQUÉ	Dossier : 25016
Dessiné par : MDB	No de Dossier du Client :	No de Page :
Vérifié par : JS	Date : JUN 2025	A-000
	Émission :	

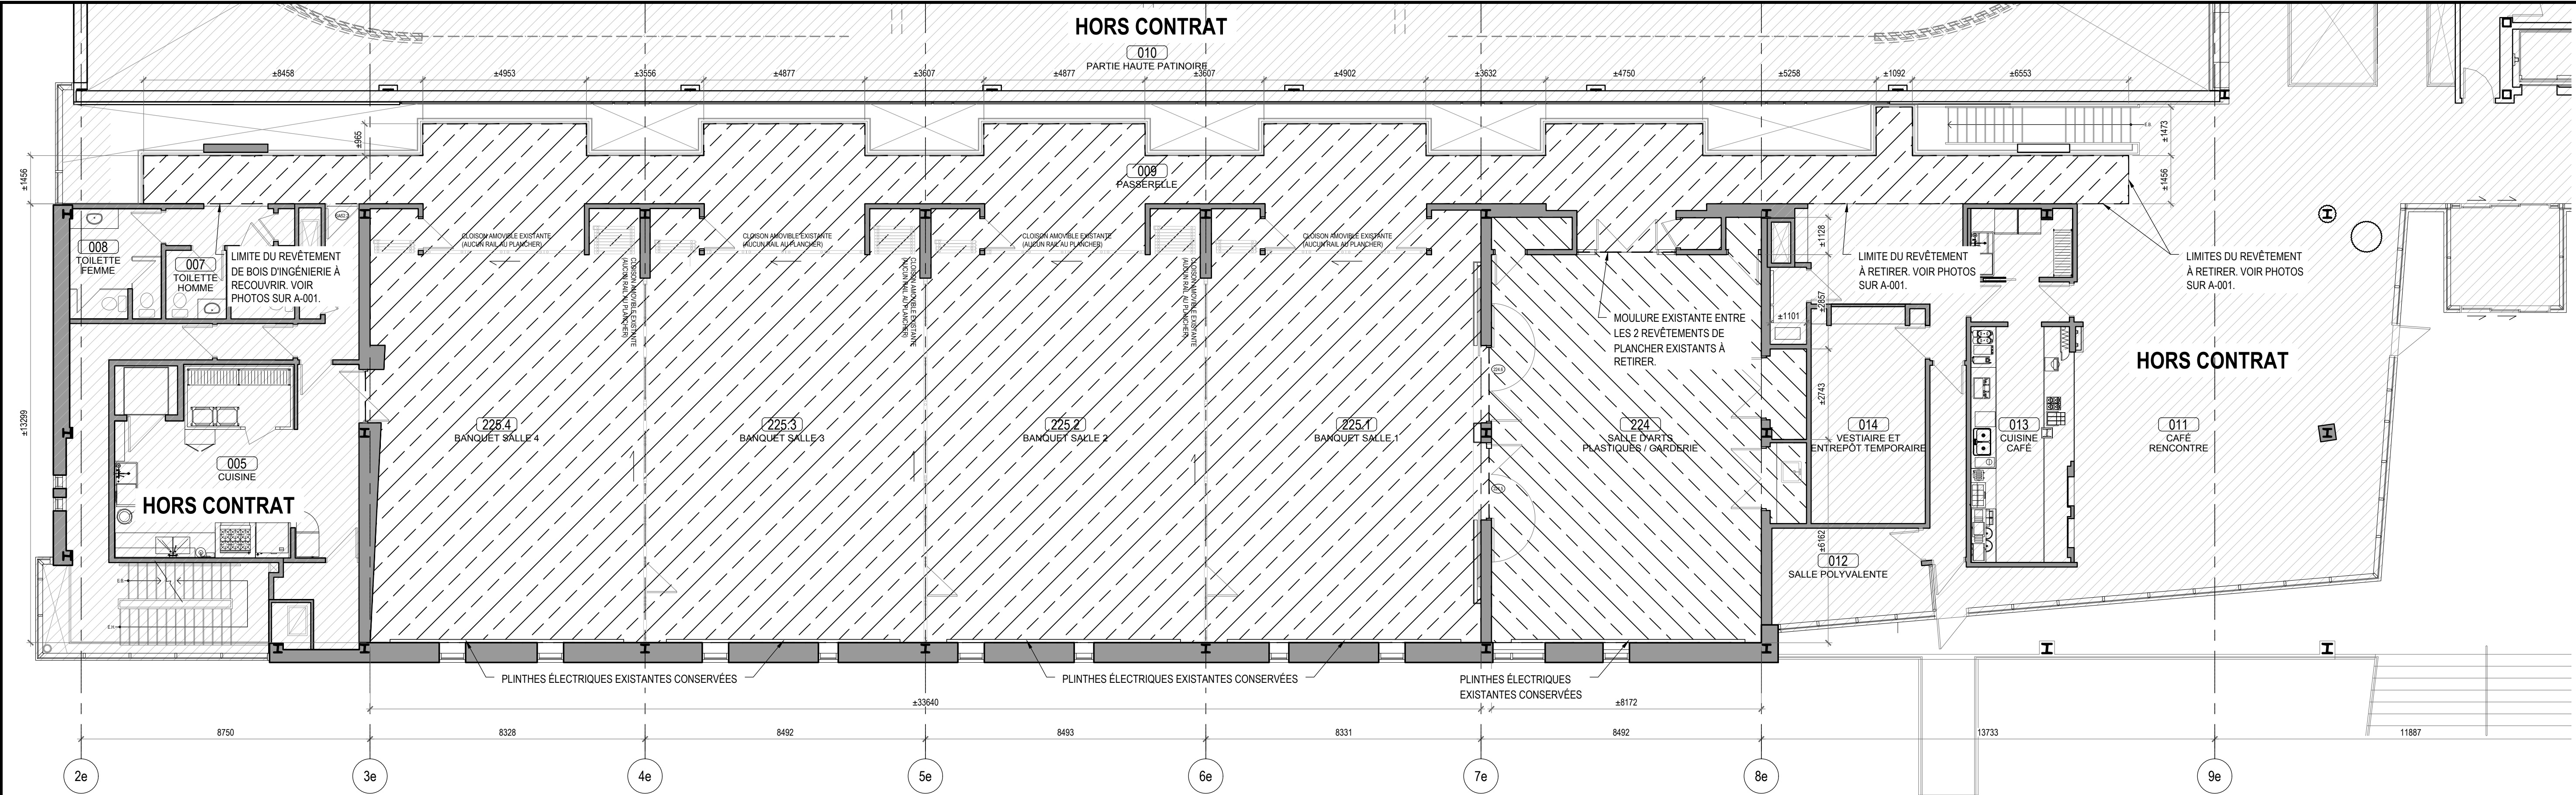

NOTES GÉNÉRALES DE DÉMOLITION:

A. DANS LES SALLES DE BANQUET 1 À 4, LA PASSERELLE ET LA SALLE D'ARTS PLASTIQUES / GARDERIE : TOUT LE REVÊTEMENT DE PLANCHER EXISTANT EN BOIS D'INGÉNIEUR ET DE VINYLE SONT À RECOUVRIR D'UN NOUVEAU FINI DE PLANCHER EN VINYLE. LA SURFACE CONSERVÉE DEVRA ÊTRE PRÉPARÉE TEL QUE RECOMMANDÉ PAR LE MANUFACTURIER AVANT LA POSE DU NOUVEAU FINI DE PLANCHER.

B. TOUTES LES PLINTHES DE BOIS SONT À ENLEVER EN VUE DE L'INSTALLATION D'UN NOUVEAU REVÊTEMENT DE PLANCHER ET D'UNE NOUVELLE PLINTE MURALE.

C. LES FINIS DE PLANCHER ADJACENTS QUI SONT CONSERVÉS ET NON RECOUVERTS (EX. CÉRAMIQUE) SONT À PROTÉGER DURANT LES TRAVAUX.

LÉGENDE:

HORS CONTRAT

CLOISONS EXISTANTES À CONSERVER

PORTE ET CADRE EXISTANTS À CONSERVER

LÉGENDE DE DÉMOLITION:

REVÊTEMENT DE PLANCHER EN BOIS D'INGÉNIEUR EXISTANT À RECOUVRIR AVEC LE NOUVEAU FINI DE VINYLE
+/- 561,12m²


REVÊTEMENT DE PLANCHER EN TUILLES DE VINYLE EXISTANT À RECOUVRIR AVEC LE NOUVEAU FINI DE VINYLE
+/- 109m²

EXISTANT / DÉMOLITION

PLAN DES FINIS 01

ÉCHELLE: 1:100

A-150

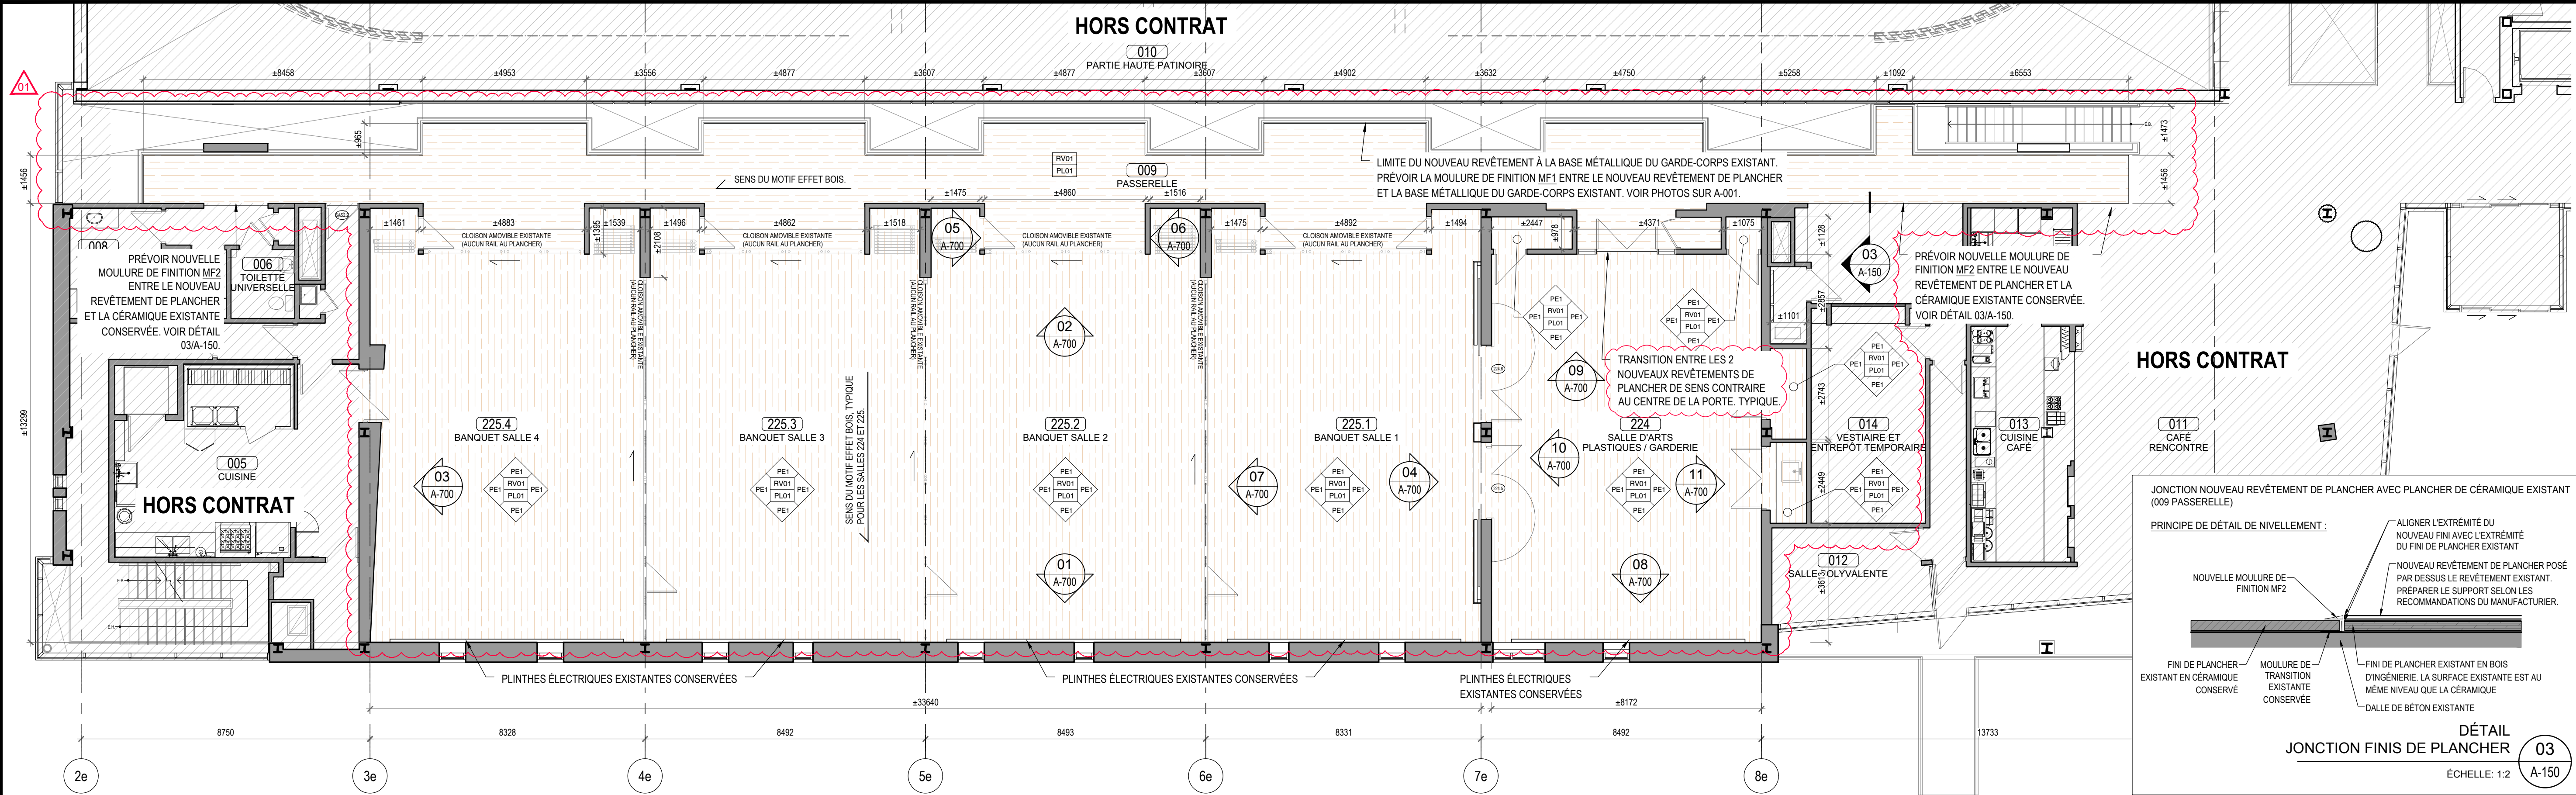

NOTES GÉNÉRALES DE FINIS: NOTES PEINTURES

A. PRÉVOIR LE NETTOYAGE ET LA PRÉPARATION DES SURFACES SELON LES RECOMMANDATIONS DU MANUFACTURIER.

B. LES PLAFONDS DE GYPSE NE SONT PAS À PEINDRE. PROTÉGER LES PLAFONDS DE GYPSE ET DE PANNEAUX ACoustIQUES LORS DES TRAVAUX DE PEINTURE.

C. PROTÉGER TOUTES LES SURFACES CONSERVÉES ET/OU NOUVELLES, TOUTS LES ÉQUIPEMENTS CONSERVÉS, TOUTES LES SURFACES AVEC FINITION DE BOIS (PORTES ET CADRES ET PANNEAUX MURAUX) ET TOUTES LES CLOISONS AMOVIBLES EXISTANTES LORS DES TRAVAUX DE PEINTURE.

NOTES GÉNÉRALES DE FINIS: NOTES REVÊTEMENT DE PLANCHER

A. PRÉPARER ET RÉPARER LES SURFACES SELON LES RECOMMANDATIONS DU MANUFACTURIER SELON LE TYPE DE SUPPORT EXISTANT CONSERVÉ.

B. PRÉVOIR UNE NOUVELLE MOULURE DE JONCTION ENTRE LES FINIS DE PLANCHER EXISTANTS CONSERVÉS ET LE NOUVEAU FINI DE PLANCHER EN VINYLE. LA MOULURE DE JONCTION ET SA COULEUR DEVRONT ÊTRE APPROUVÉES PAR L'ARCHITECTE AVANT INSTALLATION.

C. PROTÉGER TOUTES LES SURFACES CONSERVÉES ET/OU NOUVELLES LORS DES TRAVAUX.

LÉGENDE:

HORS CONTRAT

CLOISONS EXISTANTES À CONSERVER

PORTE ET CADRE EXISTANTS À CONSERVER

PEINTURE

PE1: PEINTURE BENJAMIN MOORE, OC-65, DENTELLE DÉLICATE

MOULURES DE FINITION

MF1: MOULURE DE FINITION SCHLUTER DISTRIBUÉE PAR CENTURA, VINPRO-S, ALUMINIUM ANODISÉ MAT

MF2: MOULURE DE FINITION ROPPE DISTRIBUÉE PAR CENTURA, #169, COULEUR: 191 CAMEL

FINIS DE PLANCHER ET PLINTE ASSOCIÉE

RV01: REVÊTEMENT DE SOL VINYLE, MODULUP COMPACT UP40C, 2mm, CENTURA, COULEUR: #853 COULEUR BLOND CHÊNE OAK, SENS DU MOTIF DE L'EFFET DE BOIS SELON LA HACHURE INDICUÉE EN PLAN.

PL01: PLINTE DE CAOUTCHOUC JOHNSONITE TRADITIONNELLE, COULEUR: 460 COTTON

SYMBOLES POUR PLANS DES FINIS:

NOTE: LES DIVERS TYPES DE FINIS UTILISÉS SONT IDENTIFIÉS SUR LES PLANS DE FINIS.

ABCD: TYPE DE PEINTURE - GÉNÉRAL (4 DIRECTIONS)

XXXX: REVÊTEMENT DE PLANCHER - GÉNÉRAL

ABCD: TYPE DE PLINTE - GÉNÉRAL

PROPOSÉ / CONSTRUCTION

PLAN DES FINIS 02

ÉCHELLE: 1:100

A-150

"TOUS DROITS RÉSERVÉS 2025"
SALEM ARCHITECTURE

SEAU :

Ordre des architectes
A 4300
JAD SALEM
ARCHITECTE
Jad
du Québec

L'ENTREPRENEUR GÉNÉRAL DOIT VÉRIFIER TOUTES LES COTES, DIMENSIONS ET INDICATIONS AUX PLANS. LES DIMENSIONS NE DOIVENT PAS ÊTRE PRISES DIRECTEMENT SUR CE DESSIN À L'AIDE D'UNE ÉCHELLE. TOUTES LES ERREURS ET OMISSIONS DOIVENT ÊTRE SIGNALÉES AUX PROFESSIONNELS AVANT LE DÉBUT DES TRAVAUX.

PLAN CLÉ :

AVENUE DOLLARD
AVENUE MCEACHRAN
STATION MONT
CCI

02	2025.07.17	ÉMIS POUR ADDENDA 1	01
01	2025.07.03	ÉMIS POUR SOUMISSION	
No.	DATE	RÉVISIONS	

CE PLAN NE DOIT PAS ÊTRE UTILISÉ POUR CONSTRUCTION

SEULS LES DOCUMENTS "ÉMIS POUR CONSTRUCTION" SCÉLLÉS ET SIGNÉS PAR L'ARCHITECTE POURRONT ÊTRE UTILISÉS POUR L'EXÉCUTION DES TRAVAUX DE CONSTRUCTION.

ARCHITECTE :

SALEM
ARCHITECTURE

Jad Salem, architecte jad@salem.archi
www.salemarchitecture.ca
5056 Chemin de la Côte-des-Neiges,
Montréal, Qc. Suite 202
t : (514) 836-1810

PROJET :

RÉFECTION DES SALLES DE BANQUET DU
CENTRE COMMUNAUTAIRE
INTERGÉNÉRATIONNEL D'OUTREMONT (CCI)


999 AVE. MCEACHRAN,
OUTREMONT QC. H2V 3E6

TITRE DE LA PAGE :

PLANS DES FINIS
DÉMOLITION ET CONSTRUCTION

NIVEAU EXISTANT ESTRADES

Conçu par :	Échelle :	Dossier :
JS	TEL QUINQUÉ	25016
Dessiné par :	No de Dossier du Client :	A-150
MDB		
Vérifié par :	Date :	Émission :
JS	JUN 2025	

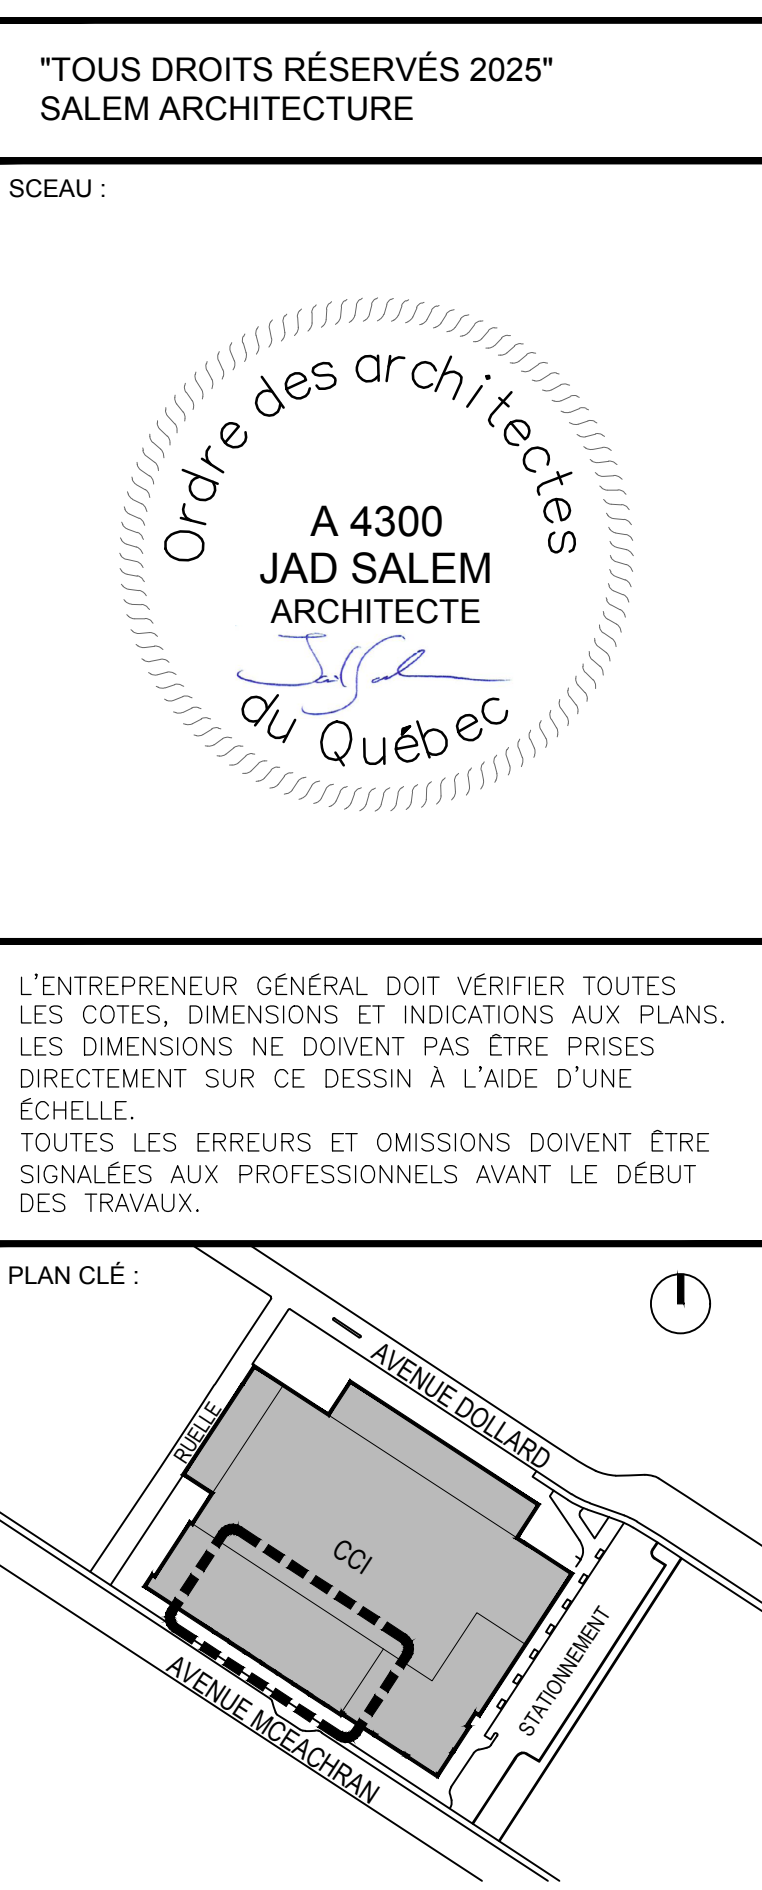

03	2025.07.17	ÉMIS POUR ADDENDA 1		
02	2025.07.16	ÉMIS POUR COORDINATION	ING.	
01	2025.07.03	ÉMIS POUR SOUMISSION		
No.	DATE	RÉVISIONS		

CE PLAN NE DOIT PAS ÊTRE UTILISÉ POUR CONSTRUCTION

SEULS LES DOCUMENTS "ÉMIS POUR CONSTRUCTION" SCÉLLÉS ET
SIGNÉS PAR L'ARCHITECTE POURRONT ÊTRE UTILISÉS POUR
L'EXÉCUTION DES TRAVAUX DE CONSTRUCTION.

ARCHITECTE :

**SALEM
ARCHITECTURE**

Jad Salem, architecte jad@salem.archi
www.salemarchitecture.ca
 5056 Chemin de la Côte-des-Neiges,
 Montréal, Qc. Suite 202
 t : (514) 836-1810

PROJET : RÉFLECTION DES SALLES DE BANQUET DU CENTRE COMMUNAUTAIRE INTERGÉNÉRATIONNEL D'OUTREMONT (CCI) 999 AVE. MCEACHRAN, OUTREMONT QC. H2V 3E6		
TITRE DE LA PAGE : PLANS DE PLAFOND RÉFLÉCHI DÉMOLITION ET CONSTRUCTION NIVEAU EXISTANT ESTRADES		
Conçu par : JS	Échelle : TEL QUINDIQUE	Dossier : 25016
Dessiné par : MD8	No de Dossier du Client :	No de Page :
Vérifié par : JS	Date : JUN 2025	A-200 Émission :